


STUDIO TECNICO
 geom. GIOVANELLI CARLO
 via A. Maggiani 137 Marina di Carrara
 TEL. 630372


PROP. SIGN. MEINI MARIO
 PROGETTO: IN ALLEGATO ALLA SANATORIA PORTICO
 SITO IN LOC. NAZZANO

SCALA 1: 100
TAV. UNICA
 MAPP. N° 202 FOG. 75


COMUNE DI CARRARA
 ELABORATO GRAFICO
 ALLEGATO ALLA CONC. ED.
 RILASCIATA IN SANATORIA
 L. N° 47 DEL 28.2.85

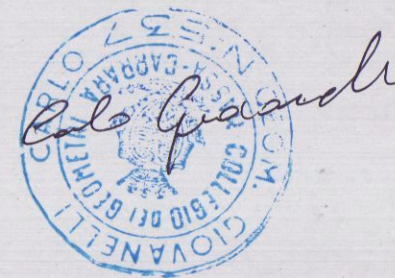



IL TECNICO
 Approvato dal Sindaco alle condizioni
 indicate nella concessione edilizia
 N. 48 del 2-5-84
 Dirigente Urbanistica
 (Arch. Pierluigi Bessi)

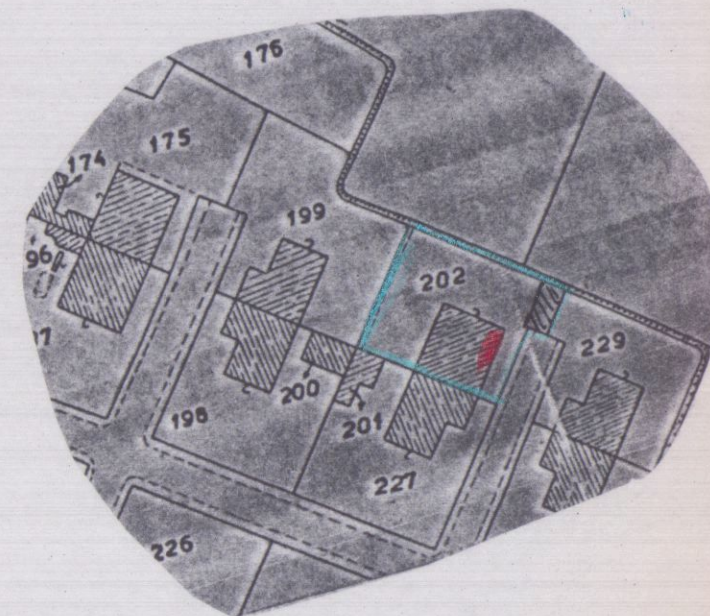


ESTRATTO DI MAPPA
 Rp 75 mapp 202

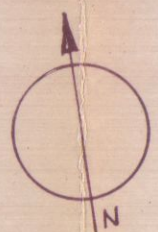


SUPERFICIE PER SANATORIA	
mq	11,75
VOLUME	
$2,50 \times 4,90 = 12,25 \text{ mq} \times 2,90 = 35,52 \cdot \frac{1}{3}$ $\text{vol.} = 11,84$	

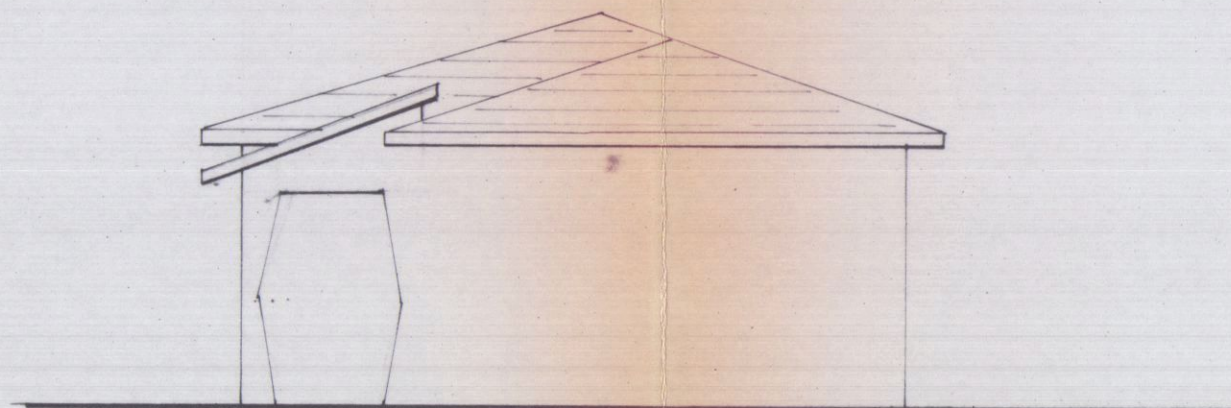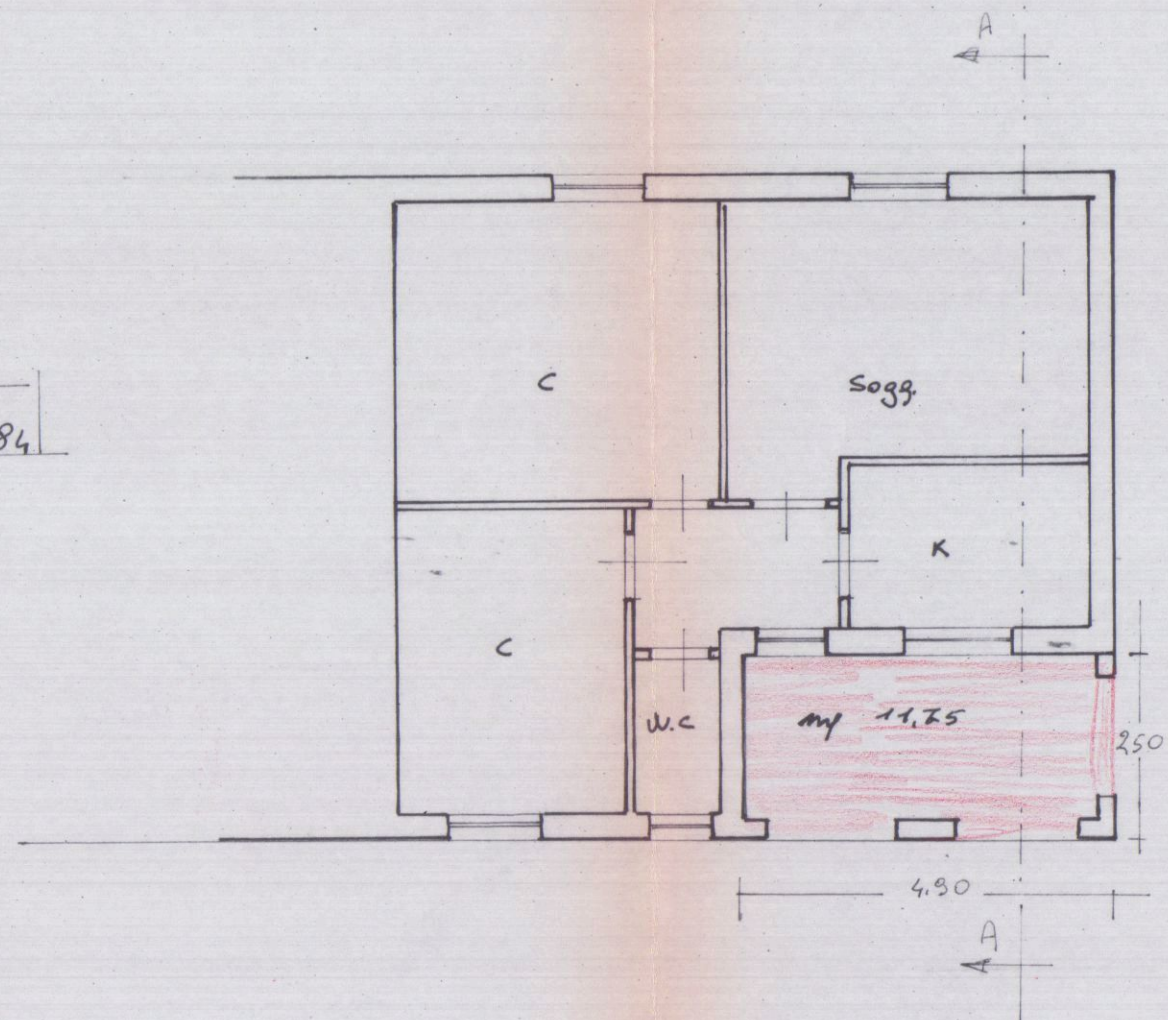

PROSPETTO NORD

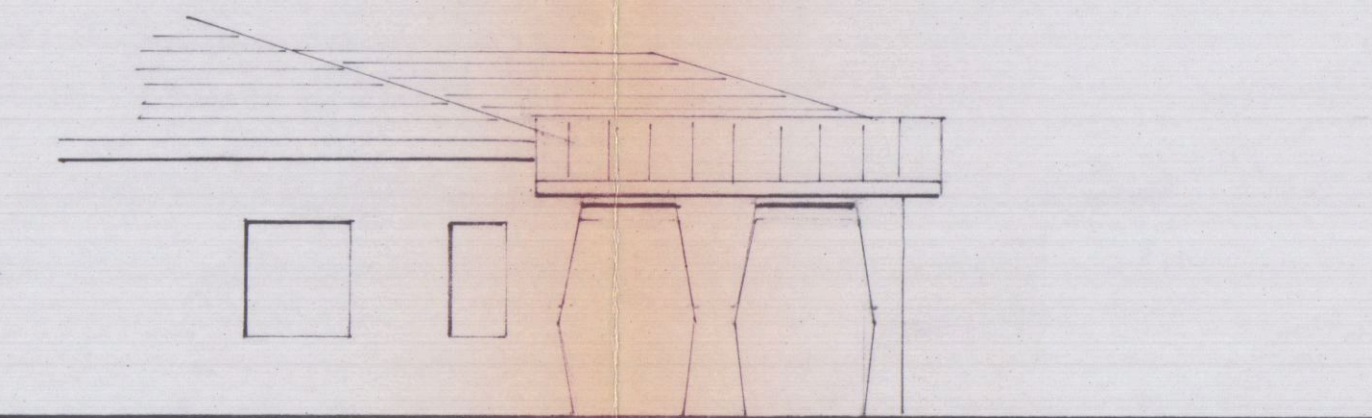

PROSPETTO EST

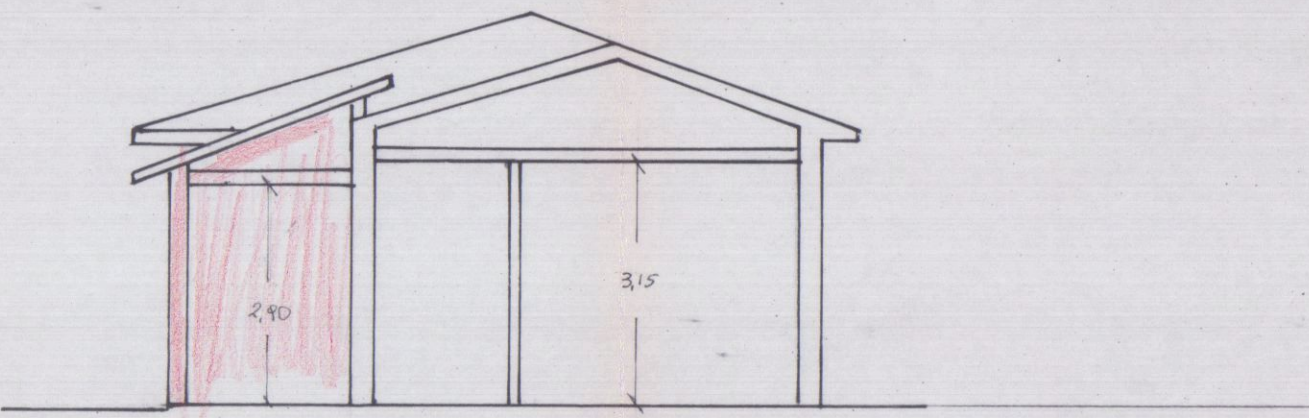

SERIZIONE A-A