

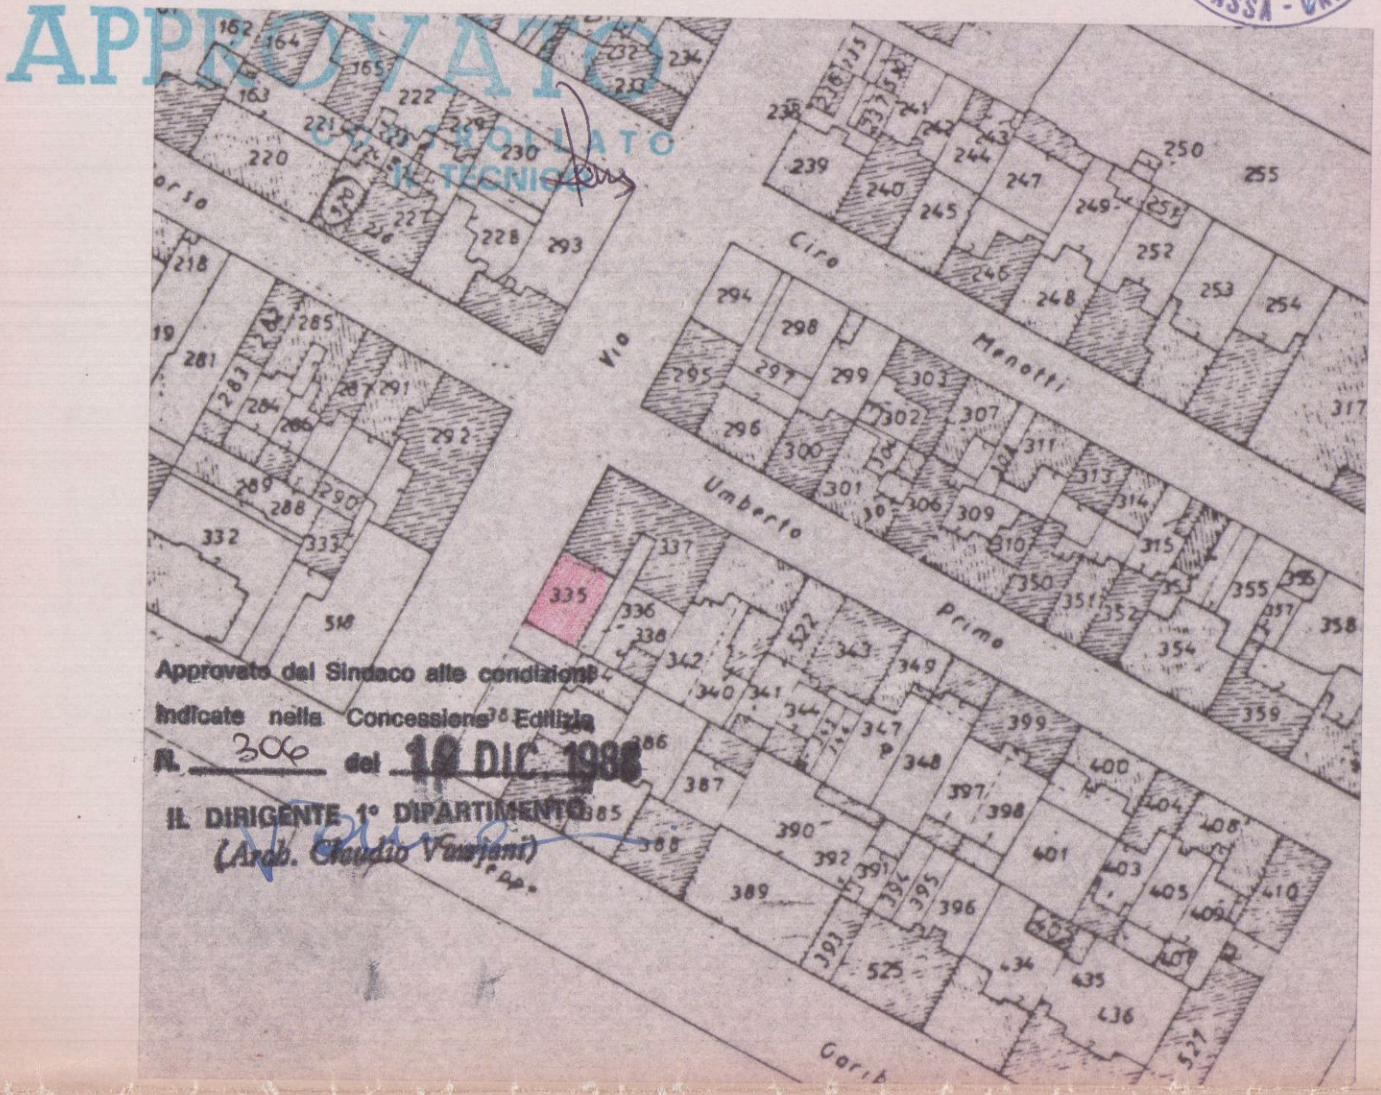


DOMANDA DI CONCESSIONE EDILIZIA AL FABBRICATO SITO IN MARINA DI C. DISTINTO AL N.C.E.U. FG.104 MAPPALE 555 DI PROPRIETA DEL DOTT. ANDREA VILLANO

TAVOLA UNICA

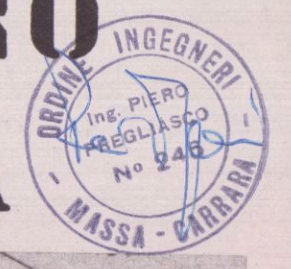


STRALCIO 1:1000

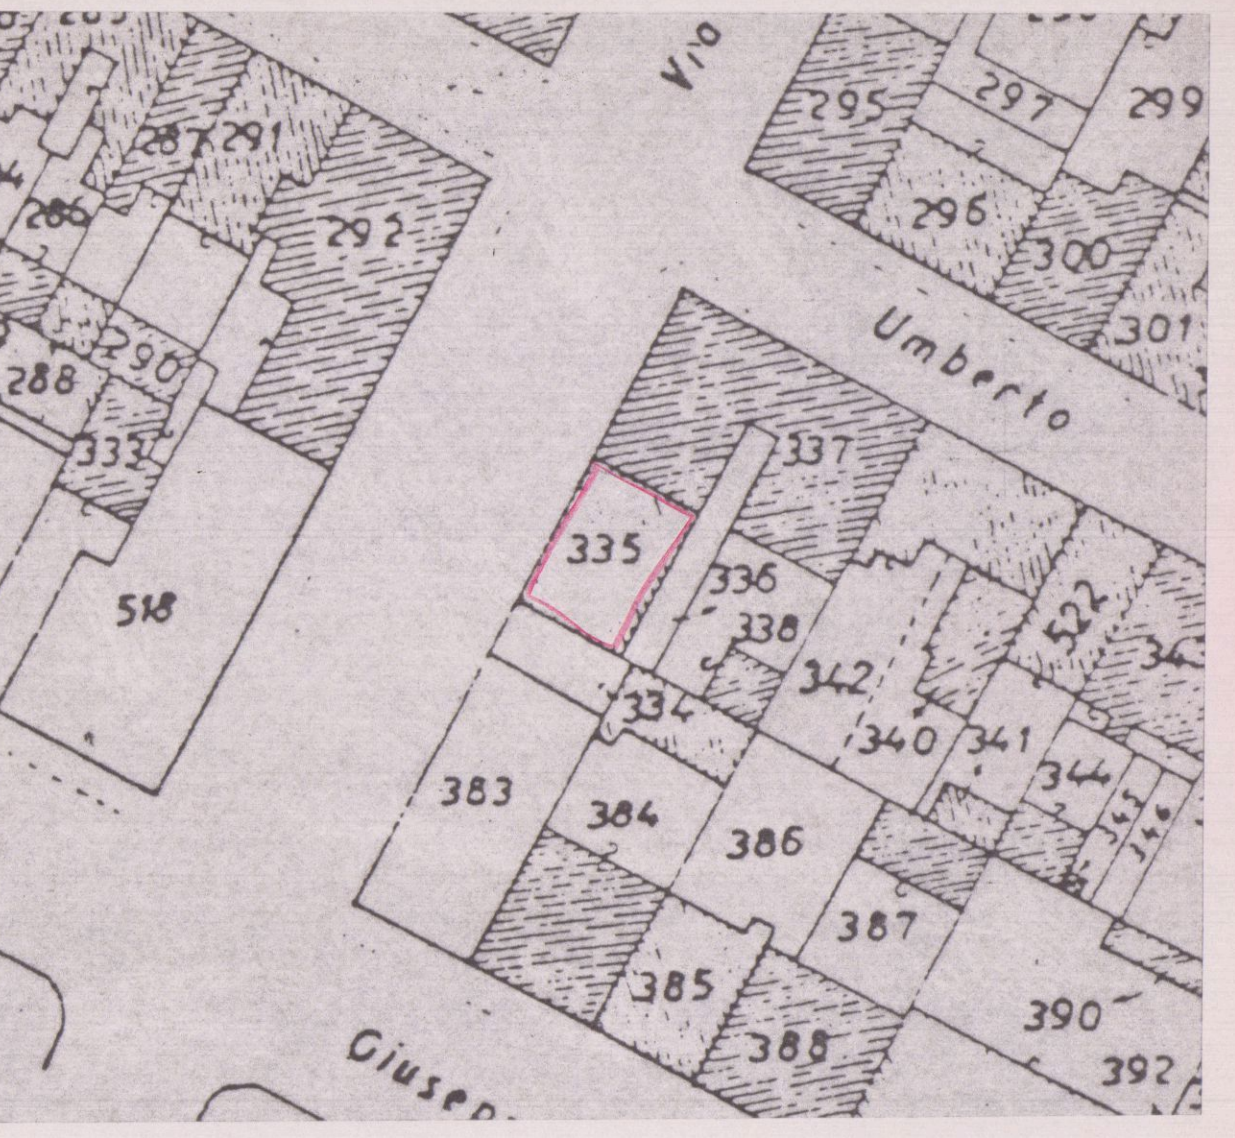


STRALCIO 1:300

DISegni 1:100
ESISTENTE


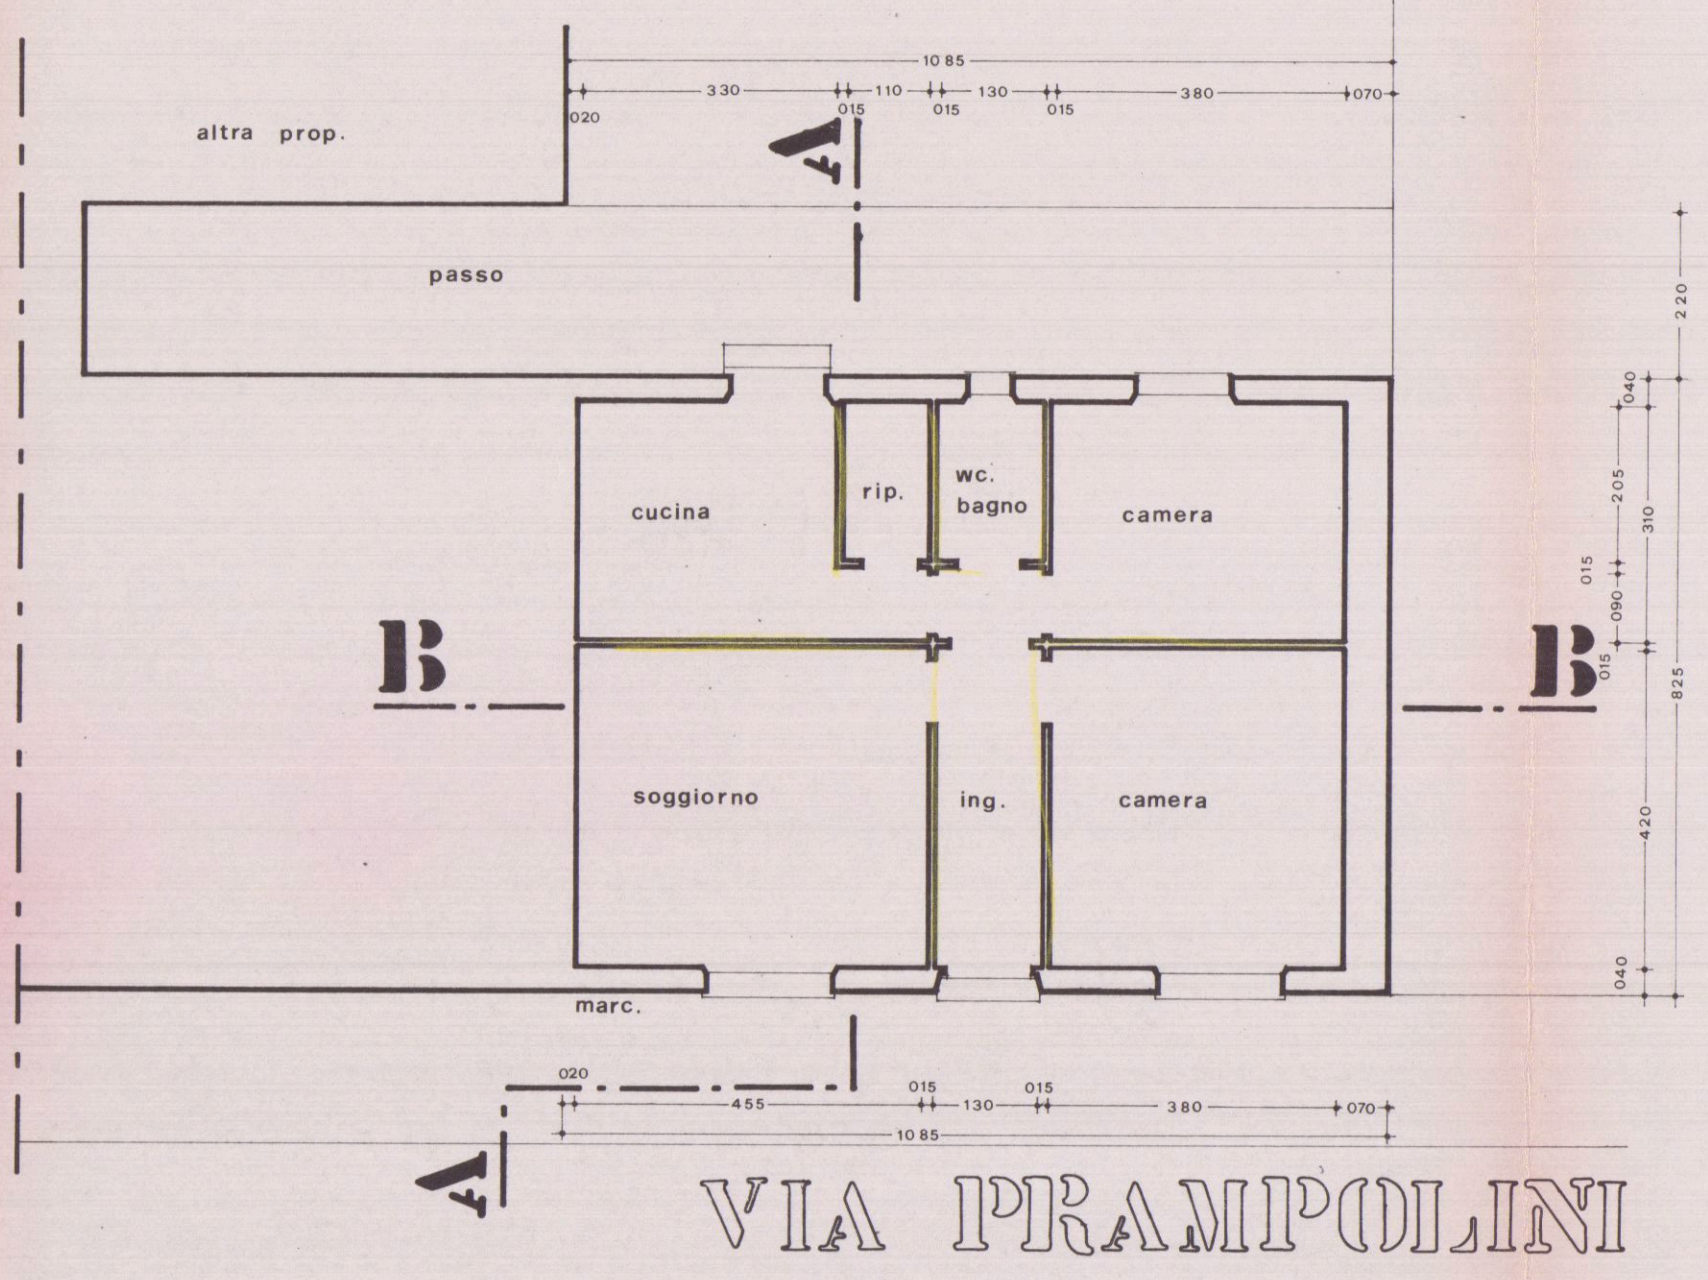


PIANTA PIANO TERRA


PROGETTO

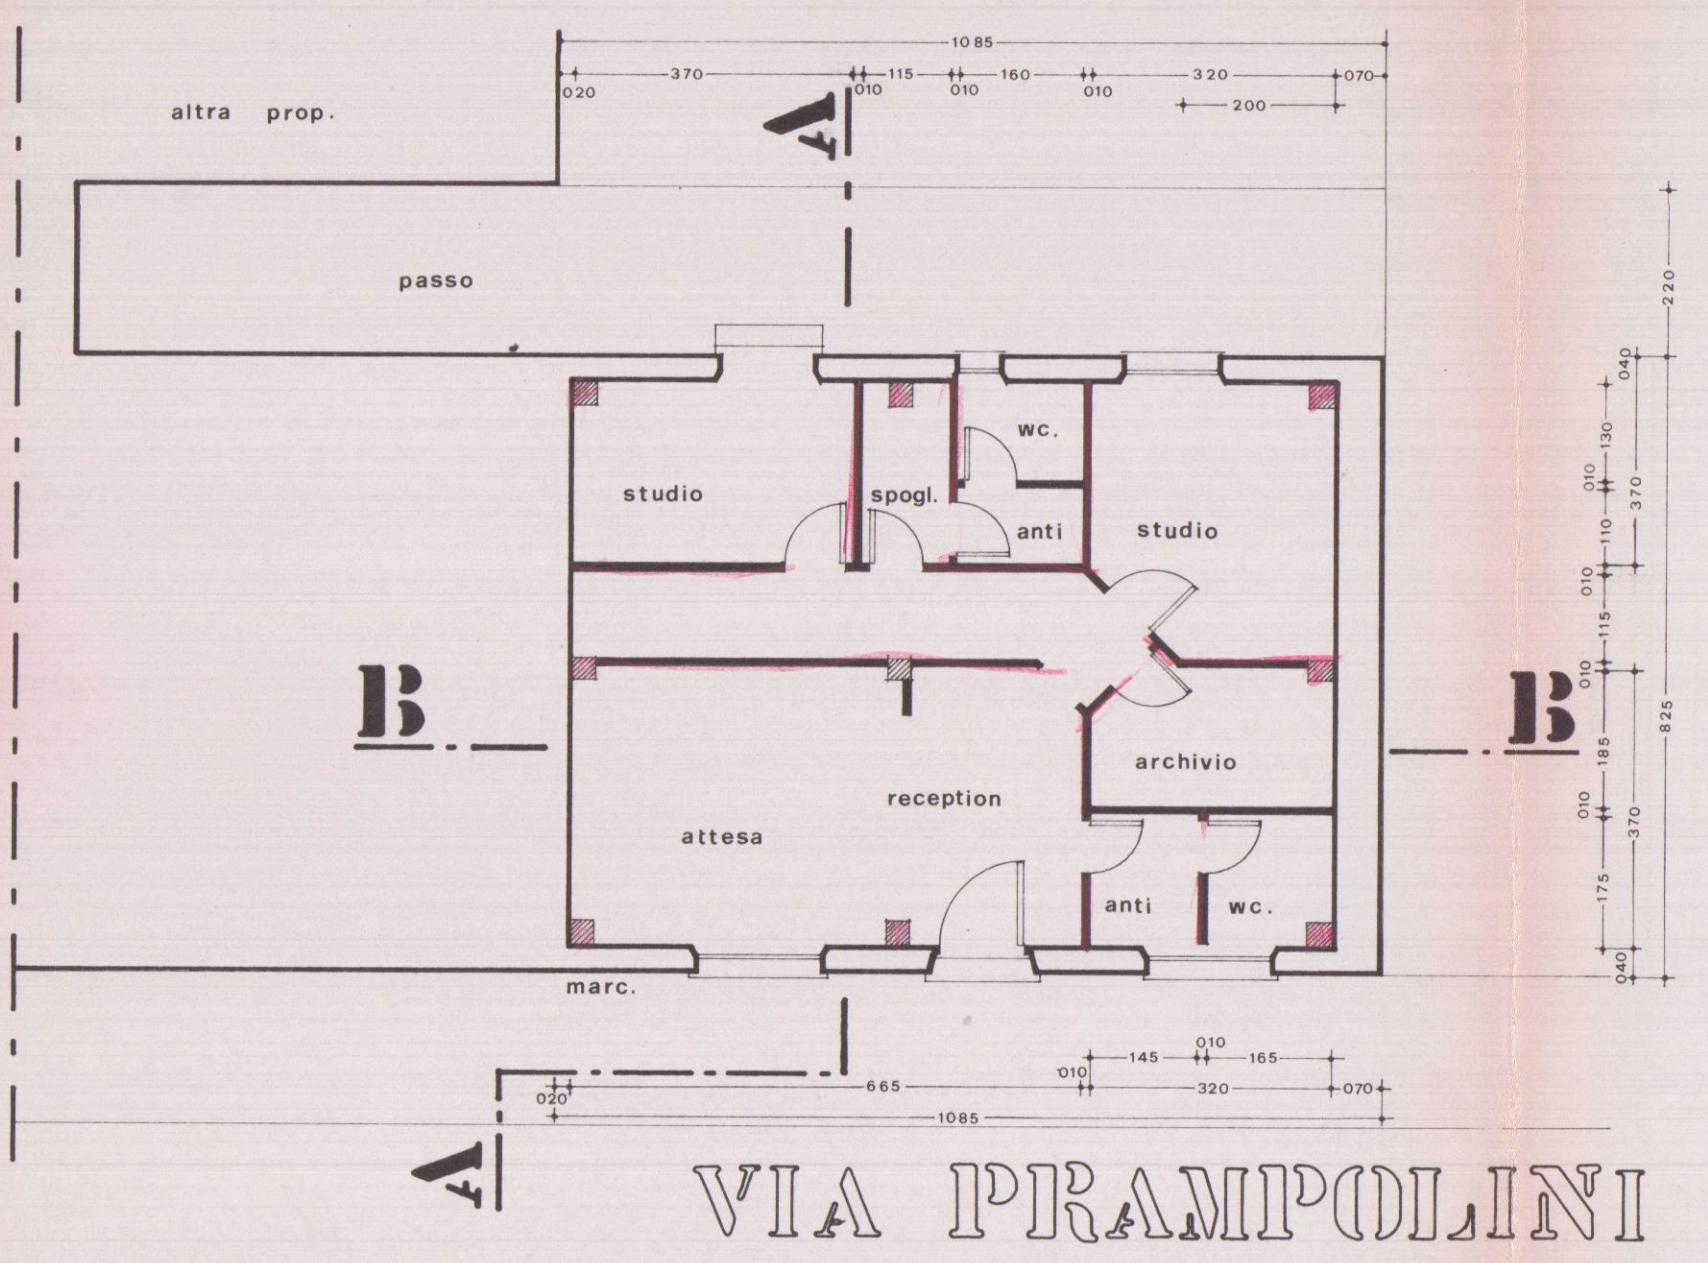


PIANTA PIANO TERRA

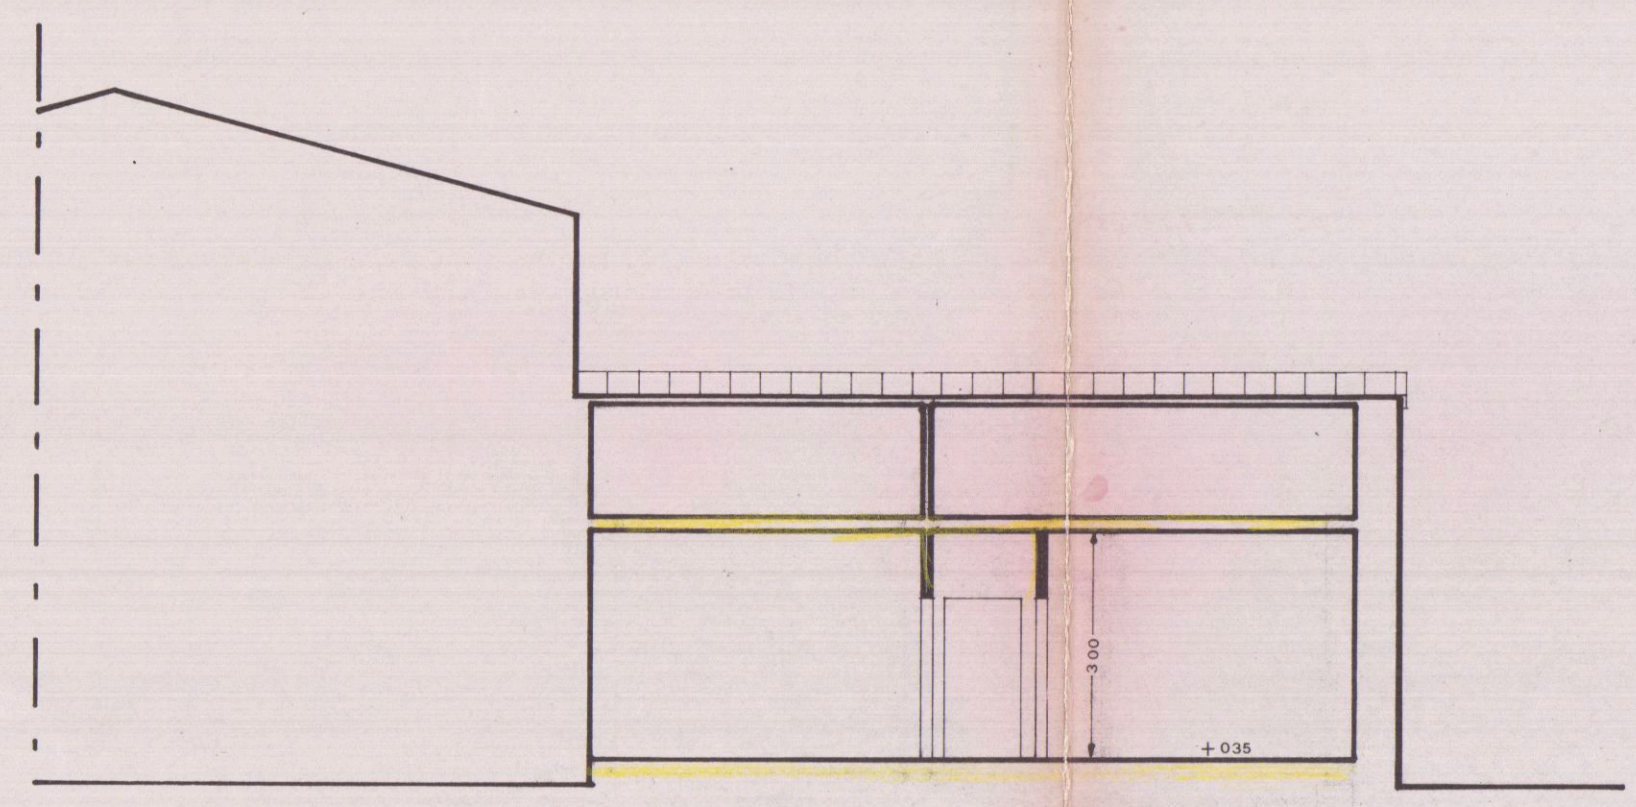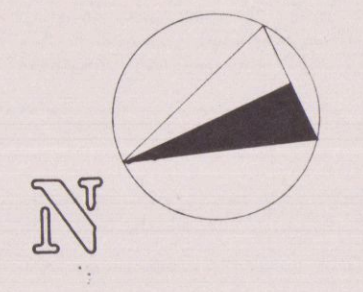


SEZIONE BB

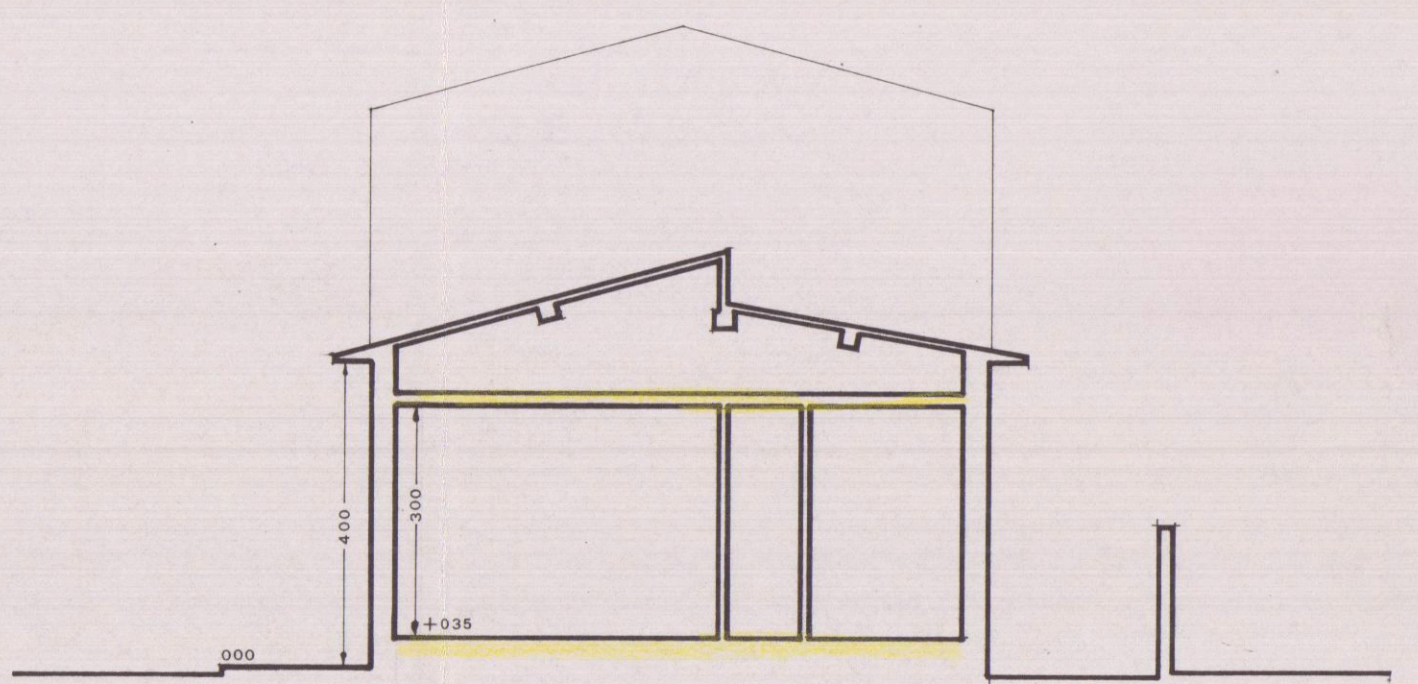

SEZIONE AA

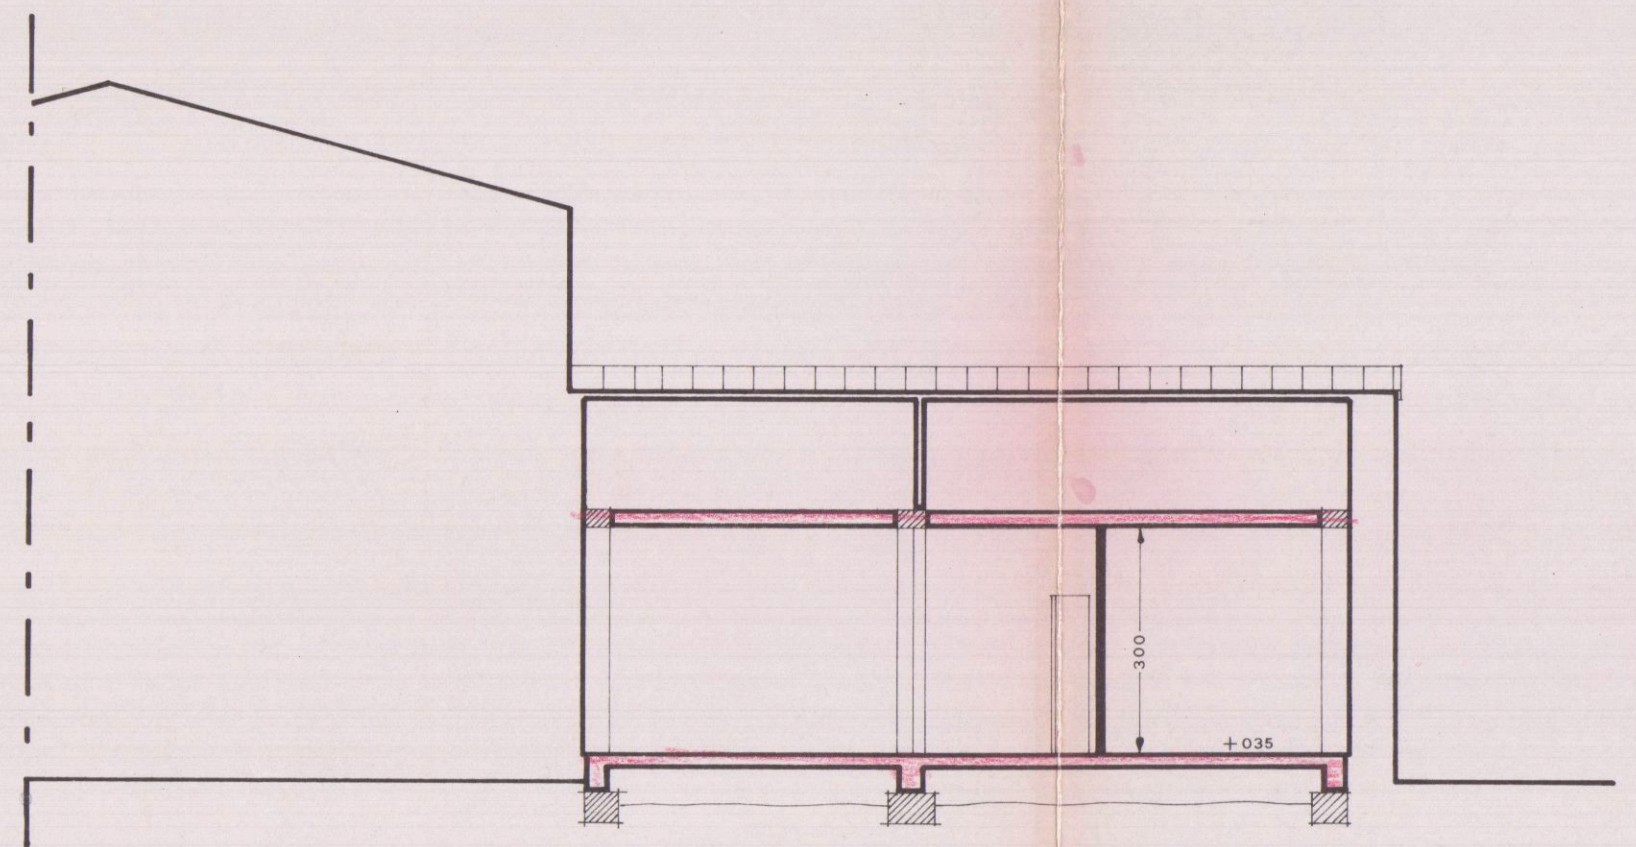

SEZIONE BB

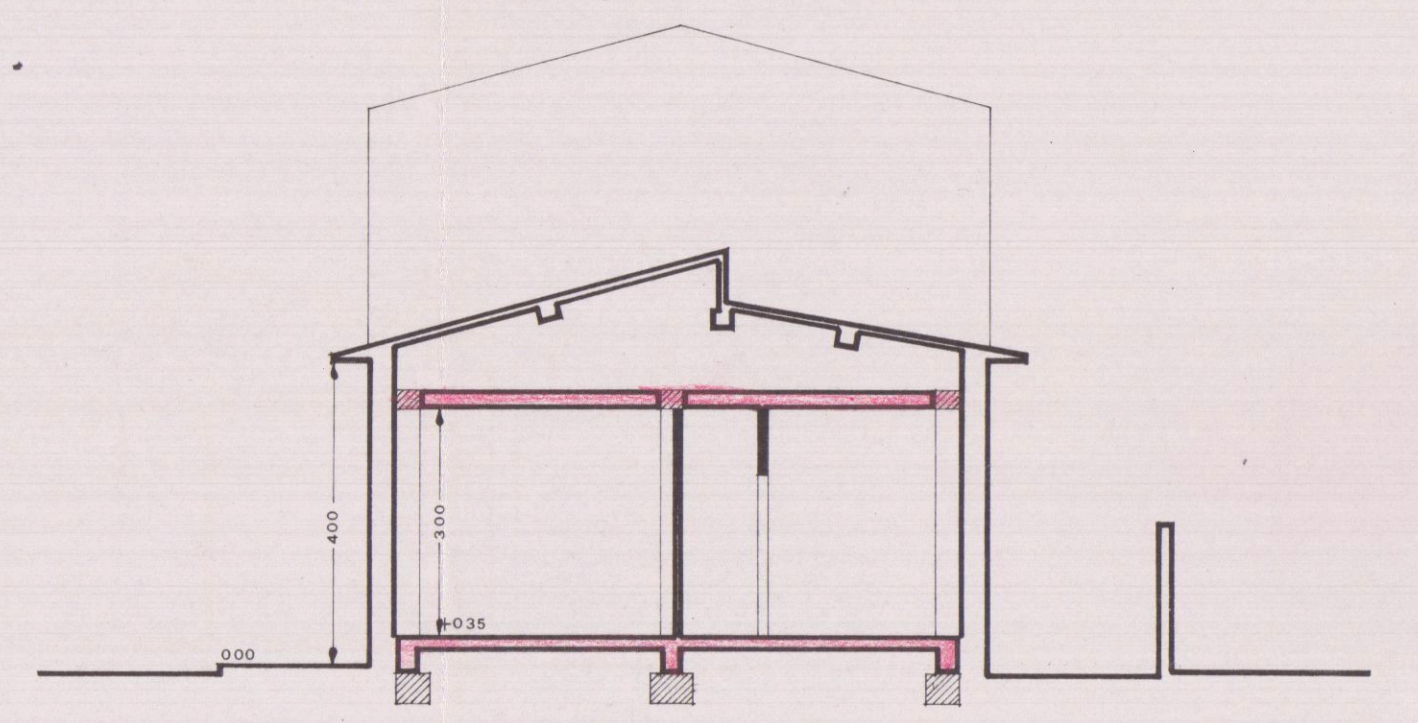

SEZIONE AA