
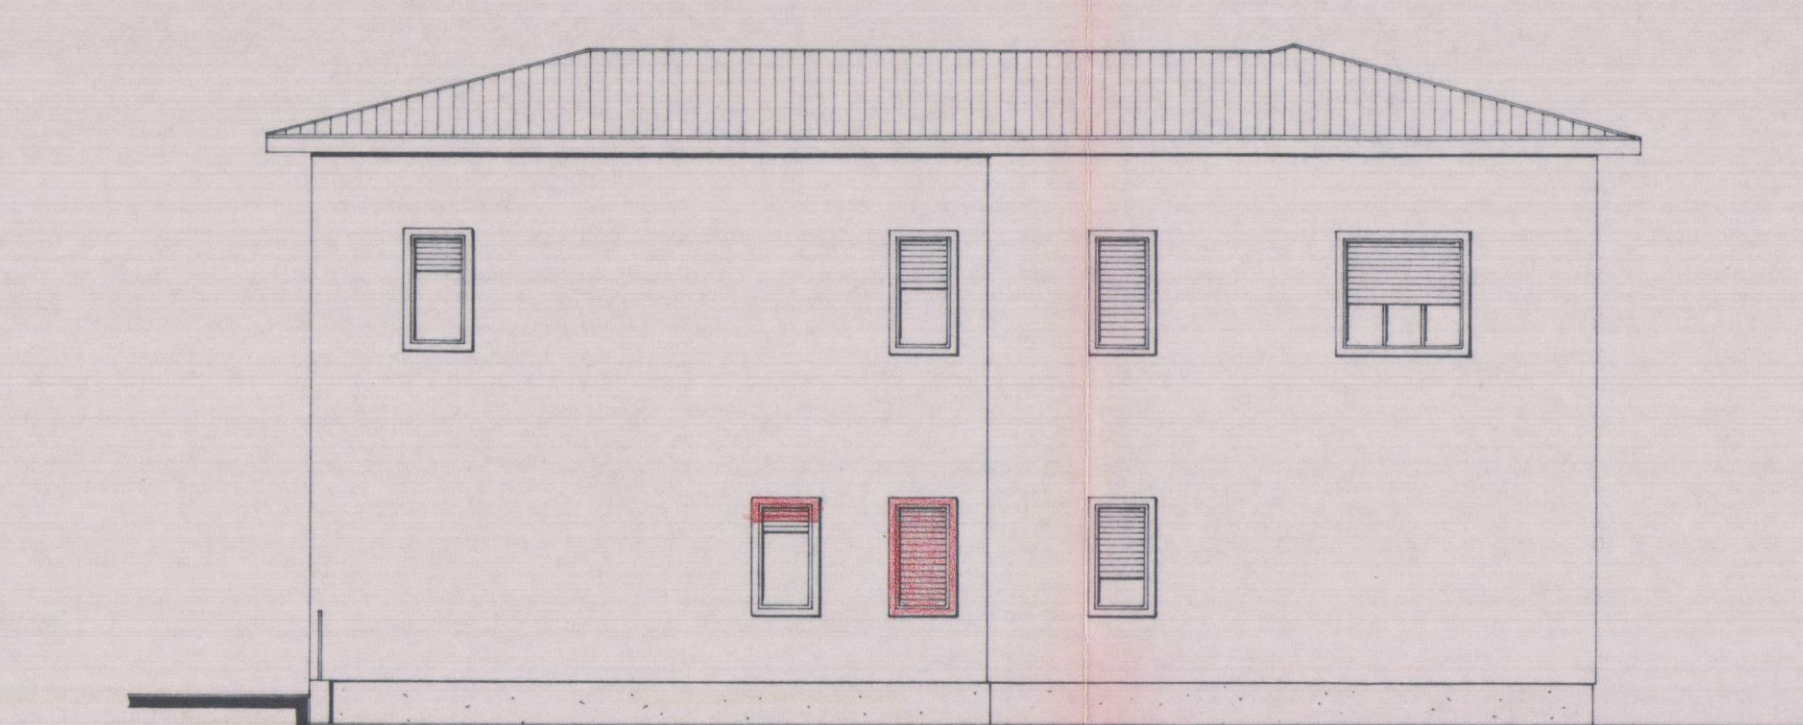
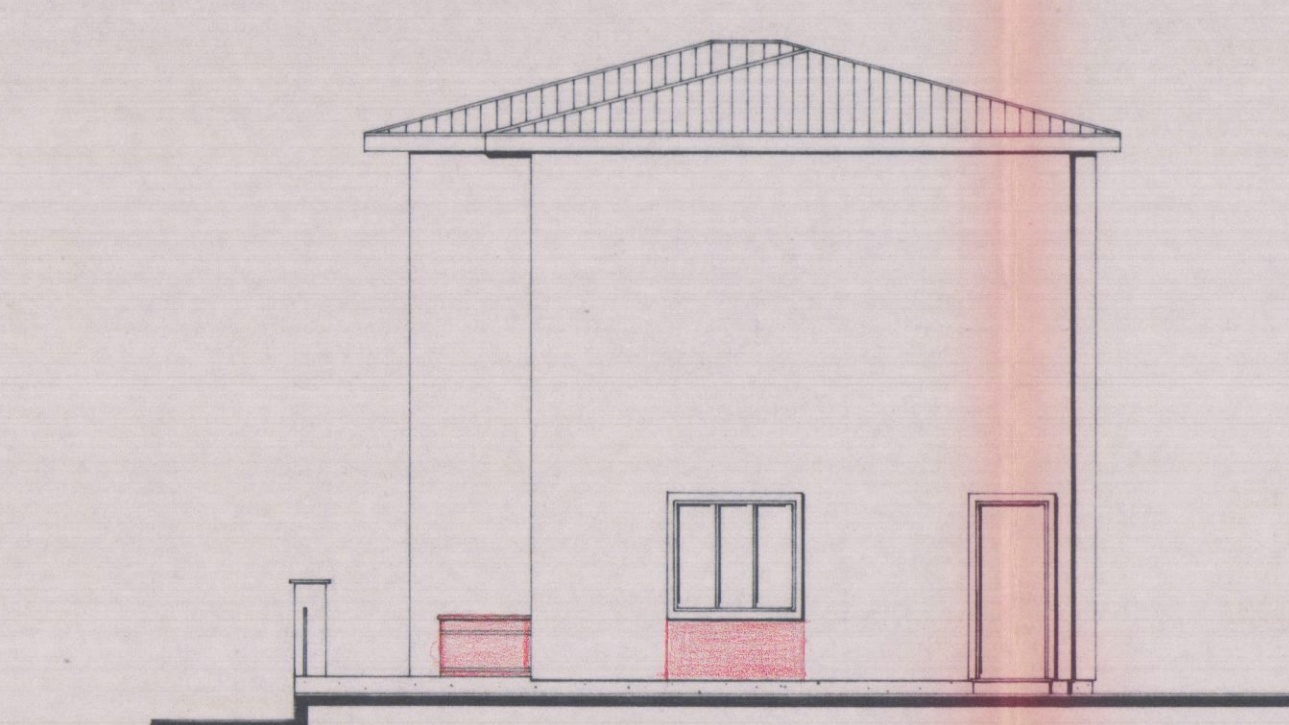
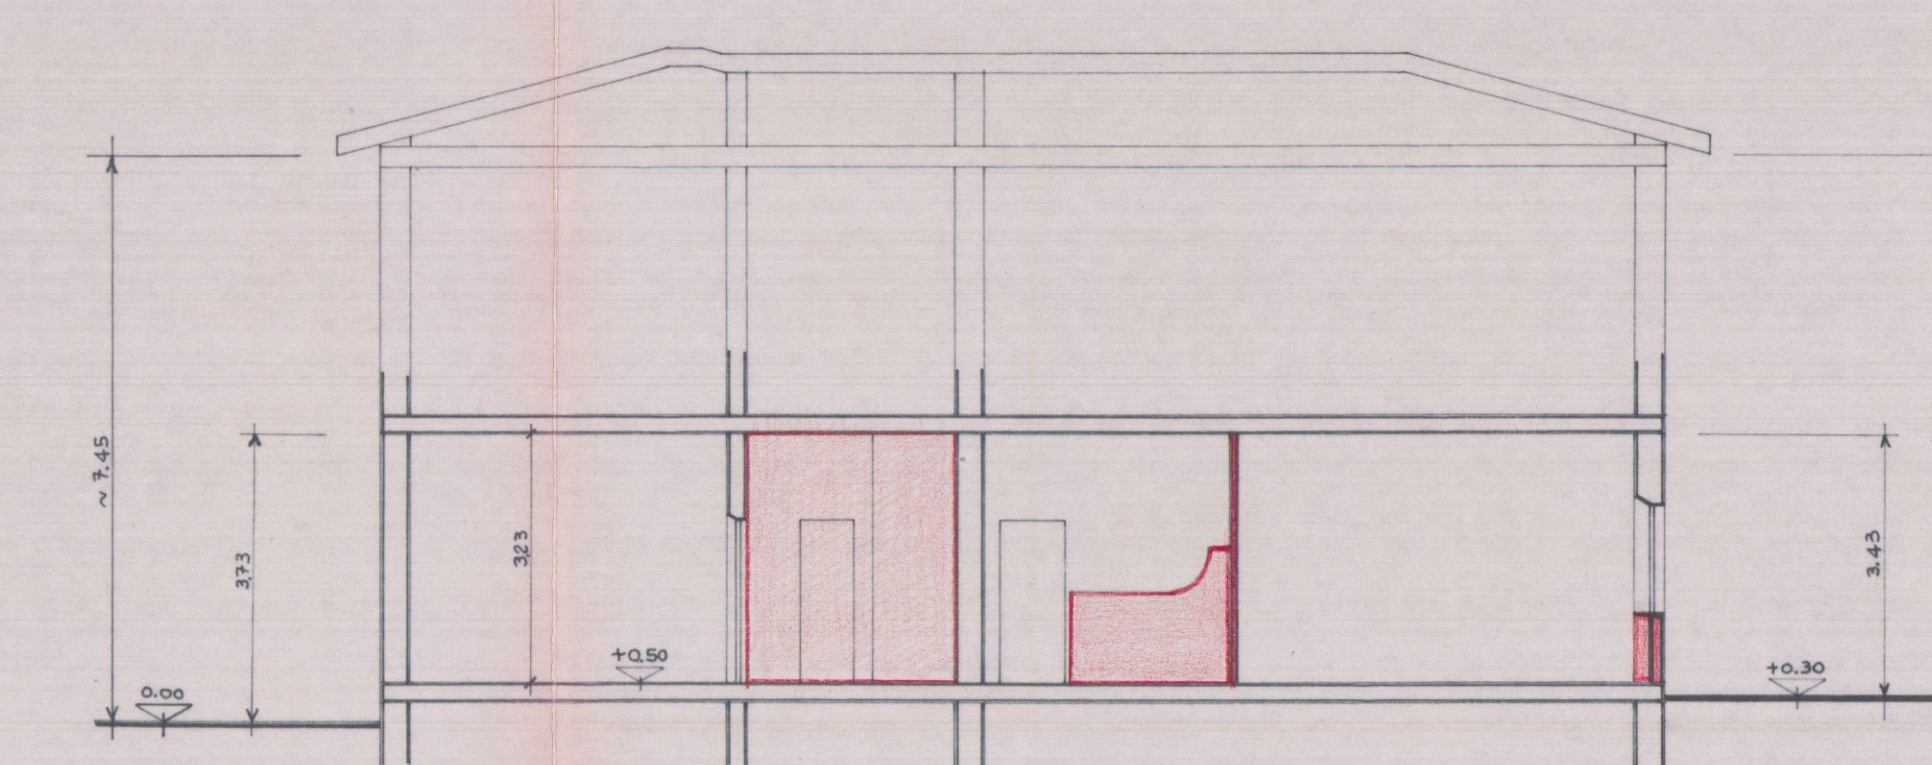
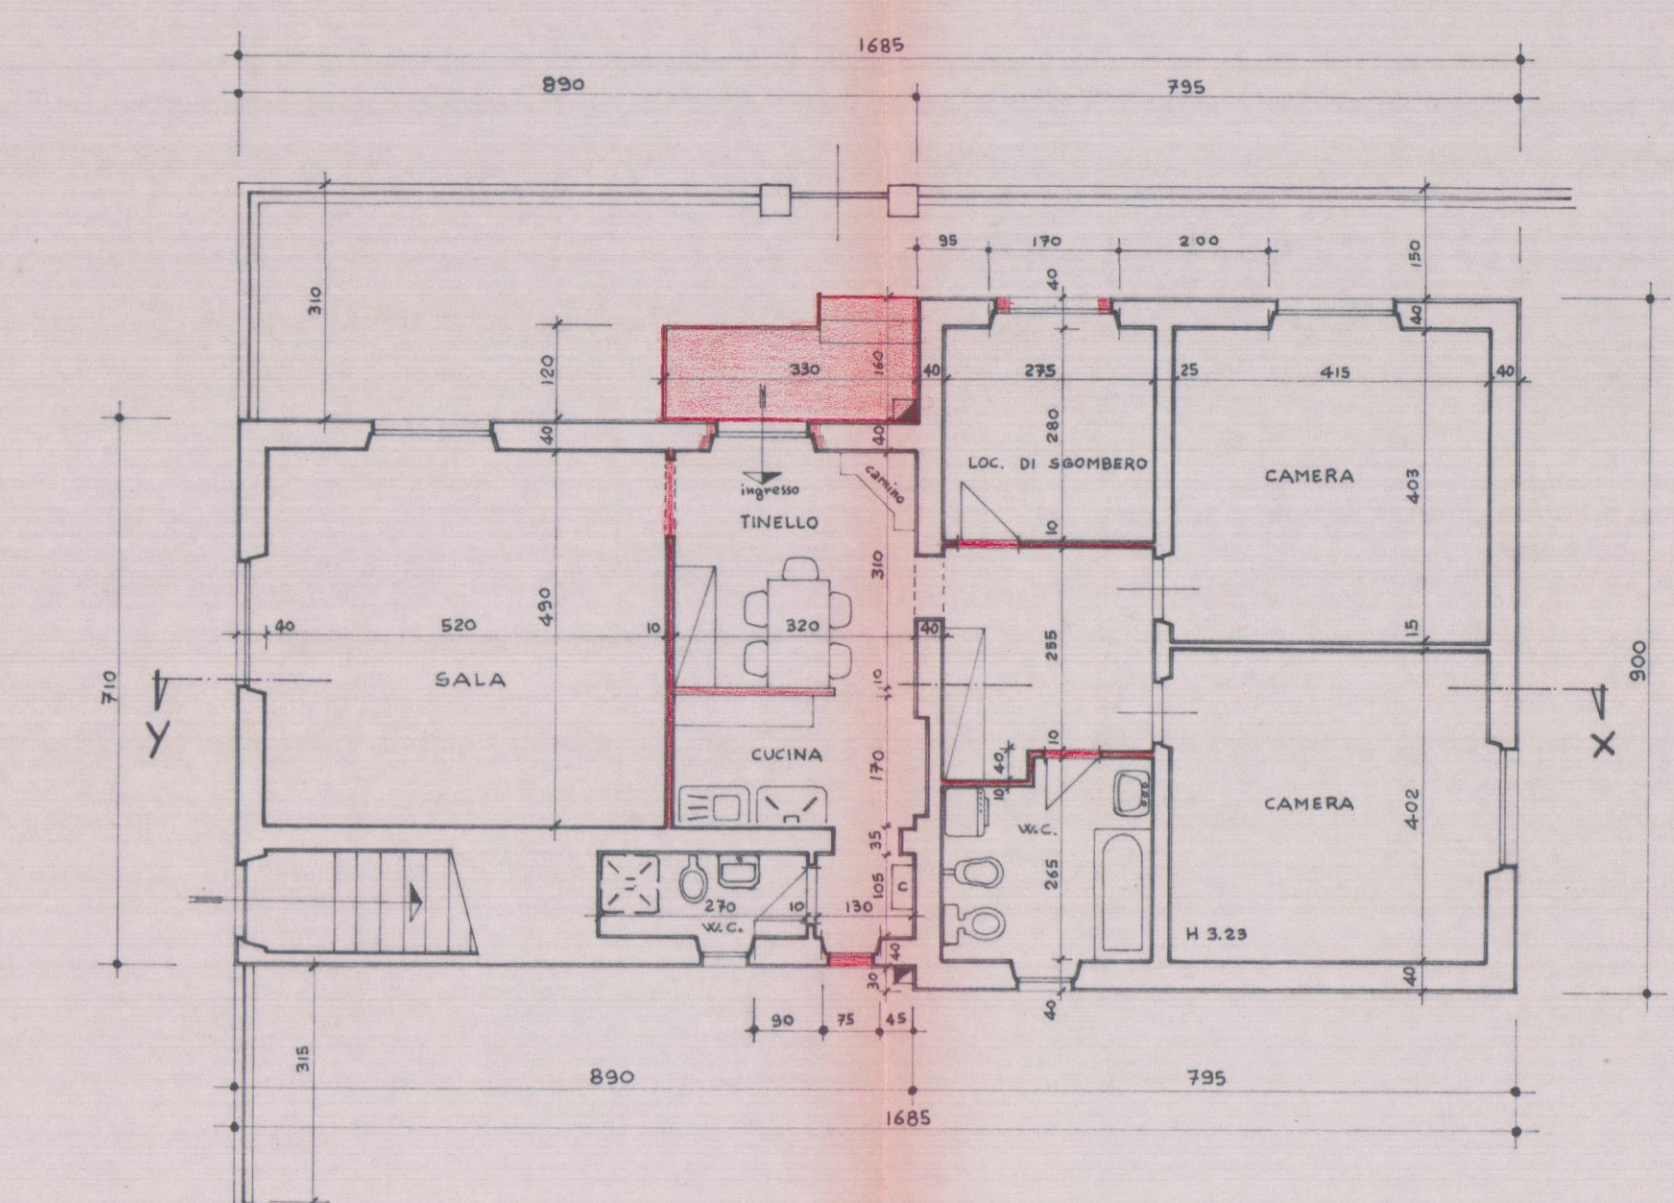
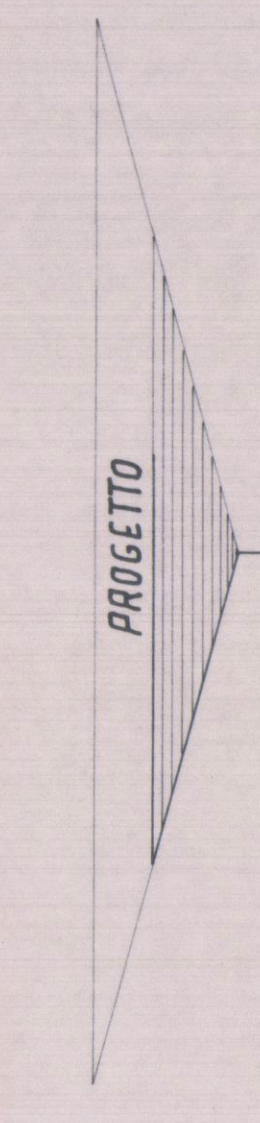
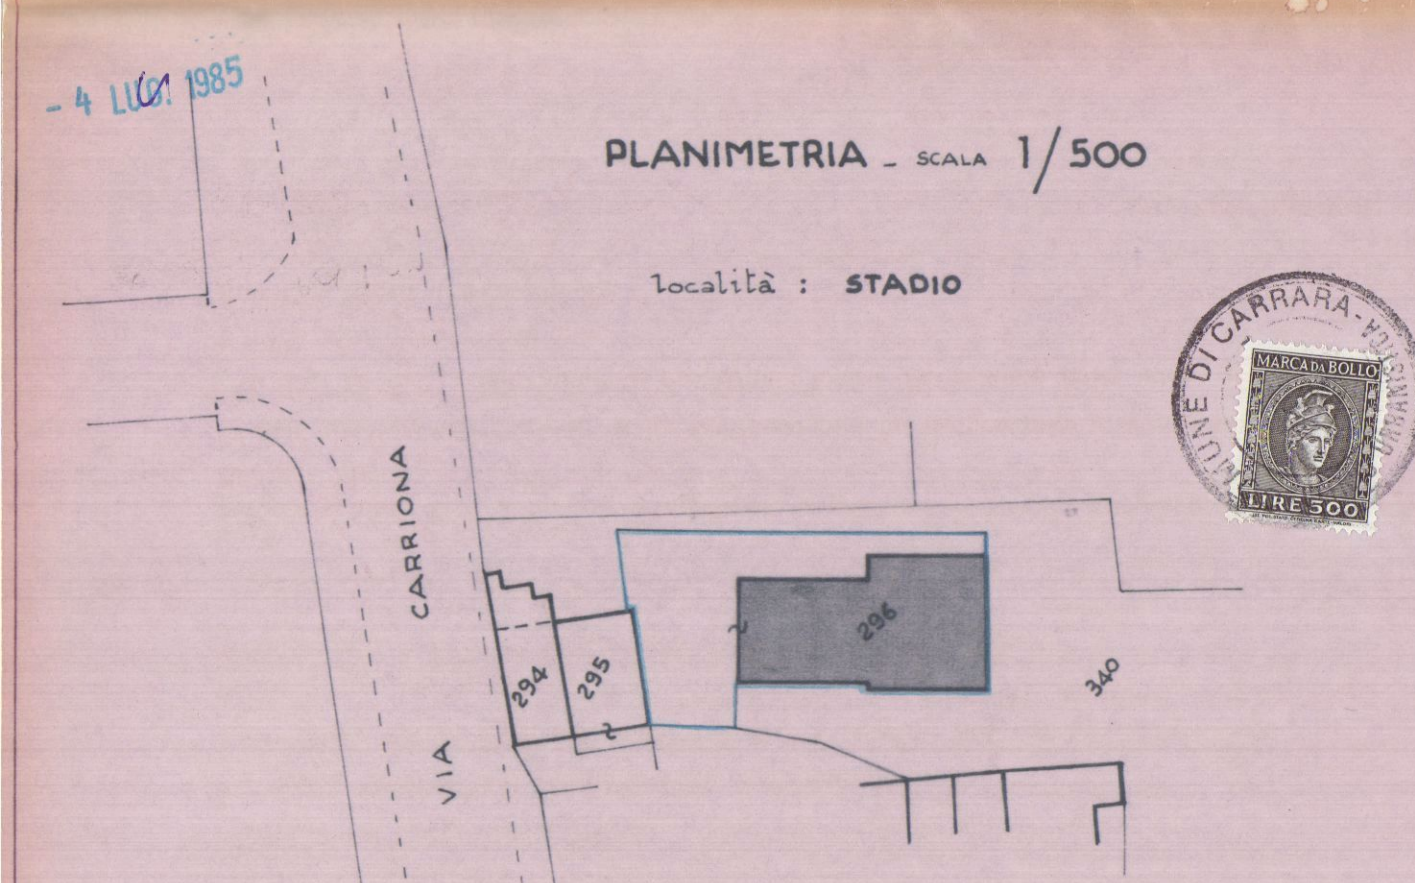
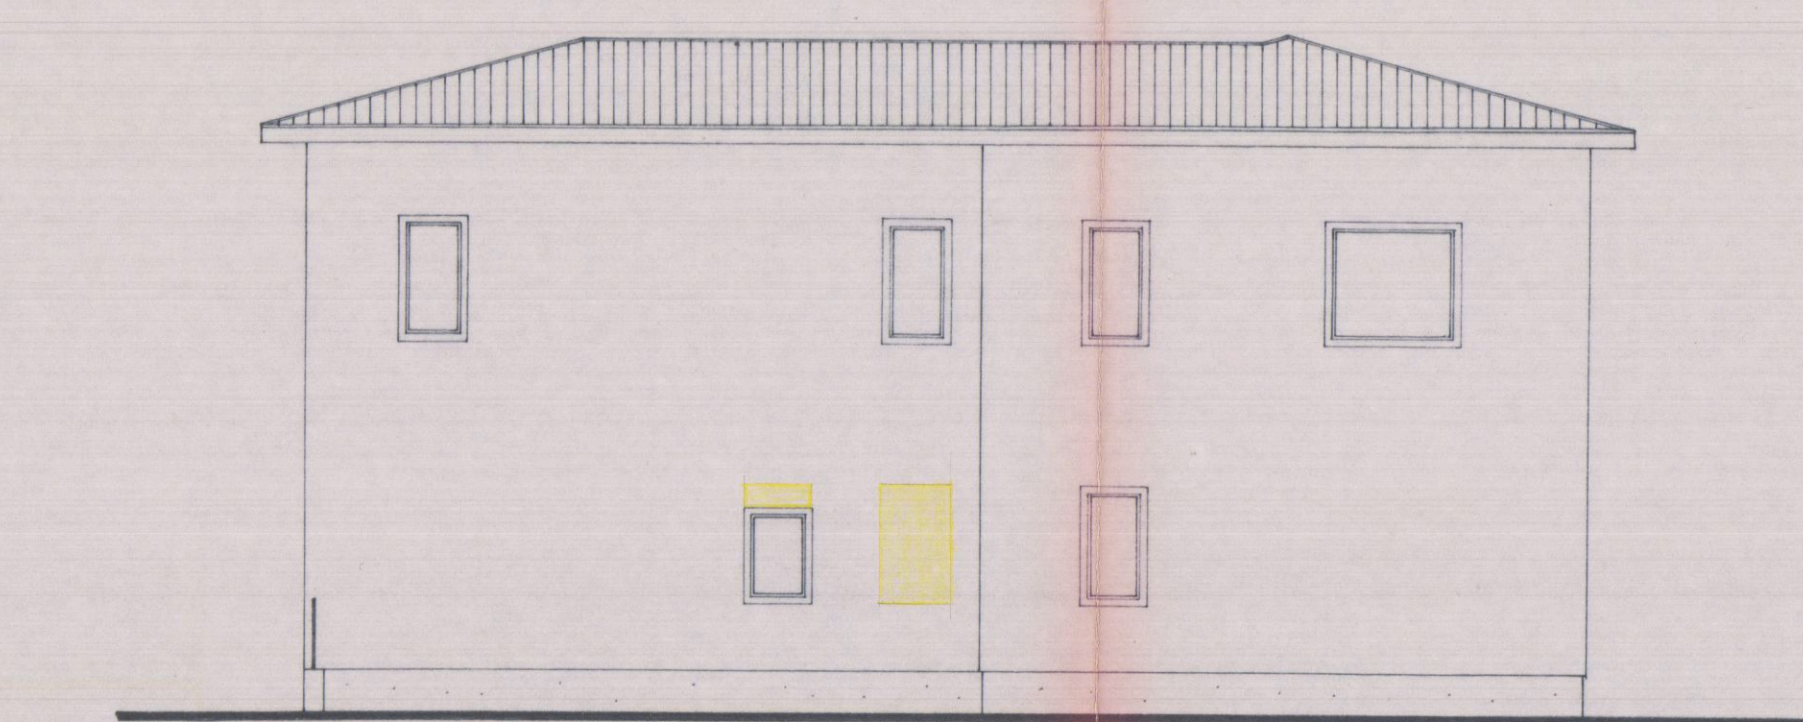
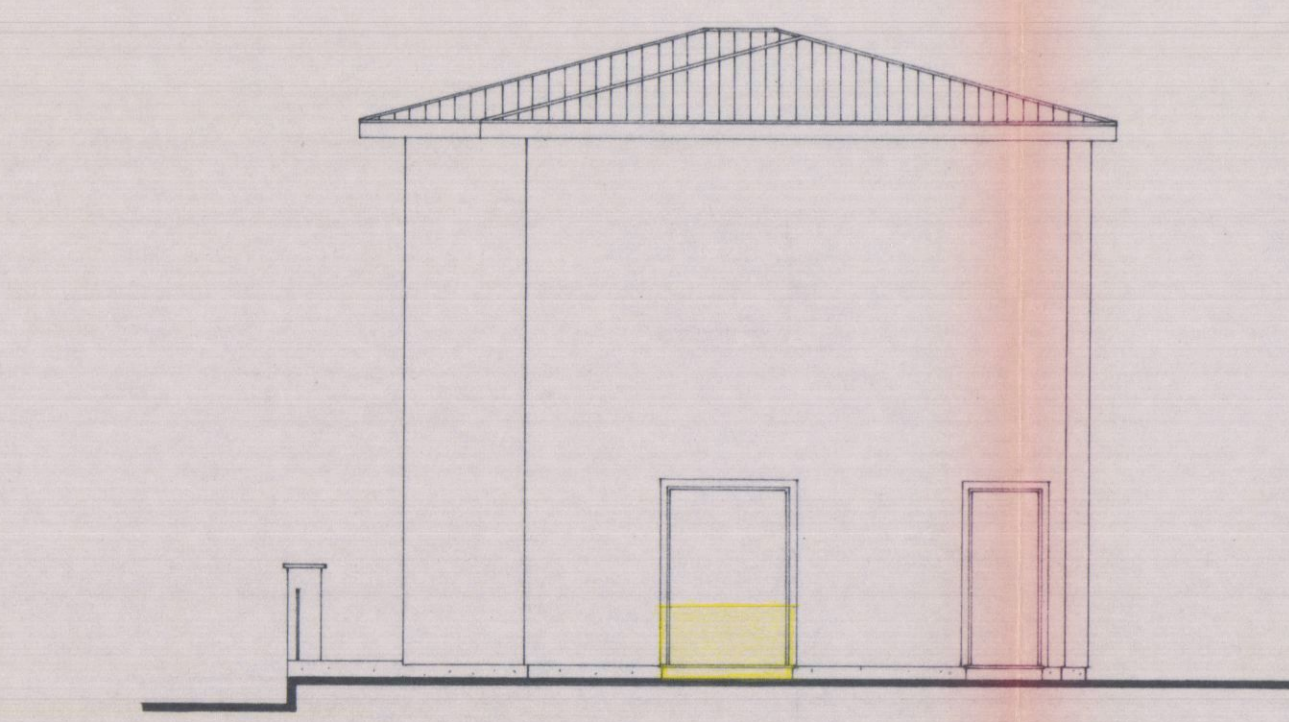
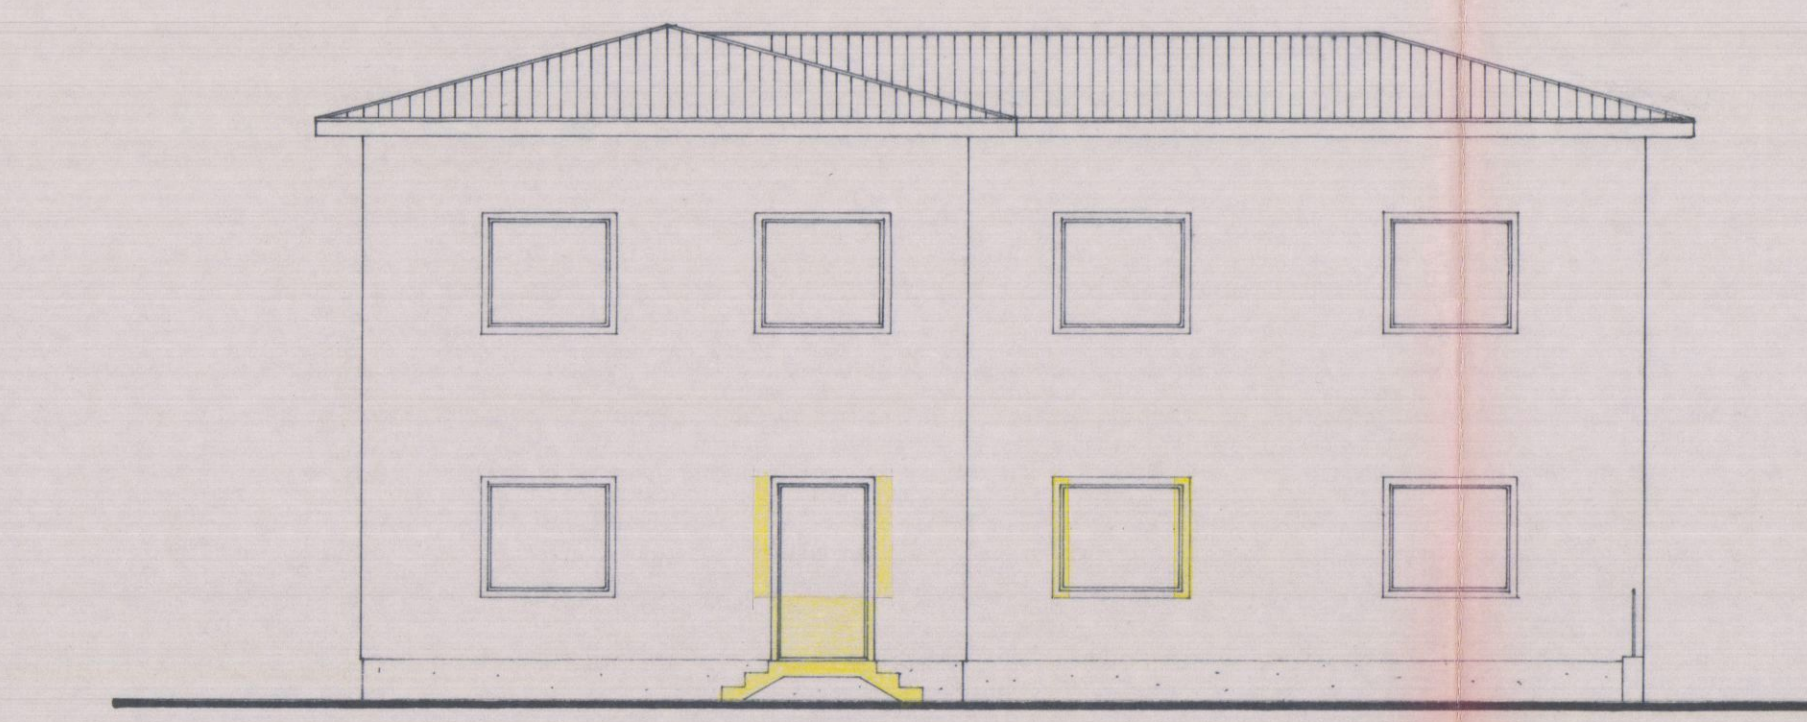
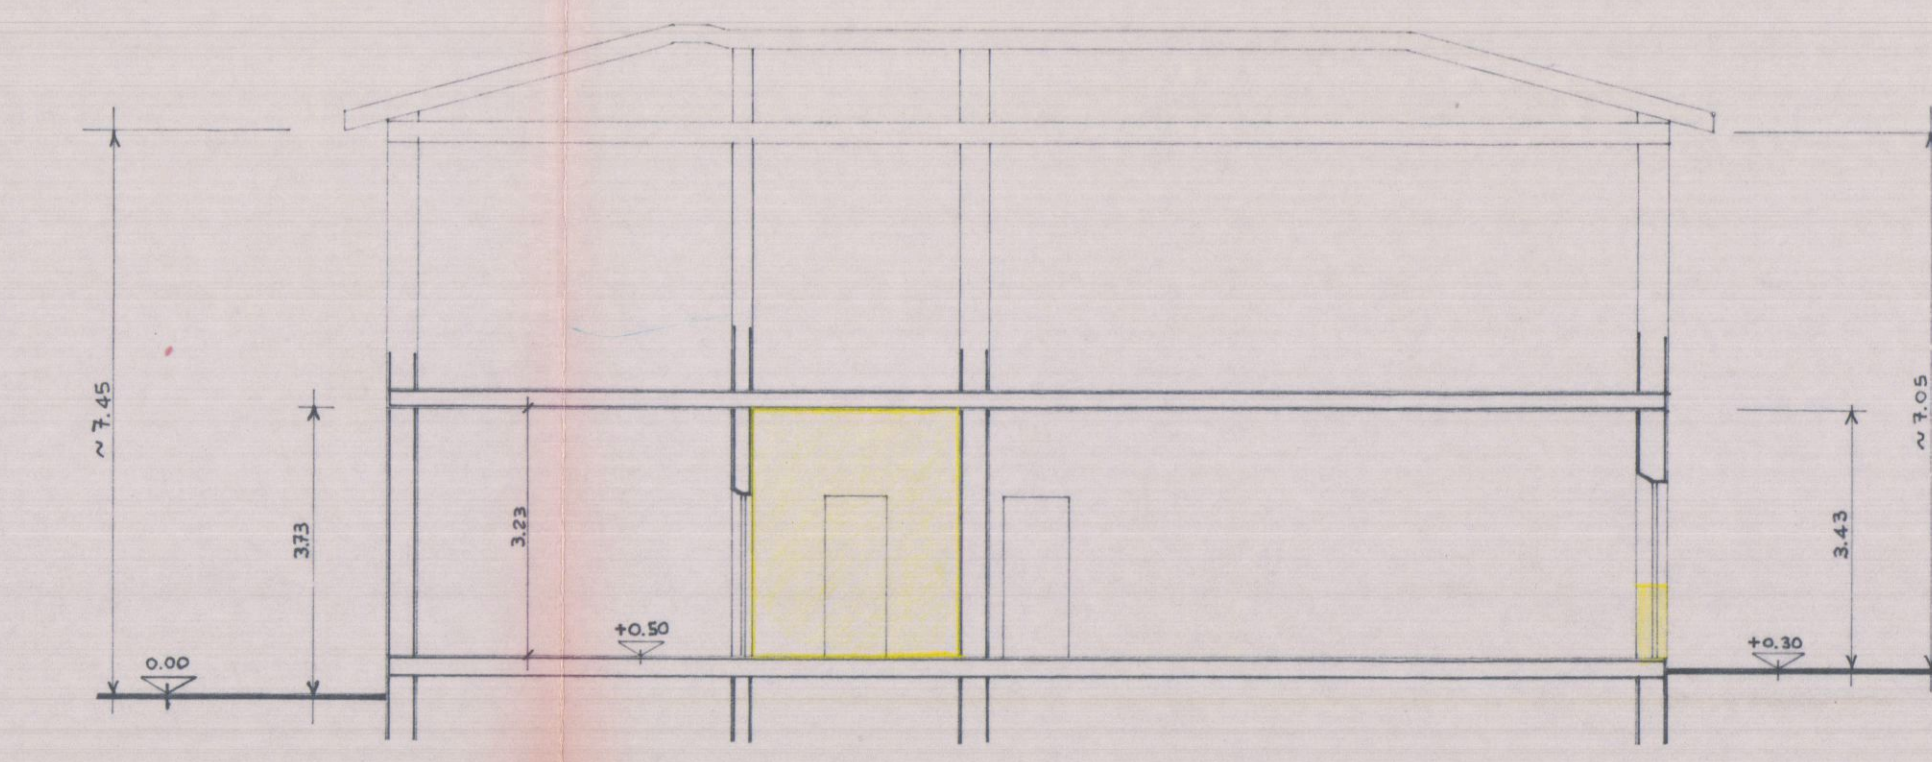
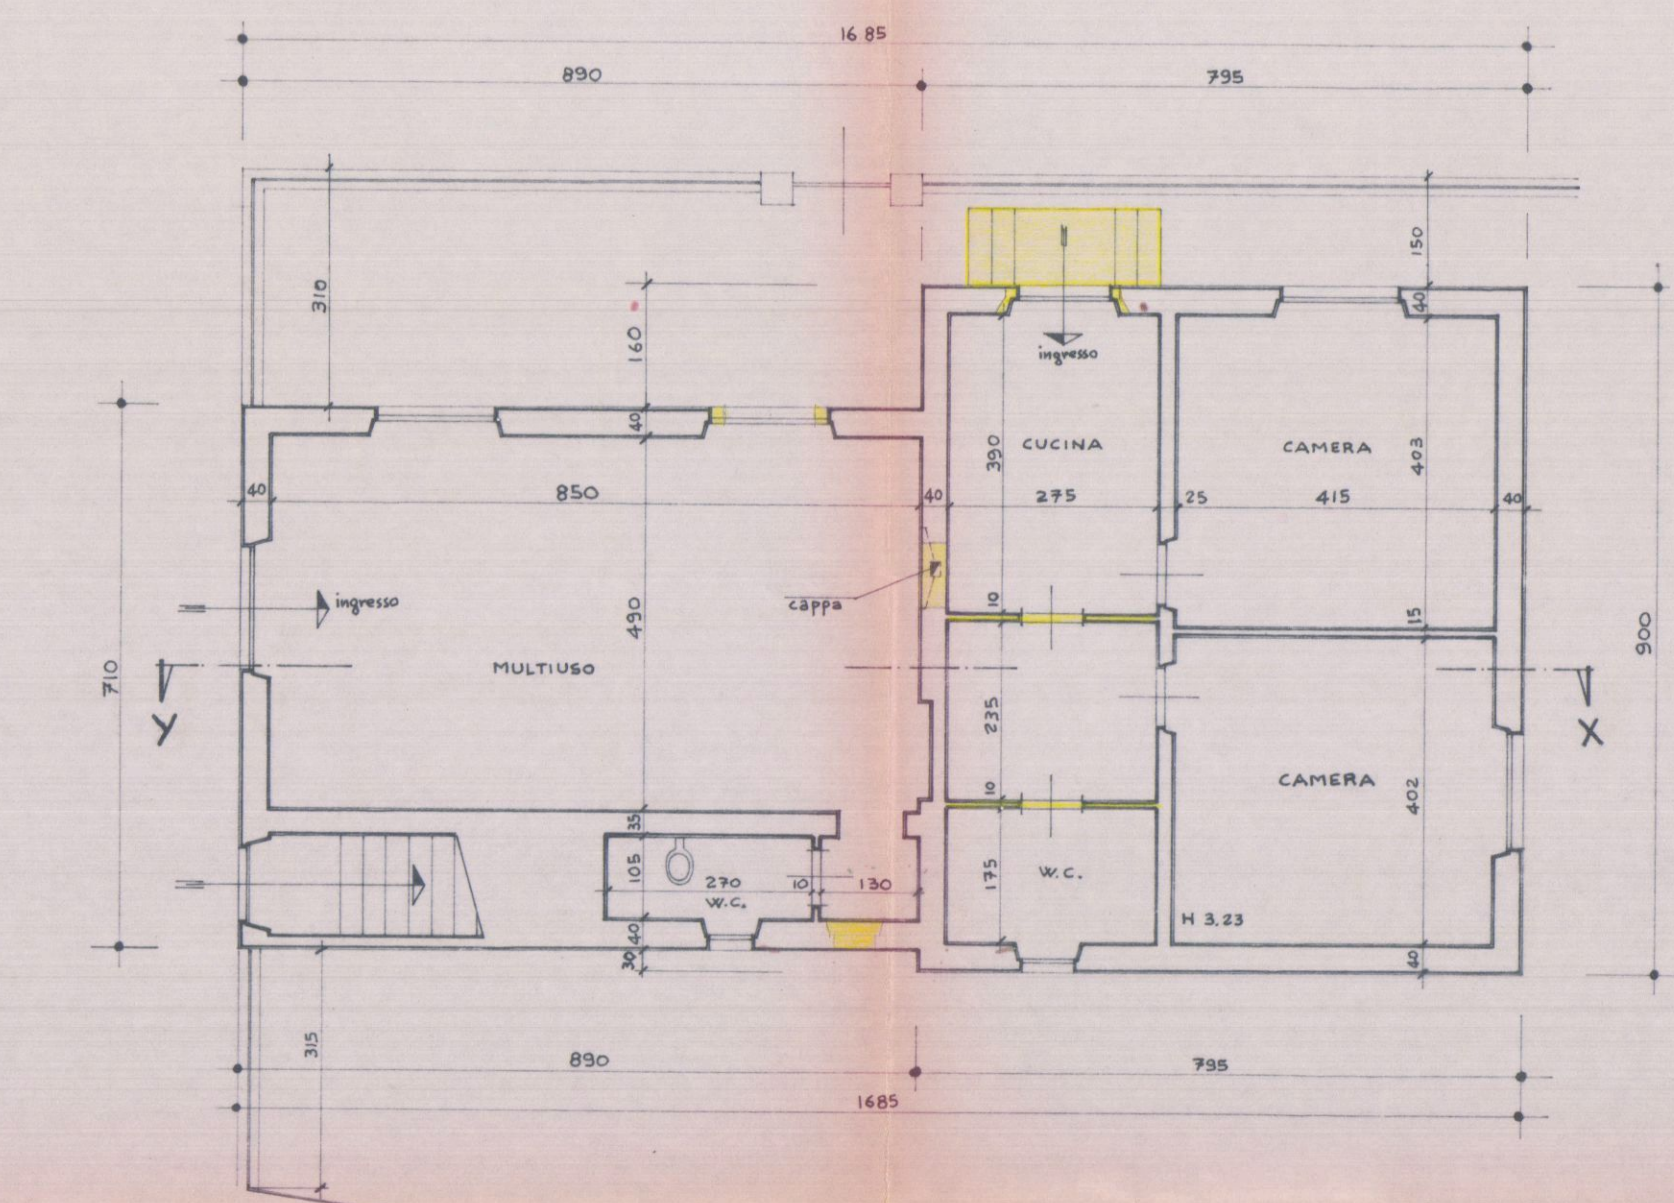
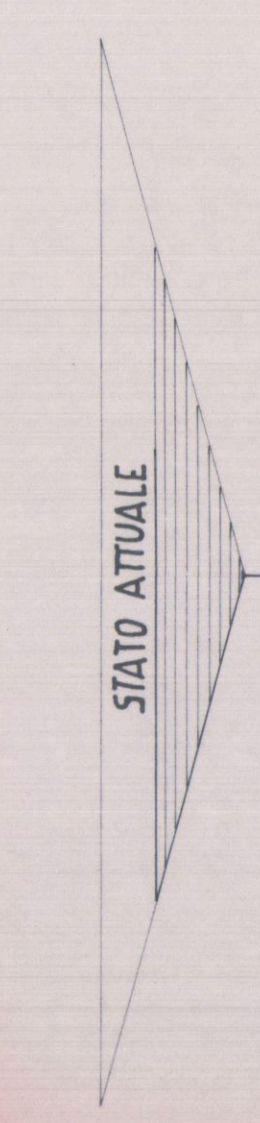


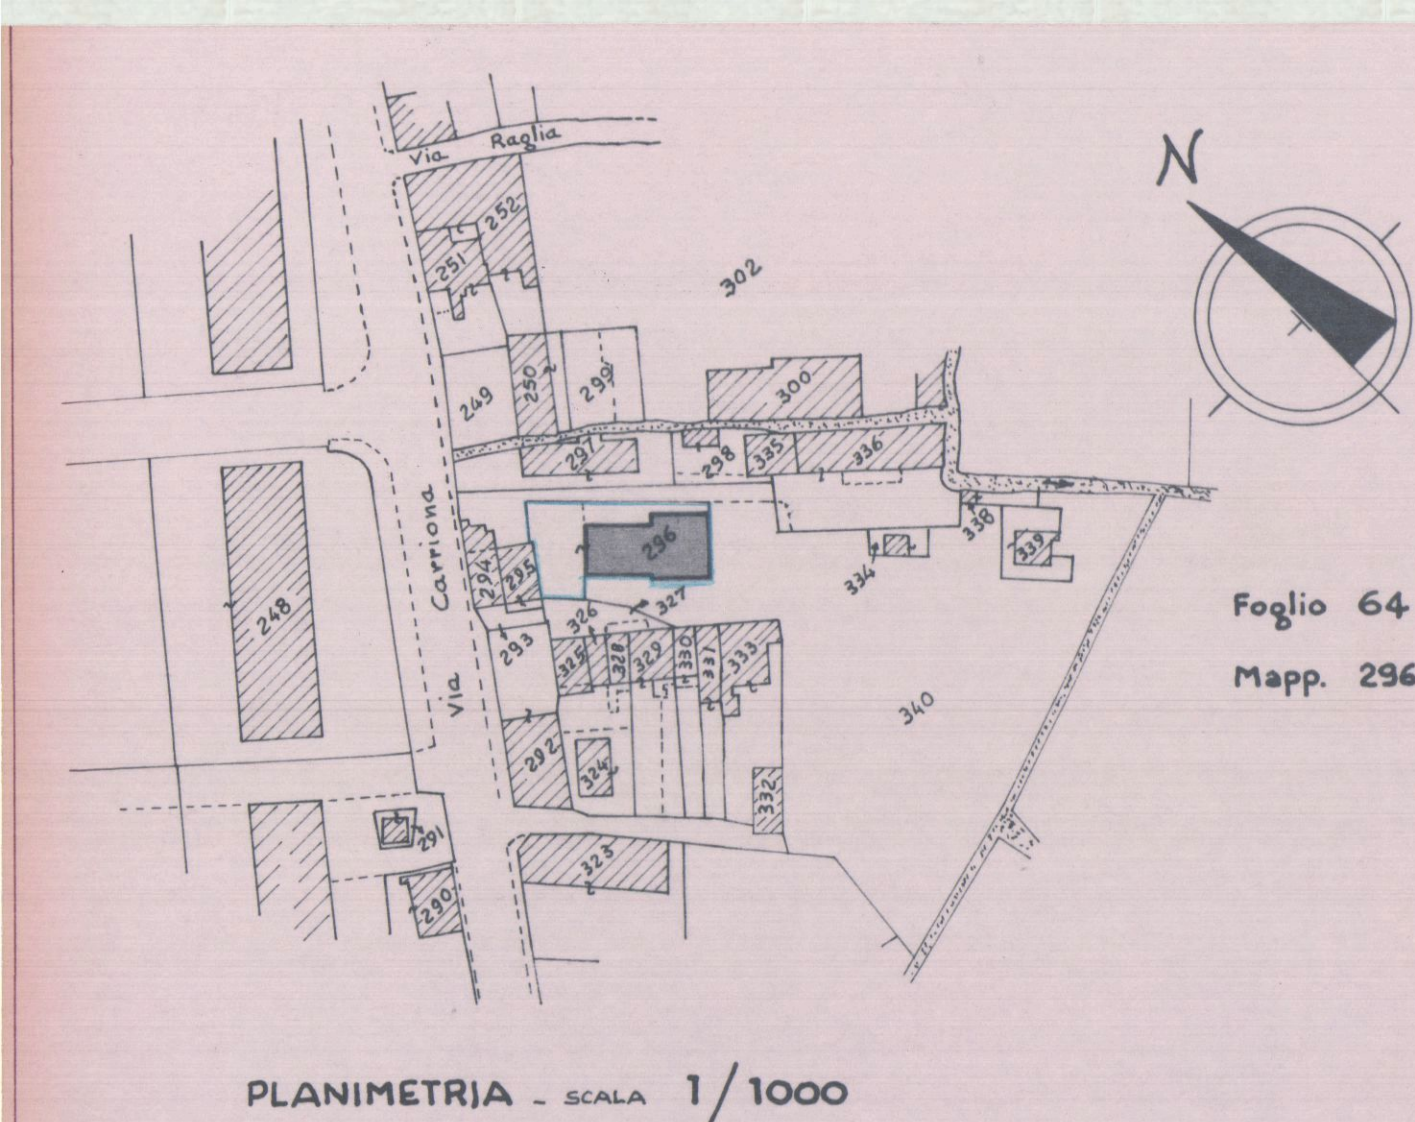

APPROVATO
- 3 SET. 1985 -
CONTROLLATO
IL TECNICO

Approvato dal Sindaco alle condizioni
indicate nella Concessione Edilizia
N. 233 del 3 SET. 1985
IL FUNZIONARIO DI PROGRAMMA
(Arch. Claudio Varesini)

- COMUNE DI CARRARA -

NARDINI geom. ANDREA tel. 72344 (0585) via roma, 6 - carrara	
PROPRIO: EREDI MORELLI	
LAVORO: MODIFICHE INTERNE	
TAVOLA: PLANIMETRIE - PIANTE - SEZIONI - PROSPETTI	
Scala	1/100

