



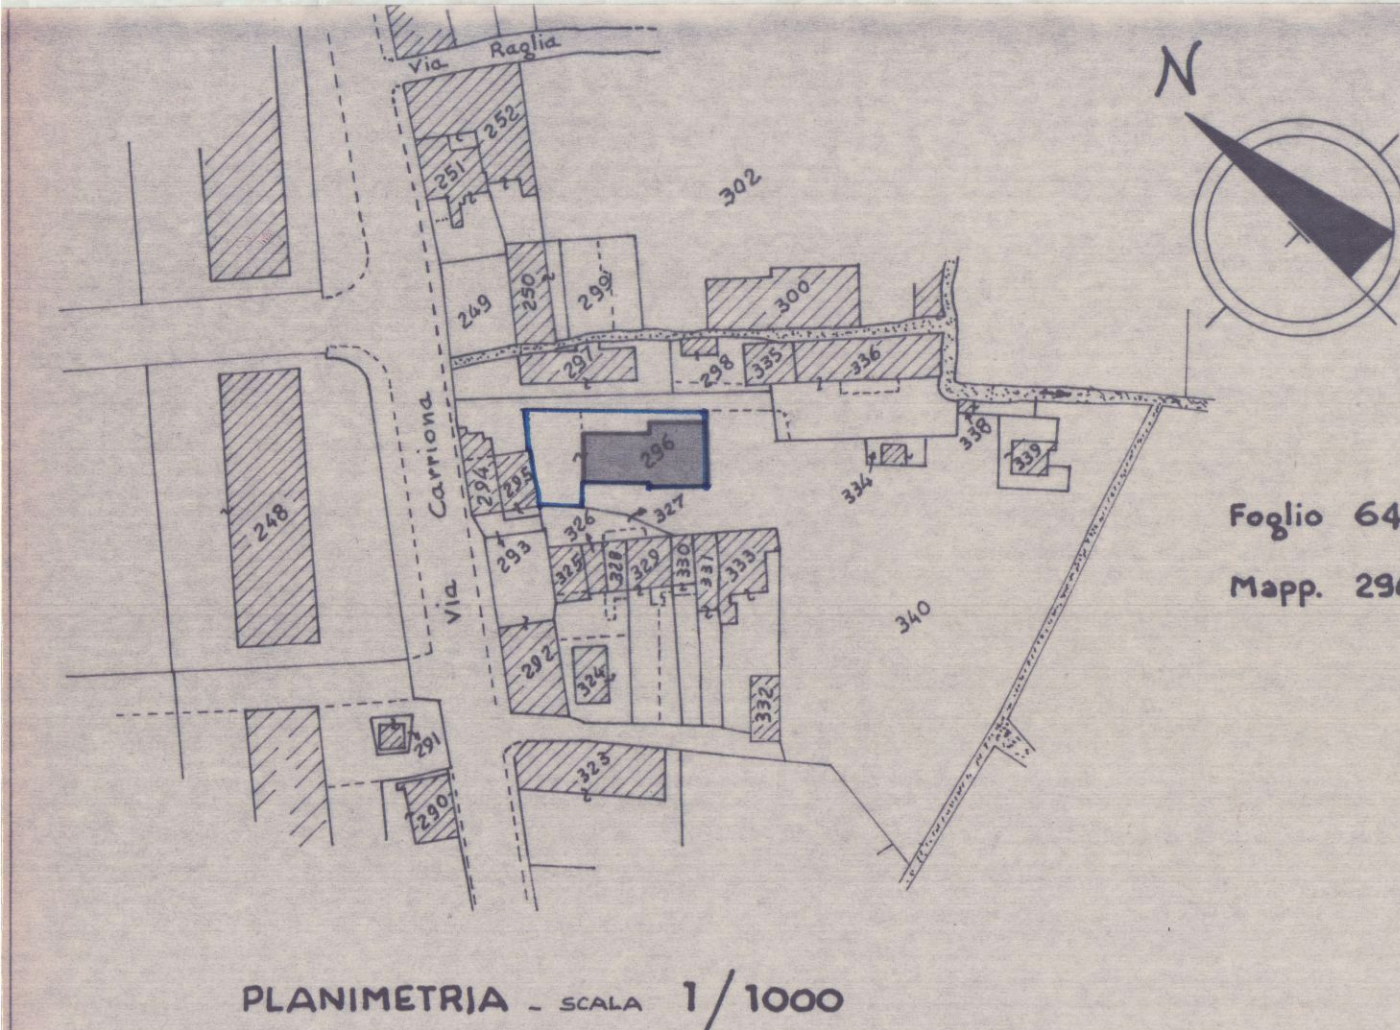

Foglio 64
Mapp. 296

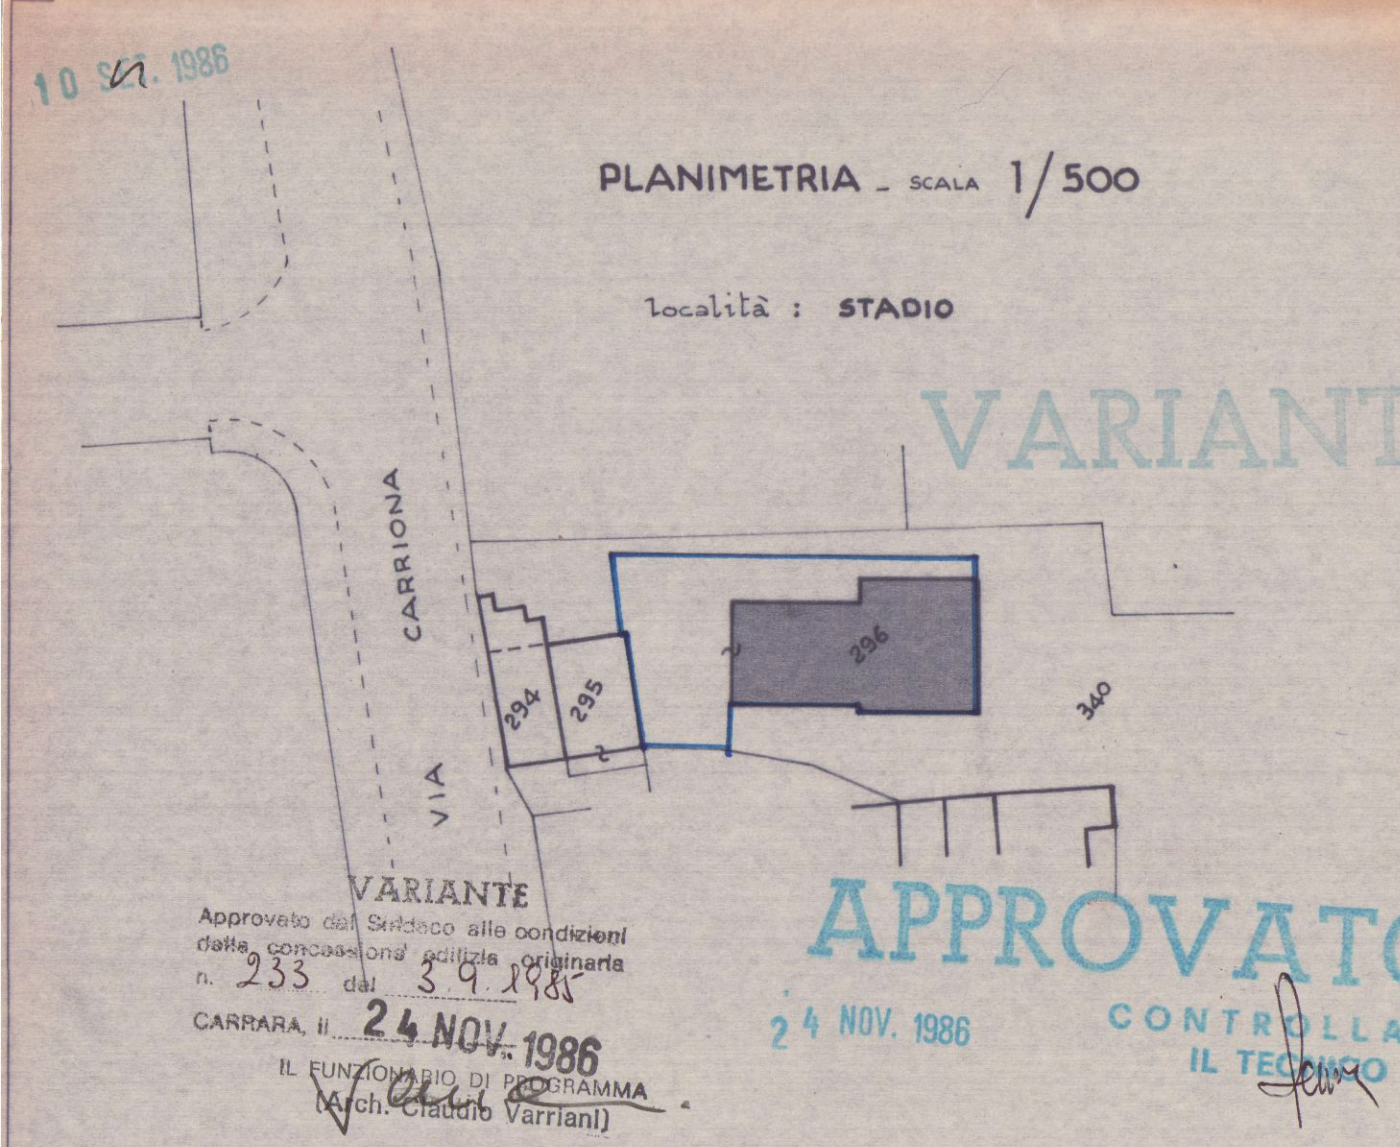

PLANIMETRIA - SCALA 1/500

Località: STADIO

VARIANTE




Approvato dal Sindaco alla deliberazione n. 233 del 24 NOV. 1986
CARRARA, IL SINDACO
IL SINDACO DI CARRARA
V. Chiodi (Aut. Varianti)

VARIANTE


al progetto approvato in data 3 settembre 1985
Concessione Edilizia n° 233
Prot. n° 11477/1941 - 1985 -

COMUNE DI CARRARA


Progettista NARDINI geom. ANDREA via roma, 6 - carrara		Progettato EREDI MORELLI	
LAVORO MODIFICHE INTERNE		Tavola PLANIMETRIE - PIANTE - SEZIONI - PROSPETTI	
TAVOLA 1/100		Data	

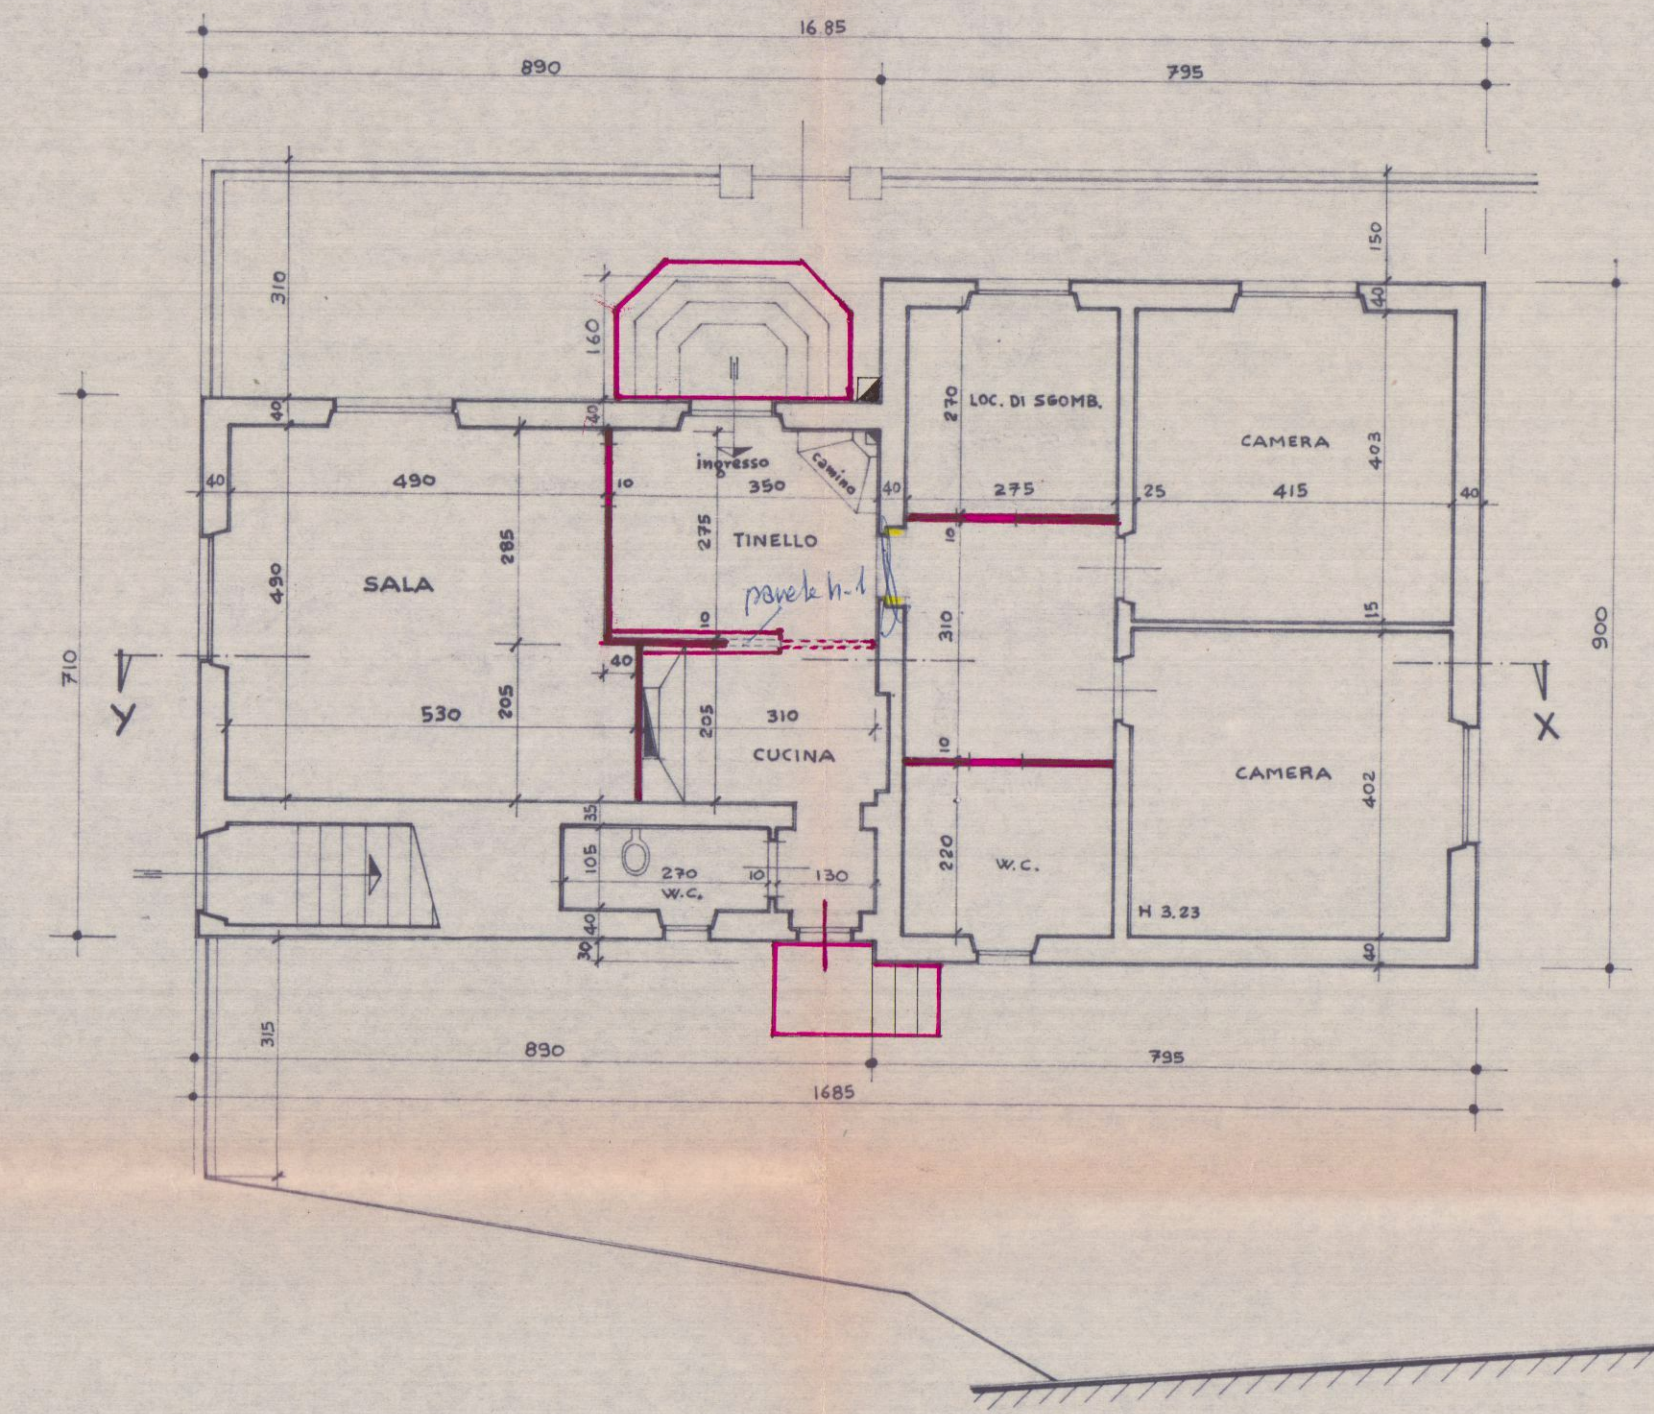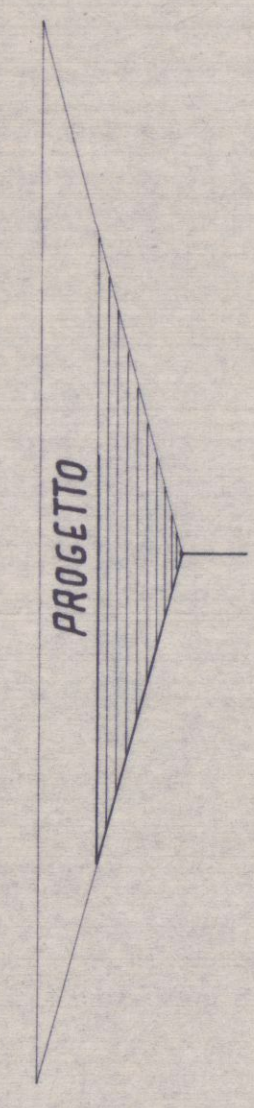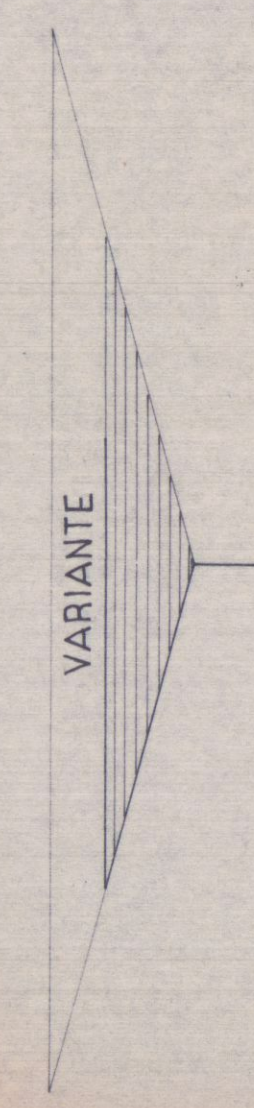


PIANO TERRA

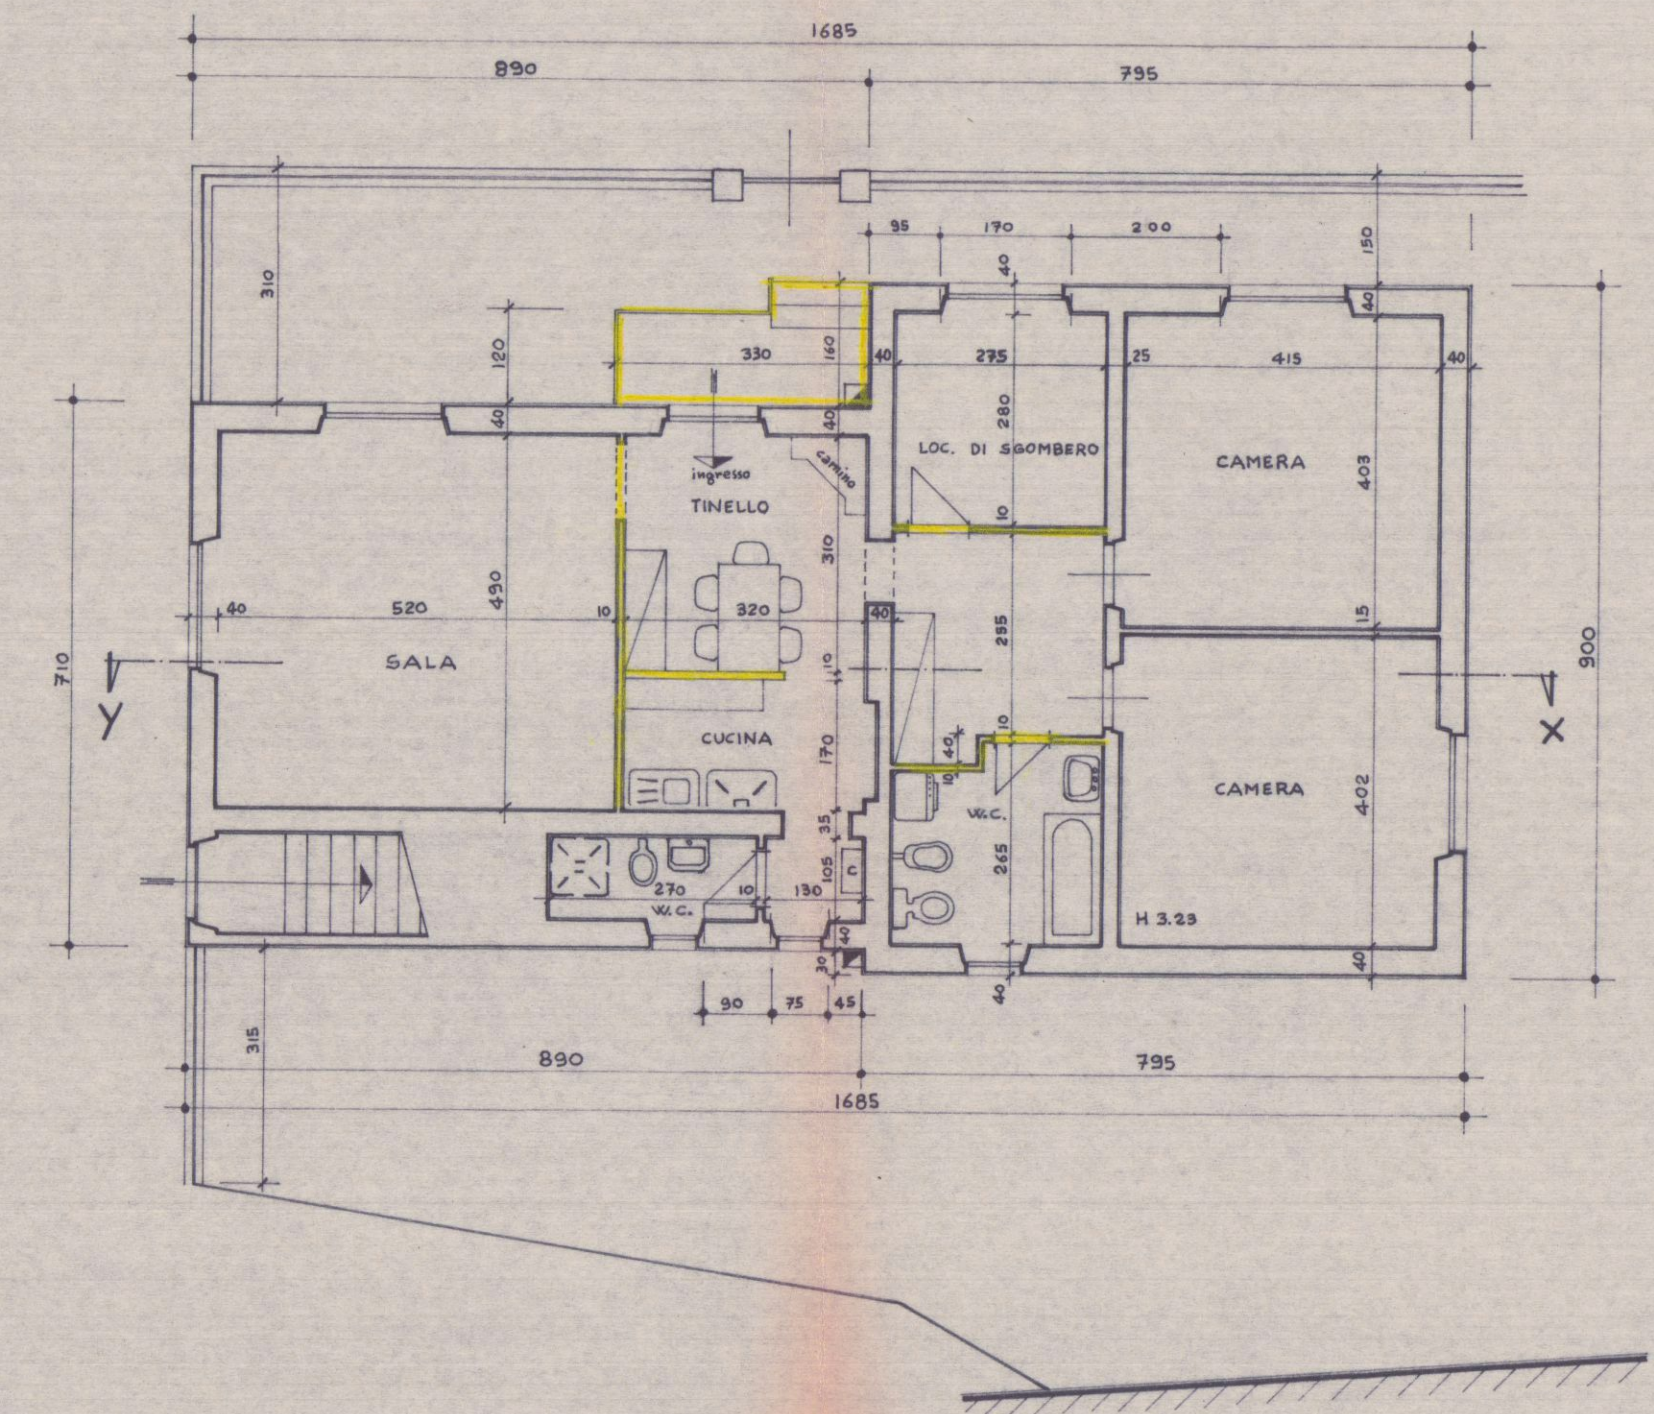


PIANO TERRA

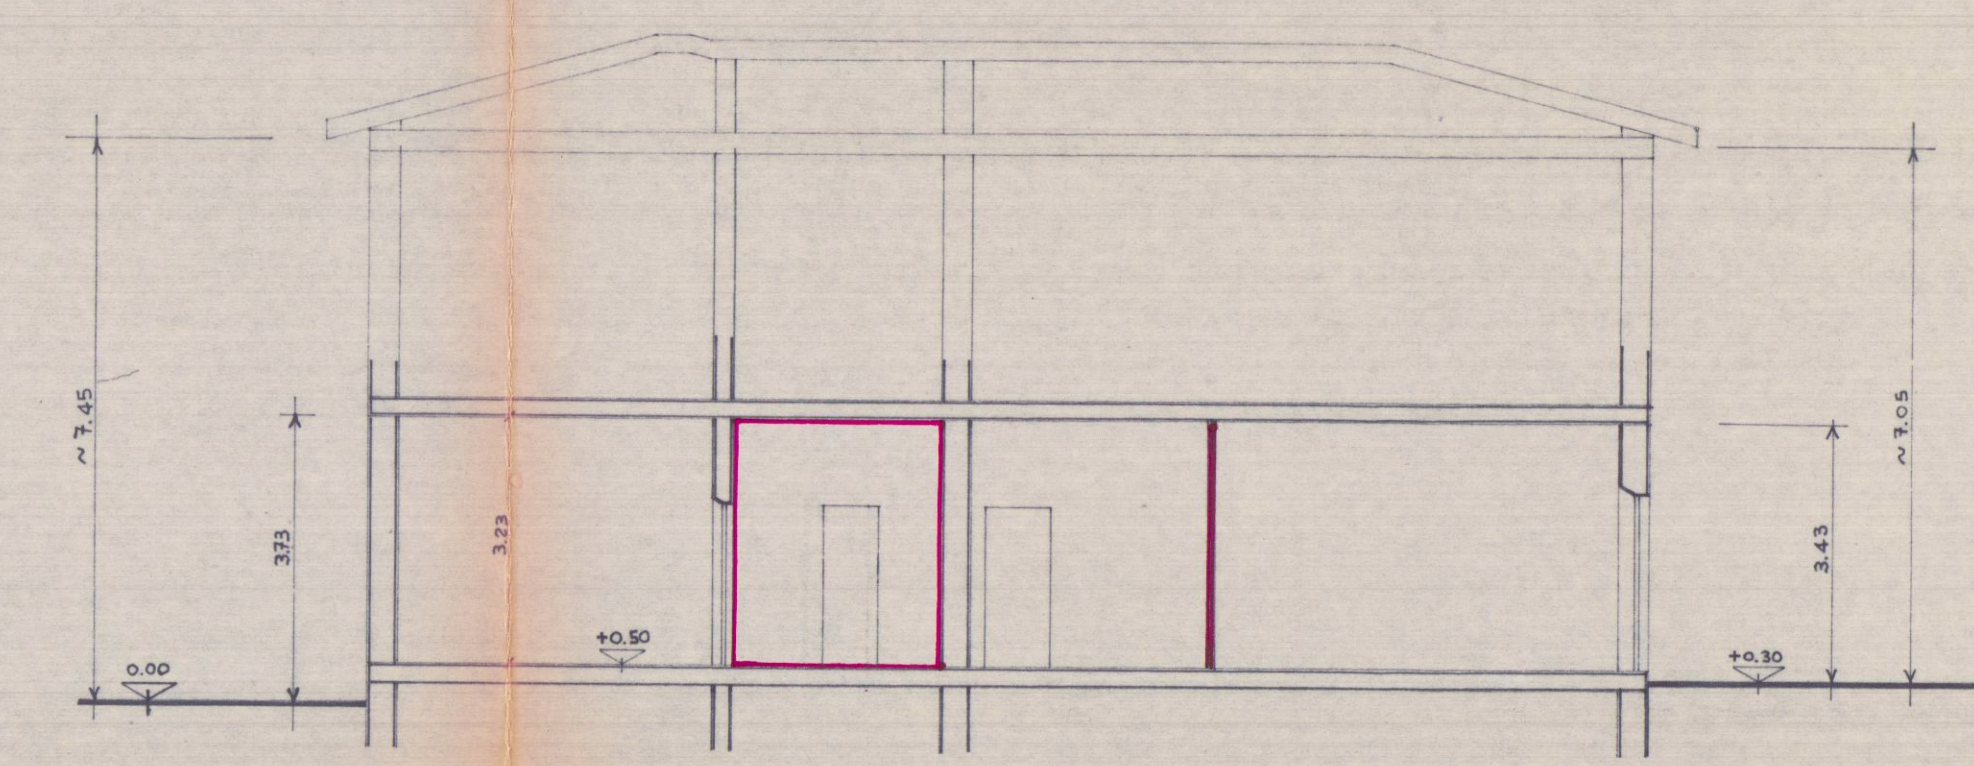


SEZIONE X-Y

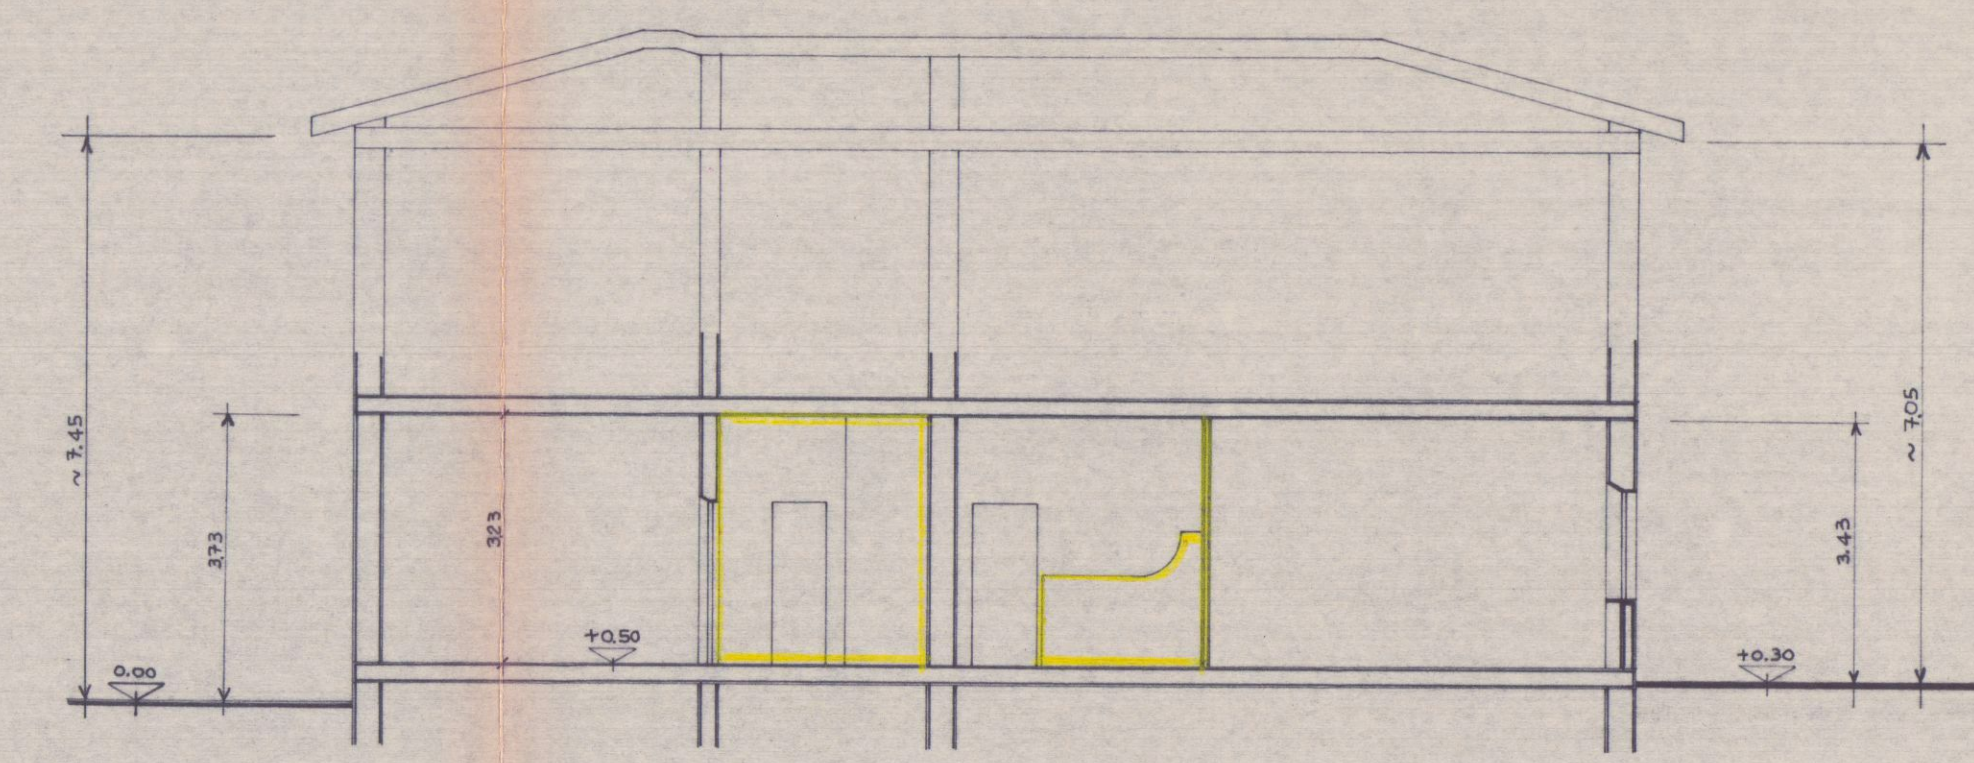


SEZIONE X-Y

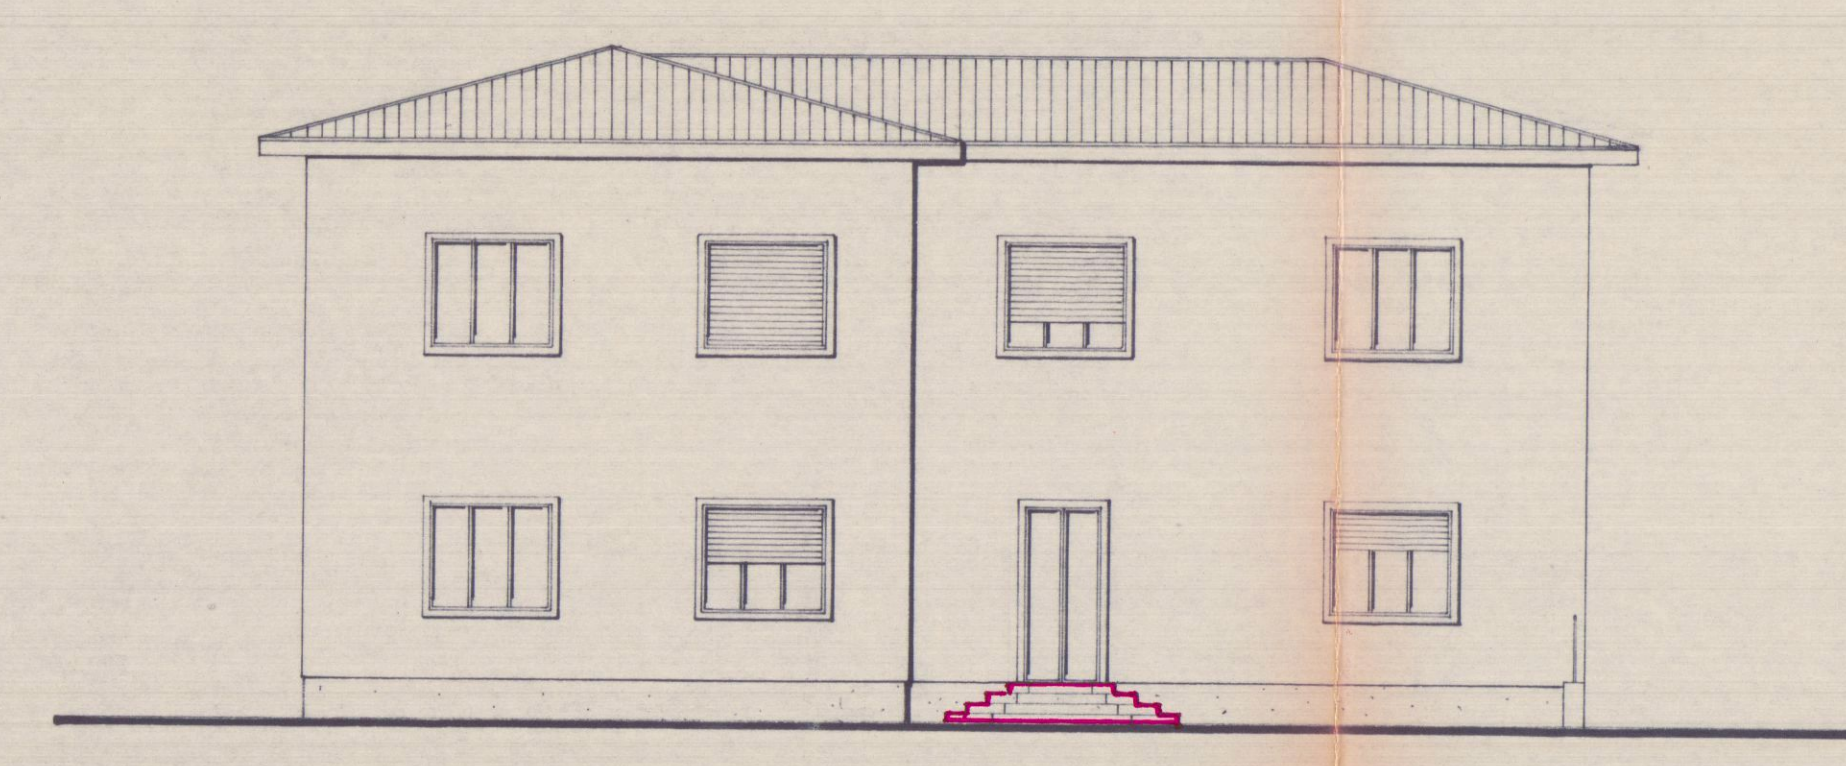


PROSPETTO NORD-EST

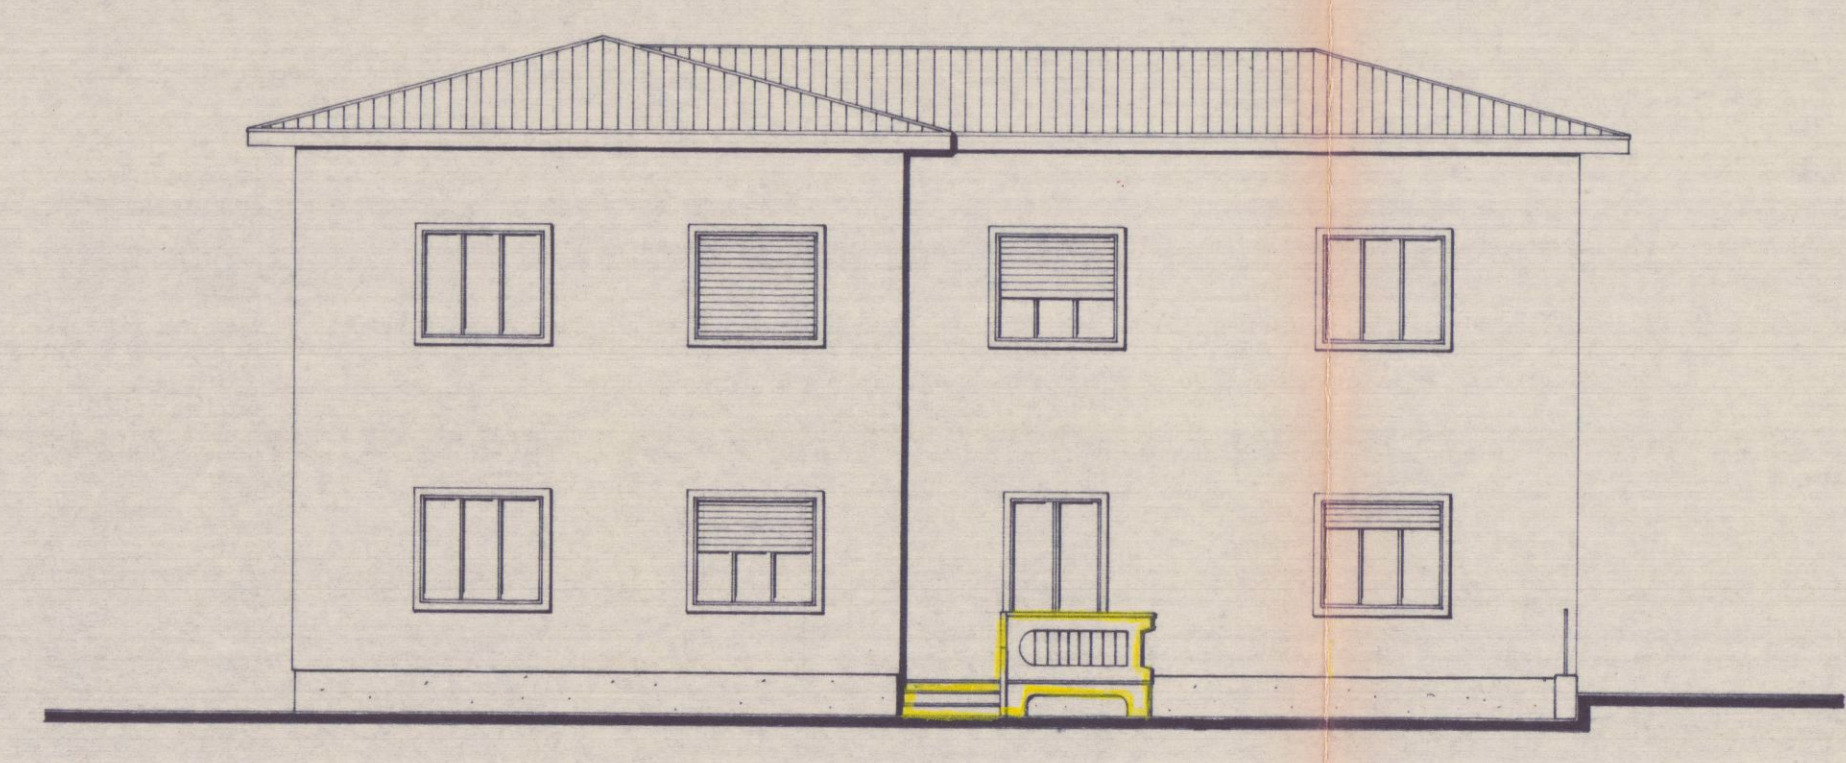


PROSPETTO NORD-EST

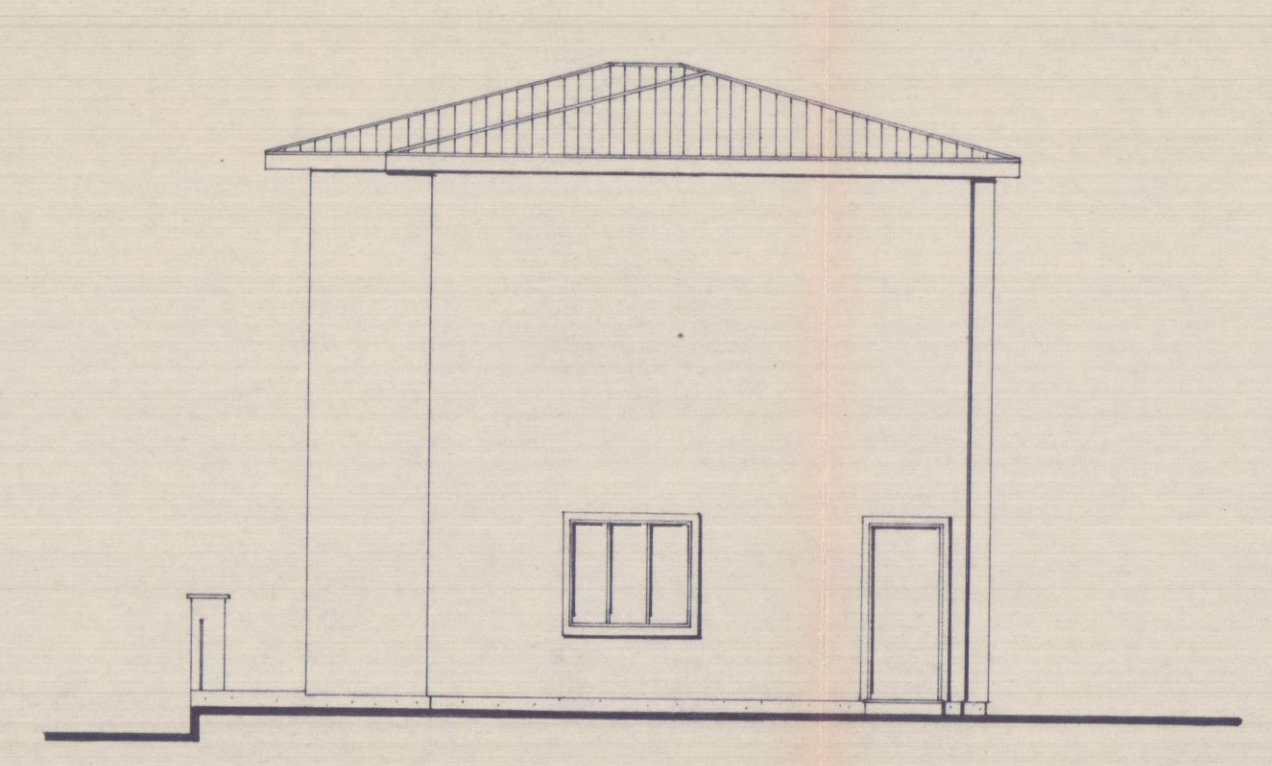


PROSPETTO NORD-OVEST

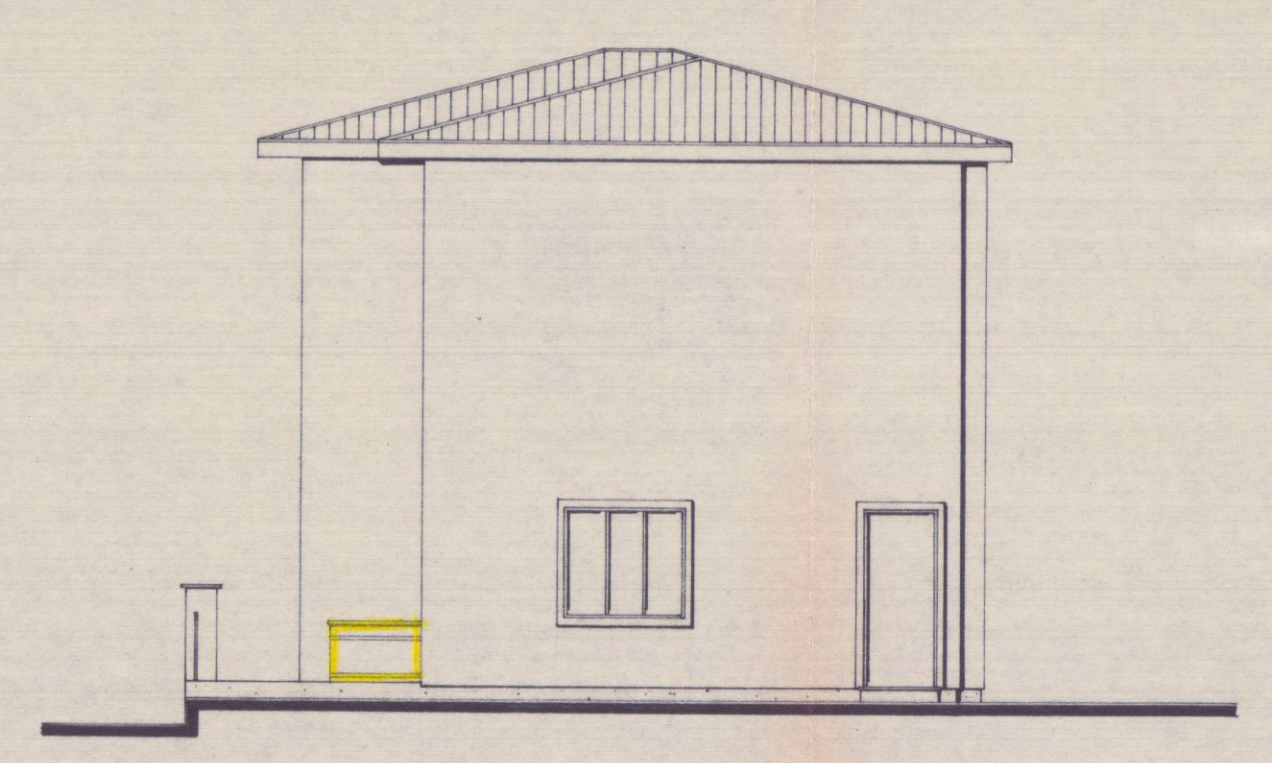

PROSPETTO NORD-OVEST

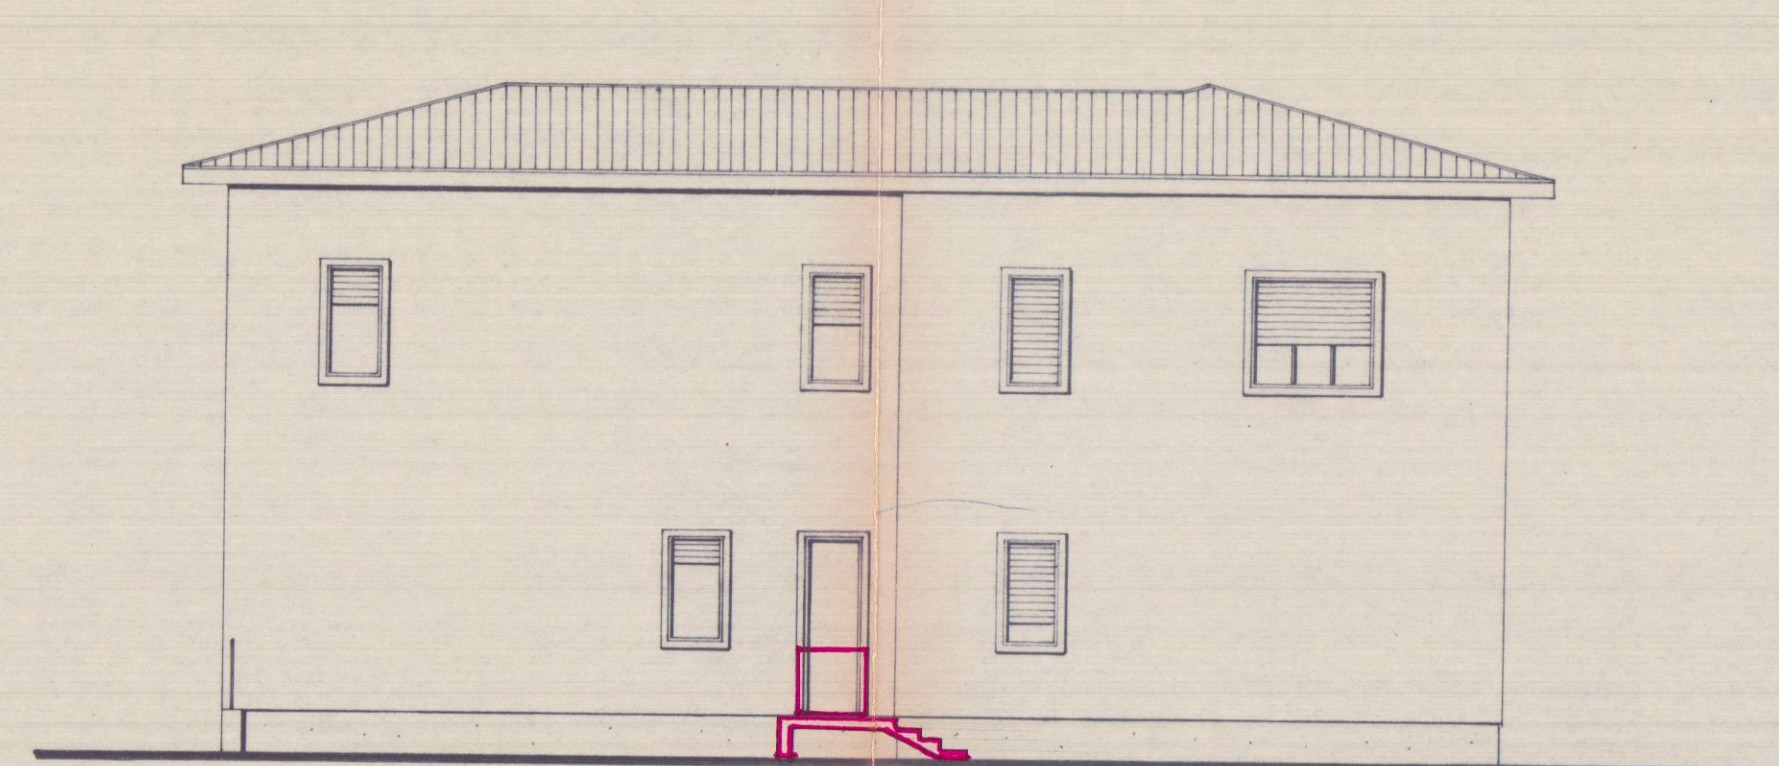

PROSPETTO SUD-OVEST

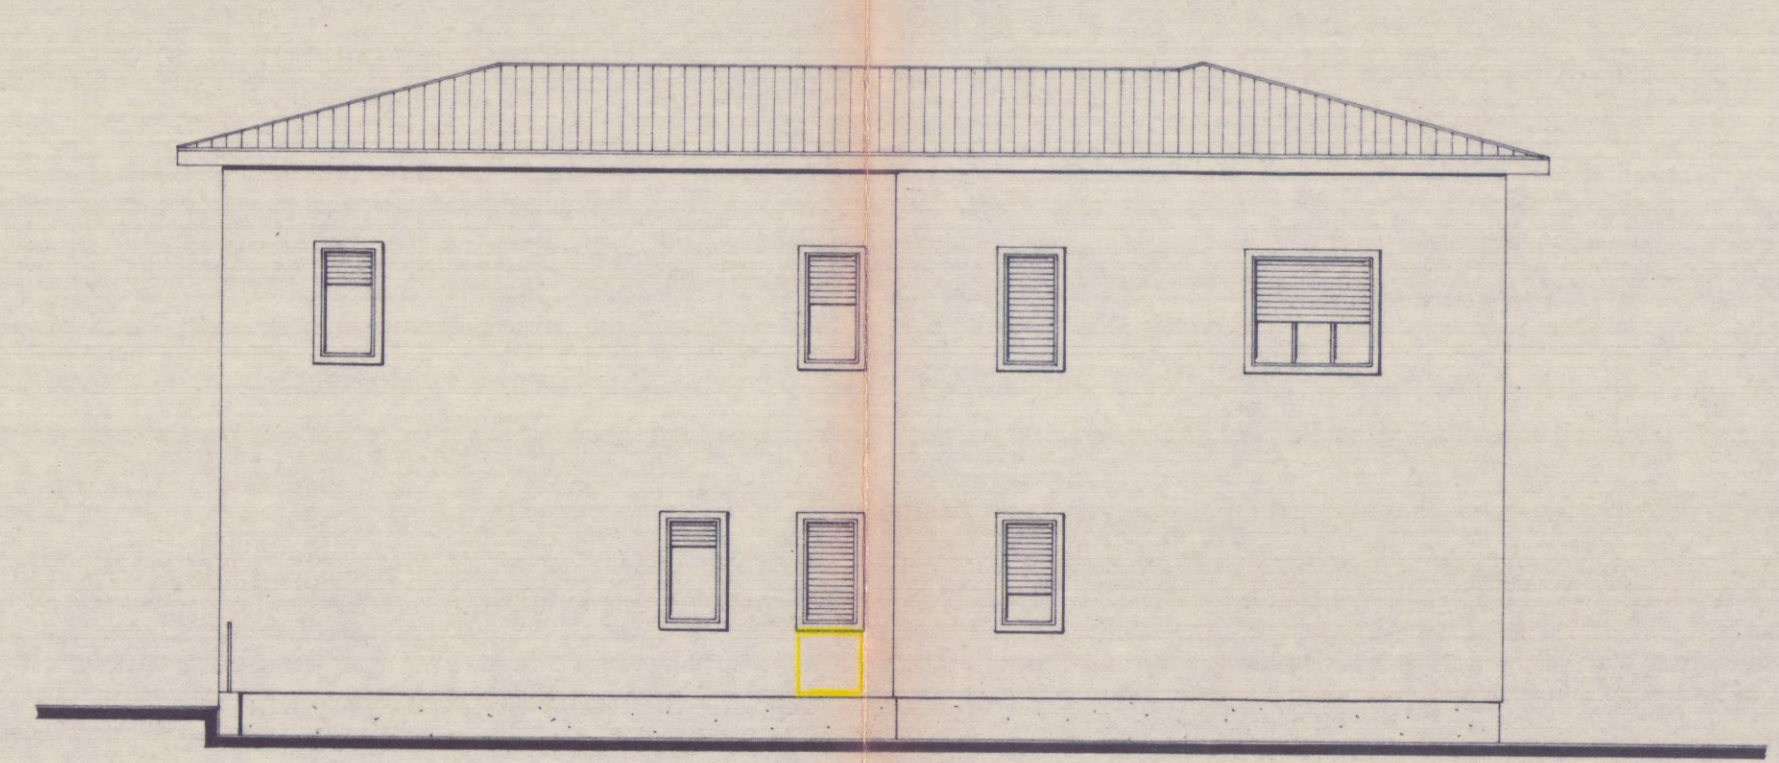

PROSPETTO SUD-OVEST