


Costruzione di servizi igienici al fabbricato di proprietà signore
Morelli Ada e Gina in via Vasco Venturelli 6 a Castelpoggio
Scala 1:100



planimetria Tex. D. foglio n° 9
Scala 1:1000

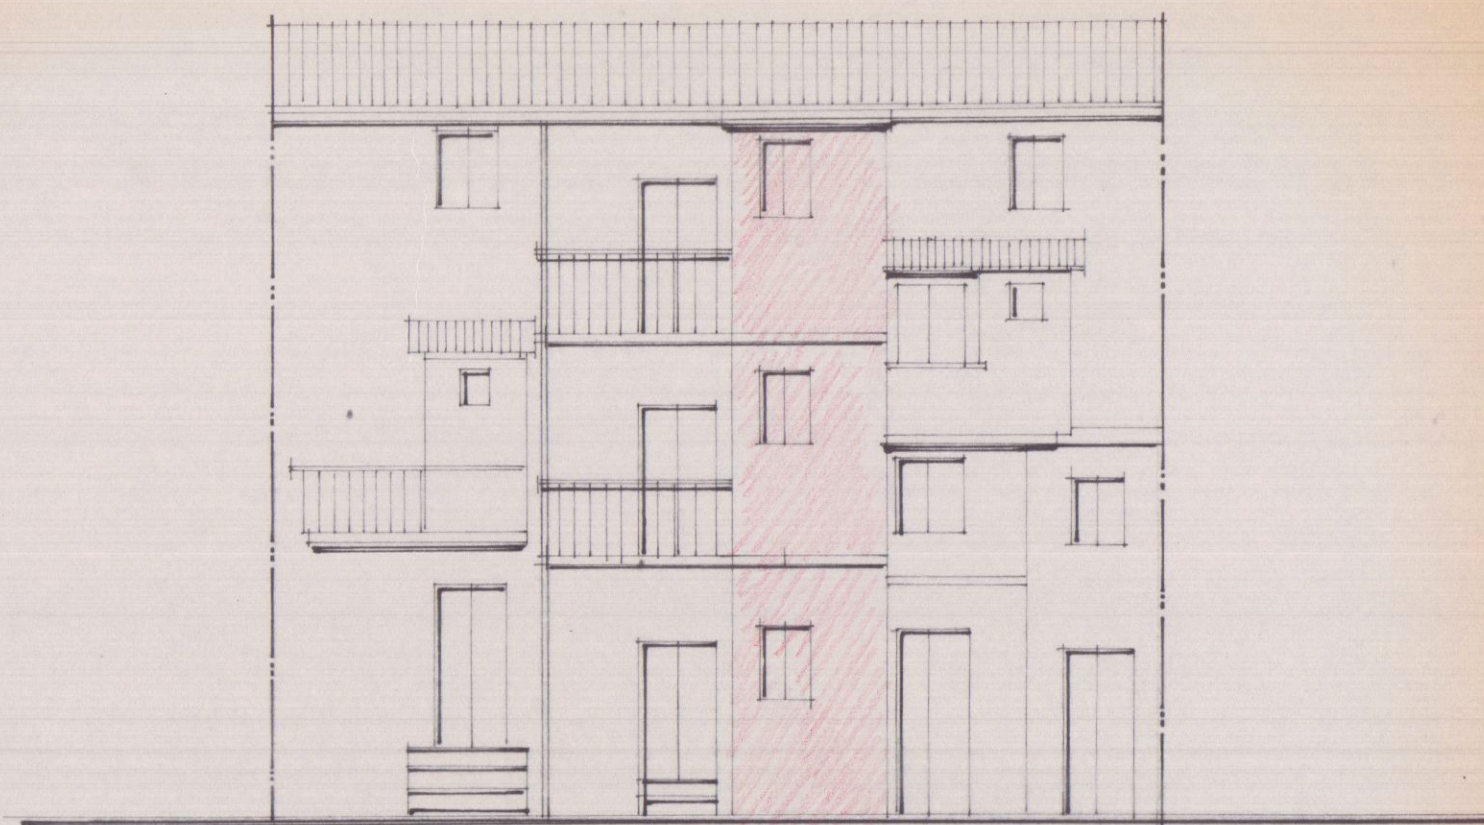


prospetto modificato




prospetto attuale

Demolizione
Nuova costruzione

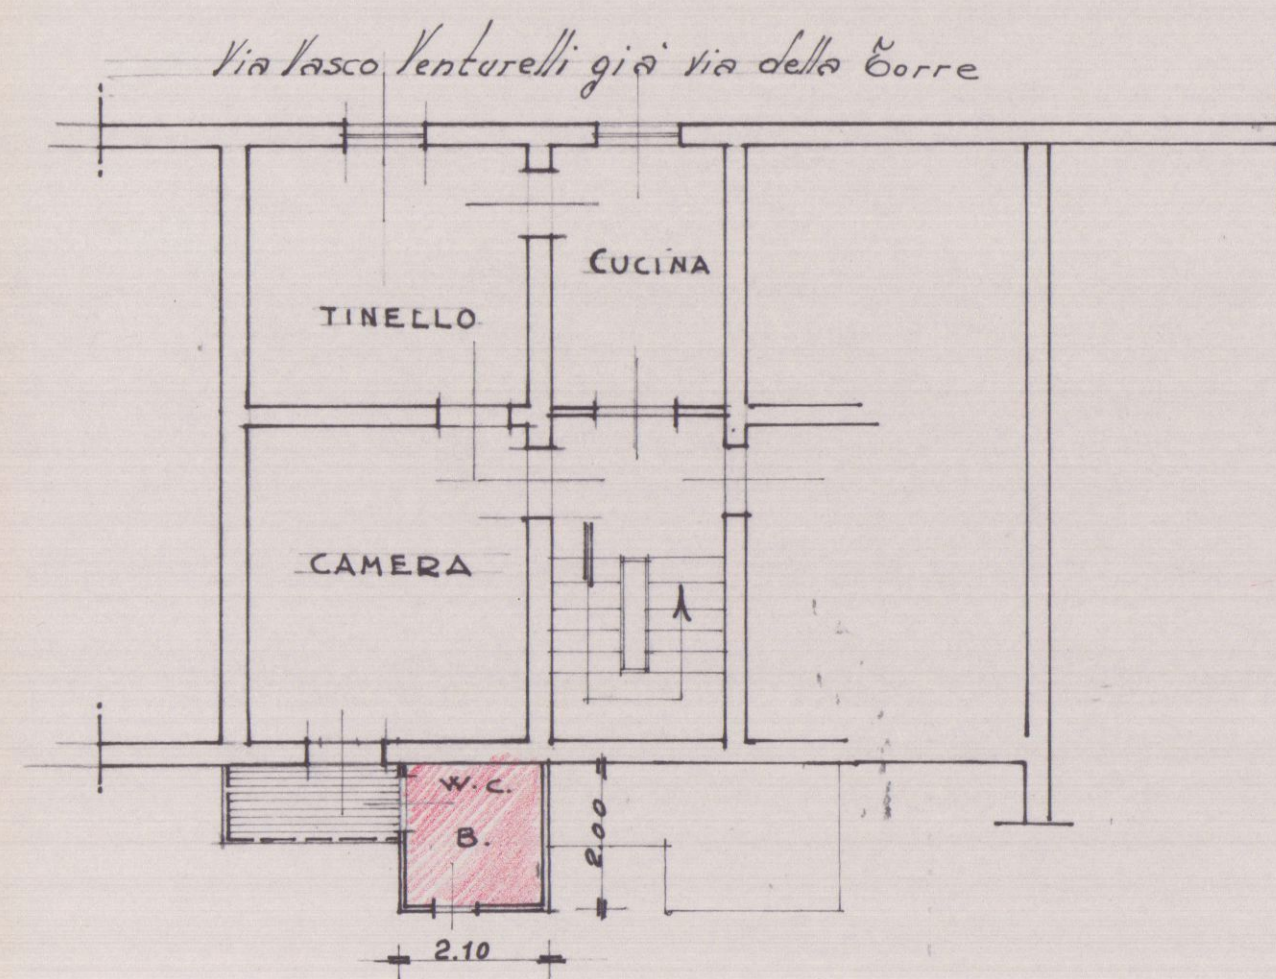


pianta primo e secondo piano

Servizio igienico esistente
Servizio igienico ampliato
Proprietà Morelli Ada e Gina
Proprietà Giuliano Pucciarelli (vedi p. 50)

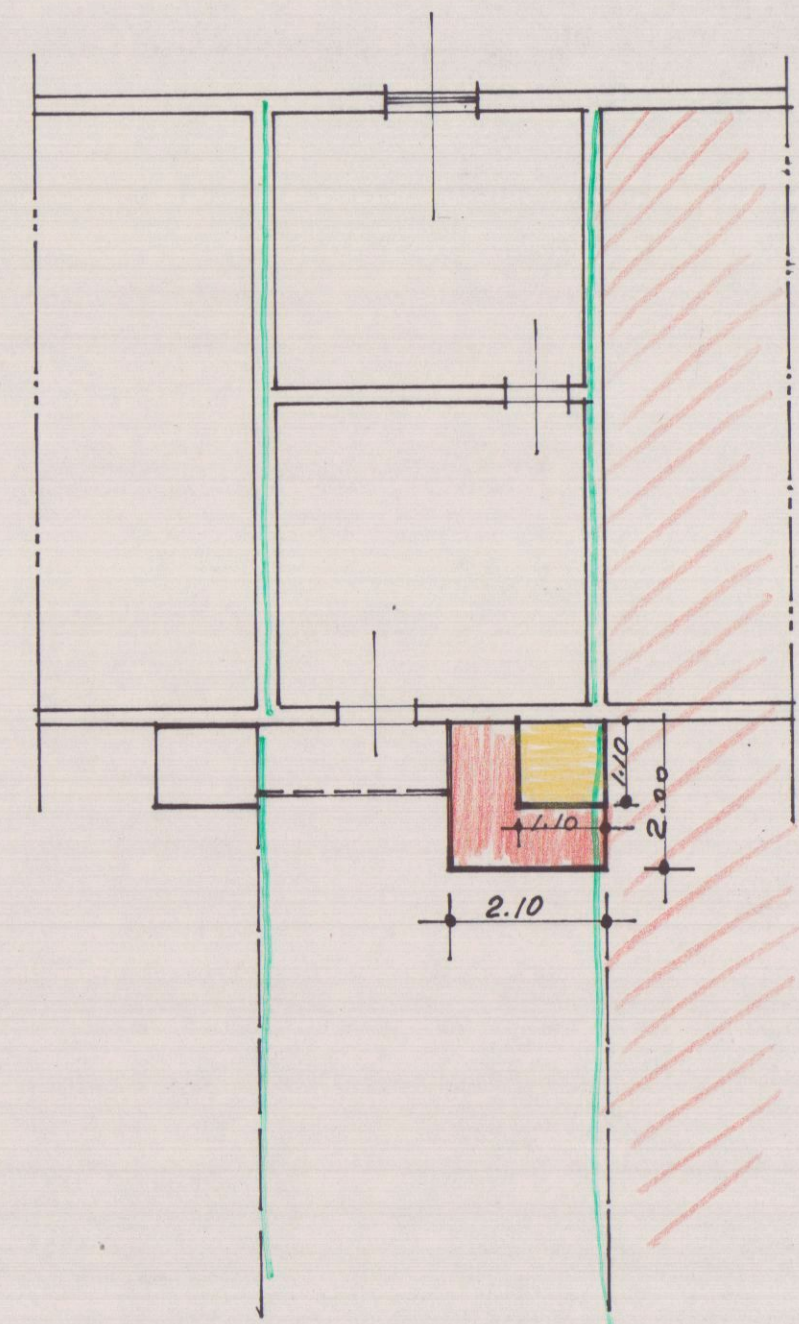


Fossa settica a tre camere

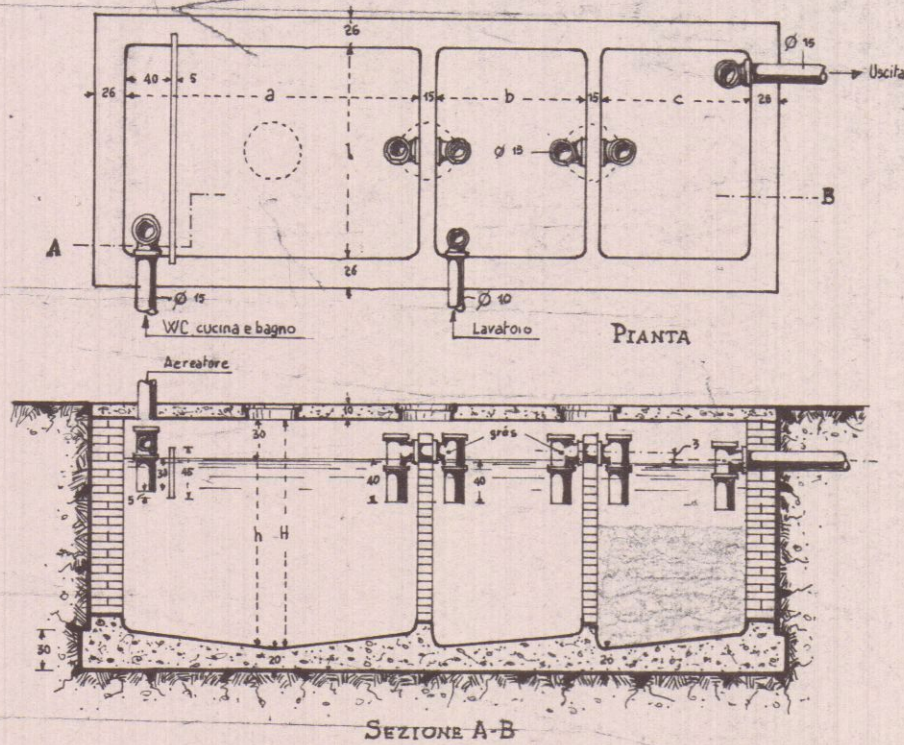

N° VANI UTILI	N° PERSONE	CONSUMO MEDIO GIORNAL. Litri	DIMENSIONI SUGGERITE						VOLUME UTILE Litri			VOLUME TOTALE Litri		
			Lunghezze			Larghez	Altezza liquido	Altezza totale interna	1 camera	2 camera	3 camera	1 camera	2 camera	3 camera
			a	b	c									
7	40	4000	150	75	75	100	140	170	2400	1050	1050	2590	1270	1270
10	15	1500	160	80	80	120	140	170	2680	1340	1340	3260	1630	1630
14	20	2000	190	95	95	120	145	175	3300	1650	1650	3990	1990	1990
17	25	2500	200	100	100	125	150	180	3750	1870	1870	4500	2250	2250
20	30	3000	230	115	115	125	150	180	4500	2150	2150	5180	2590	2590
27	40	4000	270	135	135	150	180	210	6170	3030	3030	7300	3650	3650
40	60	6000	290	145	145	160	180	210	8350	4170	4170	9740	4870	4870
54	80	8000	300	150	150	180	200	230	10600	5400	5400	12400	6200	6200

da: Buonomini - Noccioli - Braccini

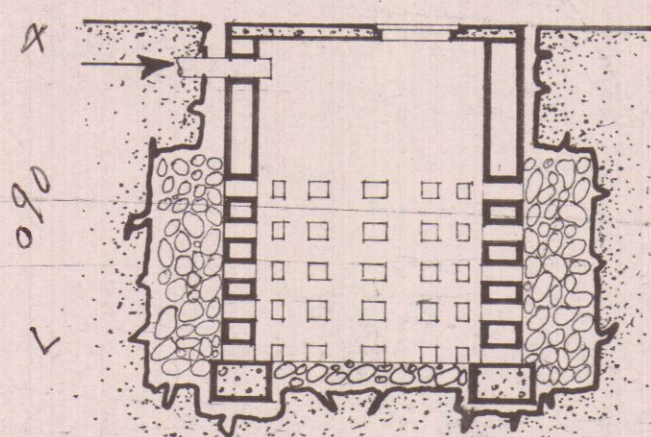

Musetti

POZZO PERDENTE.