

PROGETTO DI AMPLIAMENTO
DI CASA PER CIVILE ABITAZIONE
SITA IN MARINA DI CARRARA
VIA VIC. DEI BIGIONI N° 27
DI PROPRIETA' DEL SIGNOR
MAGNI MAURO


DATI TECNICI RIASSUNTIVI		
	ATTUALMENTE	DOPO L'AMPLIAMENTO
SUPERFICIE OCCUPATA	mq. 54,6	mq. 72,1
VOLUME TOTALE	m.c. 191,1	m.c. 252,3




APPROVATO

Approvato dal Sindaco alla deliberazione del 27 NOV 1972
L'ING. CAPO
Luppi


STATO ATTUALE

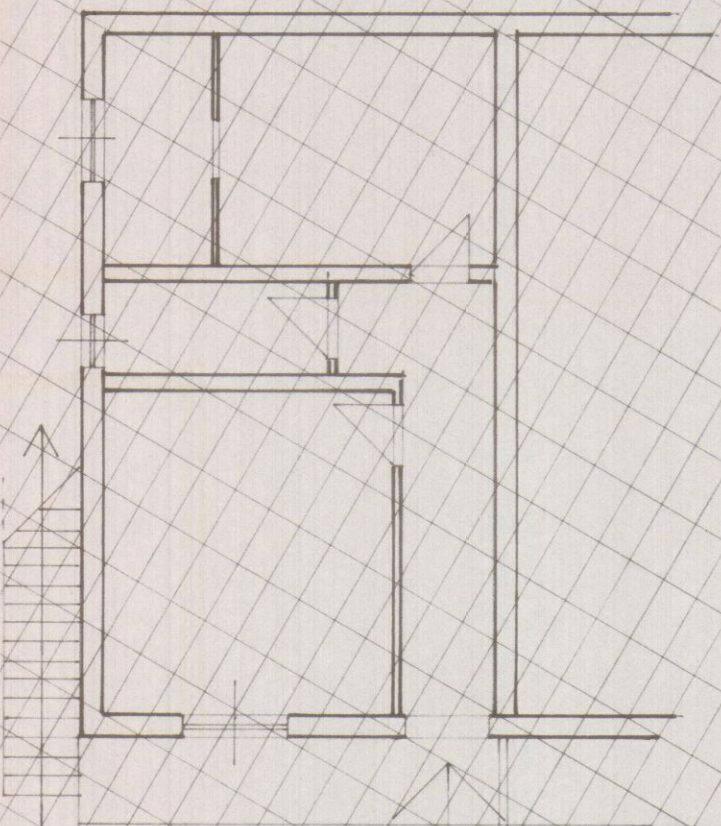


PIANTA

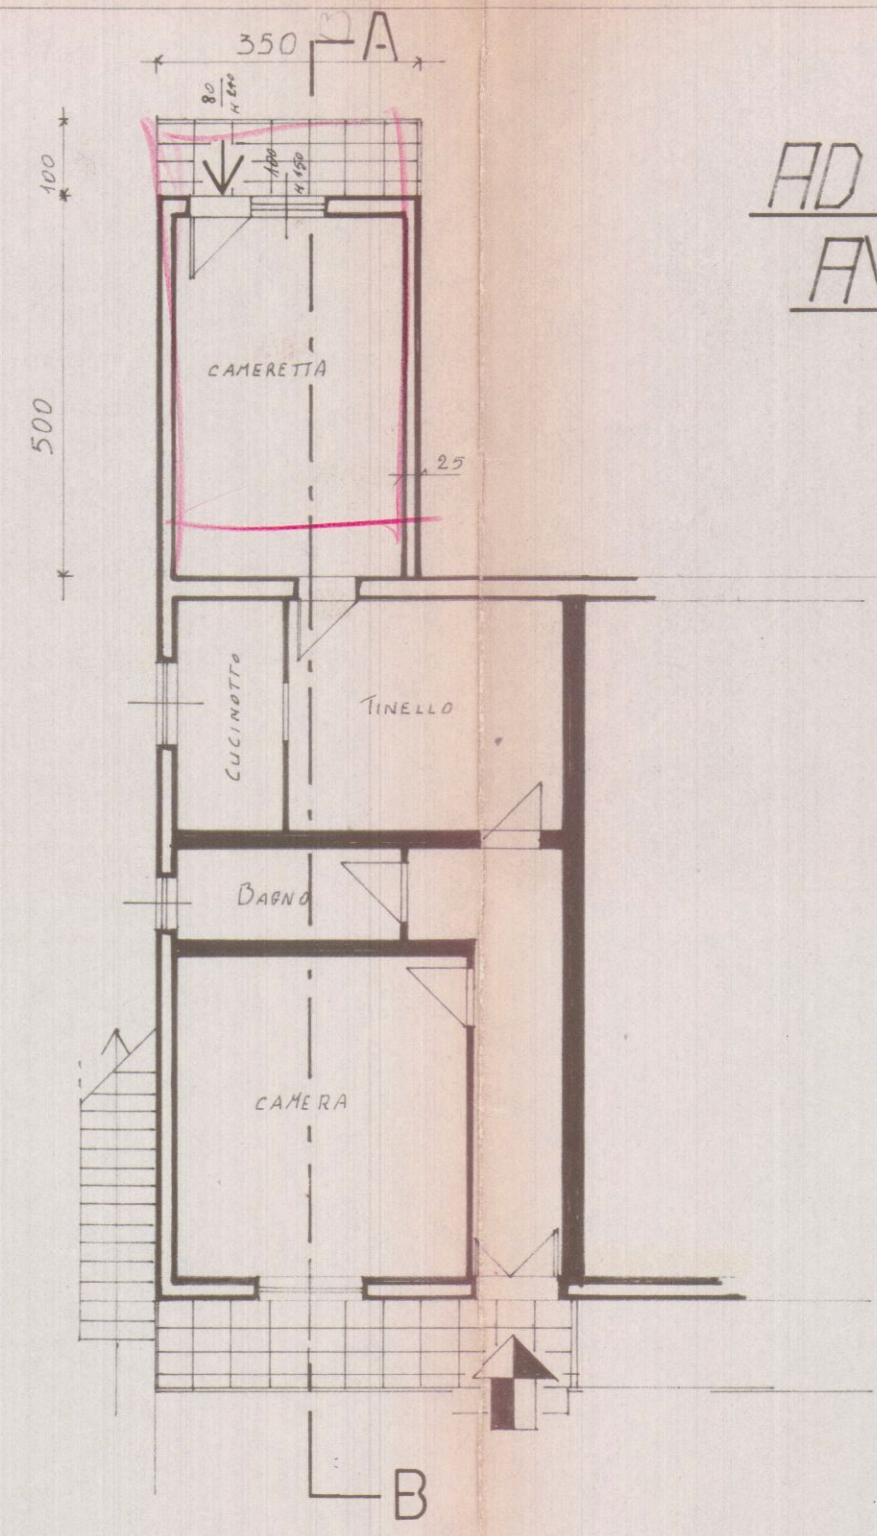


AD AMPLIAMENTO
AVVENUTO

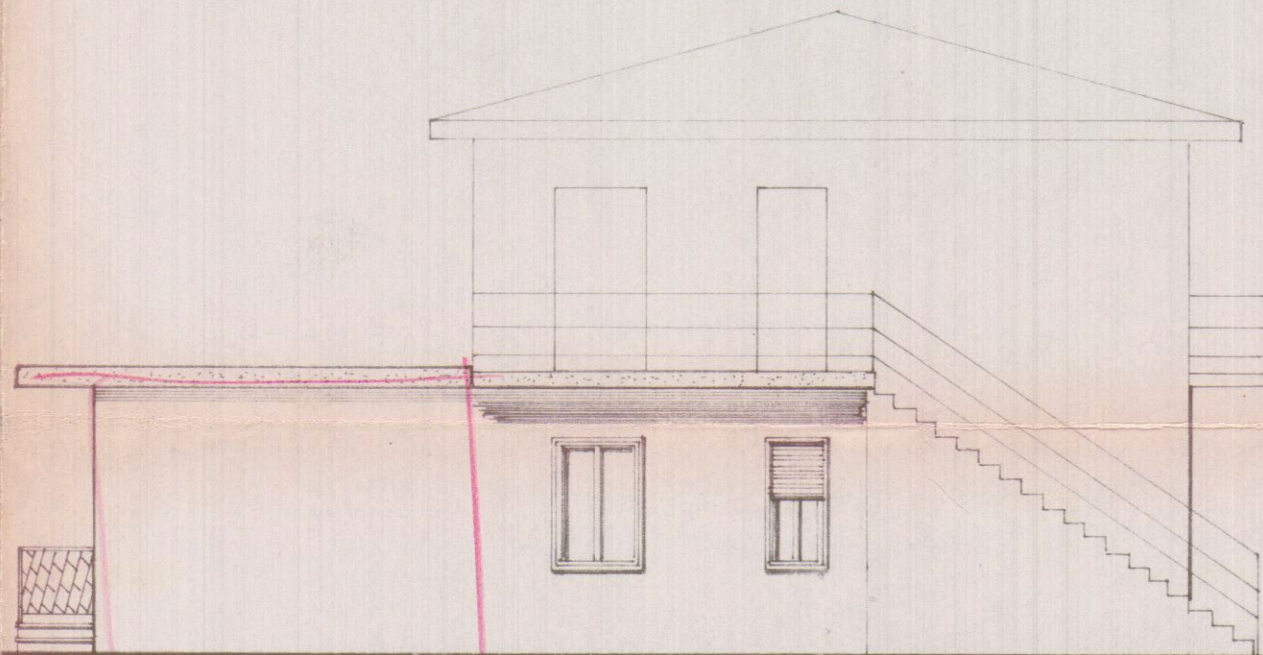



PROSPETTO NORD-OVEST

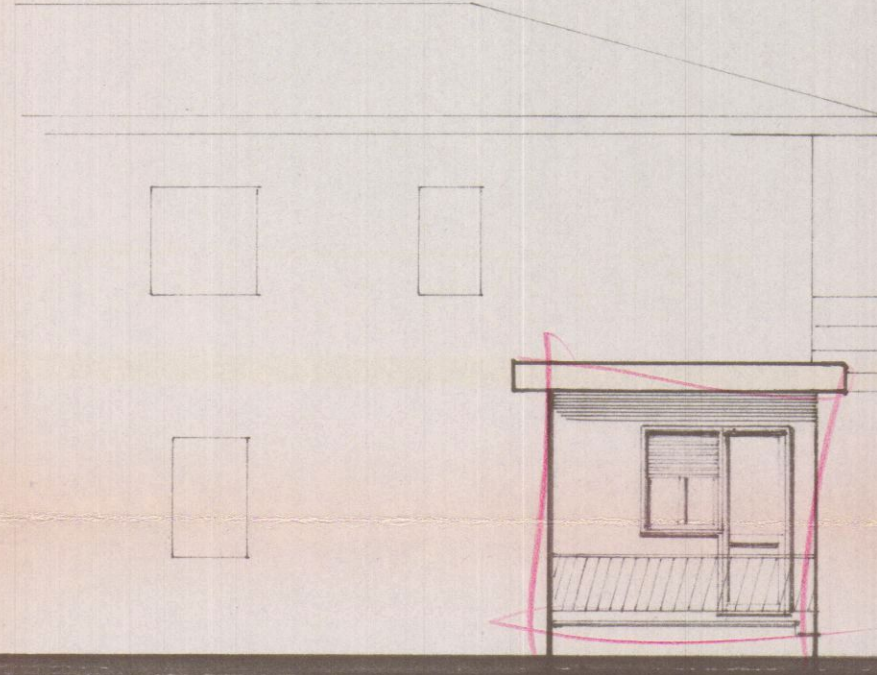

PROSPETTO NORD-EST

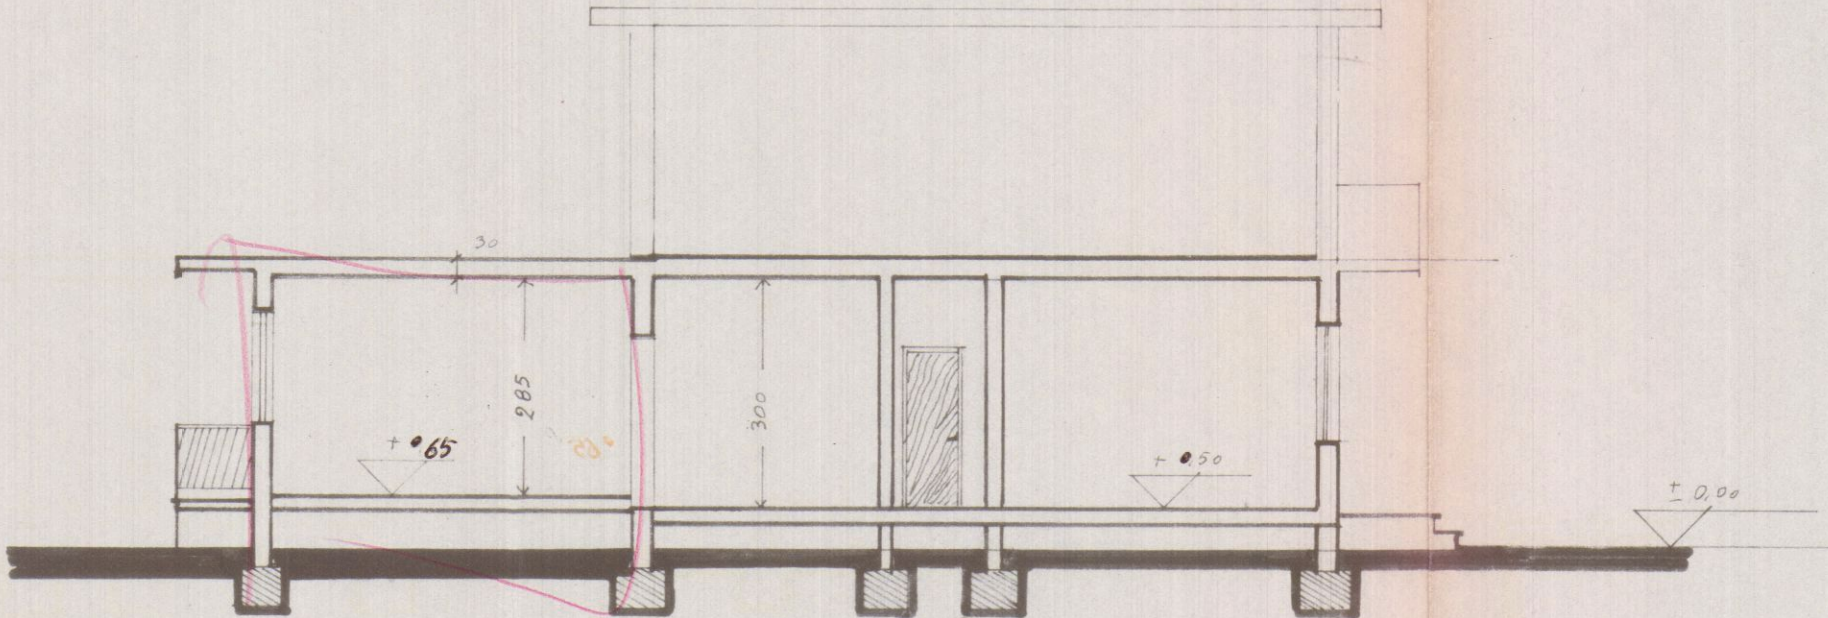

SEZIONE A-B

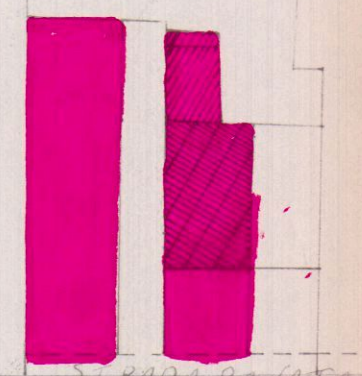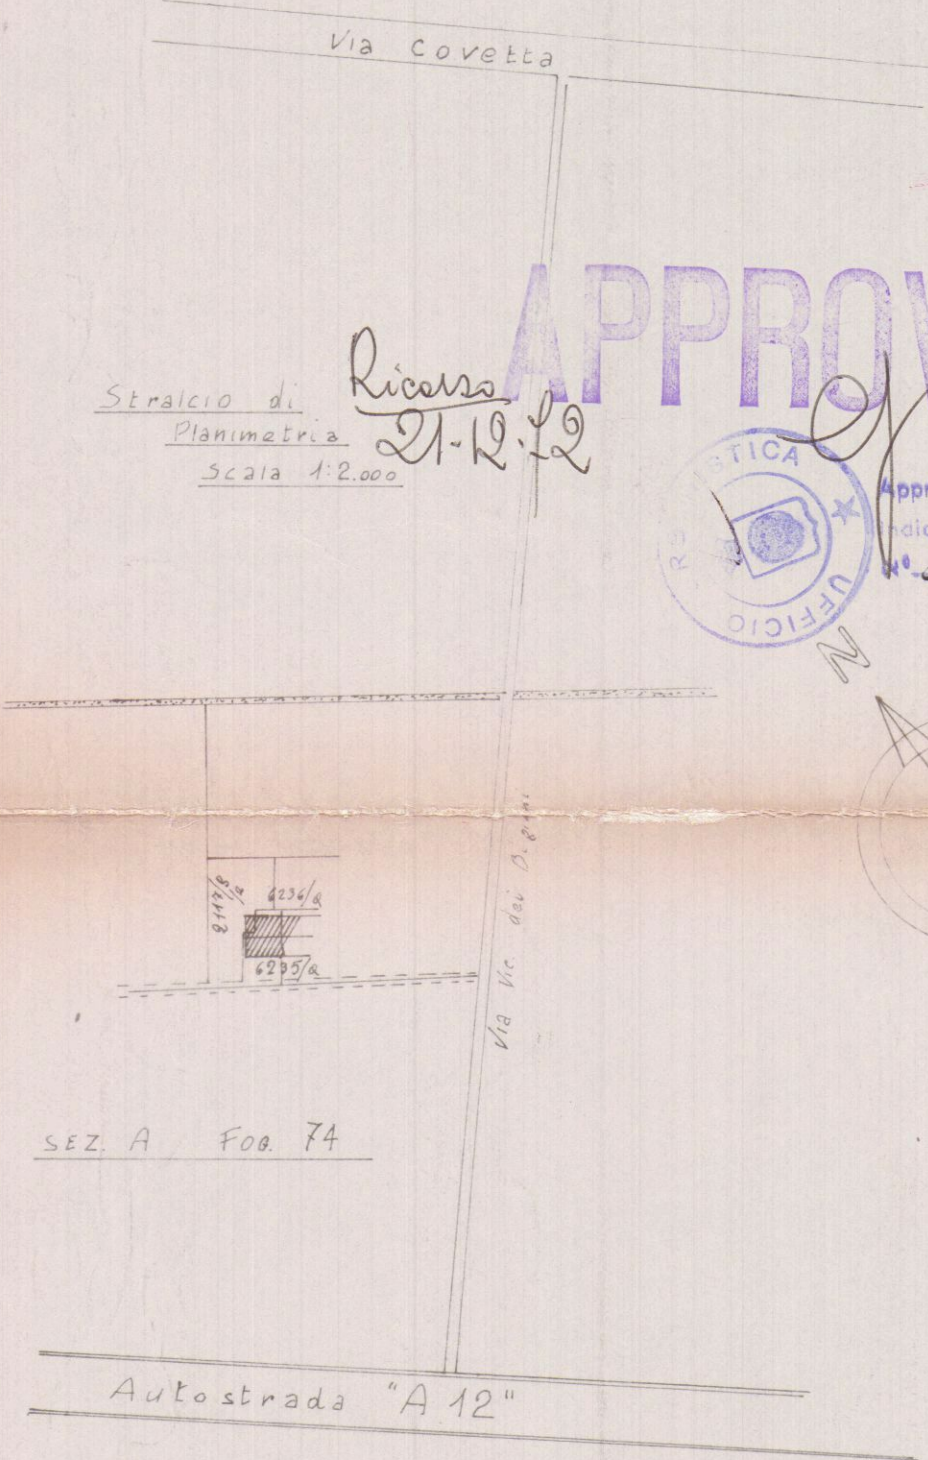

PLANIMETRIA SCALA 1:500

Terreno di Proprietà del Signor MAGNI MAURO
Superficie Coperta
Superficie di Progetto