



F. 62
M. 768

PLANIMETRIA - scala 1/2000


PIANO TERRA

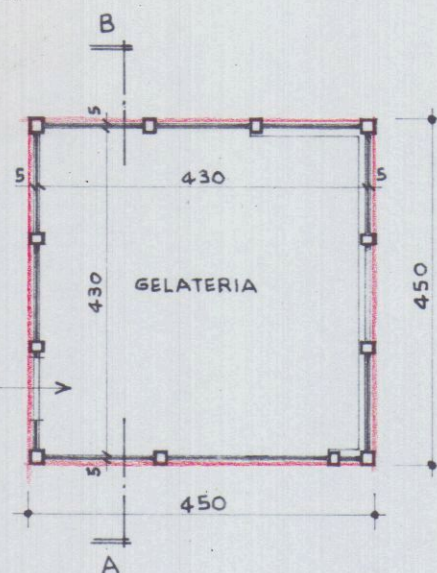

COPERTURA

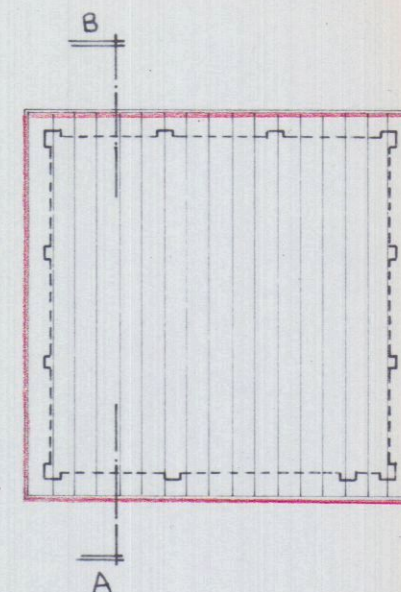


SCHEMA SUP. e VOL.

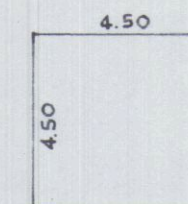


P.T.

$$4,50 \times 4,50 = \text{mq } 20,25 \times 2,55 = \text{mc } 51,51$$


PROSPETTO EST

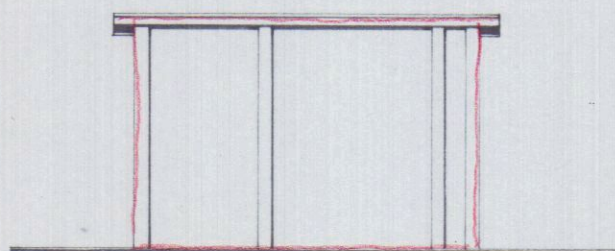


PROSPETTO OVEST

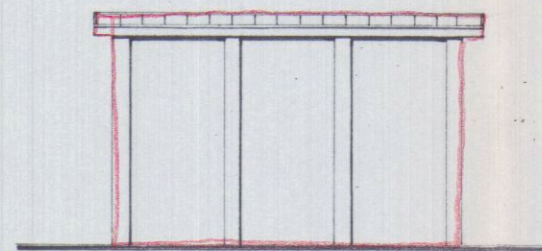


PROSPETTO SUD

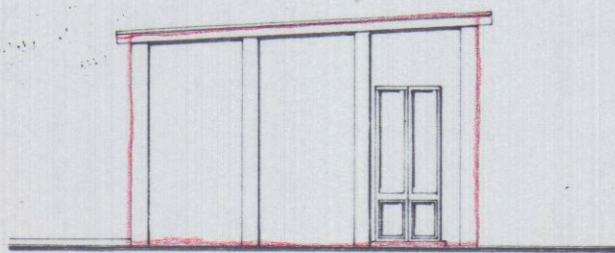

PROSPETTO NORD

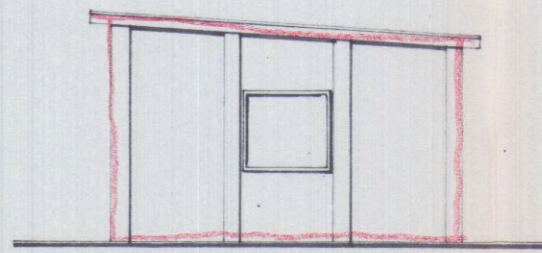

SEZIONE A-B

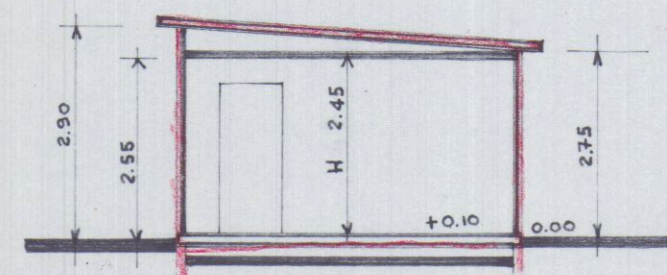

COMUNE DI CARRARA
ELABORATO GRAFICO
ALLEGATO ALLA CONCESSIONE
RILASCIATA IN SANATORIA
L. N° 47 DEL 28.2.85

Approvato dal Sindaco alle condizioni
Indicate nella concessione edilizia
N. 483 del 10 NOV 1991
Dirigente Sett. Urbanismi
(Arch. Pierluigi Bessi)

[Signature]



COMUNE DI CARRARA

STUDIO TECNICO PROFESSIONALE
GEOMETRI F. NARDINI - GP. TONINI

Progettista

Direttore lavori

Proprietario

Tav. N°

Scheda



2

PROPRIETARIO sig.ra ANDREANI ELINA

LAVORO PROGETTO IN SANATORIA

TAVOLA Planimetrie - piante - sezioni - prospetti - schemi



Data Scale 1/100 n° d'ordine Riferim.

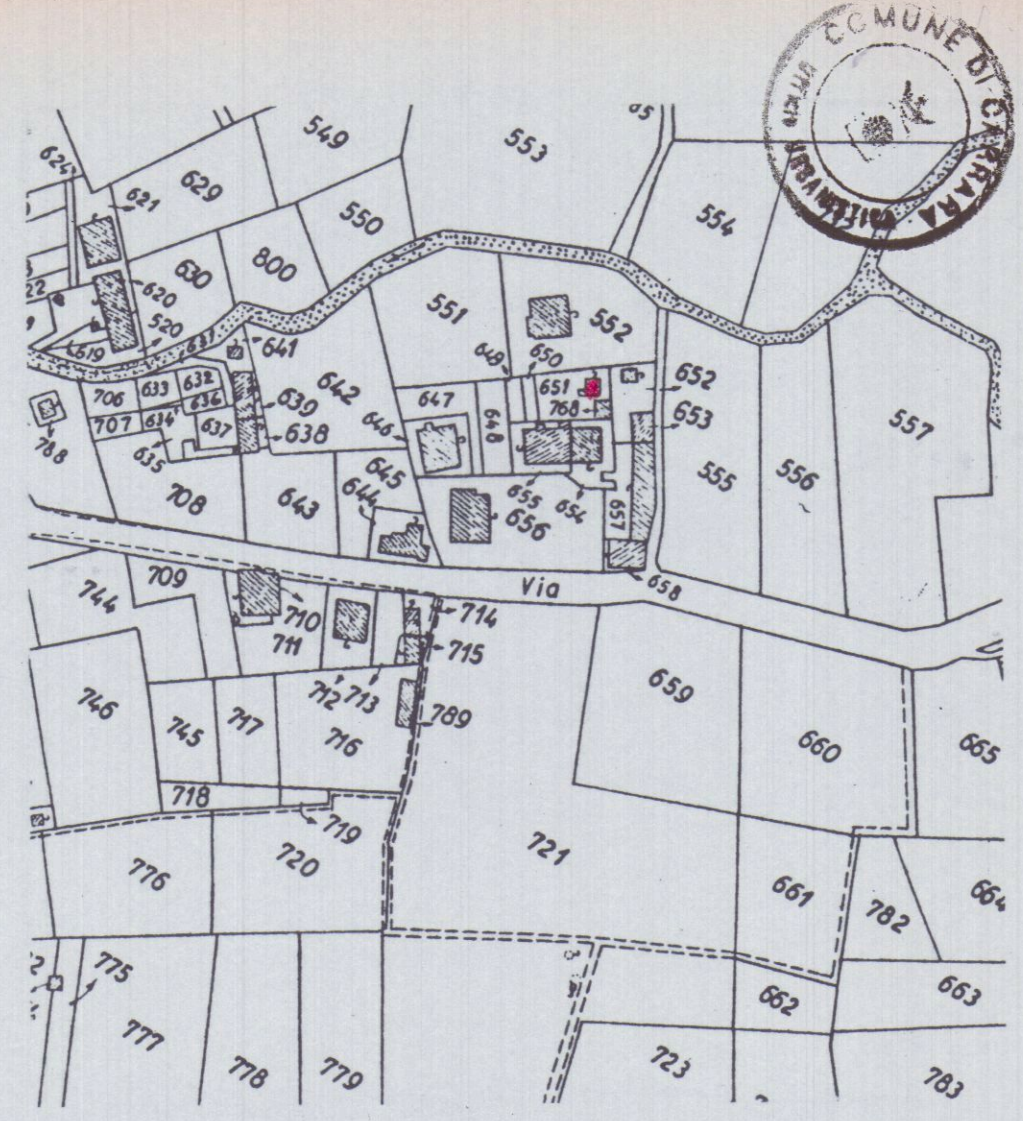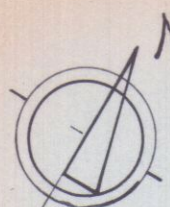


F. 62
M. 651

PLANIMETRIA - scala 1/2000


PIANO TERRA

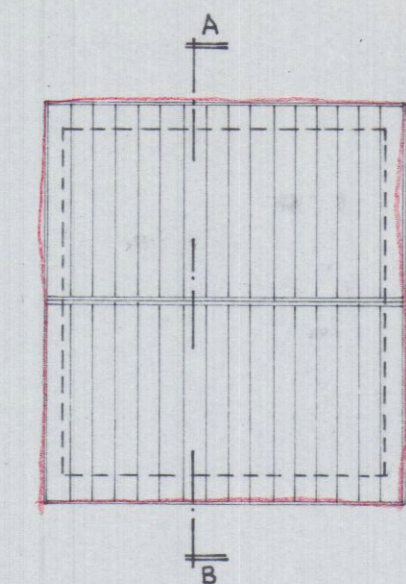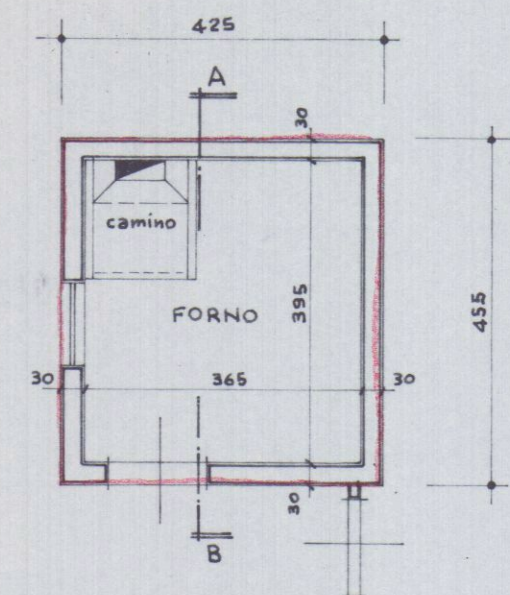


COPERTURA

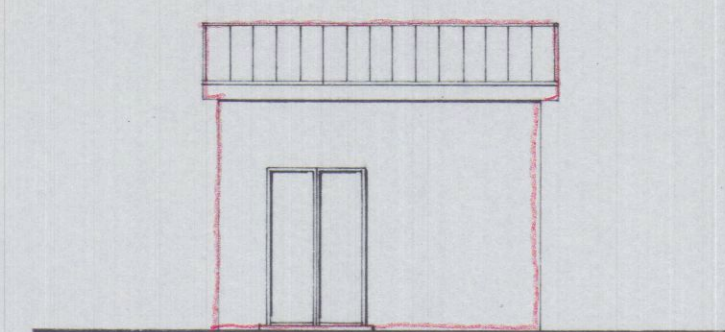


PROSPETTO SUD

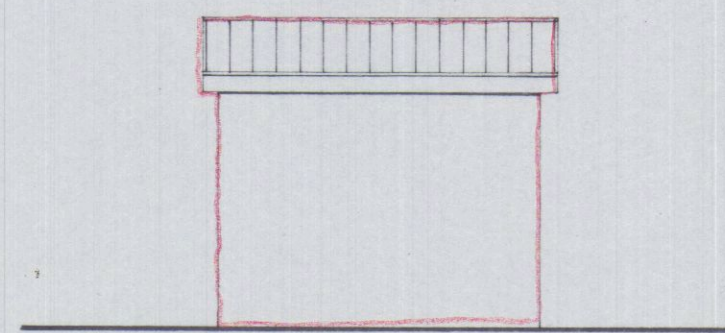


PROSPETTO NORD

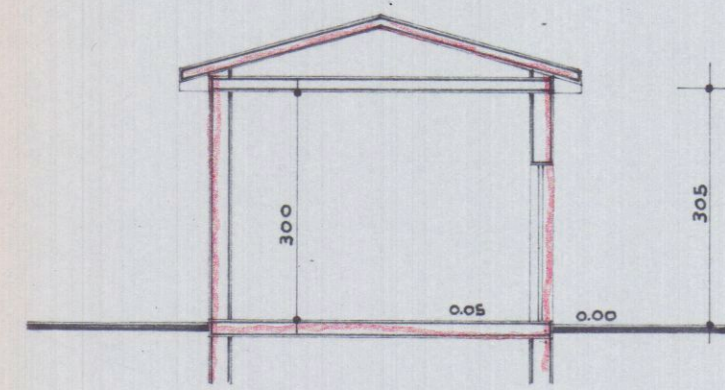

SEZIONE A-B

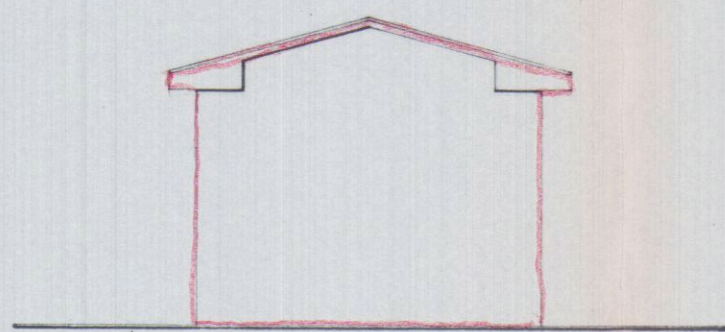

PROSPETTO EST

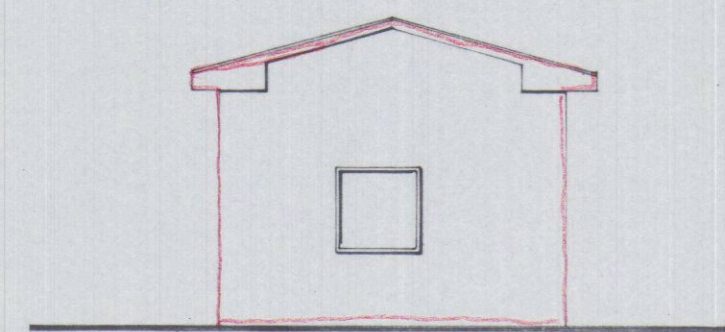

PROSPETTO OVEST

LOCALITÀ : FOSSONE


COMUNE DI CARRARA
ELABORATO GRAFICO
ALLEGATO ALLA CONC. ED.
RILASCIATA IN SANATORIA
L. N° 47 DEL 28.2.85.

Approvato dal Sindaco alle condizioni
Indicate nella concessione edilizia
N. 483 del 8 NOV. 1991
Dirigente Sett. Urbanistica
(Arch. Pierluigi Bessi)

COMUNE DI CARRARA

STUDIO TECNICO PROFESSIONALE GEOMETRI F. NARDINI - GP. TONINI			
PROPRIETARIO	sig.ra ANDREANI ELINA		
LAVORO	PROGETTO IN SANATORIA		
TAVOLA	Planimetrie - piante - sezioni - prospetti - schemi		
Date	Scala 1/100	n° d'ordine	Riferim.

SCHEMA SUP. e VOL.

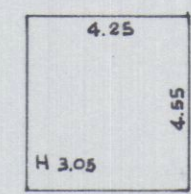

$$4.25 \times 4.55 = \text{mq } 19.34 \times 3.05 = \text{mc } 58.98$$