

S.T.P.

Studio
Tecnico
Professionale

Geometra IVANO SQUASSONI
Via Forlò, 9 via 54026 MARRUA DI CARRARA
Tel & Fax: 0585 520111 - ivano.squassoni@gmail.com

COMUNE DI CARRARA
12 LUG. 2008
*

TAV. N.°
3

Proprietà:
Proprietaria: BARATTINI GABRIELLA

Dati Tav.
- PIANTE
- PROSPETTI
- SEZIONE

Oggetto:
VARIANTE FINALE DIPROGETTO DI
FABBRICATO AD USO CIVILE ABITAZIONE SITO
IN CARRARA
VIA P. TACCA ang. VIA CUCCHIARI


Data:

Scale:
1/100


Dati catastali
Agenzia del Territorio - Uff. Prov.le di
Massa-Carrara
Comune di CARRARA Foglio 43 Mapp. 130
Sup. Mq. 410

RAFFRONTO


PIANO TERRA

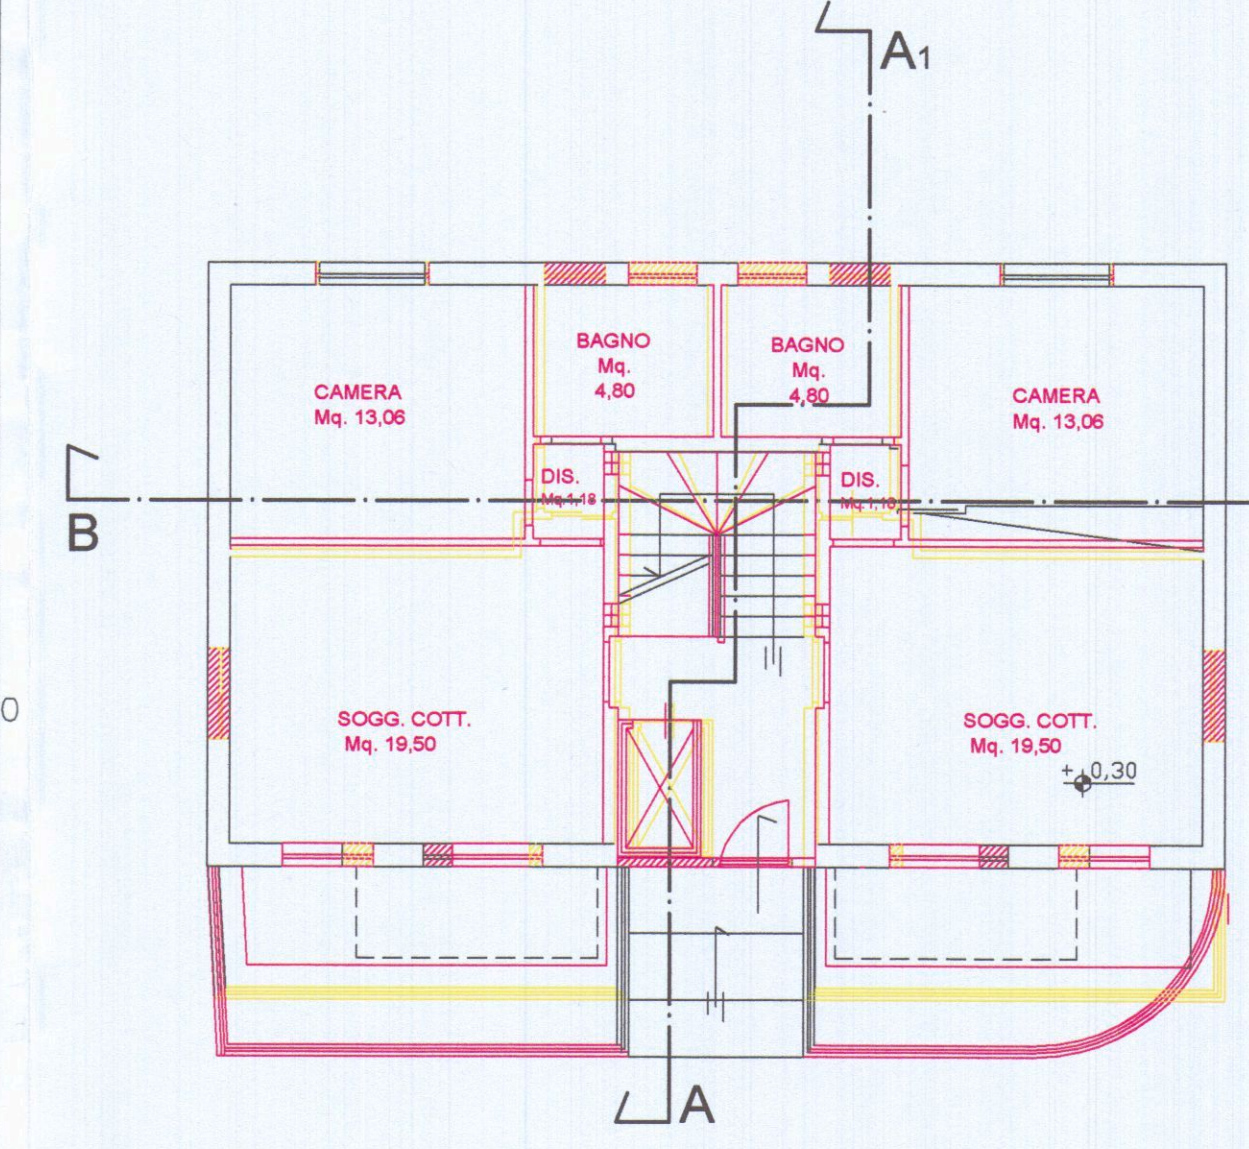


PIANO PRIMO

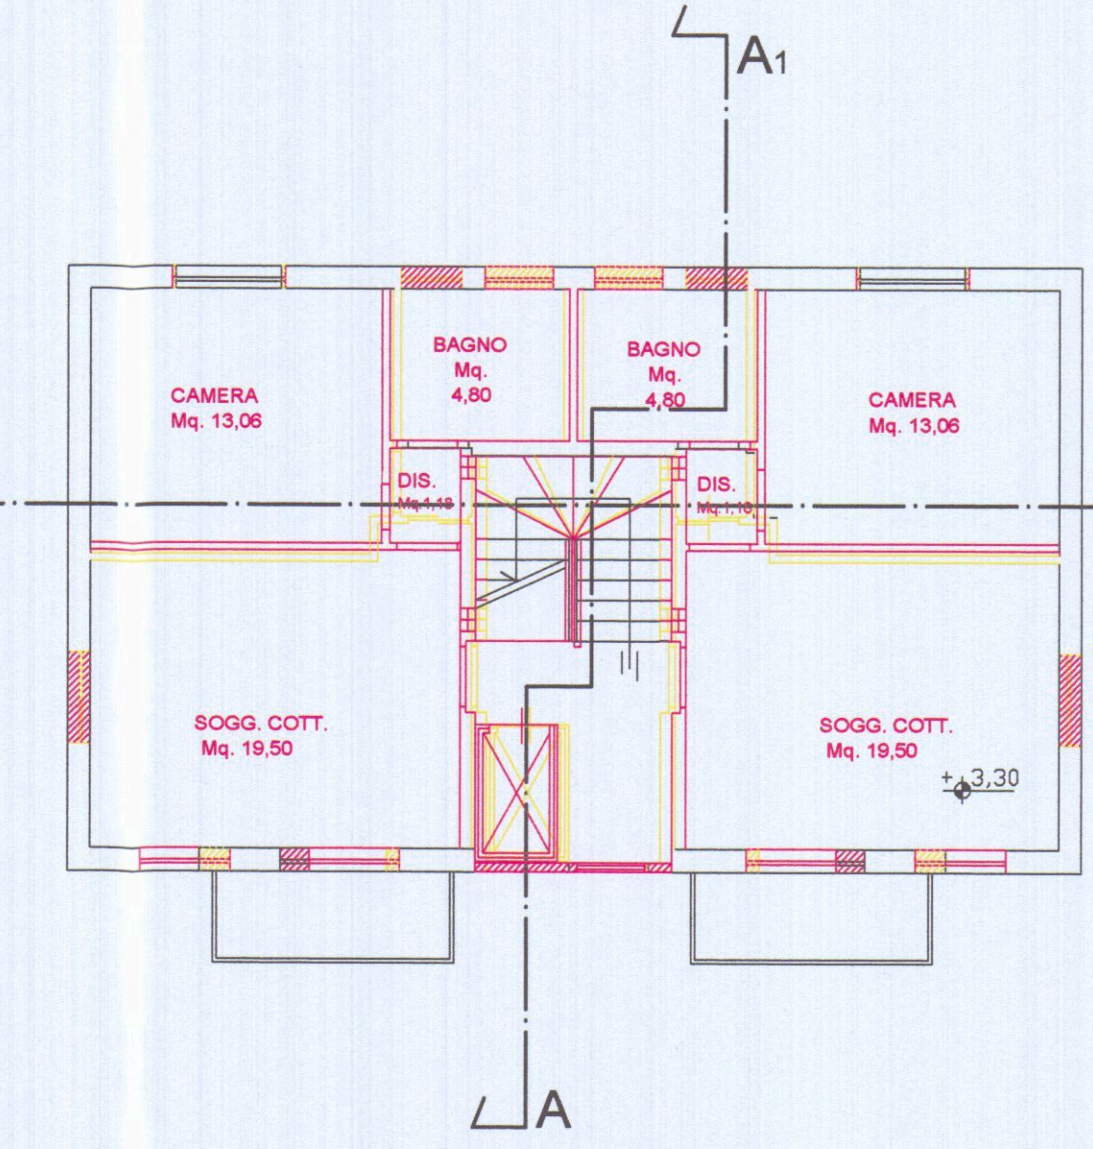

PIANO SECONDO

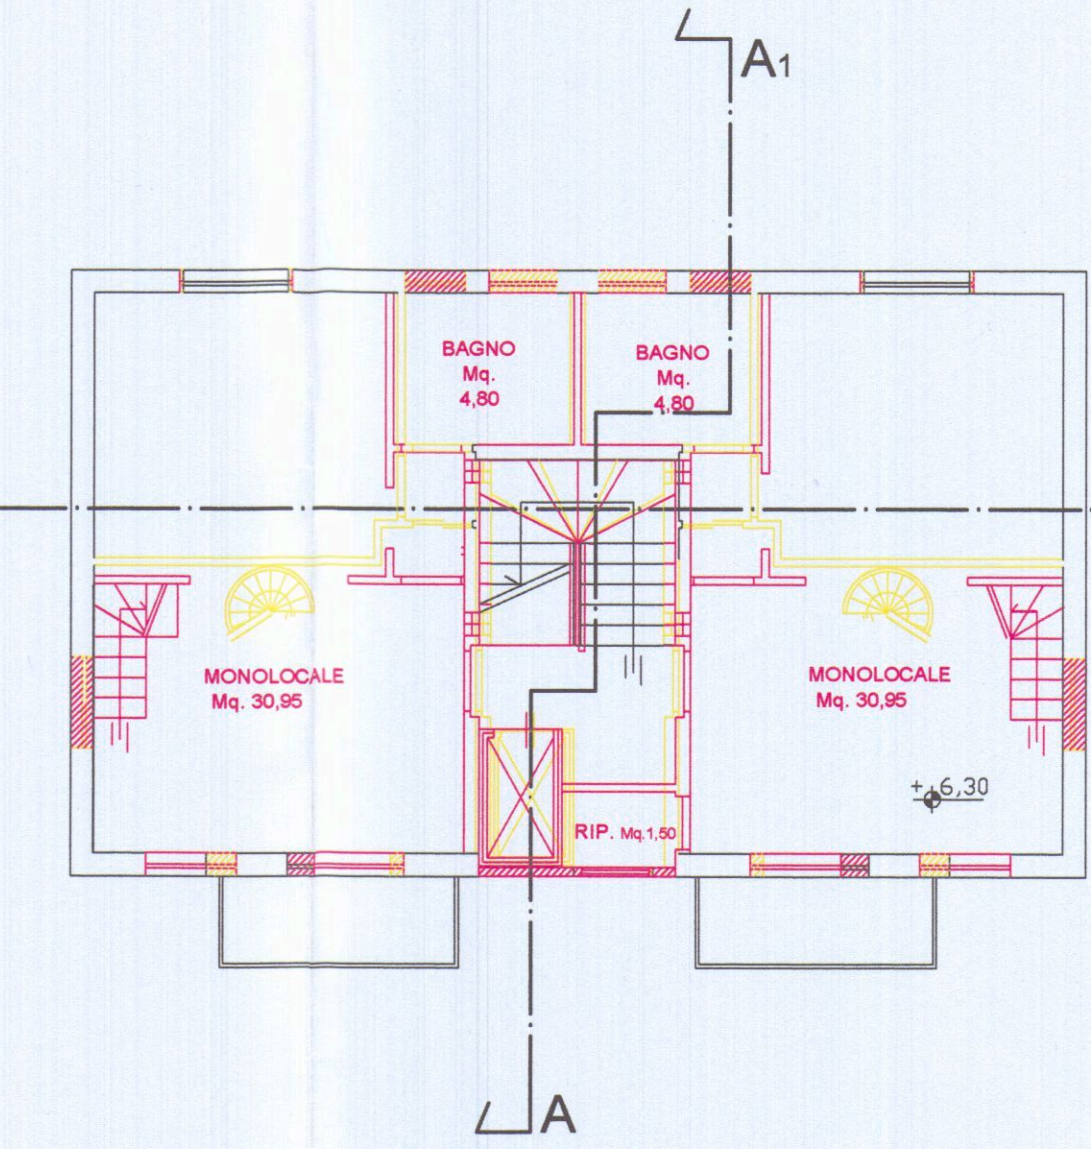

PIANO SOTTOTETTO

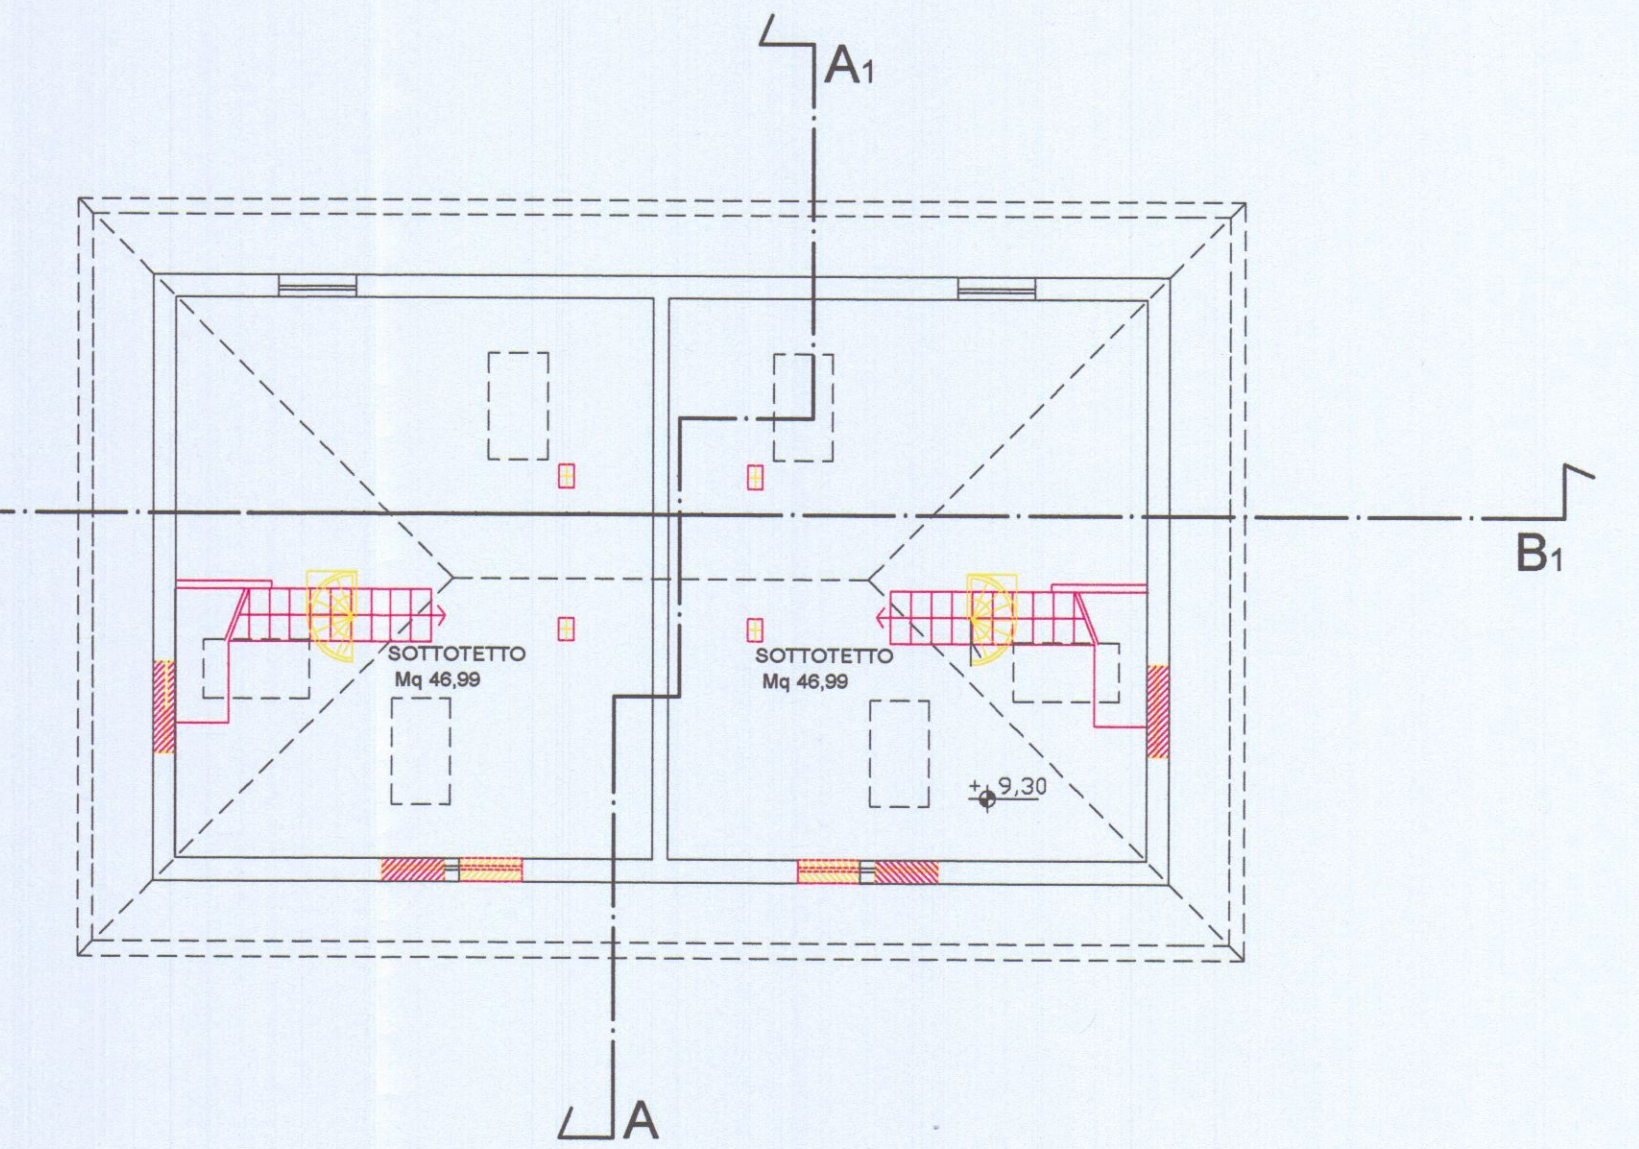

COPERTURA

