

Provincia di Massa Carrara
Comune di Carrara

COMMITTENTE:
Immobiliare Trento srl
ora Condominio "Residenza S.Giuseppe"
Via P.Tacca n.19 - 54033 Carrara (MS)

COMUNE DI CARRARA
17 OTT. 2013


UBICAZIONE:
Comune di Carrara (MS) - Via P. Tacca an. Via Cucchiari

DESCRIZIONE OPERA:
VARIANTE, ai sensi dell'art. 83 bis della L.R. 1/05,
relativa a lavori di costruzione fabbricato ad uso
residenziale autorizzati con p.c. n. 27/2007

Tavola:
1

OGGETTO:
Planimetrie - Scala 1:100

Stato Attuale
dopo ripristino
con rettifiche

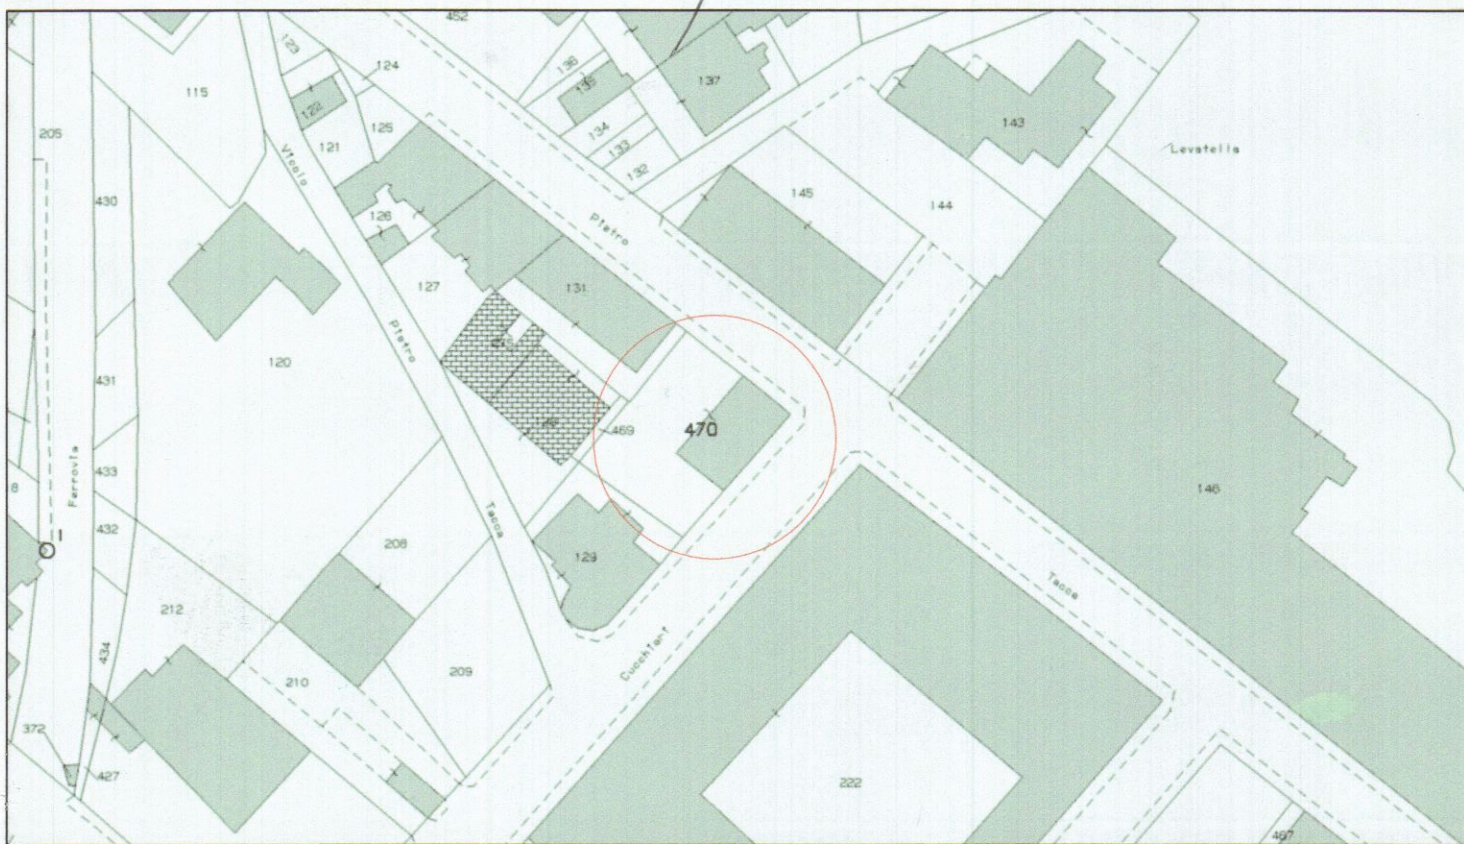

STRALCIO CATASTALE
foglio 43 - mappale

autorizzato

SCHEMA SUPERFICI E VOLUMI

N.	DIMENSIONI	S.C.	SUL	H.	VOLUME
1	13.50 x 8.00	108.00 mq	108 x 3 = 324 mq	10.00	1.080 mc


variante

N.	DIMENSIONI	S.C.	SUL	H.	VOLUME
1	13.60 x 8.05	109.48 mq	$109.48 \times 3 = 328.44$ mq	10.20	1.117 mc
	$(13.60 + 8.05) \times 2 \times 0.05$	- 2.16 mq	$2.16 \times 3 = - 6.50$ mq	10.20	- 22 mc
	totale	107.32 mq	321.44 mq		1.095 mc


coibentazione (art. 20 nta del r.u.
art. 11 comma 1 Dlgs 115/08

raffronto	S.C.	SUL	H.	VOLUME
	- 0.68 mq	- 3.56 mq	+ 0.20 ml	+ 15 mc


- incrementi non superiori al 2 %

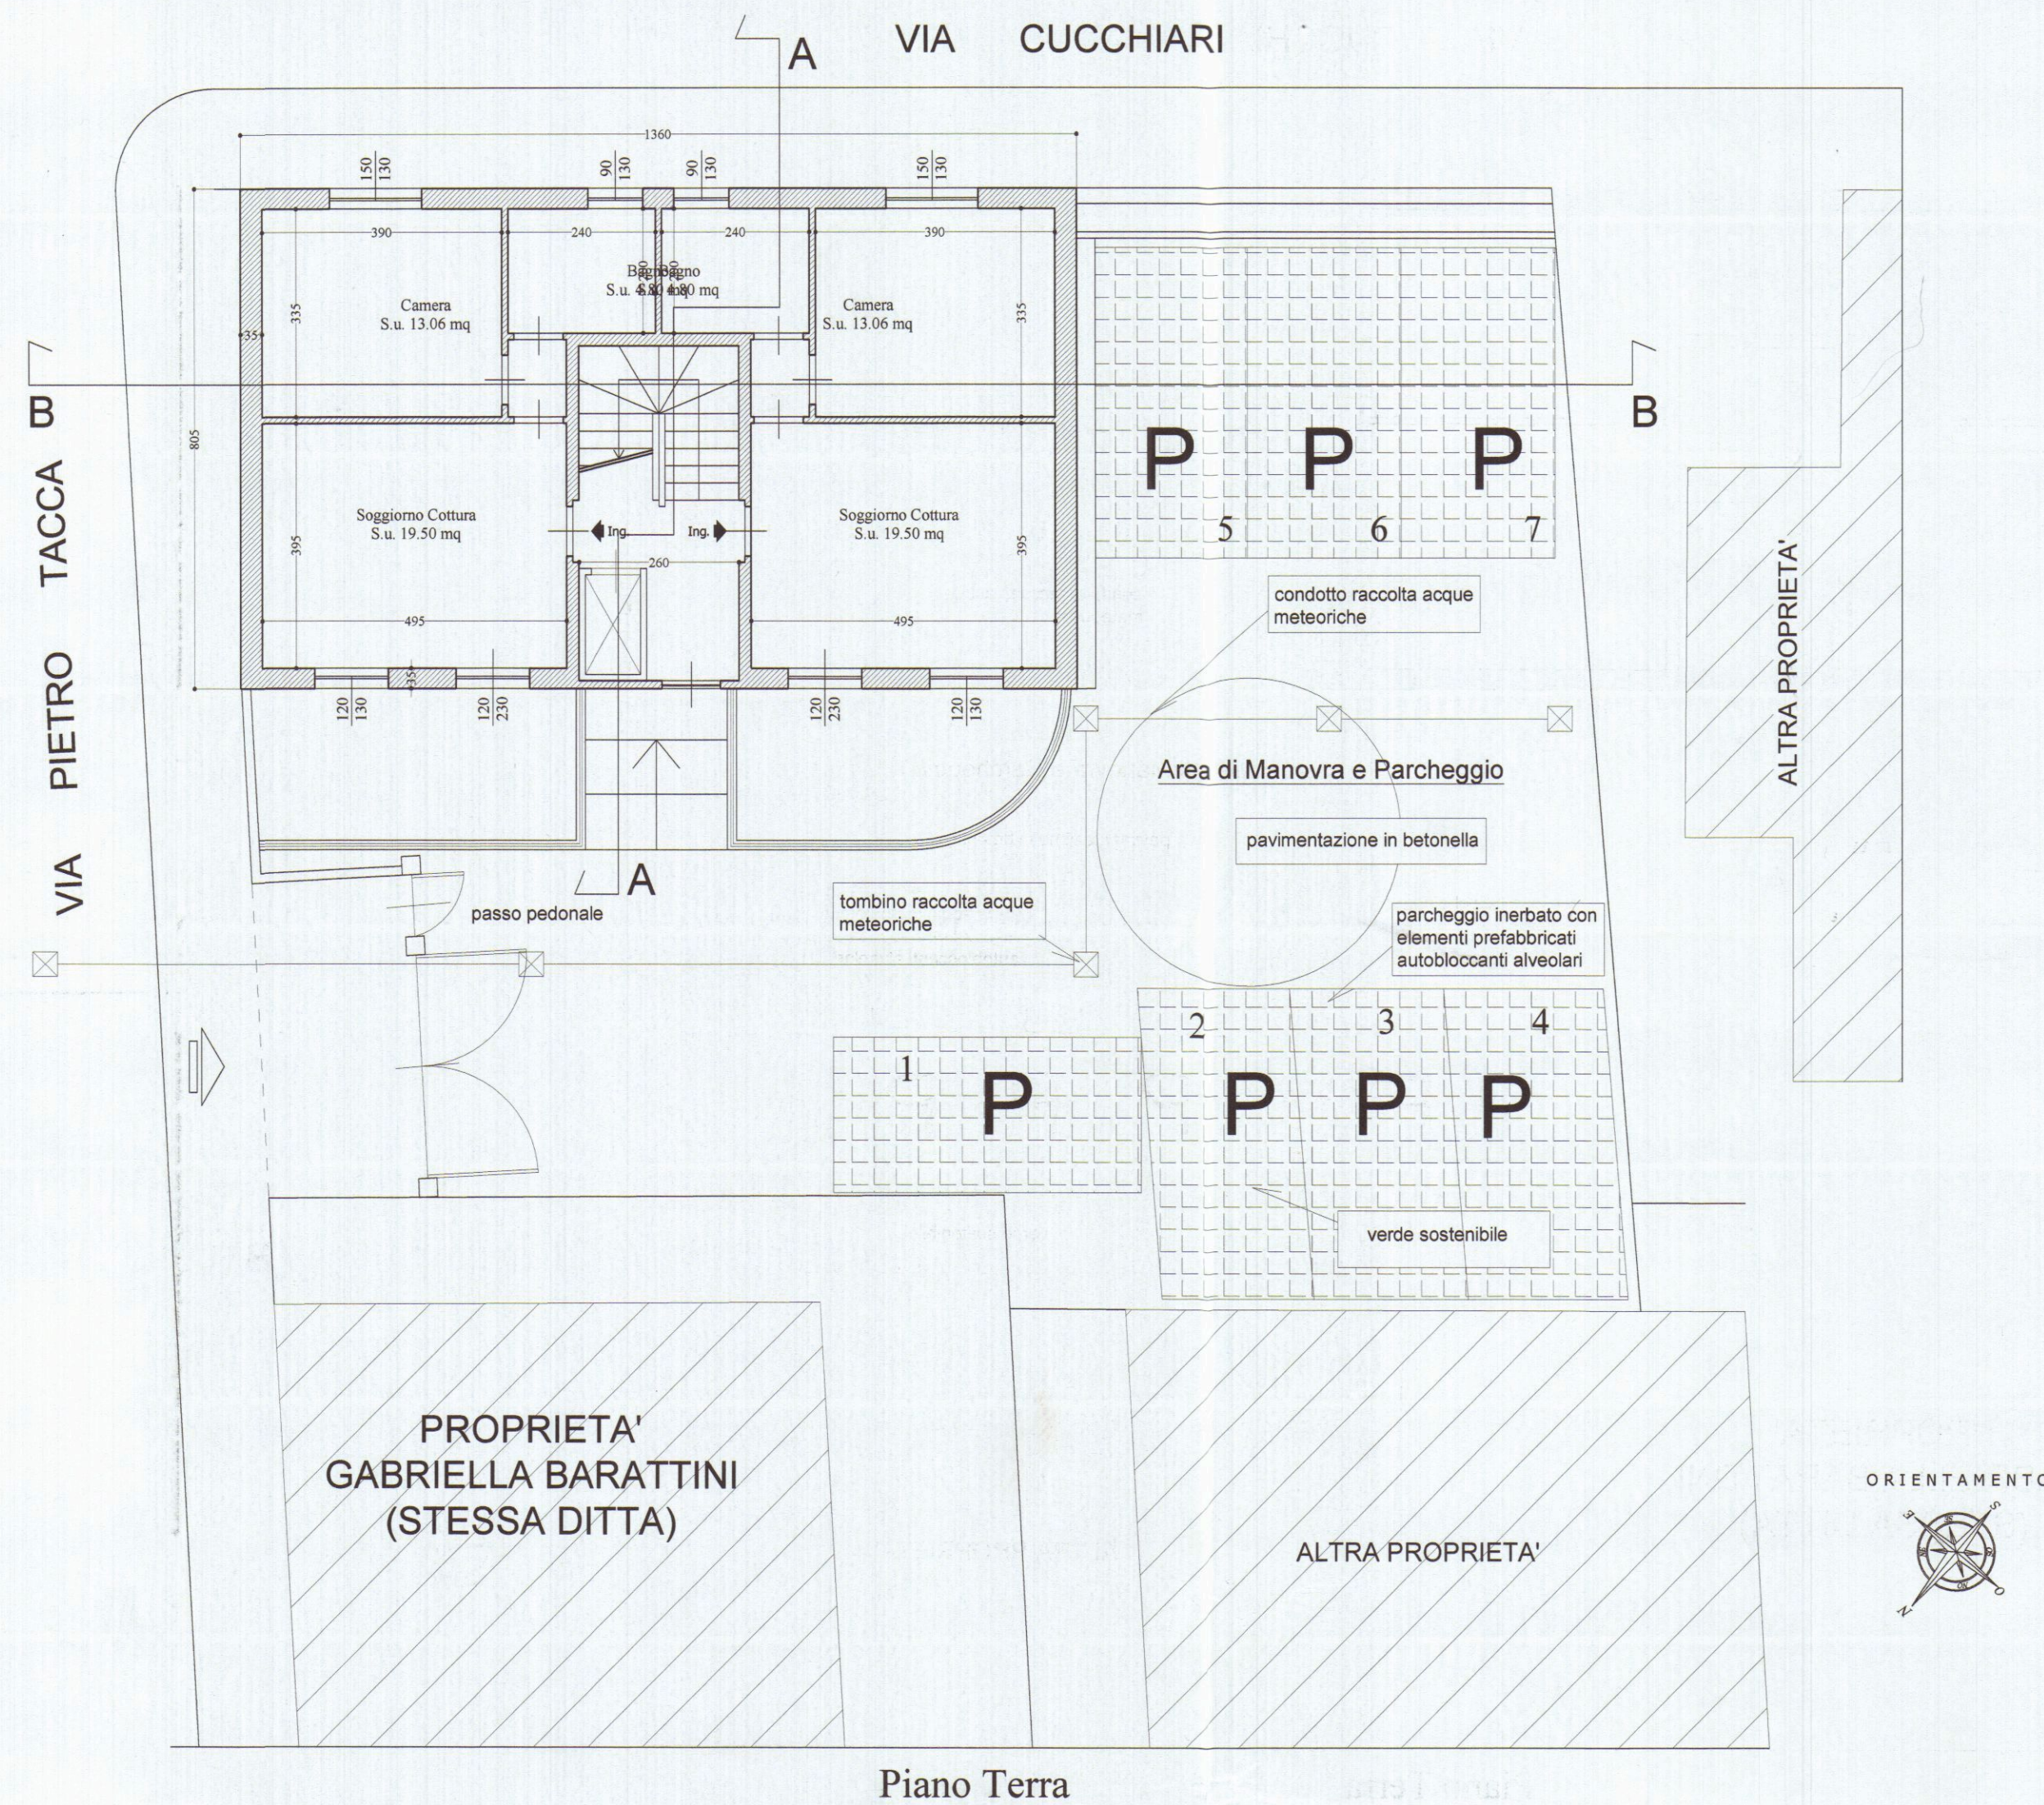

Piano Terra

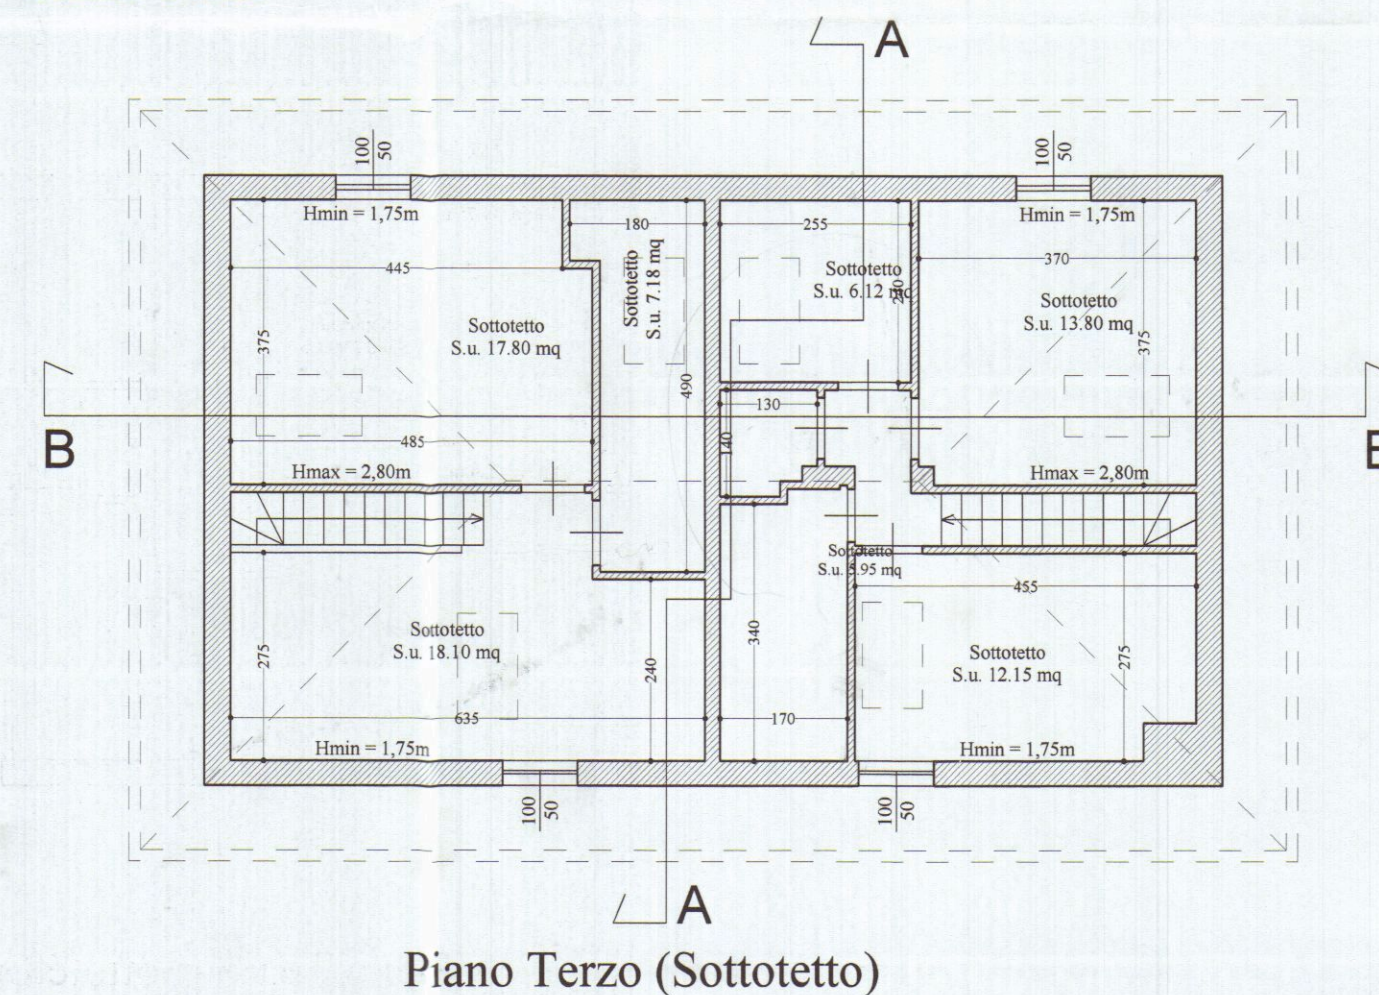


Piano Terzo (Sottotetto)

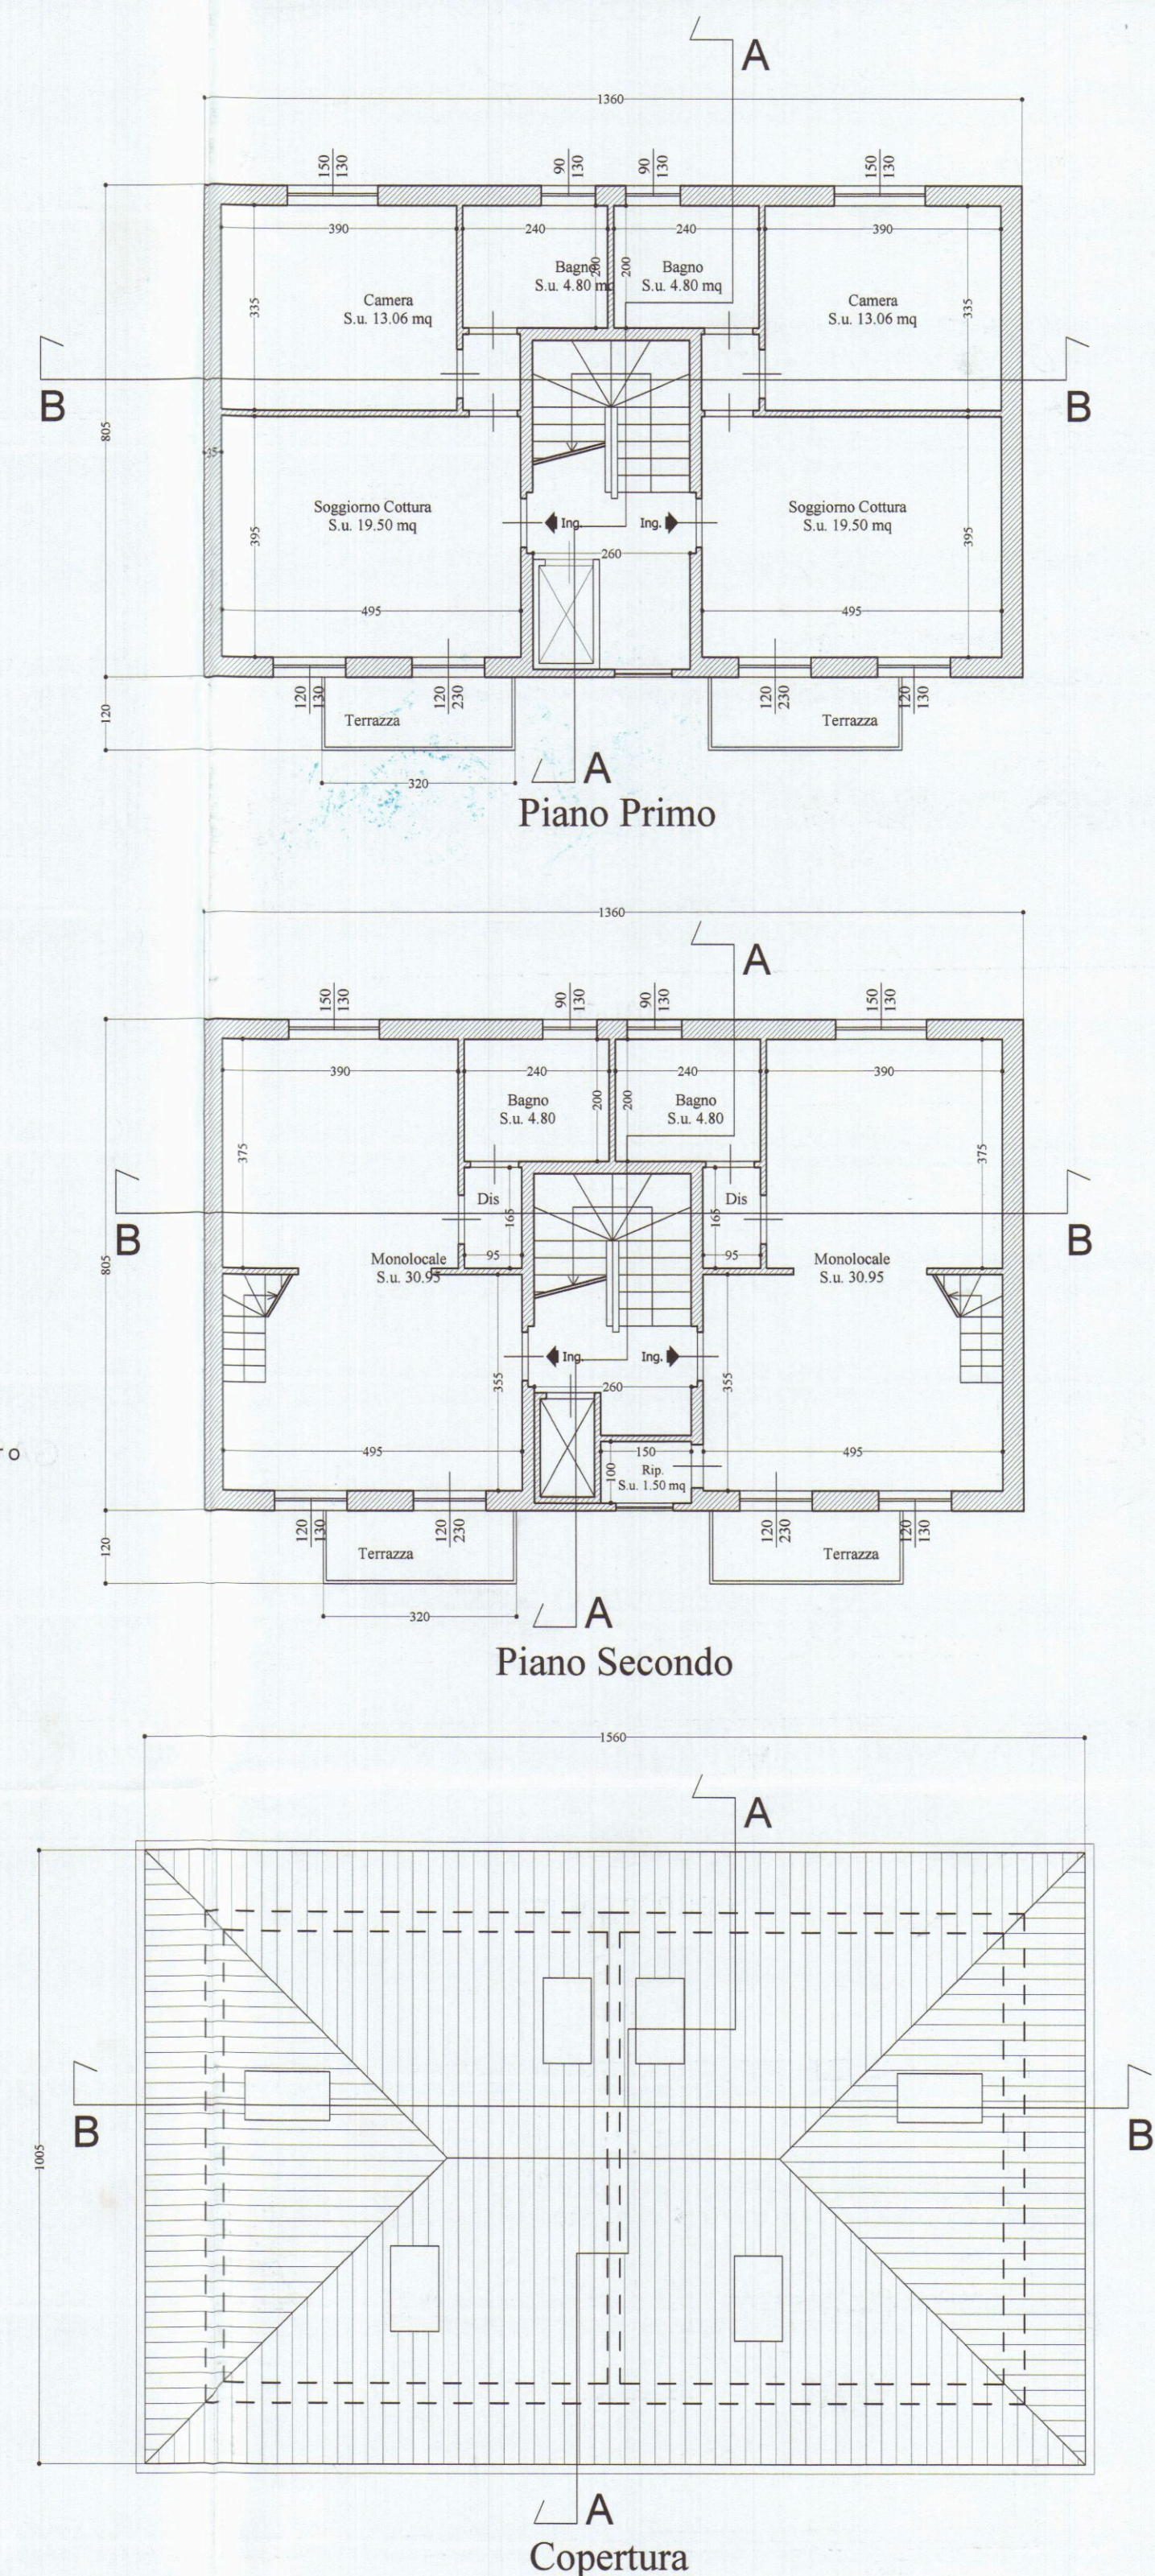

Copertura

TECNICO:
Geom. SQUASSONI IVANO
Via C. Fiorillo n.9/bis
54033 Carrara (MS)

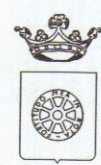

Provincia di Massa Carrara
Comune di Carrara

COMMITTENTE:
Immobiliare Trento srl
ora Condominio "Residenza S.Giuseppe"
Via P.Tacca n.19 - 54033 Carrara (MS)



UBICAZIONE:
Comune di Carrara (MS) - Via P. Tacca an. Via Cucchiari


DESCRIZIONE OPERA:
VARIANTE, ai sensi dell'art. 83 bis della L.R. 1/05,
relativa a lavori di costruzione fabbricato ad uso
residenziale autorizzati con p.c. n. 27/2007

Tavola:
2

OGGETTO:
Prospetti - Scala 1:100
Sezioni - Scala 1:100





*Stato Attuale
dopo ripristino
con rettifiche*

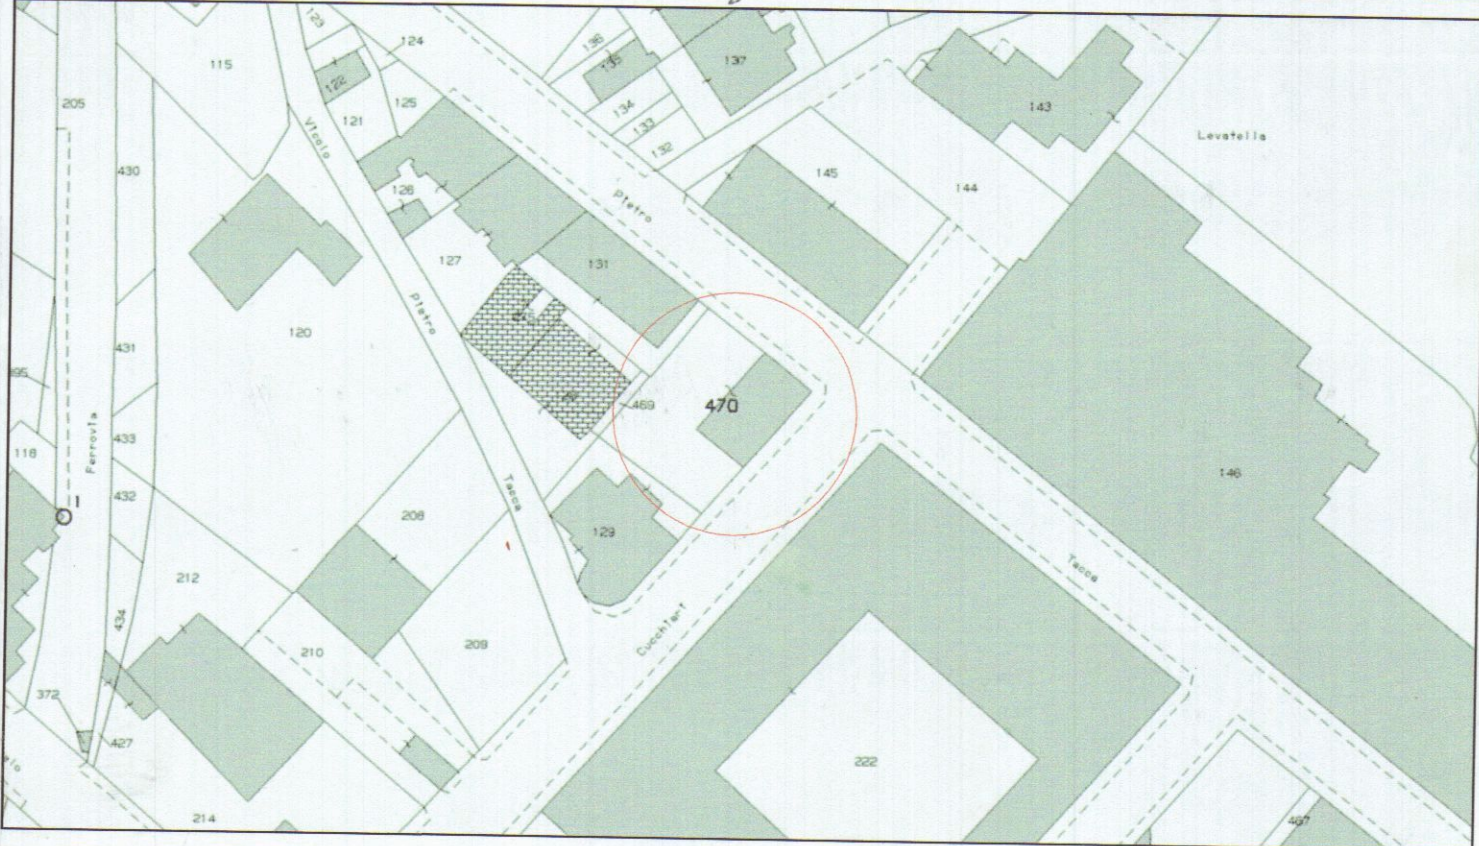


STRALCIO CATASTALE
foglio 43 - mappale

Particolare della gronda
Scala 1: 50

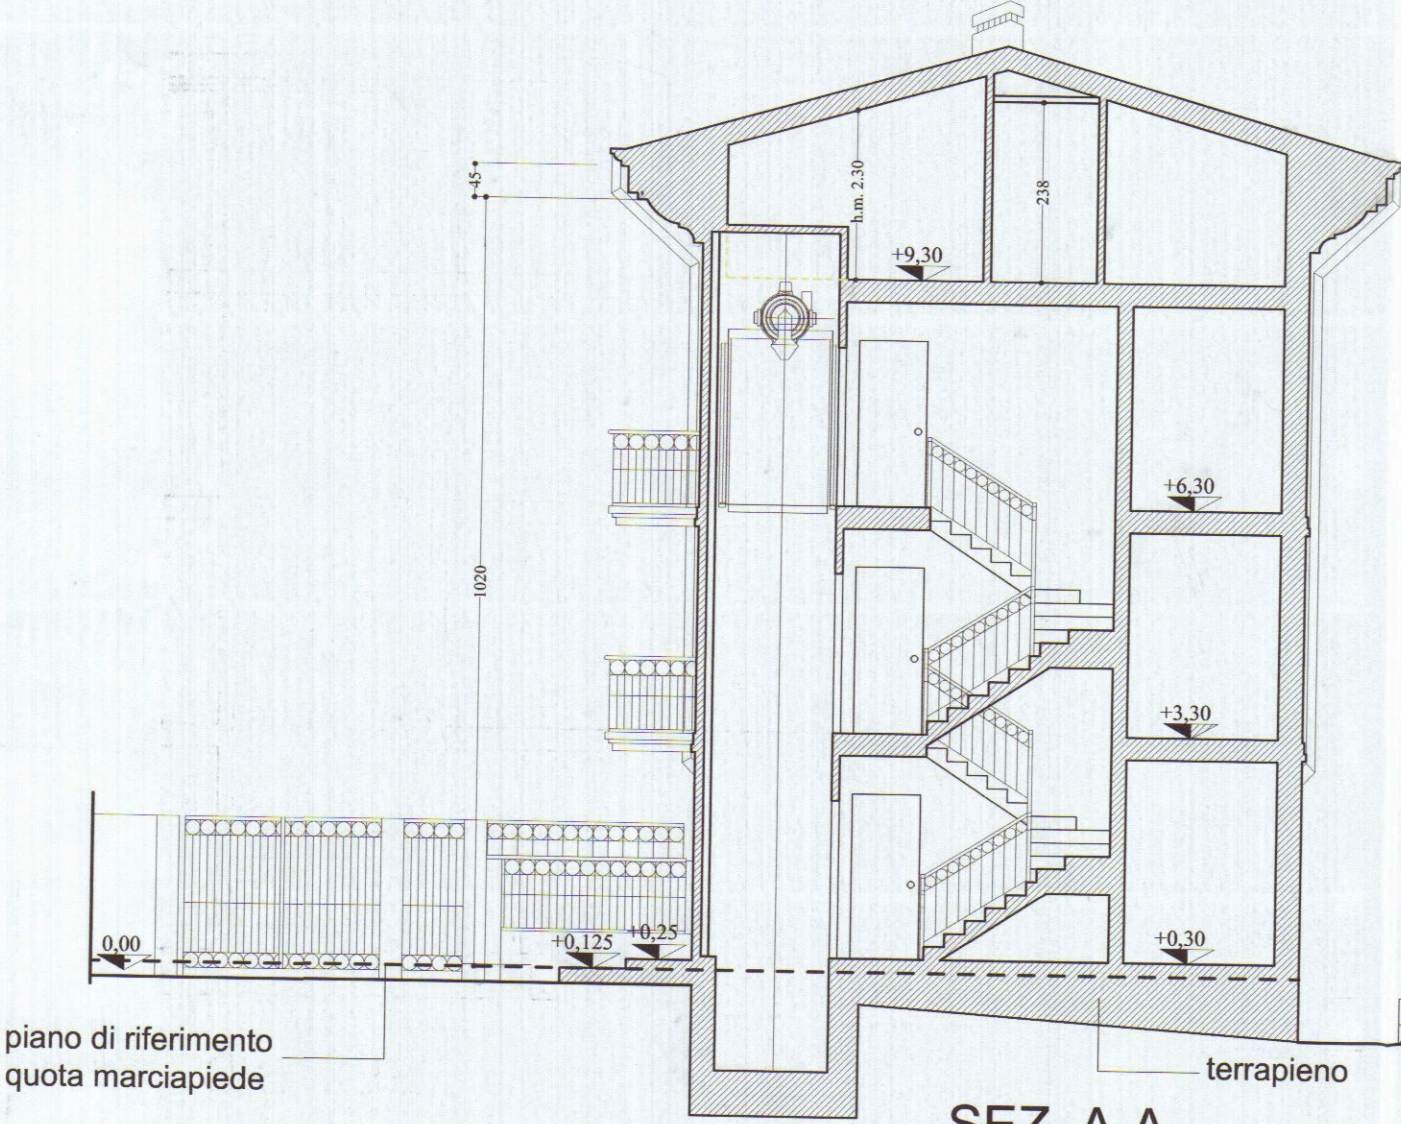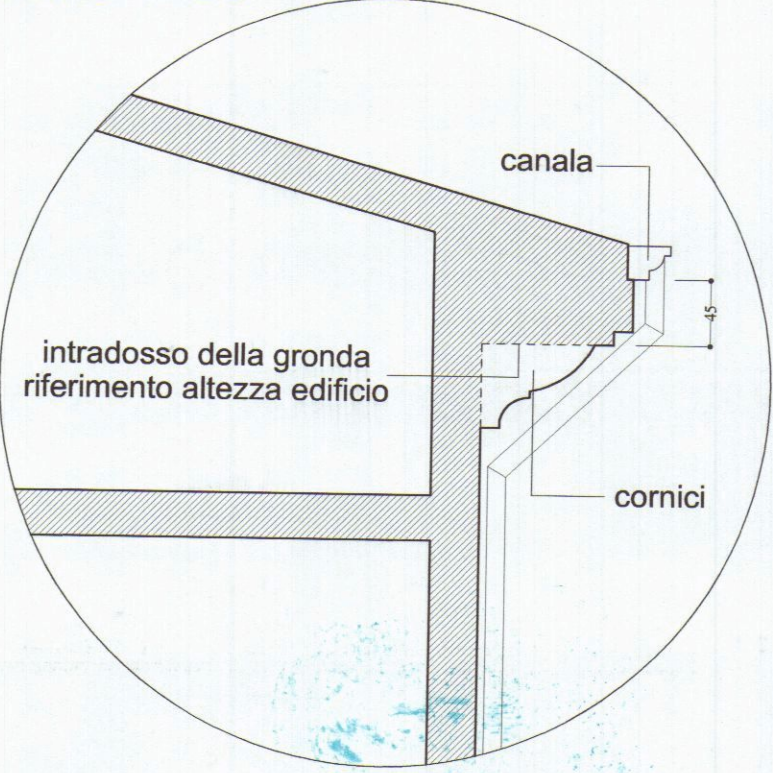


SEZ. A-A

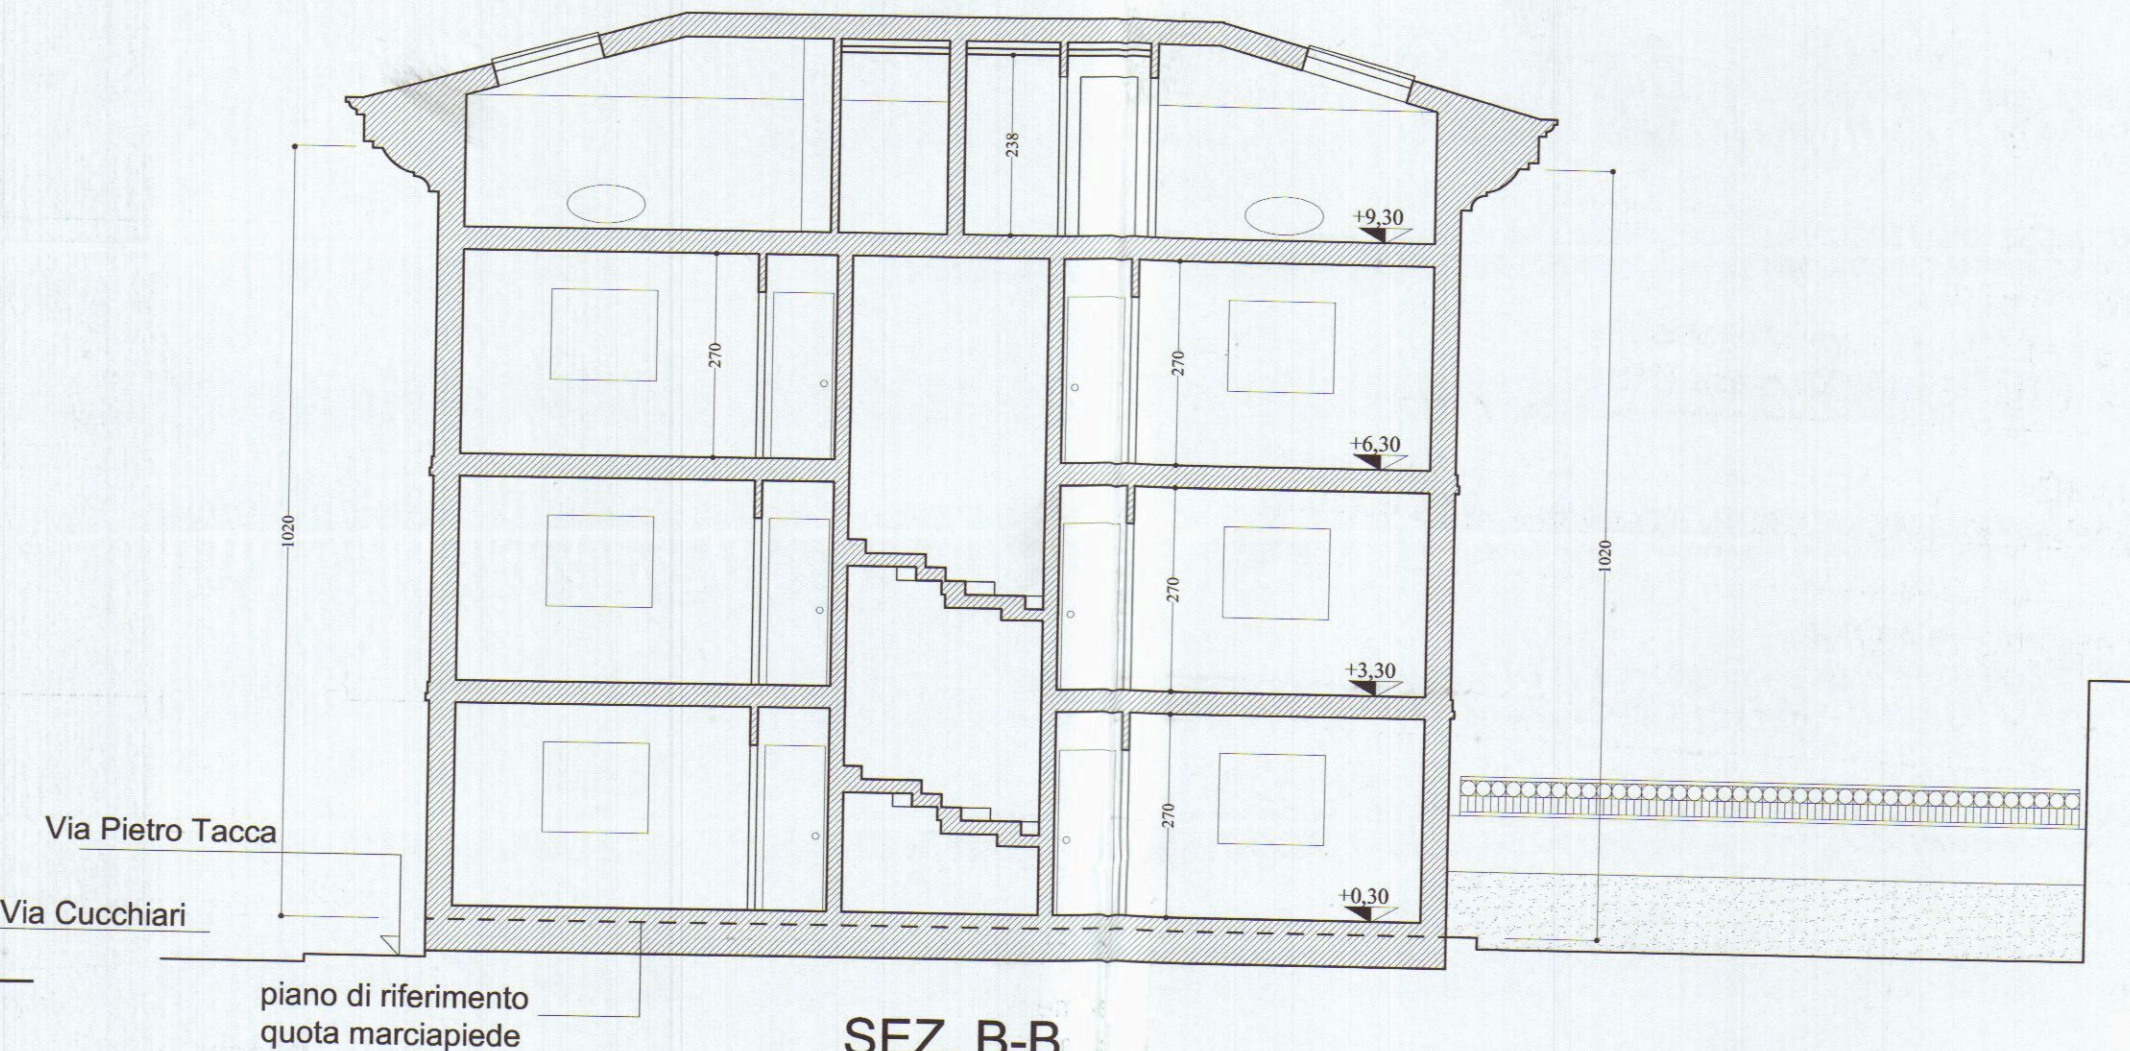

SEZ. B-B




Prospetto OVEST (Lato corte interna)

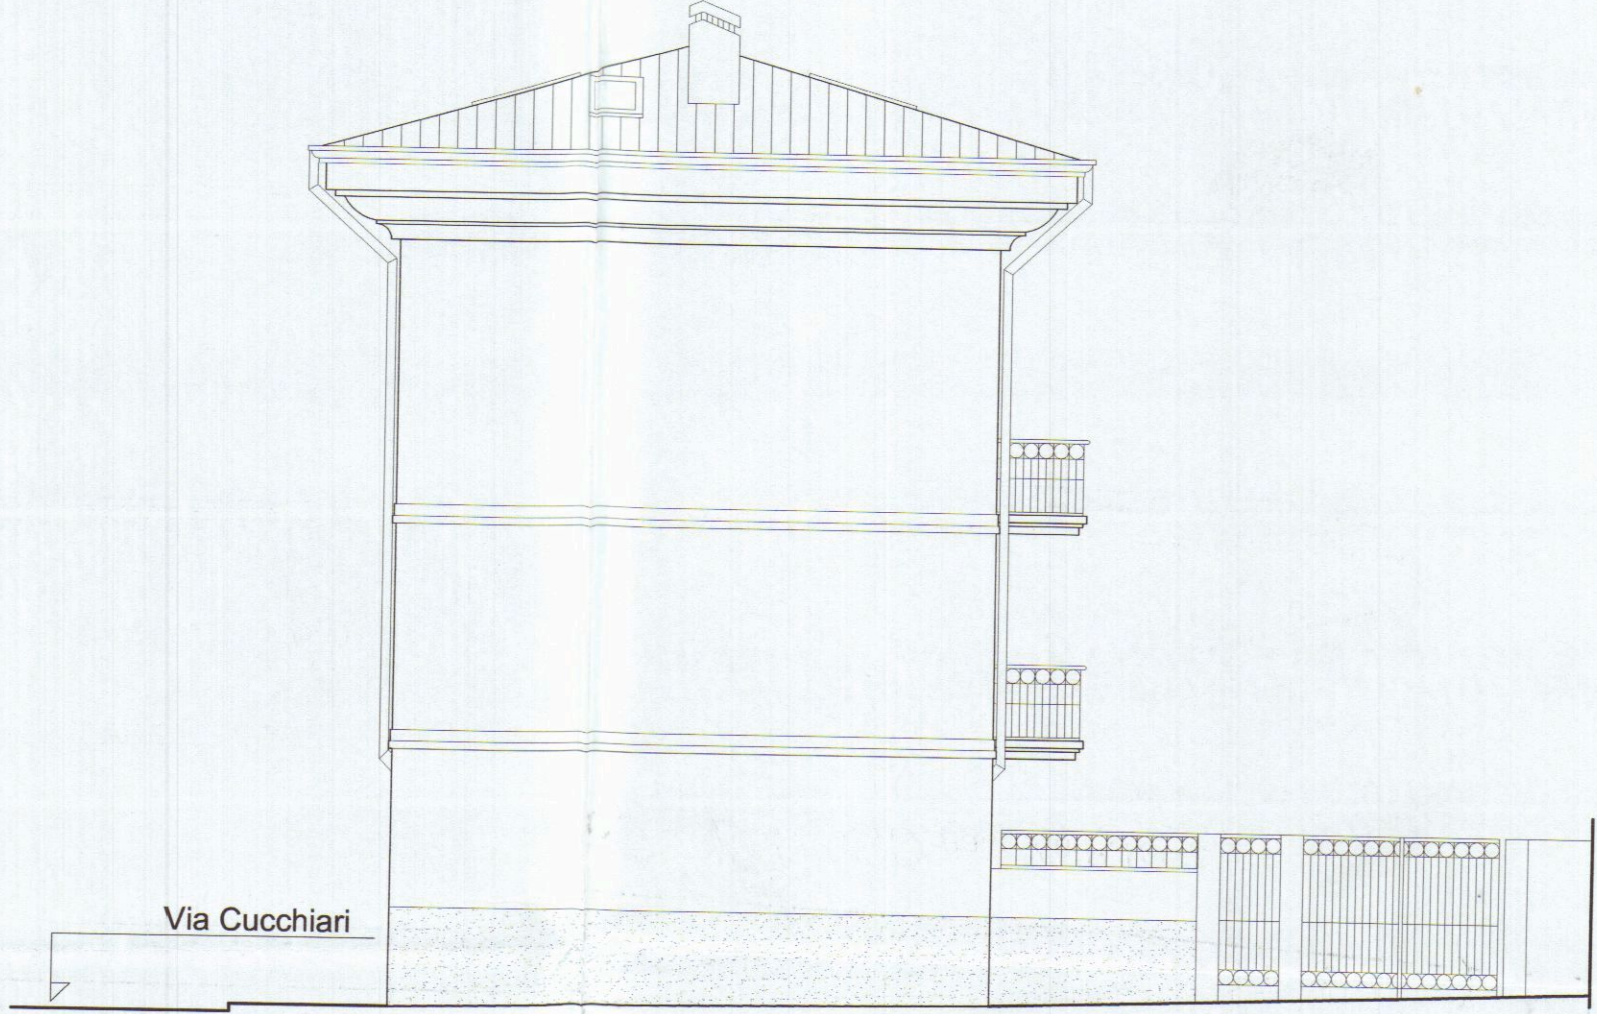

Prospetto NORD (lato Via P. Tacca)



Prospetto EST (Lato Via Cucchiari)

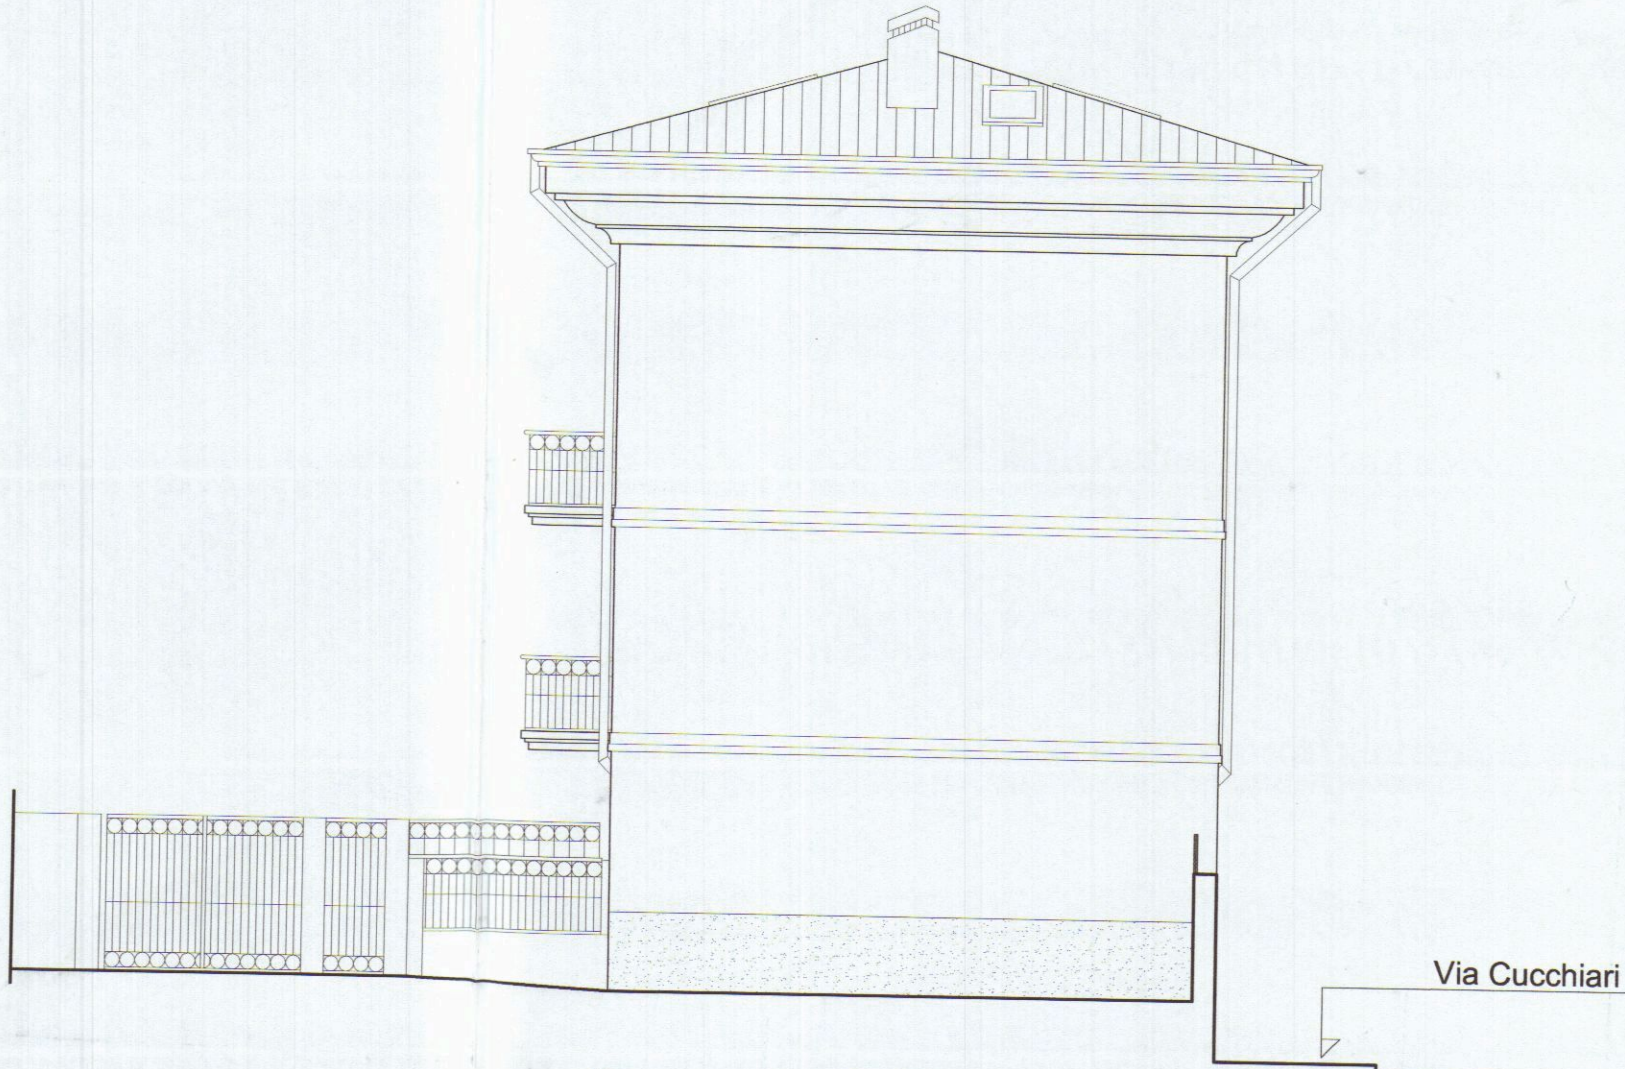

Prospetto SUD (lato corte interna)

TECNICO:
Geom. SQUASSONI IVANO
Via C. Fiorillo n.9/bis
54033 Carrara (MS)



Provincia di Massa Carrara
Comune di Carrara

COMMITTENTE:
Immobiliare Trento srl
ora Condominio "Residenza S.Giuseppe"
Via P.Tacca n.19 - 54033 Carrara (MS)

COMUNE DI CARRARA
17 OTT. 2013



UBICAZIONE:
Comune di Carrara (MS) - Via P. Tacca an. Via Cucchiari

DESCRIZIONE OPERA:
VARIANTE, ai sensi dell'art. 83 bis della L.R. 1/05,
relativa a lavori di costruzione fabbricato ad uso
residenziale autorizzati con p.c. n. 27/2007


Tavola:
3

OGGETTO:
Planimetrie - Scala 1:100


Stato autorizzato

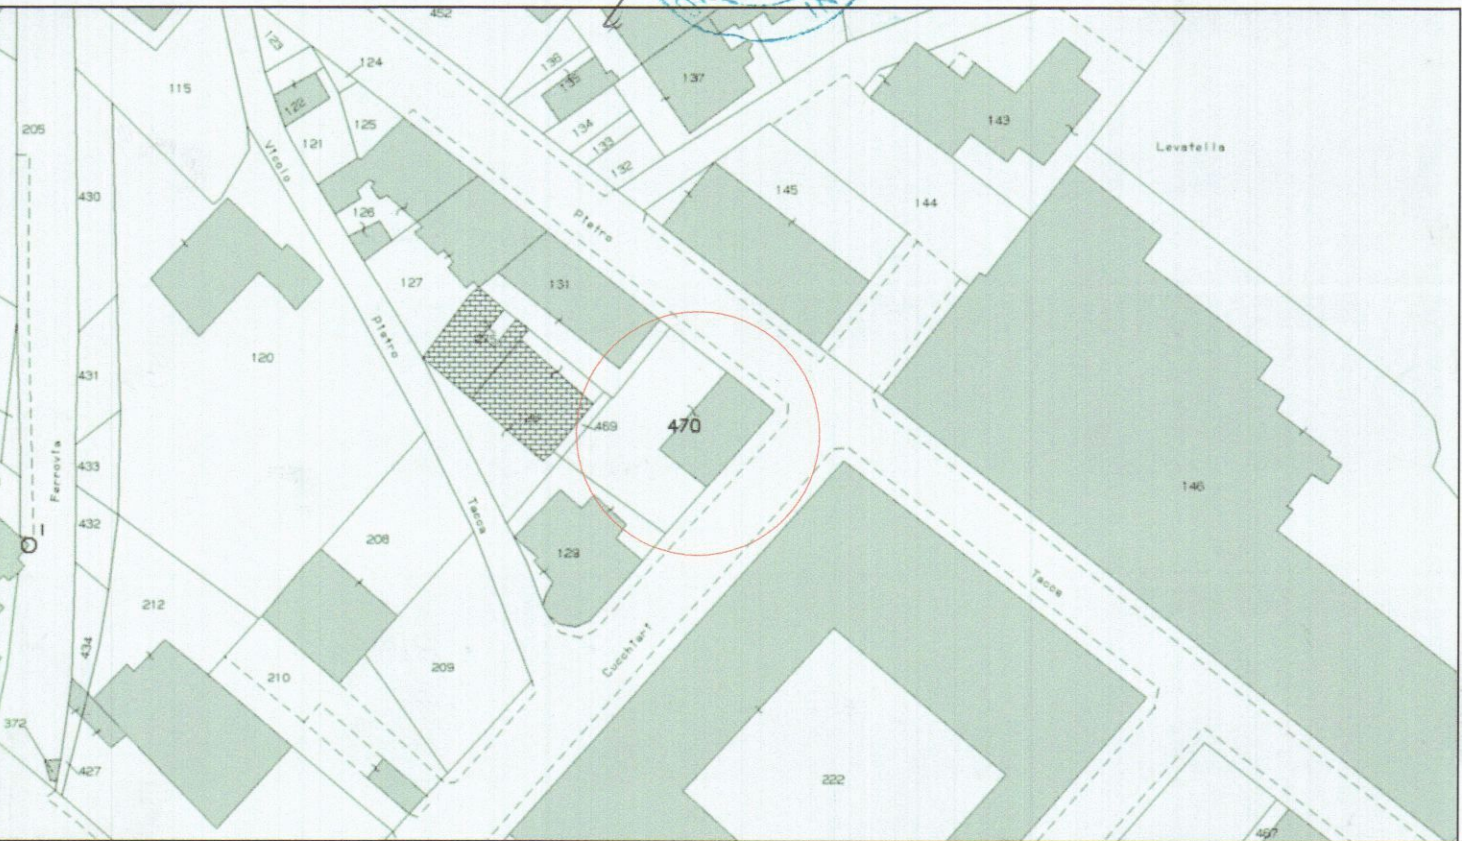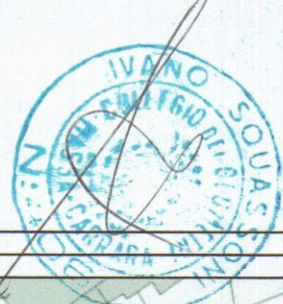


STRALCIO CATASTALE
foglio 43 - mappale

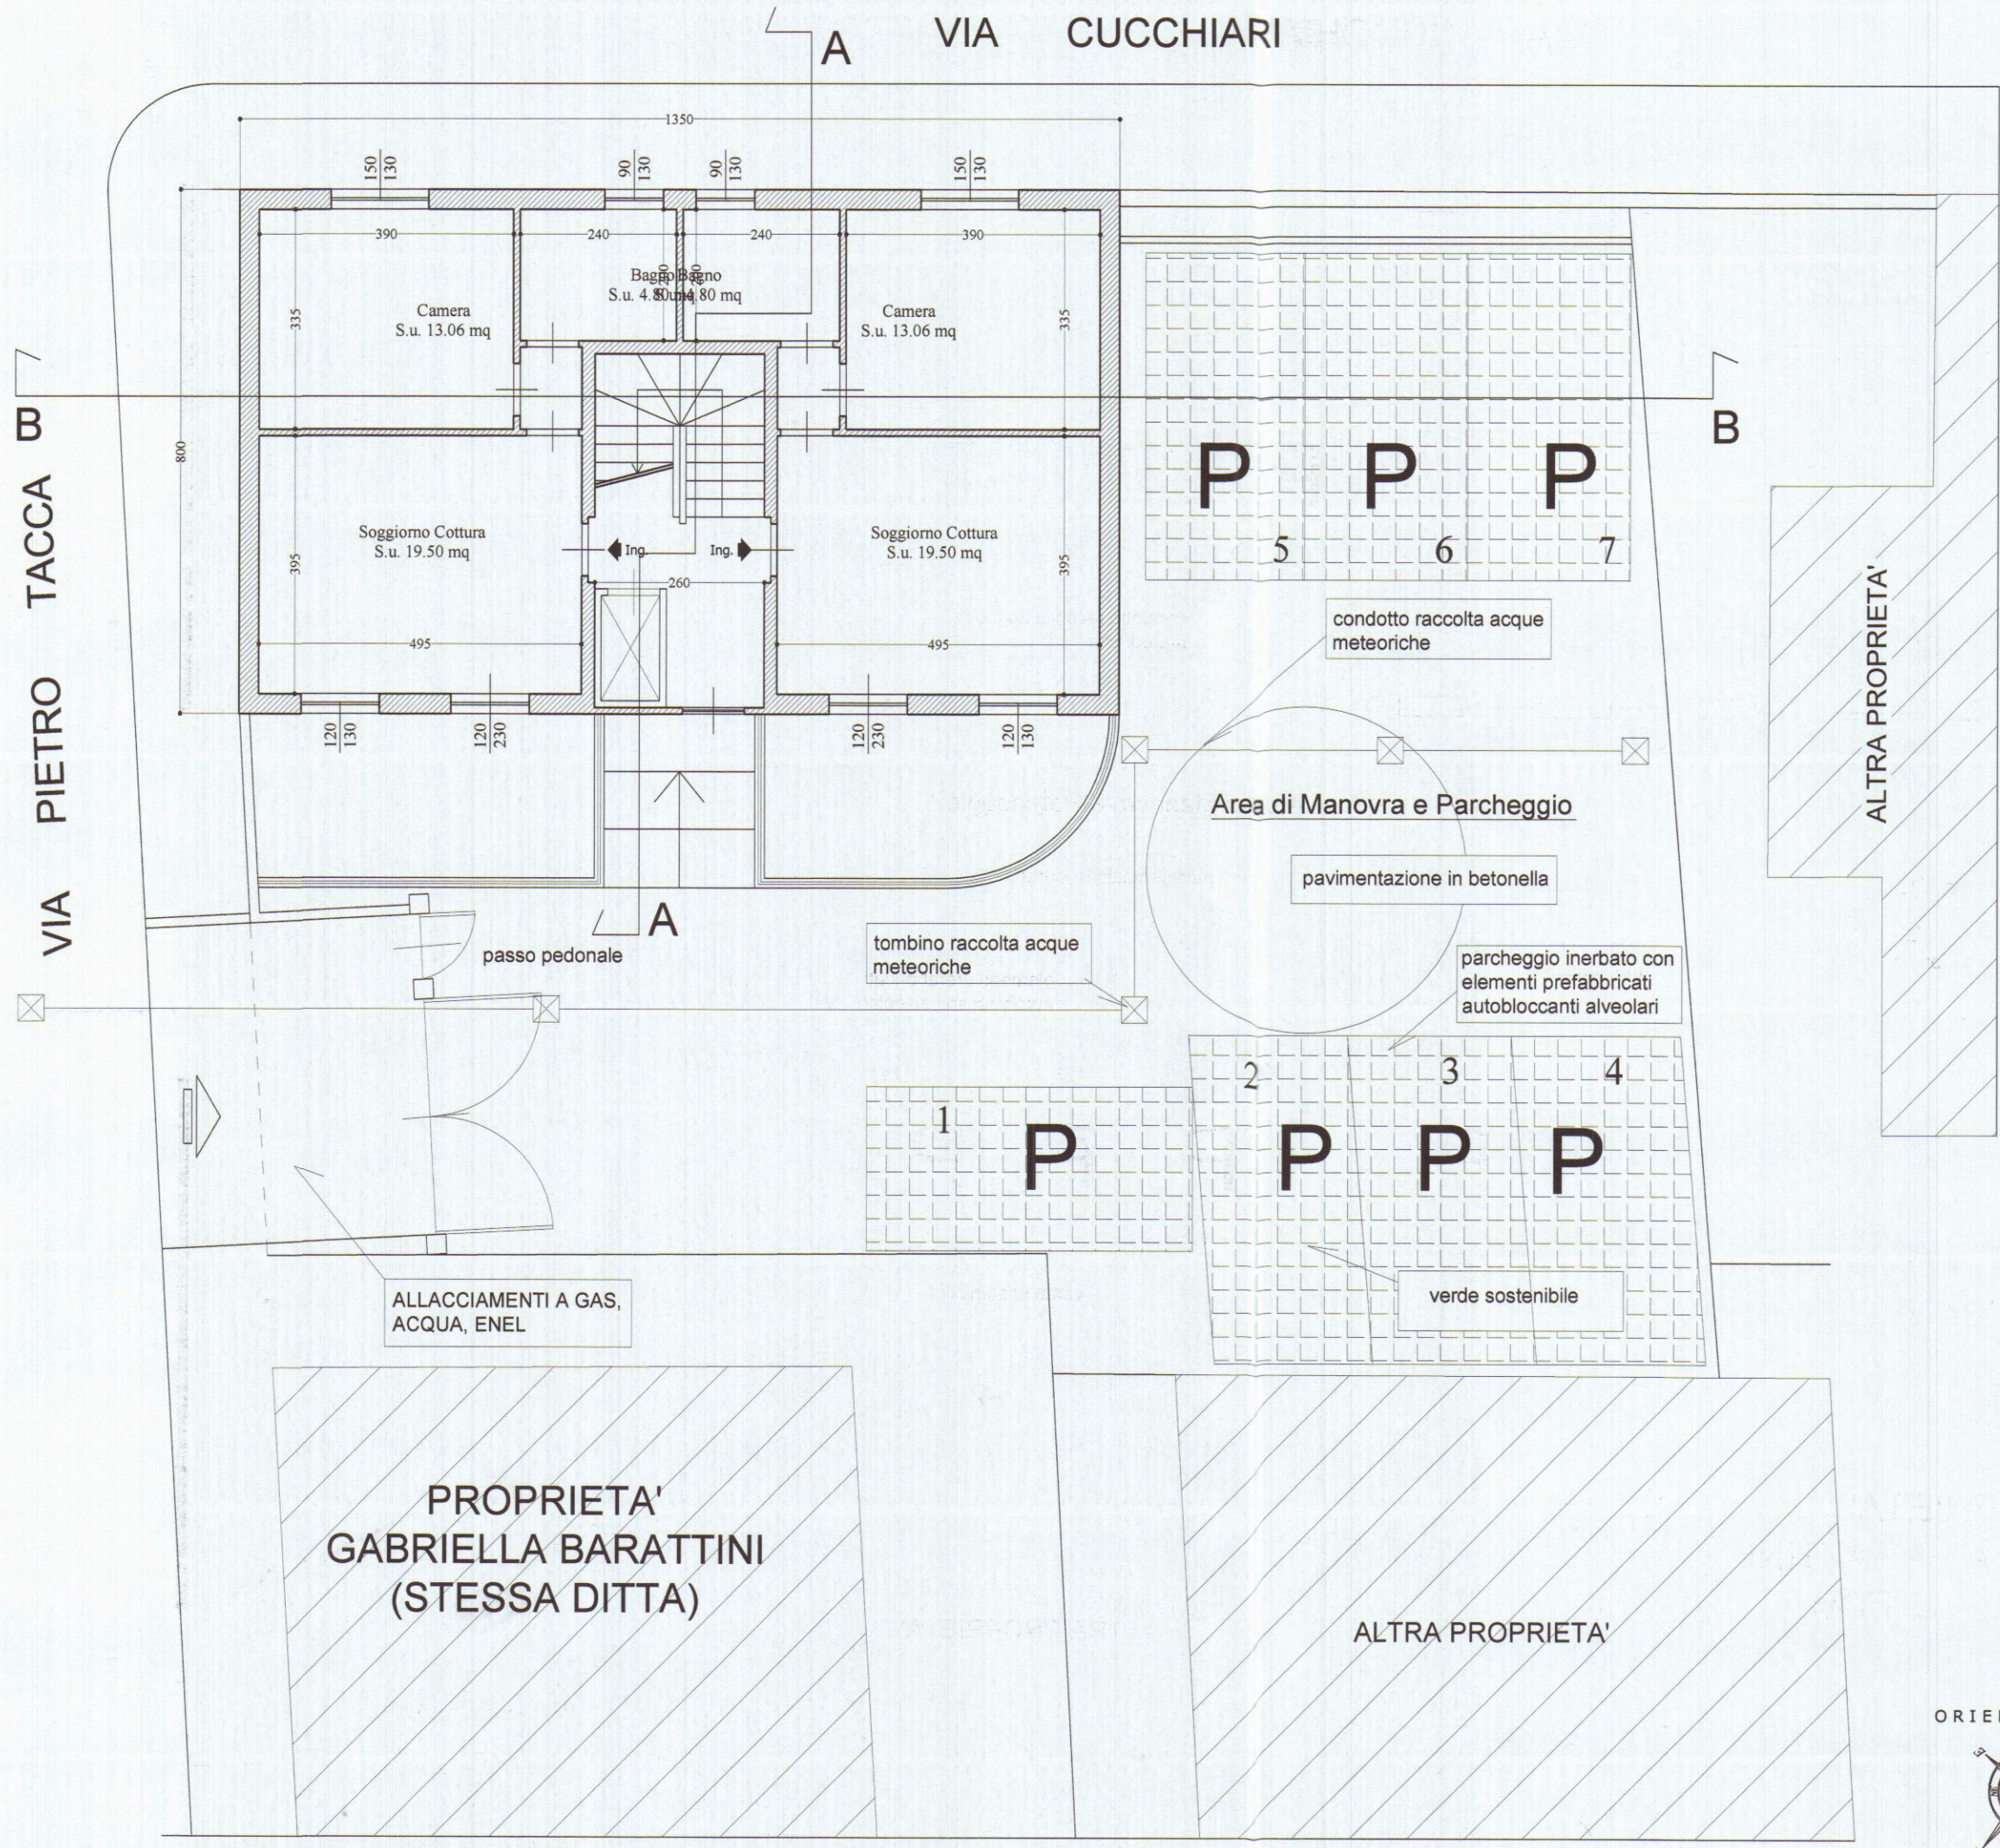


Piano Terra

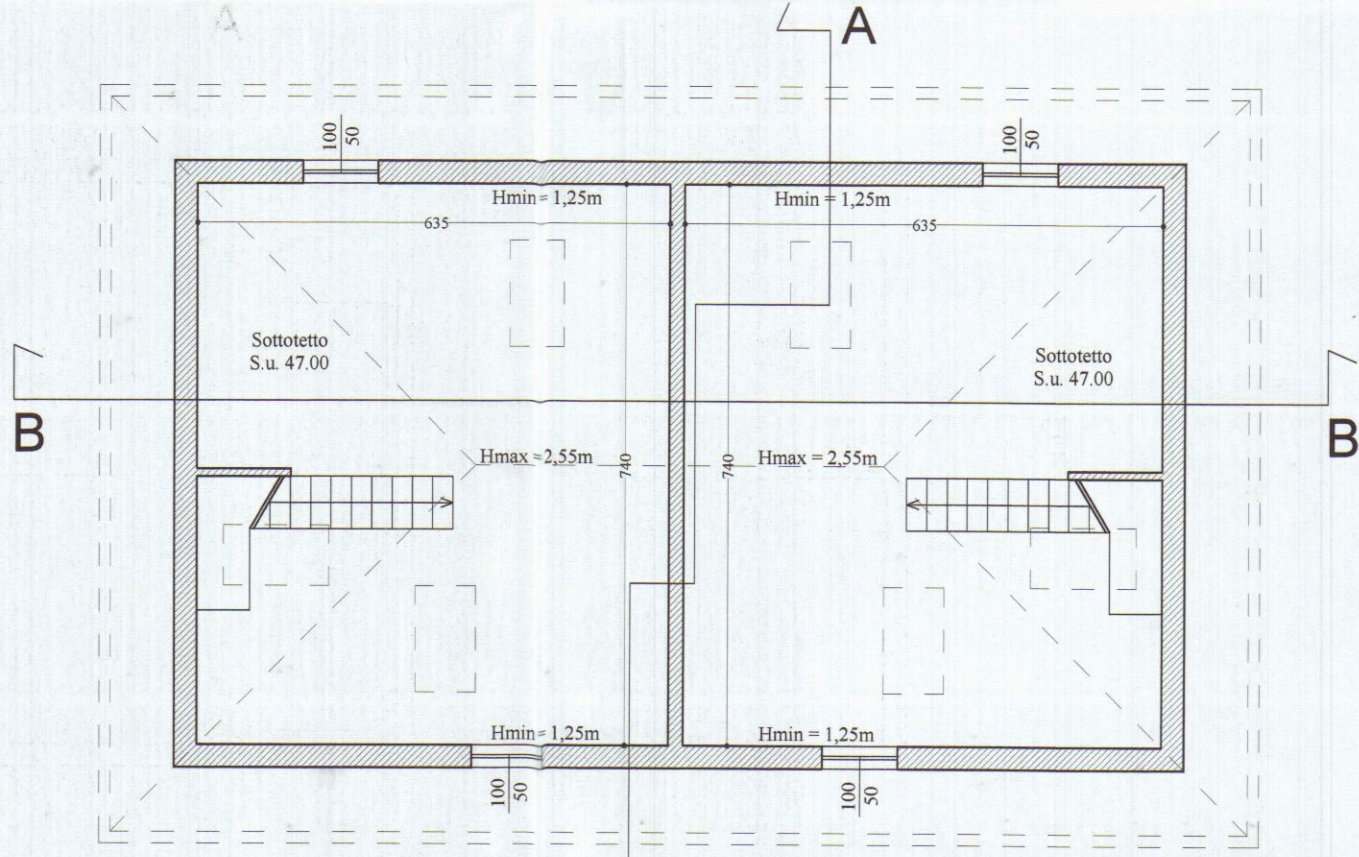


Piano Terzo (Sottotetto)

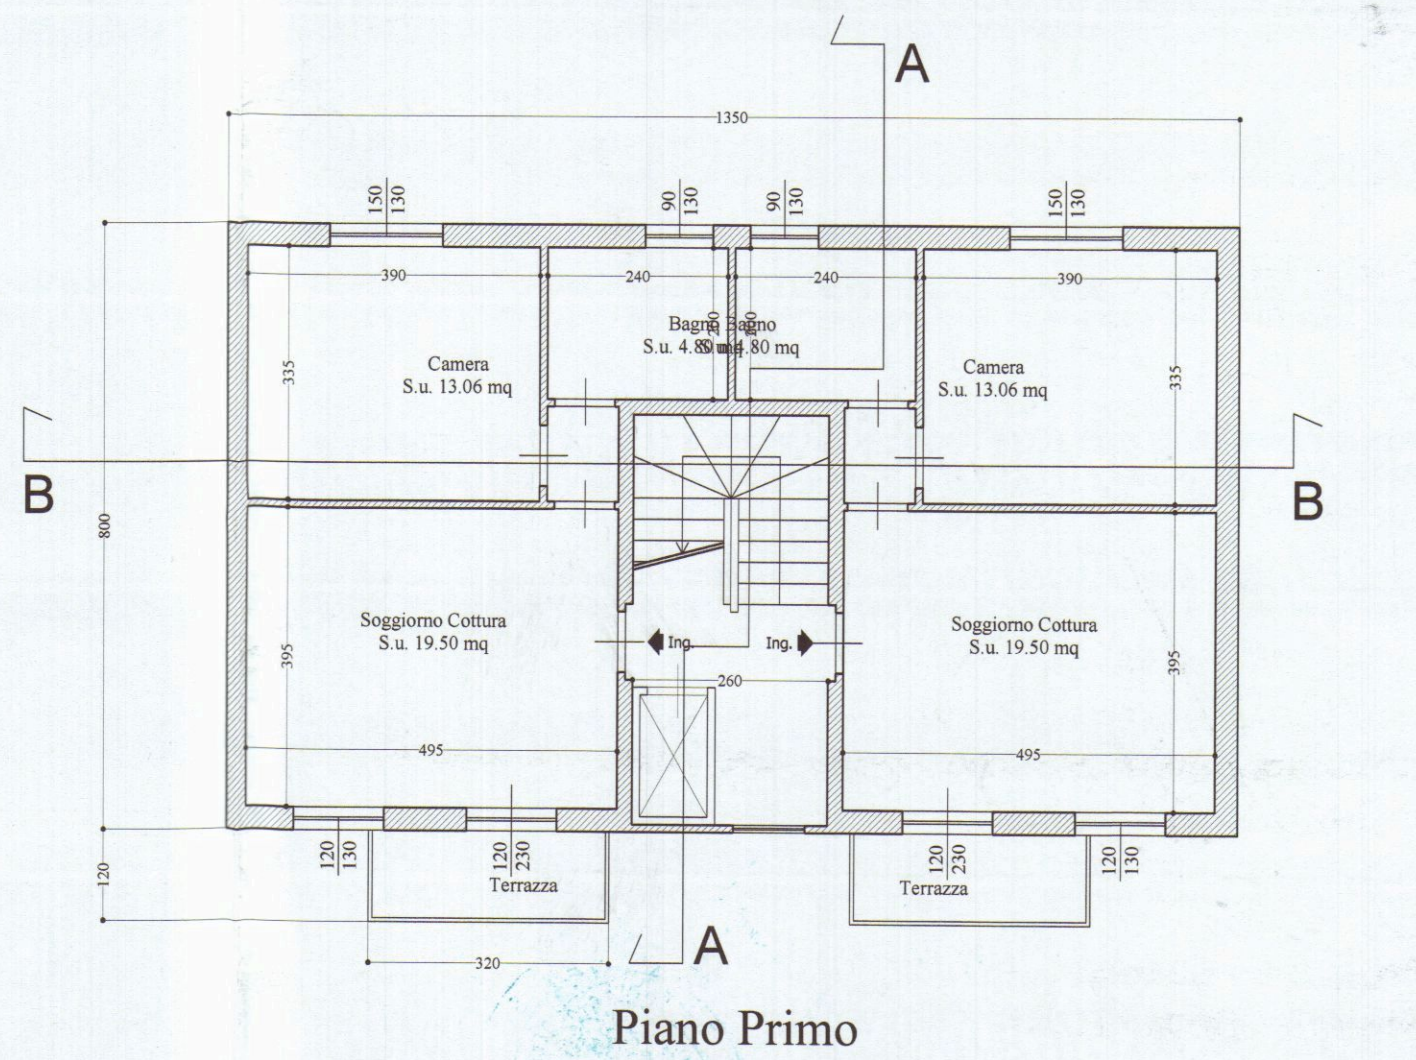

Piano Primo

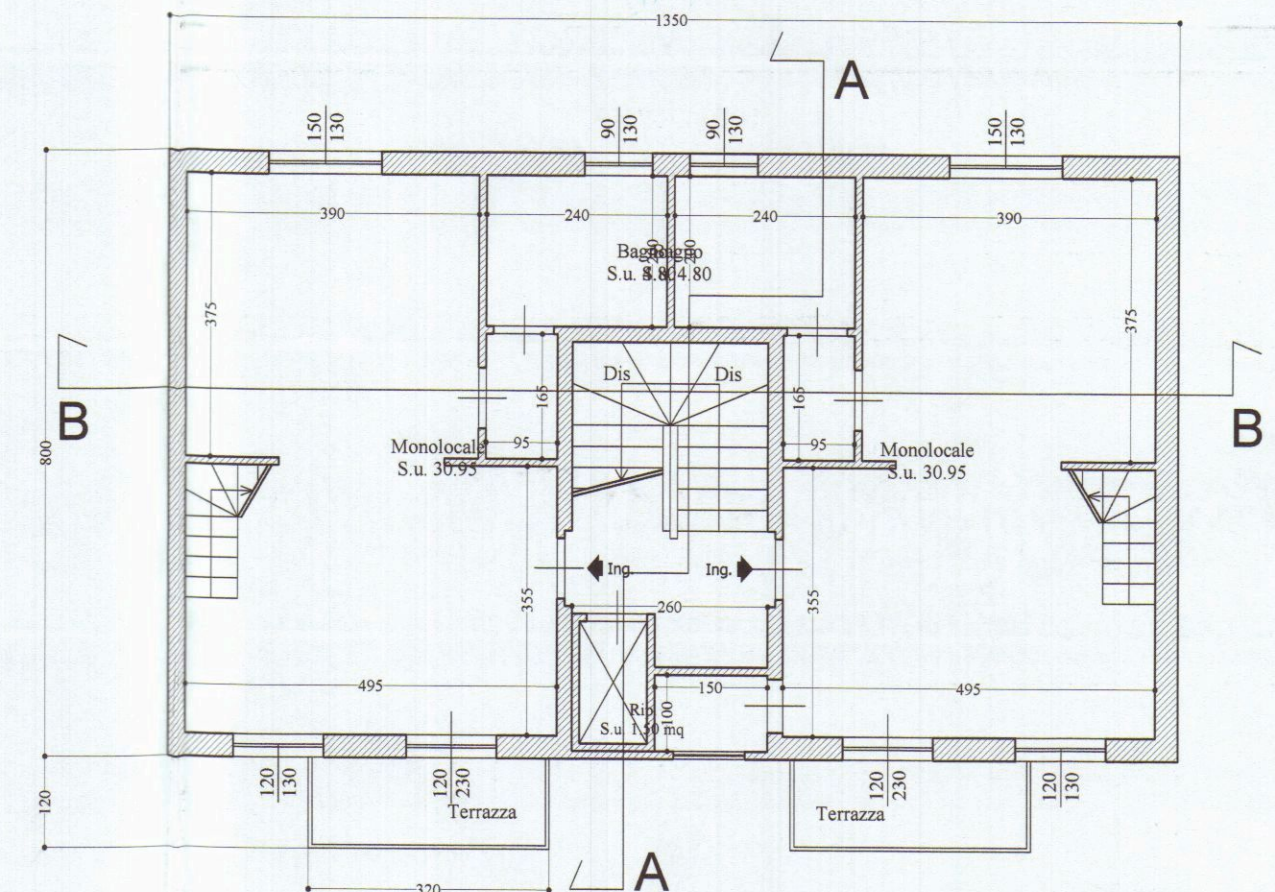

Piano Secondo

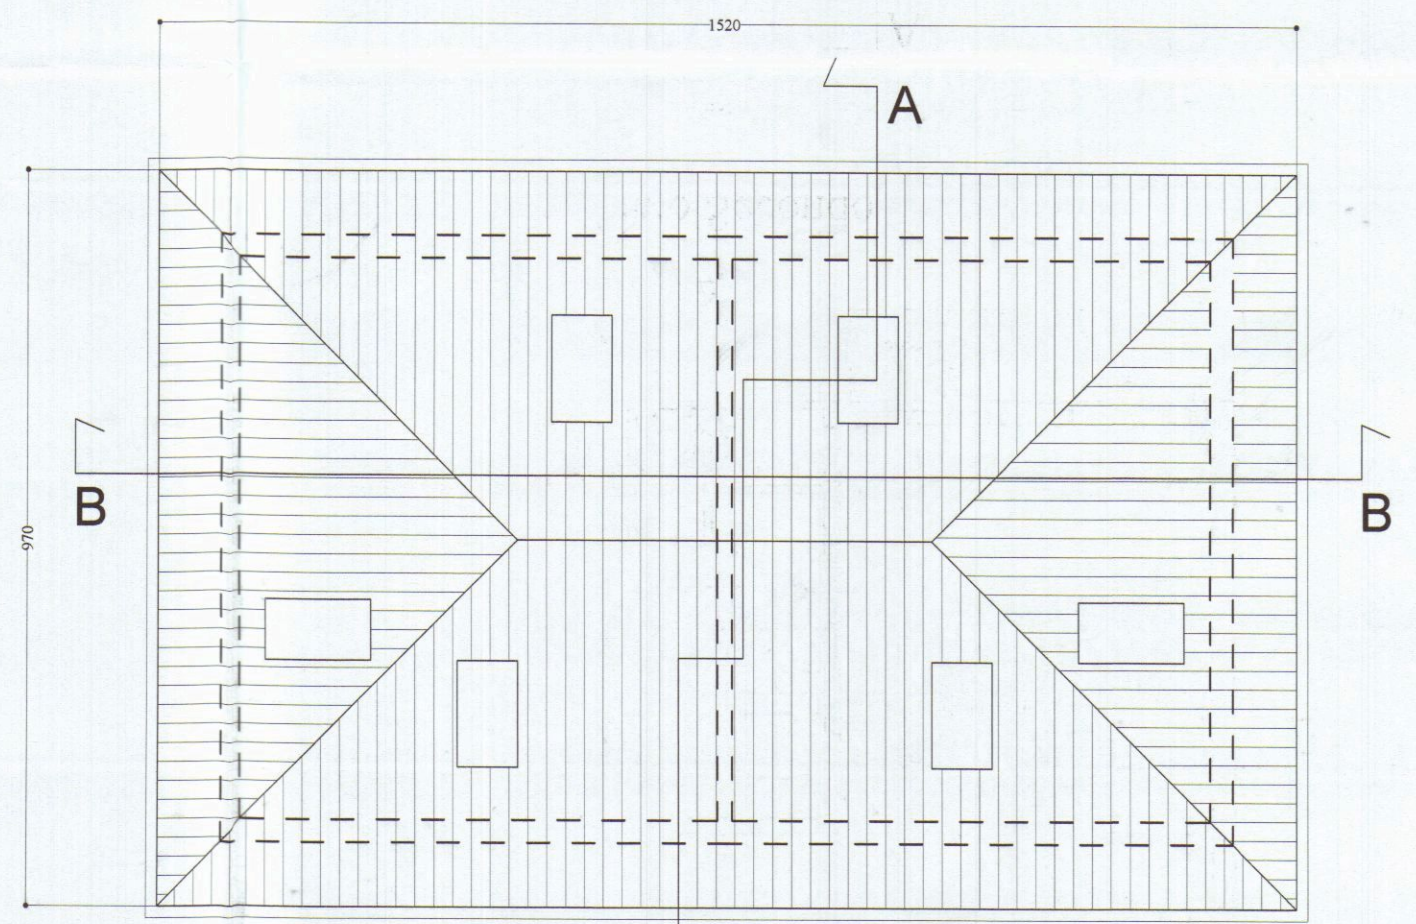

Copertura



Provincia di Massa Carrara
Comune di Carrara

COMMITTENTE:
Immobiliare Trento srl
ora Condominio "Residenza S.Giuseppe"
Via P.Tacca n.19 - 54033 Carrara (MS)

UBICAZIONE:
Comune di Carrara (MS) - Via P. Tacca an. Via Cucchiari


DESCRIZIONE OPERA:
VARIANTE, ai sensi dell'art. 83 bis della L.R. 1/05, relativa a lavori di costruzione fabbricato ad uso residenziale autorizzati con p.c. n. 27/2007

OGGETTO:
Prospetti - Scala 1:100
Sezioni - Scala 1:100


COMUNE DI CARRARA
17 OTT. 2013
*
ari

Tavola:
4


Stato autorizzato

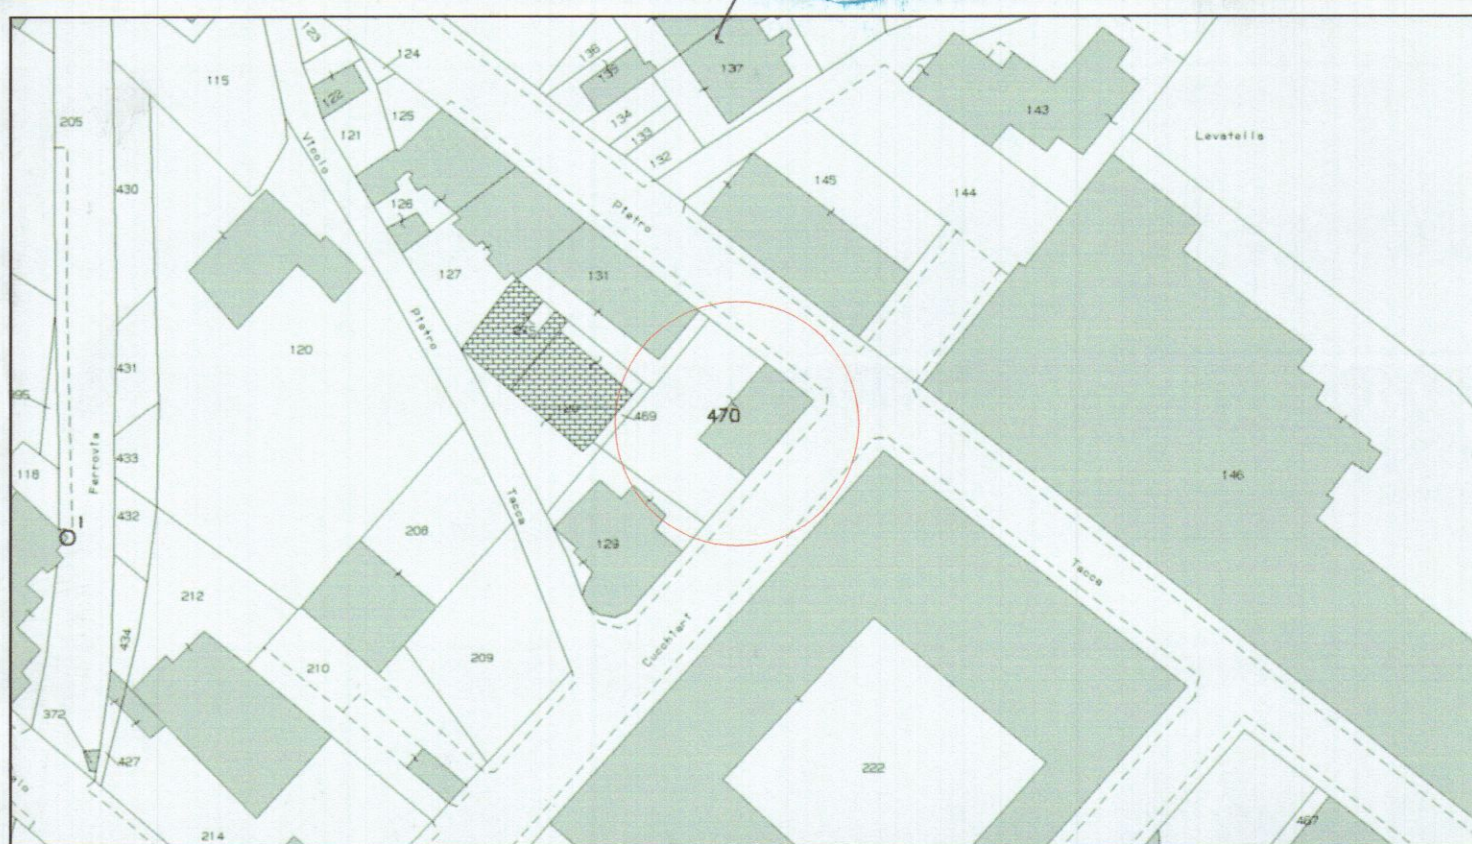

STRALCIO CATASTALE
foglio 43 - mappale

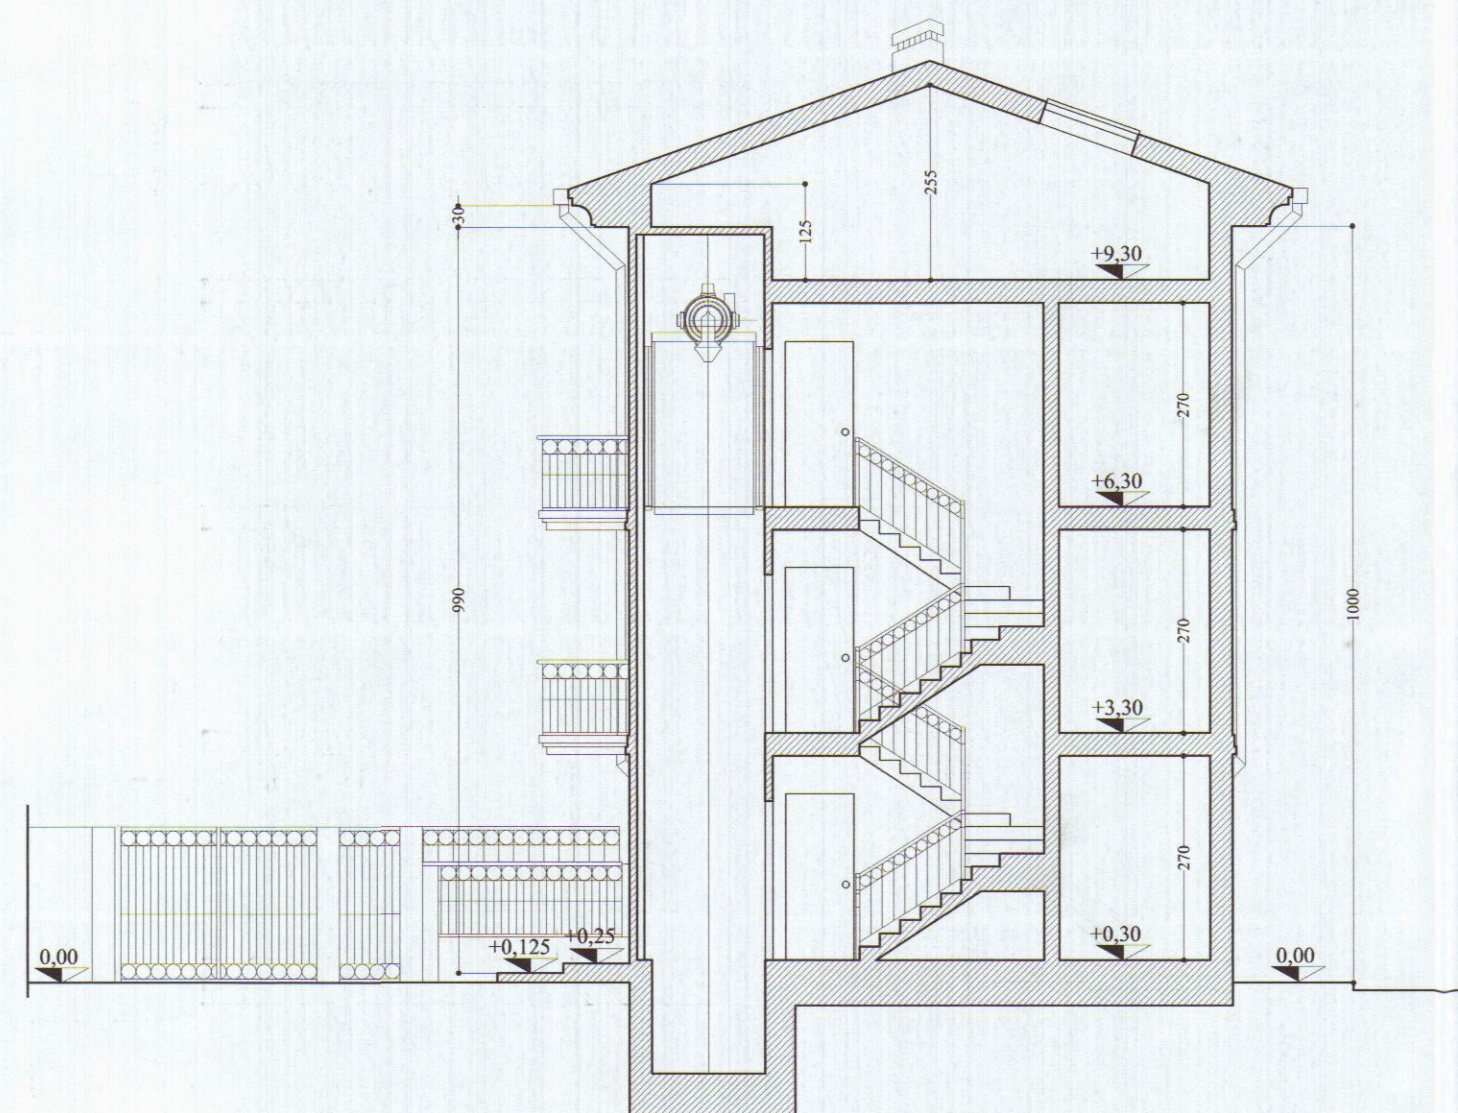


SEZ. A-A

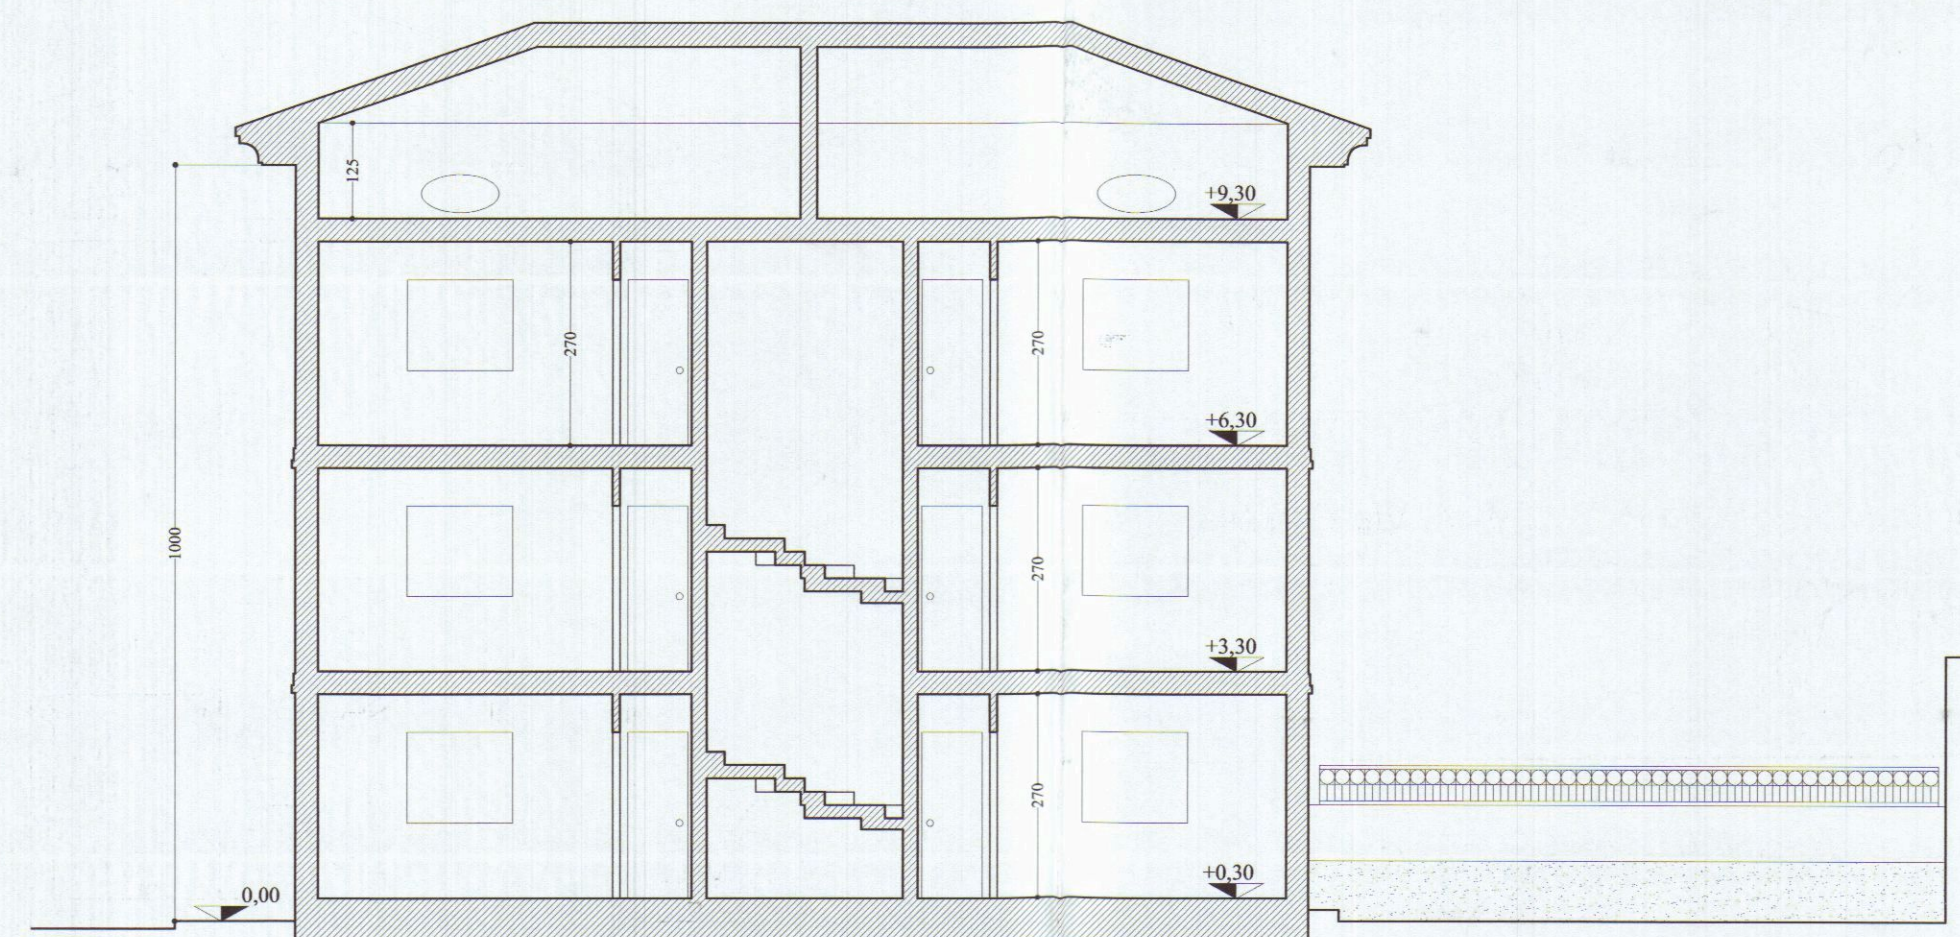

SEZ. B-B




Prospetto OVEST (Lato corte interna)

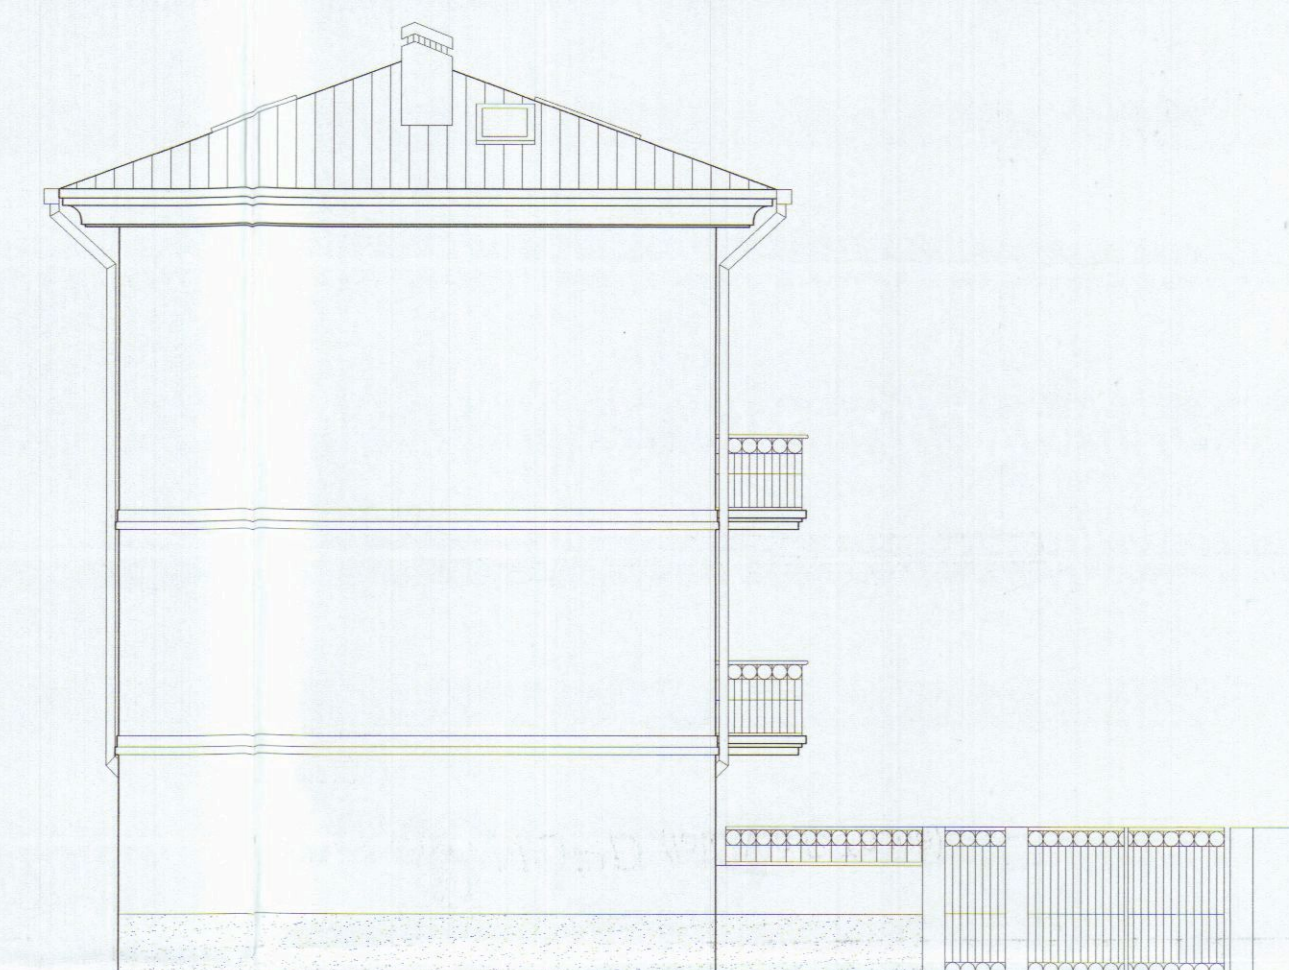

Prospetto NORD (lato Via P.Tacca)



Prospetto EST (Lato Via Cucchiari)

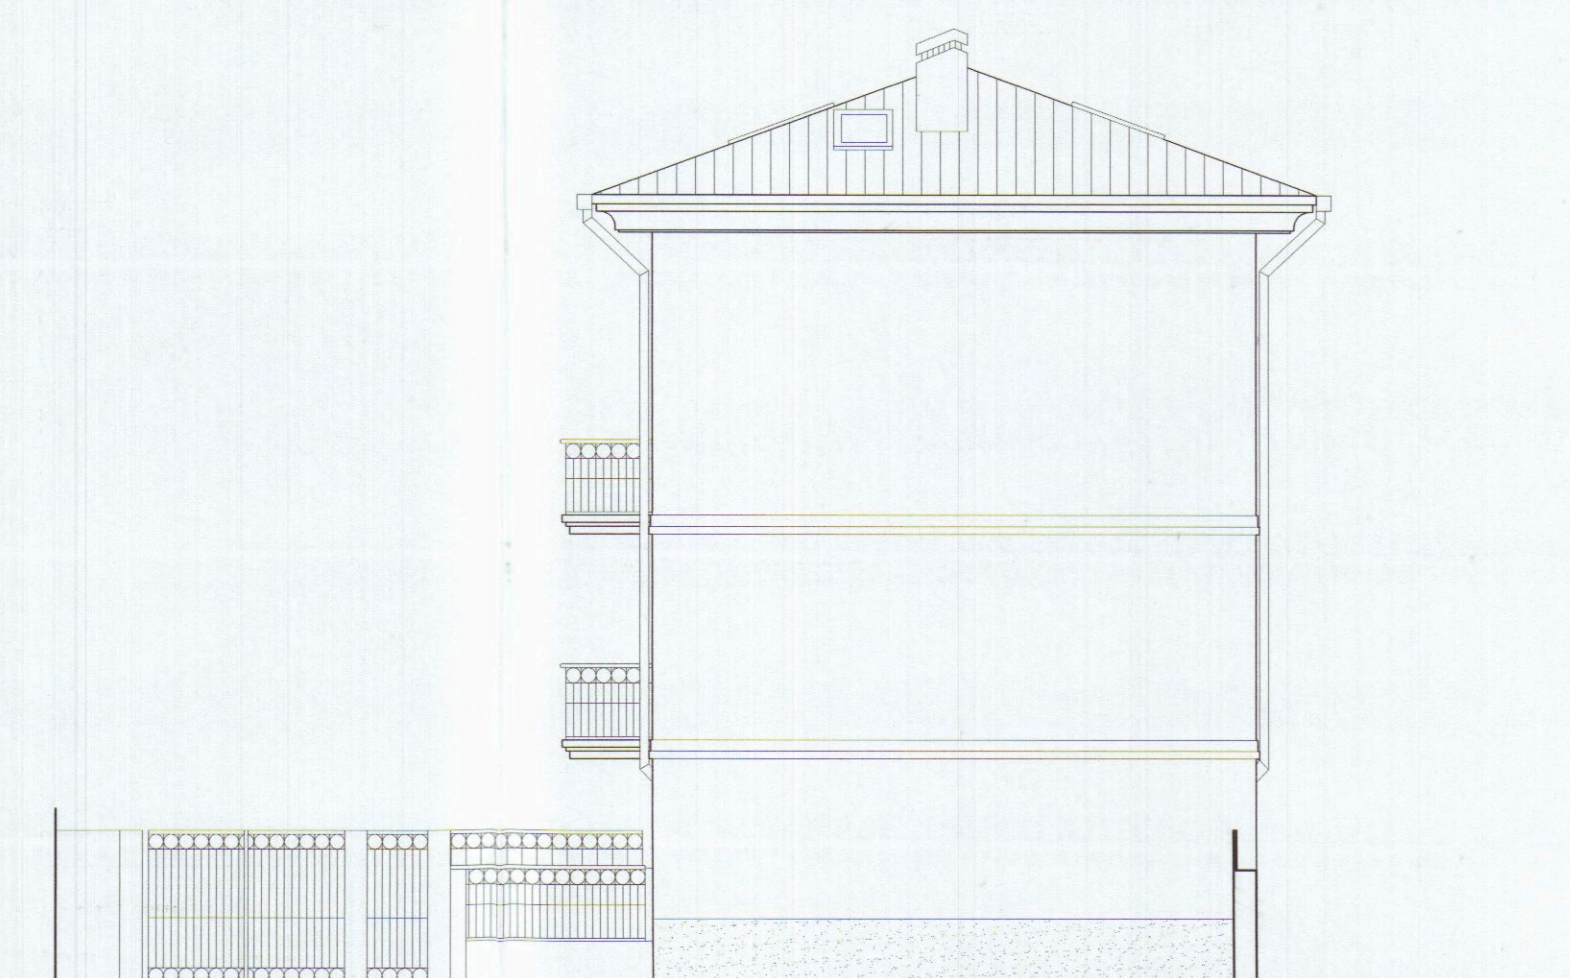

Prospetto SUD (lato corte interna)

TECNICO:
Geom. SQUASSONI IVANO
Via C. Fiorillo n.9/bis
54033 Carrara (MS)



Provincia di Massa Carrara
Comune di Carrara

COMMITTENTE:
Immobiliare Trento srl
ora Condominio "Residenza S.Giuseppe"
Via P.Tacca n.19 - 54033 Carrara (MS)



UBICAZIONE:
Comune di Carrara (MS) - Via P. Tacca an. Via Cucchiari


DESCRIZIONE OPERA:
VARIANTE, ai sensi dell'art. 83 bis della L.R. 1/05,
relativa a lavori di costruzione fabbricato ad uso
residenziale autorizzati con p.c. n. 27/2007

Tavola:
5


OGGETTO:
Planimetrie - Scala 1:100



Stato Raffronto

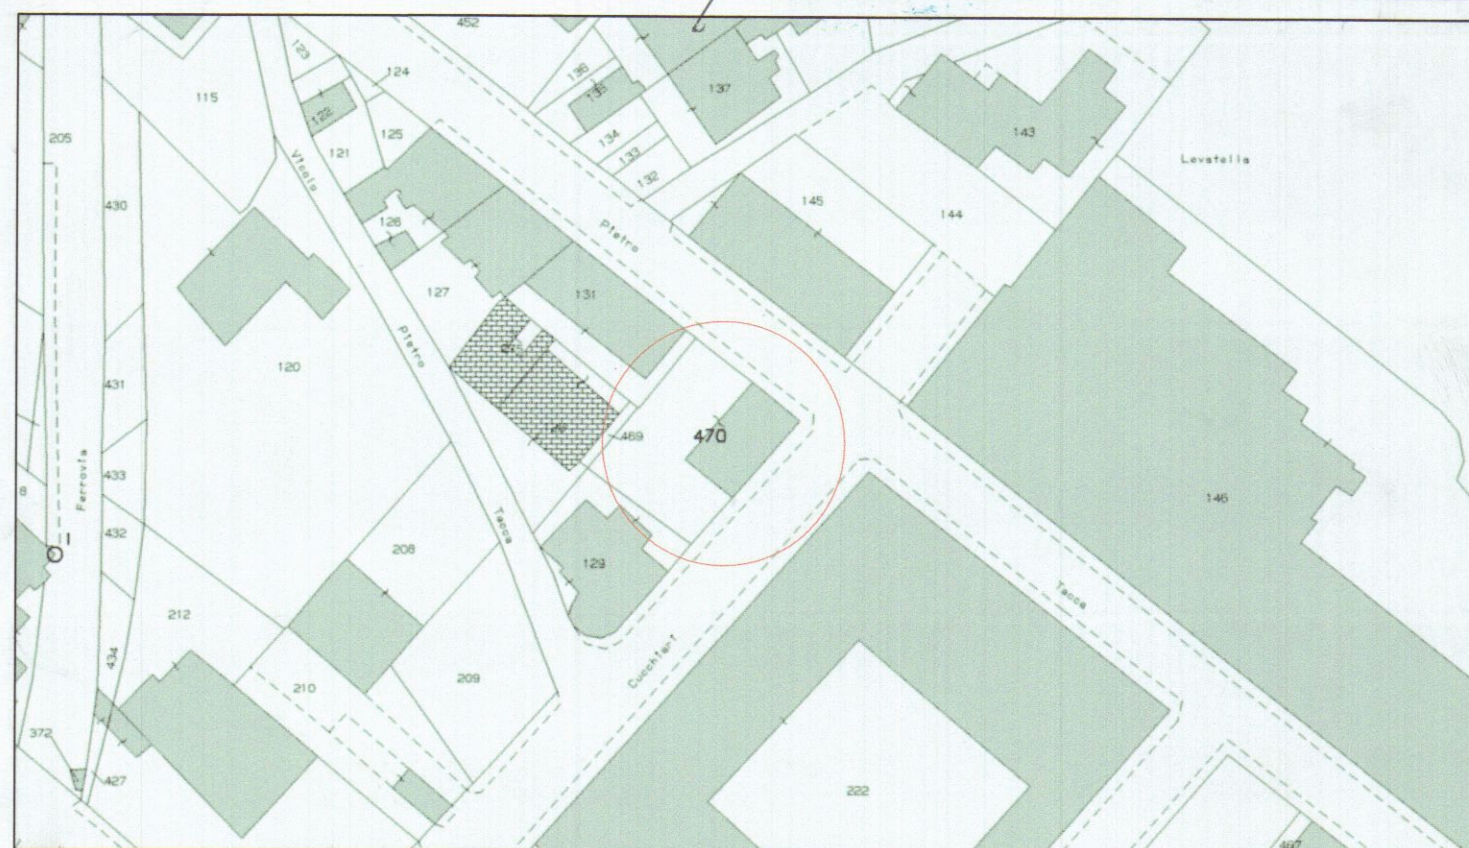

STRALCIO CATASTALE
foglio 43 - mappale

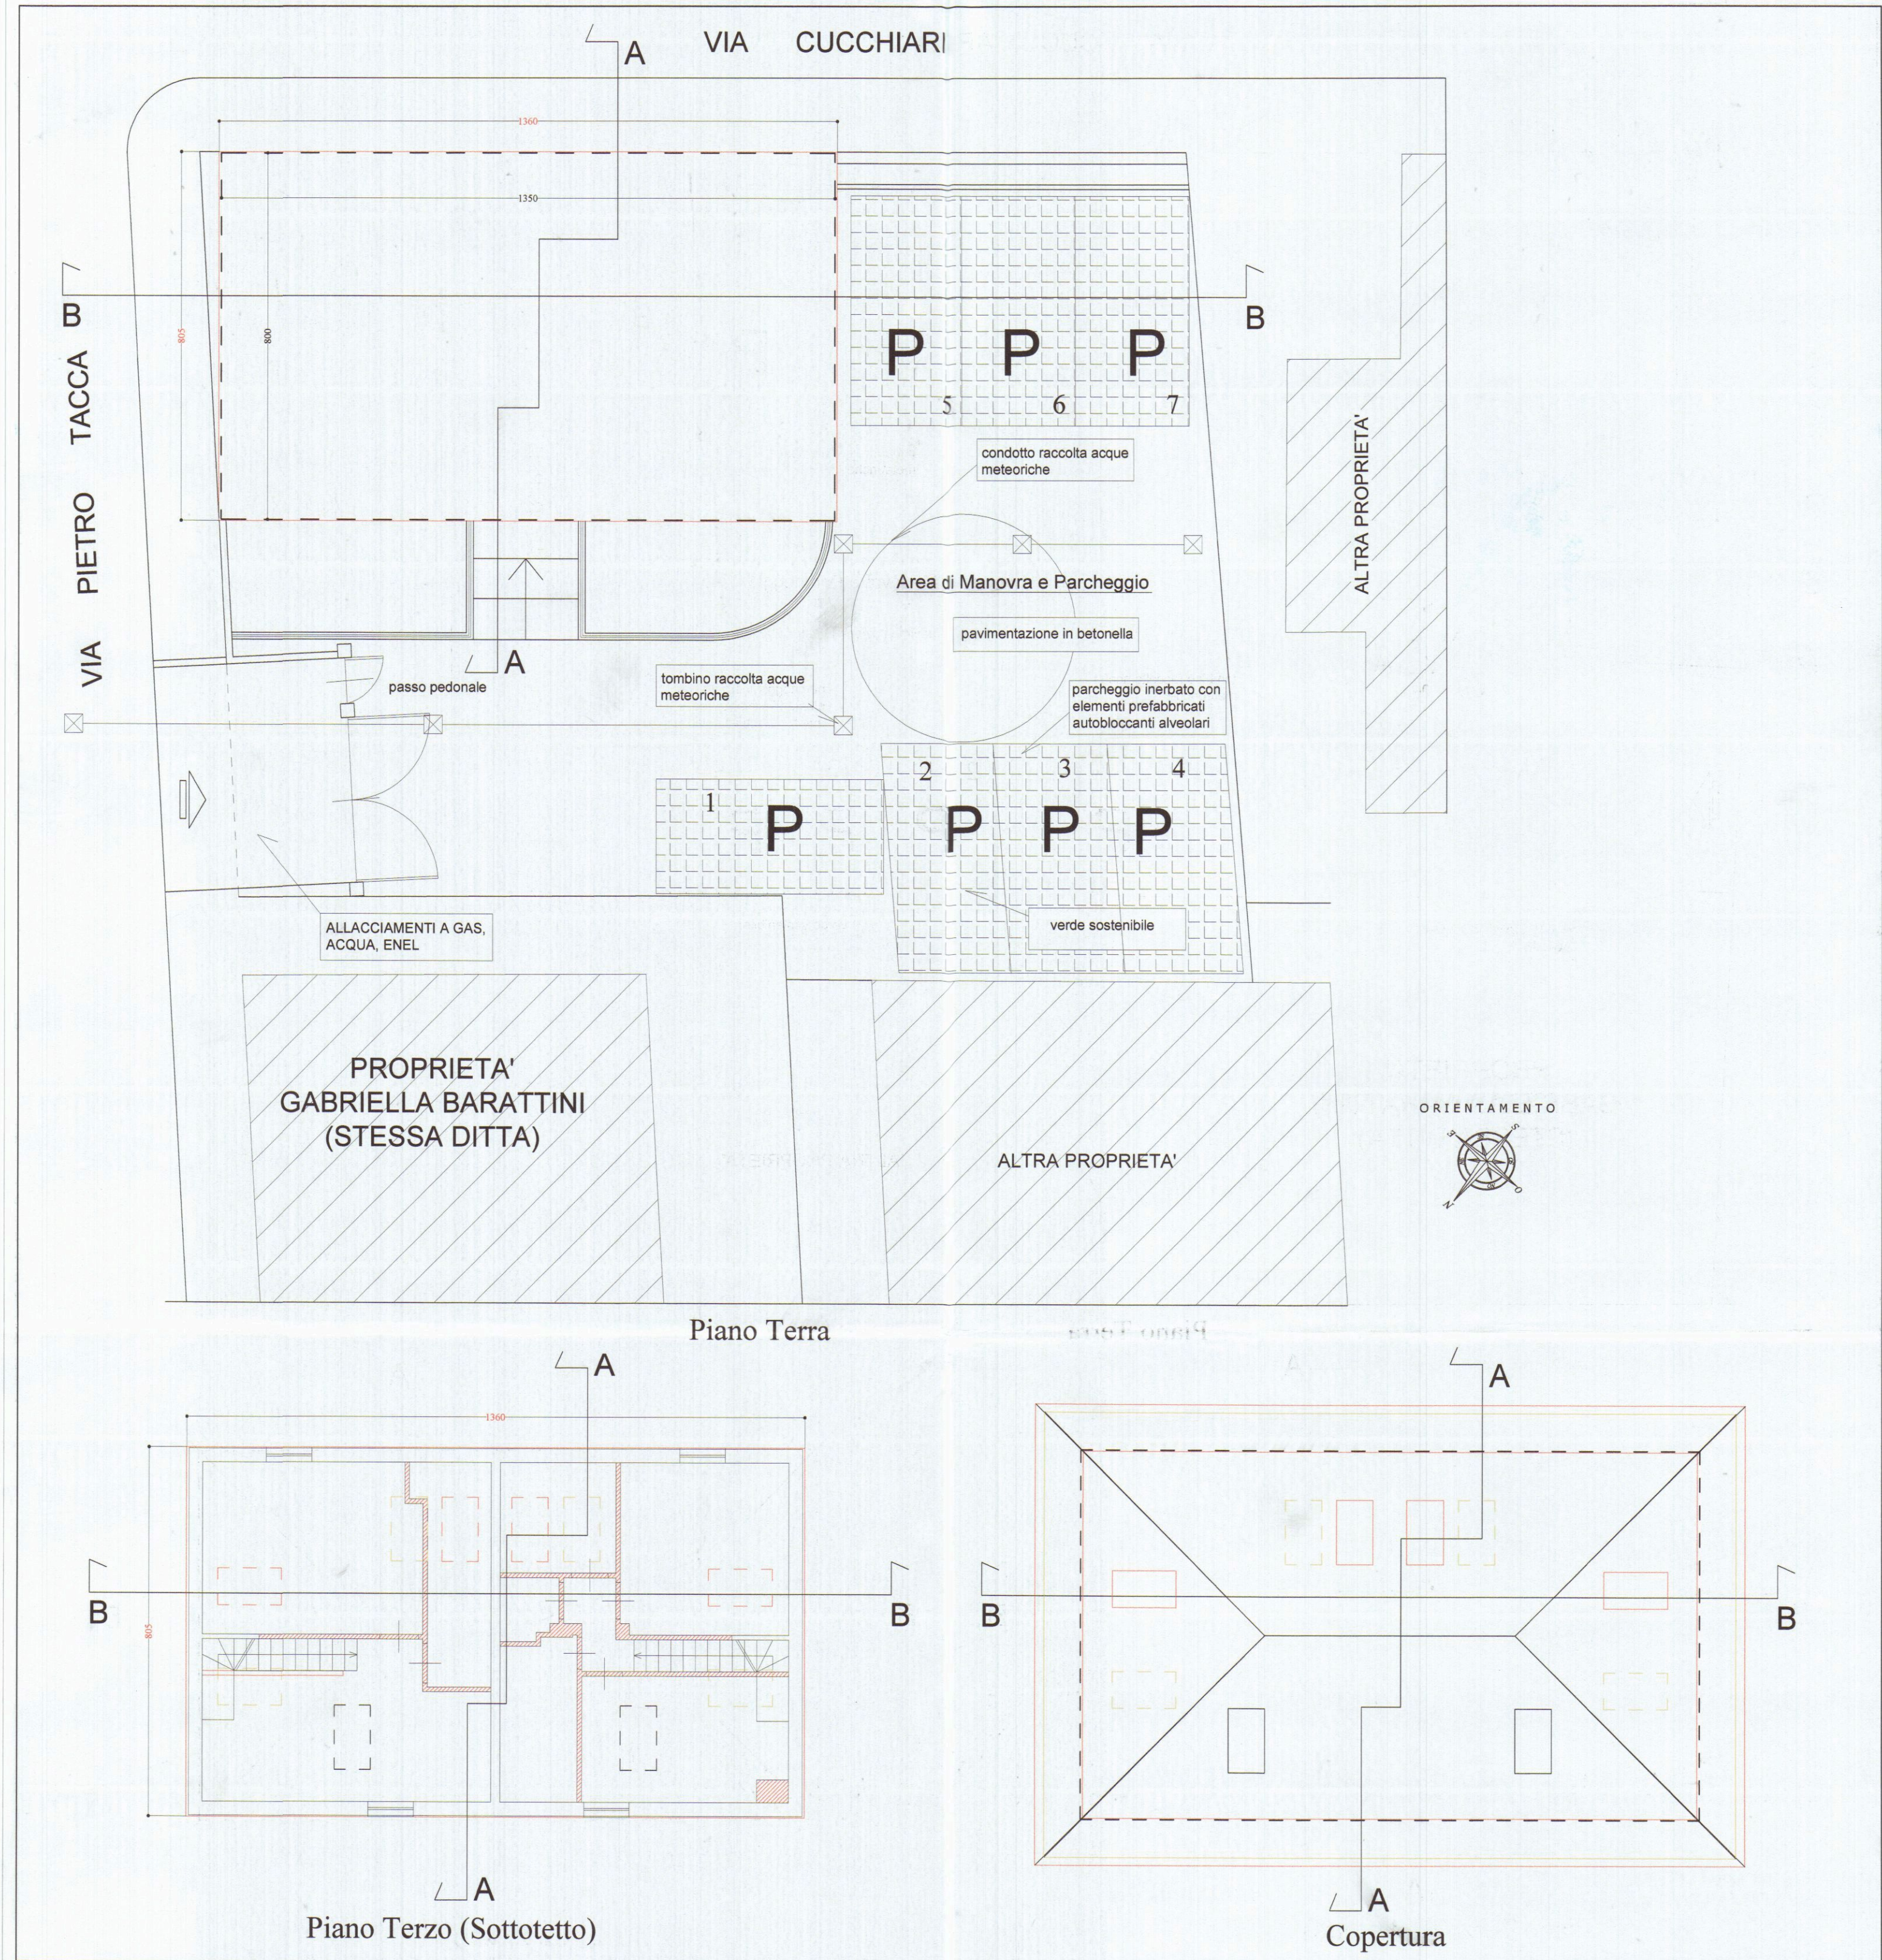

Geom. SQUASSONI IVANO
Via C. Fiorillo n.9/bis
54033 Carrara (MS)



Provincia di Massa Carrara
Comune di Carrara

Immobiliare Trento srl
ora Condominio "Residenza S.Giuseppe"
Via P.Tacca n.19 - 54033 Carrara (MS)



Comune di Carrara (MS) - Via P. Tacca an. Via Cucchiari


VARIANTE, ai sensi dell'art. 83 bis della L.R. 1/05, relativa a lavori di costruzione fabbricato ad uso residenziale autorizzati con p.c. n. 27/2007

Tavola:
6


Prospetti - Scala 1:100
Sezioni - Scala 1:100




Stato Raffronto

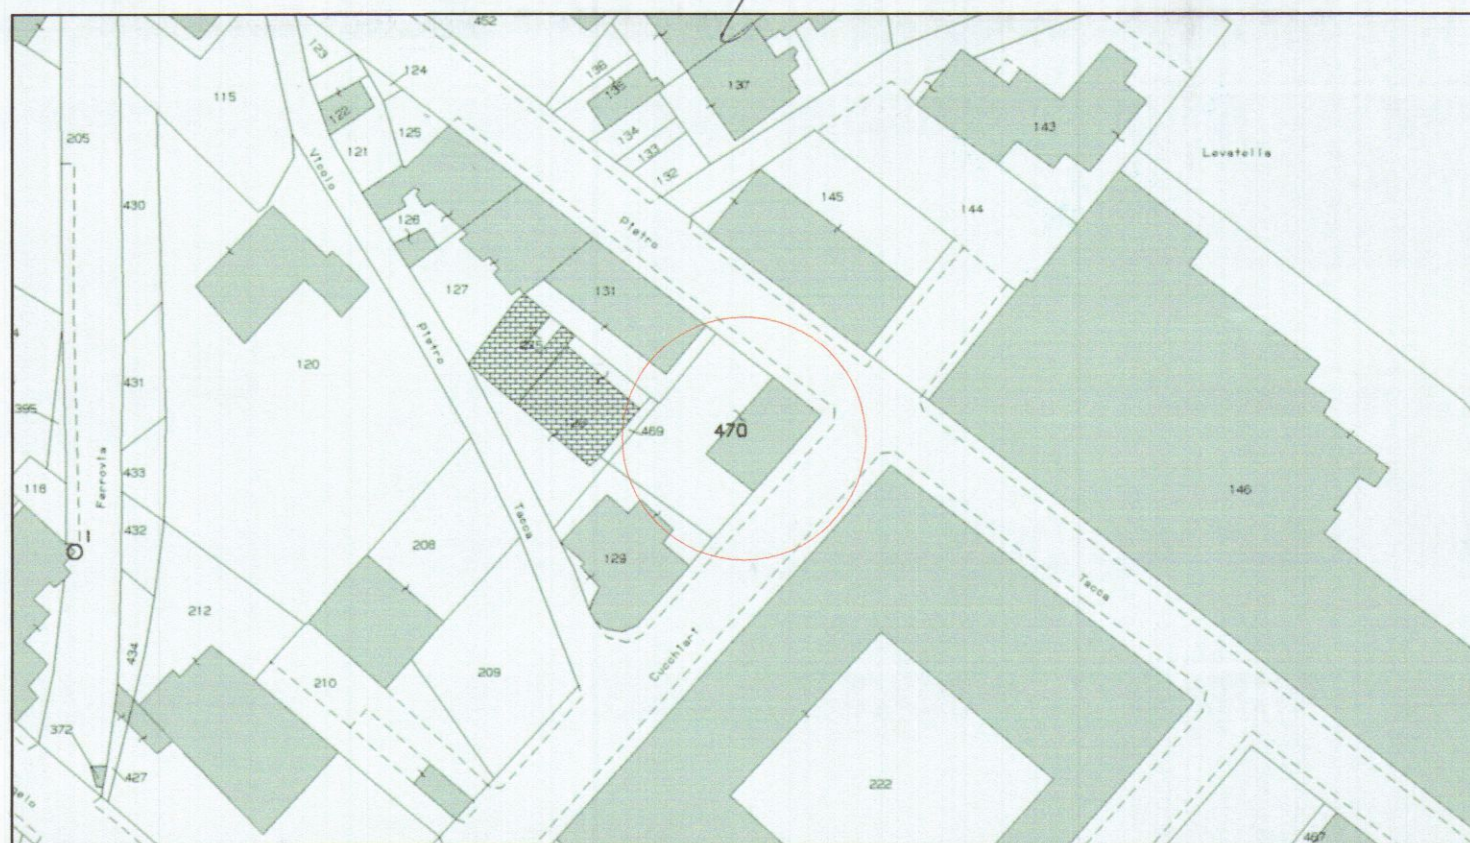

STRALCIO CATASTALE
foglio 43 - mappale

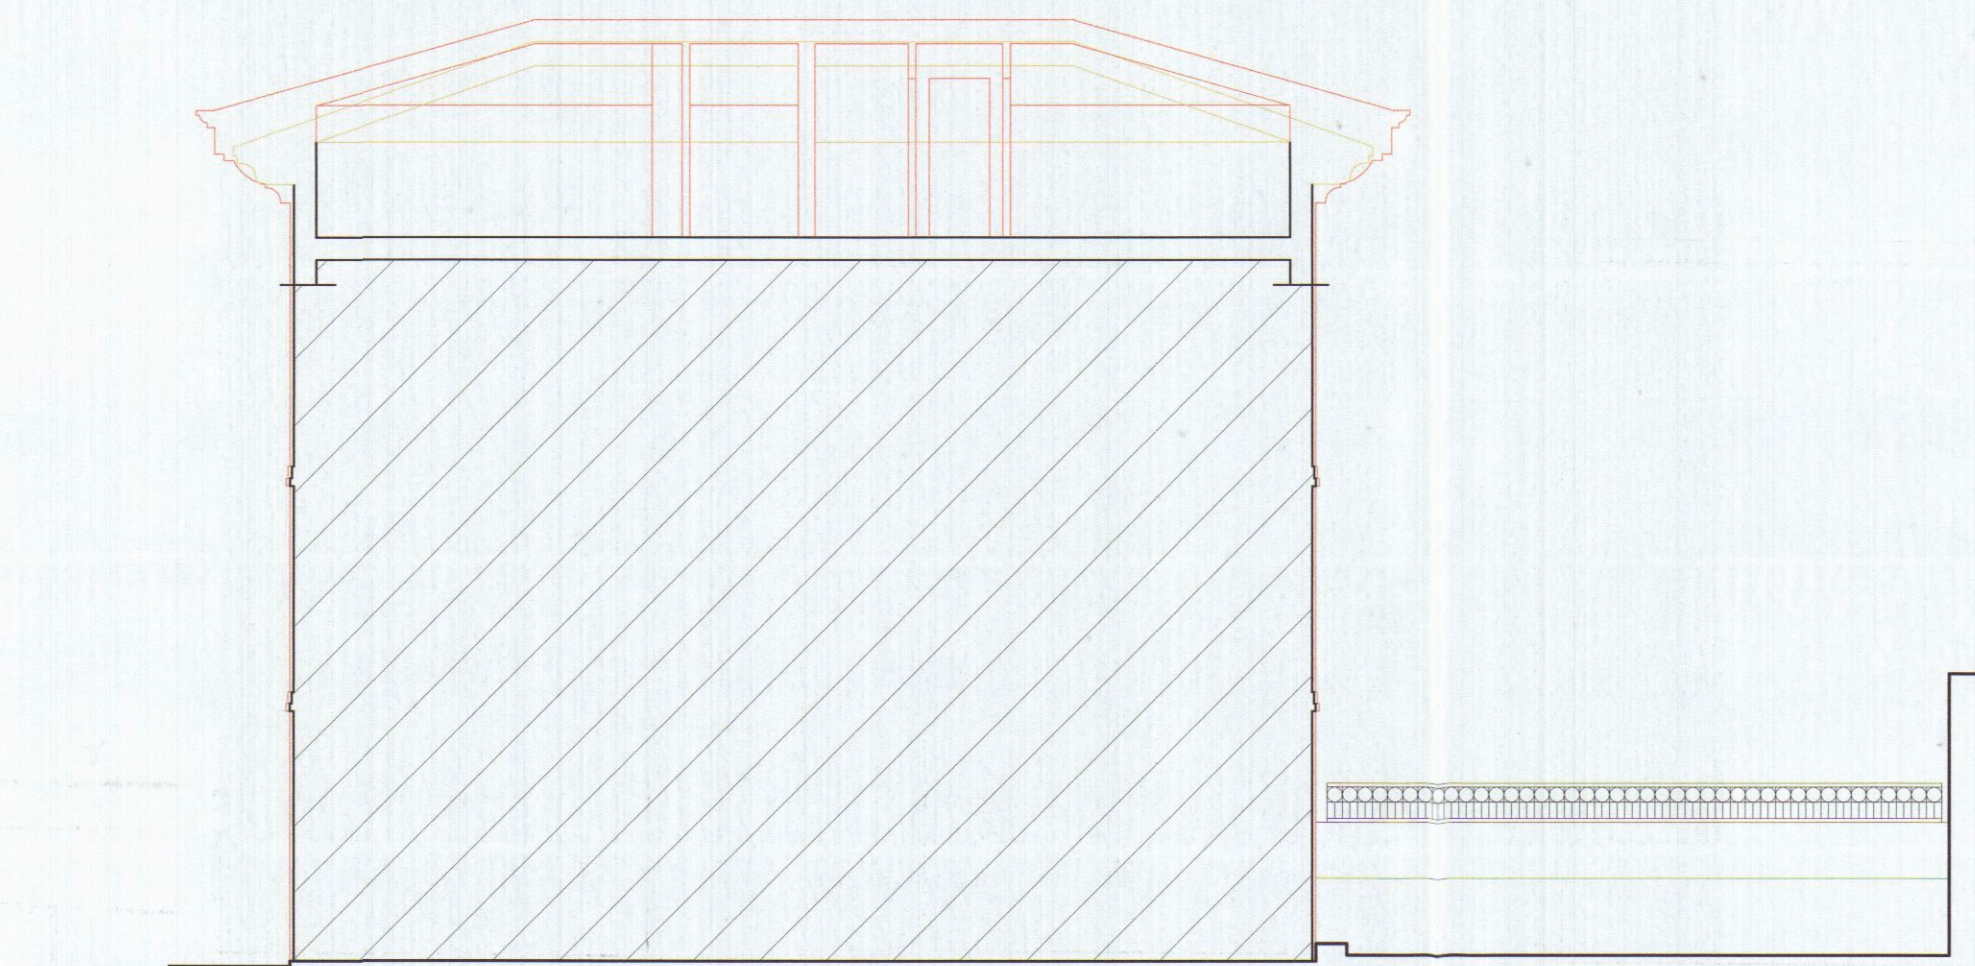


SEZ. B-B

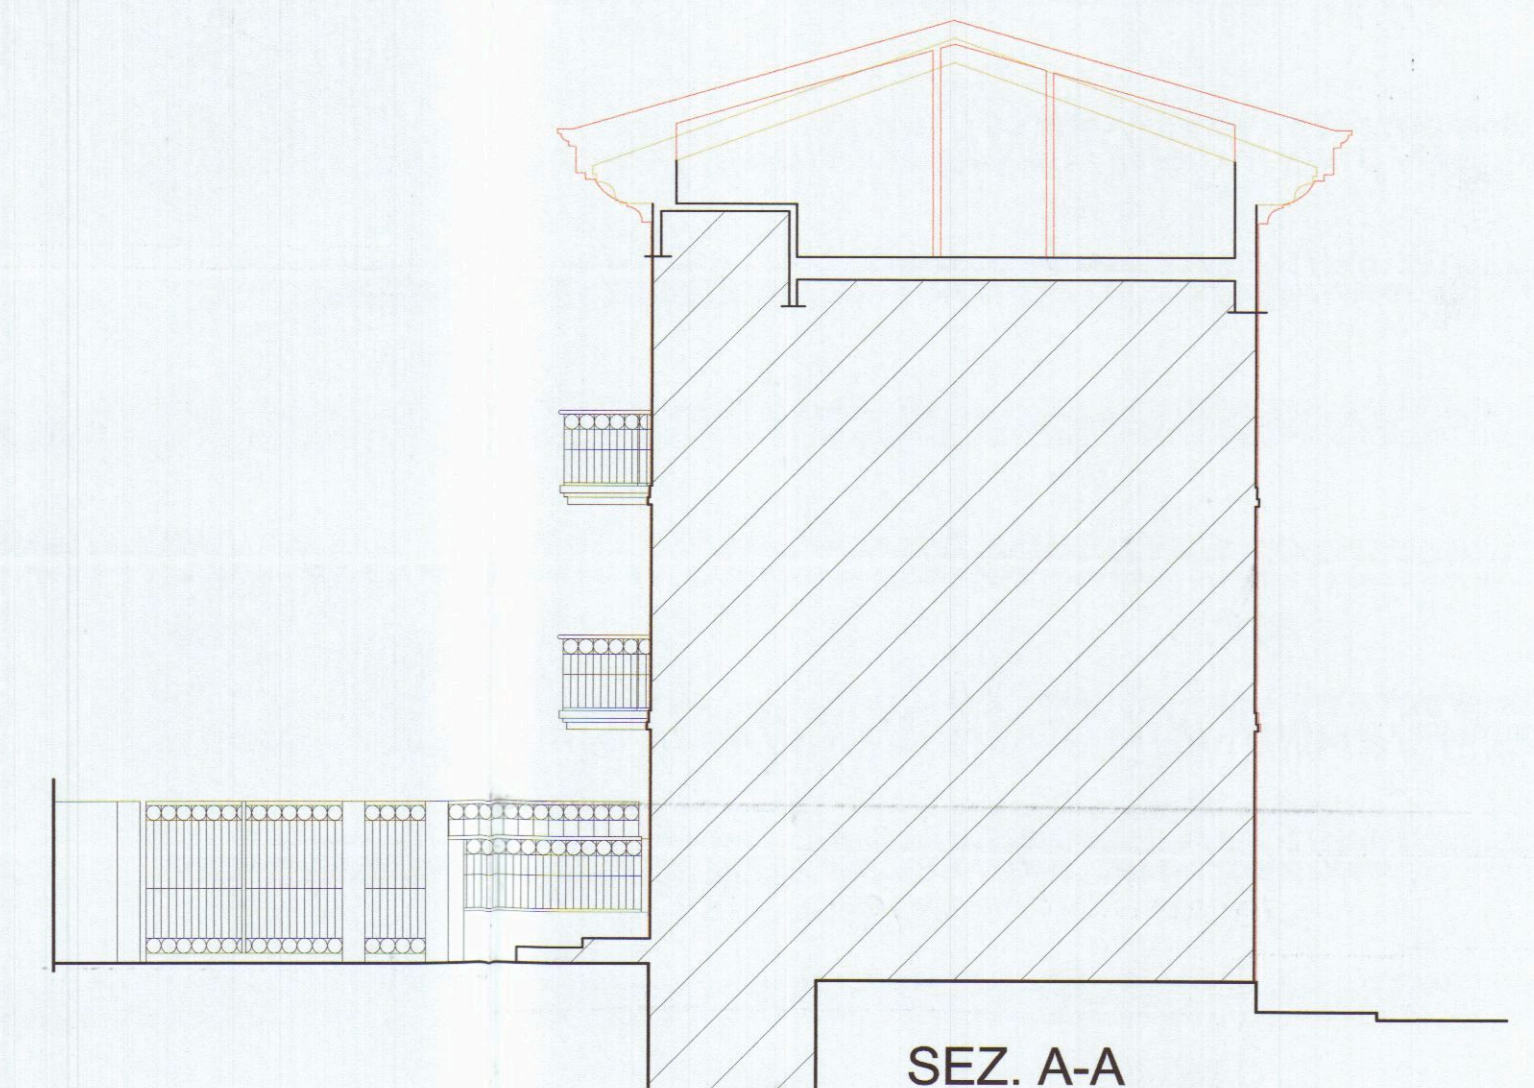

SEZ. A-A




Prospetto OVEST (Lato corte interna)

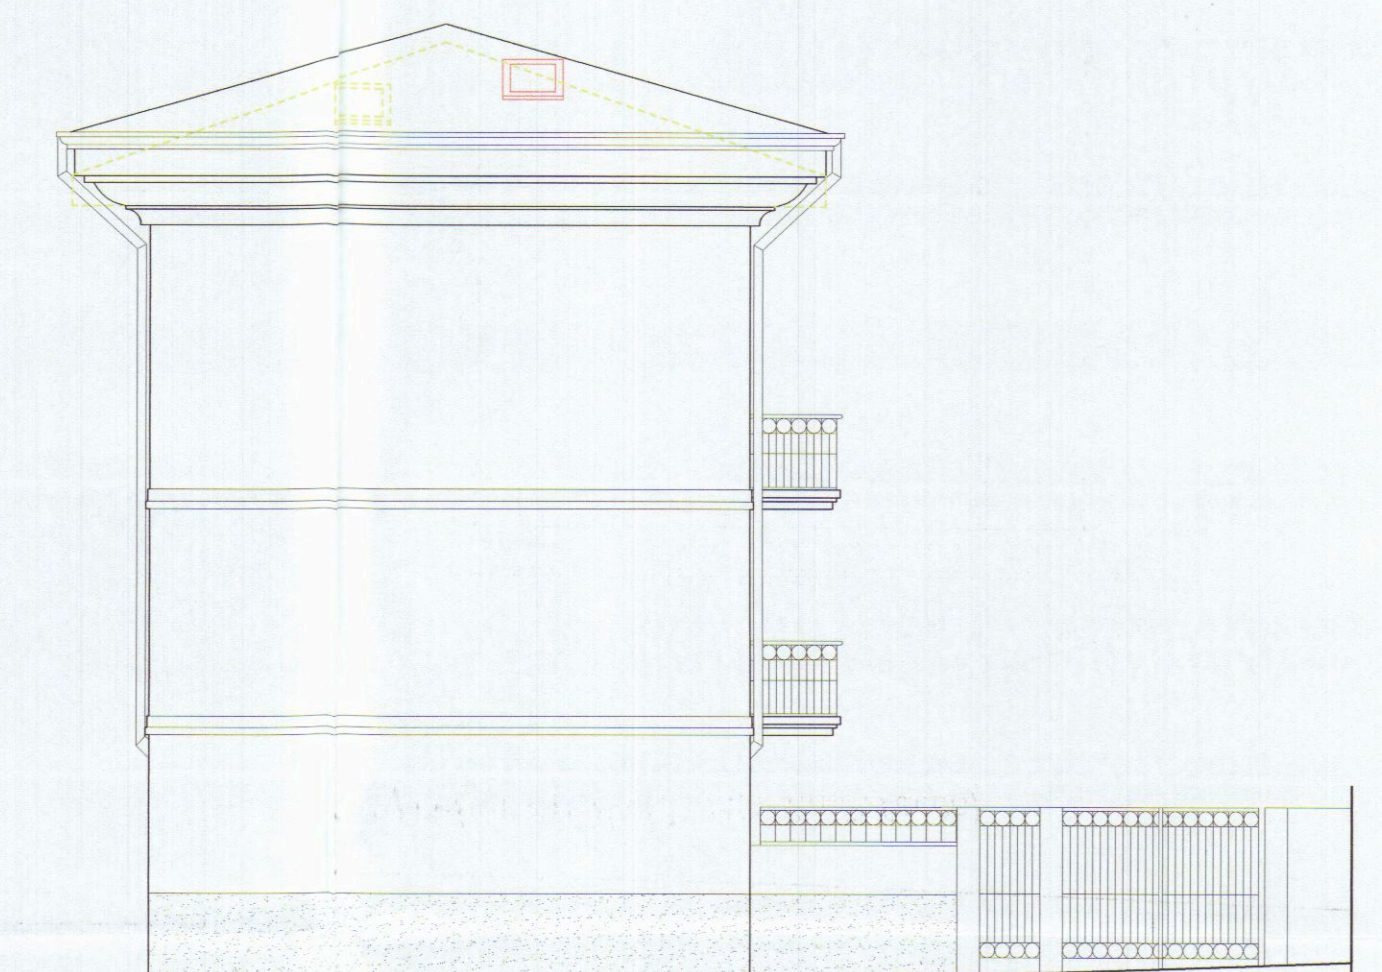

Prospetto NORD (lato Via P.Tacca)



Prospetto EST (Lato Via Cucchiari)

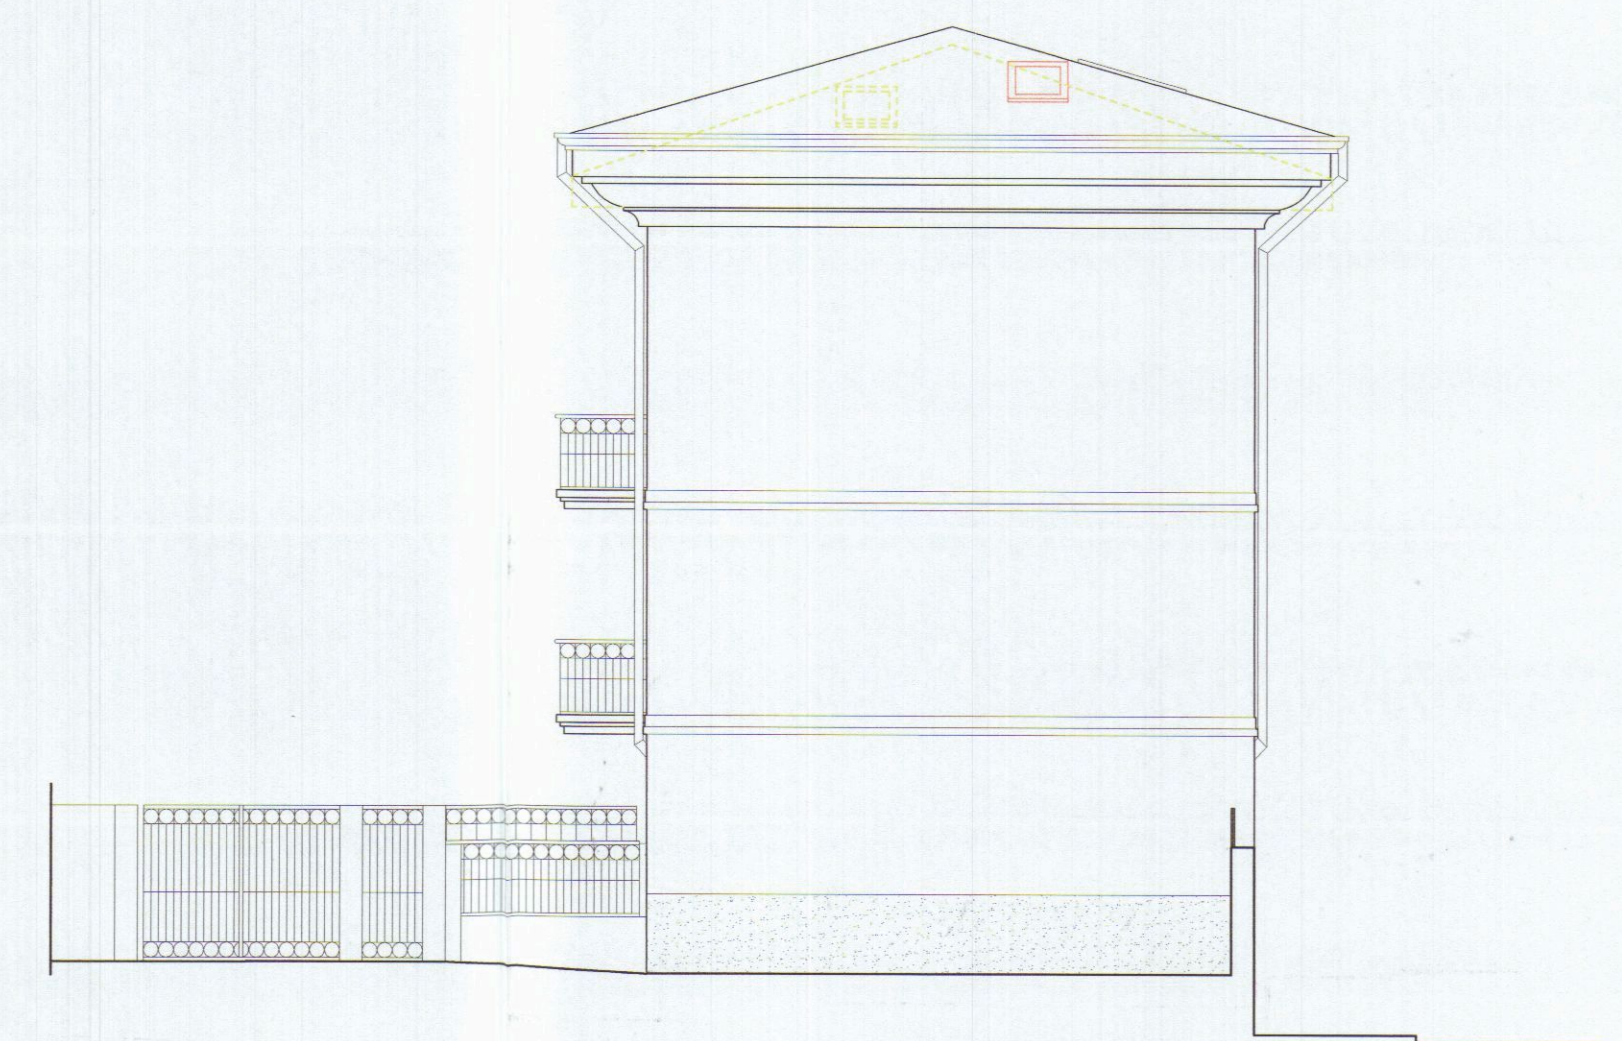

Prospetto SUD (lato corte interna)