

DIA 42/09 C/R



COMUNE DI CARRARA
SETTORE URBANISTICA e S.U.A.P.

Istanza per il rilascio di Nulla-osta

Presentata da ZENI FELICE

Progettista _____

☐ Variante a D.I.A. n. _____

Note / Istruttoria : _____

Documentazione mancante

☐ Relazione tecnica ☐ Doc. fotografica ☐ Disegni / Tavole
☐ Bollo ☐ Estratto cartografico ☐ _____

Invio 1° richiesta integrazione prot. _____ del _____


Integrazione documentazione in data _____

Invio 2° richiesta integrazione prot. _____ del _____

Integrazione documentazione in data _____

Parere: ☐ Favorevole ☐ Favorevole a cond. ☐ Non favorevole

Rilascio Nulla-osta prot. _____ del _____

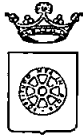

COMUNE DI CARRARA

Decorato di Medaglia d'Oro al Merito Civile

Settore Urbanistica e SUAP

foglio 21170
05/05/09

Prot.n. 12823/800

46TUTELA/09

del 05/05/2009

RACCOMANDATA A.R.

A : ZENI FELICE
VIA ALPI APUANE 19
54033 CARRARA GRAGNANA


OGGETTO: Atto di assenso

In relazione alla richiesta recante data 14/03/2009 si trasmette in allegato, il prescritto atto di assenso per i lavori di DEMOLIZIONE E RIFACIMENTO SOLAIO, REALIZZAZIONE LOCALE DA ADIBIRSI A W.C. E REALIZZAZIONE SCALA A CHIOCCIOLA TRA PIANO TERRA E PRIMO da effettuarsi sull'immobile posto in GRAGNANA VIA RISORGIMENTO 1 censito catastalmente al foglio 17, mappale 967/9.

Carrara 05/05/2009

Il Dirigente
Claudio Badicalupi

COMUNE DI CARRARA – 54033 piazza Due Giugno, 1
Settore Urbanistica – U.O Servizi Amministrativi -Giovanna Ferrari
Telefono 0585.641296 – Fax 0585.641296

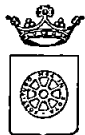

COMUNE DI CARRARA

Decorato di Medaglia d'Oro al Merito Civile

Settore Urbanistica e SUAP

Prot.n. 12823/800

del 05/05/2009

46TUTELA/09

IL DIRIGENTE

VISTA la richiesta presentata da: ZENI FELICE recante data 14/03/2009 registrata al Prot. Gen. n. 12823 corrispondente al protocollo n. 800 del Settore Assetto del Territorio/Urbanistica;

PRESO ATTO che l'immobile, posto in GRAGNANA VIA RISORGIMENTO 1, censito catastalmente al foglio 17, mappale 967/9, interessato dai lavori di DEMOLIZIONE E RIFACIMENTO SOLAIO, REALIZZAZIONE LOCALE DA ADIBIRSI A W.C. E REALIZZAZIONE SCALA A CHIOCCIOLA TRA PIANO TERRA E PRIMO, ricade all'interno delle zone omogenee "A" ed è classificato dal Regolamento Urbanistico come "A2";

VISTO l'art.1 comma 11 delle Norme Tecniche di Attuazione del Regolamento Urbanistico vigente;

VISTO il parere favorevole limitatamente alla tutela dei valori storici ed architettonici espresso dal Nucleo di Valutazione nella seduta del 4/5/2009 n. 19;

VISTA la legge 7.8.90 n° 241 e succ. modifiche ed integrazioni;

RILASCIA

al/alla: Sig. ZENI FELICE atto di assenso limitatamente al profilo architettonico ad effettuare i lavori di DEMOLIZIONE E RIFACIMENTO SOLAIO, REALIZZAZIONE LOCALE DA ADIBIRSI A W.C. E REALIZZAZIONE SCALA A CHIOCCIOLA TRA PIANO TERRA E PRIMO sull'immobile di cui sopra, come rappresentati nella richiesta sopra citata recante data 14/03/2009 e Prot. Gen. n. 12823/800.

Il Dirigente
Claudio Baccalupi

COMUNE DI CARRARA – 54033 piazza Due Giugno, 1
Settore Urbanistica – U.O Servizi Amministrativi – Giovanna Ferrari
Telefono 0585.641269 – Fax 0585.641296


Posteitaliane



Avviso di ricevimento

EP 0683/EP 0505 - Mod. 23 I/P - MOD. 01304 (EX 118402E) - SL [3] Ed. 07/05

Da restituire a

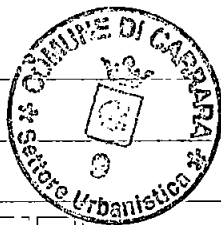

66705.0P



Avviso di ricevimento

PISA CMP
Poste

15/05/09 17

15/05/09 17

☐

Raccomandata

☐

Pacco

☐

Assicurata

Euro

data di spedizione

7 MAG. 2009

Dall'ufficio postale di

Destinatario

LENI FELICE

Via

ALPI APUANE 19

C.A.P.

54033

Località

CARRARA GRAGNANA

Firma per esteso del ricevente
(Nome e Cognome)

Data

Firma dell'incaricato alla distribuzione


Bollo dell'ufficio
di distribuzione

☐

Consegna effettuata ai sensi dell'art. 33 D.M. 09.04.01:

- Invii multipli a un unico destinatario
- Sottoscrizione rifiutata



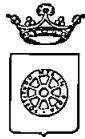

COMUNE DI CARRARA

Decorato di Medaglia d'Oro al Merito Civile

Settore Urbanistica e SUAP

RACCOMANDATA A.R.

Prot.n. 12823/800
46TUTELA/09
del 05/05/2009

A : ZENI FELICE
VIA ALPI APUANE 19
54033 CARRARA GRAGNANA


OGGETTO: Atto di assenso

In relazione alla richiesta recante data 14/03/2009 si trasmette in allegato, il prescritto atto di assenso per i lavori di DEMOLIZIONE E RIFACIMENTO SOLAIO, REALIZZAZIONE LOCALE DA ADIBIRSI A W.C. E REALIZZAZIONE SCALA A CHIOCCIOLA TRA PIANO TERRA E PRIMO da effettuarsi sull'immobile posto in GRAGNANA VIA RISORGIMENTO 1 censito catastalmente al foglio 17, mappale 967/9.

Carrara 05/05/2009

Il Dirigente
Claudio Bacicalupi

COMUNE DI CARRARA – 54033 piazza Due Giugno, 1
Settore Urbanistica – U.O Servizi Amministrativi -Giovanna Ferrari
Telefono 0585.641296 – Fax 0585.641296

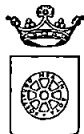

COMUNE DI CARRARA

Decorato di Medaglia d'Oro al Merito Civile

Settore Urbanistica e SUAP

Prot.n. 12823/800
del 05/05/2009
46TUTELA/09

IL DIRIGENTE

VISTA la richiesta presentata da: ZENI FELICE recante data 14/03/2009 registrata al Prot. Gen. n. 12823 corrispondente al protocollo n. 800 del Settore Assetto del Territorio/Urbanistica;

PRESO ATTO che l'immobile, posto in GRAGNANA VIA RISORGIMENTO 1, censito catastalmente al foglio 17, mappale 967/9, interessato dai lavori di DEMOLIZIONE E RIFACIMENTO SOLAIO, REALIZZAZIONE LOCALE DA ADIBIRSI A W.C. E REALIZZAZIONE SCALA A CHIOCCIOLA TRA PIANO TERRA E PRIMO, ricade all'interno delle zone omogenee "A" ed è classificato dal Regolamento Urbanistico come "A2";

VISTO l'art.1 comma 11 delle Norme Tecniche di Attuazione del Regolamento Urbanistico vigente;

VISTO il parere favorevole limitatamente alla tutela dei valori storici ed architettonici espresso dal Nucleo di Valutazione nella seduta del 4/5/2009 n. 19;

VISTA la legge 7.8.90 n° 241 e succ. modifiche ed integrazioni;


RILASCIA

al/alla: Sig. ZENI FELICE atto di assenso limitatamente al profilo architettonico ad effettuare i lavori di DEMOLIZIONE E RIFACIMENTO SOLAIO, REALIZZAZIONE LOCALE DA ADIBIRSI A W.C. E REALIZZAZIONE SCALA A CHIOCCIOLA TRA PIANO TERRA E PRIMO sull'immobile di cui sopra, come rappresentati nella richiesta sopra citata recante data 14/03/2009 e Prot. Gen. n. 12823/800.

Il Dirigente
Claudio Bacicalupi

COMUNE DI CARRARA – 54033 piazza Due Giugno, 1
Settore Urbanistica – U.O Servizi Amministrativi – Giovanna Ferrari
Telefono 0585.641269 – Fax 0585.641296

Istanza di Nulla - Osta per la tutela dei caratteri storici, culturali, architettonici ed estetici

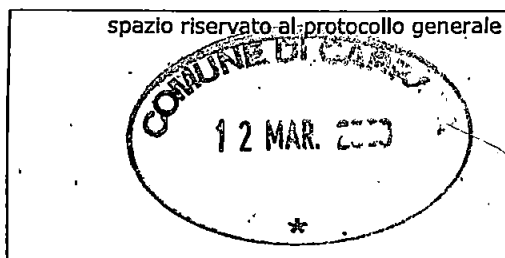


Comune di Carrara	
13 MAR. 2009	UI 3 Clas.
Prot. n° 12.823	

Prot. n° 800/14.3
ASSOCIATO
EDILIZIA
C.O. EDILIZIO

Il Dirigente.....COMUNE DI CARRARA

SETTORE ASSETTO DEL TERRITORIO-URBANISTICO

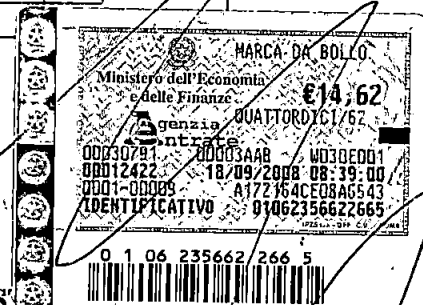

**AL DIRIGENTE DEL SETTORE
ASSETTO TERRITORIO/URBANISTICA**

Piazza 2 Giugno - Carrara

Ai sensi dell'art. 1 comma 11 del Regolamento Urbanistico e art. 79 comma 4 lett. d) della L.R. 01/05 :


Il/la sottoscritto/a FENI FELICE
domiciliato/a in CARRARA Via ALPI APUANE 19 (Loc. GRIGNANA)
Tel. / in qualità di PROPRIETARIO
dell'immobile classificato A.4 posto in Carrara alla Via RESORIGENTO n° 1
censito catastalmente al Foglio n. 14 Particella/e n. 967 sub. 9

CHIEDE

IL NULLA - OSTA PER LA TUTELA DEI CARATTERI STORICI, CULTURALI, ARCHITETTONICI ED ESTETICI, PER EFFETTUARE SULL'IMMOBILE DI CUI SOPRA, I LAVORI CONSISTENTI IN: DECOLUZIONE SOALIO POSTO TRA PIANOTERRA E PIANO PRIMO, RIFACIMENTO DEL NUOVO SOALIO, ESECUZIONE PAVIMENTAZIONE IN PIANO PRIMO, REALIZZAZIONE DI UN LOCALE DA AMBRESI A U.C. E NUOVA SCALATA A CHIOCCIOLA A COLLEGAMENTO TRA PIANOTERRA E PIANO PRIMO.
quali risultanti dalla documentazione allegata.

Progettista delle opere: GEOM. GIULIANO DALLE LUCCHE

IL RICHIEDENTE IL
PROGETTISTA

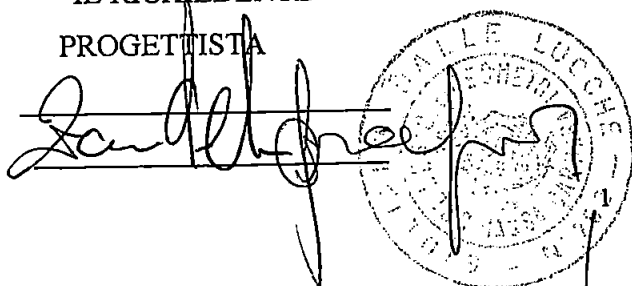

Responsabile del Procedimento

è firmata Geom. [Signature]

46/09

46

data

ELENCO ELABORATI: (da produrre in duplice copia)

- Rilievo Aerofotogrammetrico con individuazione univoca dell'immobile interessato
- Elaborato/i grafico/i relativo/i allo Stato Legittimo (piante – sezioni – prospetti etc,)
- Elaborato/i grafico/i relativo/i allo Stato di Progetto (piante – sezioni – prospetti etc,)
- Elaborato/i grafico/i relativo/i allo Stato Sovrapposto
- Relazione dettagliata di compatibilità dell'intervento di cui all'art.81 della L.R.01/05
- Documentazione fotografica in originale, puntuale ed esauriente con la rappresentazione anche del contesto circostante, corredata di schema di ripresa e data di scatto
- Altro : (specificare)

This image shows a single sheet of white paper with horizontal blue or grey ruling lines. The lines are evenly spaced and run across the width of the page. There is no handwriting or printed text on the paper.

MATERIALI DOCUMENTARI DELL'INTERVENTO (da allegare all'istanza)

COLORITURE ESTERNE (intonaci, cornici, etc.)

Proposta campioni di colore (da allegare)

Descrizione dei materiali

RIFINITURE ESTERNE (infissi etc.)

Proposta campioni di colore (da allegare)

Descrizione dei materiali

RECINZIONI (grafici dimostrativi)

Materiali e colori

Descrizione

PAVIMENTAZIONI ESTERNE

Materiali e colori

Descrizione

VERIFICHE D'UFFICIO

PIANO REGOLATORE

P.S.97

U.T.O.E. : _____

Centro Storico ☐ P. Rec. Torrente Carrione ☐ Altre perimetrazioni _____

ZONA OMOGENEA : ☒ A ☐ B ☐ D ☐ E ☐ F

Regolamento Urbanistico

Edificio tipologia: A1 ☐ ☒ A2 ☐ A3 ☐ A4 ☐ Altro _____

Vincoli e/o altre classificazioni : Centro Storico

P.A.I. : ☐ P.I.E ☐ P.I.M.E.

NOTE

- In attesa di opere relative alla ricostruzione
di solaio con nuovo sistema in sostituzione delle ordinarie
di in legno; collegamento verticale con scale a chiocciola
ed impianti di servizio igienico 23/3/09

Parere Nucleo Valutazione un. 19

☒ Favorevole/ Favorevole con condizione _____

☐ Non favorevole

A seguito di parere favorevole del N.V. si rilascia NULLA - OSTA

Carrara, li. 4.5.2009

IL DIRIGENTE
Badicalupi Claudio



COMUNE DI CARRARA
Decorato di Medaglia d'Oro al Merito Civile
Settore Urbanistica e S.U.A.P.

prot. n° 12823 / 800
del 14/03/2009

prot. 13678
18/03/09

A:
ZENI FELICE
VIA ALPI APUANE 19
54033 CARRARA GRAGNANA

e p.c.:
A:
DALLE LUCCHE GEOM. GIULIANO
VIA MAGGIANI 104
54036 MARINA DI CARRARA

OGGETTO : Richiesta di nulla osta per la tutela dei caratteri storici, culturali, architettonici art. 1 comma 11 delle Norme Tecniche di Attuazione del vigente Regolamento Urbanistico - **Comunicazione nominativo del Responsabile del Procedimento.**

In relazione all'istanza recante data 14/03/2009 e ns. protocollo n° 800 con la quale si domanda il rilascio di nulla osta relativo all'immobile distinto al N.C.E.U. al foglio n° 17 e mappale/i n° 967/9, sito in GRAGNANA VIA RISORGIMENTO 1, inerente a lavori di DEMOLIZIONE E RIFACIMENTO SOLAIO, REALIZZAZIONE LOCALE DA ADIBIRSI A W.C. E REALIZZAZIONE SCALA A CHIOCCIOLA TRA PIANO TERRA E PRIMO, si comunica che il Responsabile del Procedimento Istruttorio è **Istr.Tec.Storti Geom.Marco**, Settore Urbanistica, Unità Operativa Edilizia Privata, tel. 0585.641235, e che il Settore è aperto al pubblico esclusivamente il Martedì ed il Giovedì dalle ore 8.30 alle ore 12.30.

Nel caso la S.V. avesse necessità di inviare ulteriori comunicazioni relative all'oggetto della richiesta è pregato di citare il numero di Prot. 800 e la data 14/03/2009 - istr. 46TUTELA/09 .

Carrara, 14/03/2009

Il Dirigente
Claudio Bacicalupi

Amm.vo Ferrari



COMUNE DI CARRARA
Decorato di Medaglia d'Oro al Merito Civile
Settore Urbanistica e S.U.A.P.

prot. n° 12823 / 800
del 14/03/2009

A:
ZENI FELICE
VIA ALPI APUANE 19
54033 CARRARA GRAGNANA

e p.c.: A:
DALLE LUCCHE GEOM. GIULIANO
VIA MAGGIANI 104
54036 MARINA DI CARRARA

OGGETTO : Richiesta di nulla osta per la tutela dei caratteri storici, culturali, architettonici art. 1 comma 11 delle Norme Tecniche di Attuazione del vigente Regolamento Urbanistico -
Comunicazione nominativo del Responsabile del Procedimento.

In relazione all'istanza recante data 14/03/2009 e ns. protocollo n° 800 con la quale si domanda il rilascio di nulla osta relativo all'immobile distinto al N.C.E.U. al foglio n° 17 e mappale/i n° 967/9, sito in GRAGNANA VIA RISORGIMENTO 1, inerente a lavori di DEMOLIZIONE E RIFACIMENTO SOLAIO, REALIZZAZIONE LOCALE DA ADIBIRSI A W.C. E REALIZZAZIONE SCALA A CHIOCCIOLA TRA PIANO TERRA E PRIMO, si comunica che il Responsabile del Procedimento Istruttorio è **Istr.Tec.Storti Geom.Marco**, Settore Urbanistica, Unità Operativa Edilizia Privata, tel. 0585.641235, e che il Settore è aperto al pubblico esclusivamente il Martedì ed il Giovedì dalle ore 8.30 alle ore 12.30.

Nel caso la S.V. avesse necessità di inviare ulteriori comunicazioni relative all'oggetto della richiesta è pregato di citare il numero di Prot. 800 e la data 14/03/2009 - istr. 46TUTELA/09 .

Carrara, 14/03/2009

Il Dirigente
Claudio Bacicalupi

Amm.vo Ferrari



RELAZIONE TECNICA

Oggetto della presente relazione sono le opere da effettuarsi sull'immobile sito in Carrara Loc. Gragnana v. Risorgimento n° 1, distinto catastalmente nel Comune di Carrara al Fg. 17 Mapp.le 967 Sub. 9 di proprietà del Sig. Zeni Felice. Le opere consistono nella demolizione del solaio posto tra il piano terra e il piano primo, costituito da travi principali in legno e orditura secondaria in travetti di legno con sovrastante mezzane in laterizio. Il nuovo solaio che consiste in opera di miglioramento strutturale, sarà realizzato con putrelle in ferro e tabelloni di laterizio con sovrastante getto integrativo in leca o materiale alleggerito.

Esecuzione della pavimentazione in piano primo realizzata con piastrelle di ceramica. In piano terra sarà realizzato un locale da adibirsi a w.c. e una scala a chiocciola in struttura metallica a collegamento tra il piano terra e il piano primo. Gli intonaci e i pavimenti del piano terra sono stati demoliti con domanda di manutenzione ordinaria presentata in data 15.01.09. Saranno inoltre eseguiti revisione dell'impianto elettrico e idrotermosanitario.

I vani, oggetto dell'intervento saranno intonacati al civile e le nuove pavimentazioni saranno eseguite con piastrelle di ceramica. La tinteggiatura sarà effettuata con pittura a tempera.

Distinti saluti.

In fede
Geom. Giuliano Dalle Lucche



Marina di Carrara 10 / 03 / 2009

DOCUMENTAZIONE FOTOGRAFICA
RELATIVA ALAL DITTA




ZENI FELICE



COMUNE DI CAPRARA
12 MAR. 2009
*



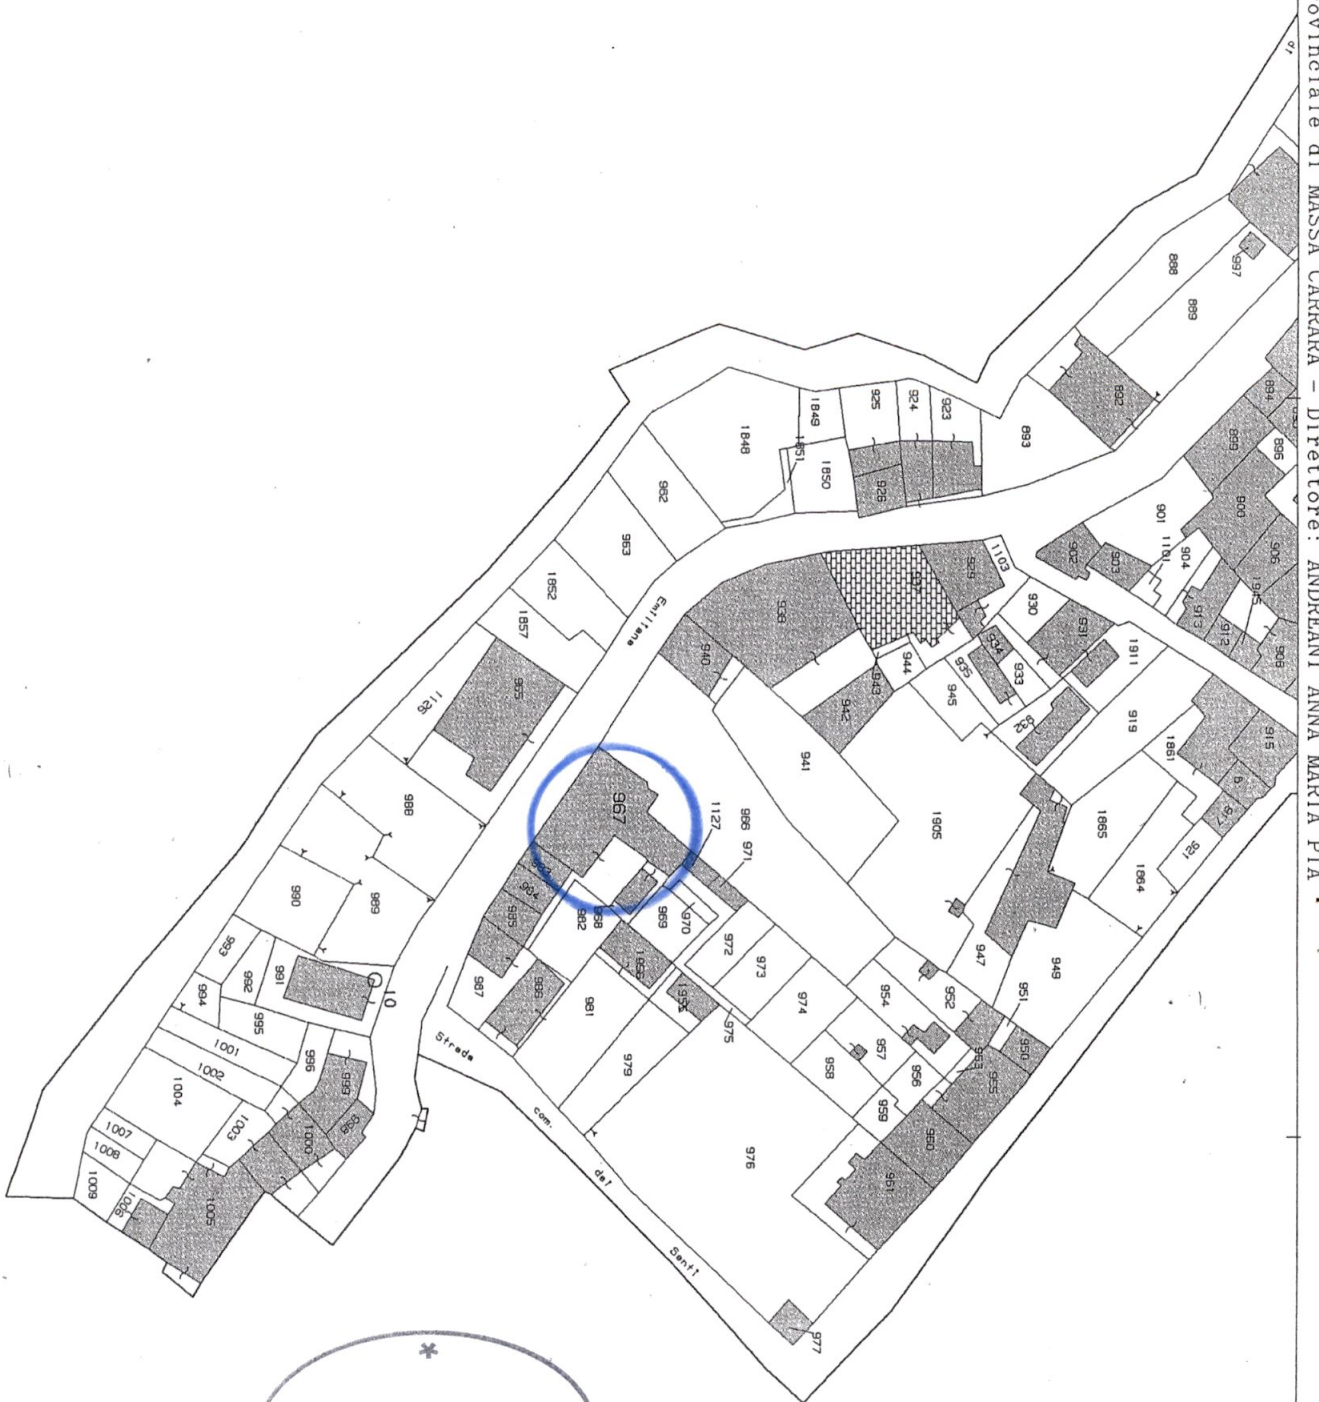

E=1586900

Particella: 967

Comune: CARRARA
Foglio: 17 Svi: A

Scala originale: 1:1000
Dimensione cornice: 267.000 x 189.000 metri


10-Dic-2008 16:30
Prot. n. 733984/2008

PER I LIMITI DELLA PERICOLOSITA' GEOMORFOLOGICA
SI RIMANDA ANCHE ALLE TAVOLE GEOLOGICHE

ZONE CON PERICOLOSITA' ELEVATA E MOLTO
ELEVATA DA SOTTOPORRE A RISANAMENTO

PGA	zona del centro storico con pericolosità elevata
PGS	zona servizi attrezzature istruzione in area con pericolosità elevata da risanare
PGB	zona B prevista nel P.R.G. '97 per completamento del centro abitato in area con pericolosità elevata (da sottoporre a risanamento geologico)
PGVP	zona a verde pubblico in area di pericolosità elevata da risanare
PGP	parcheggi in area da risanare

N.B. LE AREE A SERVIZI E ATTREZZATURE COLLETTIVE
UBICATE NELLE ZONE A PERICOLOSITA' ELEVATA NON
SONO STATE CONTINGUATE AI FINI DEGLI STANDARD

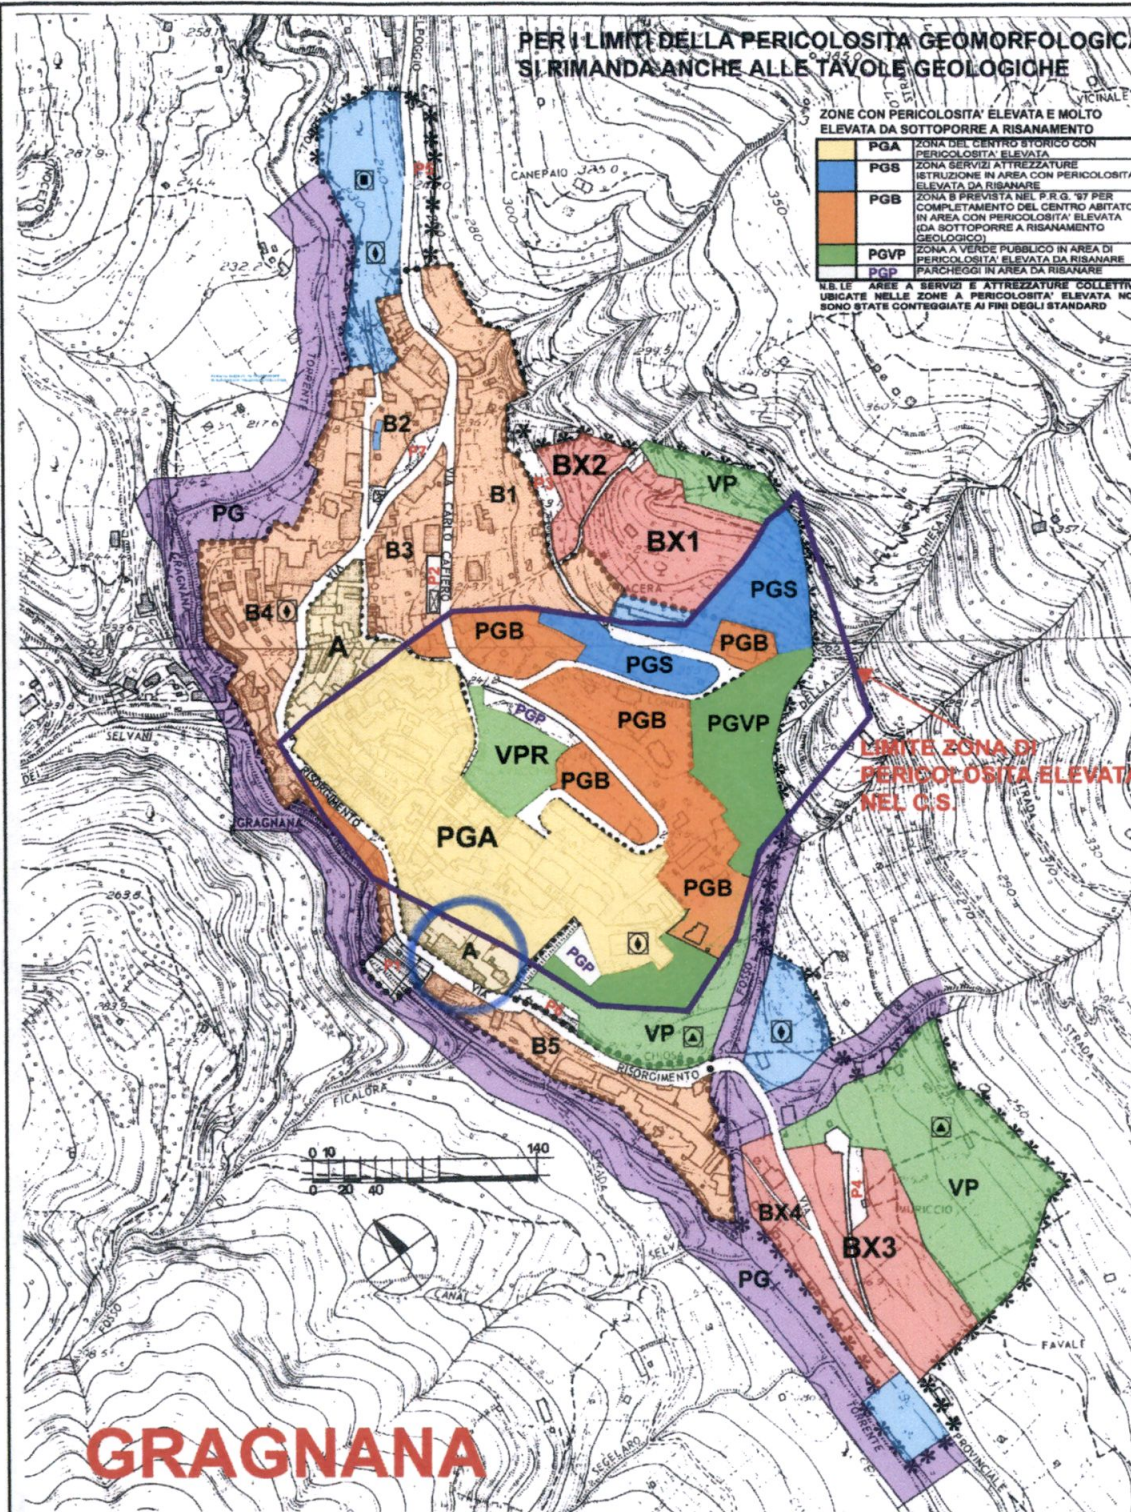

LEGENDA NUCLEO URBANO

***	PERIMETRO SUB SISTEMA INSEDIATIVO MONTANO
*****	PERIMETRO CENTRO STORICO (ZONA A)
*****	PERIMETRO DEL CENTRO ABITATO
A	ZONA A CENTRO STORICO
B	ZONE B (B1-B2-B3-B4 ECC.) AREE DI COMPLETAMENTO NEI LIMITI DEL CENTRO ABITATO
BX	ZONE B (BX1-BX2-BX3 ECC.) NUOVE AREE DI COMPLETAMENTO NEI LIMITI DEL PERIMETRO DEL SUB SISTEMA MONTANO RETTIFICATO IN VARIANTE
D	ZONA D D1 AREE ARTIGIANALI COMMERCIALI ESISTENTI E DI COMPLETAMENTO D&X AREA DI RIORDINO E DI TRASFORMAZIONE D&X AREE COMMERCIALI ARTIGIANALI DI NUOVO IMPIANTO
PG	PERICOLOSITA' GEOMORFOLOGICA ELEVATA O MOLTO ELEVATA (si veda anche la cartografia geologica)
F2	ATTREZZATURE PUBBLICHE DI INTERESSE URBANO E TERRITORIALE
F3	ATTREZZATURE PUBBLICHE DI QUARTIERE
P	PARCHEGGI PUBBLICI (P1-P2-P3 ECC.)
F8	AREE DI RISPETTO E DI VINCOLO
AC	AREA DI RISPETTO CIMITERIALE
G1	ATTREZZATURE PUBBLICHE DI QUARTIERE
G2	VERDE PUBBLICO
VP	ORTI E GIARDINI PRIVATI ALL'INTERNO DEL LIMITE DEL SUB-SISTEMA MONT.
SIMBOLOGIA ZONE F	
I	ISTRUZIONE SUPERIORE
A	IMPIANTI SPORTIVI
C	SERVIZI CULTURALI SPETTACOLO E CULTO
H	SERVIZI OSPEDALIERI E SOCIOSANITARI
SIMBOLOGIA ZONA G	
V	VERDE ATTREZZATO
O	ATTREZZATURE E SERVIZI DI INTERESSE COLLETTIVO

COMUNE DI CARRARA

VARIANTE AL P.R.G. 97

NUOVA PERIMETRAZIONE DEL SUB SISTEMA
MONTANO E DISCIPLINA PER IL RECUPERO DEI
PAESI A MONTE.

FRAZIONE DI GRAGNANA
NUCLEO URBANO

REGOLAMENTO URBANISTICO

Per centro storico (zona A) vedi tavola specifica scala 1:500

GENNAIO 2004

Data
Ottobre 2001


Scala
1:2000

Tav.
5c

Progetto: STUDIO DI ARCHITETTURA E URBANISTICA. ARCH. MAURO RICCHETTI ARCH. SIMONETTA BAROZZI
Genova Via Mare Gallo 19 tel. 010 311998 fax 010 363241

12 MAR. 2009

COMUNE DI CARRARA

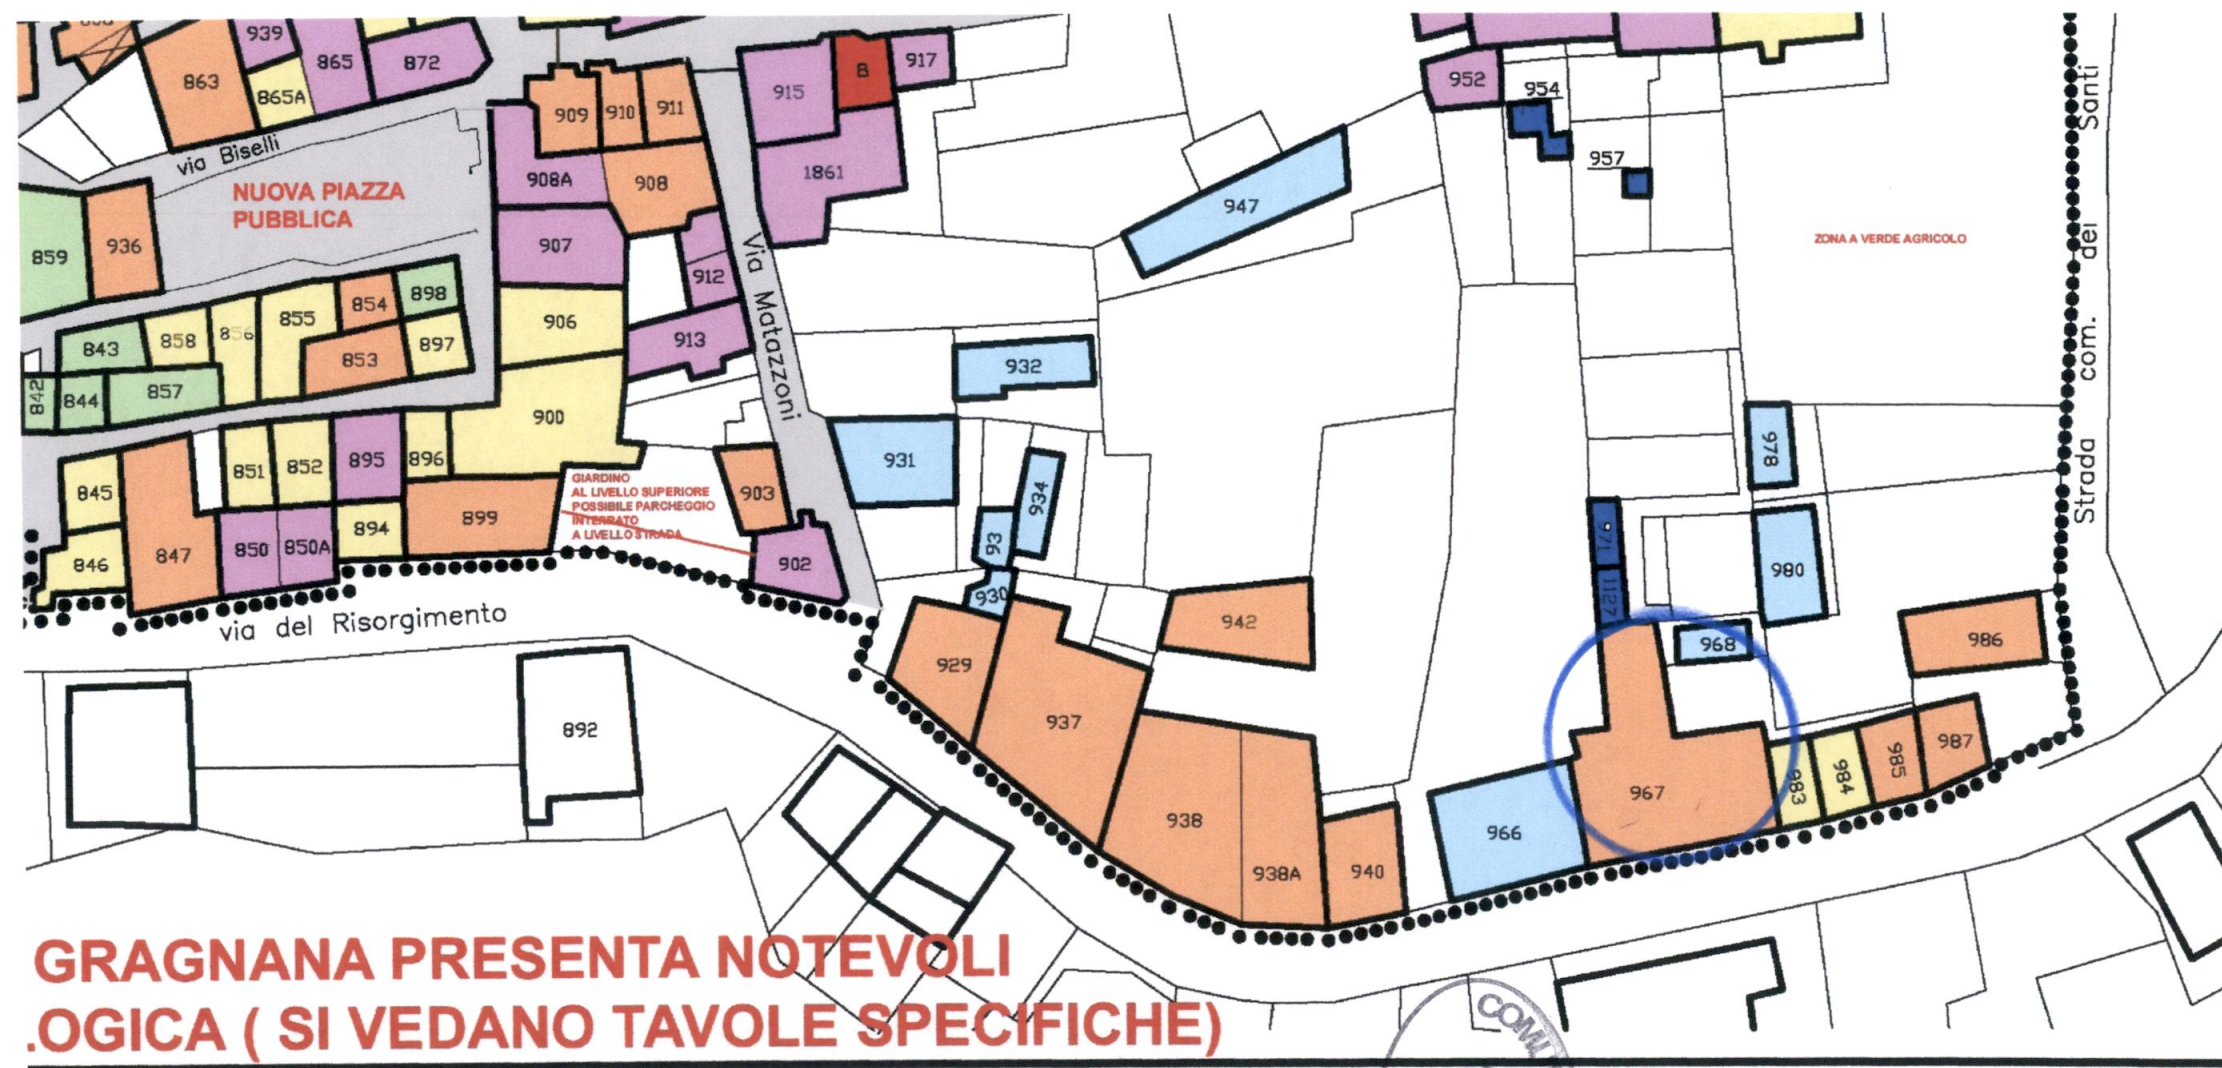




Studio Tecnico

Geom. Giuliano Dalle Lucche

Marina di Carrara v. R. A. Maggiani 104 Tel-Fax: 0585-633763

OGGETTO	DATA SCALE	TAVOLA
Manutenzione Straordinaria	1:100	2
TIMBRO E FIRMA PROGETTISTA		
COMMITTENTE		
Zeni Felice		
OGGETTO TAVOLA	FIRMA COMMITTENTE	
Piante e sezione.		

Stato di Progetto

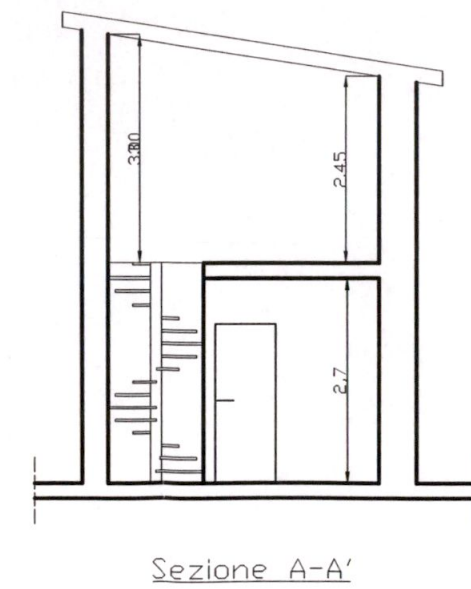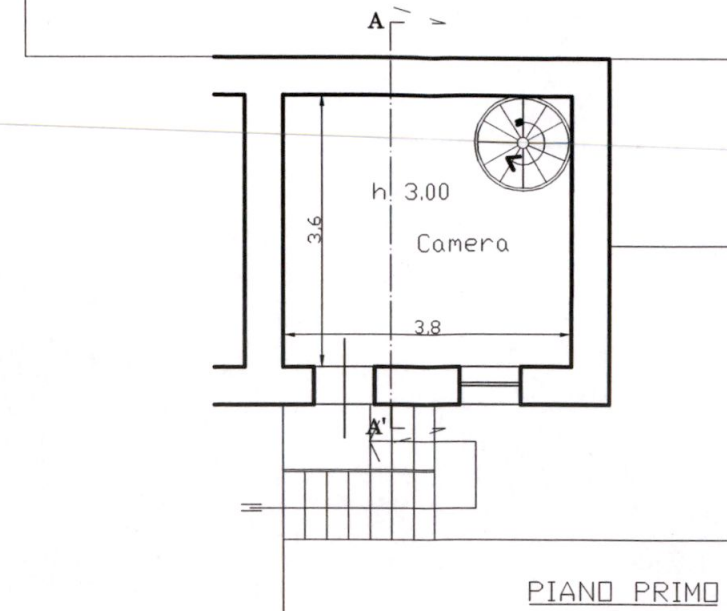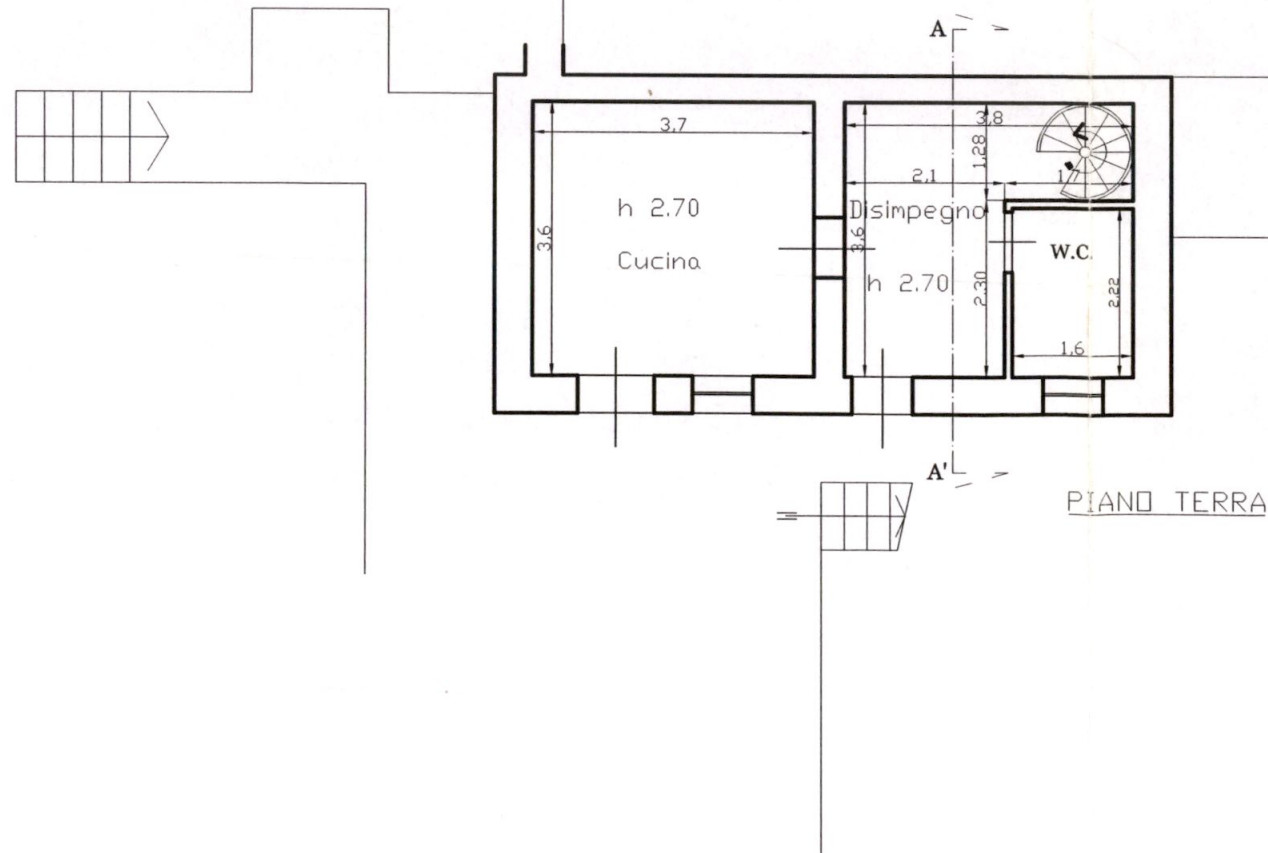

Studio Tecnico


Geom. Giuliano Dalle Lucche

Marina di Carrara v. R. A. Maggiani 104 Tel-Fax: 0585-633763


OGGETTO	DATA SCALE	TAVOLA
Manutenzione Straordinaria	1:100	3
TIMBRO E FIRMA PROGETTISTA		
COMMITTENTE		
.Zeni Felice		
OGGETTO TAVOLA	FIRMA COMMITTENTE	
Piante e sezione.		

Stato di Raffrotno


COMUNE DI CARRARA
12 MAR. 2009
*

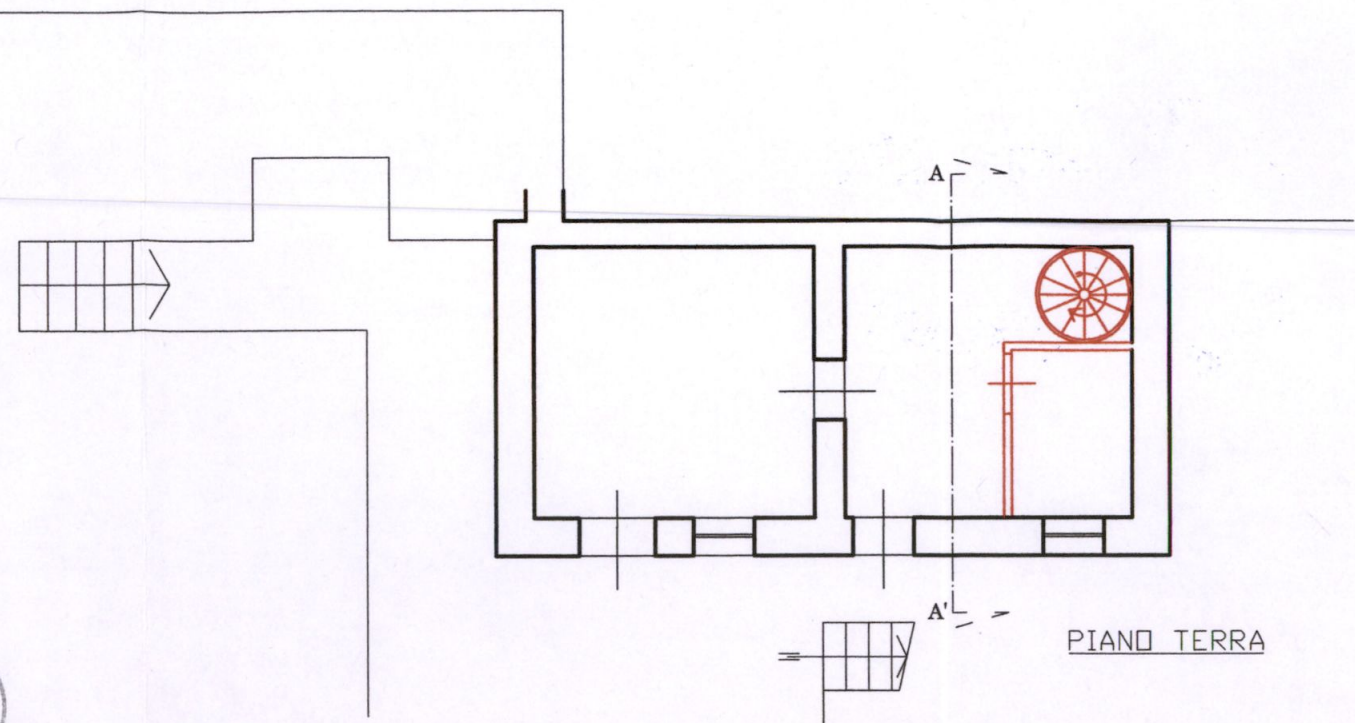

PIANO TERRA

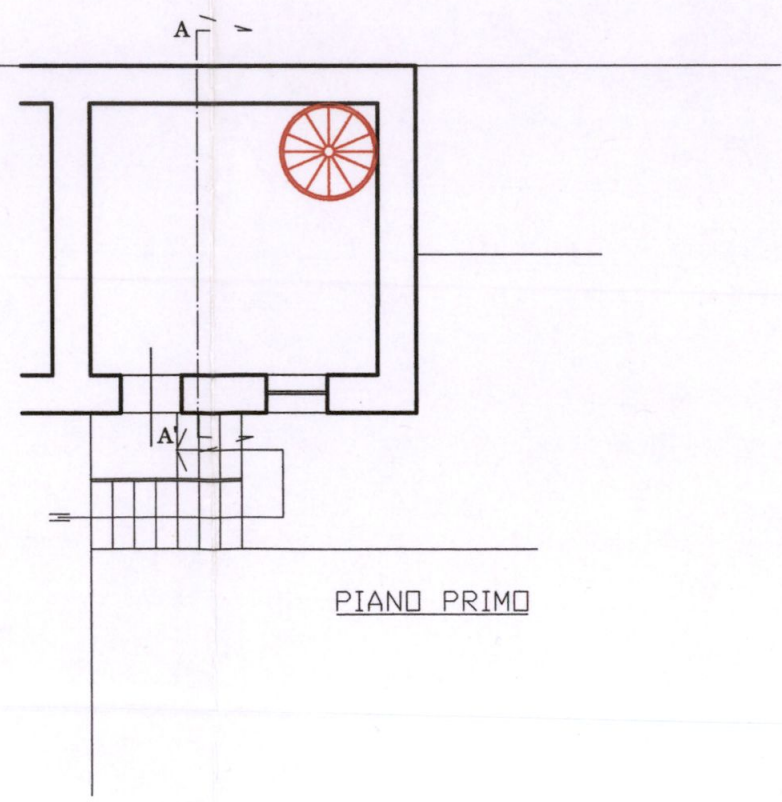

PIANO PRIMO

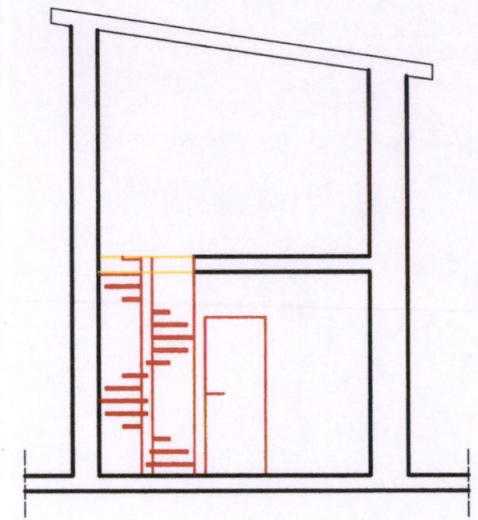

Sezione A-A'



RELAZIONE TECNICA

Oggetto della presente relazione sono le opere da effettuarsi sull'immobile sito in Carrara Loc. Gragnana v. Risorgimento n° 1, distinto catastalmente nel Comune di Carrara al Fg. 17 Mapp.le 967 Sub. 9 di proprietà del Sig. Zeni Felice. Le opere consistono nella demolizione del solaio posto tra il piano terra e il piano primo, costituito da travi principali in legno e orditura secondaria in travetti di legno con sovrastante mezzane in laterizio. Il nuovo solaio che consiste in opera di miglioramento strutturale, sarà realizzato con putrelle in ferro e tabelloni di laterizio con sovrastante getto integrativo in leca o materiale alleggerito.

Esecuzione della pavimentazione in piano primo realizzata con piastrelle di ceramica. In piano terra sarà realizzato un locale da adibirsi a w.c. e una scala a chiocciola in struttura metallica a collegamento tra il piano terra e il piano primo. Gli intonaci e i pavimenti del piano terra sono stati demoliti con domanda di manutenzione ordinaria presentata in data 15.01.09. Saranno inoltre eseguiti revisione dell'impianto elettrico e idrotermosanitario.

I vani, oggetto dell'intervento saranno intonacati al civile e le nuove pavimentazioni saranno eseguite con piastrelle di ceramica. La tinteggiatura sarà effettuata con pittura a tempera.

Distinti saluti.

In fede


Geom. Giuliano Dalle Lucche



Marina di Carrara 10 / 03 / 2009

DOCUMENTAZIONE FOTOGRAFICA
RELATIVA ALAL DITTA

ZENI FELICE

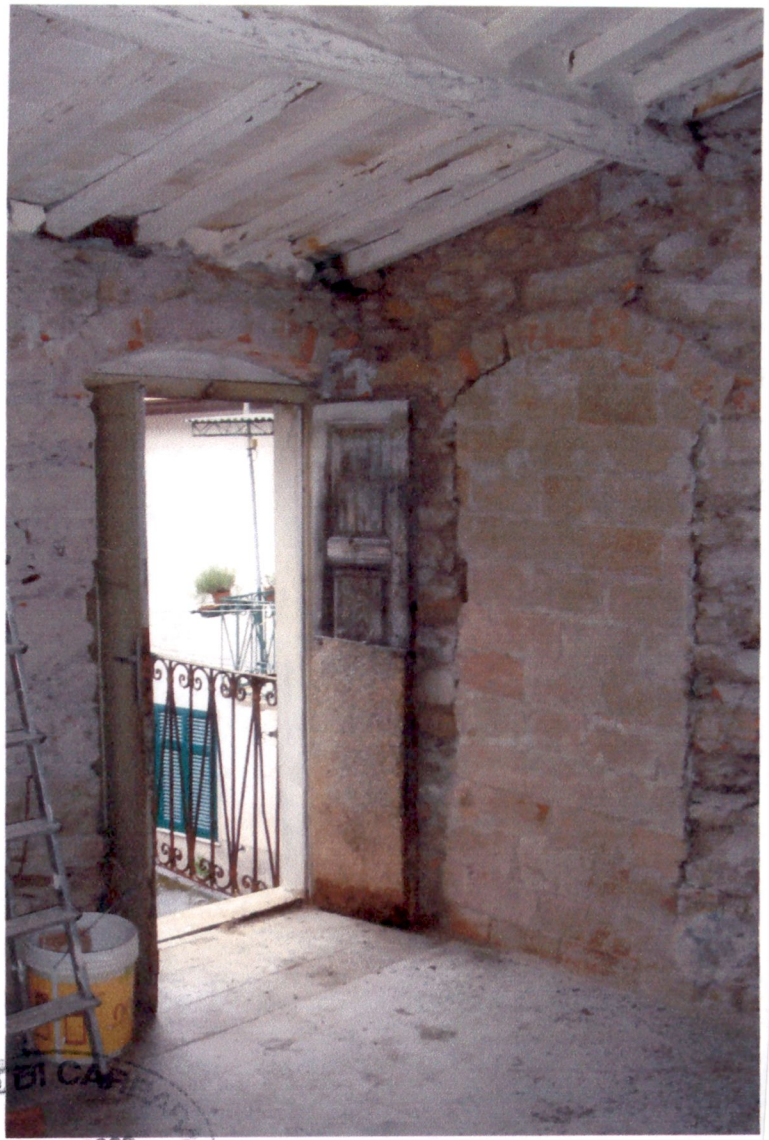


COMUNE DI CASALE
12 MAR. 2009
*




E=1586900

Particella: 967

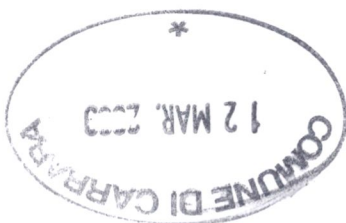

COMUNE DI CARRARA
12 MAR. 2009

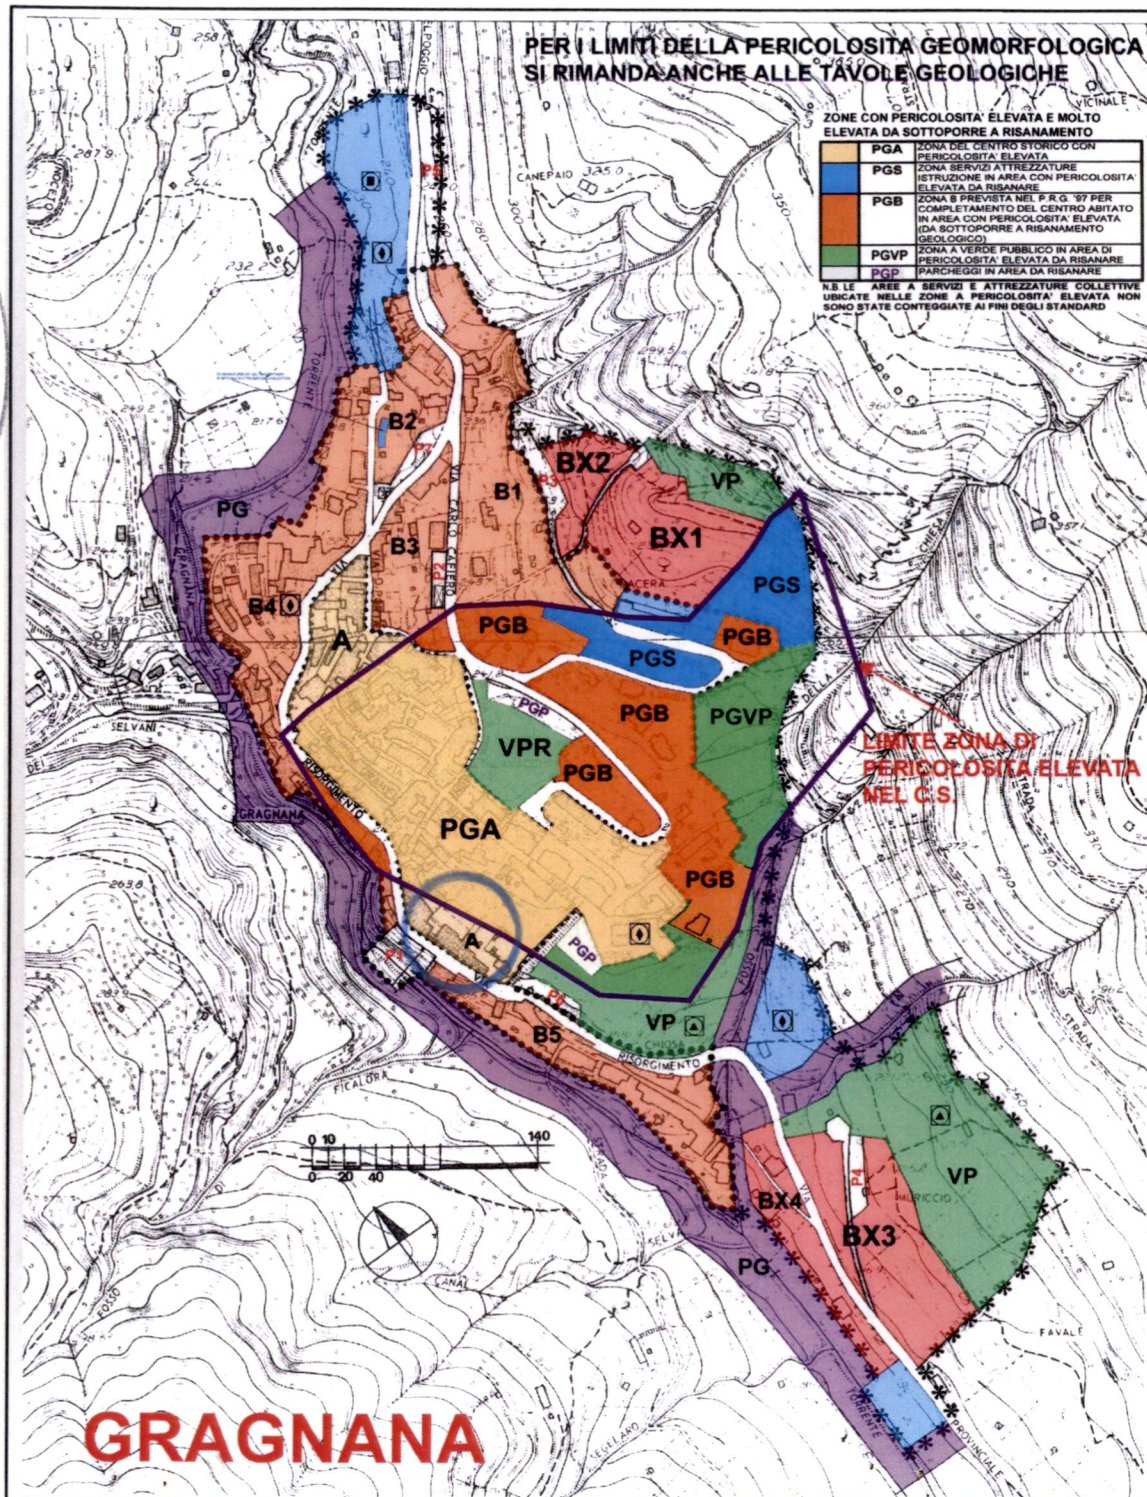

PER I LIMITI DELLA PERICOLOSITA' GEOMORFOLOGICA
SI RIMANDA ANCHE ALLE TAVOLE GEOLOGICHE

ZONE CON PERICOLOSITA' ELEVATA E MOLTO ELEVATA DA SOTTOPORRE A RISANAMENTO

PGA	ZONA DEL CENTRO STORICO CON PERICOLOSITA' ELEVATA
PGS	ZONA SERVIZI ATTREZZATURE ISTRUZIONE IN AREA CON PERICOLOSITA' ELEVATA DA RISANARE
PGB	ZONA B PREVISTA NEL P.R.G. 97 PER COMPLETAMENTO DEL CENTRO ABITATO IN AREA CON PERICOLOSITA' ELEVATA (DA SOTTOPORRE A RISANAMENTO GEOLOGICO)
PGVP	ZONA A VERDE PUBBLICO IN AREA DI PERICOLOSITA' ELEVATA DA RISANARE
PGP	PARCHeggi IN AREA DA RISANARE

N.B. LE AREE A SERVIZI E ATTREZZATURE COLLETTIVE UBICATE NELLE ZONE A PERICOLOSITA' ELEVATA NON SONO STATE CONTEGGIATE AI FINI DEGLI STANDARD

LEGENDA NUCLEO URBANO

***	PERIMETRO SUB SISTEMA INSEDIATIVO MONTANO	
*****	PERIMETRO CENTRO STORICO (ZONA A)	
●●●●●	PERIMETRO DEL CENTRO ABITATO	
A	ZONA A CENTRO STORICO	
B	ZONE B (B1-B2-B3-B4 ECC.) AREE DI COMPLETAMENTO NEI LIMITI DEL CENTRO ABITATO	
BX	ZONE B (BX1-BX2-BX3 ECC.) NUOVE AREE DI COMPLETAMENTO NEI LIMITI DEL PERIMETRO DEL SUB SISTEMA MONTANO RETTIFICATO IN VARIANTE	
D	ZONA D D1 AREE ARTIGIANALI COMMERCIALI ESISTENTI E DI COMPLETAMENTO D5X AREA DI RIORDINO E DI TRASFORMAZIONE D5X AREE COMMERCIALI ARTIGIANALI DI NUOVO IMPIANTO	
PG	PERICOLOSITA' GEOMORFOLOGICA ELEVATA O MOLTO ELEVATA (si veda anche la cartografia geologica)	
F2	ATTREZZATURE PUBBLICHE DI INTERESSE URBANO E TERRITORIALE	
P	ZONA F3 PARCHeggi PUBBLICI (P1-P2-P3 ECC.)	
F6	AREE DI RISPETTO E DI VINCOLO	AT AREA DI TUTELA PAESISTICA
AC	AREA DI RISPETTO CIMITERIALE	AS AREA DI RISPETTO STRADALE
G1	ZONA G1 ATTREZZATURE PUBBLICHE DI QUARTIERE	
G2	ZONA G2 ORTI E GIARDINI PRIVATI ALL'INTERNO DEL LIMITE DEL SUB-SISTEMA MONT.	
VP	VERDE PUBBLICO	VPR
SIMBOLOGIA ZONE F		
□	ISTRUZIONE SUPERIORE	SERVIZI AMMINISTRATIVI
□	IMPIANTI SPORTIVI	IMPIANTI TECNOLOGICI
□	SERVIZI CULTURALI	SERVIZI CIMITERIALI
□	SPETTACOLO E CULTO	ESPOSITIVO
□	SERVIZI OSPEDALIERI E SOCIO SANITARI	
SIMBOLOGIA ZONA G		
□	VERDE ATTREZZATO	ISTRUZIONE DI BASE
□	ATTREZZATURE E SERVIZI DI INTERESSE COLLETTIVO	

COMUNE DI CARRARA

VARIANTE AL P.R.G. 97
NUOVA PERIMETRAZIONE DEL SUB SISTEMA MONTANO E DISCIPLINA PER IL RECUPERO DEI PAESI A MONTE.


FRAZIONE DI GRAGNANA
NUCLEO URBANO

REGOLAMENTO URBANISTICO
Per centro storico (zona A) vedi tavola specifica scala 1:500

Data
Ottobre 2001
Scala
1:2000

GENNAIO 2004

Tav. 1
5c

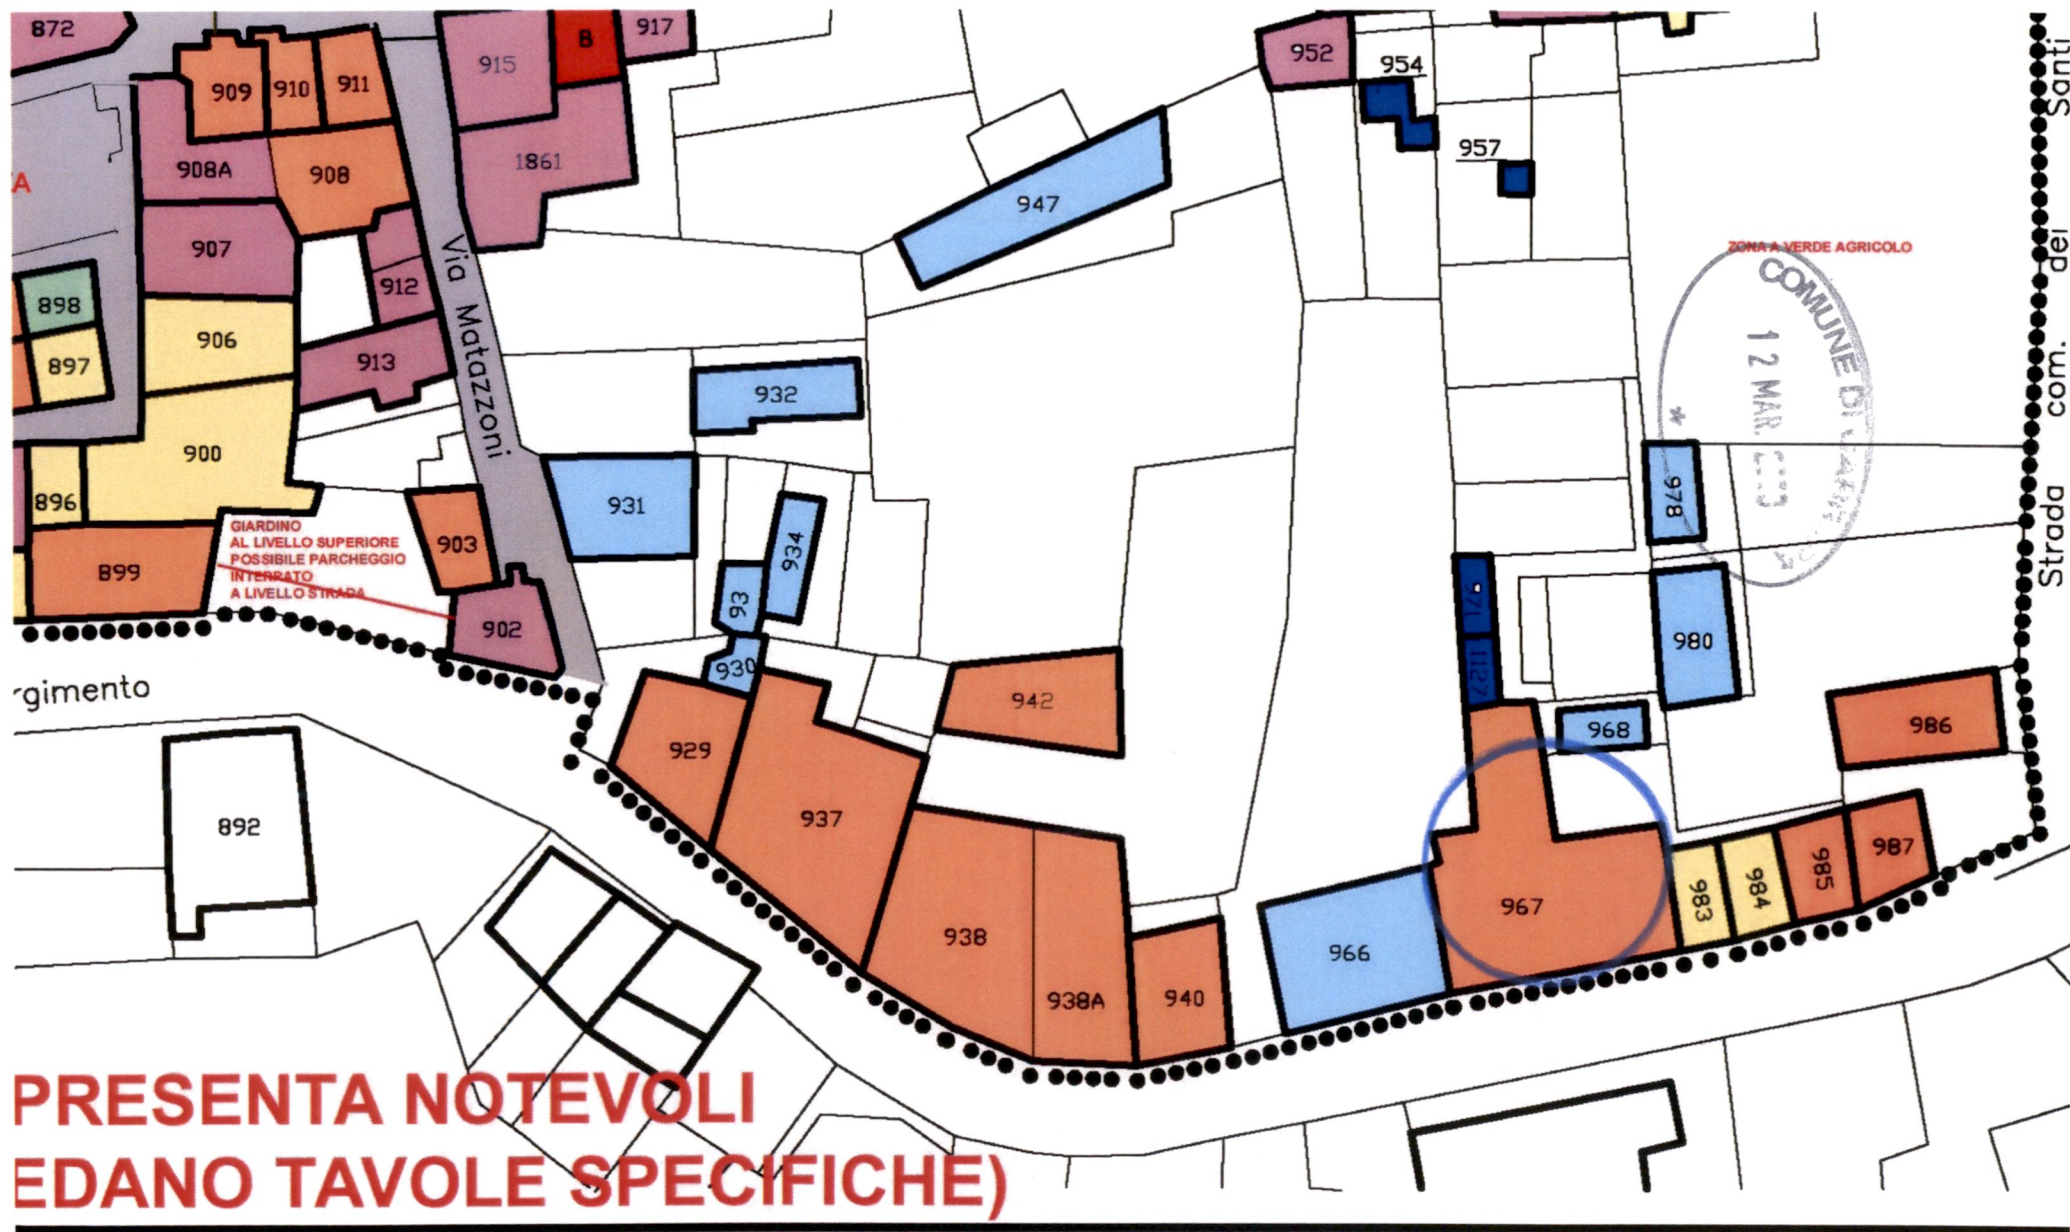

Studio Tecnico

Geom. Giuliano Dalle Lucche




Marina di Carrara v. R. A. Maggiani 104 Tel-Fax: 0585-633763

OGGETTO	DATA SCALE	TAVOLA
Manutenzione Straordinaria	1:1000 1:100	1
TIMBRO E FIRMA PROGETTISTA		
COMMITTENTE		
Zeni Felice		
OGGETTO TAVOLA	FIRMA COMMITTENTE	
Estratto di Mappa, piante e sezione.		


Stato Attuale

Estratto di Mappa scala 1:1000


Comune di Carrara
Fg. 17 Mapp.le 967 Sub. 9

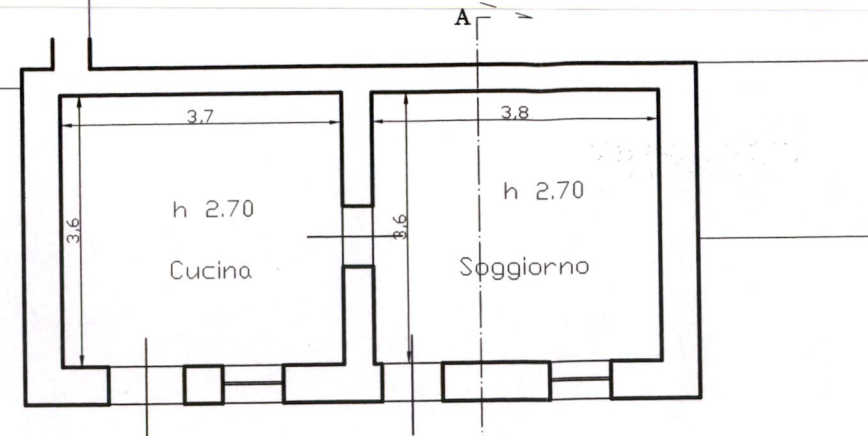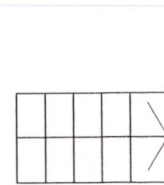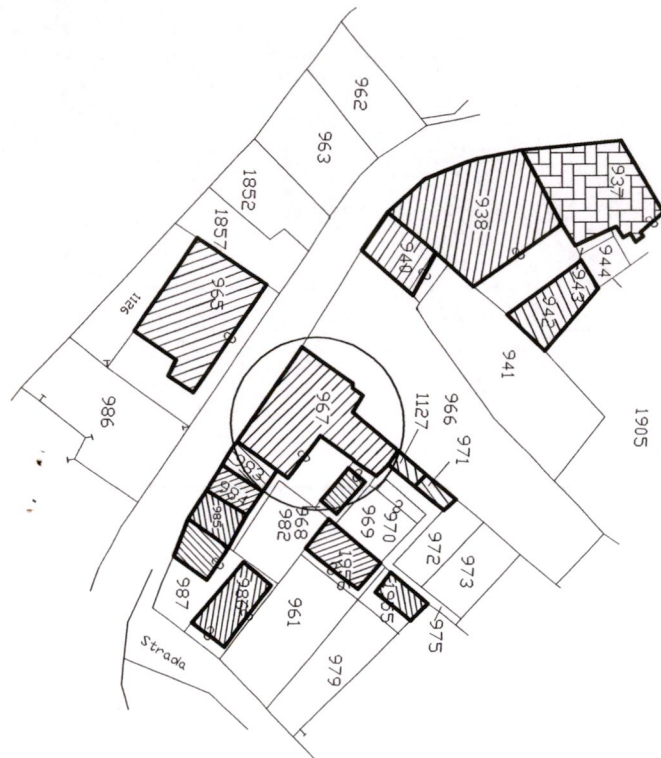

PIANO TERRA

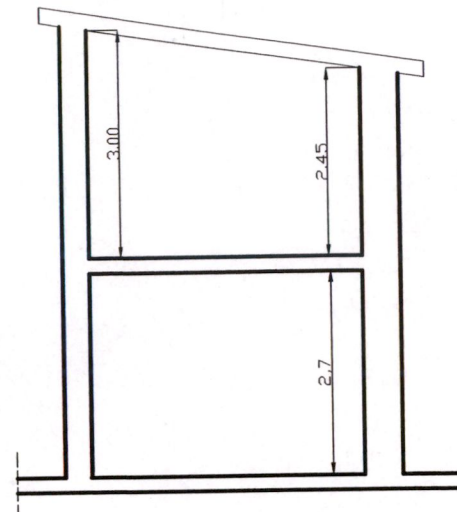

Sezione A-A'

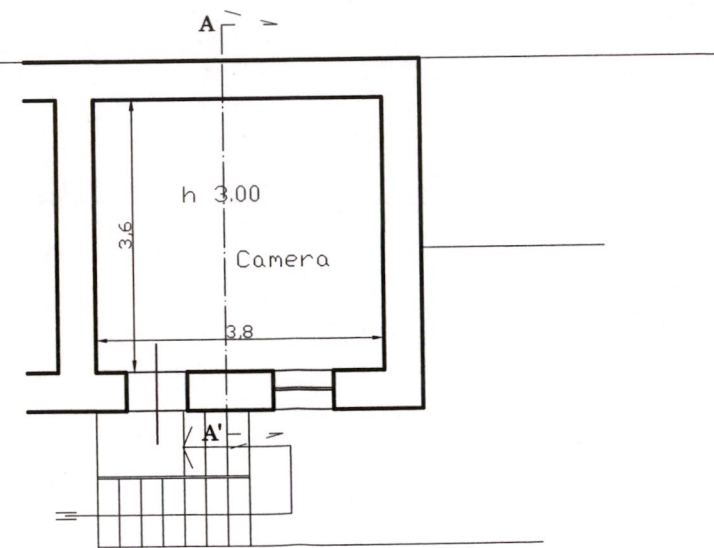

PIANO PRIMO


Studio Tecnico

Geom. Giuliano Dalle Lucche


Marina di Carrara v. R. A. Maggiani 104 Tel-Fax: 0585-633763

OGGETTO	DATA SCALE	TAVOLA
Manutenzione Straordinaria	1:100	2
TIMBRO E FIRMA PROGETTISTA		
COMMITTENTE		
Zeni Felice		
OGGETTO TAVOLA	FIRMA COMMITTENTE	
Piante e sezione.		


Stato di Progetto

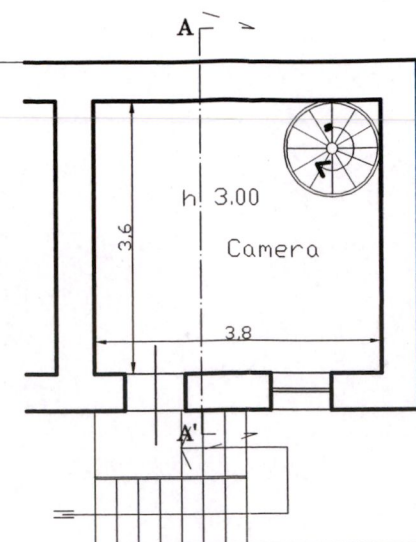

PIANO PRIMO

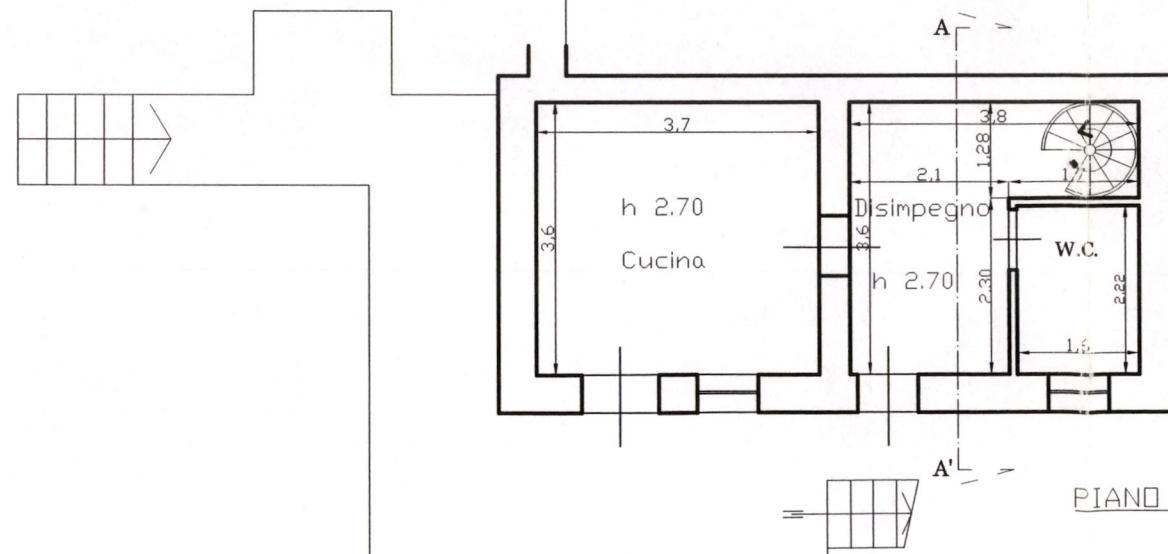

PIANO TERRA

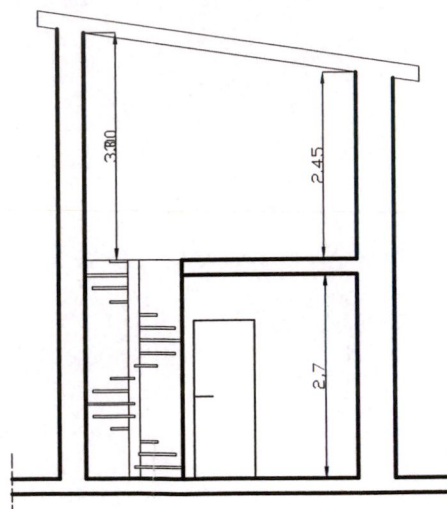

Sezione A-A'


Studio Tecnico

Geom. Giuliano Dalle Lucche


Marina di Carrara v. R. A. Maggiani 104 Tel-Fax: 0585-633763

OGGETTO	DATA SCALE	TAVOLA
Manutenzione Straordinaria	1:100	3
TIMBRO E FIRMA PROGETTISTA		
COMMITTENTE		
Zeni Felice		
OGGETTO TAVOLA	FIRMA COMMITTENTE	
Piante e sezione.		


Stato di Raffrotno

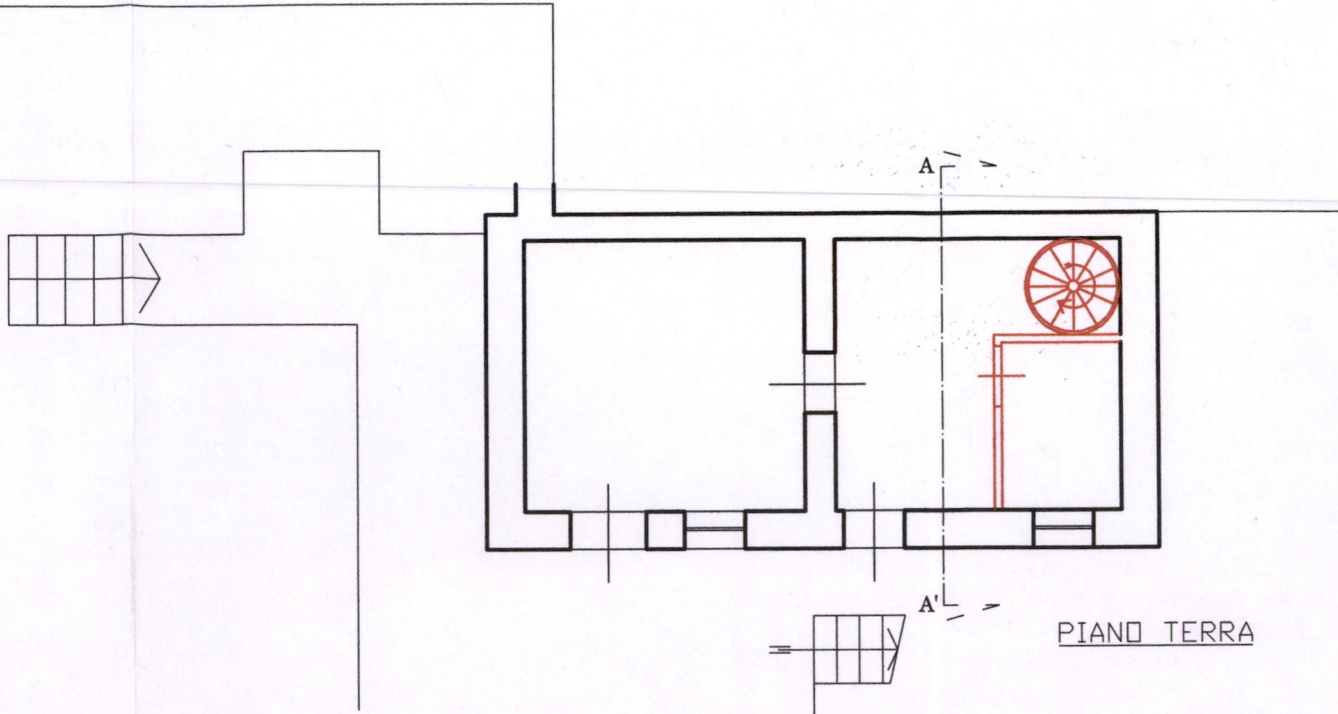

PIANO TERRA

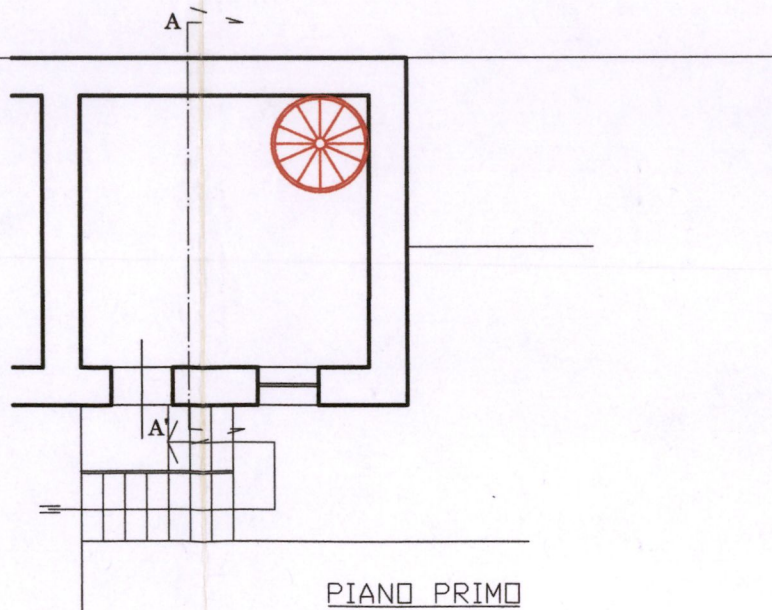

PIANO PRIMO

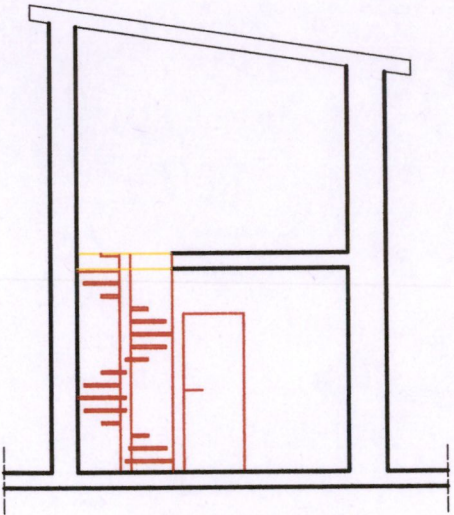

Sezione A-A'