



PROGETTO PER RIFACIMENTO COPERTURA AL FAB.
BRICATO IN GRAGNANA DI PRORD. DEI SIGG. DI
CONSERVA FRANCO E MUSETTI MICHELINA.

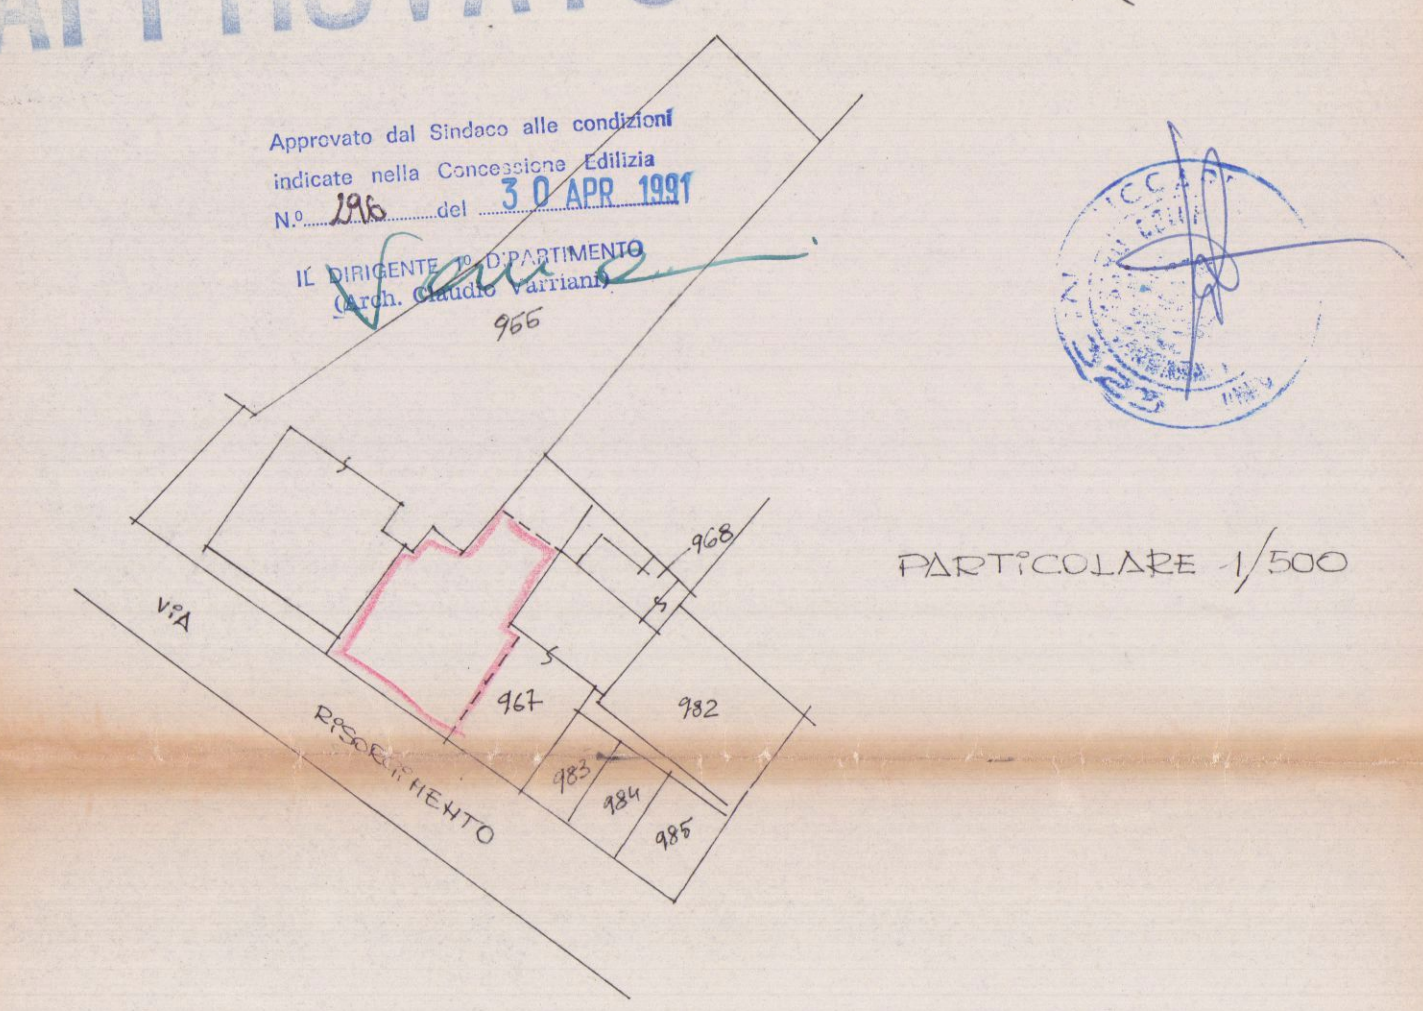

STRALCO PLANIMETRICO
1/1000 FIG. 17 MATR. 967
APPROVATO
Approvato dal Sindaco alle condizioni
indicate nella Concessione Edilizia
N. 296 del 30 APR. 1997
IL DIRIGENTE D'UFFICIO
Arch. Giulio Vassallo
966

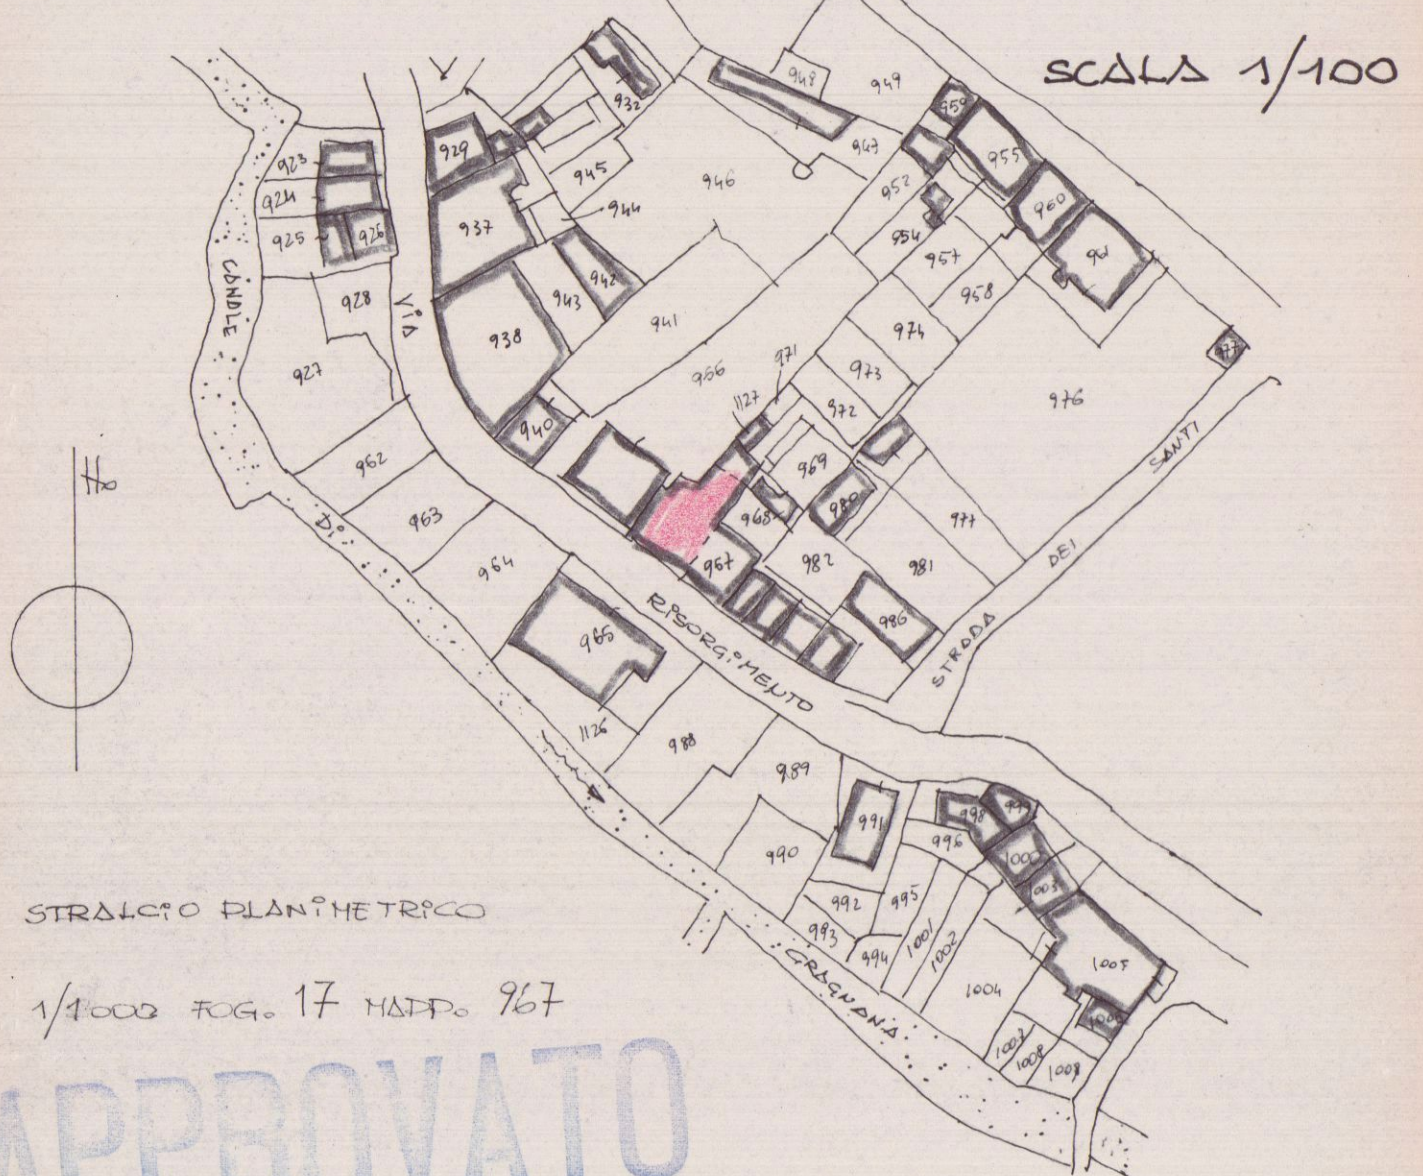