

1a Soluzione



STUDIO TECNICO PROFESSIONALE GEOMETRI
M. CABANI
C. TRIMBOLI

STUDIO TECNICO PROFESSIONALE
M. Cabani C. Trimboli
Via Mazzini 15 - CARRARA


COMUNE DI CARRARA
VIA FOSCO MARZUCCI
MADRID DI CARRARA

PROPRIETARIO : Sig. DANICO NICOLA
LAVORO : PROGETTO DI VERANDA
TAVOLA : PIANTE - PROSPETTI
SCALA : 1/2000 - 1/100
SEZ. A FOG. 78 MAPP. 2774/2 - 2803/5
DATA : 3/12/1990


RESPINTO

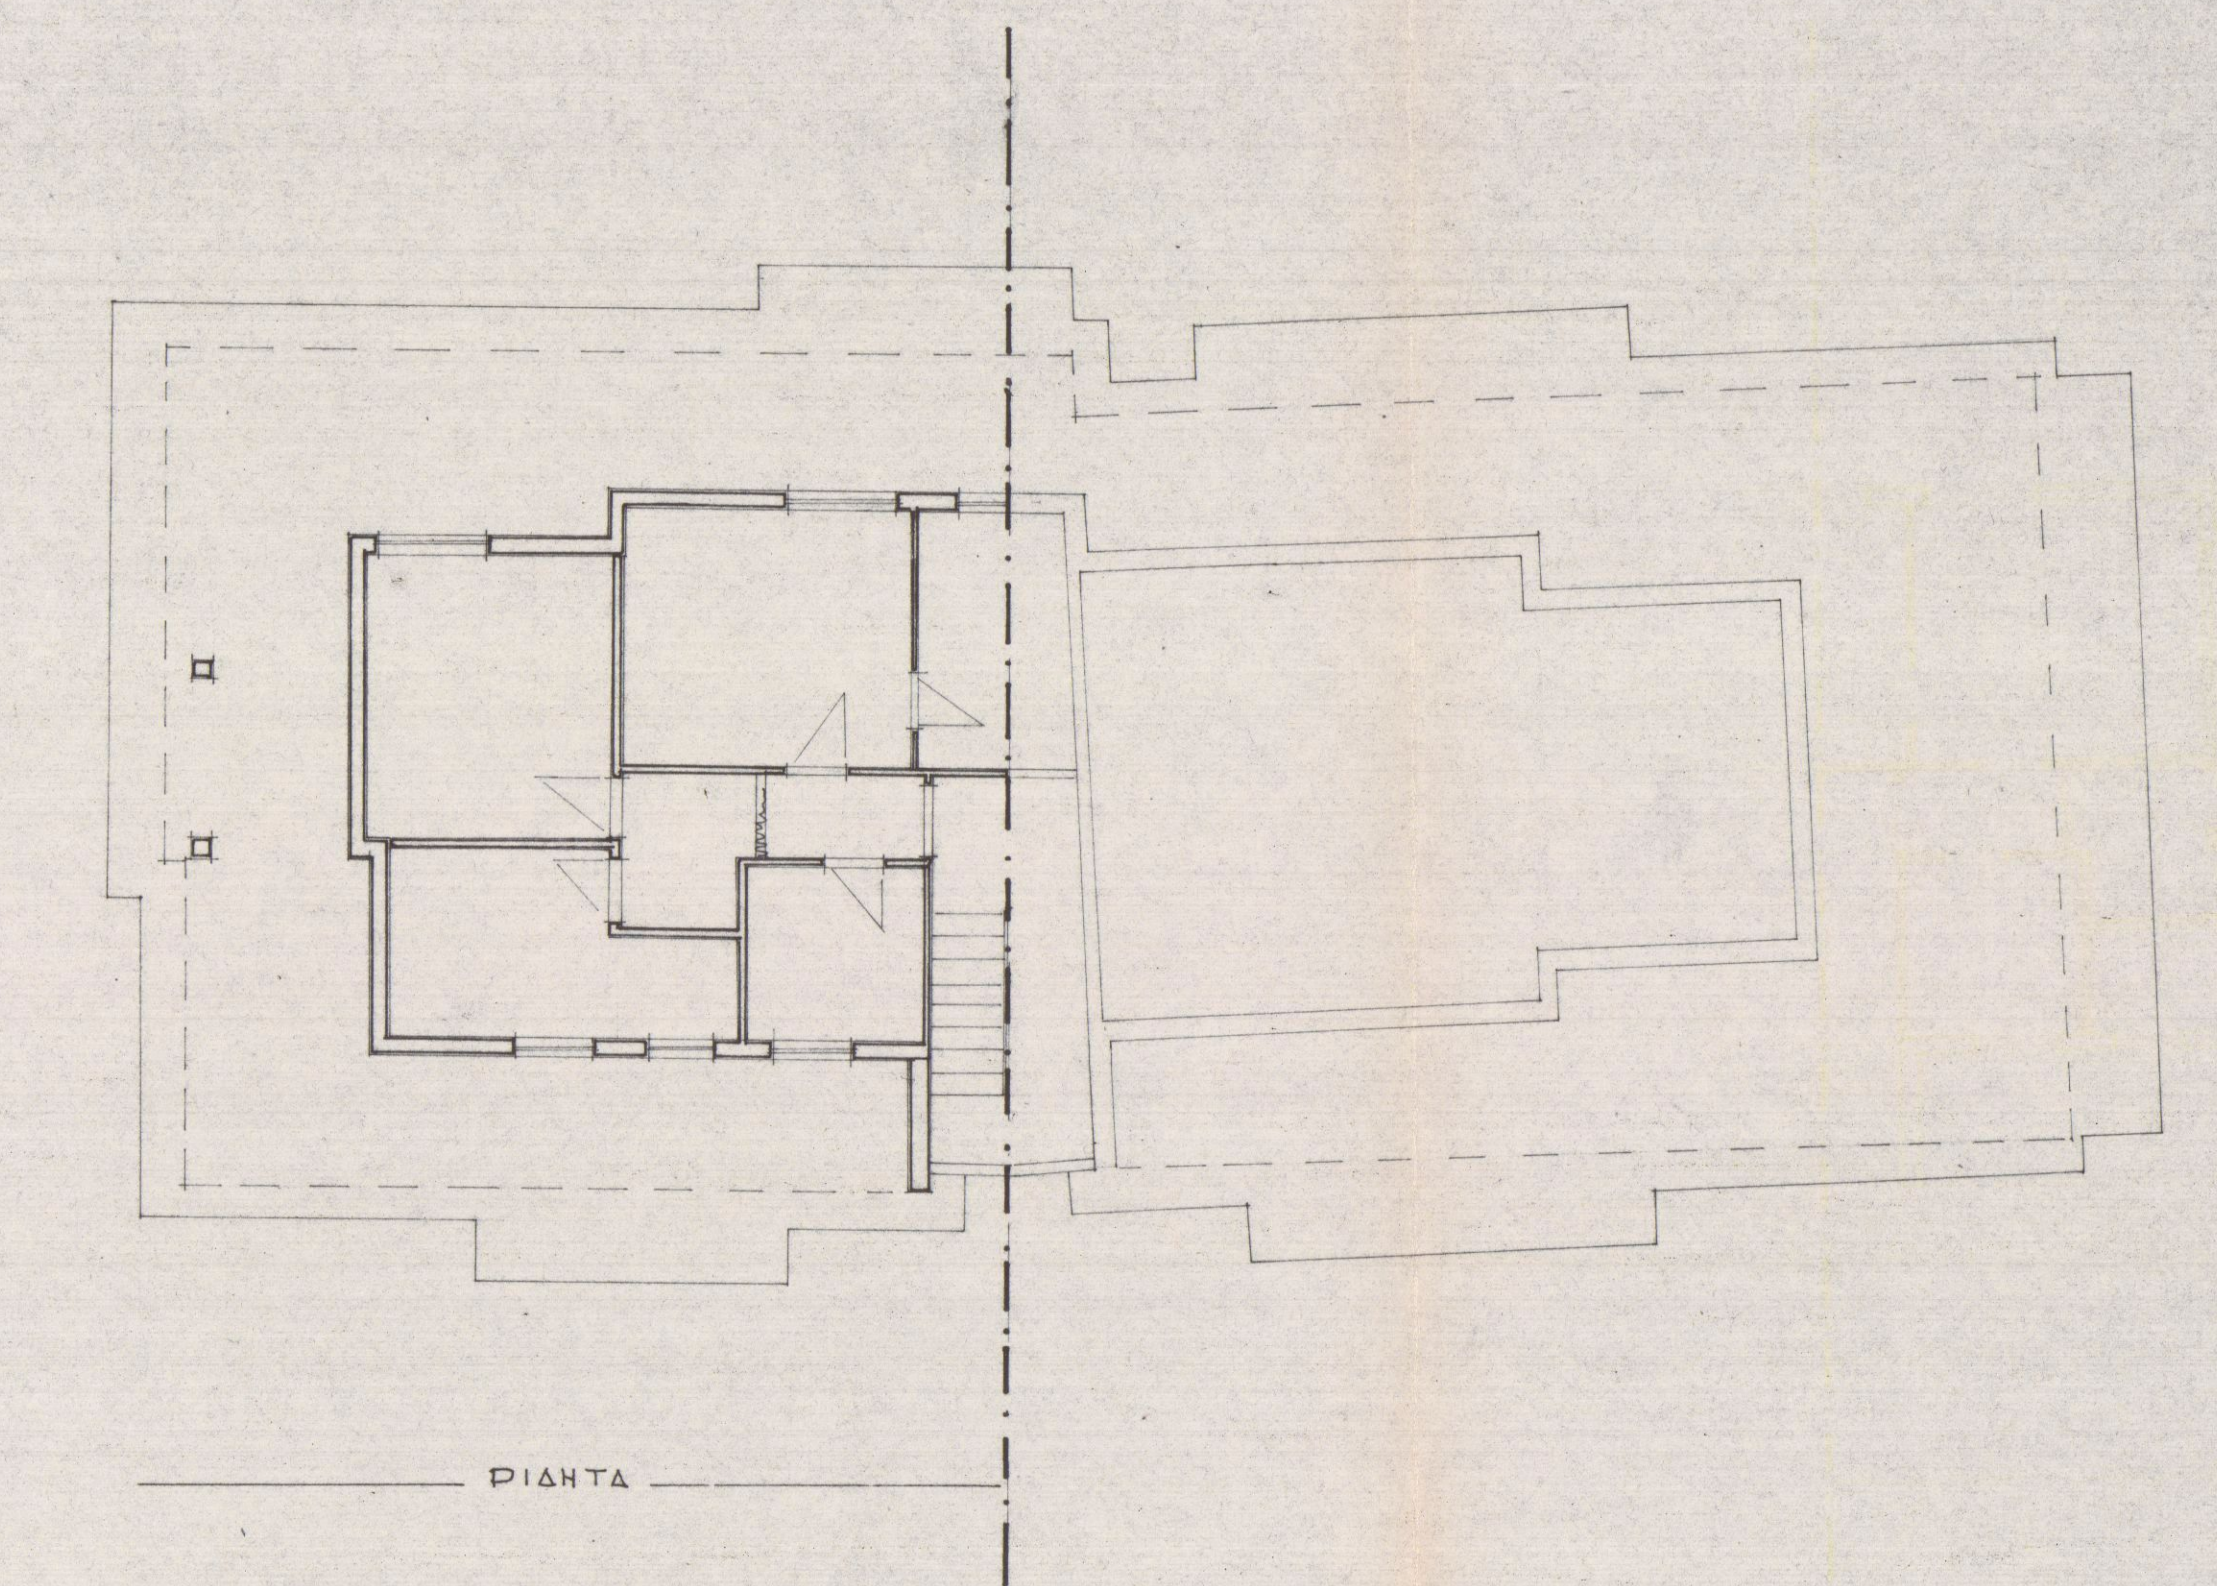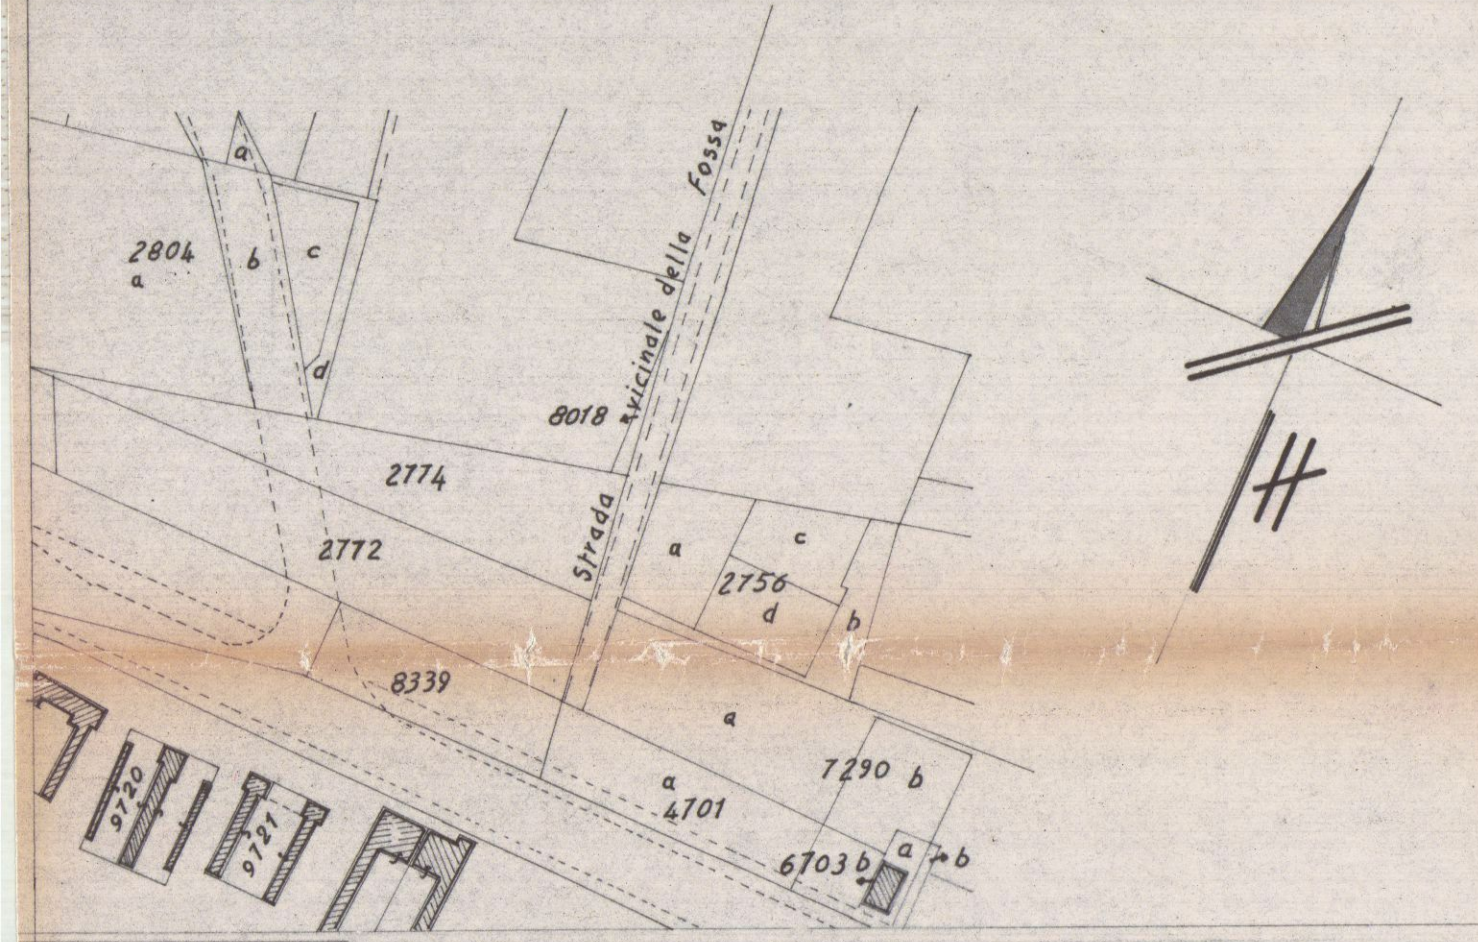

PIANTA

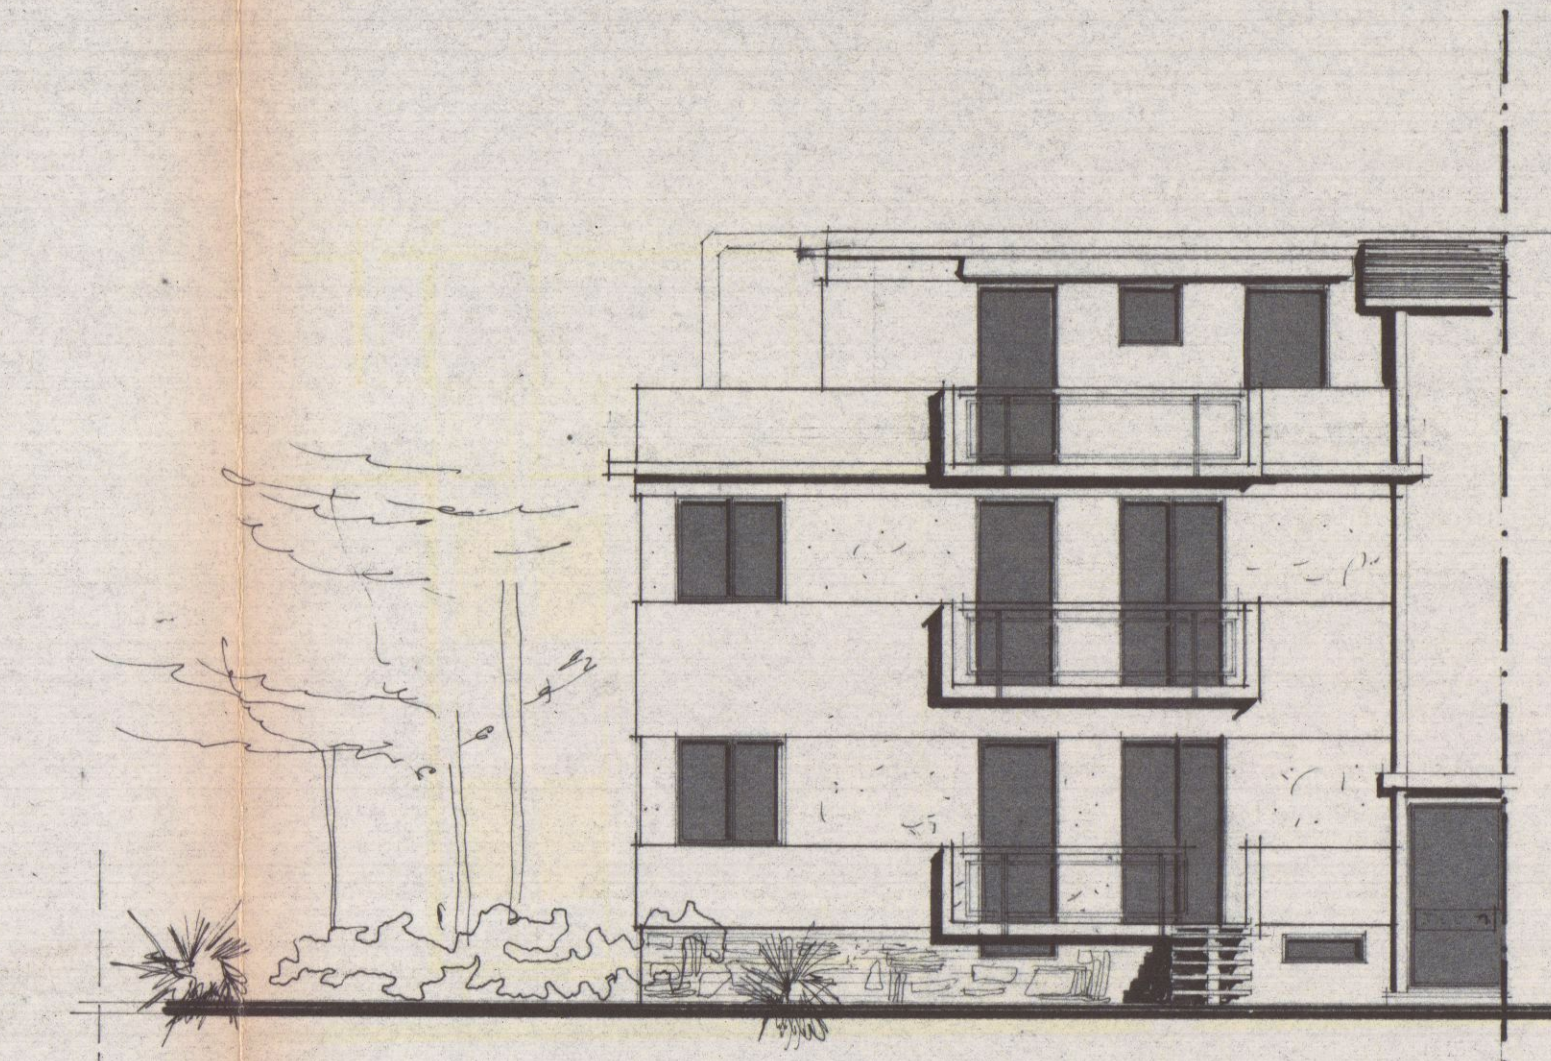


PROSPETTO LATO SPEZIA

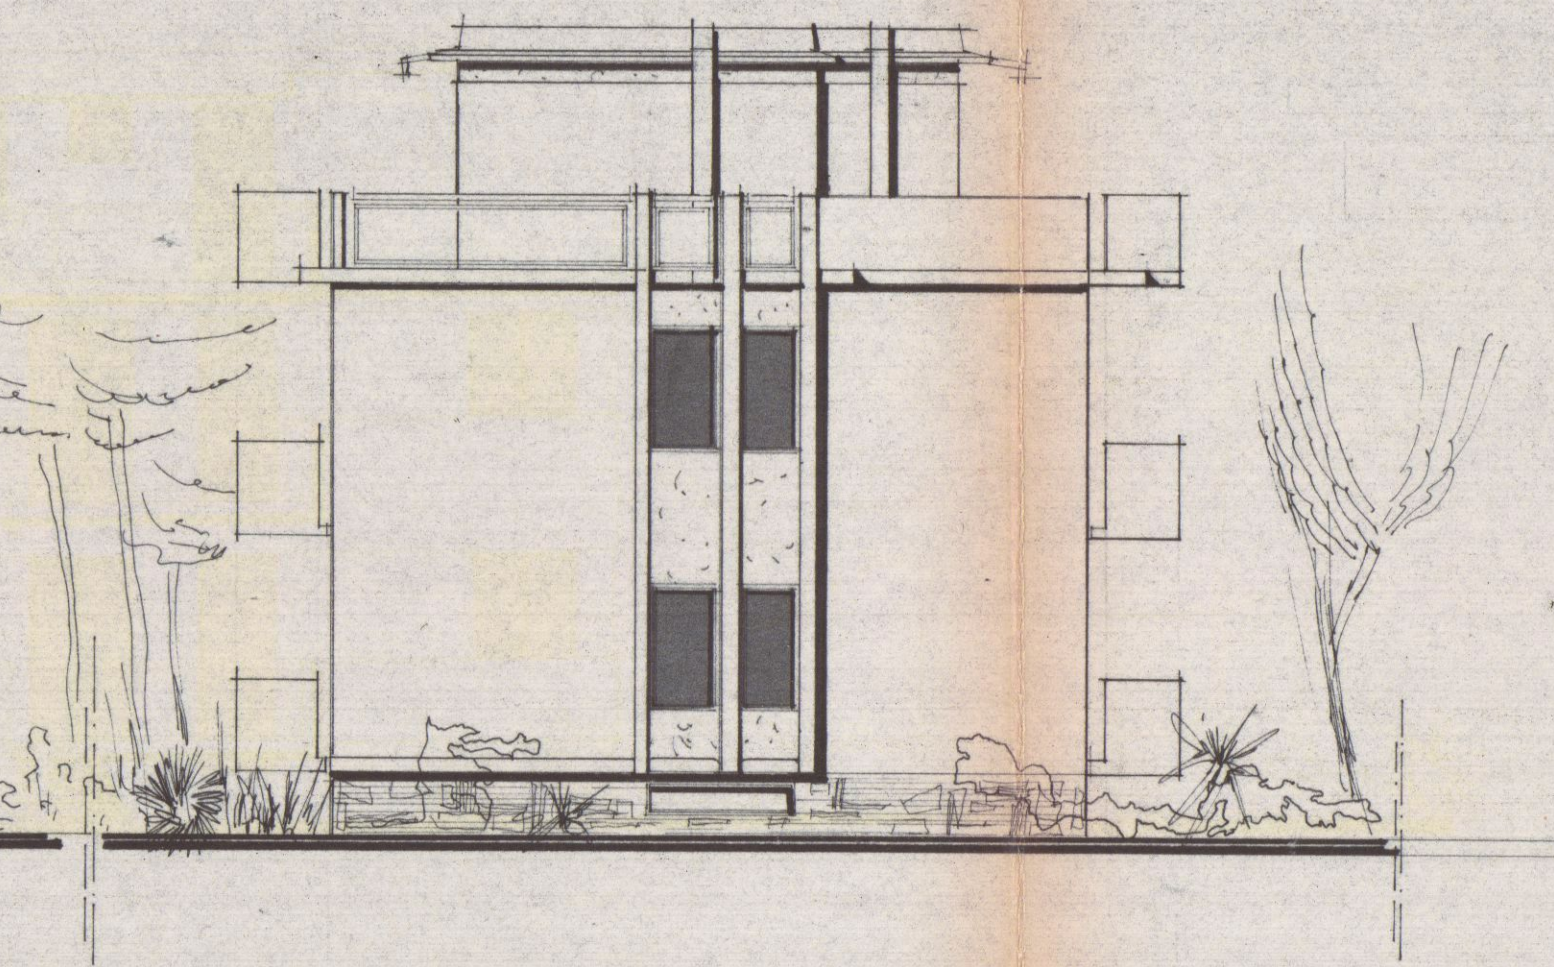


PROSPETTO LATO NORD


STATO ATTUALE

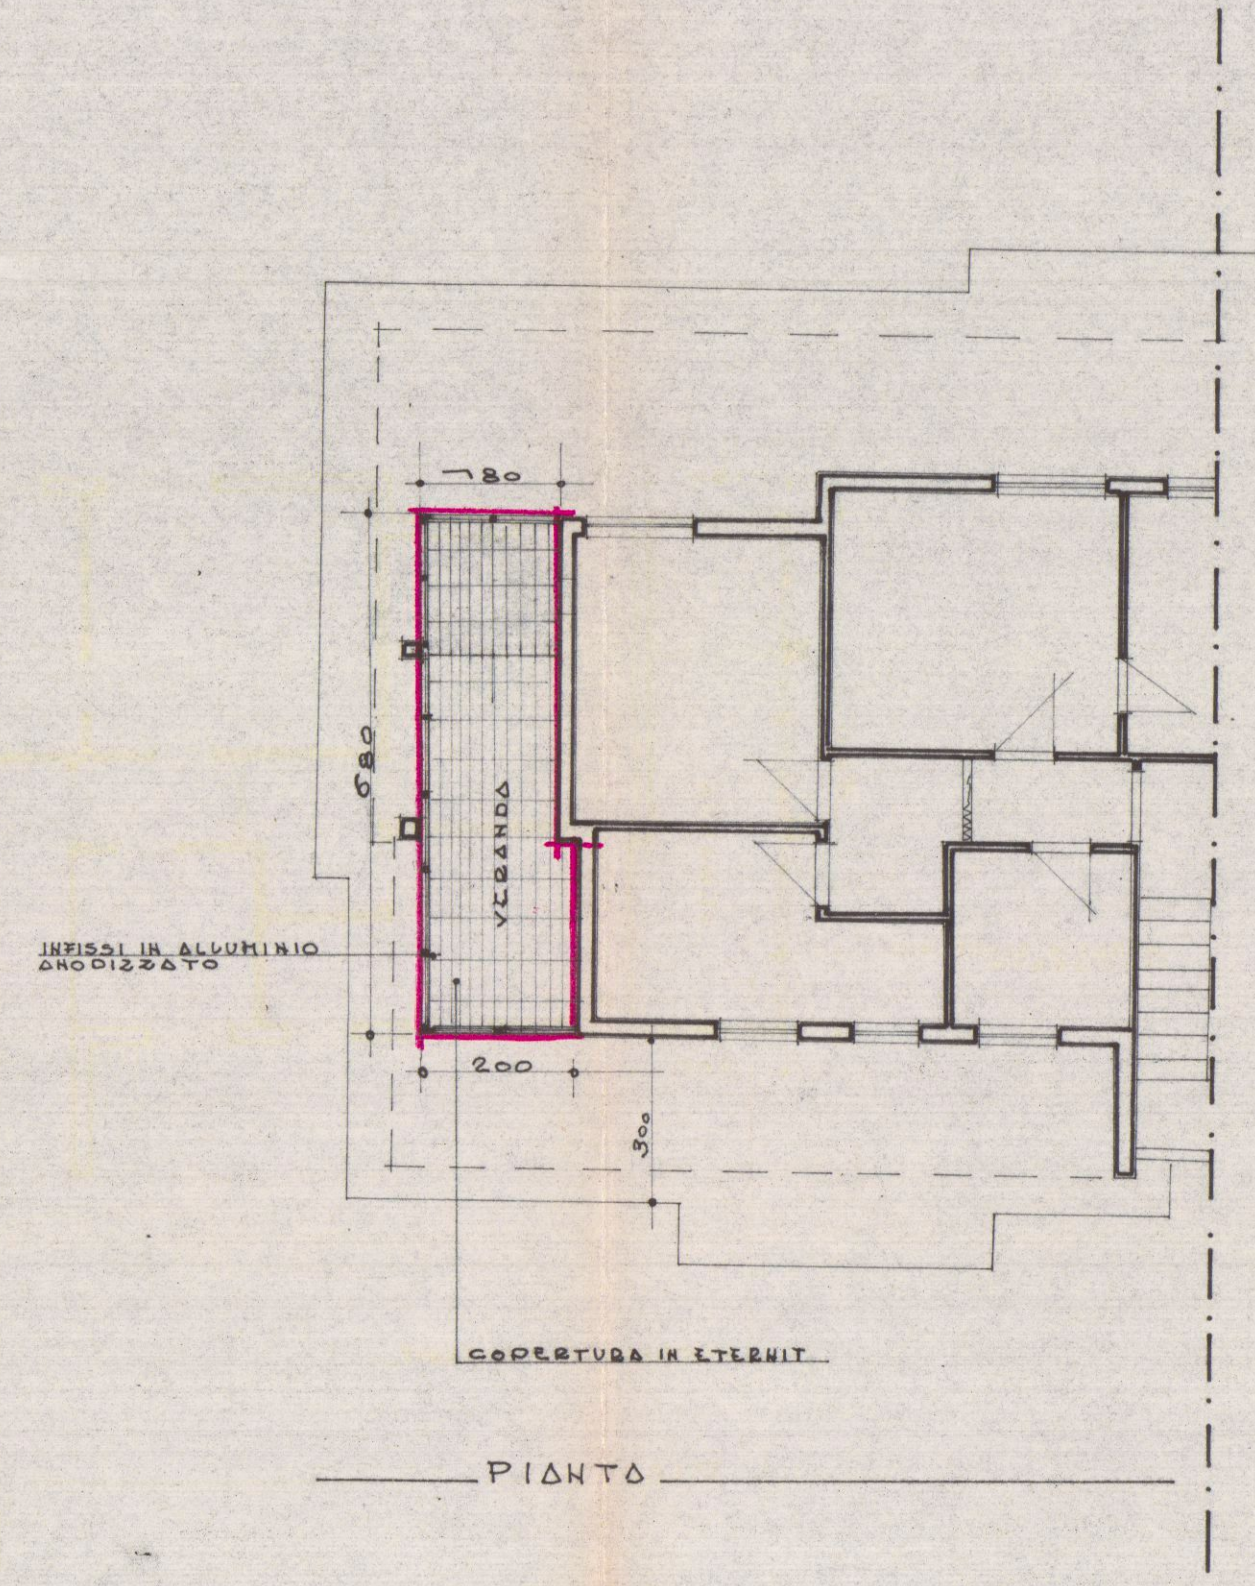

PIANTA

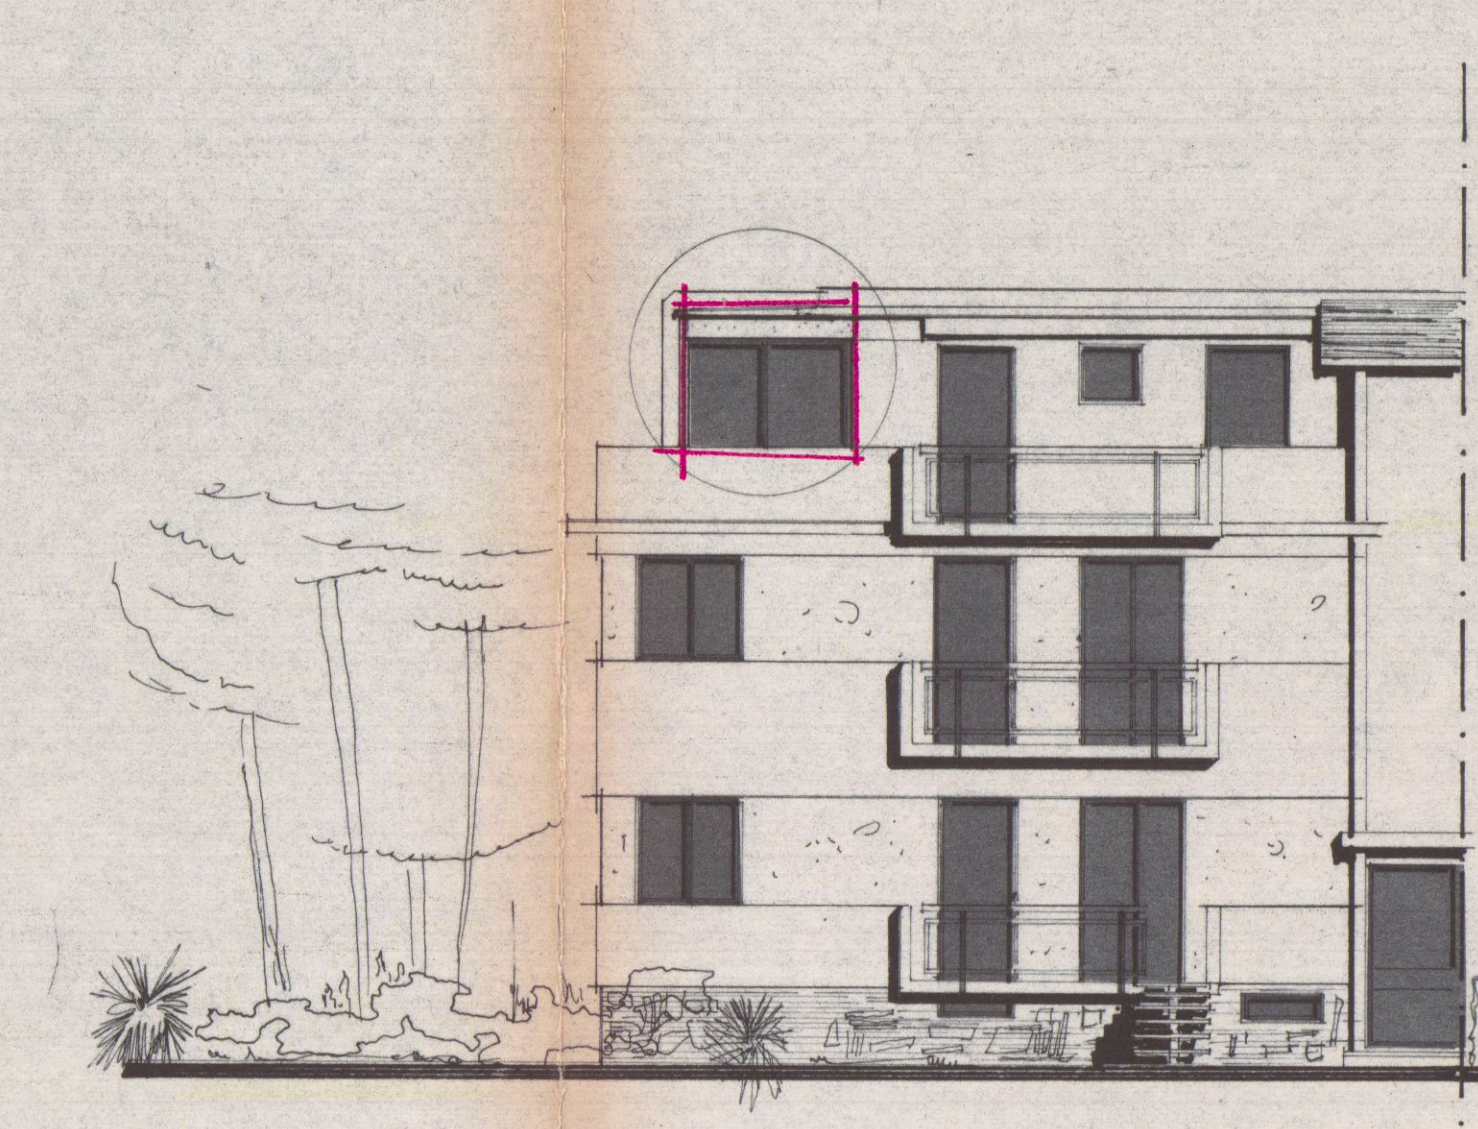

PROSPETTO LATO SPEZIA

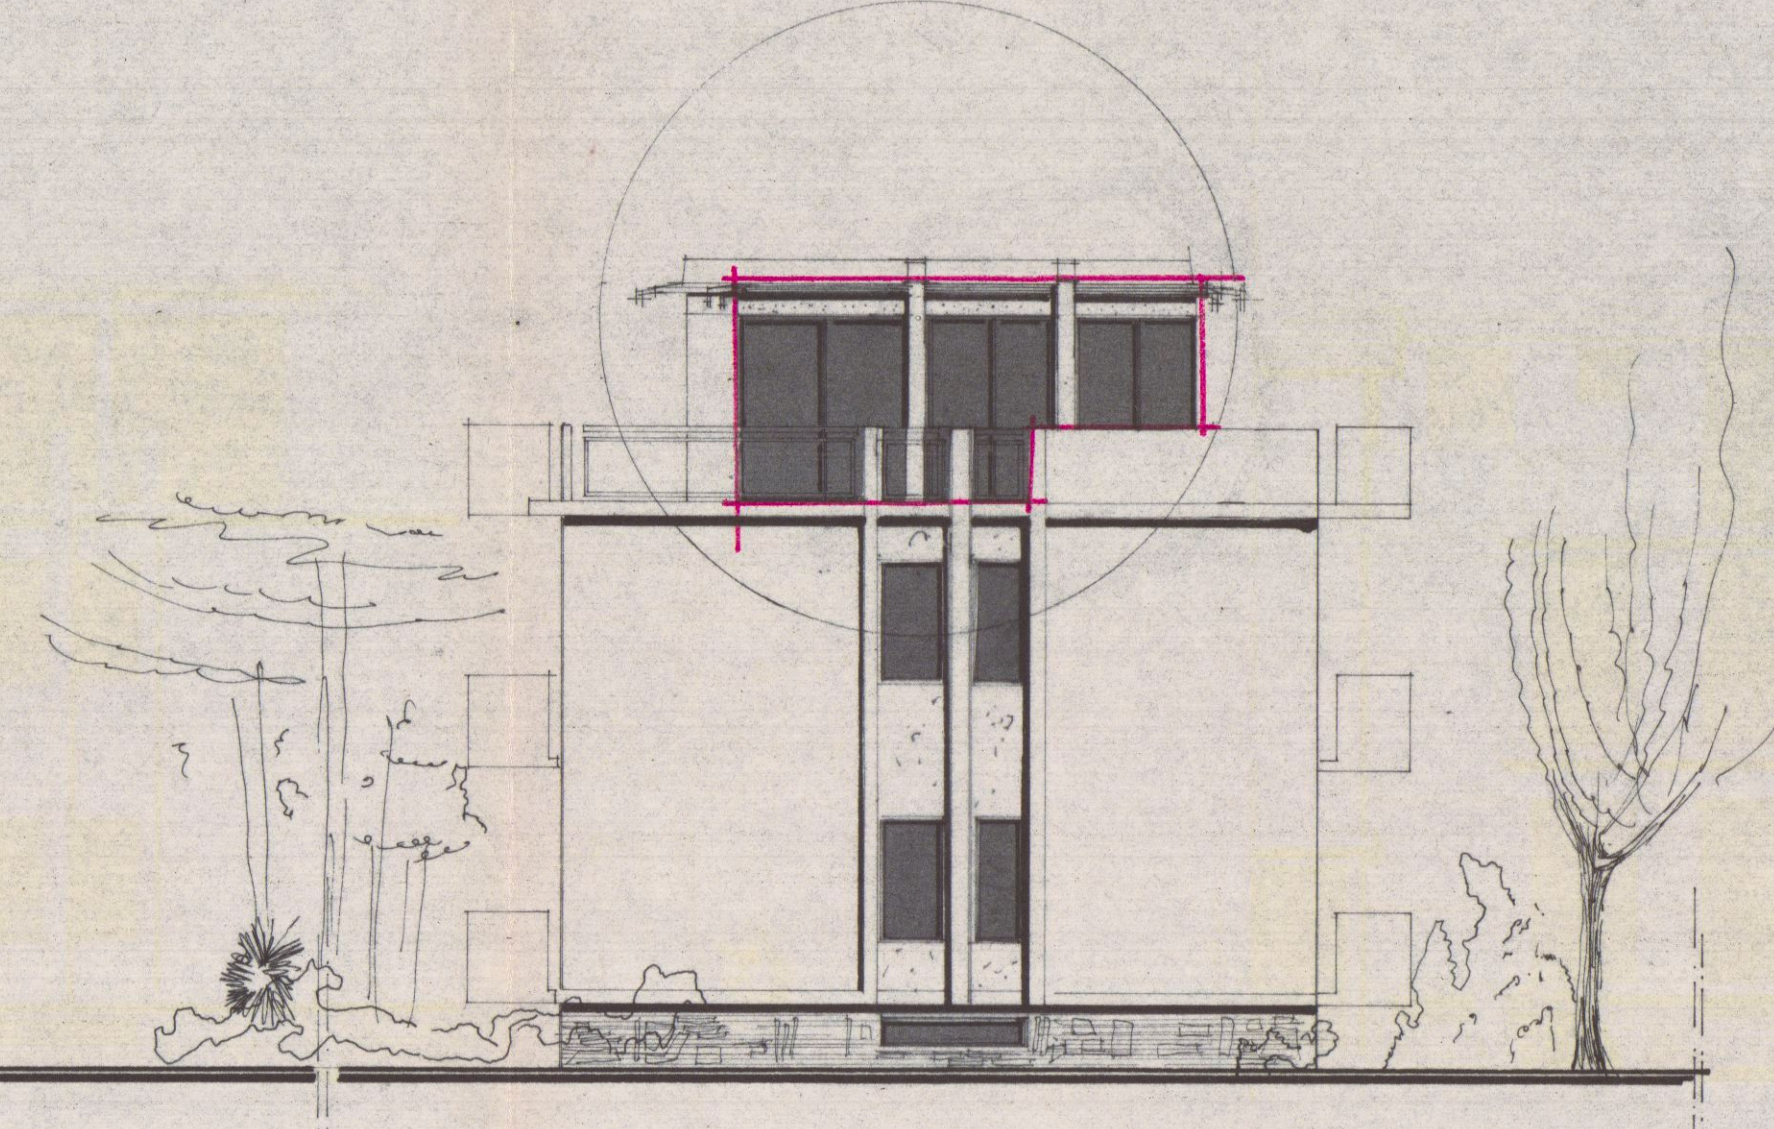

PROSPETTO LATO NORD


STATO DI PROGETTO

COMUNE DI CARRARA
LOC. MARINA
SEZ. A - F: 78 MAP. 274/2
2803/b



2^a Soluzione

RESPINTO


Stralcio catastale
Scala 1:2000

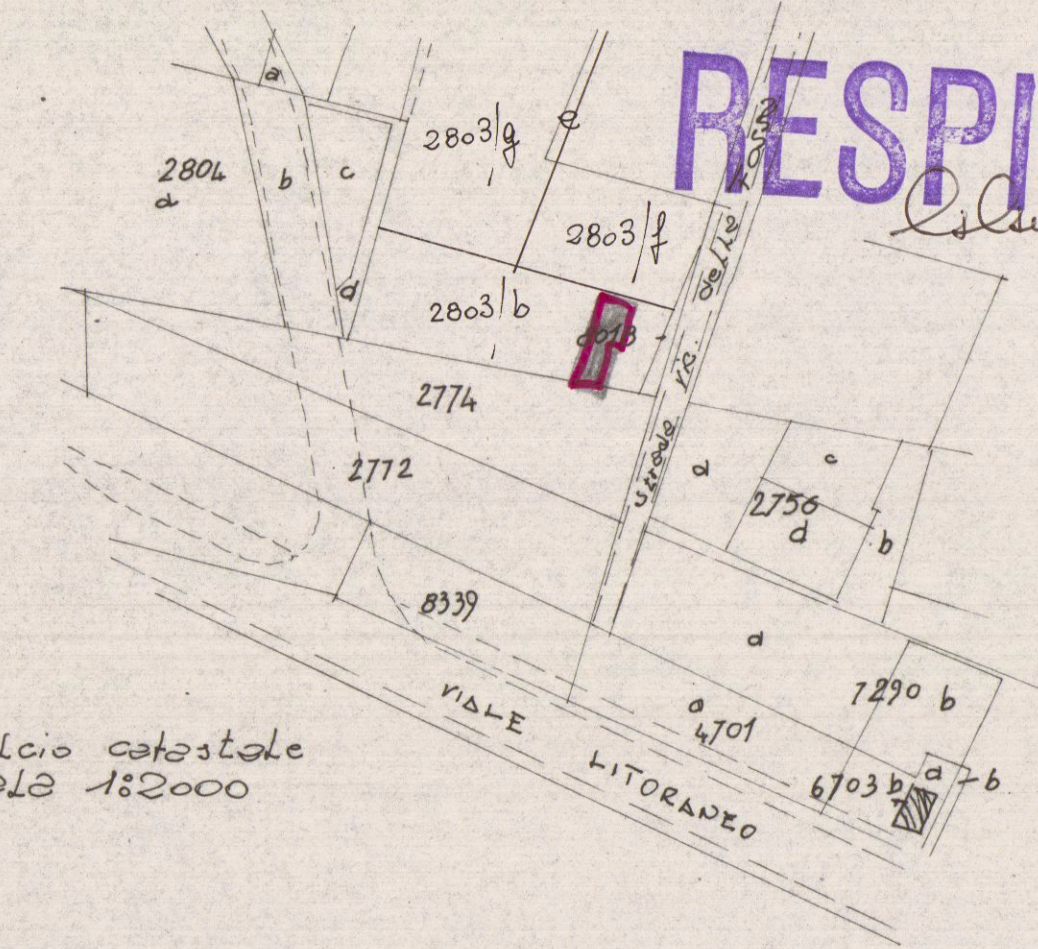


PROGETTO: DI VERANDA
DA ERIQERSI AL PIANO ATICO
DEL FABBRICATO SITO IN MARINA
DI CARRARA - VIA DELLA FOSSA
MAESTRA -
PROPRIETARIO SIG. DAMICO NICOLA

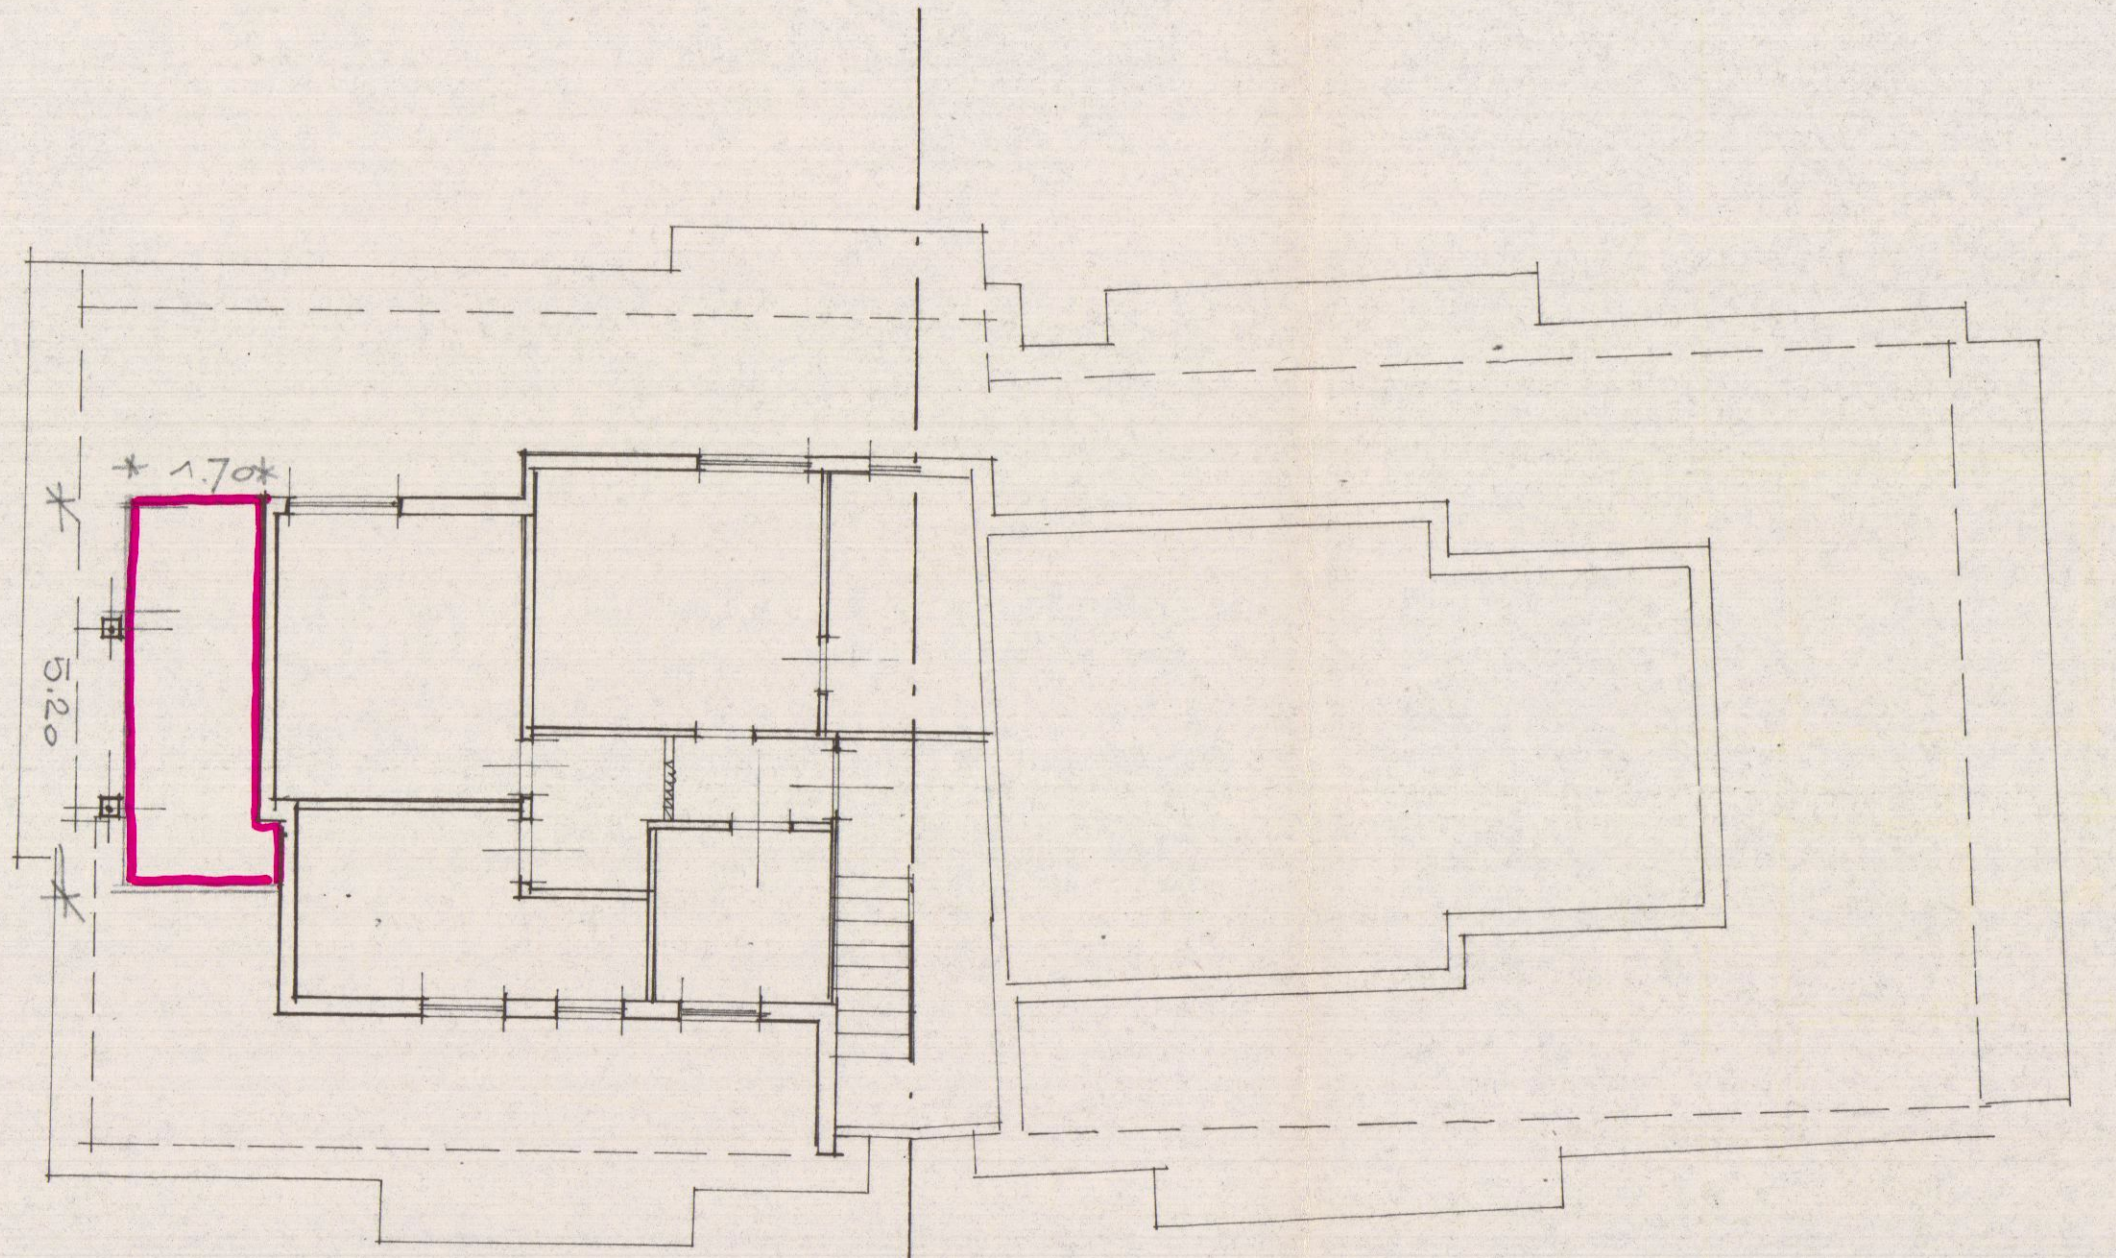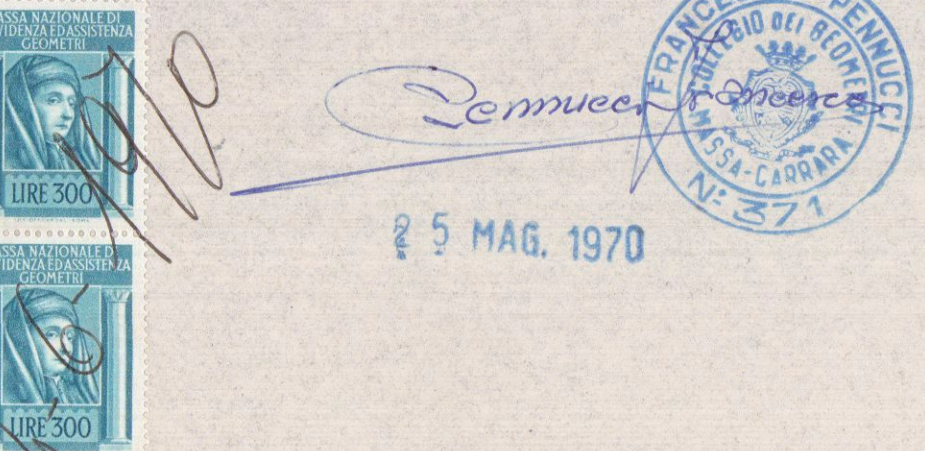


PIANTA

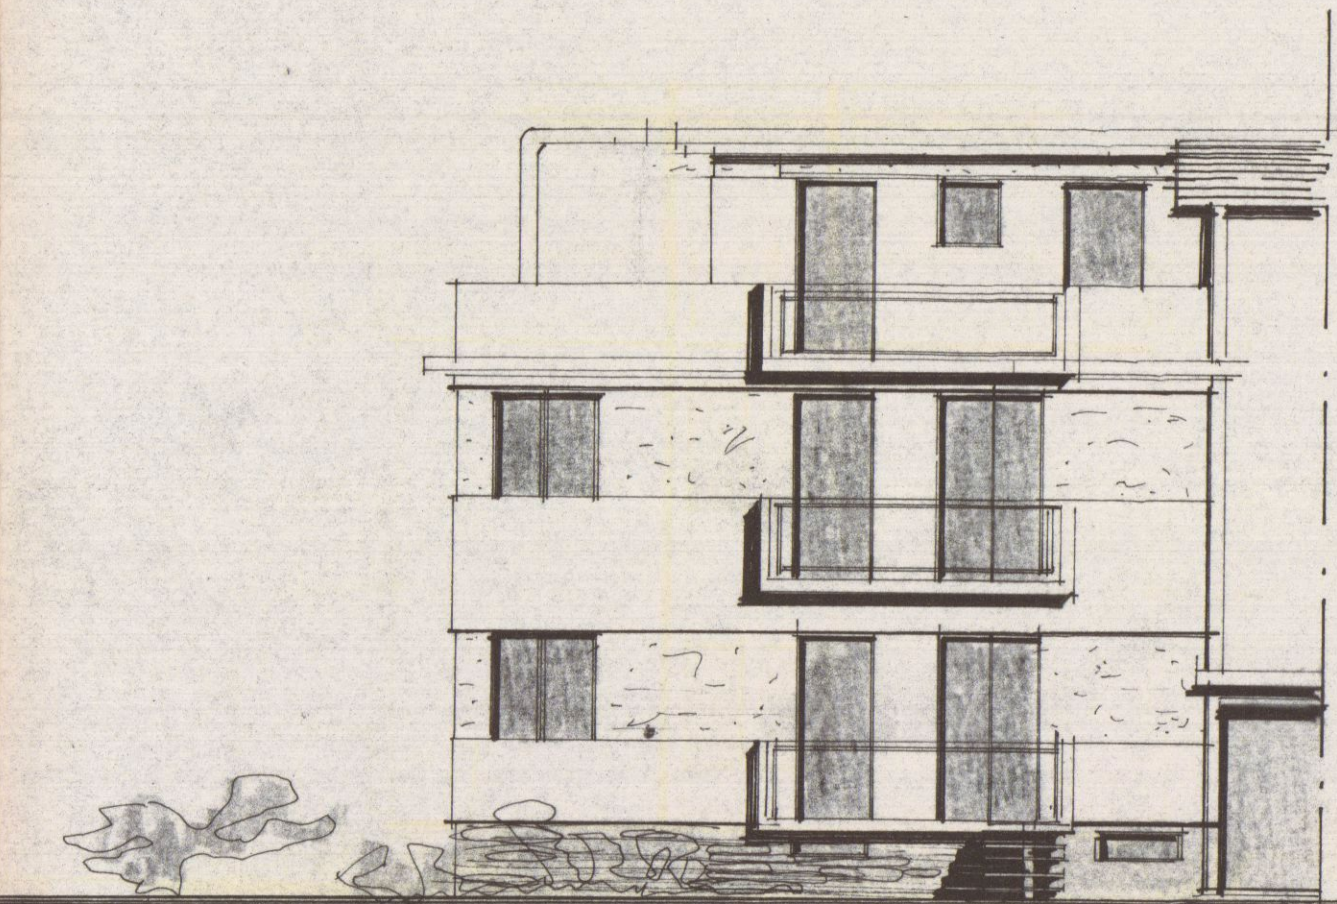


LATO OVEST ESISTENTE

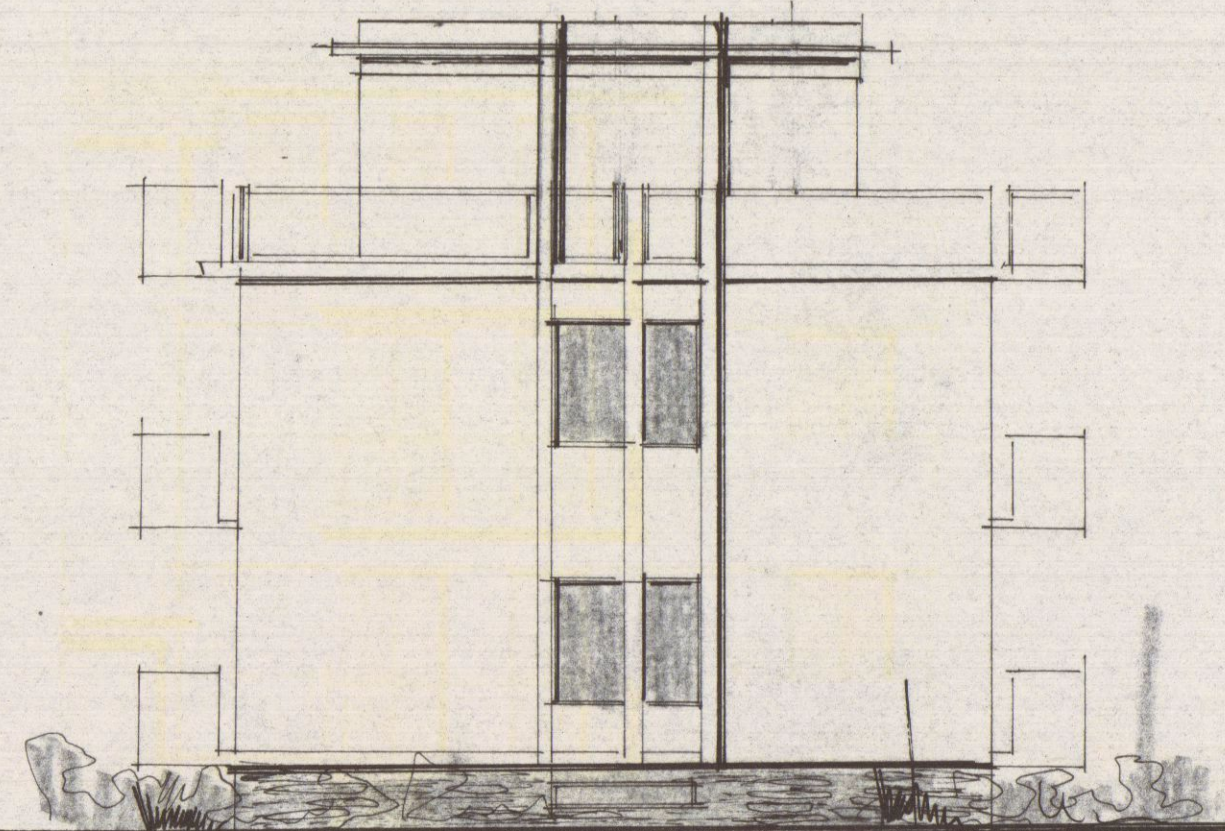

LATO NORD ESISTENTE

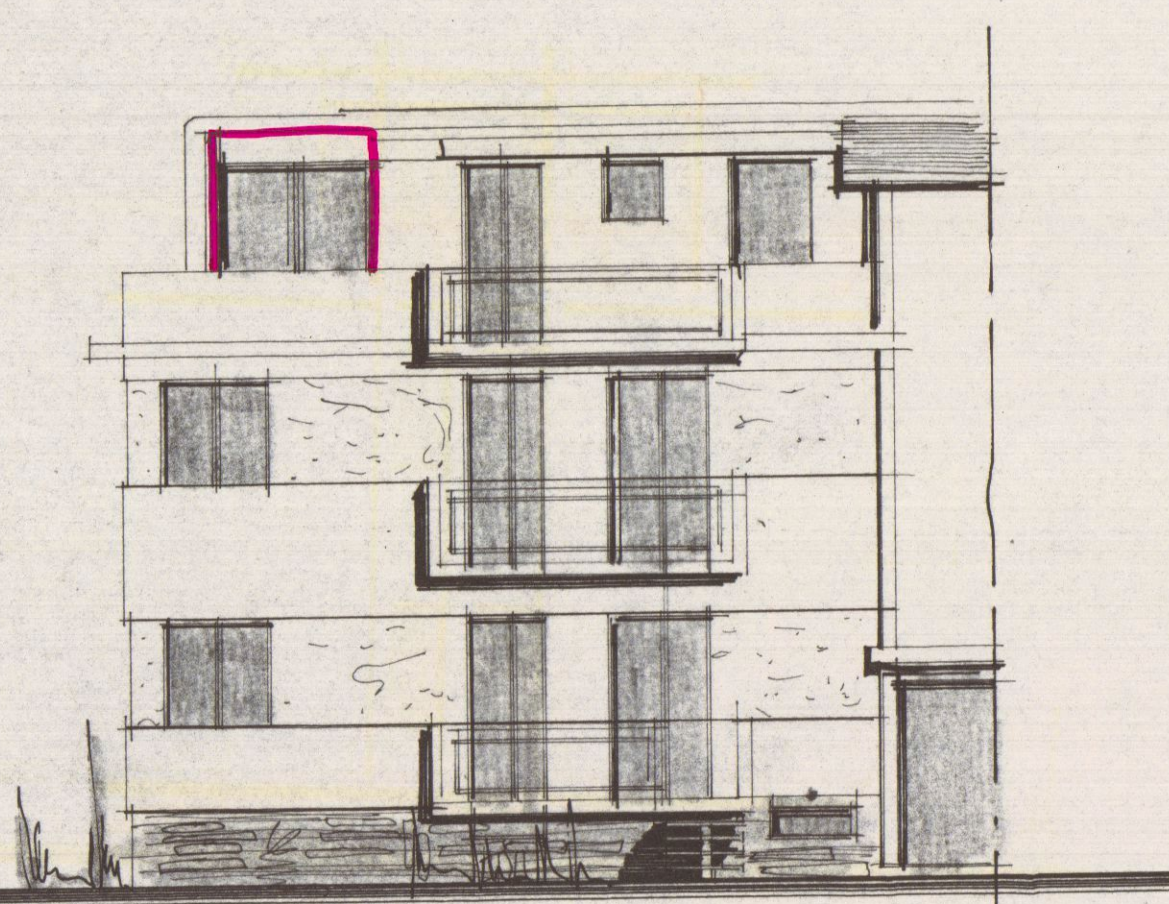

LATO OVEST MODIFICATO

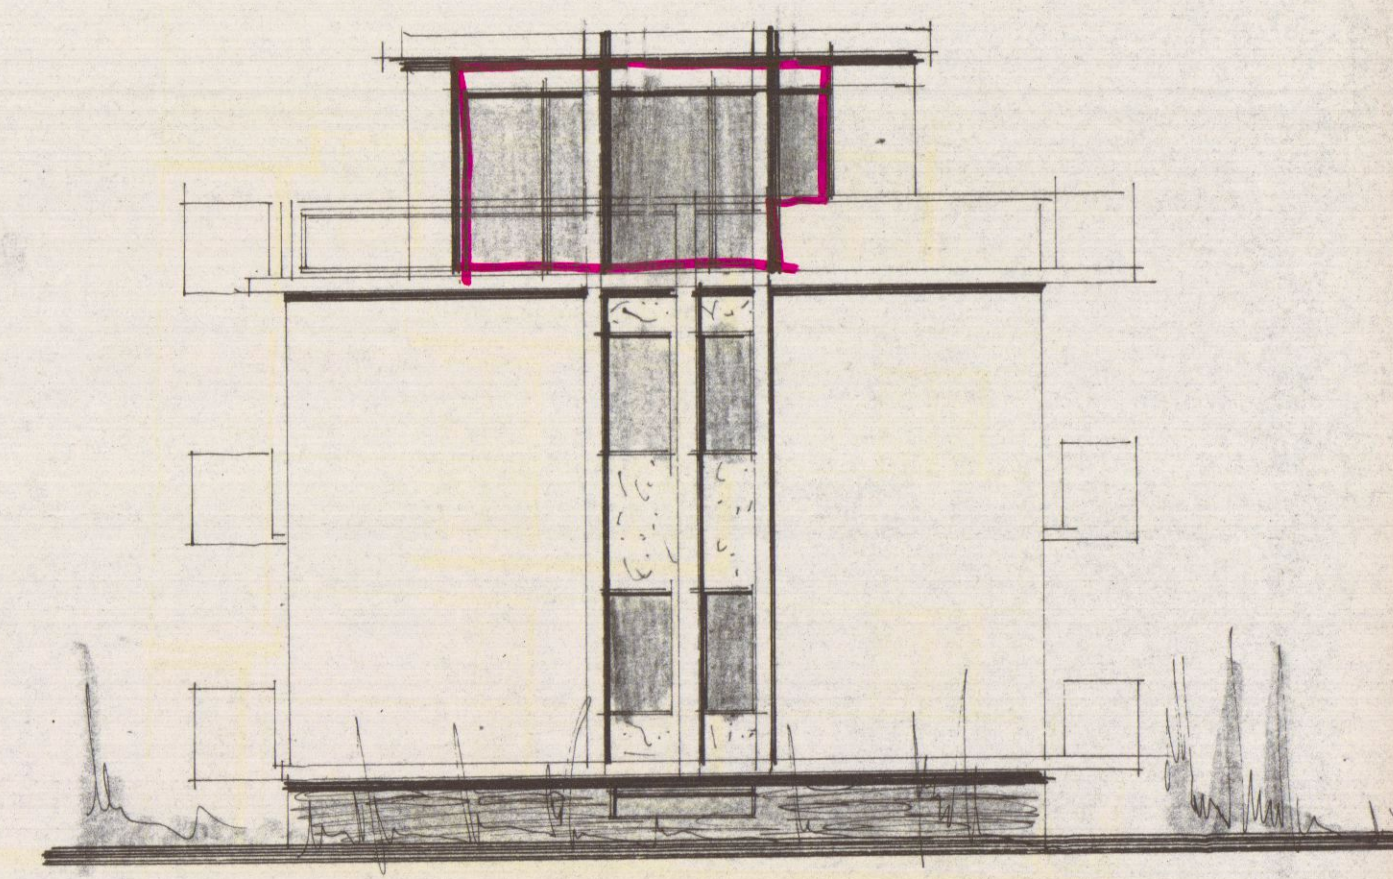

LATO NORD MODIFICATO