

STUDIO TECNICO
Matteo

INGEGNERE
DIAMANTI

Avenza-Carrara (MS)-via C. e G. Storza nr. 20 Tel. 340/7309271

COMMITTENTE:
**ULIVI Angela, Paolo e
ROSSI Michele**

DATA
03.11.2016

SCALE
1:100
1:2000

TAVOLA
1

PROGETTO:
Adeguamento igienico sanitario di uno dei due alloggi
ubicati nel fabbricato e nuova sistemazione esterna per
consentire l'accesso carrabile all'area antistante il fabbricato
con creazione di posti auto ad una fabbrica sito in via
Codena nr. 23, ubicato nel Comune di Carrara.

ORDINE DEGLI INGEGNERI
PROFESSIONE DI NOME VERBALE
Dott. Ing. Matteo Diamanti
P. N. 1274


TIMBRIO e FIRMA Progettista:

OGGETTO TAVOLA:
Piante, prospetti, sezioni ed estratto
planimetrico.

FIRMA Compitente:








STATO LICENZIATO

PIANTA PIANO
TERRA

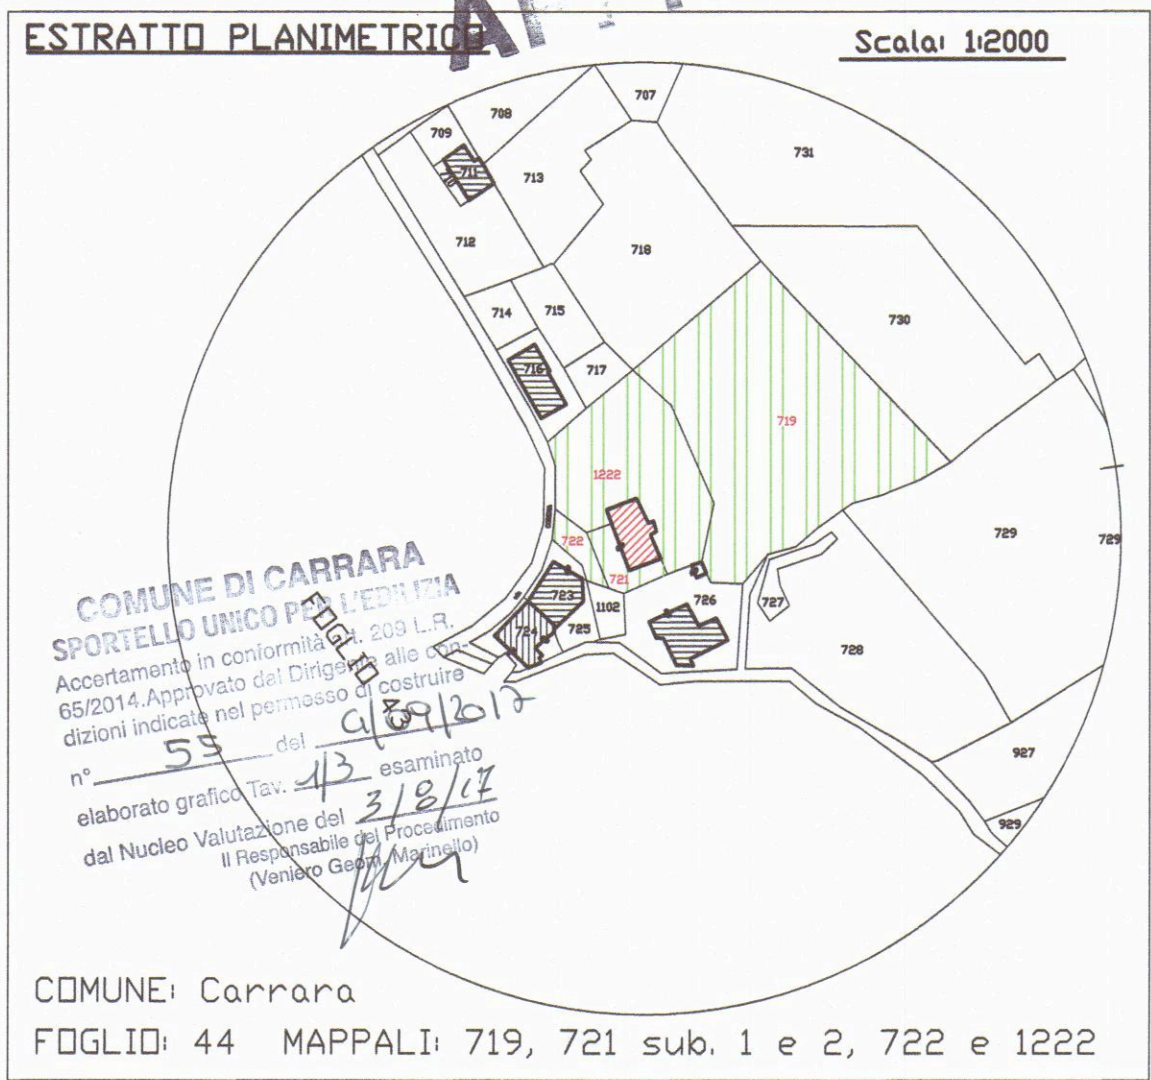

Parti non soggette
all'intervento

COMUNE DI CARRARA
13 MAR. 2017
*

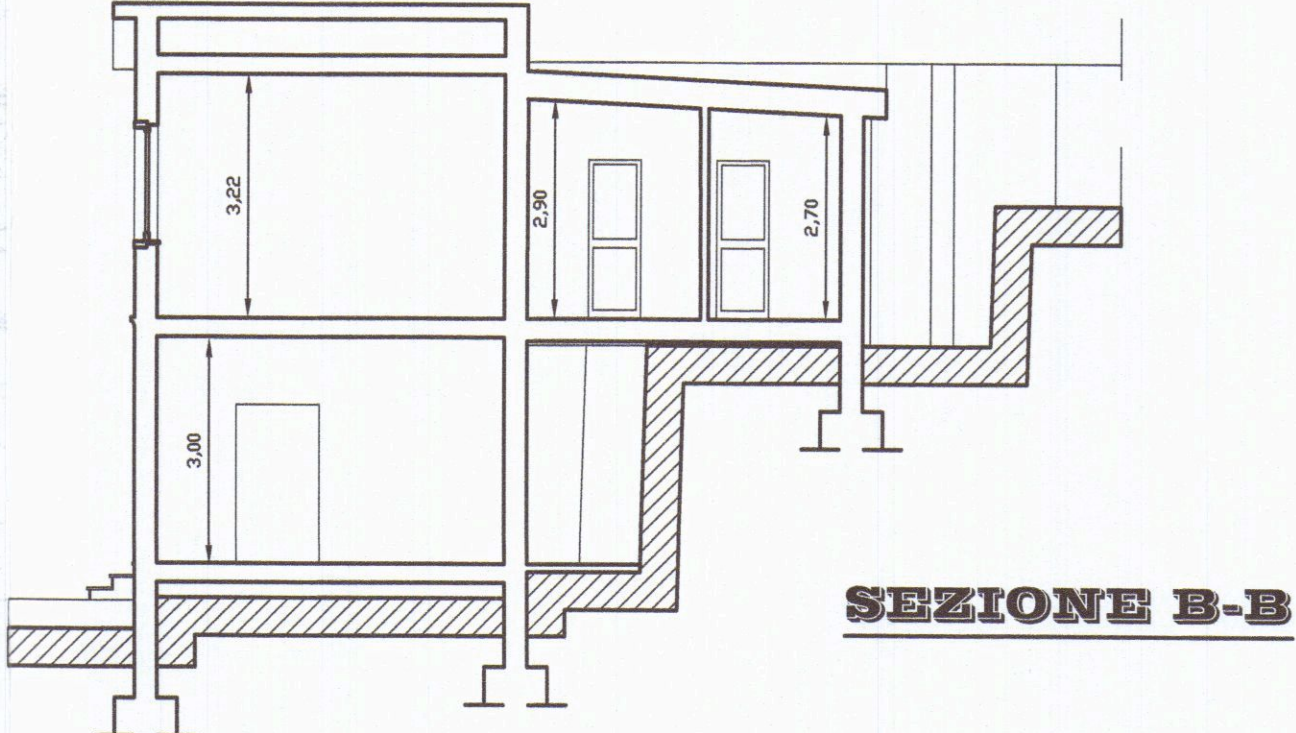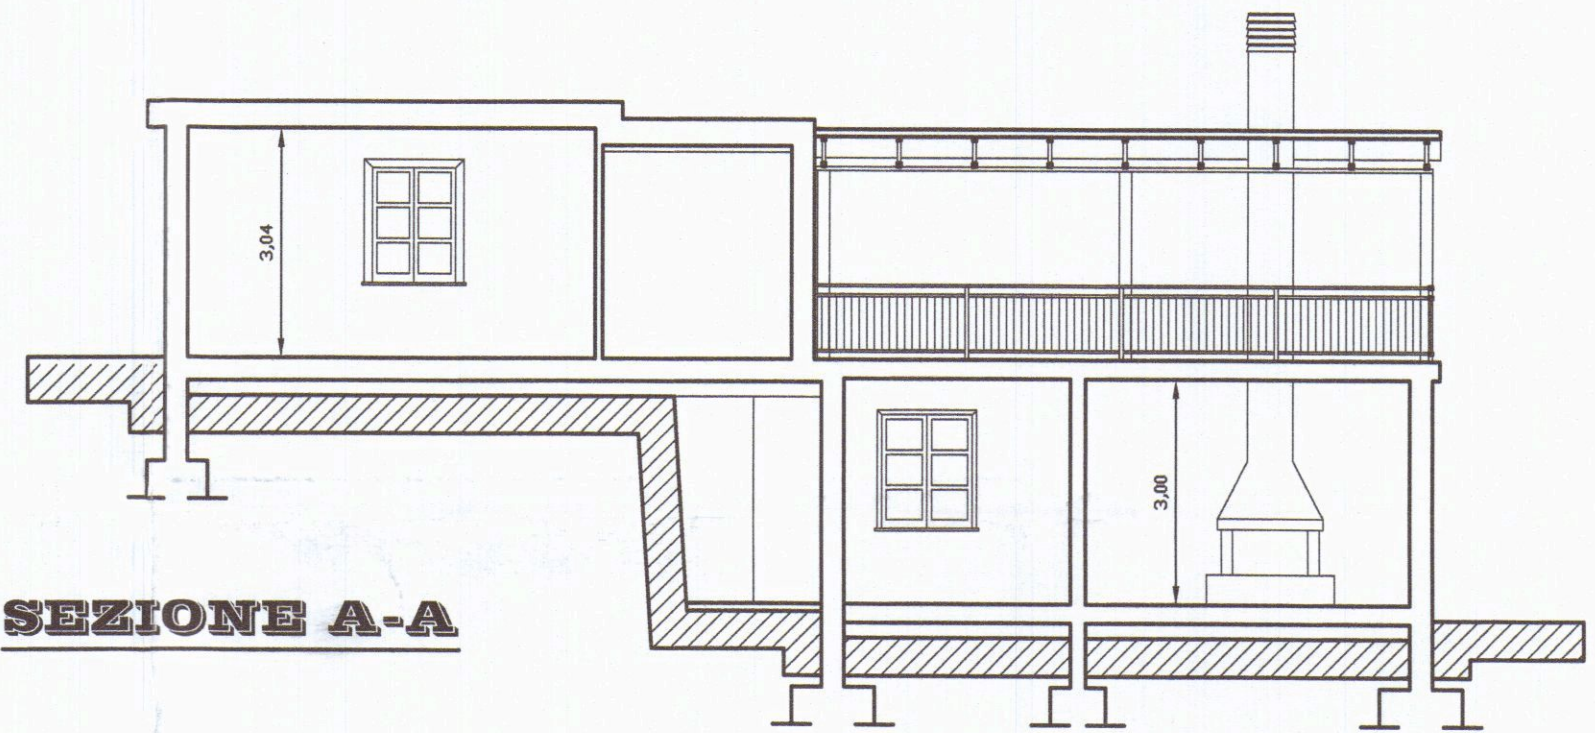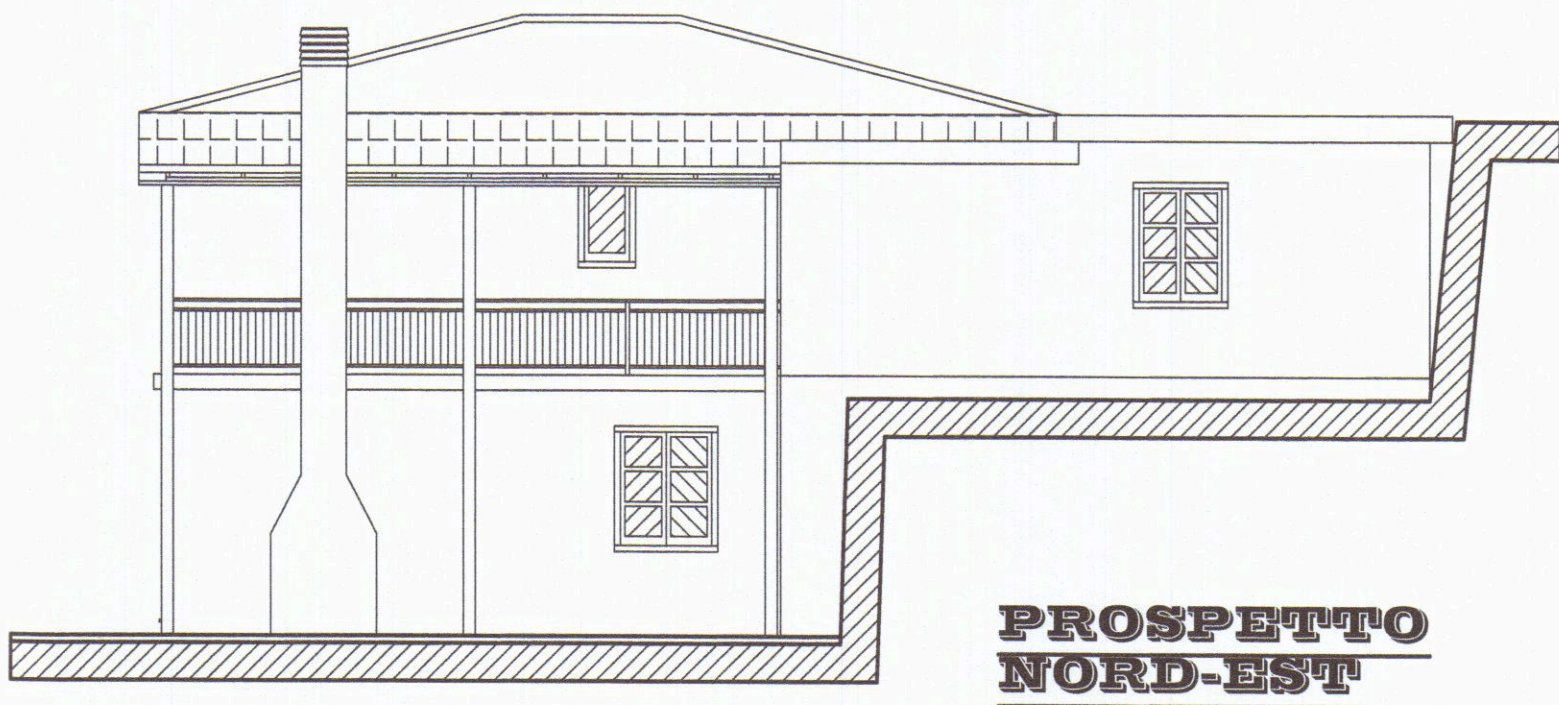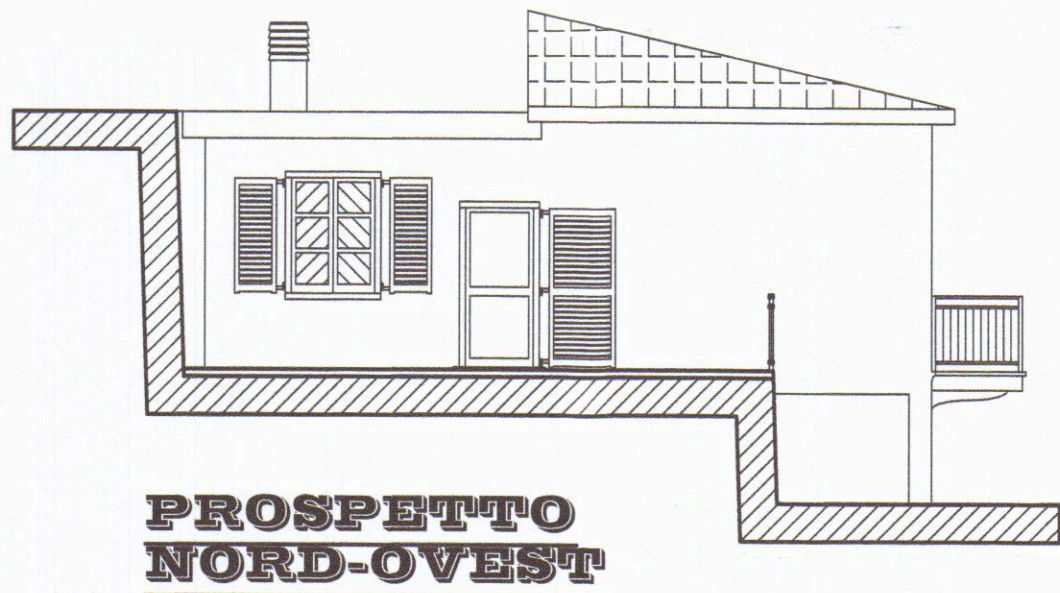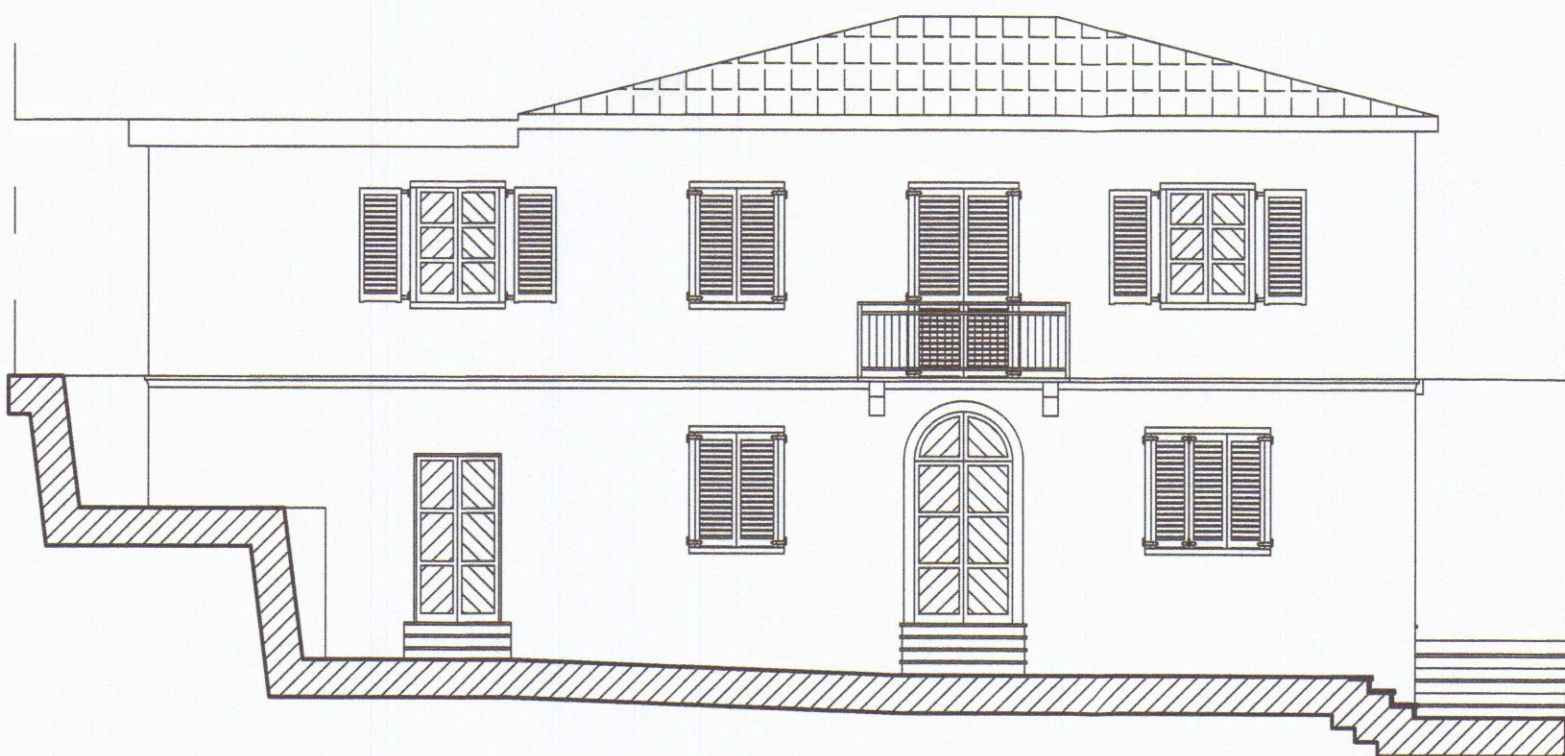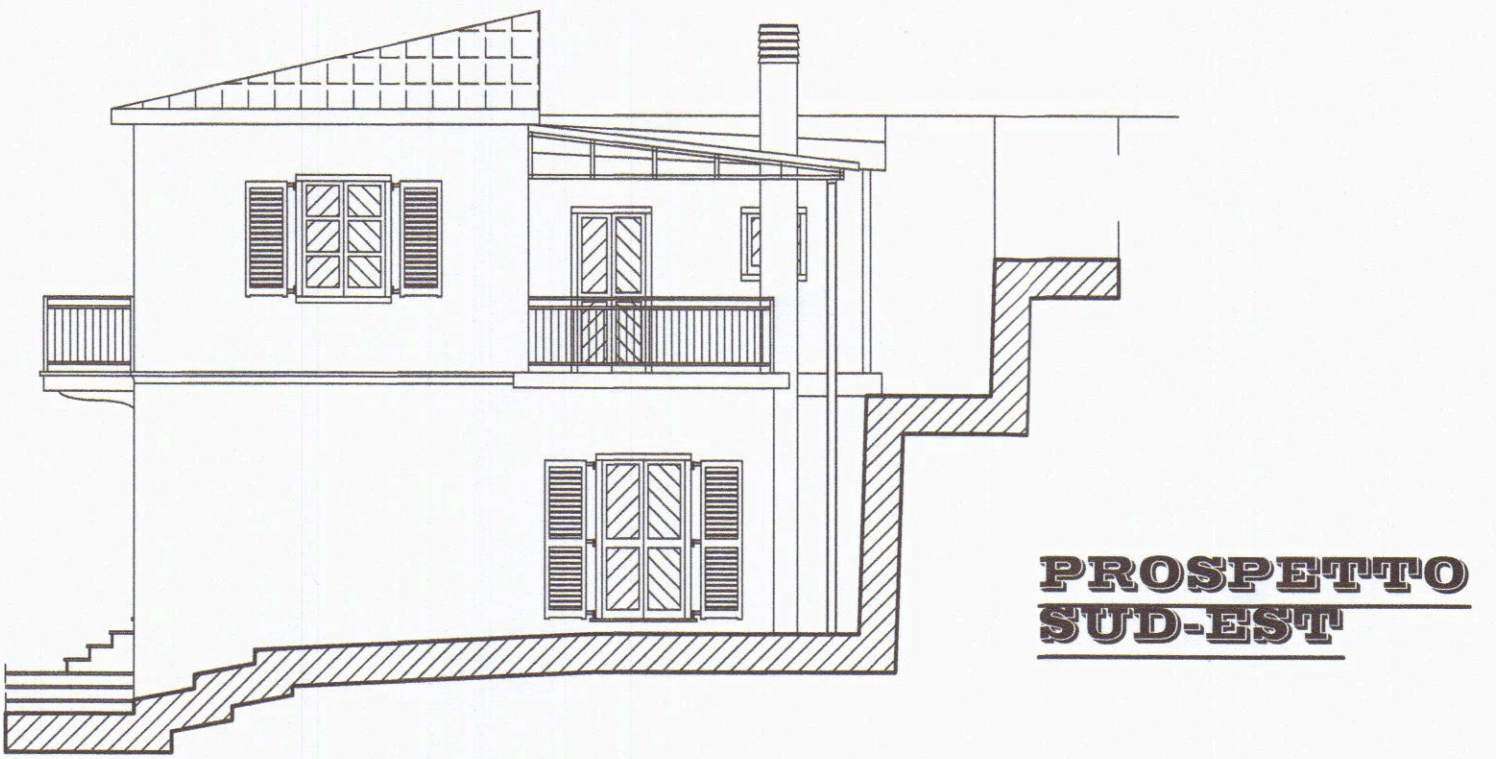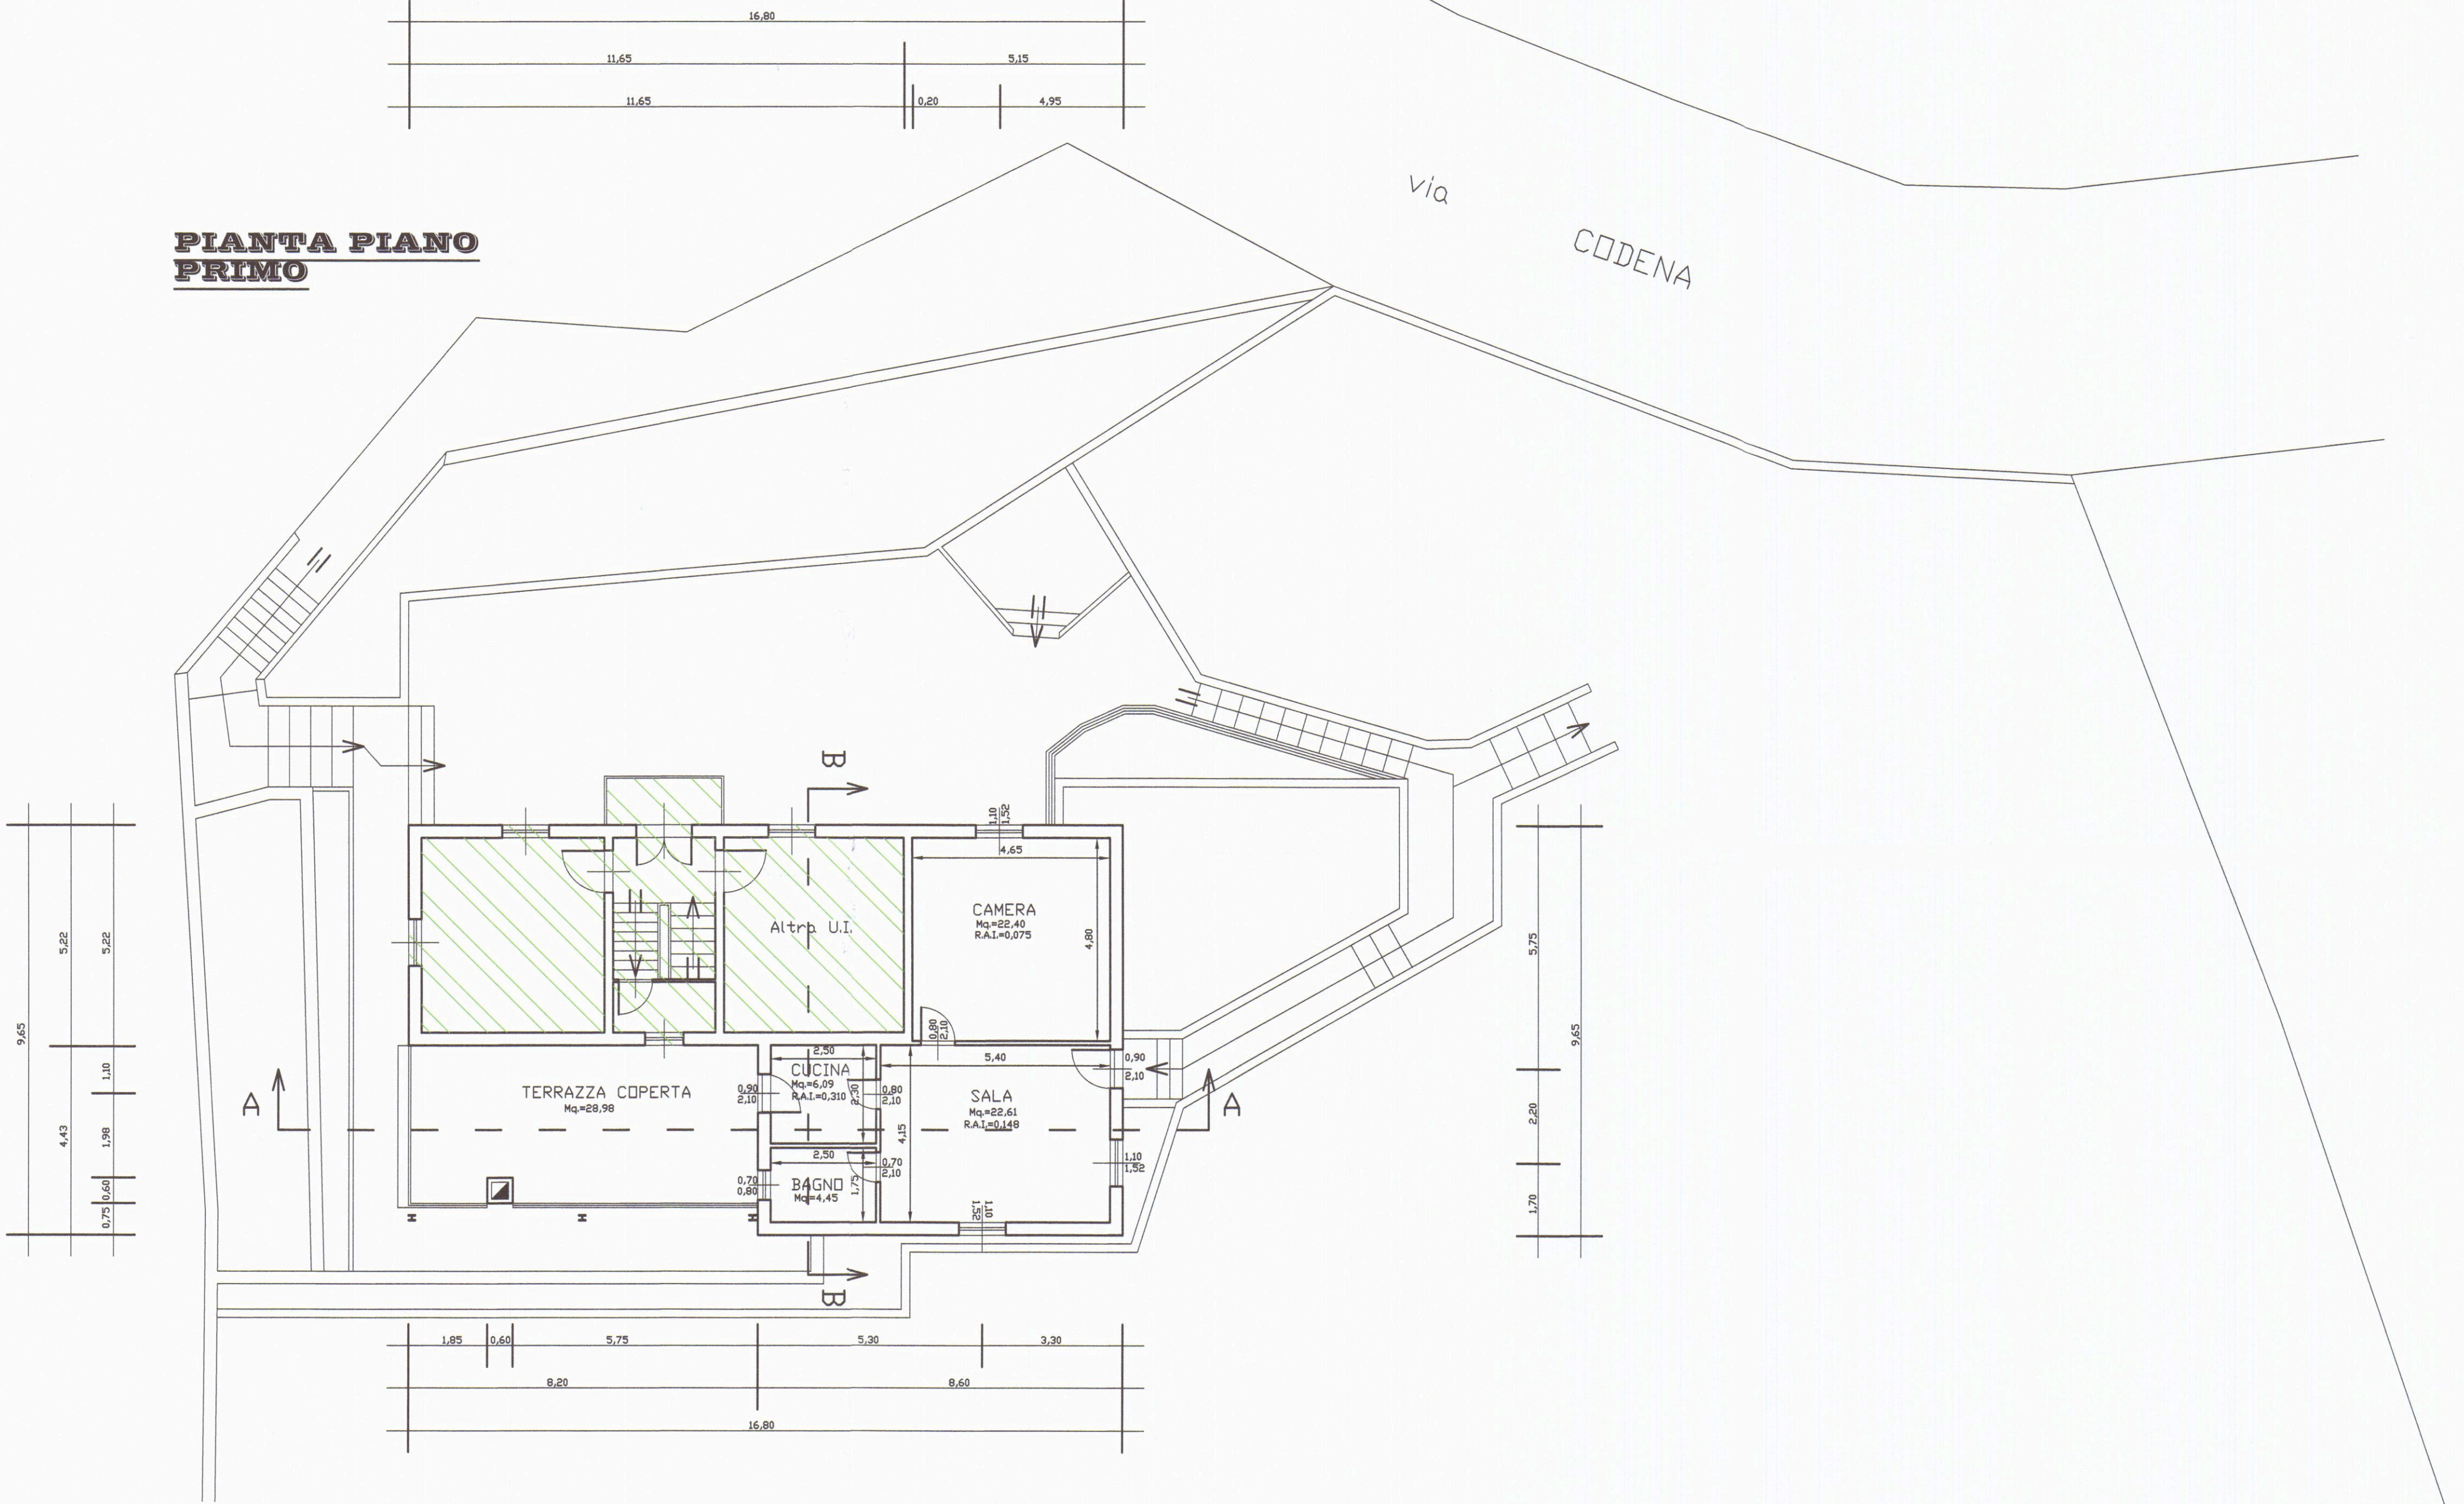

STUDIO TECNICO
Matteo
Avenza-Carrara (MS)-via C. e G. Storza nr. 20 Tel. 940/7309271

INGEGNERE
DIAMANTI
Avenza-Carrara (MS)-via C. e G. Storza nr. 20 Tel. 940/7309271

COMMITTENTE:
ULIVI Angela, Paolo e
ROSSI Michele

DATA
03.11.2016

SCALE
1:2000

TAVOLA
2

PROGETTO:
Adeguamento igienico sanitario di uno dei due alloggi
ubicati nel fabbricato a nuova sistemazione esterna per
consentire l'accesso carrabile all'auto antistante il fabbricato
con creazione di posti auto ad una fabbrica sito in via
Codena nr. 28, ubicato nel Comune di Carrara.


OGGETTO TAVOLA:
Pianta, prospetti, sezioni ed estratto
planimetrico, schema superfici e volumi.

APPROVATO

COMUNE DI CARRARA
10 MAR 2017

STATO ATTUALE




PIANTA PIANO
TERRA

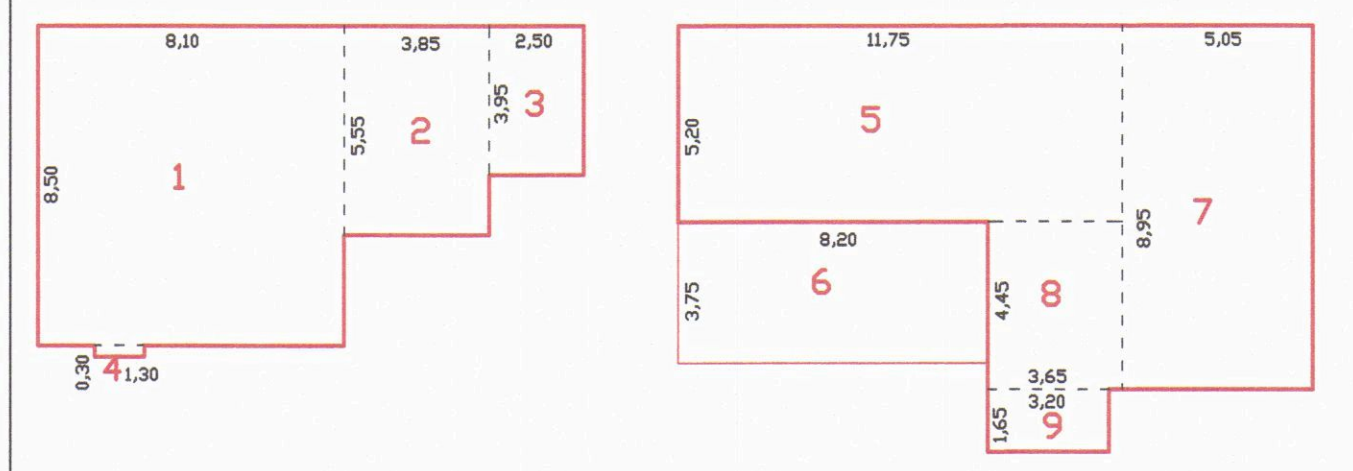


Schema Superfici e Volumi						
Nr.	Descrizione	Misure	Mq.	Hc.	Mq.	S.U.L.
STATO LICENZIATO						
1	Appartamento 1 p.t.	8,10*6,50	68,85	3,30	227,205	68,85
2	Appartamento 1 p.t.	5,55*5,85	21,87	3,30	70,513	21,87
3	Appartamento 1 p.t.	3,95*2,50	9,88	3,30	32,588	9,88
4	Cantina fumaria (Vol. Tec.)	0,30*1,30	0,39	3,30	1,287	0,00
5	Appartamento 1 p.t.	5,20*11,75	61,10	3,30	201,630	61,10
6	Terrazza Apart. 2 p.t.	3,75*6,20	30,75	3,30	50,798	0,00
7	Appartamento 2 p.t.	8,95*5,05	45,20	3,30	149,132	45,20
8	Appartamento 2 p.t.	4,45*5,65	16,24	3,30	48,728	16,24
TOTALI STATO LICENZIATO			253,77		781,899	222,63
STATO ATTUALE						
Nr.	Descrizione	Misure	Mq.	Hc.	Mq.	S.U.L.
1	Appartamento 1 p.t.	8,10*6,50	68,85	3,30	227,205	68,85
2	Appartamento 1 p.t.	5,55*5,85	21,87	3,30	70,513	21,87
3	Appartamento 1 p.t.	3,95*2,50	9,88	3,30	32,588	9,88
4	Cantina fumaria (Vol. Tec.)	0,30*1,30	0,39	3,30	1,287	0,00
5	Appartamento 1 p.t.	5,20*11,75	61,10	3,30	201,630	61,10
6	Terrazza Apart. 2 p.t.	3,75*6,20	30,75	3,30	50,798	0,00
7	Appartamento 2 p.t.	8,95*5,05	45,20	3,30	149,132	45,20
8	Appartamento 2 p.t.	4,45*5,65	16,24	3,30	58,600	16,24
9	Appartamento 2 p.t.	1,65*3,20	5,28	3,30	17,424	5,28
TOTALI STATO ATTUALE			295,05		804,136	227,91

COMUNE DI CARRARA
SPORTELLO UNICO PER L'EDILIZIA
Assessorato in conformità art. 209 L.R.
65/2014. Approvazione di progetto di
costruzione indicata nel piano di
m. 55 del 4/6/2017
elaborato grafico dal 3/8/17
dal Nucleo Valutazione del
Il Responsabile del procedimento
(Vincenzo Gatti Amministratore)

COMUNE DI CARRARA
10 MAR 2017

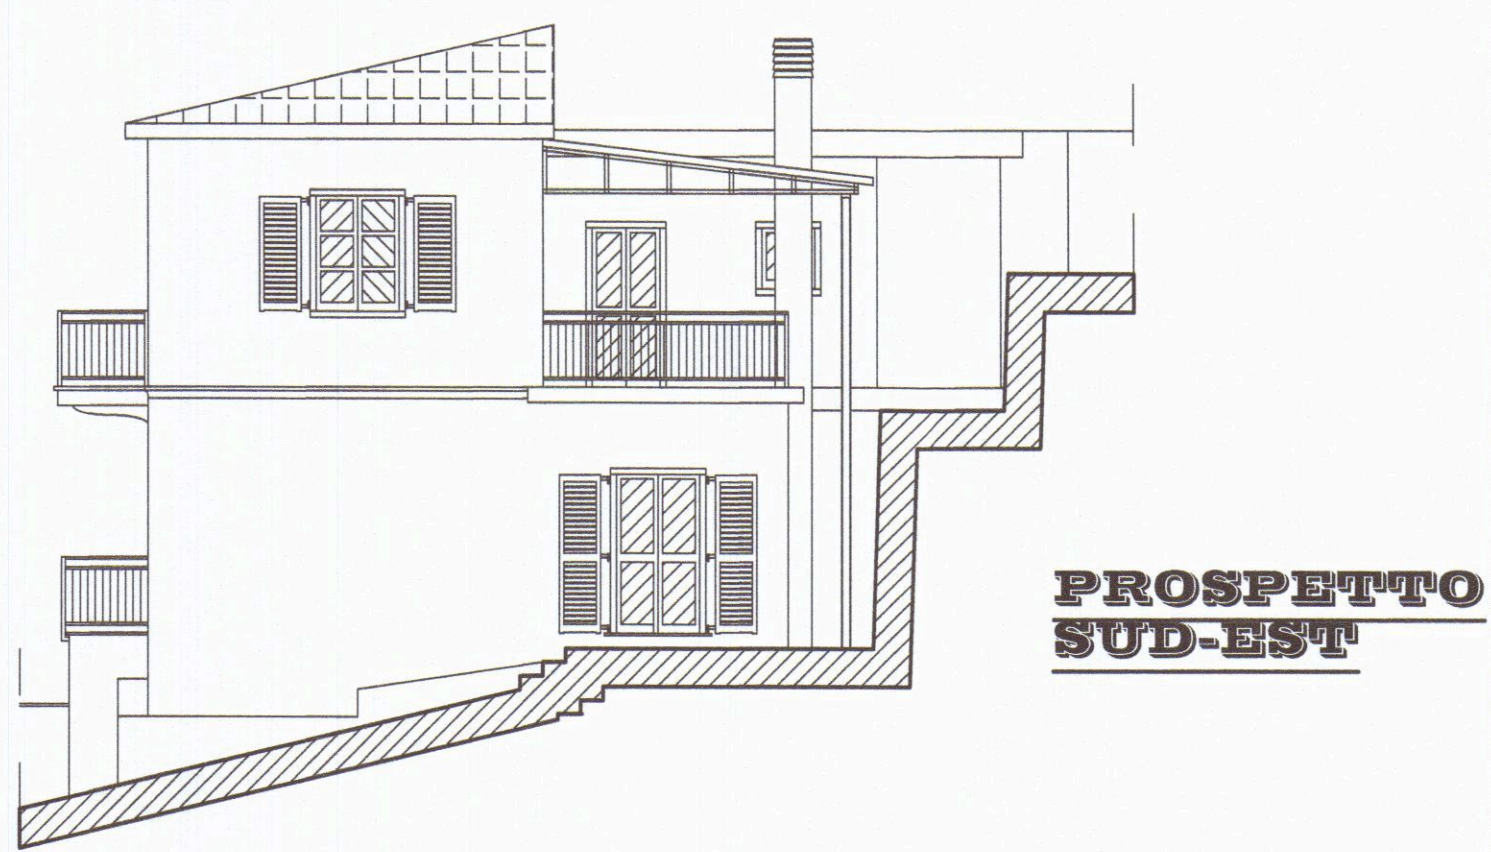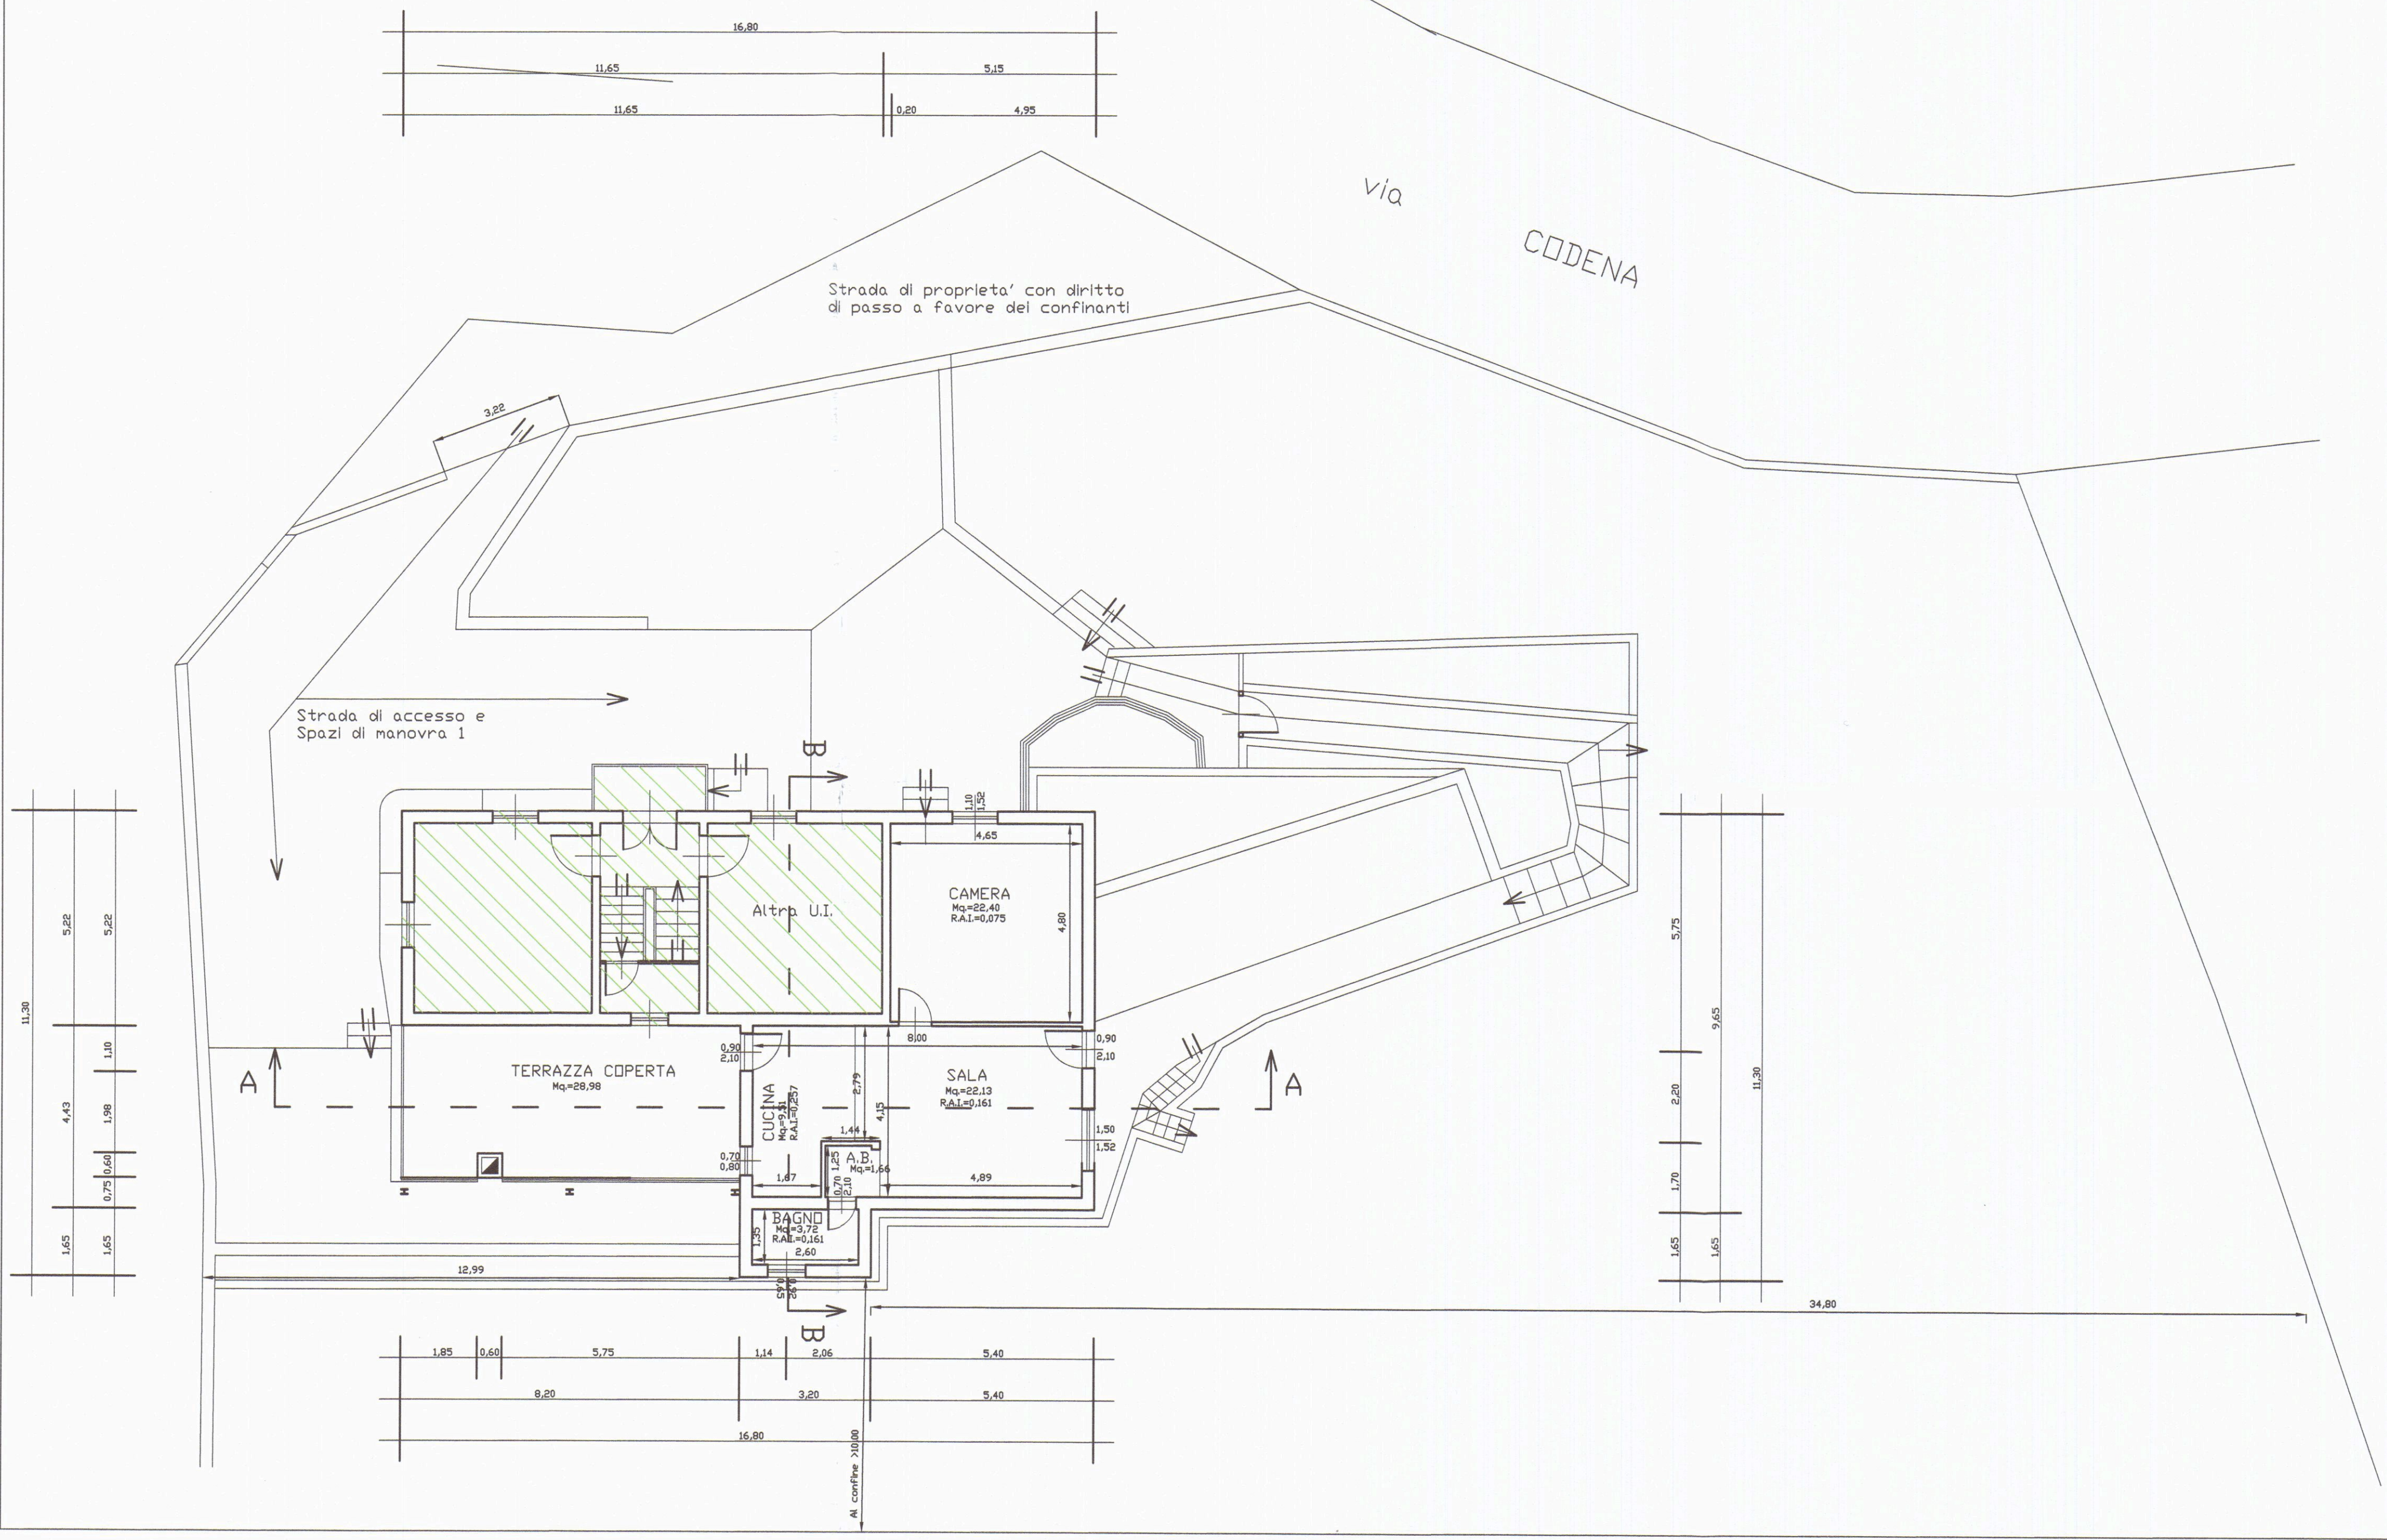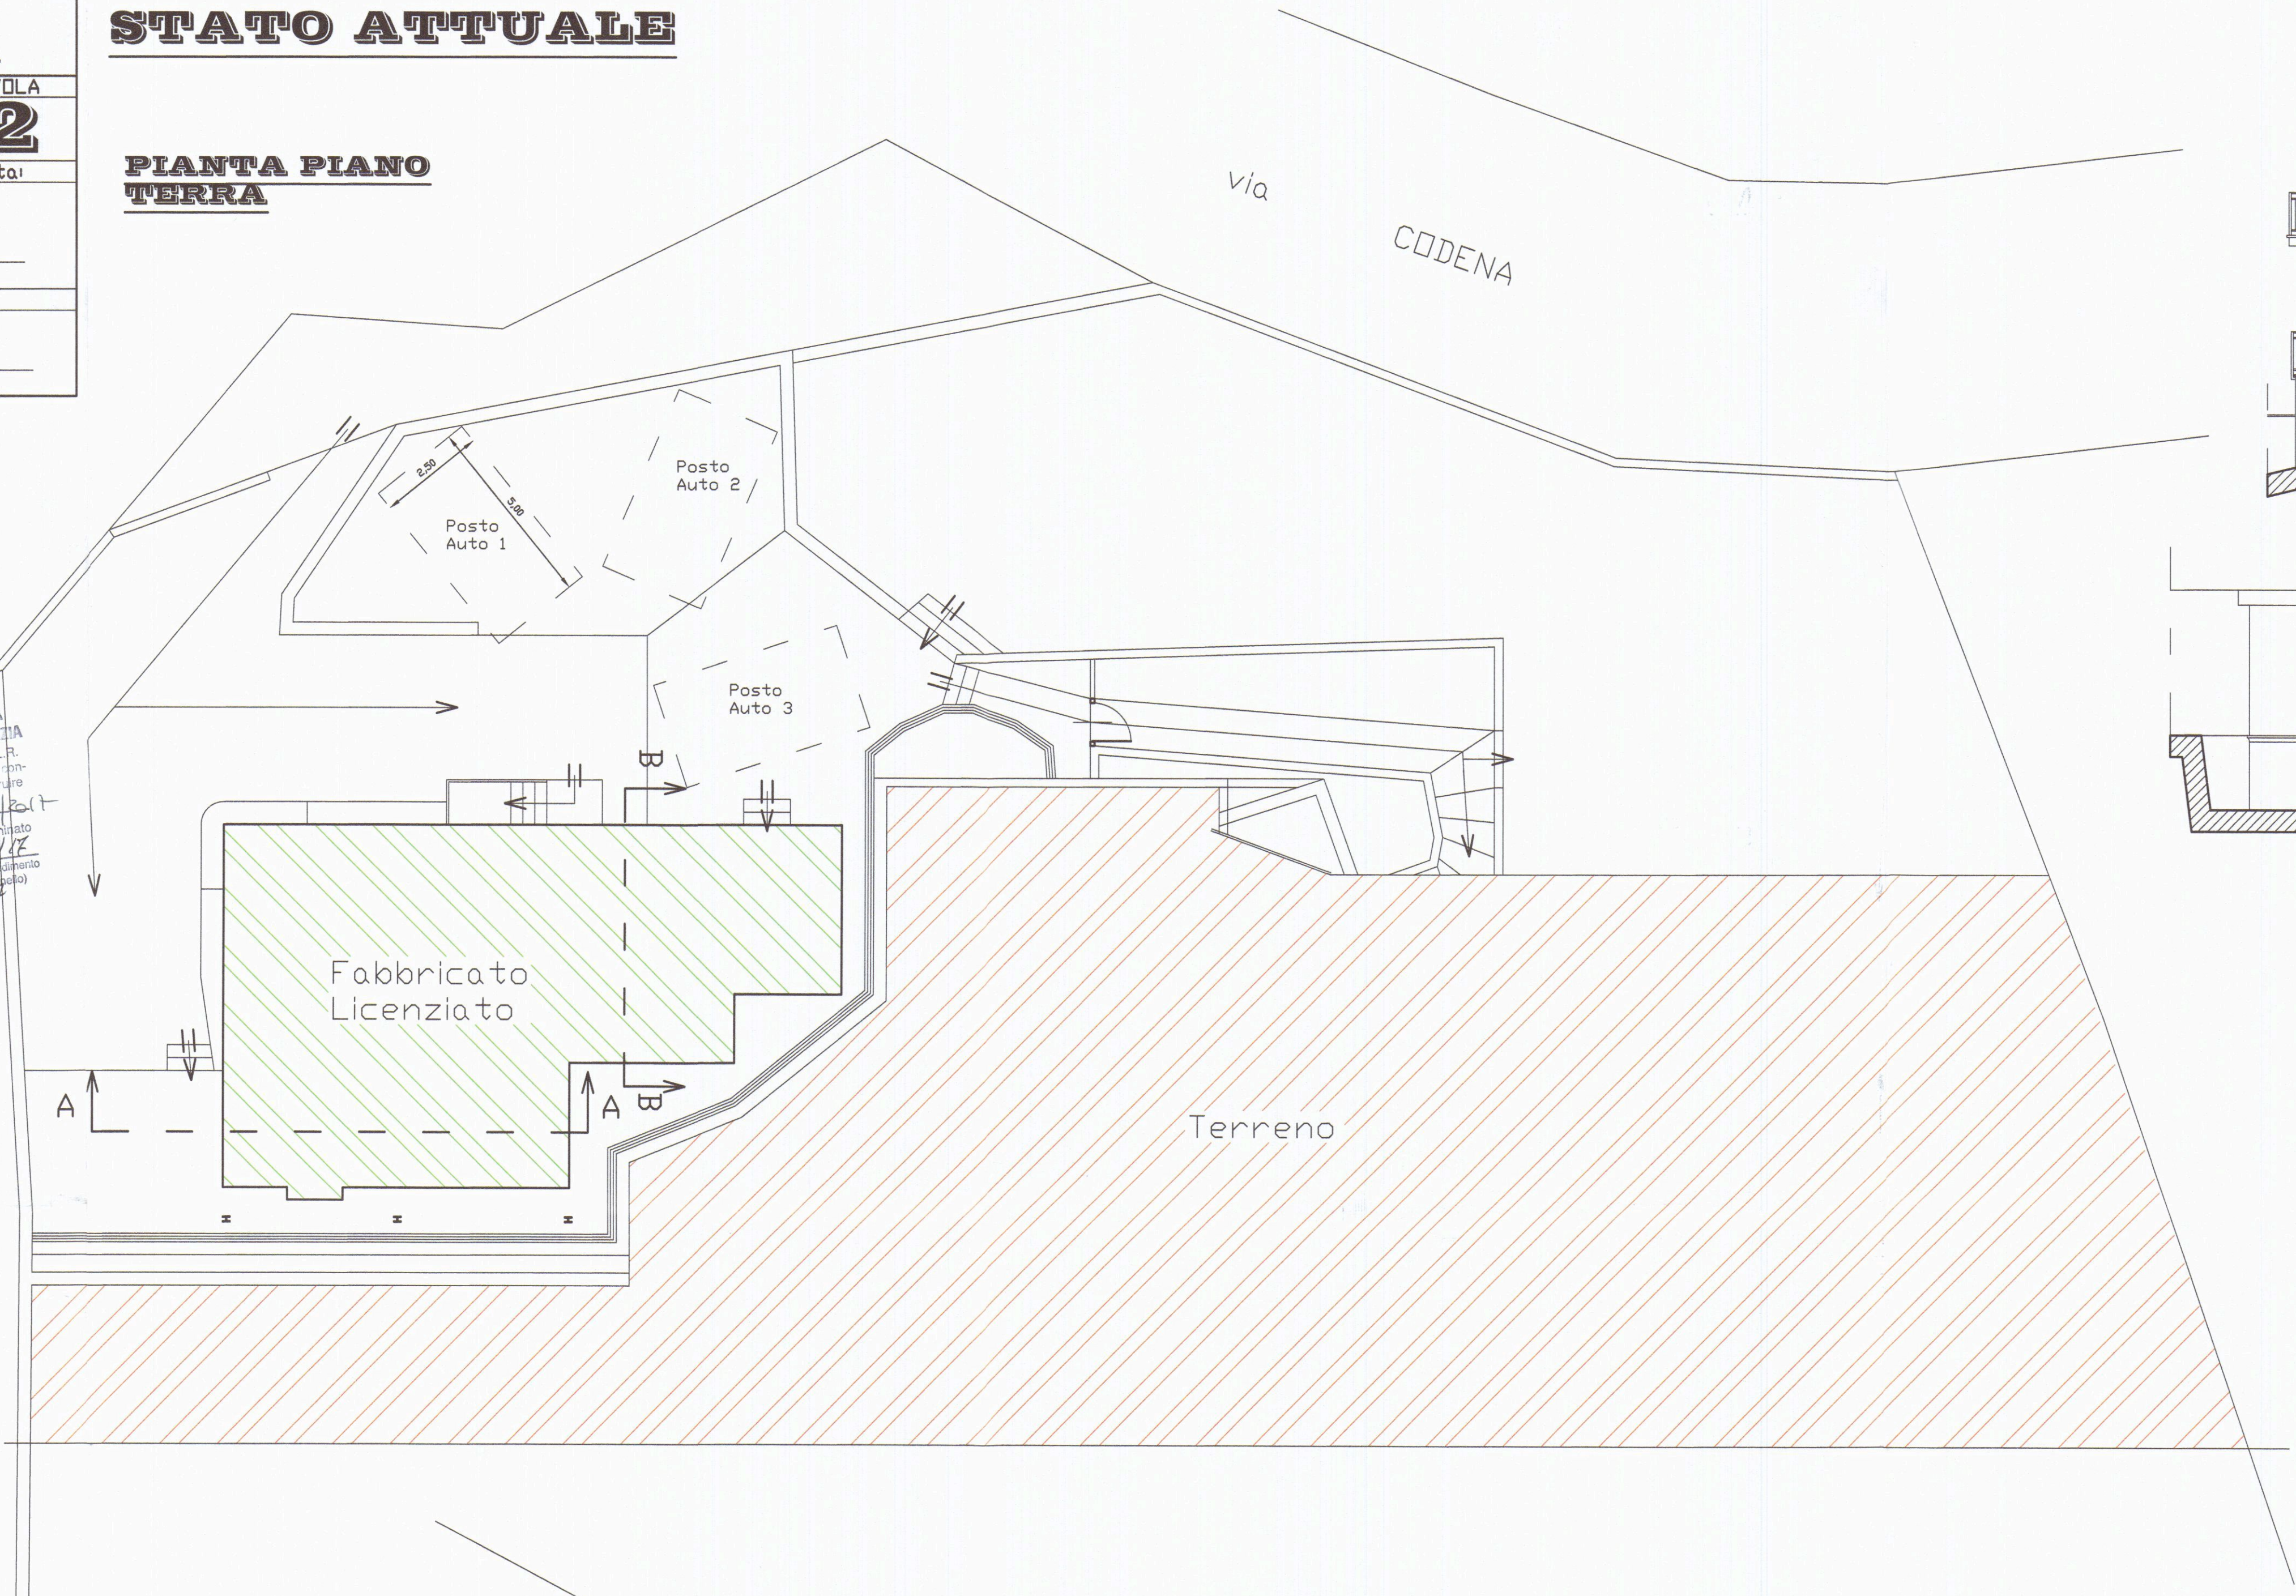


PROSPETTO
SUD-EST

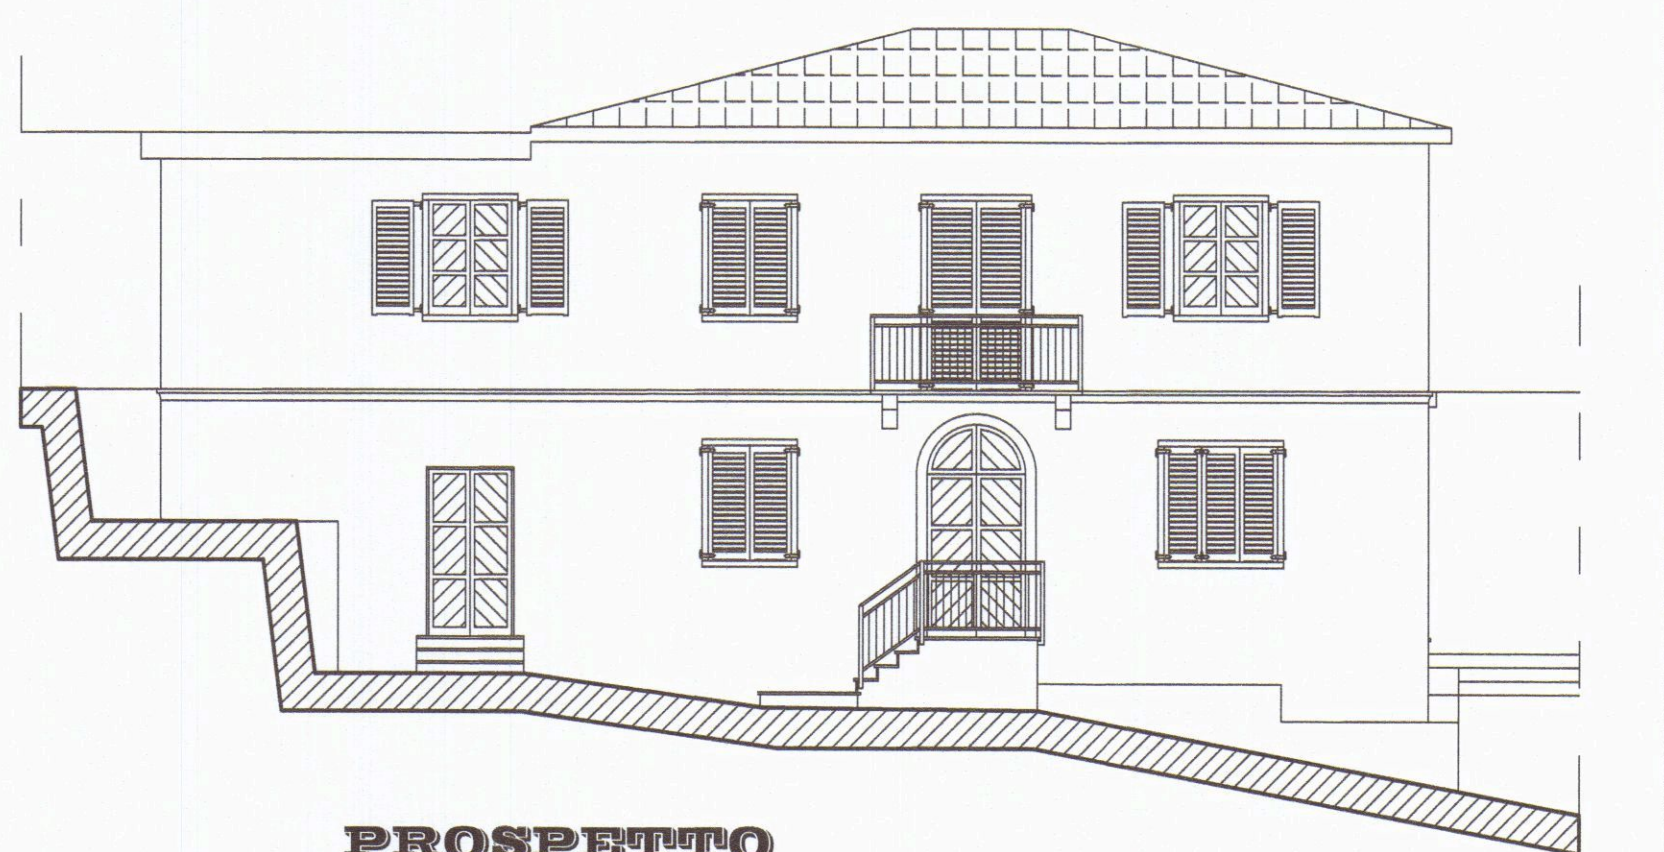


PROSPETTO
SUD-OVEST




PROSPETTO
NORD-OVEST

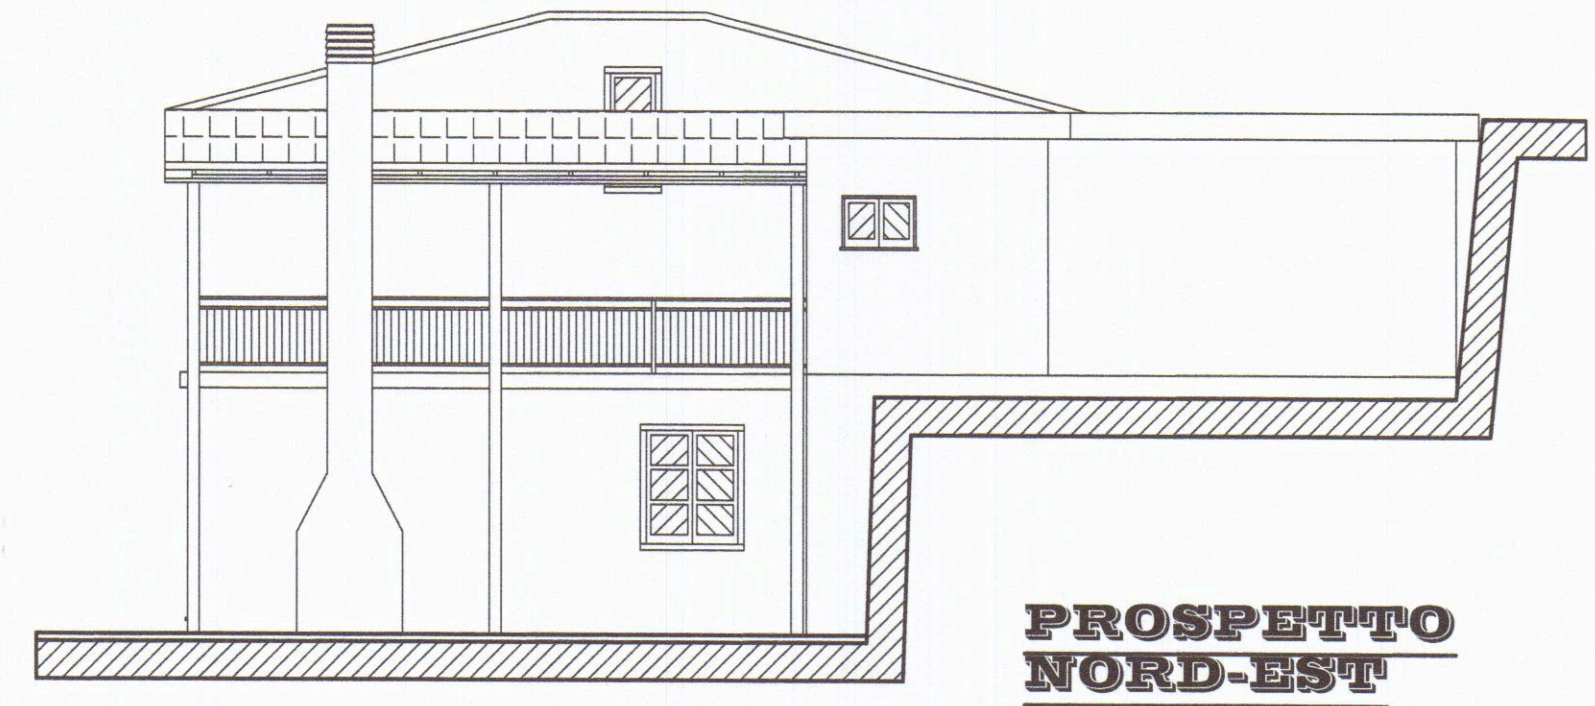

PROSPETTO
NORD-EST

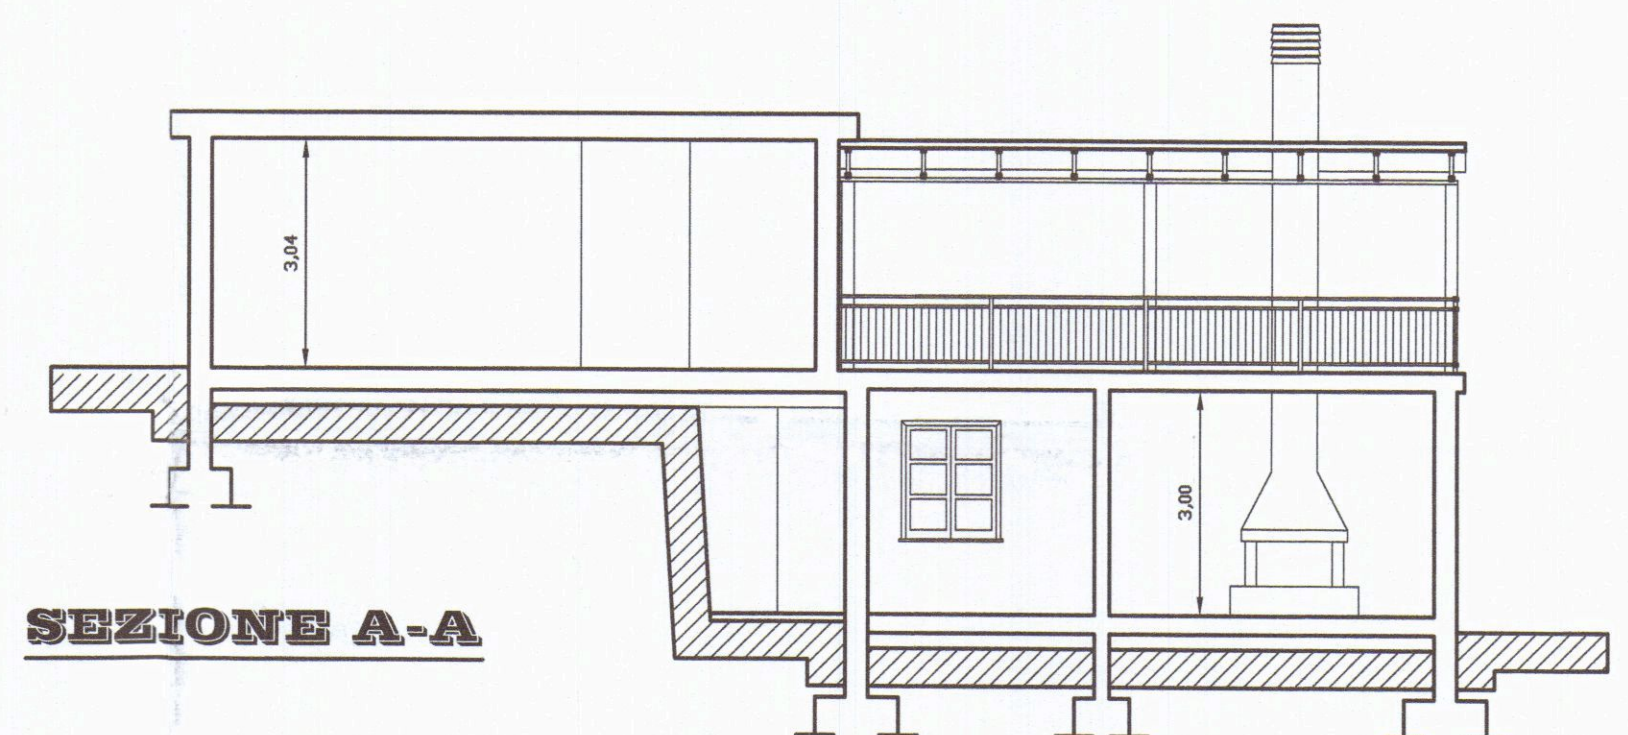

SEZIONE A-A

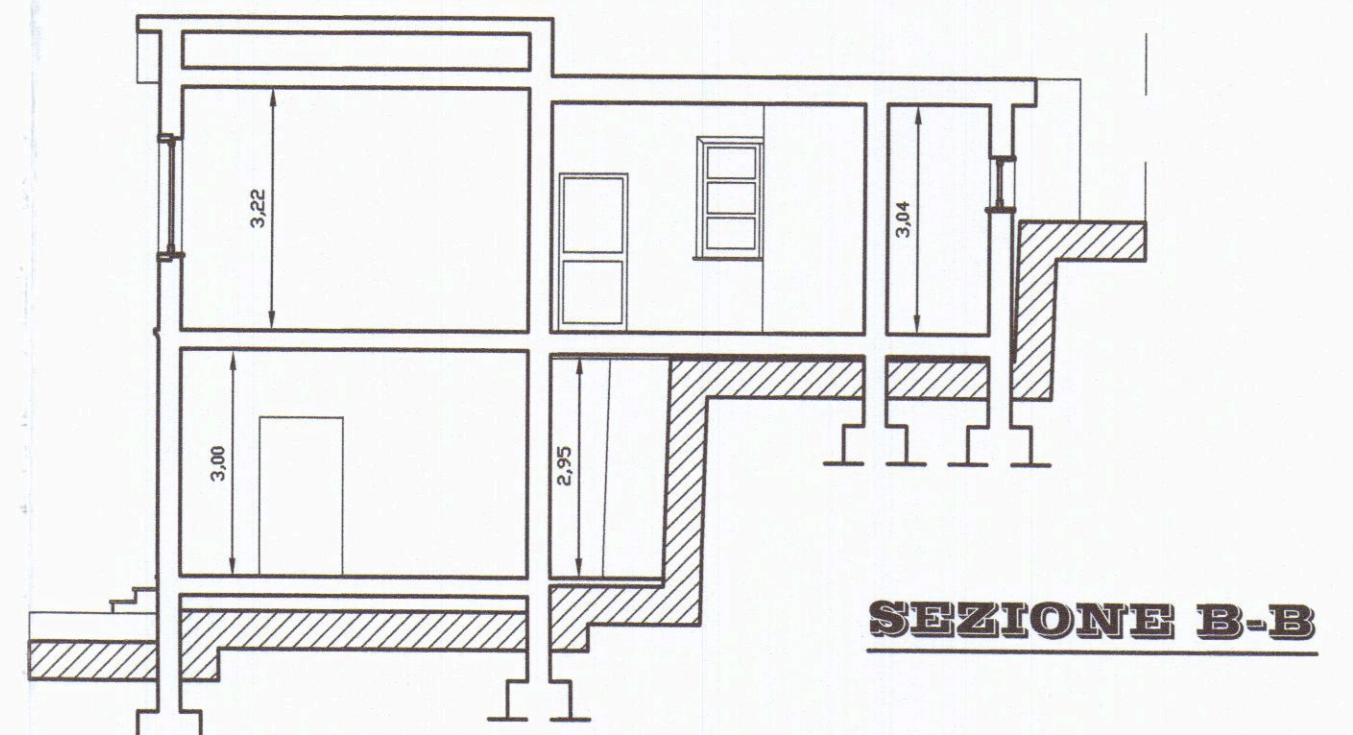

SEZIONE B-B

STUDIO TECNICO
Matteo

INGEGNERE
DIAMANTI

Avenza-Carrara (MS)-via C. e G. Storza n. 20 Tel: 340/7309271

COMMITTENTE:

ULIVI Angela, Paolo e
ROSSI Michele

PROGETTO:

Adeguamento igienico sanitario di uno dei due alloggi
ubiqui nel fabbricato e nuova sistemazione esterna per
consentire l'accesso carrabile all'ala antistante il fabbricato
con creazione di posti auto ad una fabbricato sito in via
Codena n. 28, ubicato nel Comune di Carrara.

OGGETTO TAVOLA:

Piante, prospetti, sezioni ed estratto
planimetrico.

DATA

03.11.2016

SCALE

1:100

TAVOLA

3


TIMBRE e FIRMA Progettista:

COMUNE DI CARRARA
UFFICIO TECNICO DI MANO D'OPERA
Dott. Ing. Matteo Diamanti
Tavola n. 3/8/17

FIRMA Committenza:

STATO SOVRAPPONTO

PIANTA PIANO
TERRA

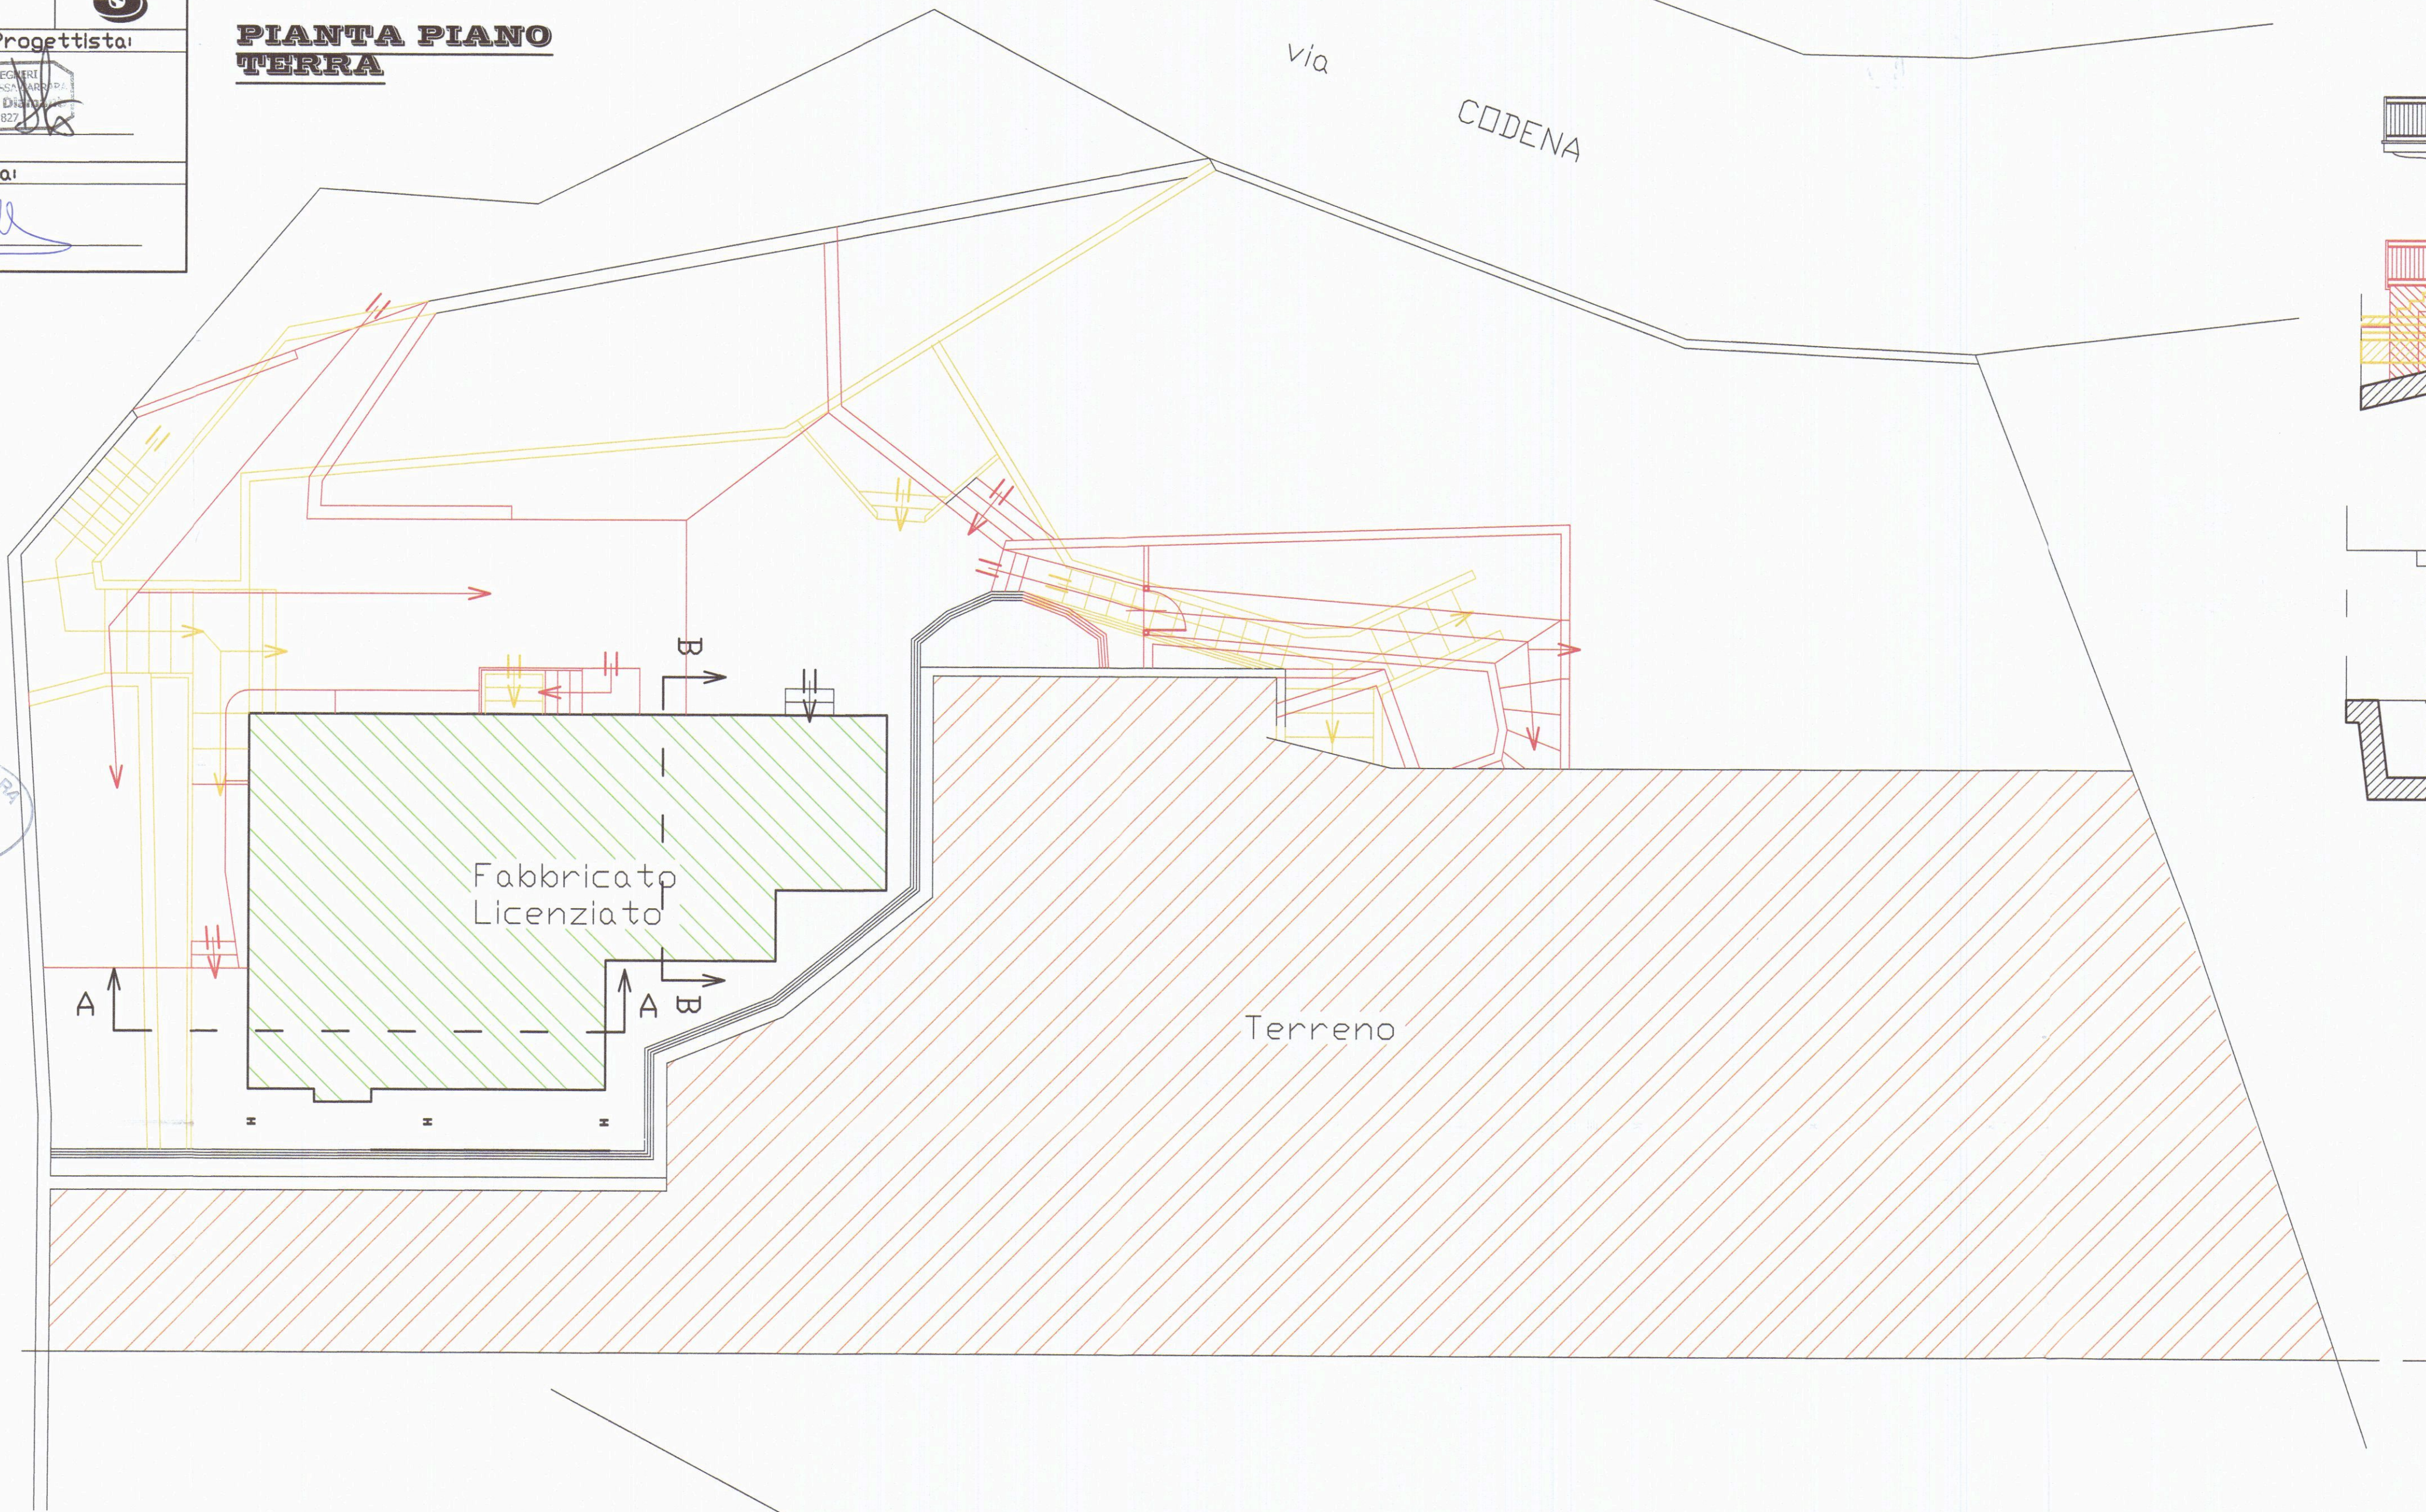



Parti non soggette
all'intervento

APPROVATO


COMUNE DI CARRARA
SPORTELLINO UNICO PER L'EDILIZIA
Accertamento in conformità art. 203 L.R.
65/2013 e Approvato dal Dirigente alla con-
danna n. 55 del 9/5/2017
elaborato grafico Tisi 3/8/17
dal Nucleo Valutazione del 3/8/17
il Responsabile del Procedimento
(Venerio Gualtieri)

COMUNE DI CARRARA
10 MAG. 2017

PIANTA PIANO
PRIMO

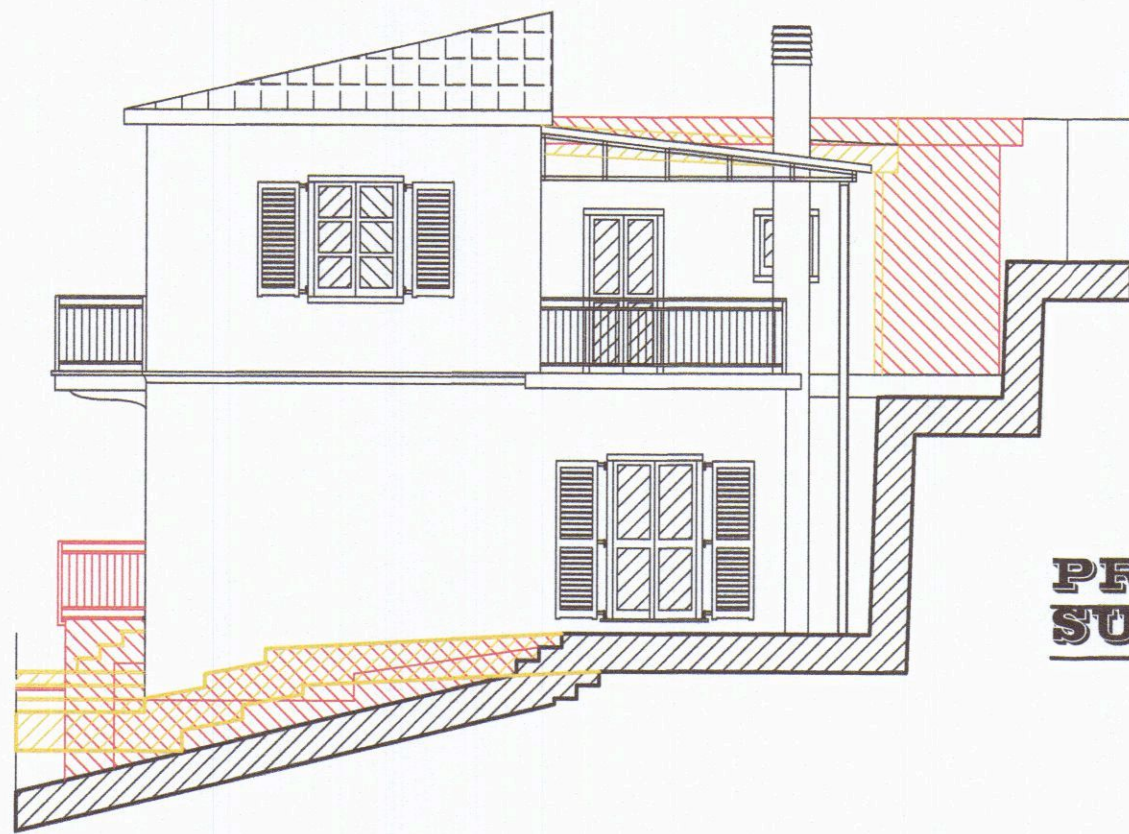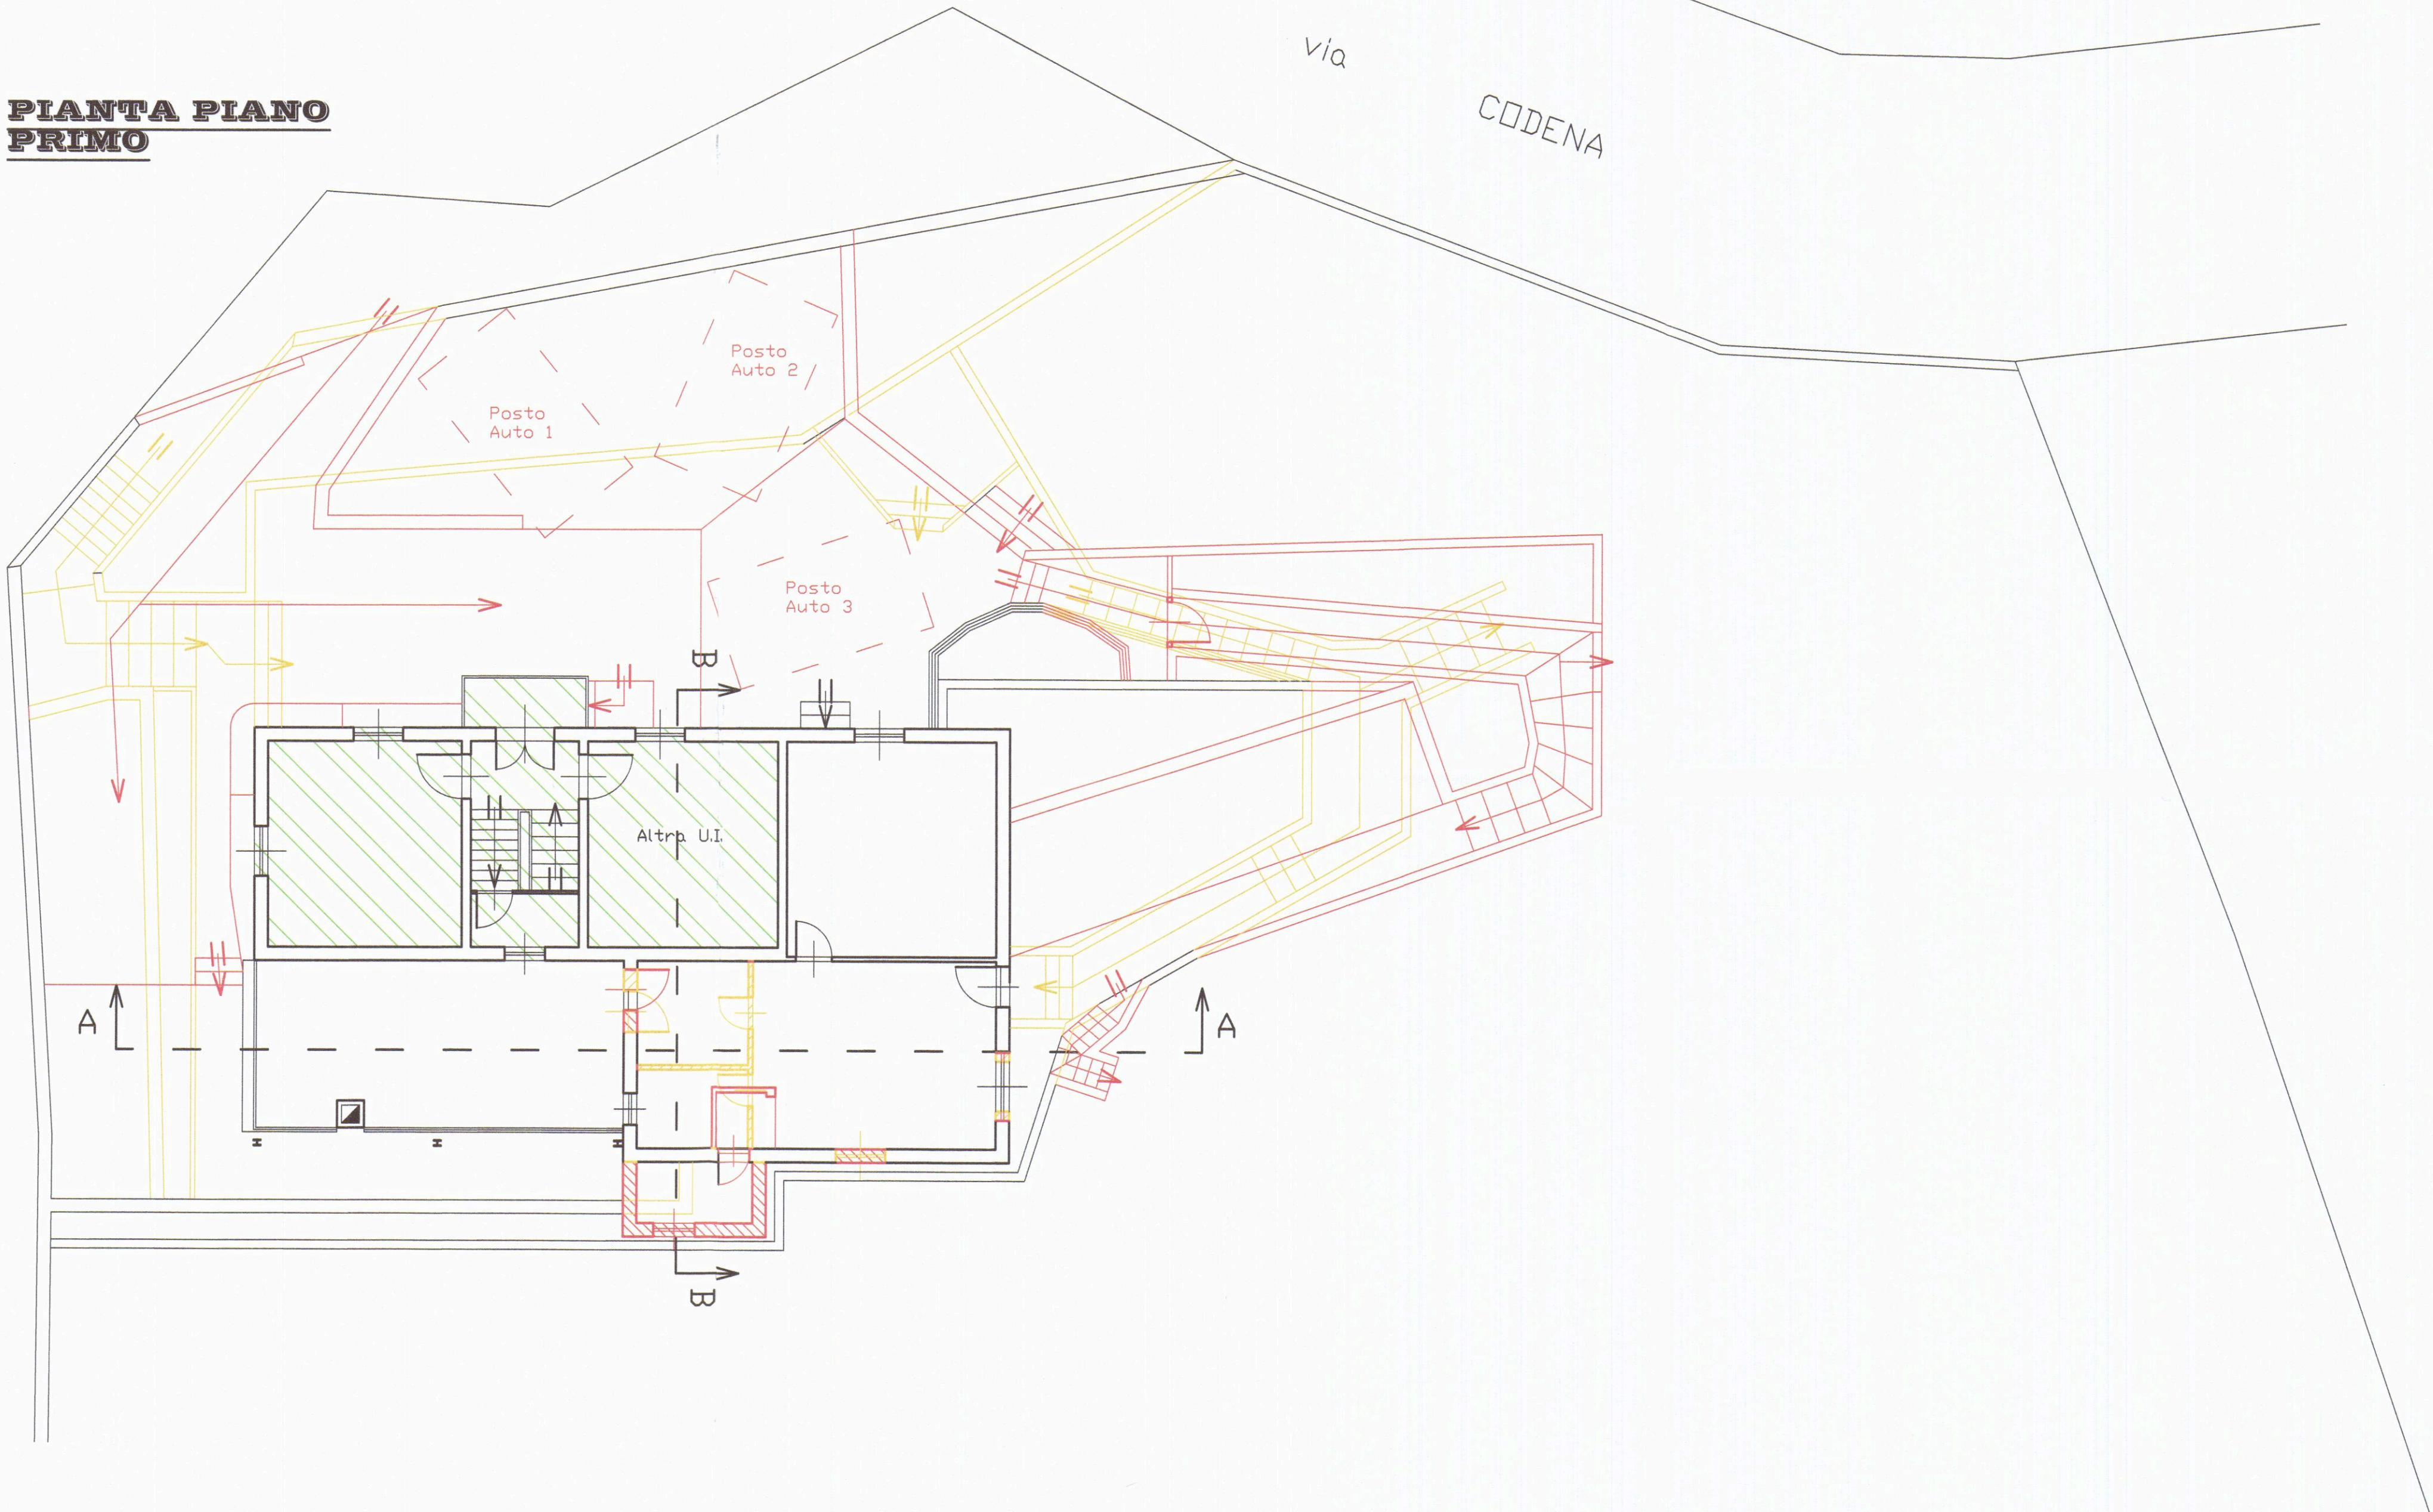


PROSPETTO
SUD-EST

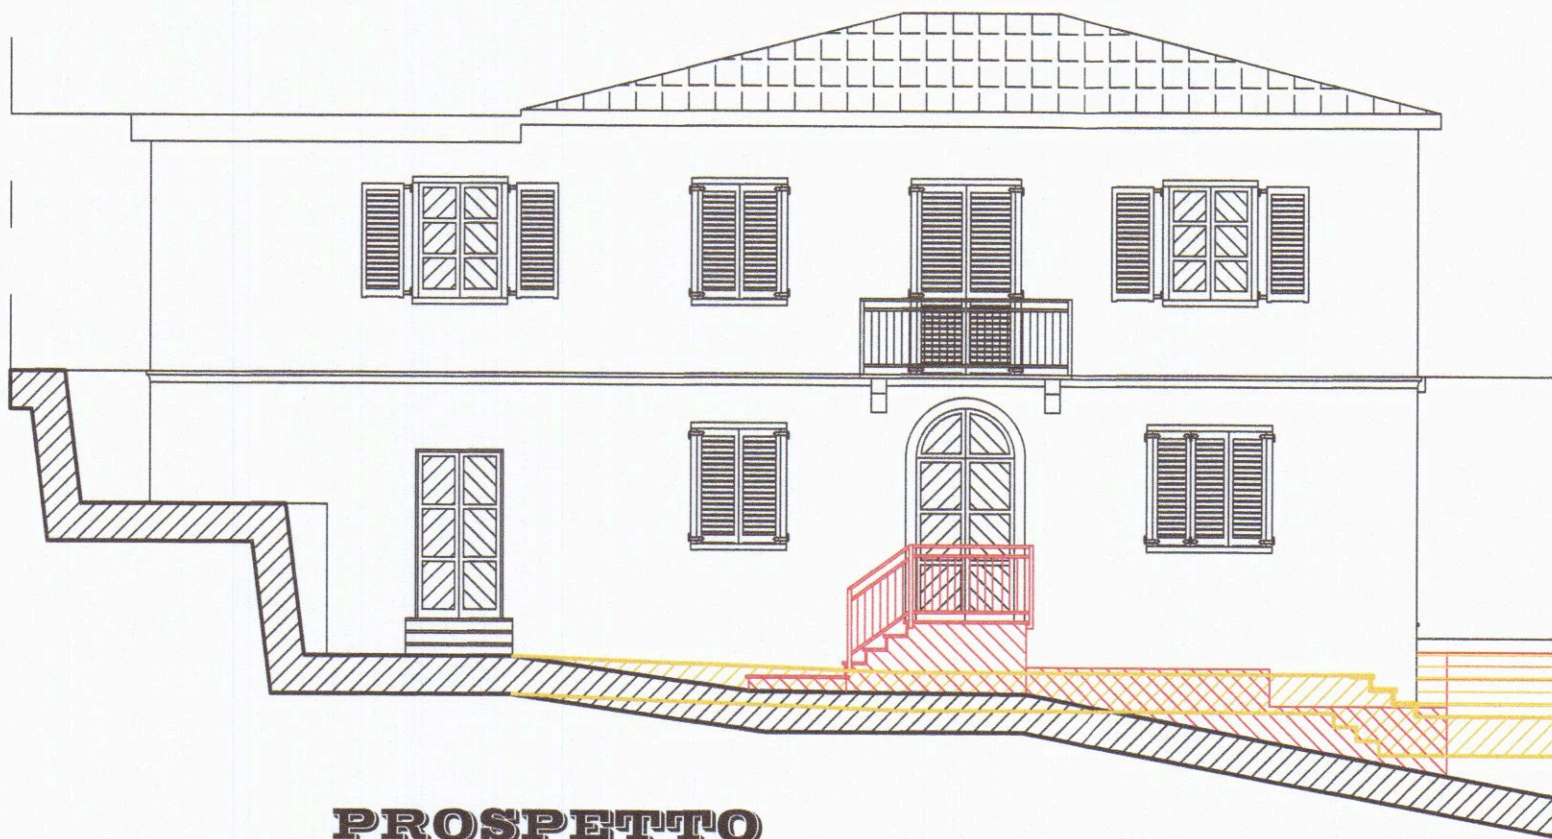


PROSPETTO
SUD-OVEST




PROSPETTO
NORD-OVEST

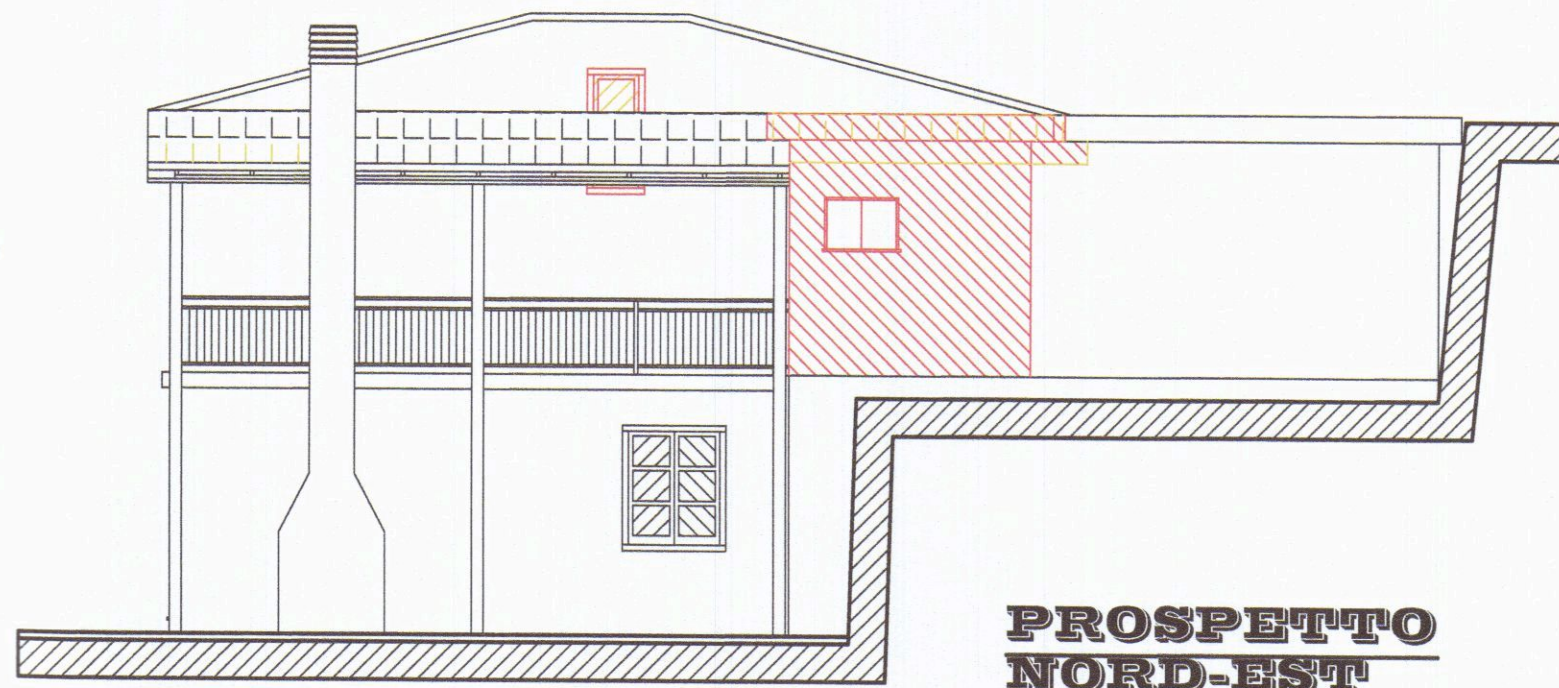

PROSPETTO
NORD-EST

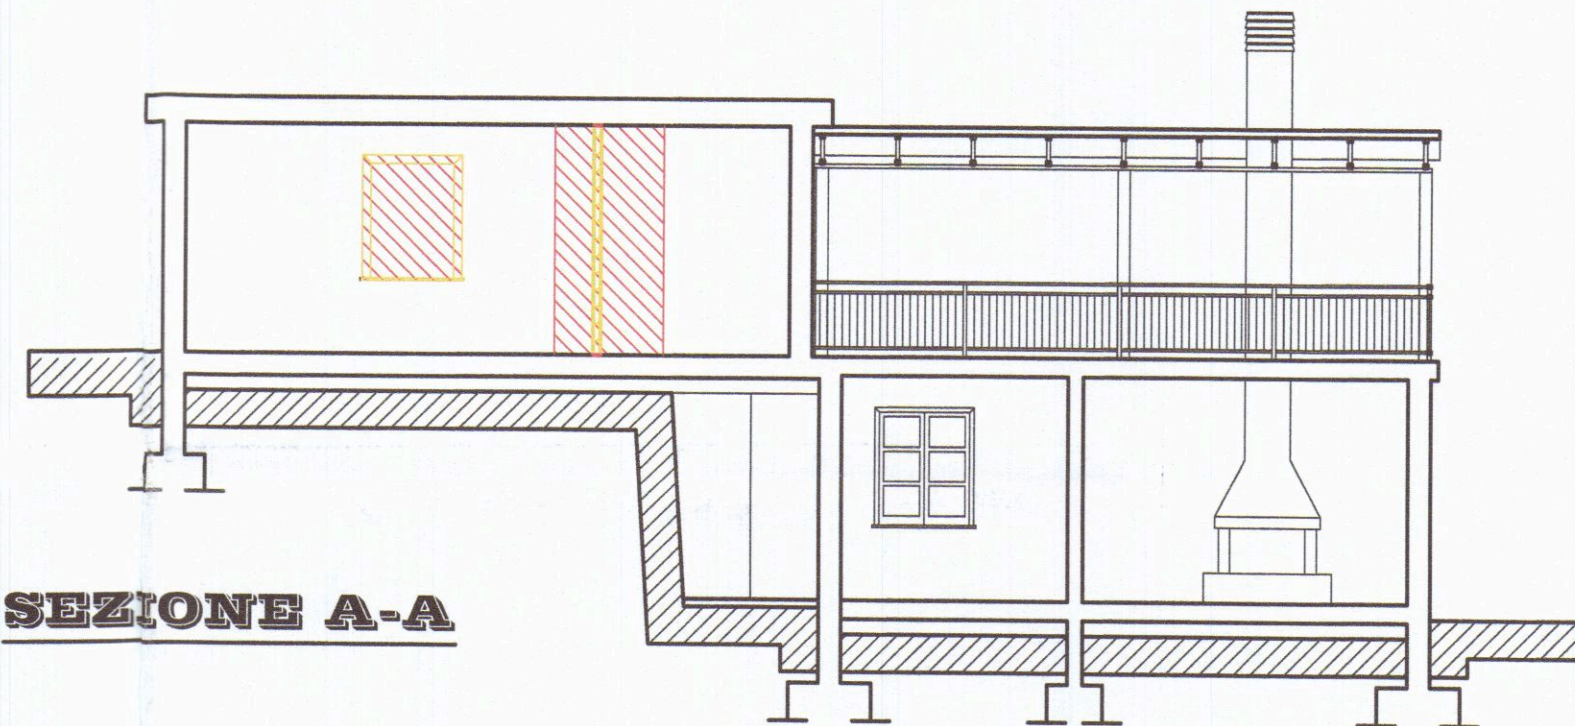

SEZIONE A-A

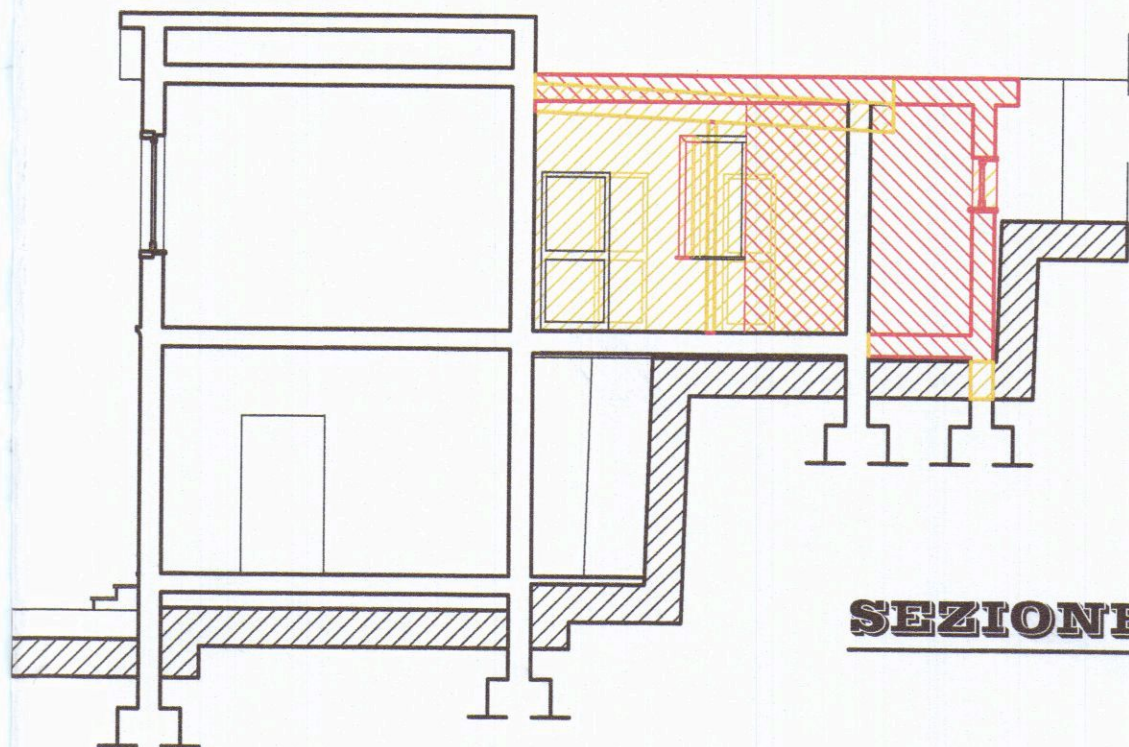

SEZIONE B-B

STUDIO TECNICO
Matteo

INGEGNERE
DIAMANTI

Avenza-Carrara (MS)-via C. e G. Storza n. 20 Tel: 340/7309271

COMMITTENTE:	DATA	SCALE	TAVOLA
ULIVI Angela, Paolo e ROSSI Michele	03.11.2016	1:100	3
PROGETTO:			
Adeguamento igienico sanitario di uno dei due alloggi ubicati nel fabbricato e Nuova sistemazione esterna per consentire l'accesso carrabile all'ala antistante il fabbricato con creazione di posti auto ad una fabbrica sito in via Codena n. 23, ubicato nel Comune di Carrara.			
TIMBRO e FIRMA Progettista:			
OGGETTO TAVOLA:			
FIRMA Committenza:			
Piante, prospetti, sezioni ed estratto planimetrico.			


Parti non soggette
all'intervento

Vedi nuove Tavole
del 10/05/17








COMUNE DI CARRARA
27 MAR. 2017

STATO SOVRAPPONTO

PIANTA PIANO
TERRA

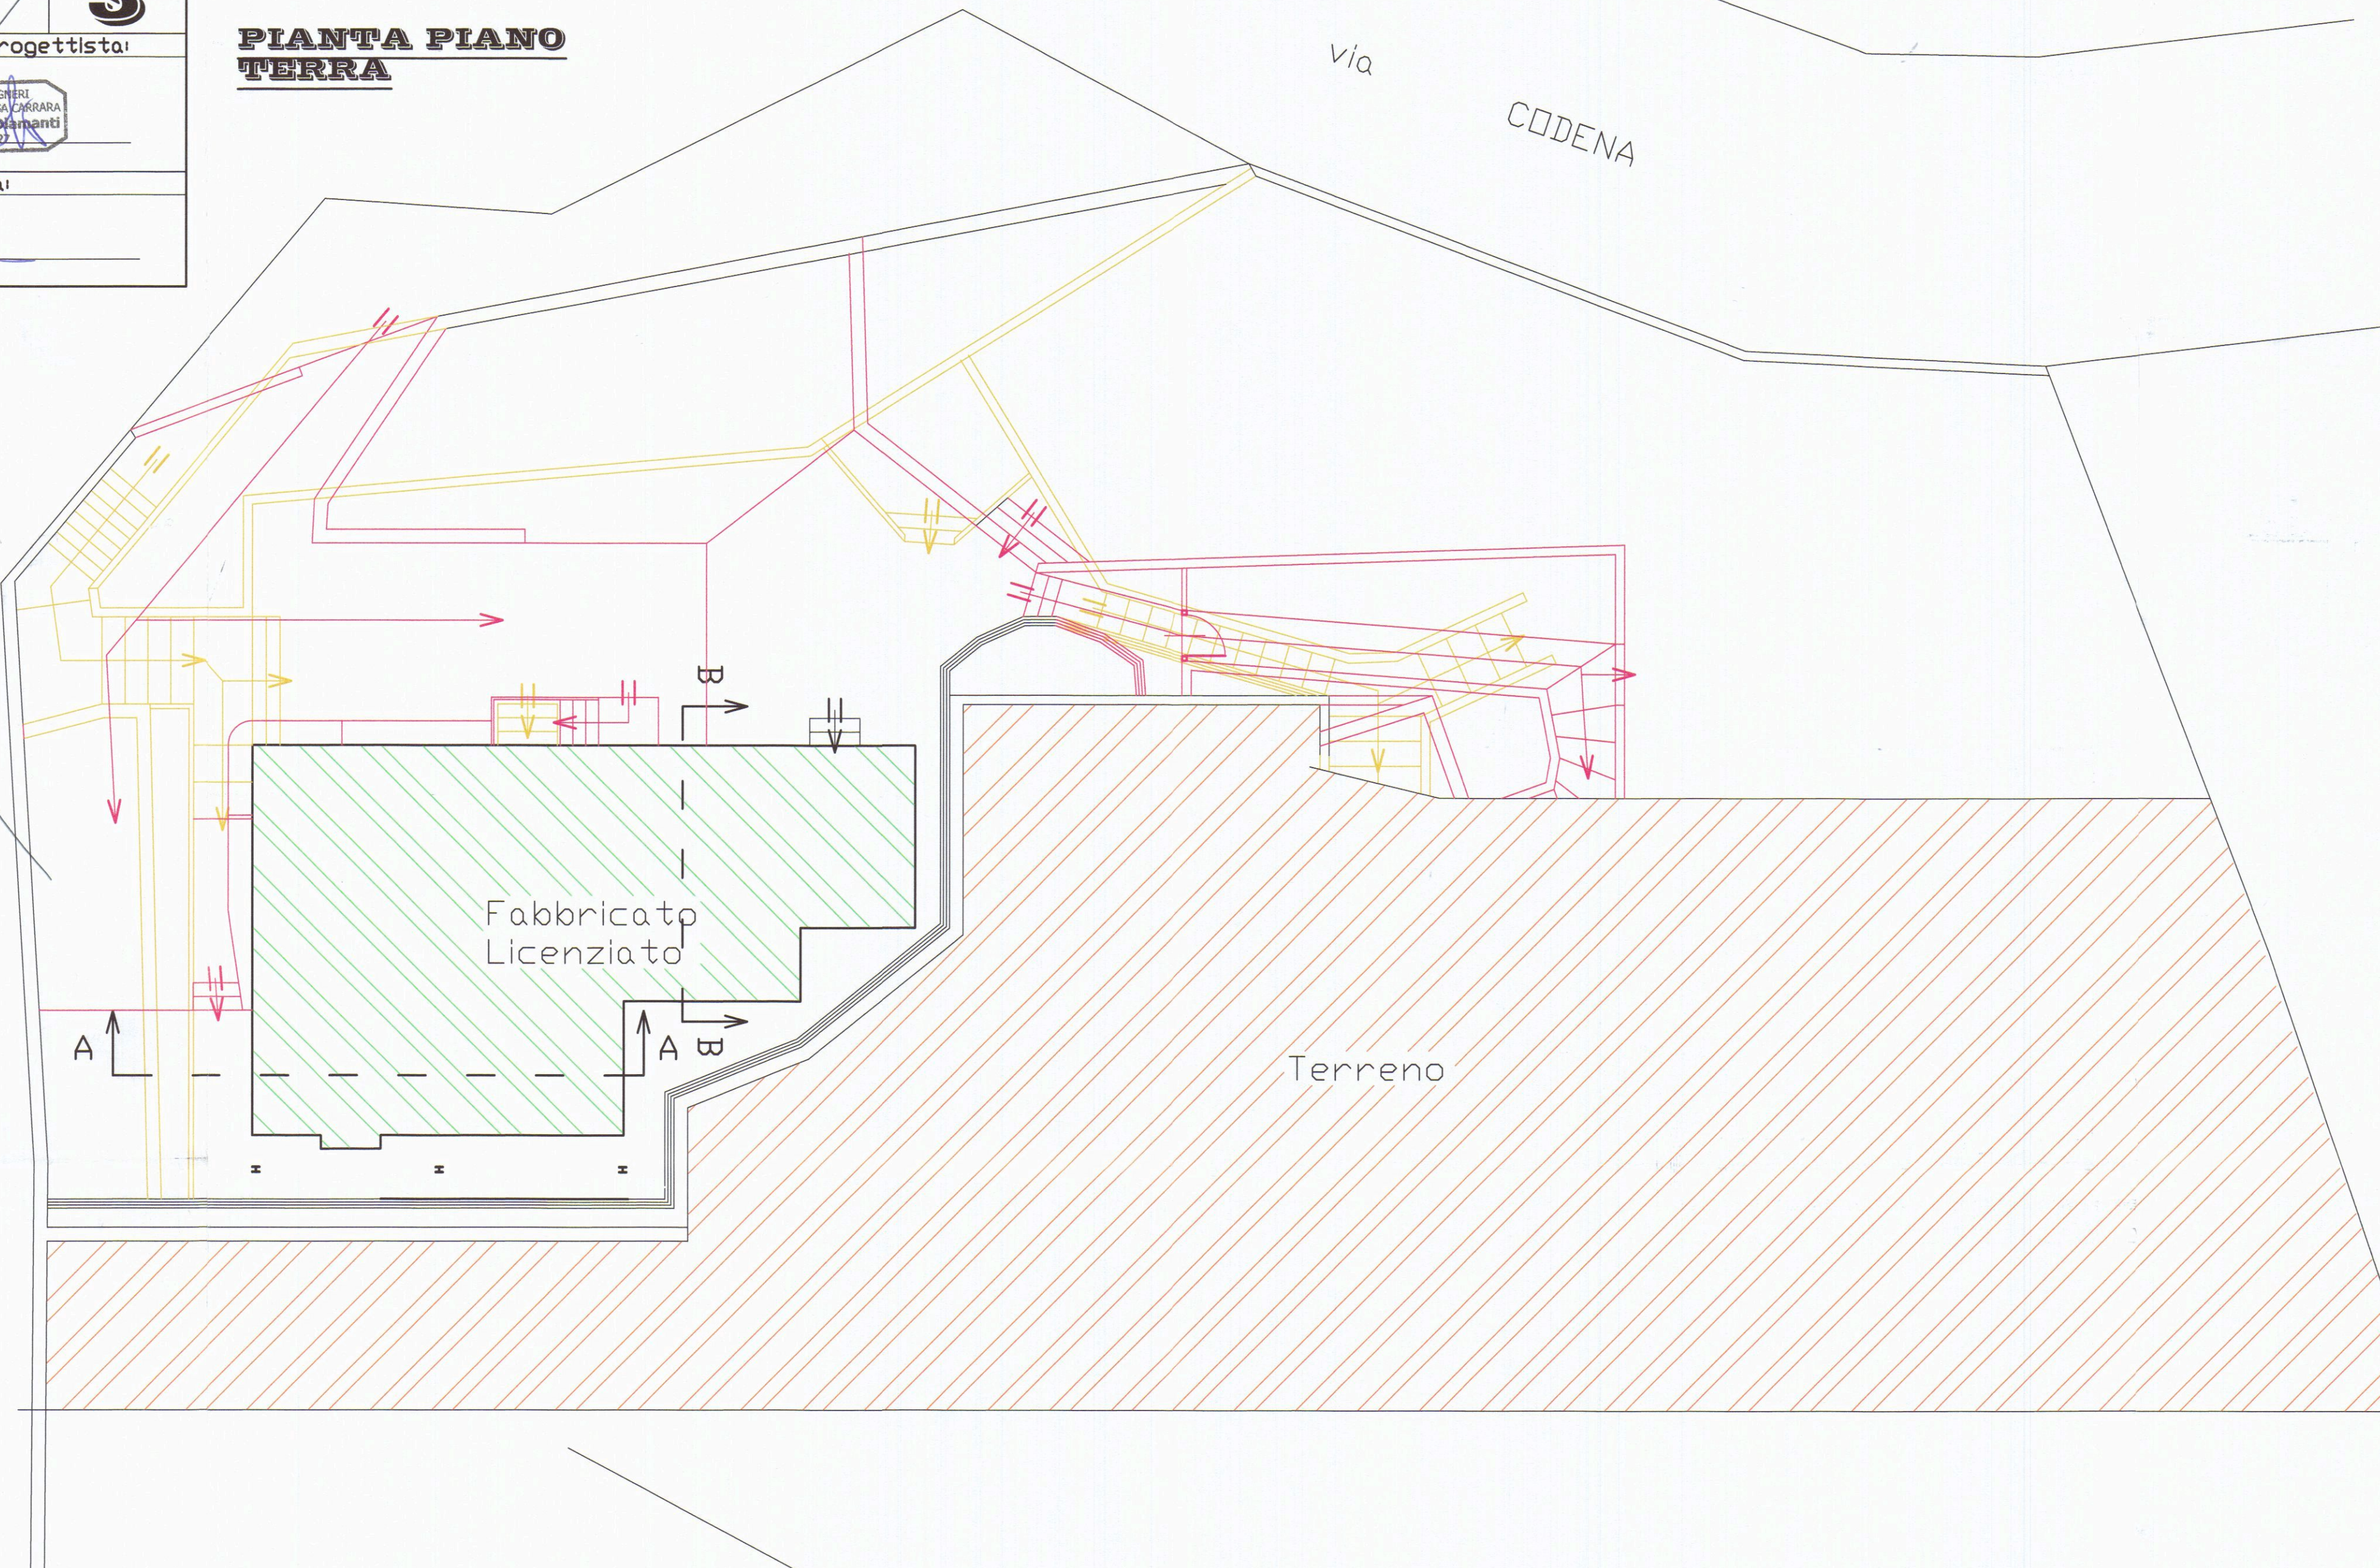

PIANTA PIANO
PRIMO

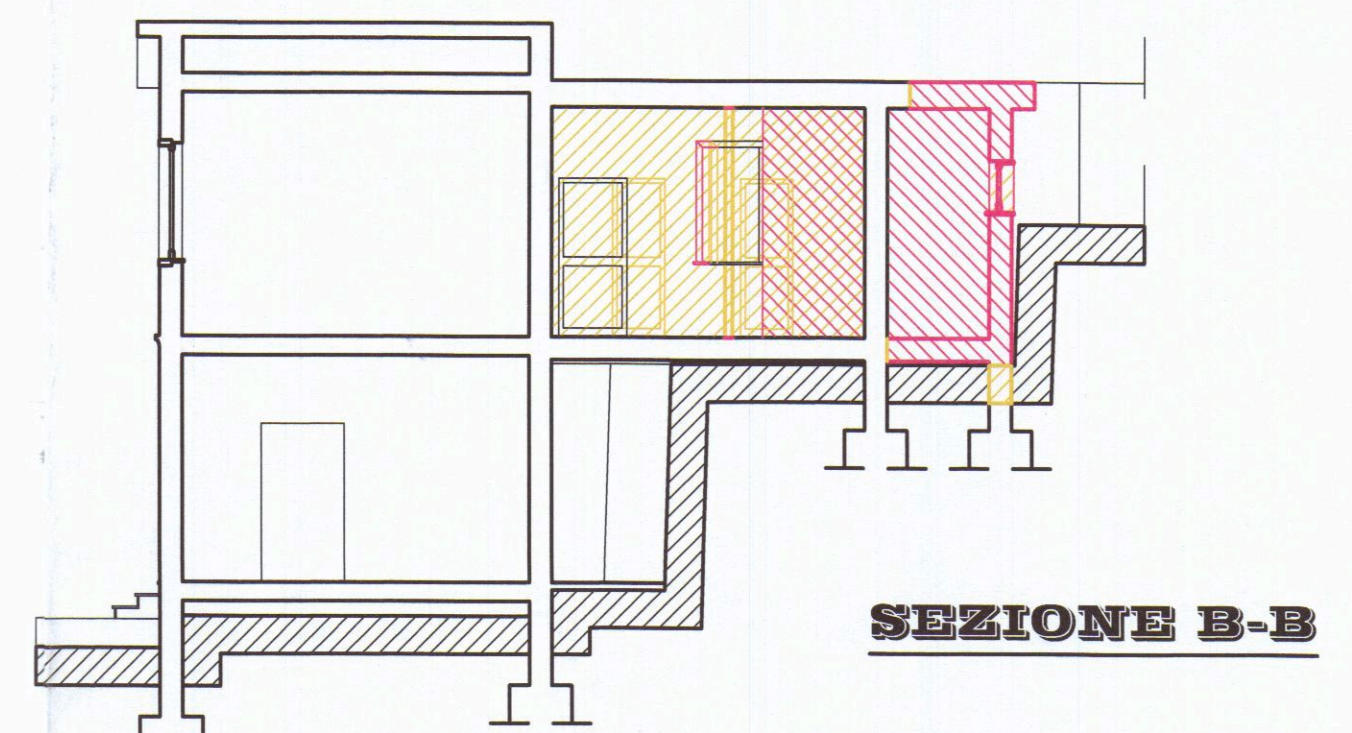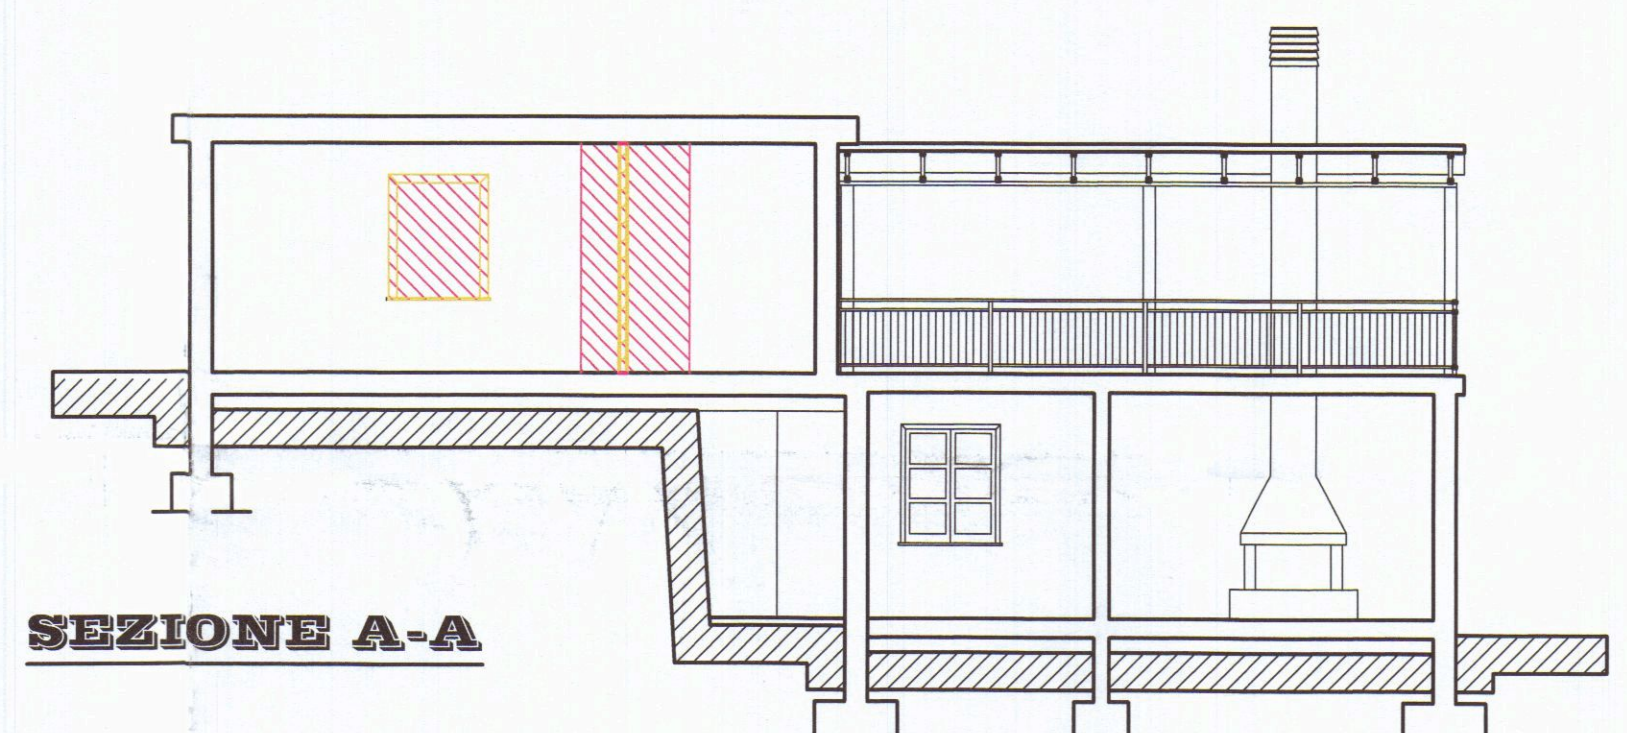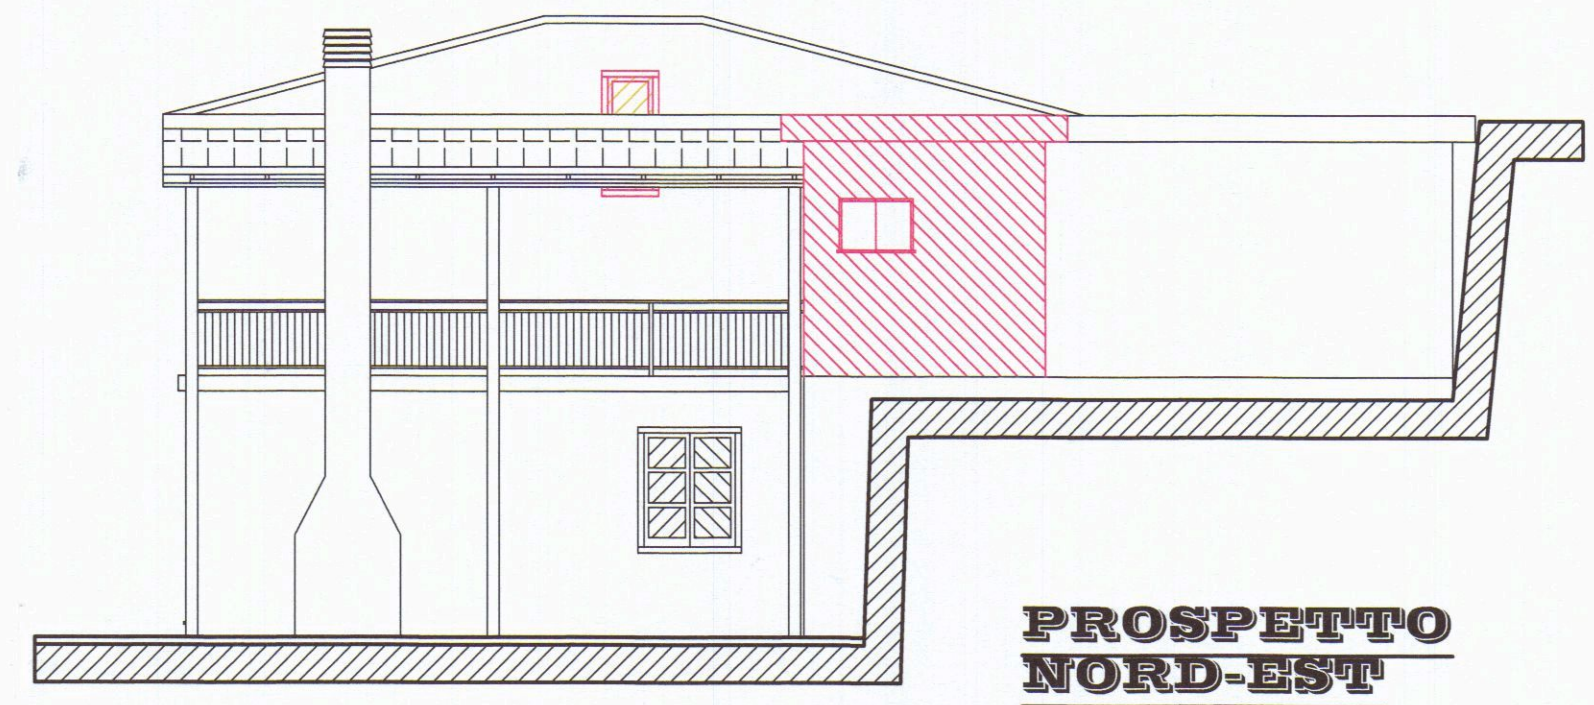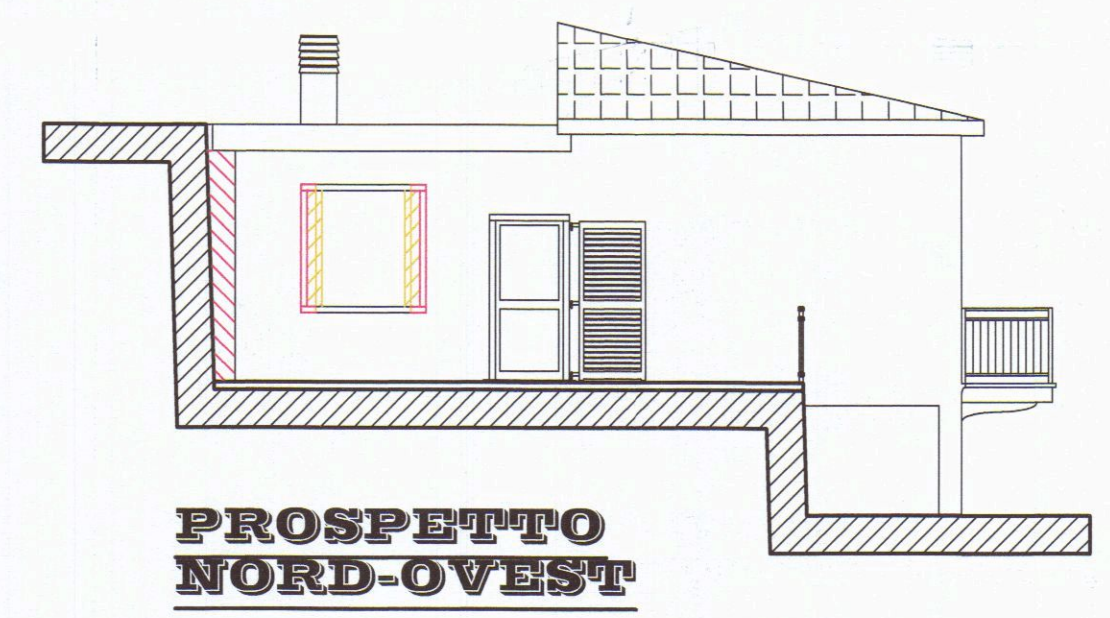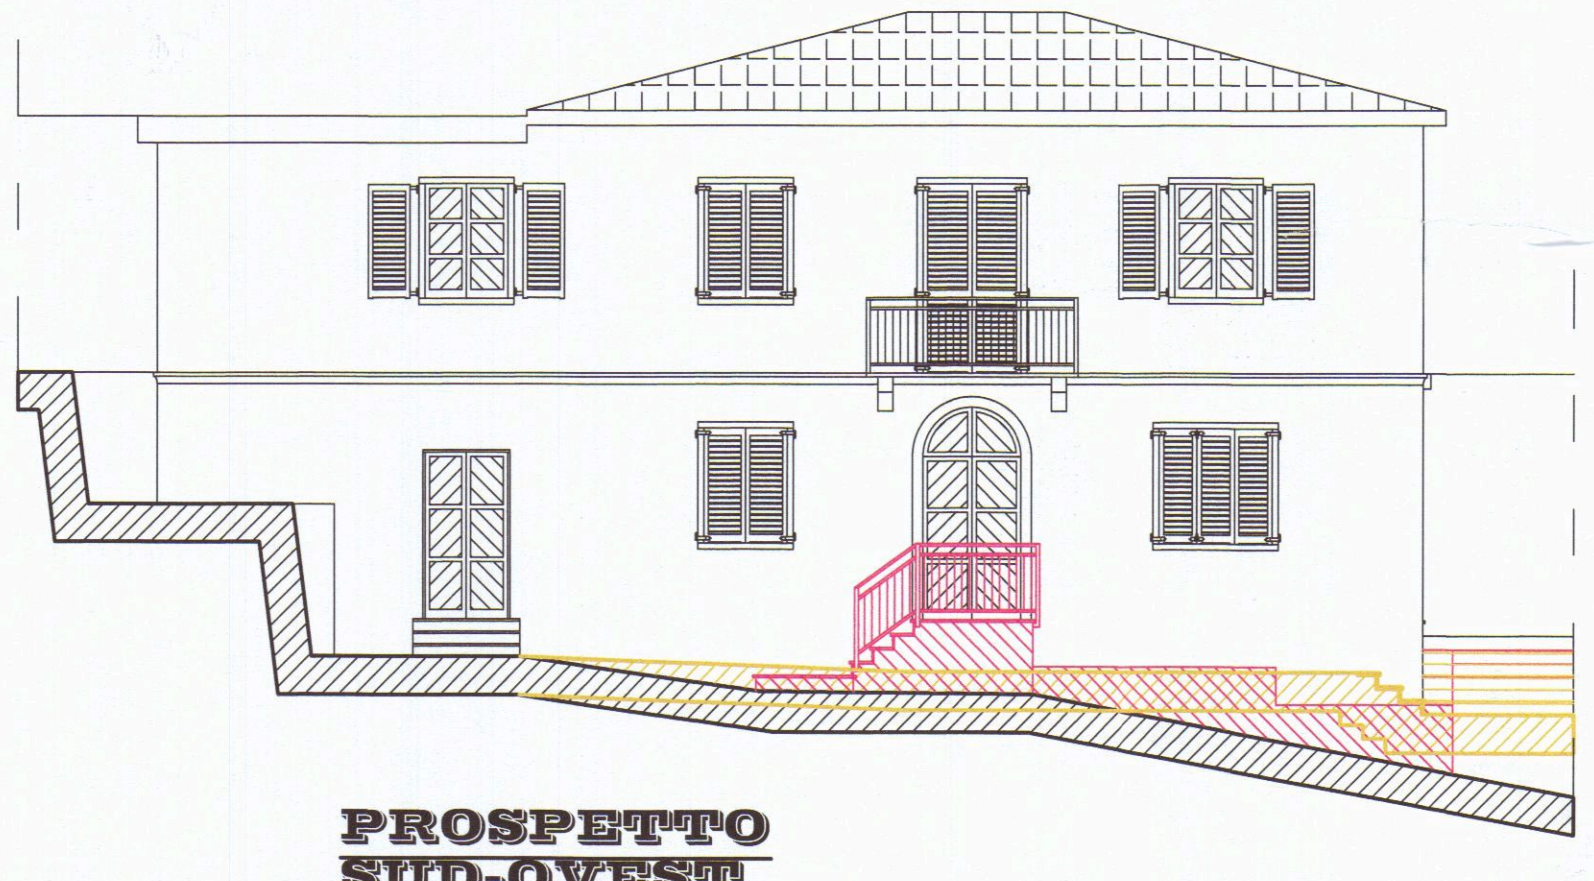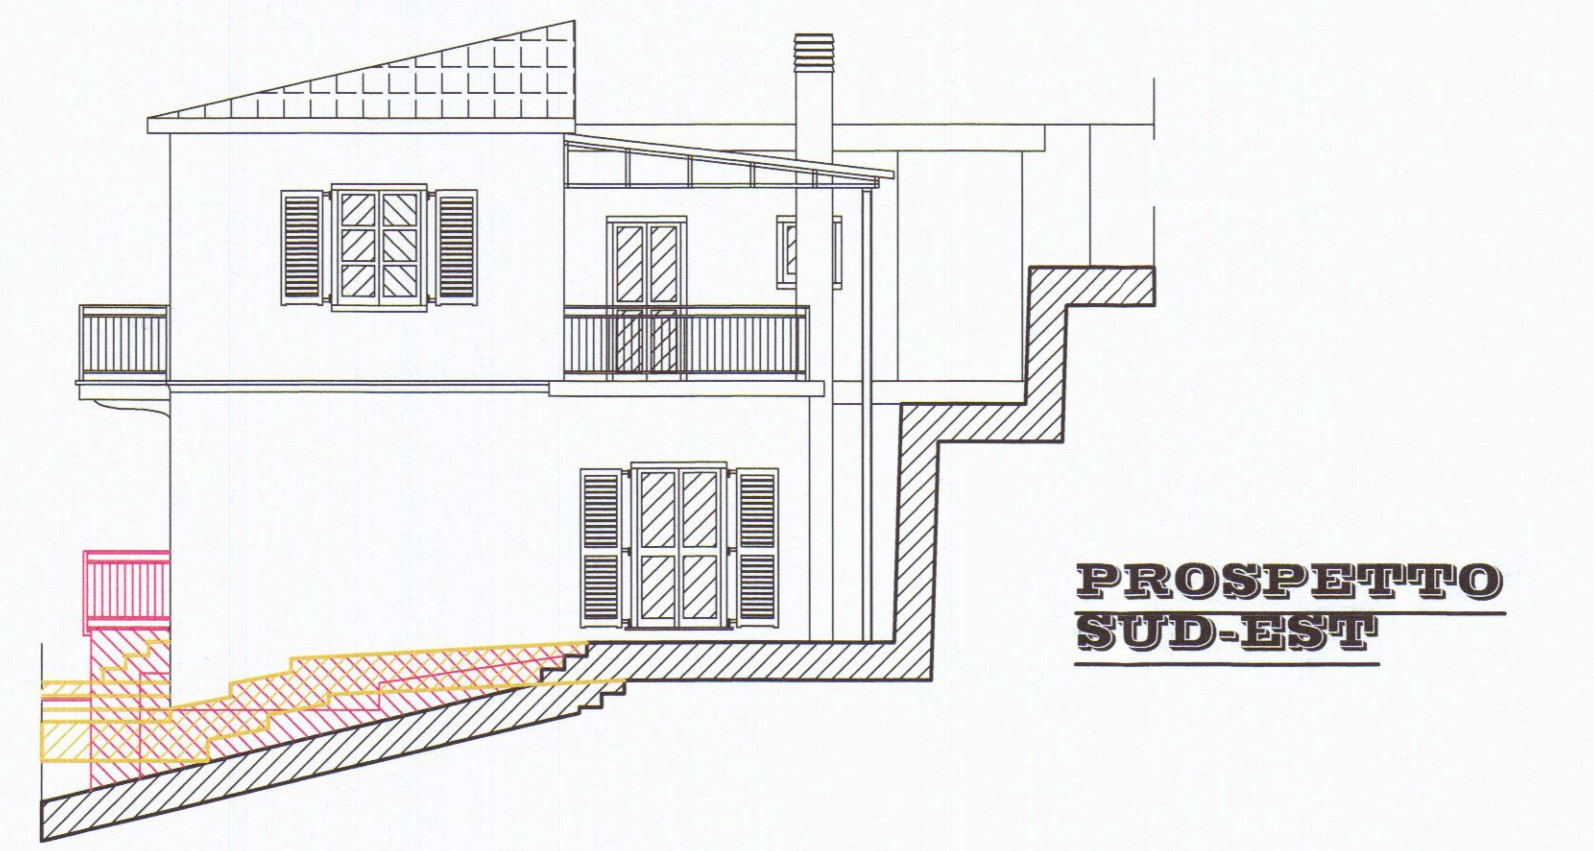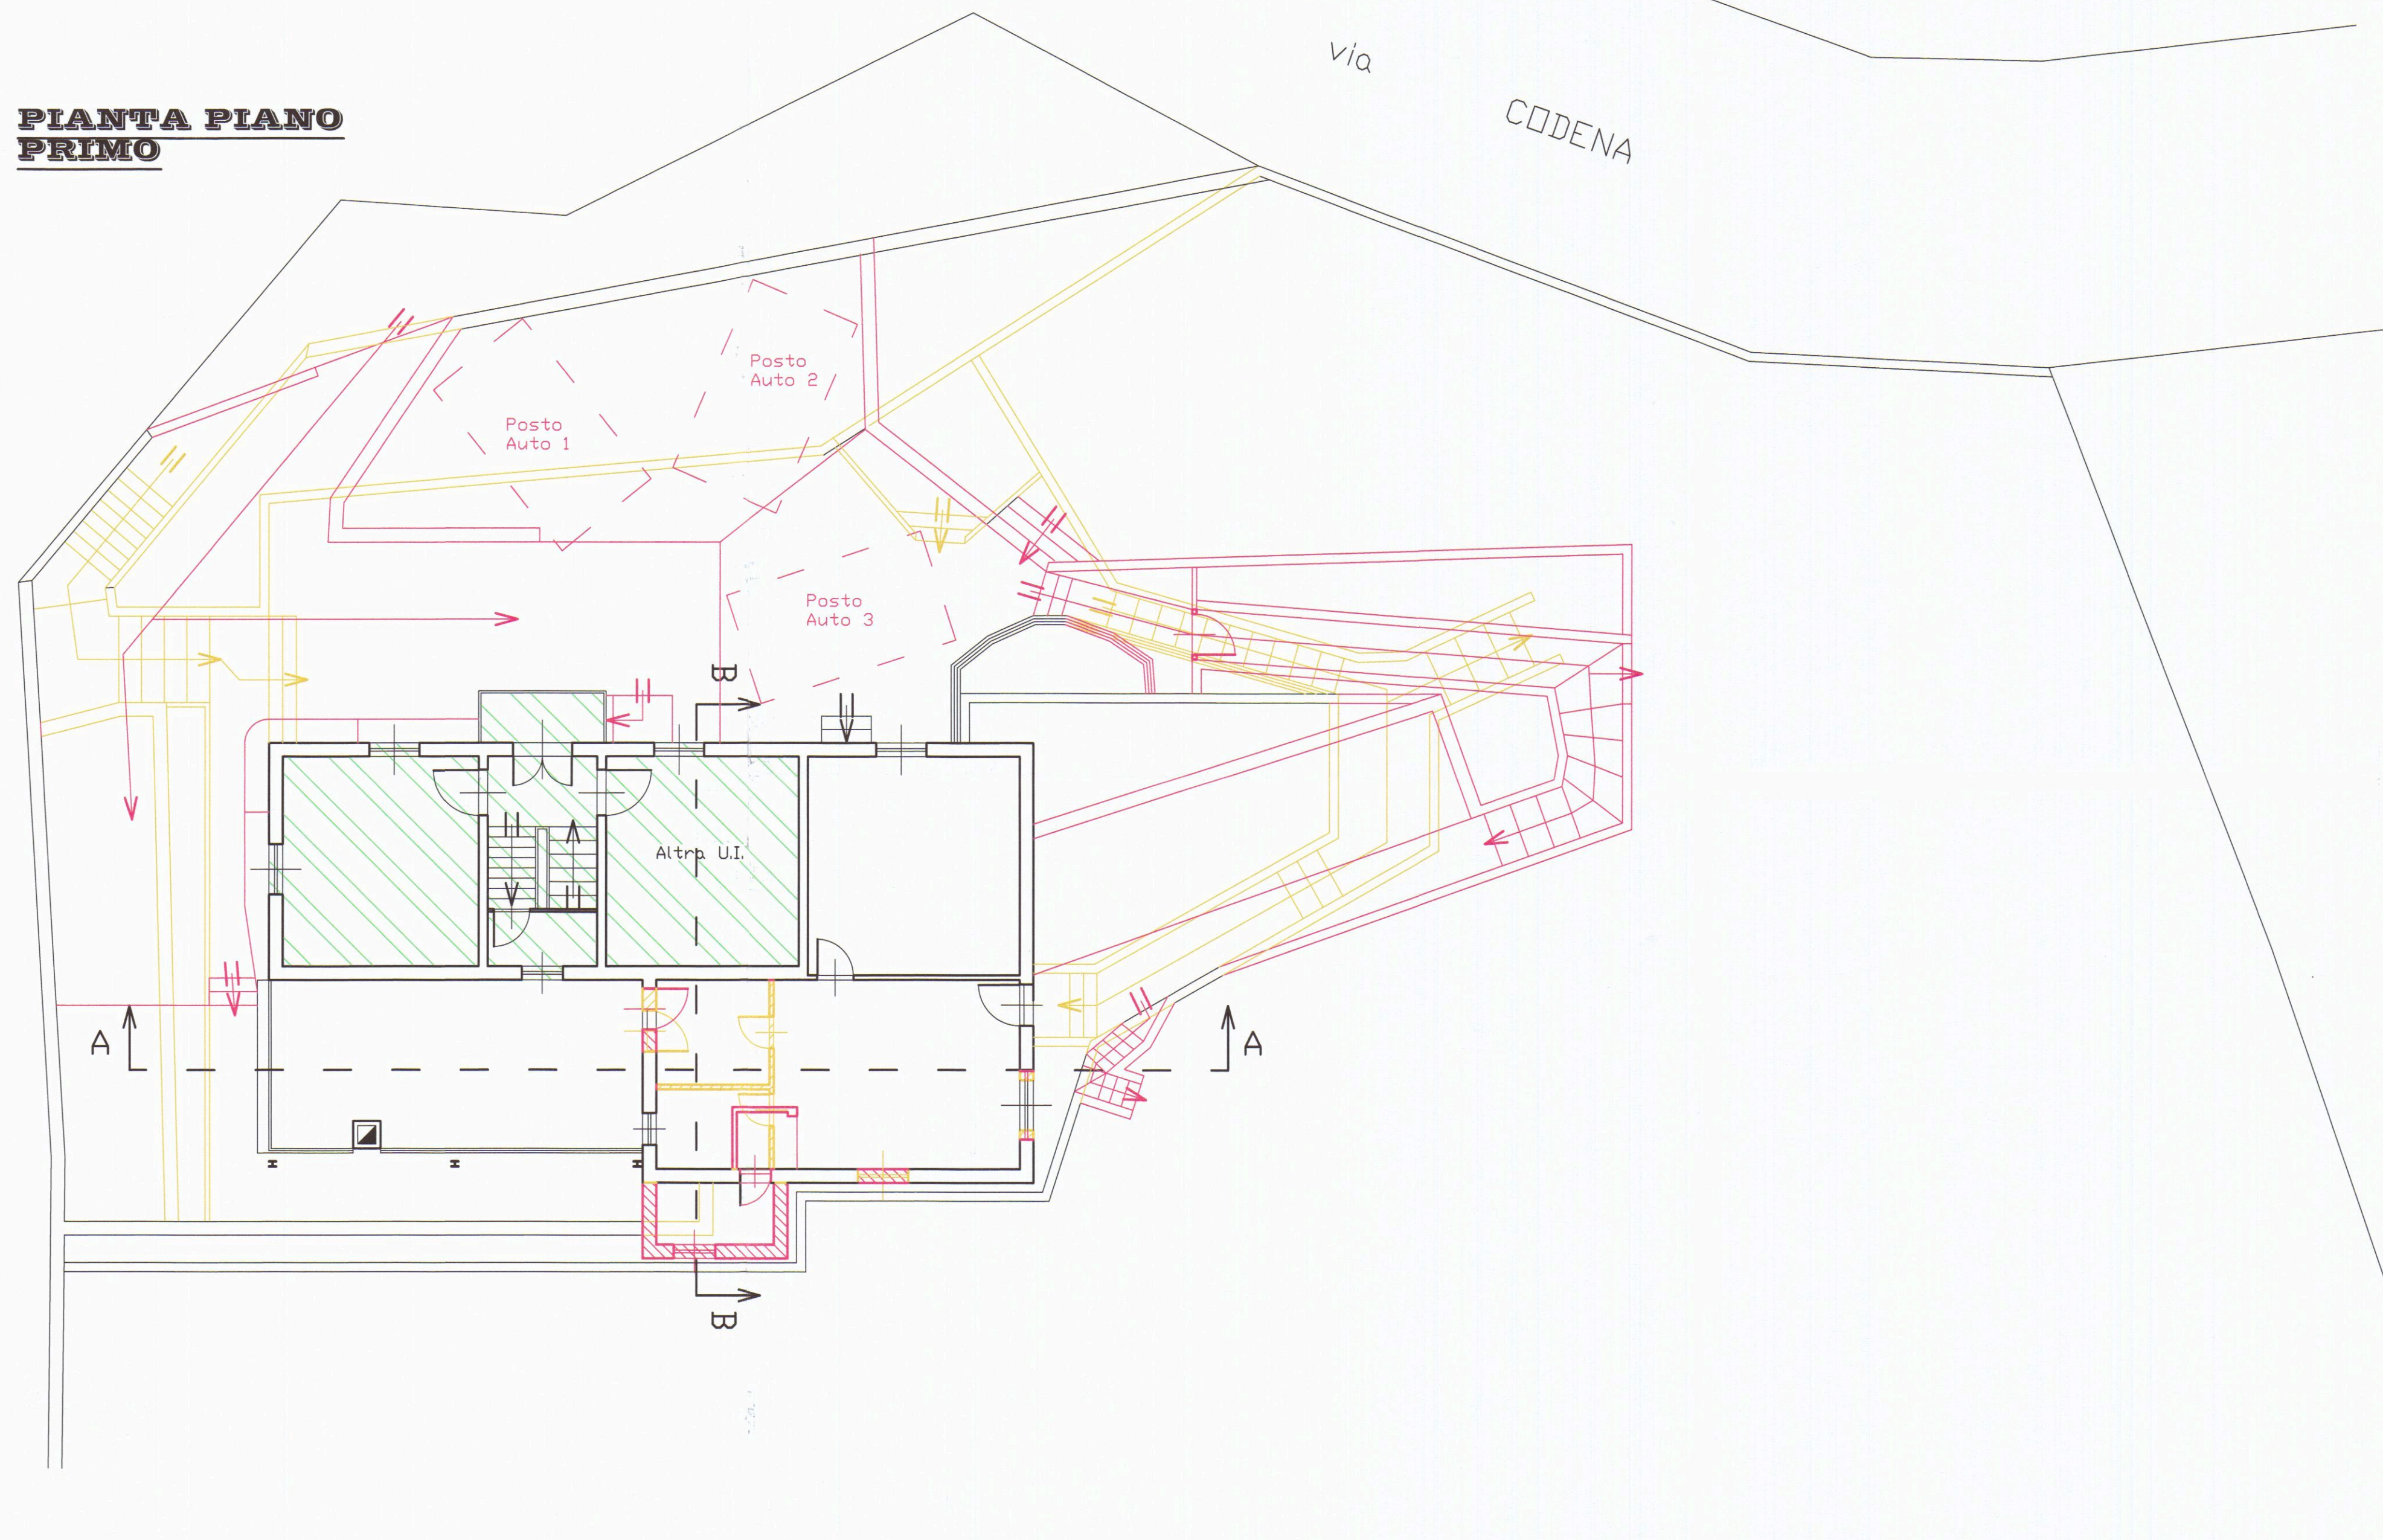

STUDIO TECNICO
Matteo

INGEGNERE
DIAMANTI

Avenza-Carrara (MS)-via C. e G. Storza nr. 20 Tel: 340/7309271

COMMITENTE:
**ULIVI Angela, Paolo e
ROSSI Michele**

DATA
03.11.2016

SCALE
1:100
1:2000

TAVOLA
2

PROGETTO:
Adeguamento igienico-sanitario di uno dei due alloggi
ubicati nel fabbricato a nuova sistemazione esterna per
consentire l'accesso carrabile all'area antistante il fabbricato
con creazione di posti auto ad una fabbrica sito in via
Codena nr. 23, ubicato nel Comune di Carrara.

PROVINCIA DI MASSA CARRARA
Dott. Ing. Matteo Diamanti
SEZIONE ARCHITETTICA


TIMBRD e FIRMA Progettista:

OGGETTO TAVOLA:
Piante, prospetti, sezioni ed estratto
planimetrico, schema superfici e volumi.



FIRMA Committenza:

STATO LICENZIATO


PIANTA PIANO
TERRA

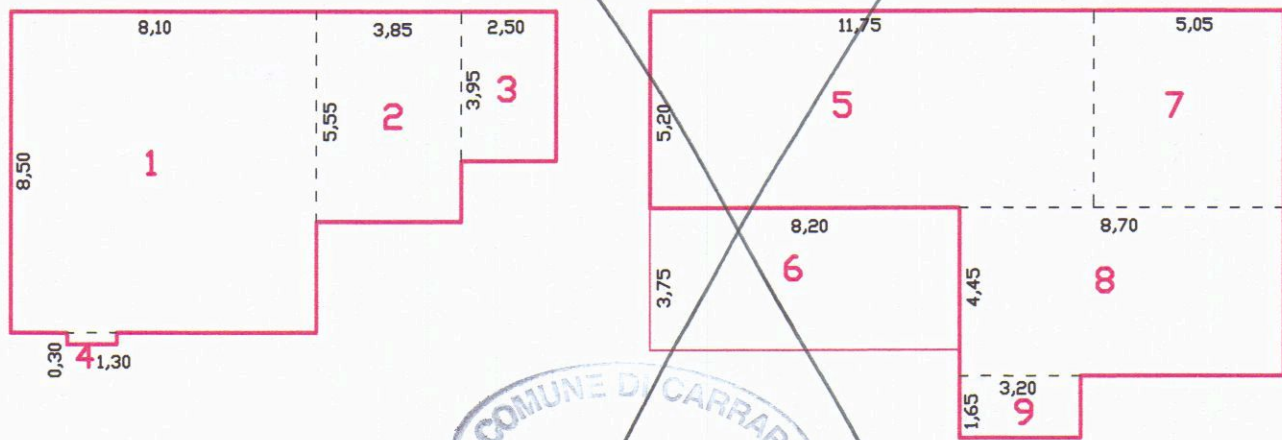

Schema Superfici e Volumi						
STATO LICENZIATO						
Nr.	Descrizione	Misure	Mq.	Hl.	Mc.	S.U.L.
1	Appartamento 1 p.T.	8,10*8,50	68,85	3,30	227,205	68,85
2	Appartamento 1 p.T.	5,55*3,85	21,37	3,30	70,513	21,37
3	Appartamento 1 p.T.	3,95*2,50	9,88	3,30	32,588	9,88
4	Canna fumaria (Vol. Tecn.)	0,30*1,30	0,39	3,30	1,287	0,00
5	Appartamento 1 p.T.	5,20*11,75	61,10	3,04	185,744	61,10
6	Terrazza coperta App. 2 p.1	3,75*8,20	30,75	3,04	46,740	0,00
7	Appartamento 2 p.1	5,20*5,05	26,26	3,04	79,830	26,26
8	Appartamento 2 p.1	4,45*8,60	38,27	3,04	116,341	38,27
TOTALI STATO LICENZIATO			256,86		760,247	225,72
STATO ATTUALE						
Nr.	Descrizione	Misure	Mq.	Hl.	Mc.	S.U.L.
1	Appartamento 1 p.T.	8,10*8,50	68,85	3,30	227,205	68,85
2	Appartamento 1 p.T.	5,55*3,85	21,37	3,30	70,513	21,37
3	Appartamento 1 p.T.	3,95*2,50	9,88	3,30	32,588	9,88
4	Canna fumaria (Vol. Tecn.)	0,30*1,30	0,39	3,30	1,287	0,00
5	Appartamento 1 p.T.	5,20*11,75	61,10	3,04	185,744	61,10
6	Terrazza coperta App. 2 p.1	3,75*8,20	30,75	3,04	46,740	0,00
7	Appartamento 2 p.1	5,20*5,05	26,26	3,04	79,830	26,26
8	Appartamento 2 p.1	4,45*8,60	38,27	3,04	116,341	38,27
9	Appartamento 2 p.1	1,65*3,20	5,28	3,04	16,051	5,28
TOTALI STATO ATTUALE			262,14		776,299	231,00

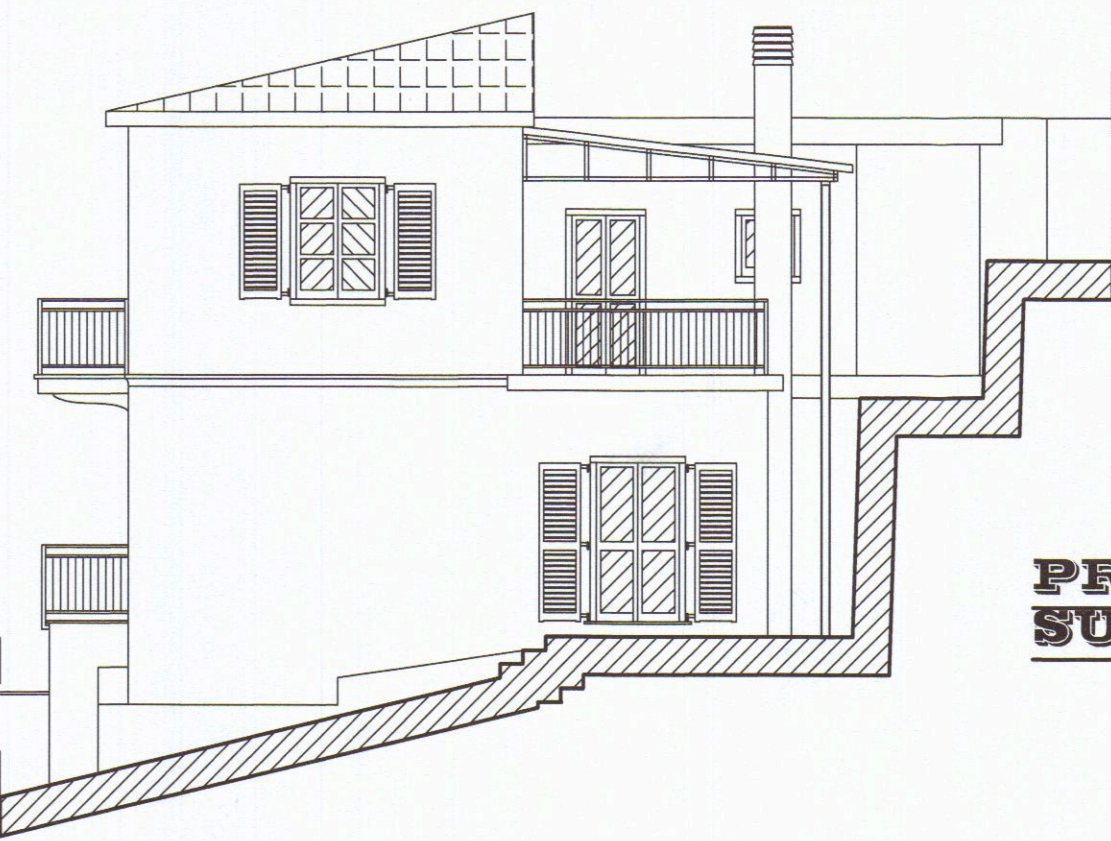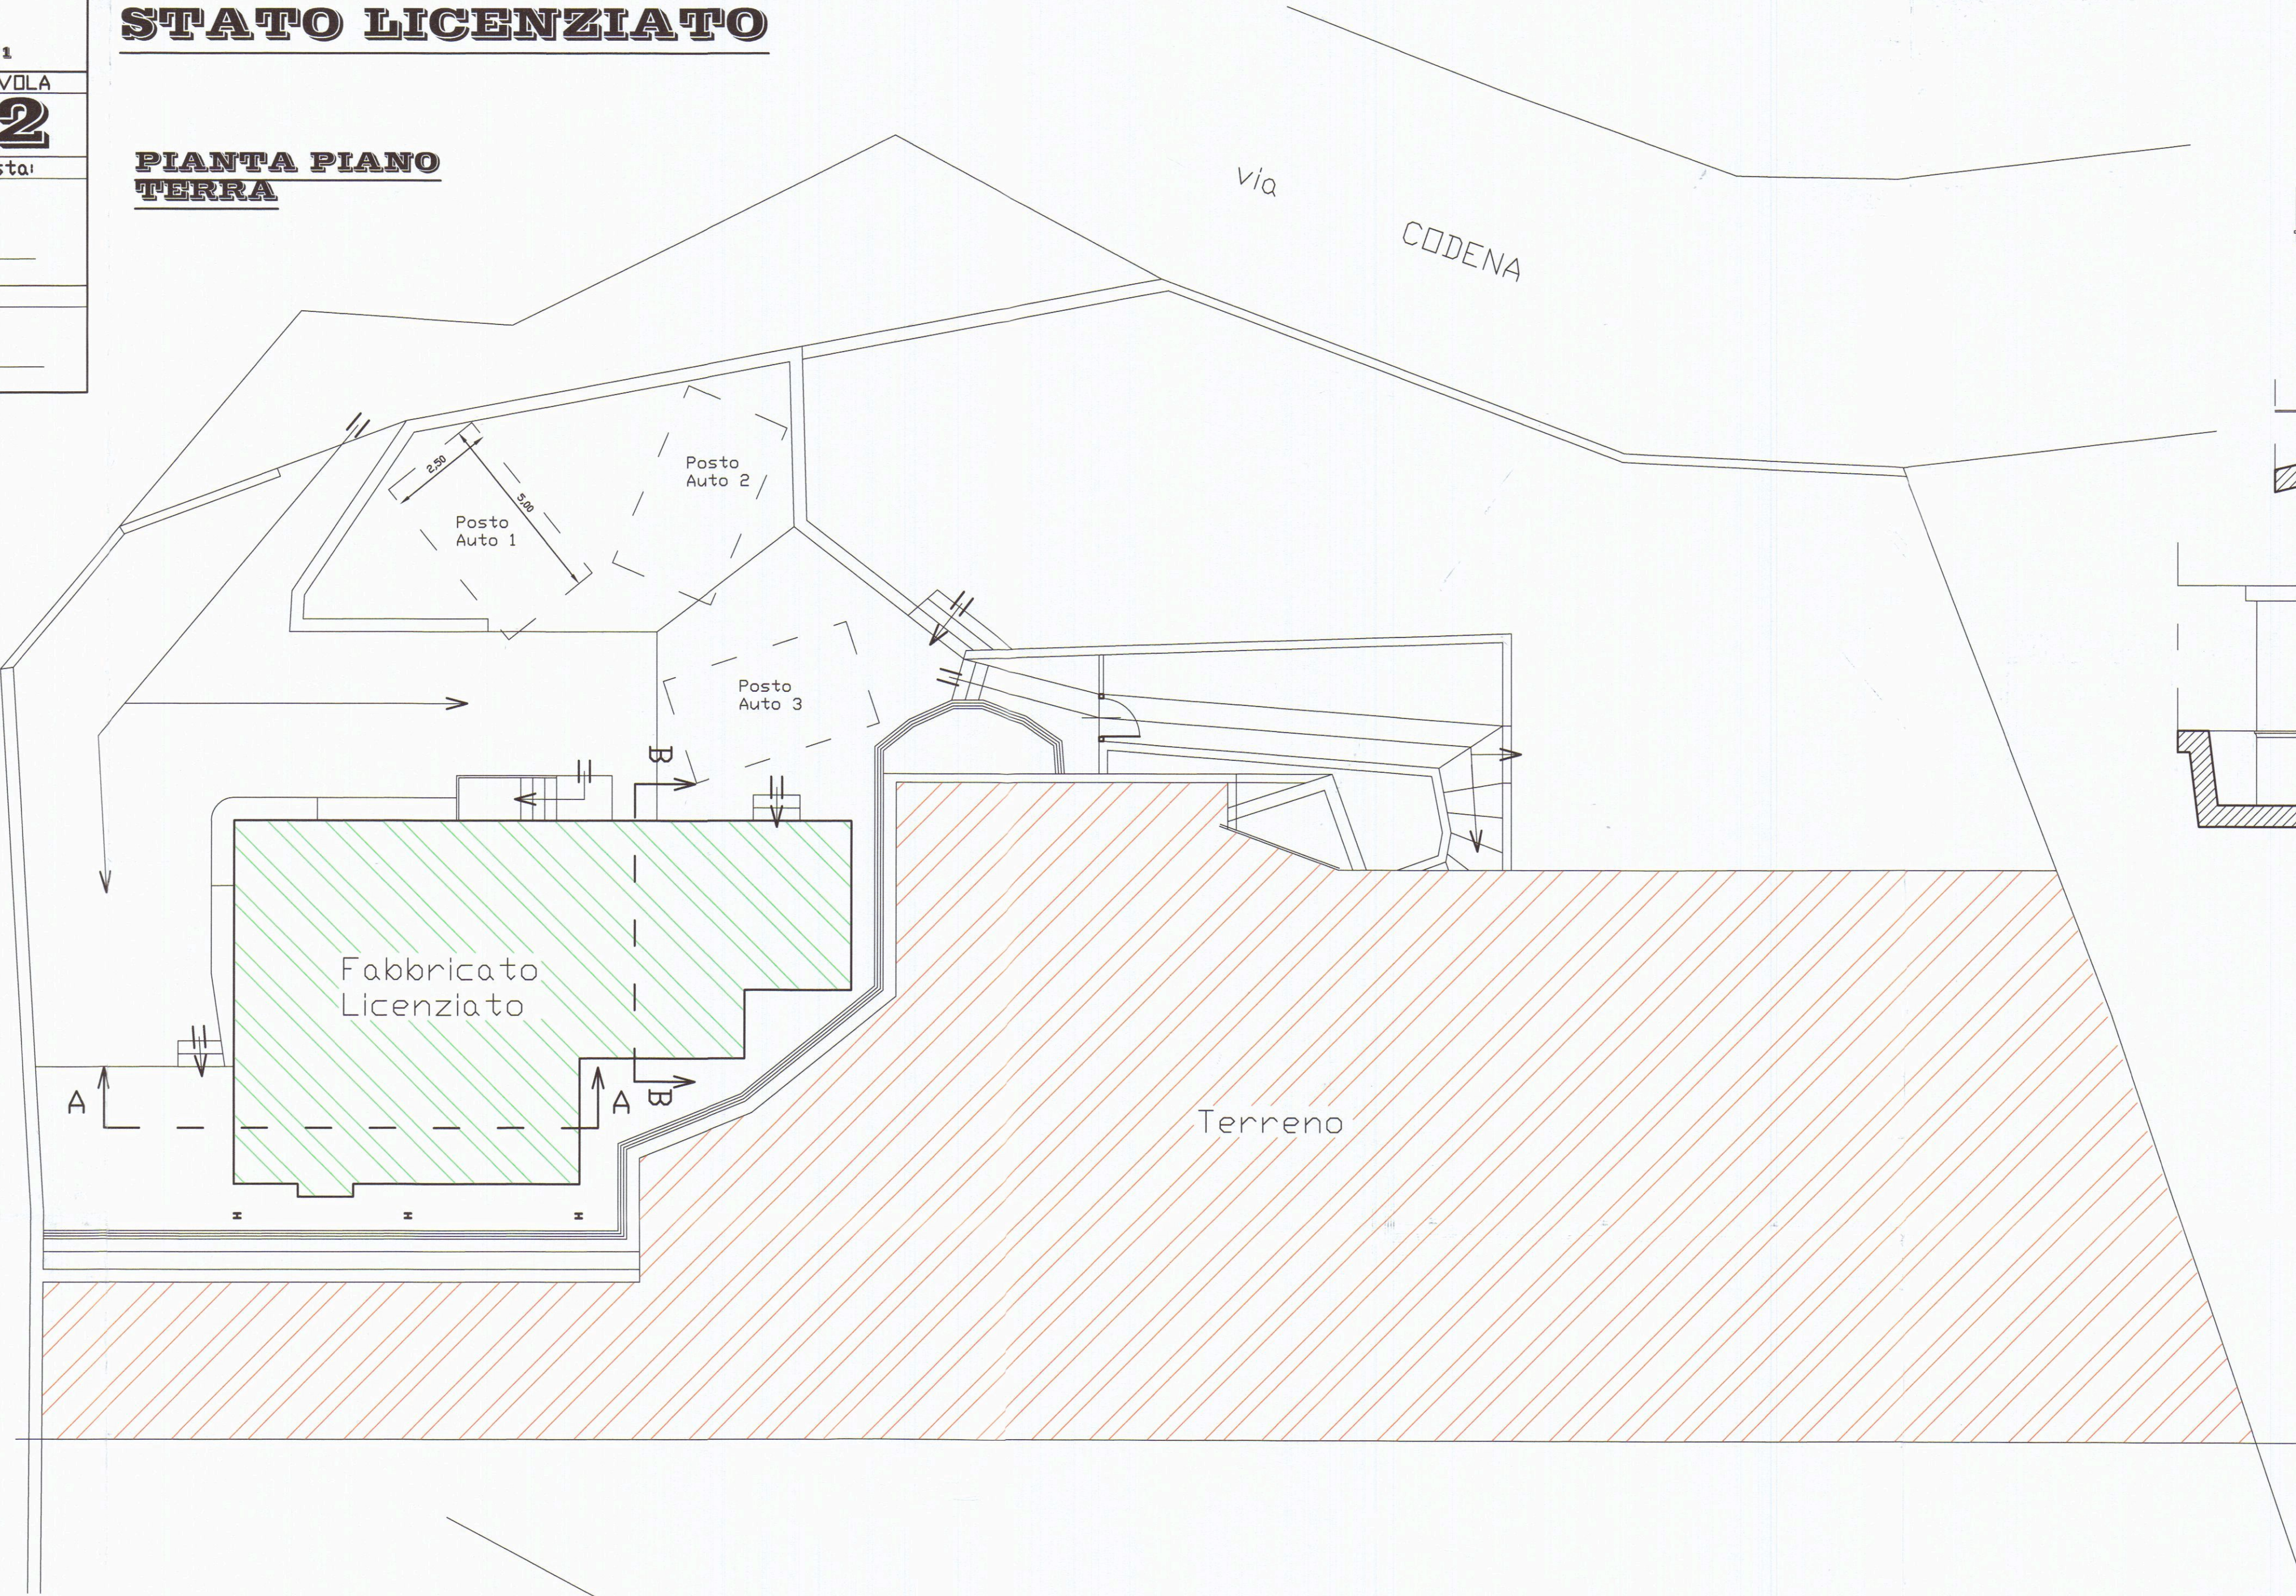


PROSPETTO
SUD-EST

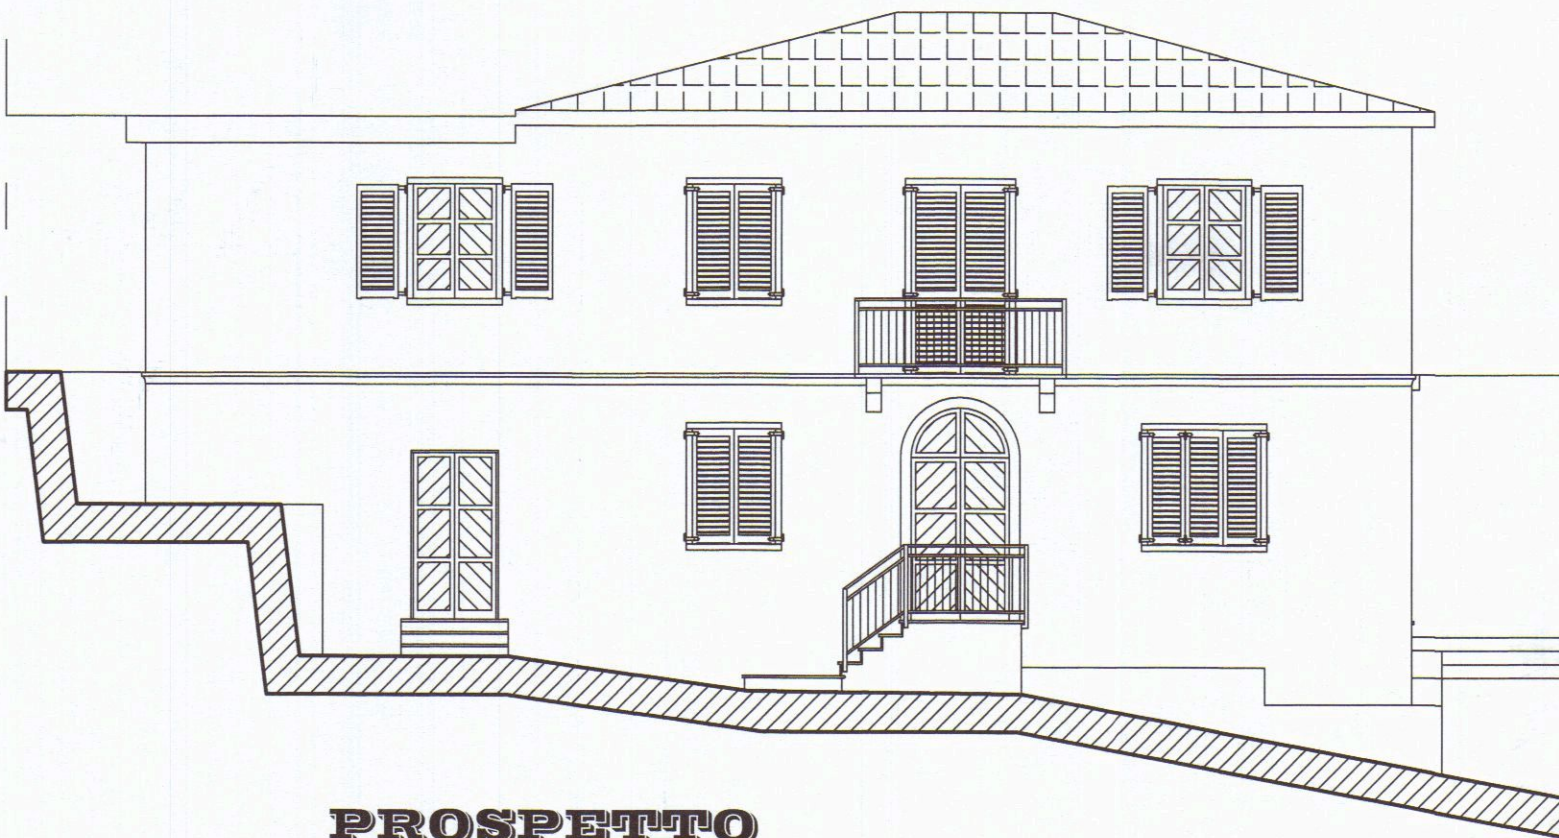



PROSPETTO
SUD-OVEST




PROSPETTO
NORD-OVEST

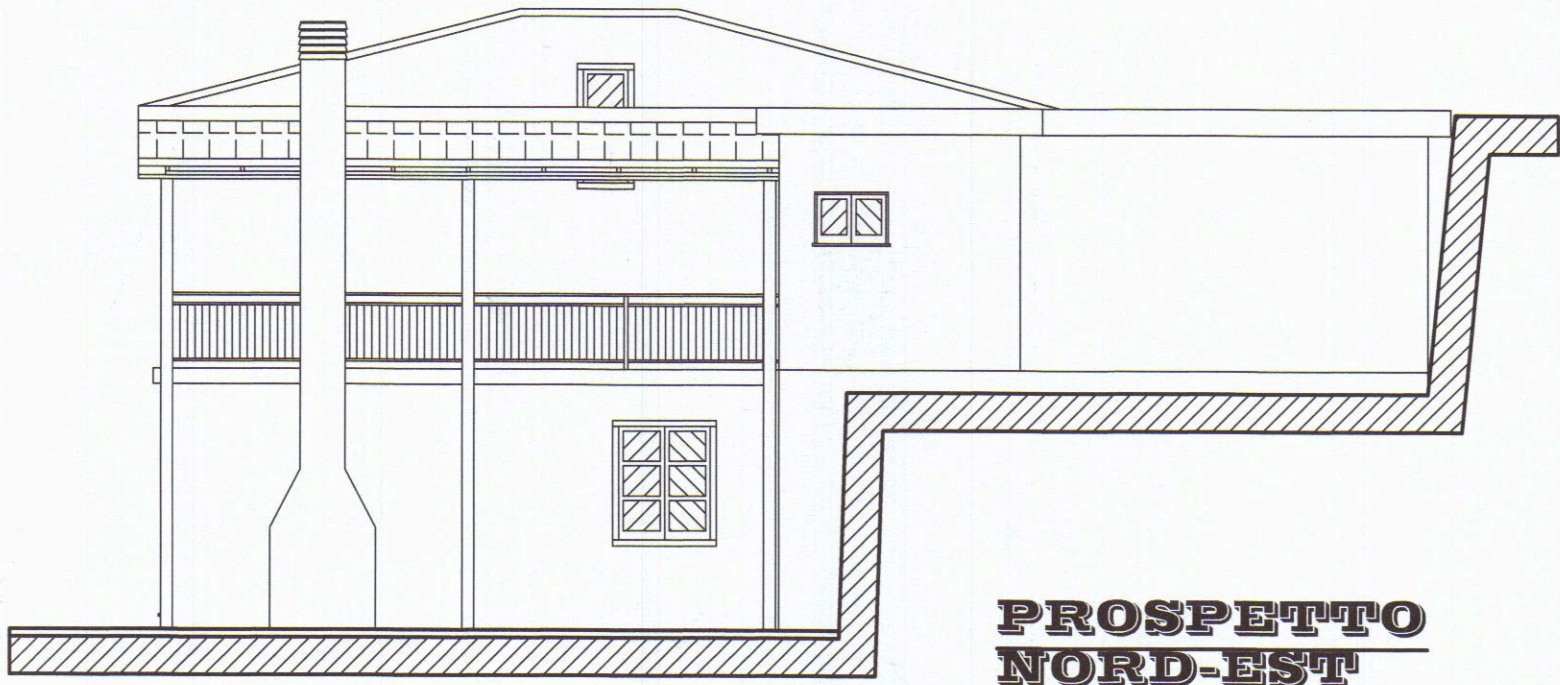

PROSPETTO
NORD-EST

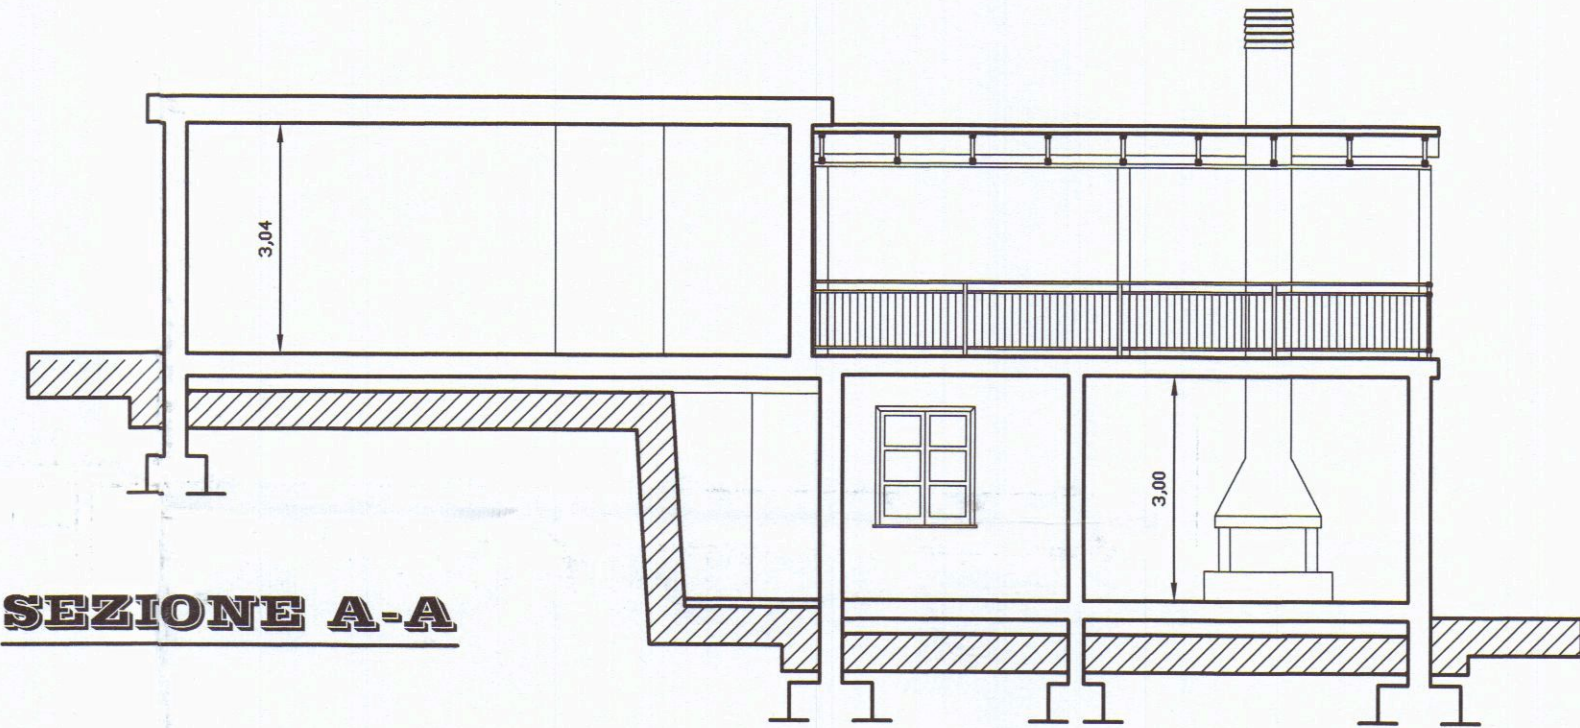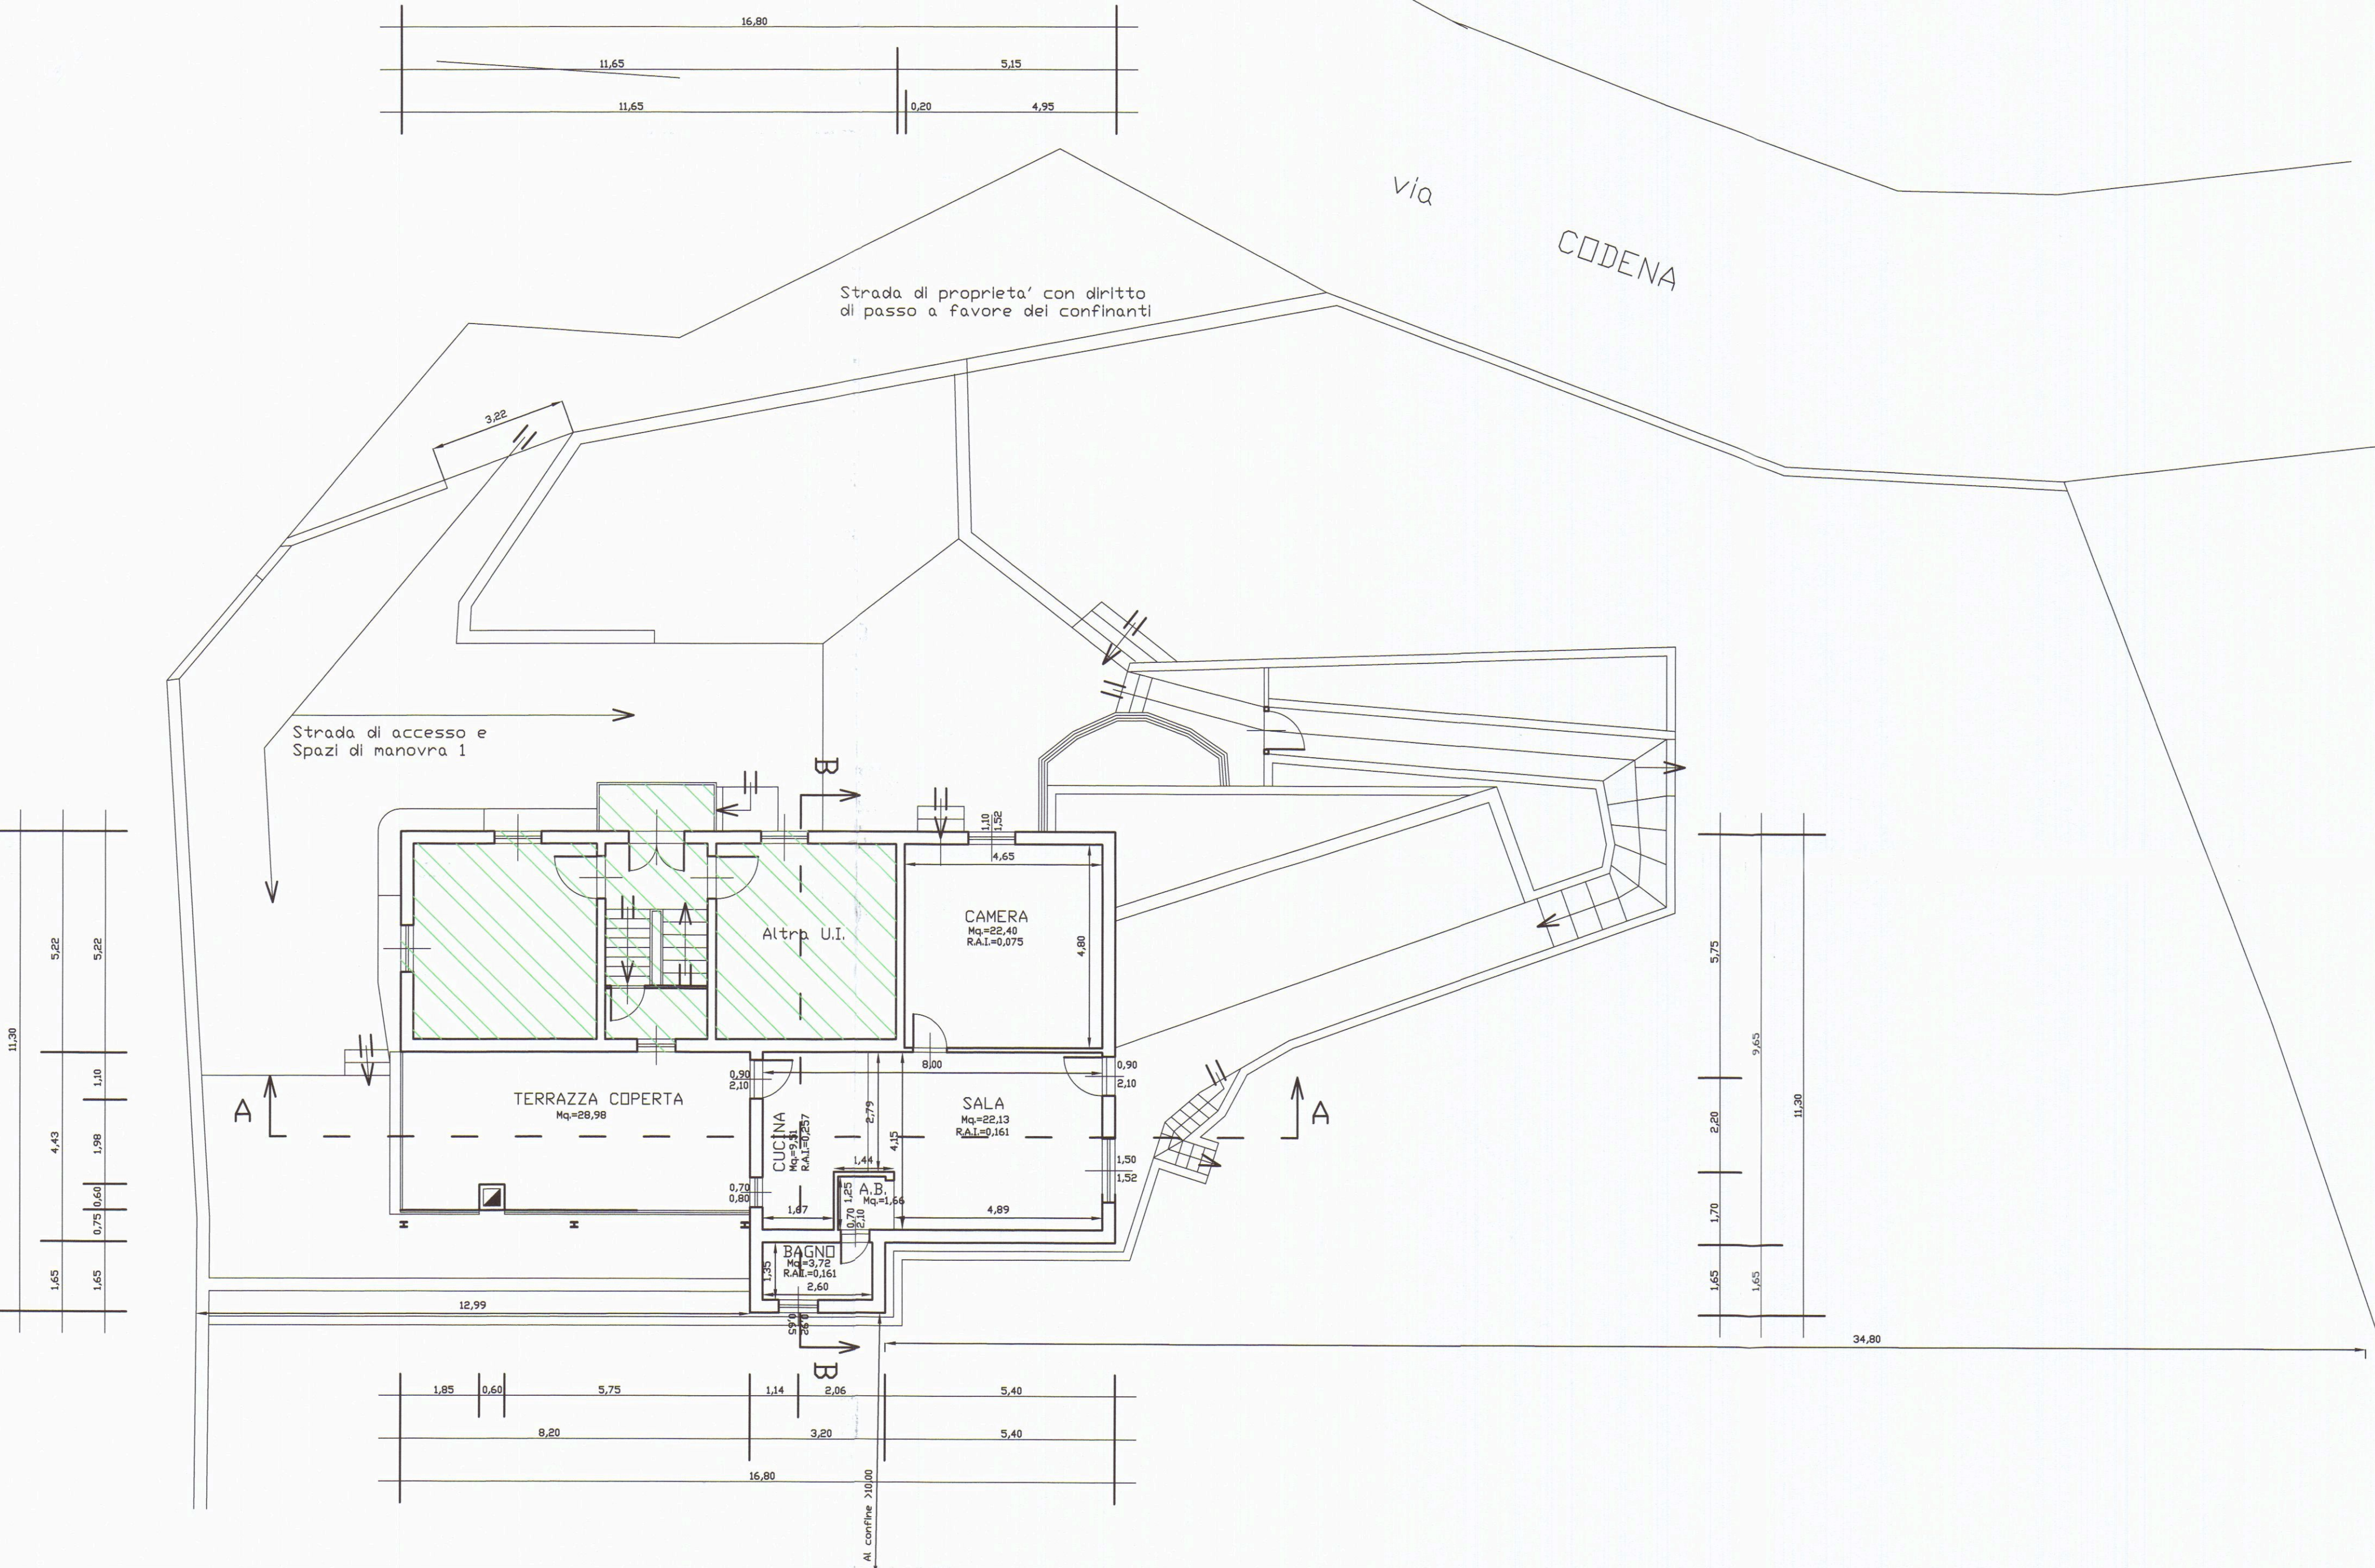

SEZIONE A-A

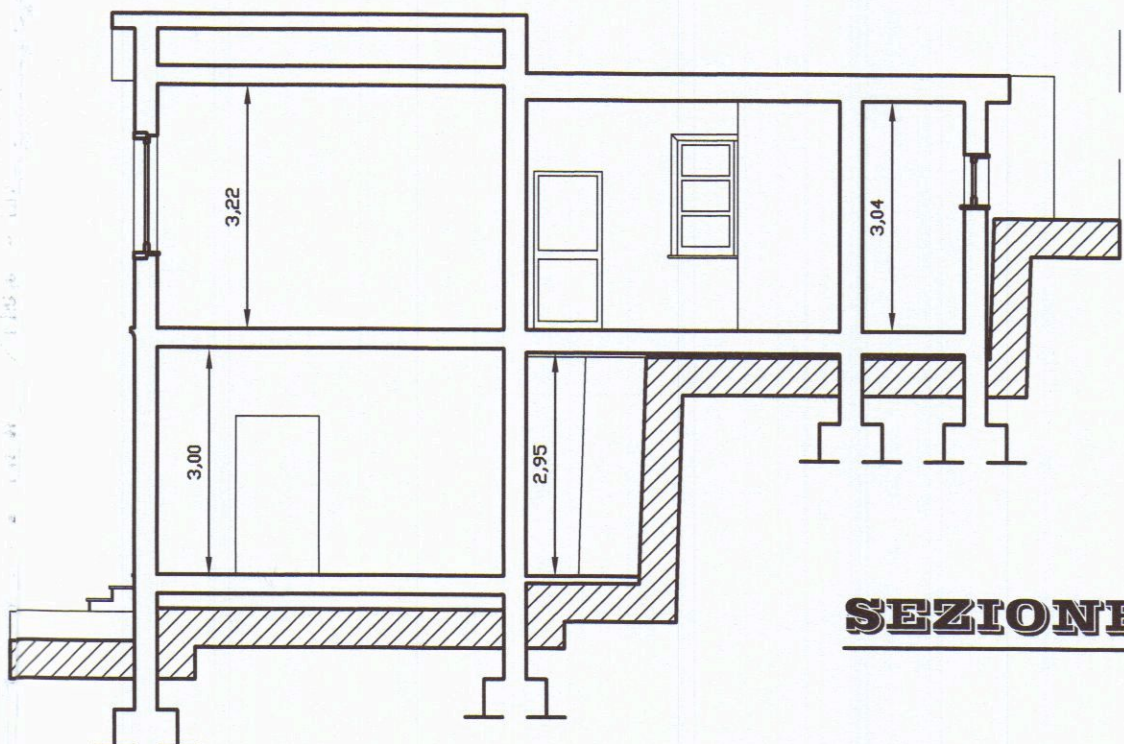

SEZIONE B-B

STUDIO TECNICO
Matteo

INGEGNERE
DIAMANTI

Avenza-Carrara (MS)-via C. e G. Storza n. 20 Tel: 340/7309271

COMMITTENTE:
**ULIVI Angela, Paolo e
ROSSI Michele**

DATA
03.11.2016

SCALE
1:100
1:2000

TAVOLA
1


PROGETTO:
*Adeguamento igienico sanitario di uno dei due alloggi
ubicati nel fabbricato e nuova sistemazione esterna per
consentire l'accesso carrabile all'ala antistante il fabbricato
con creazione di posti auto ed una fabbricato sito in via
Codena n. 23, ubicato nel Comune di Carrara.*

ORDINE DEGLI INGEGNERI
NELLA PROVINCIA DI MASSA CARRARA
Dott. Ing. Matteo Diamanti
ISCRIZIONE A.N. 347

TIMBRIO e FIRMA Progettista:

OGGETTO TAVOLA:
*Piante, prospetti, sezioni ed estratto
planimetrico.*




FIRMA Committenza:

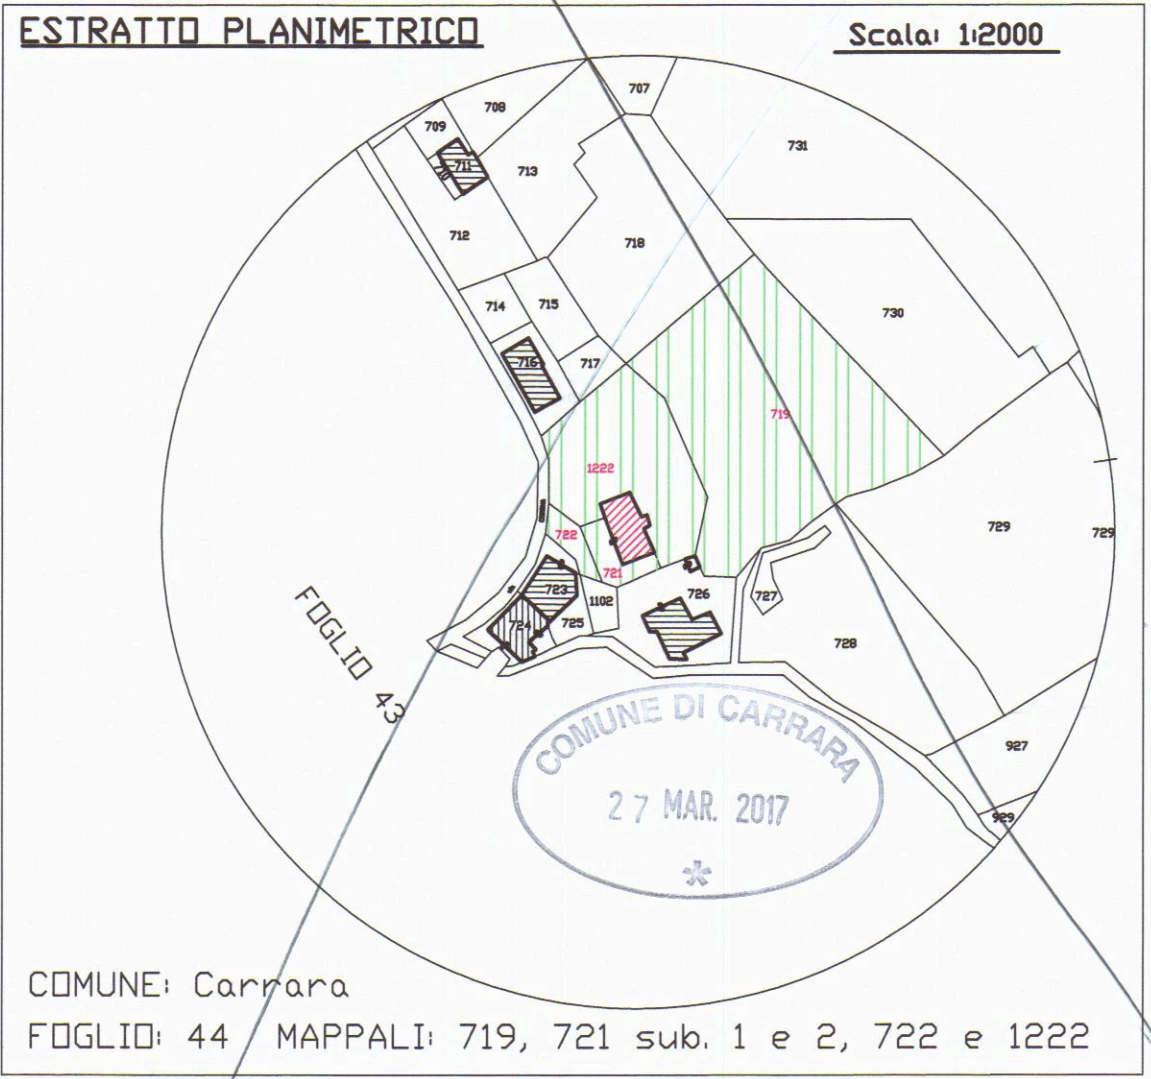


**Parti non soggette
all'intervento**

STATO LICENZIATO

**PIANTA PIANO
TERRA**

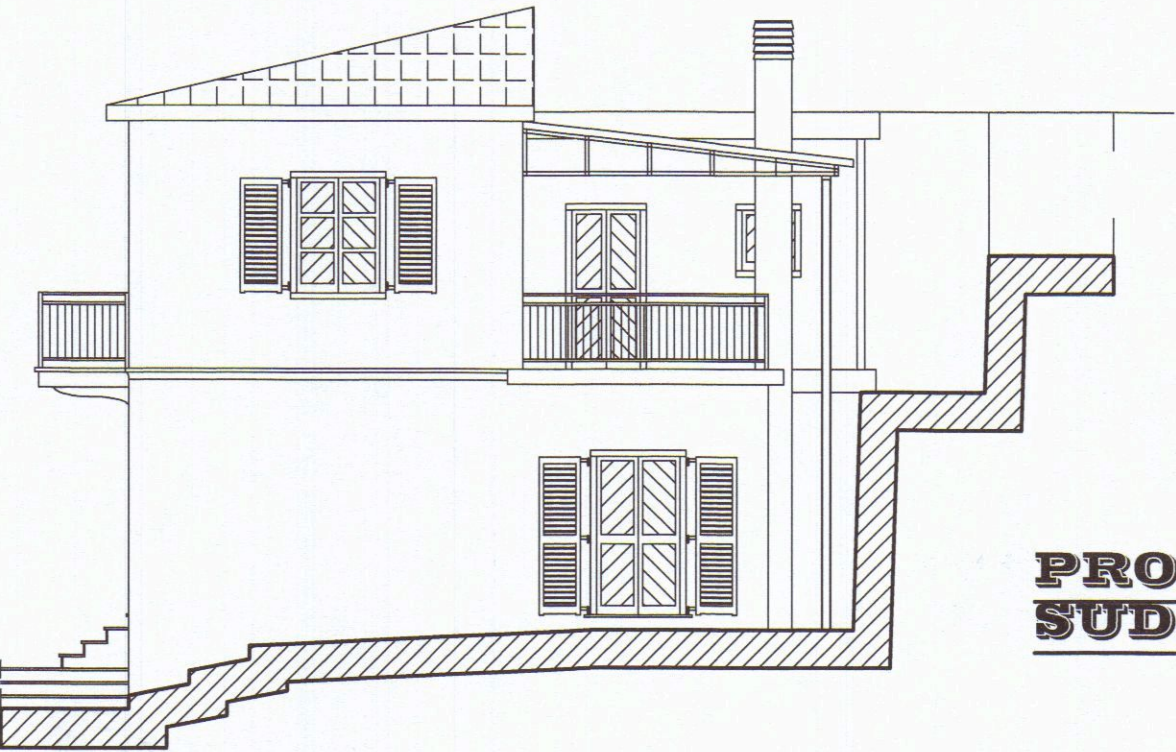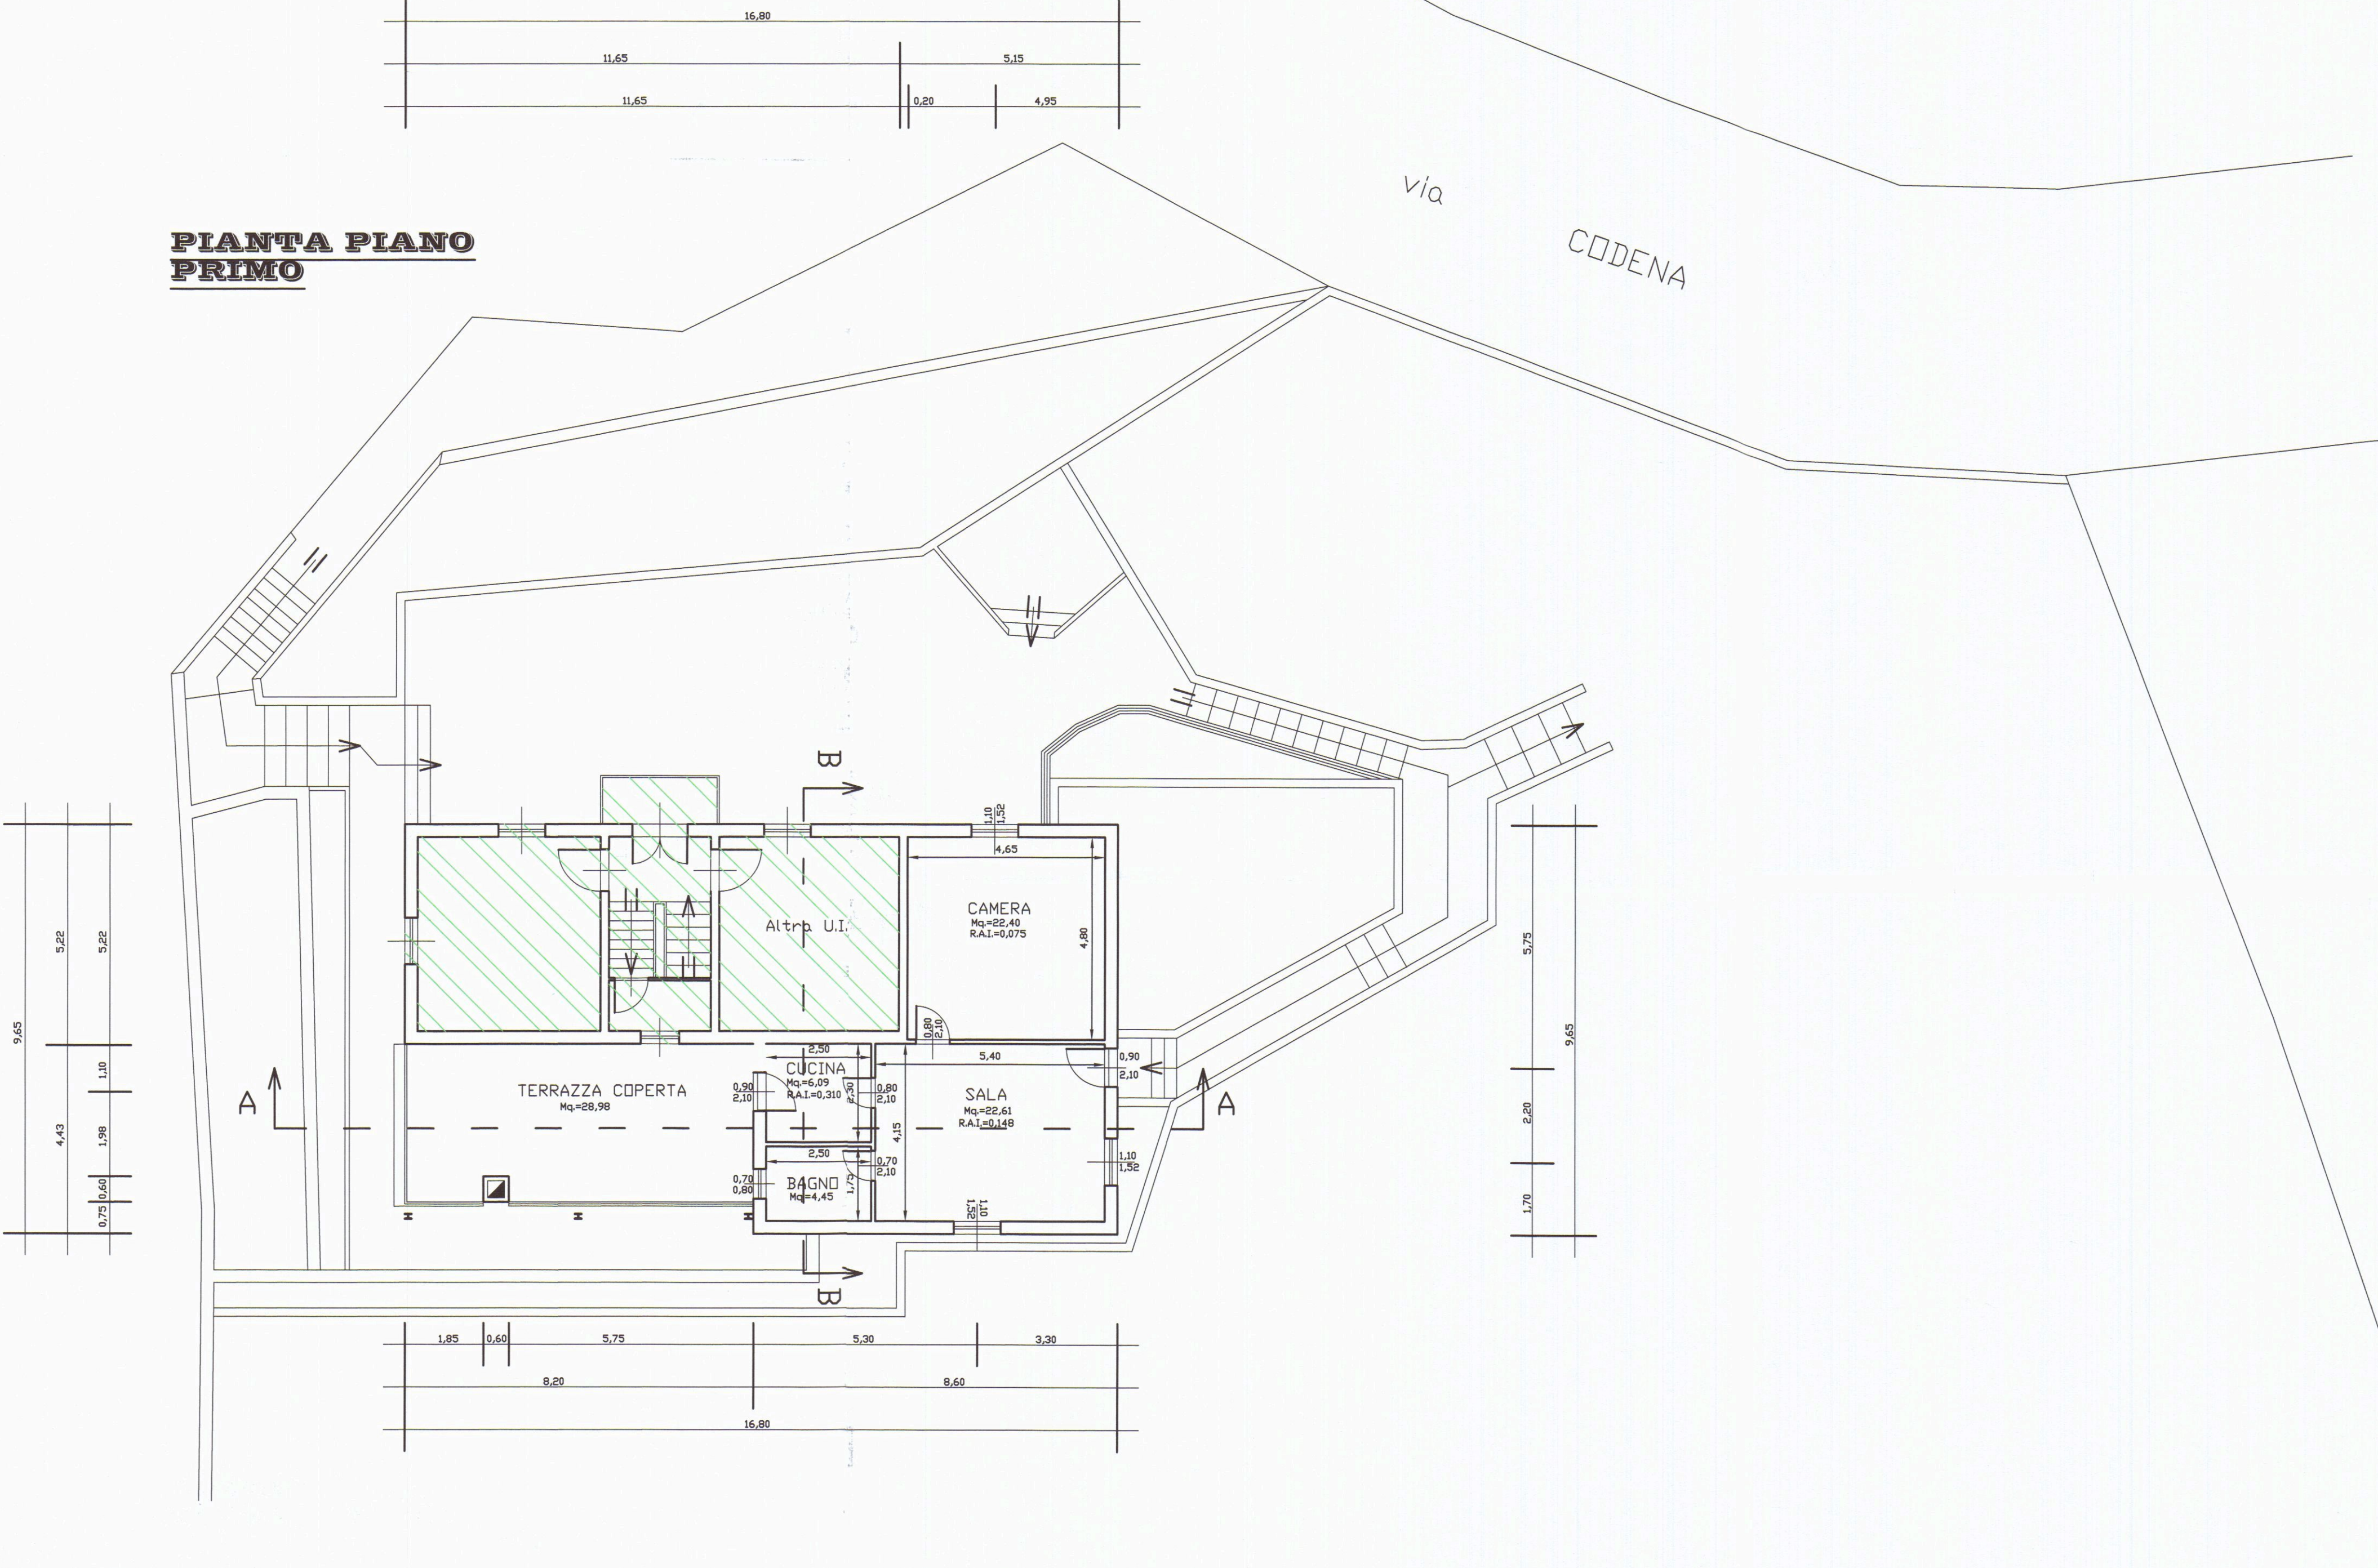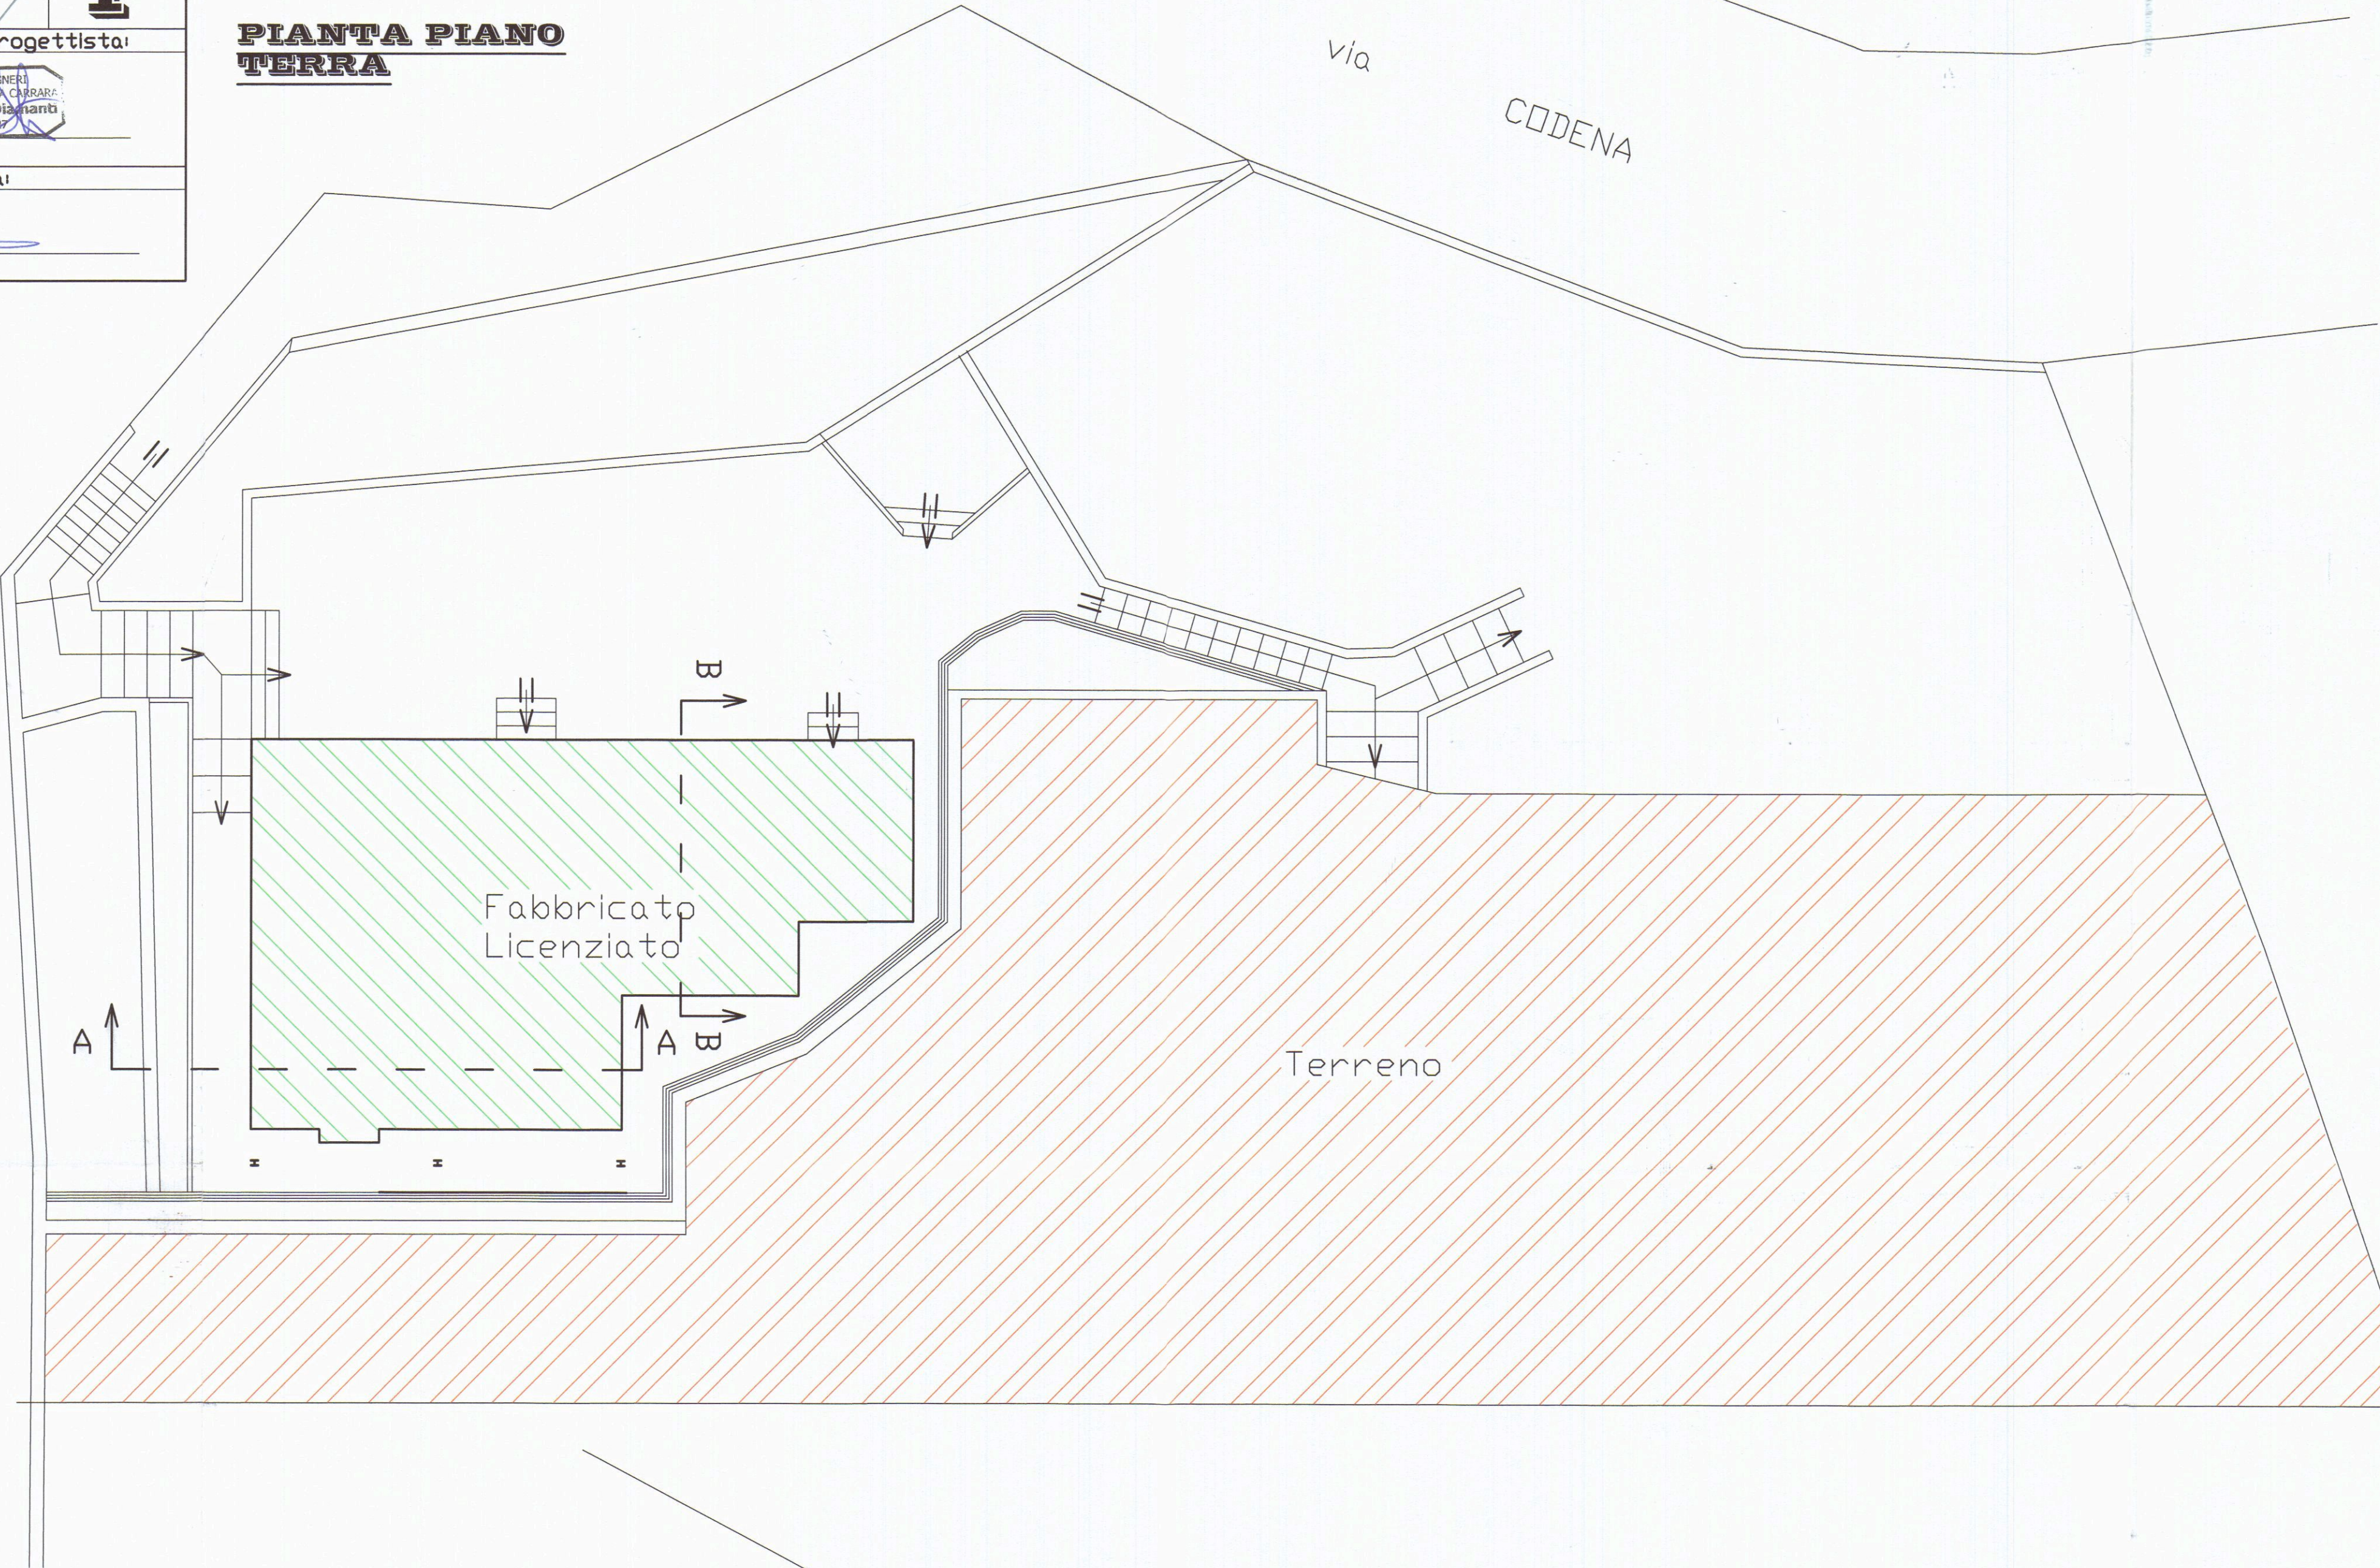


**PROSPETTO
SUD-EST**

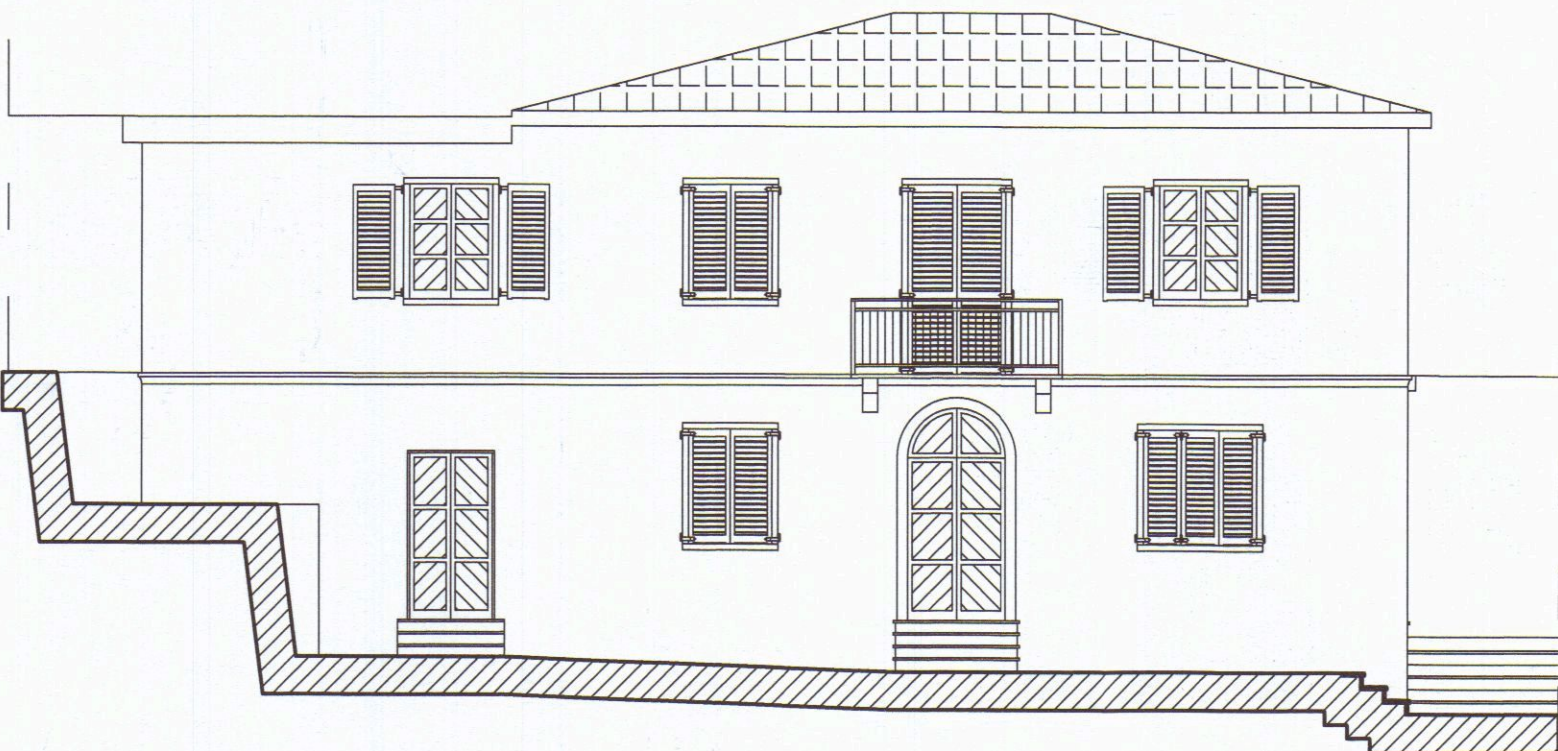


**PROSPETTO
SUD-OVEST**




**PROSPETTO
NORD-OVEST**

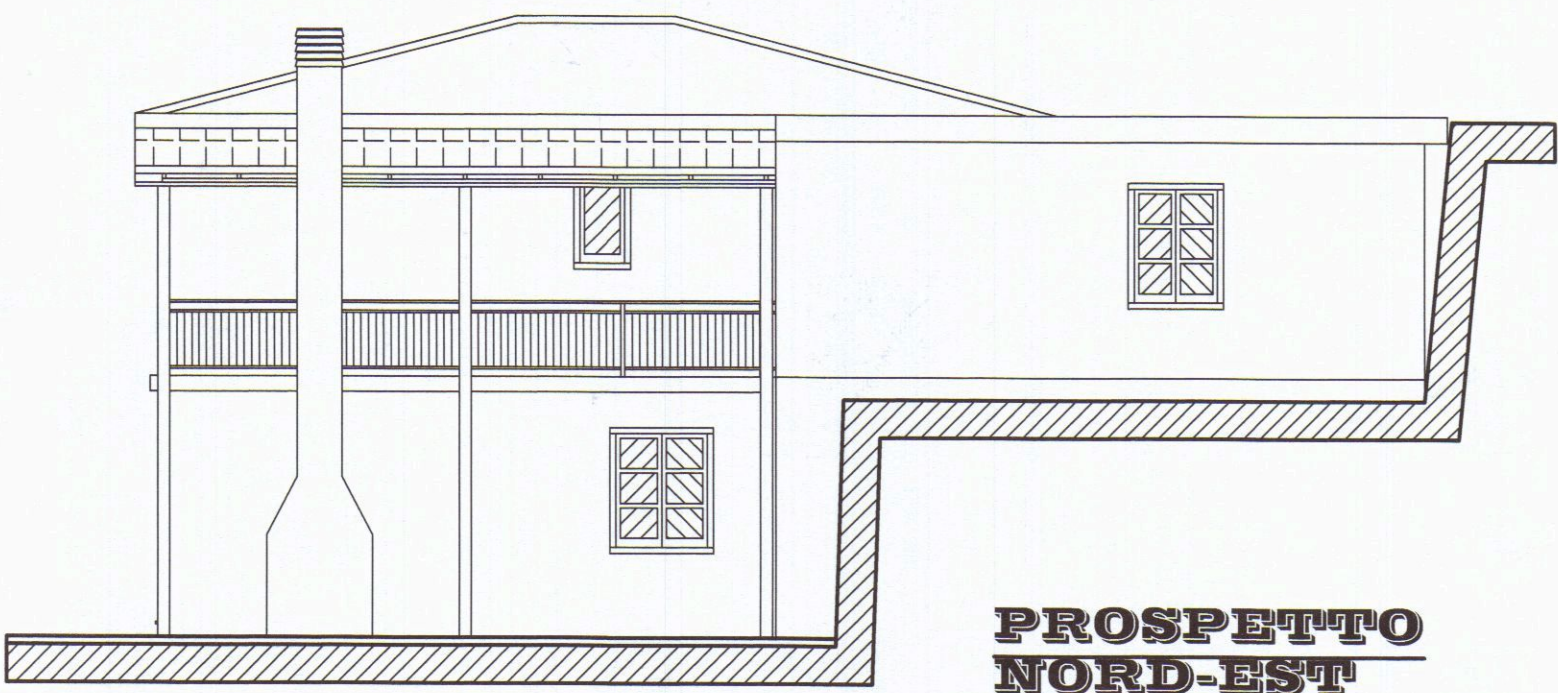

**PROSPETTO
NORD-EST**

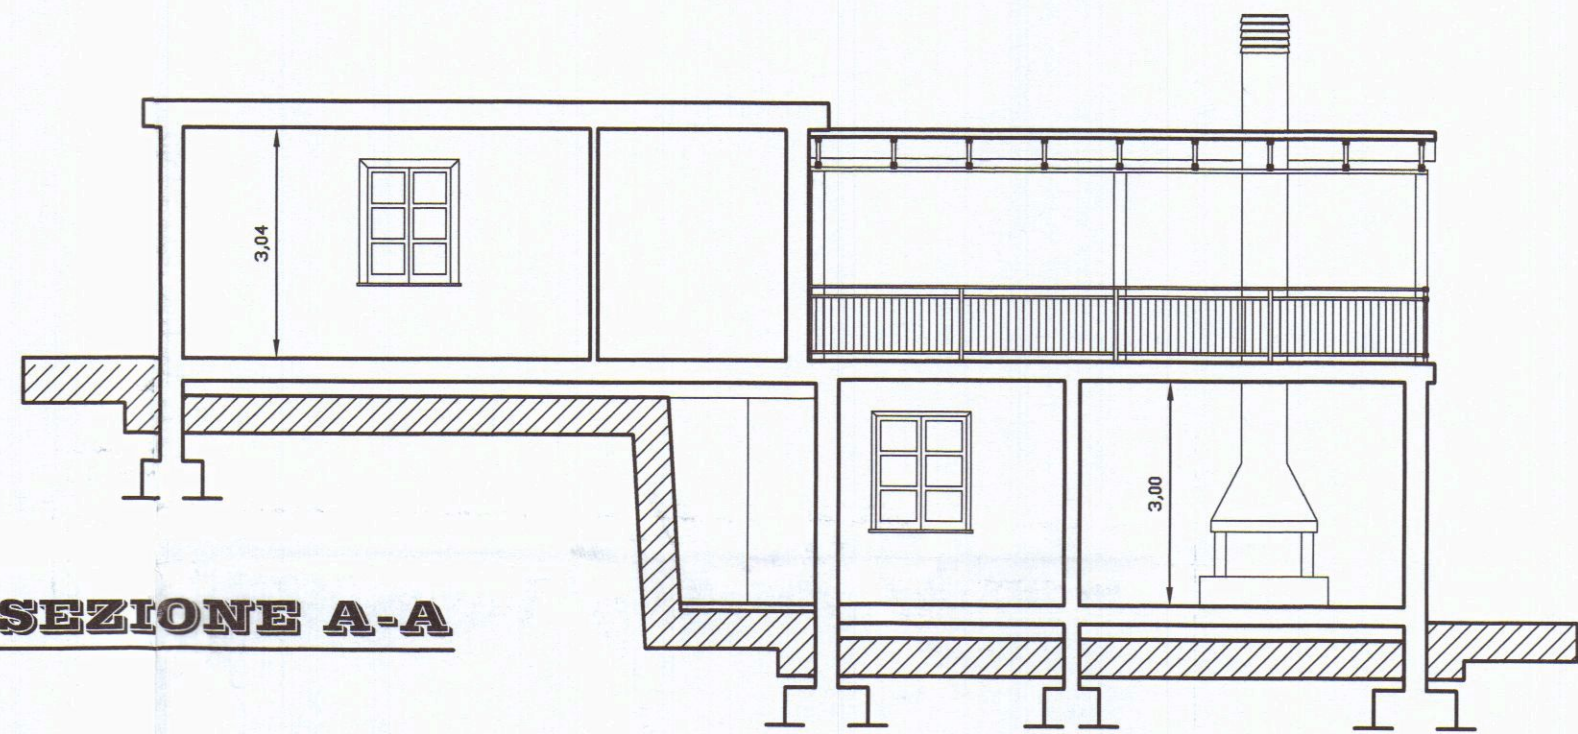

SEZIONE A-A

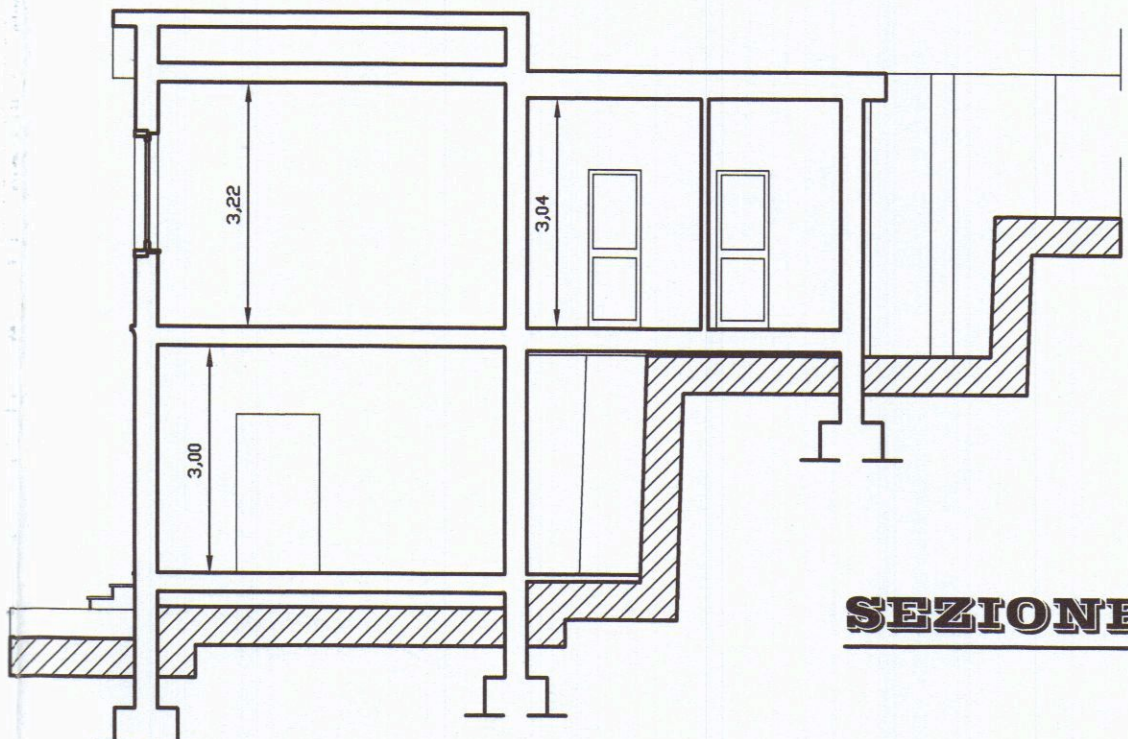

SEZIONE B-B