


**COMUNE DI CARRARA
SETT. URBANISTICA**

Approvato dal Sindaco alle condizioni
indicate nella Concessione Edilizia
n° 113 del 25-5-74
elab. grafico di cui alla Comm. Edilizia
n° 10 del 2/8/74. Tav. n° 3/3...

L. Istruttore Tecnico
Pezzica Geom. Modulo

Il Dirigente 1° Dip.
Varriani Arch. Claudio

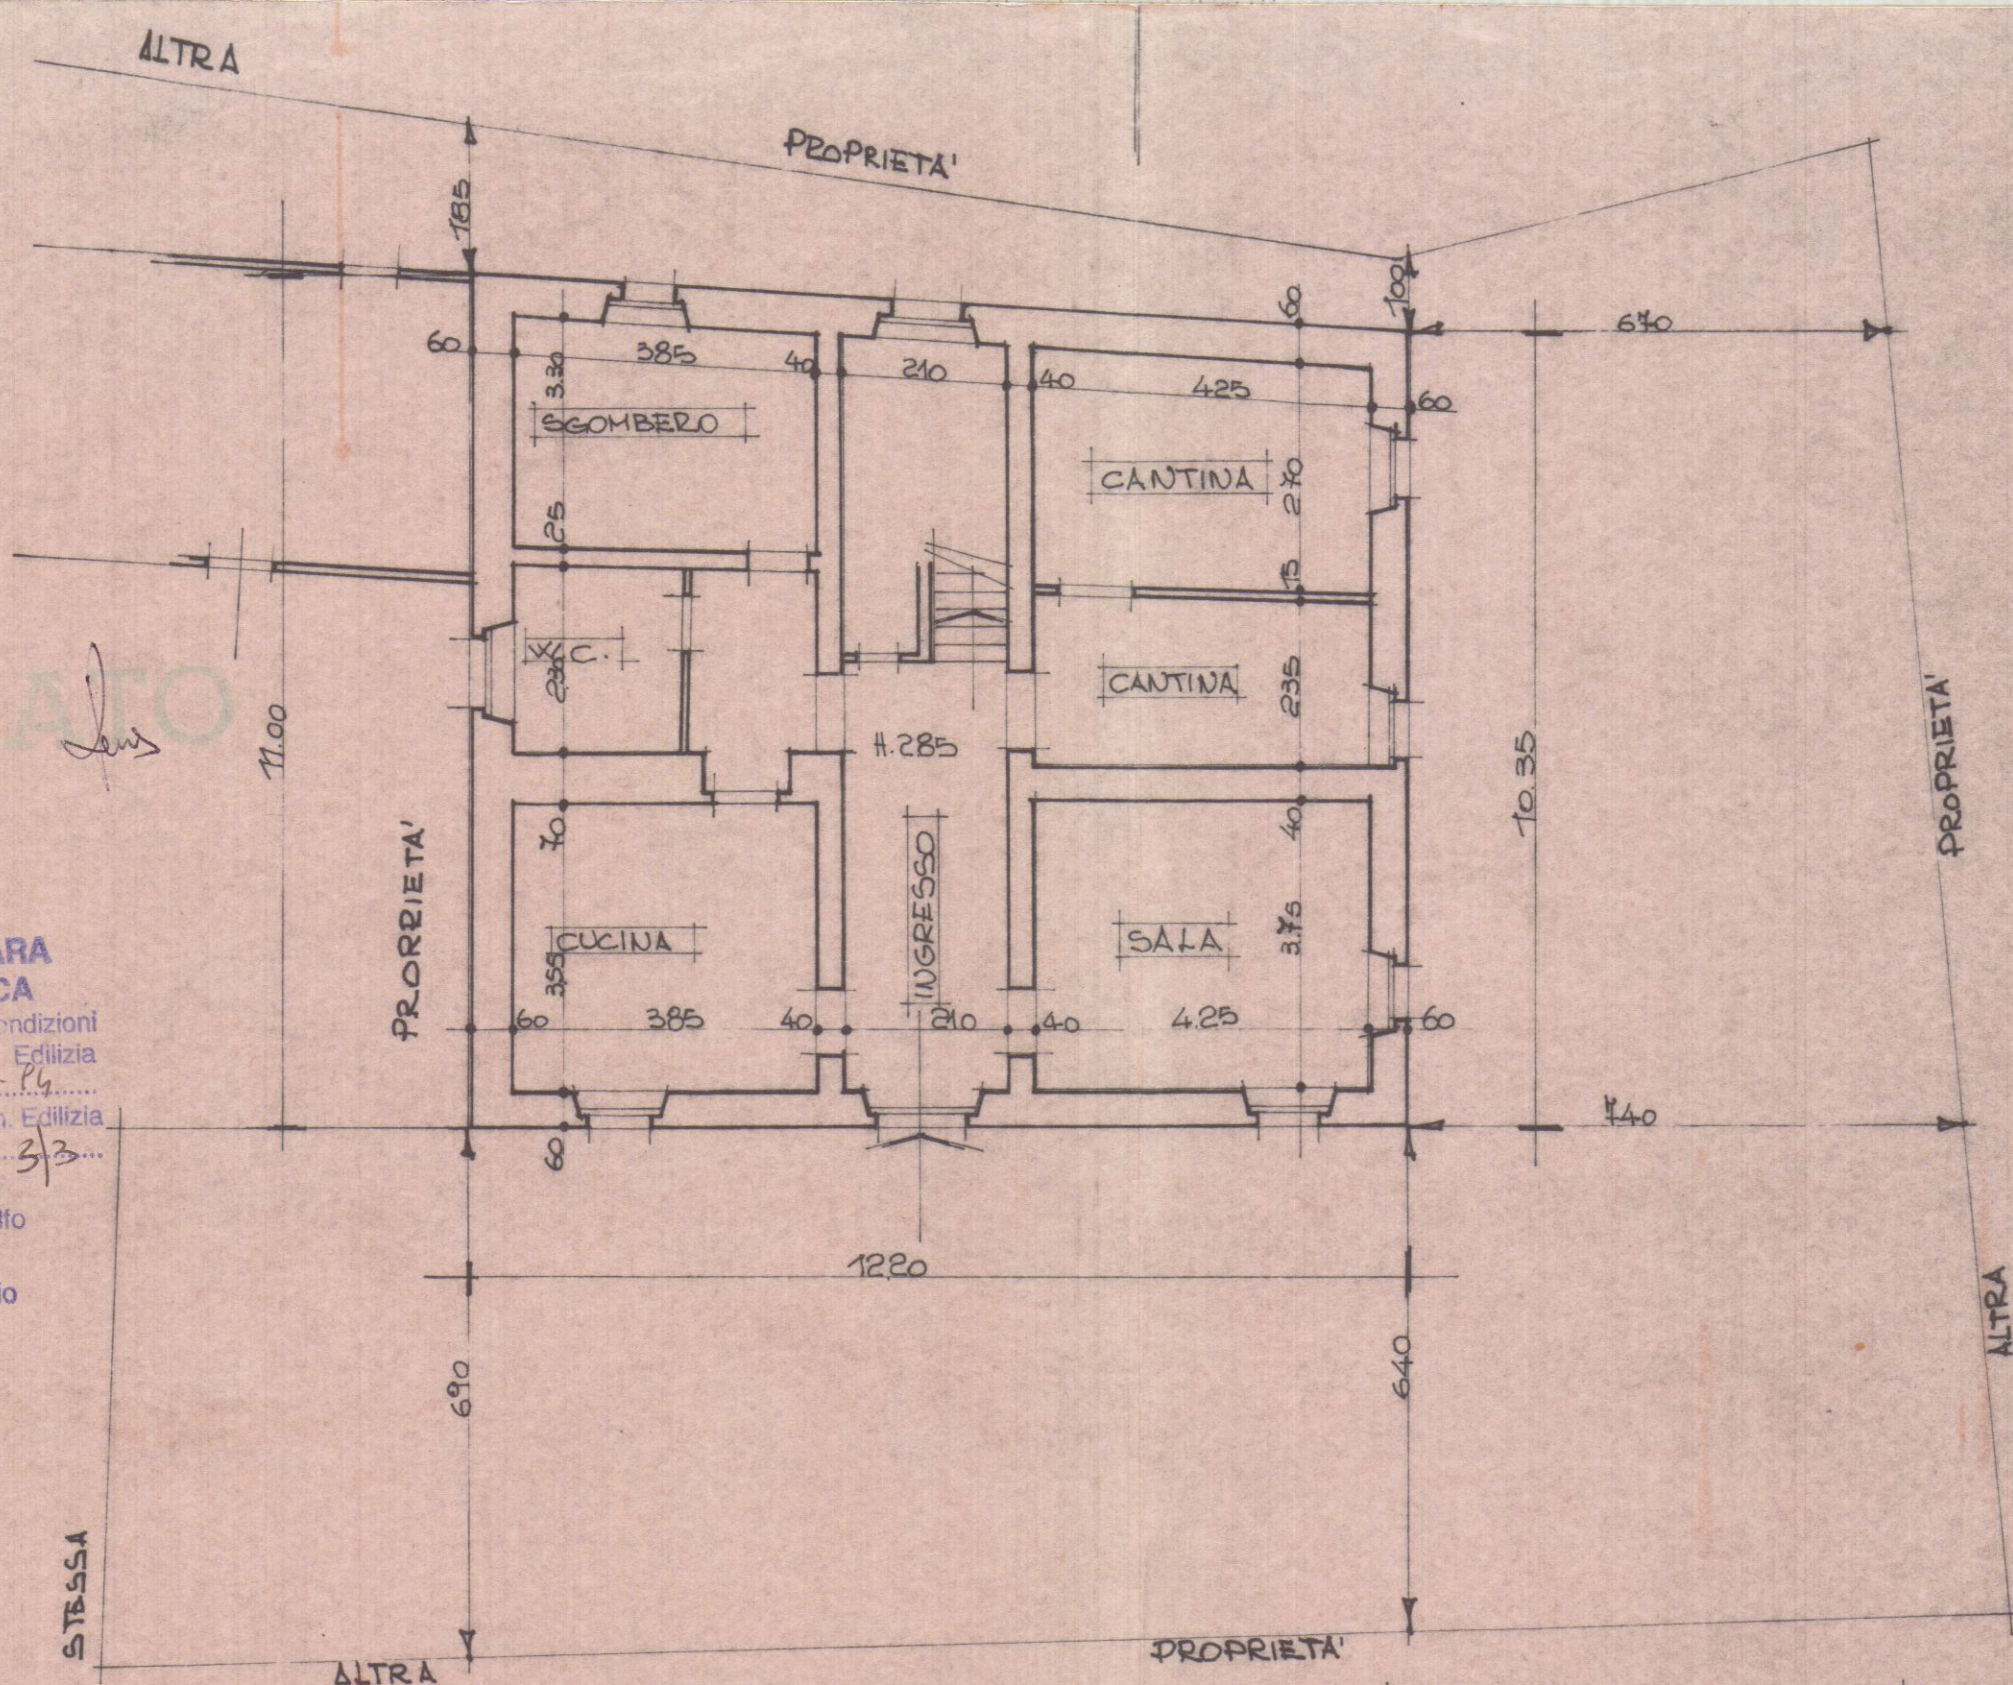

PIANTA PIANO TERRA

Geom. A. Bernacca & D. Zani

Studio Tecnico Professionale

Via F. Turati 21 - Tel. (0585) 51099 - AVENSA - CARRARA



COMMITTENZA: - CRUDELI GIULIANO, MOSTI LINO,
TONAZZI SABRINA E TONELLI ROSA


OGGETTO: - RIFACIMENTO COPERTURA

TAVOLA: - PIANTE PIANO TERRA

Tav. N°

1:100



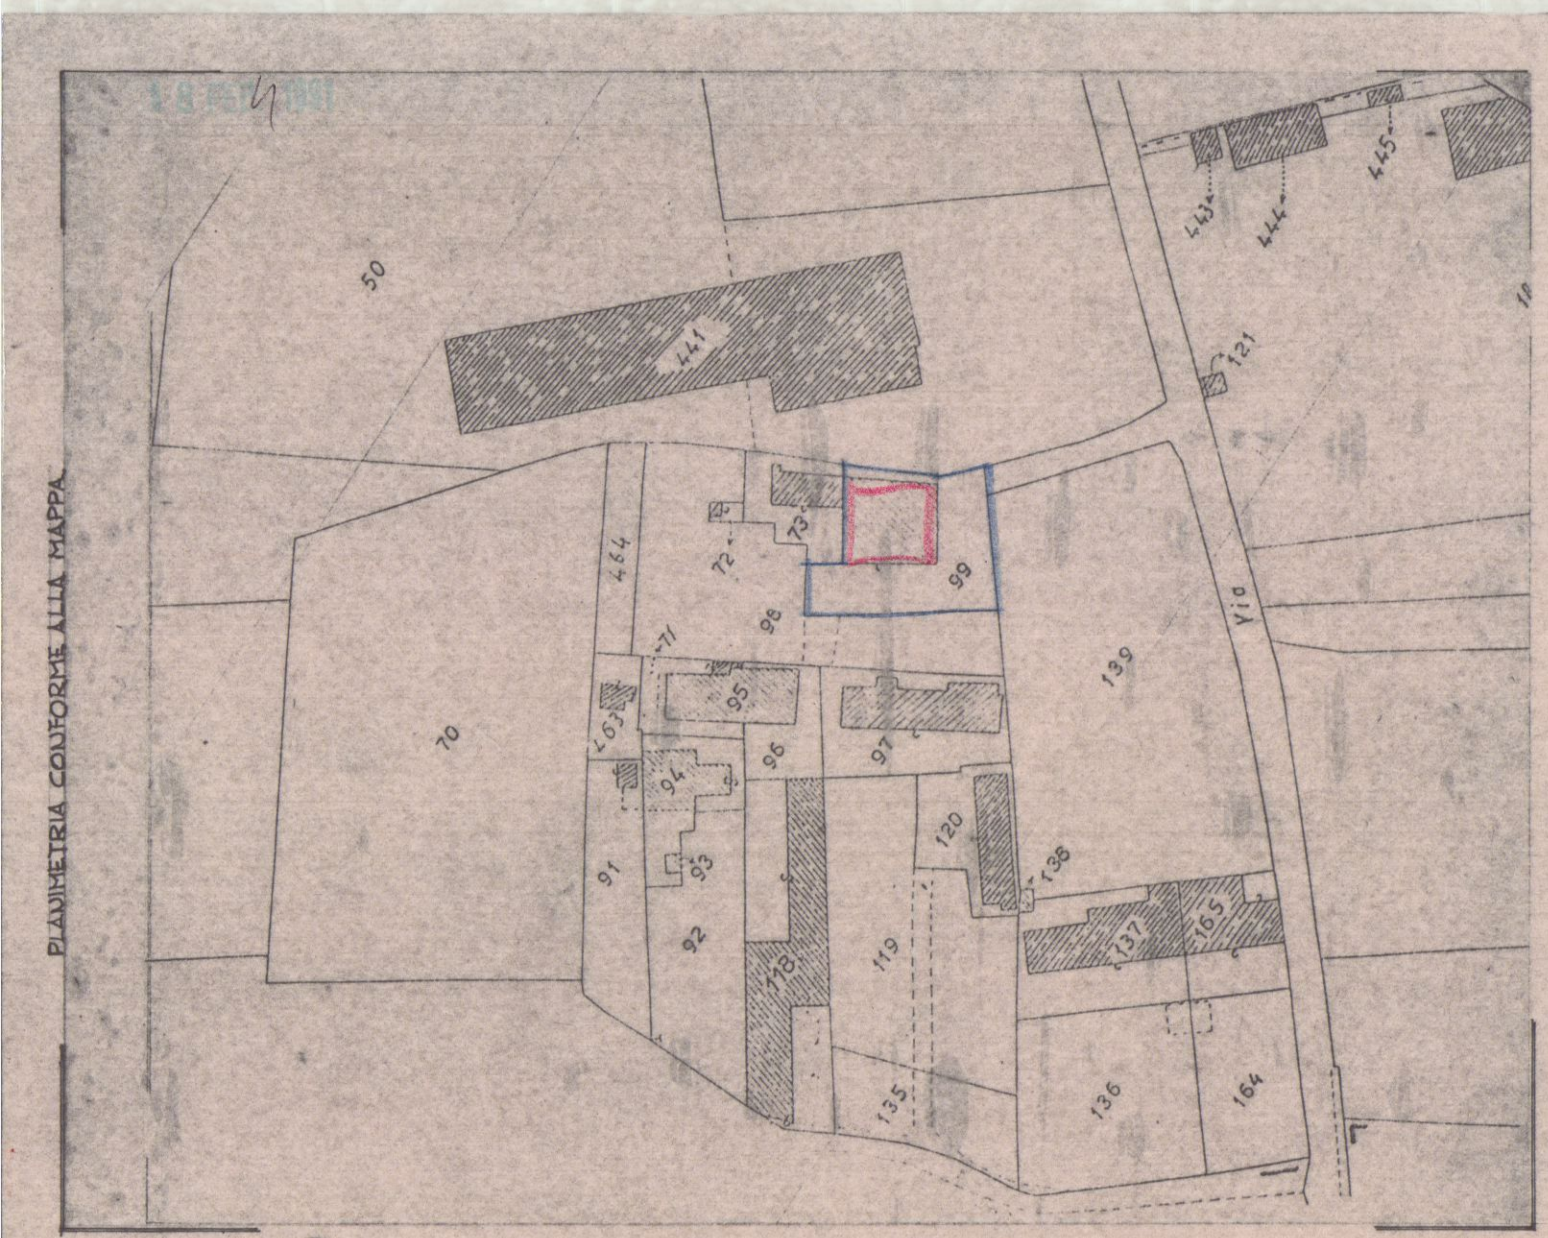

COMUNE DI CARRARA - PIANIMETRIA CATASTALE 1:1000
LOC. NAZZANO - Fog. 15 - MAPPA 99


COMUNE DI CARRARA
SETT. URBANISTICA
Approvato dal Sindaco alle condizioni
Indicate nella Concessione Edilizia
n° 1188 del 22.12.1999
elab. grafico di studio quom. Edilizia
n° 10 del 3/8/99

L. 11/10/99
Pezzo 1000
Il Dirigente
V. 18/19/99




CRUDELI GIULIANO, MOSTI LINO,
TONAZZINI SABRINA e TOVELLI ROSA -
PROGETTO: RIFACIMENTO COPERTURA
PIANTE, SEZIONE e PROSPETTI -
Tav. N. 1:100


ATTUALE

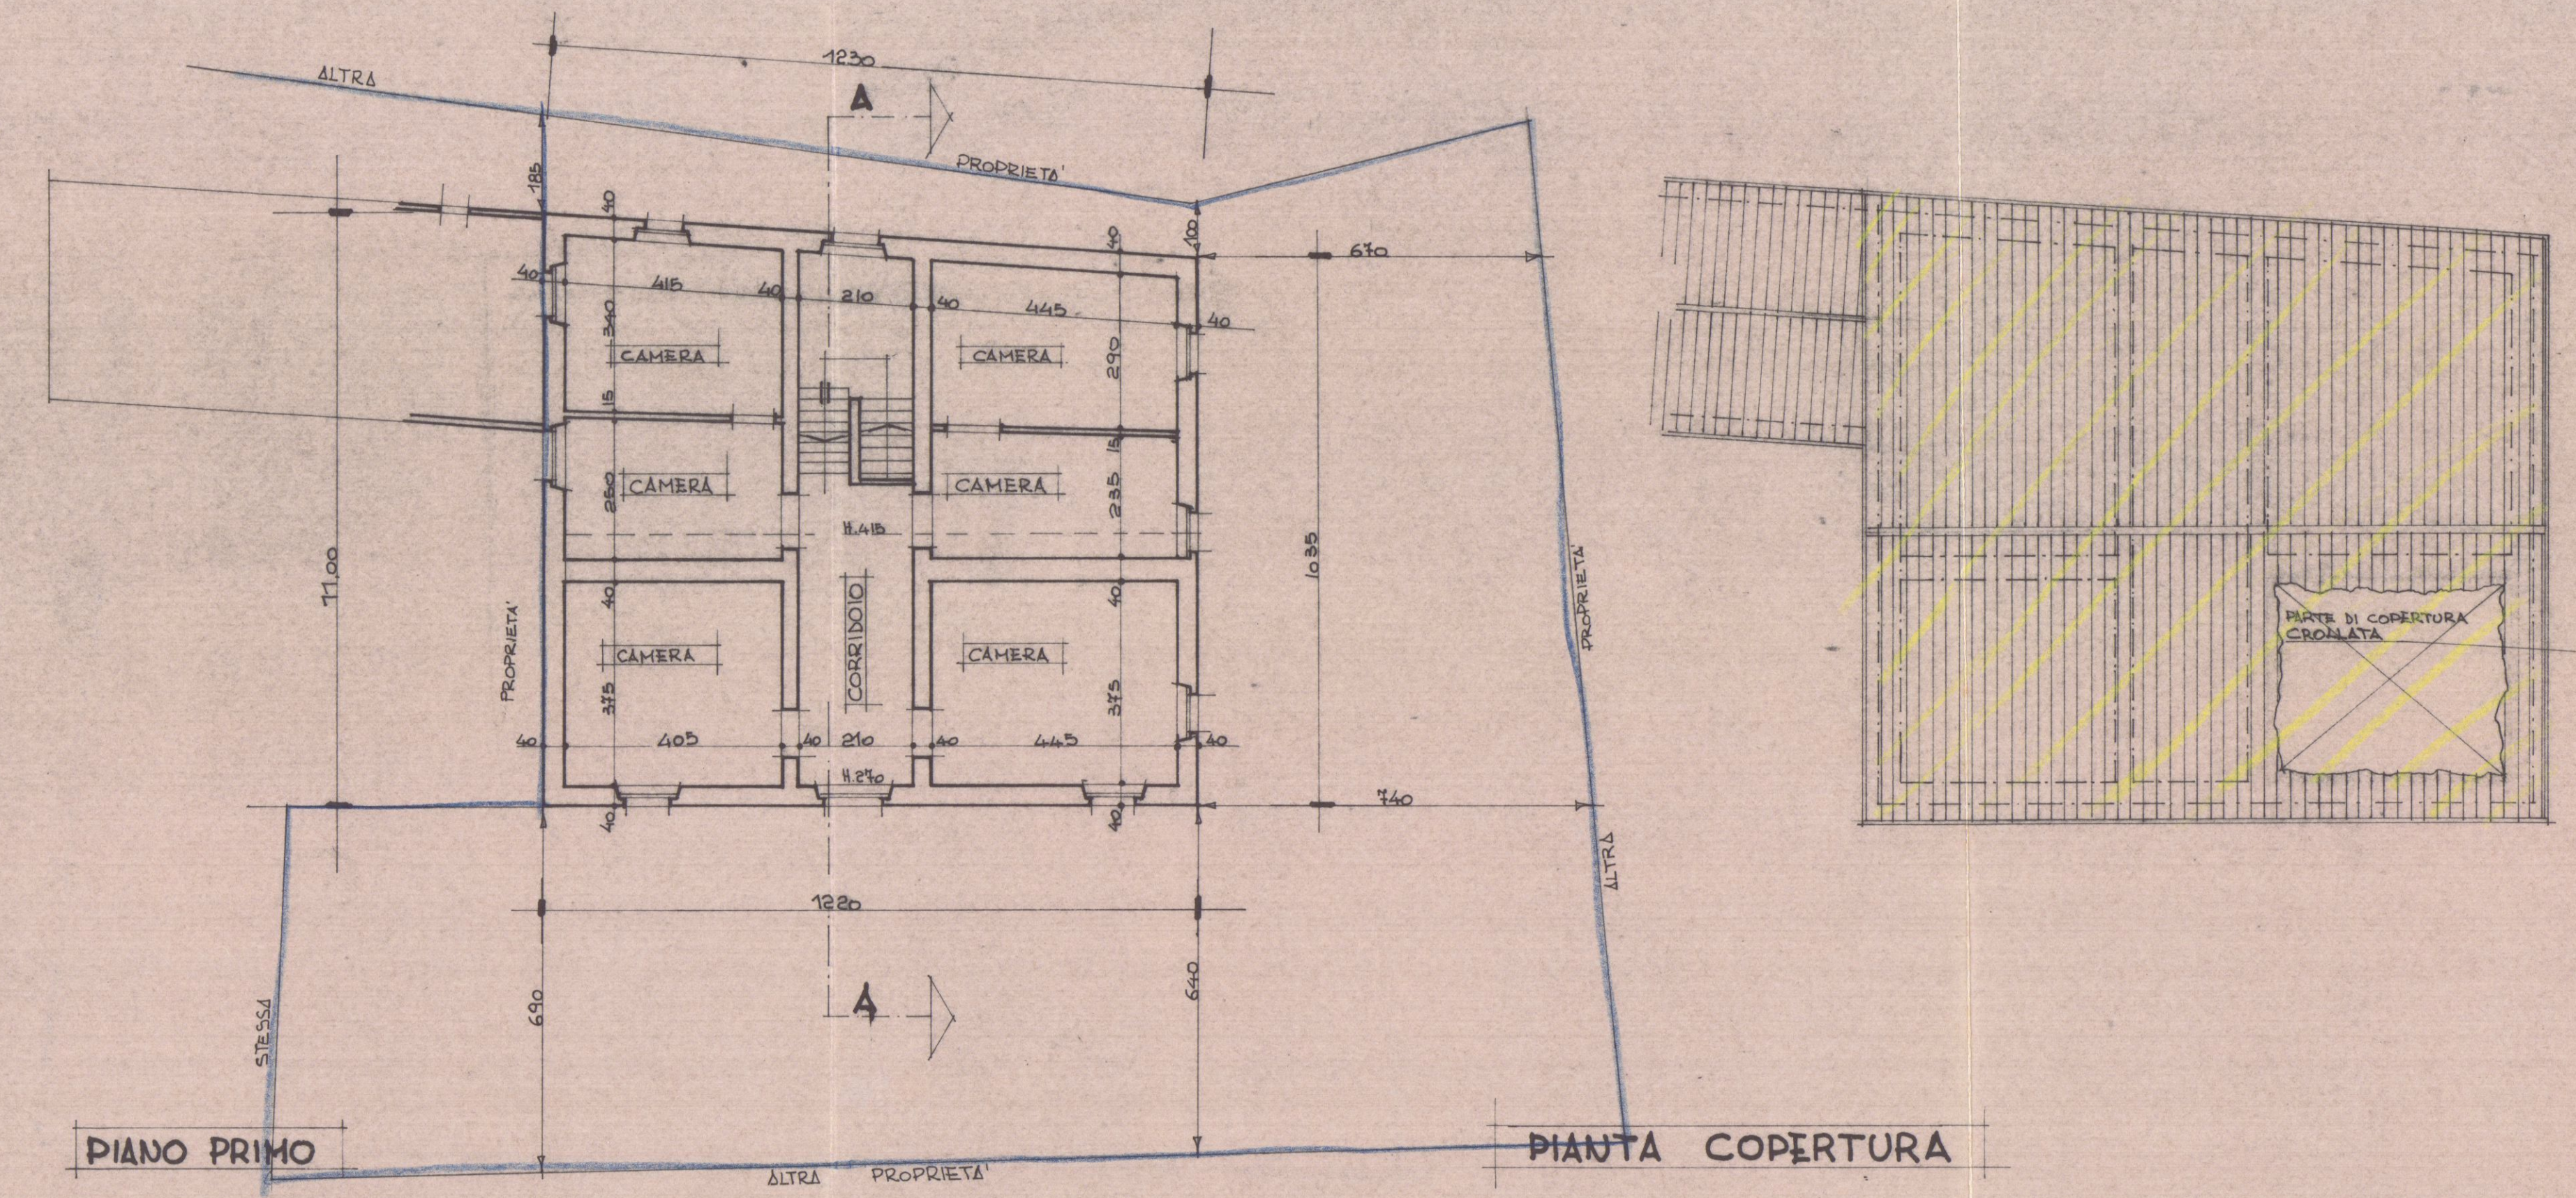


SEZIONE A-A

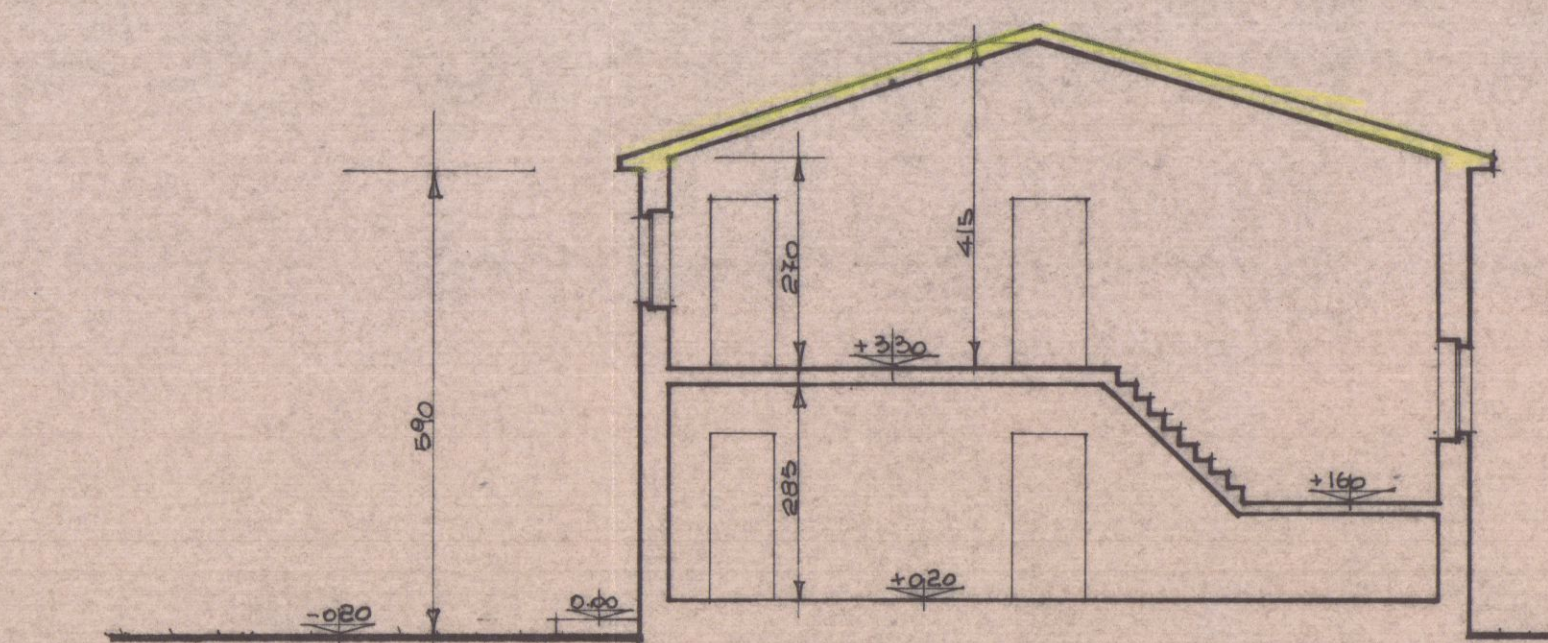


PROSPETTO SUB.

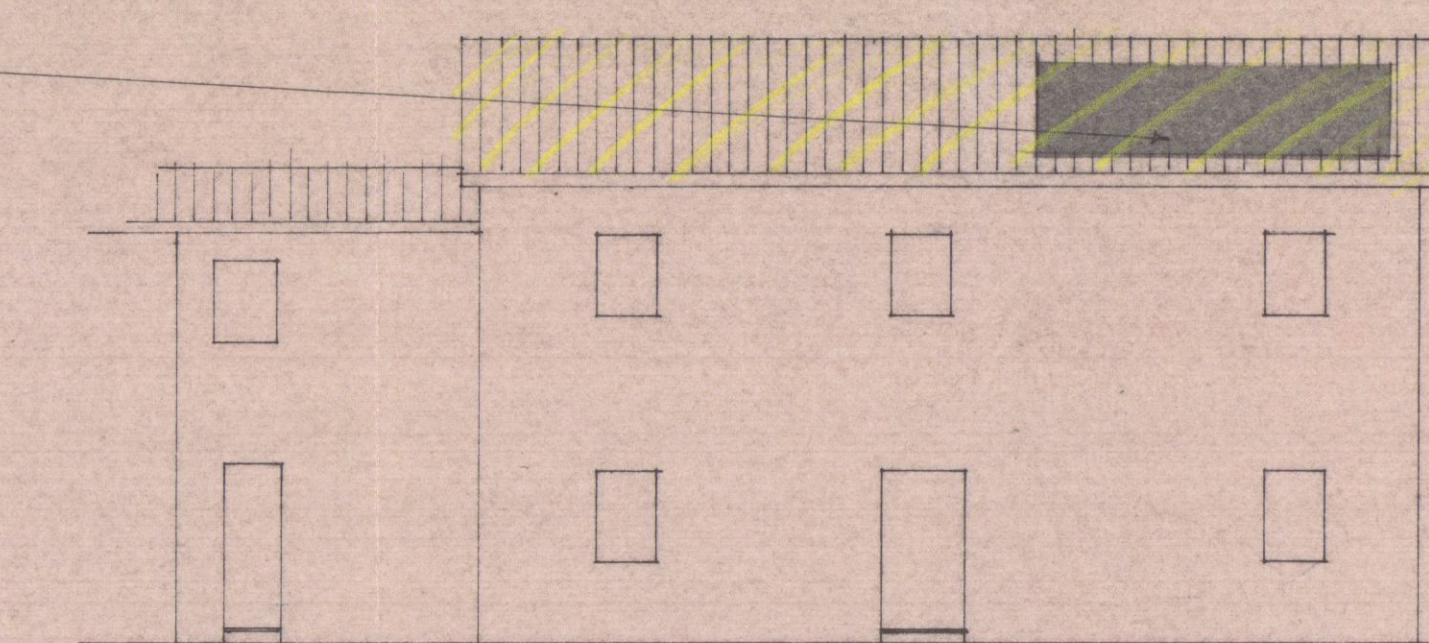


PROSPETTO EST.

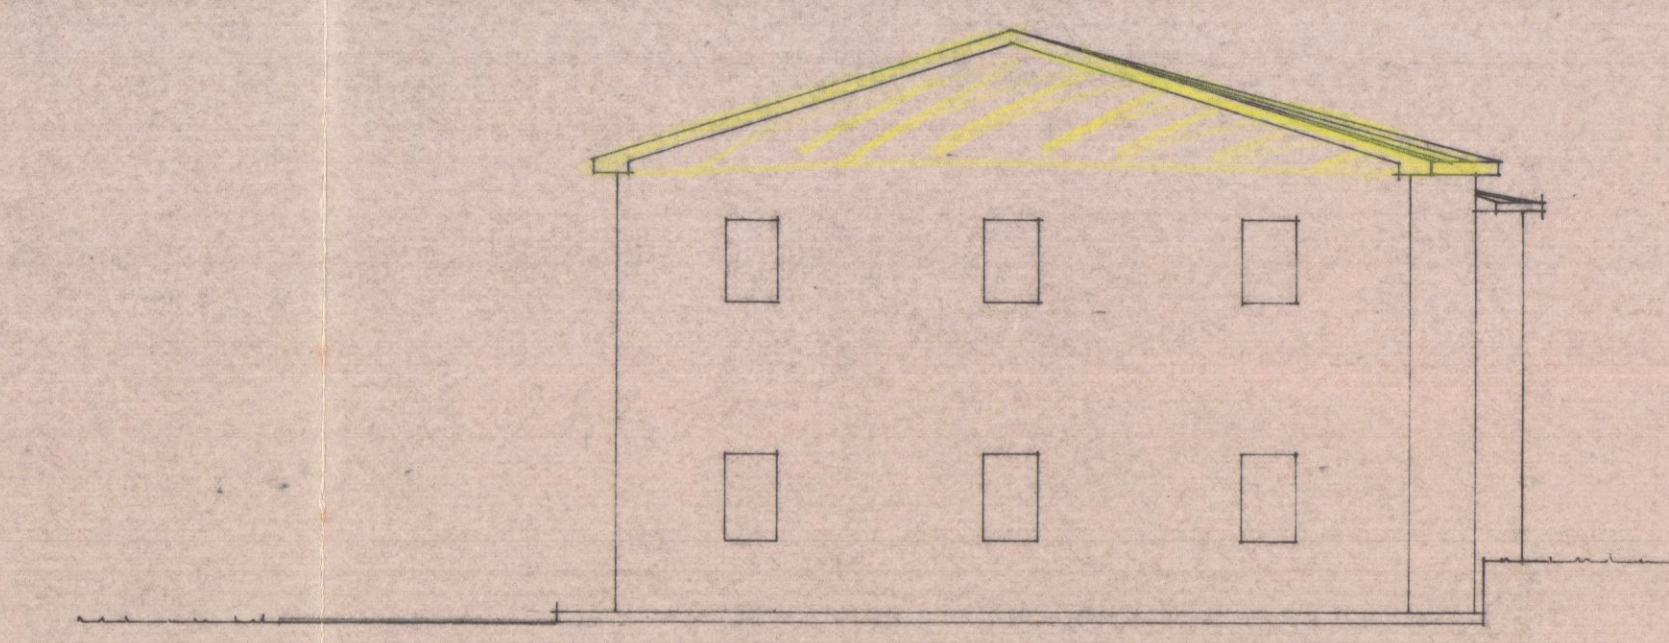

PROSPETTO NORD.

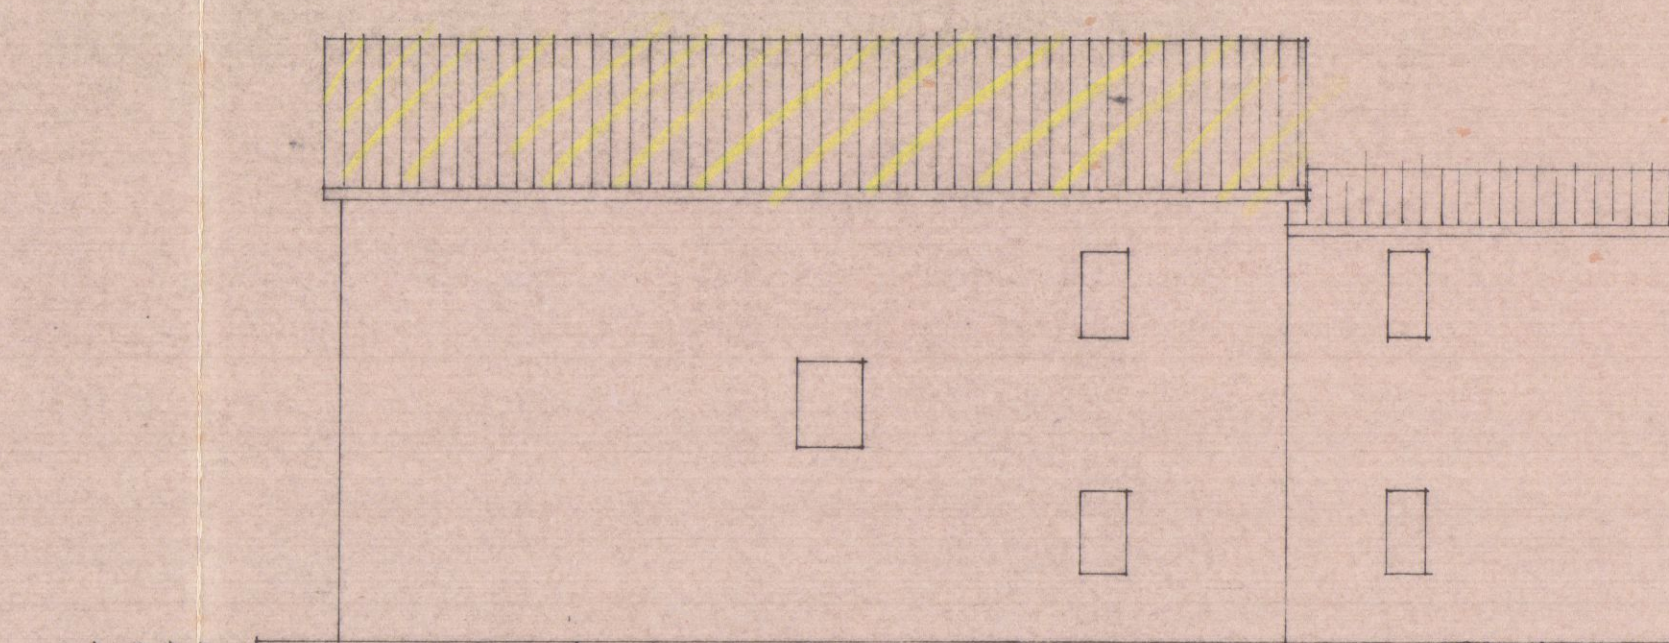

PROSPETTO OVEST.

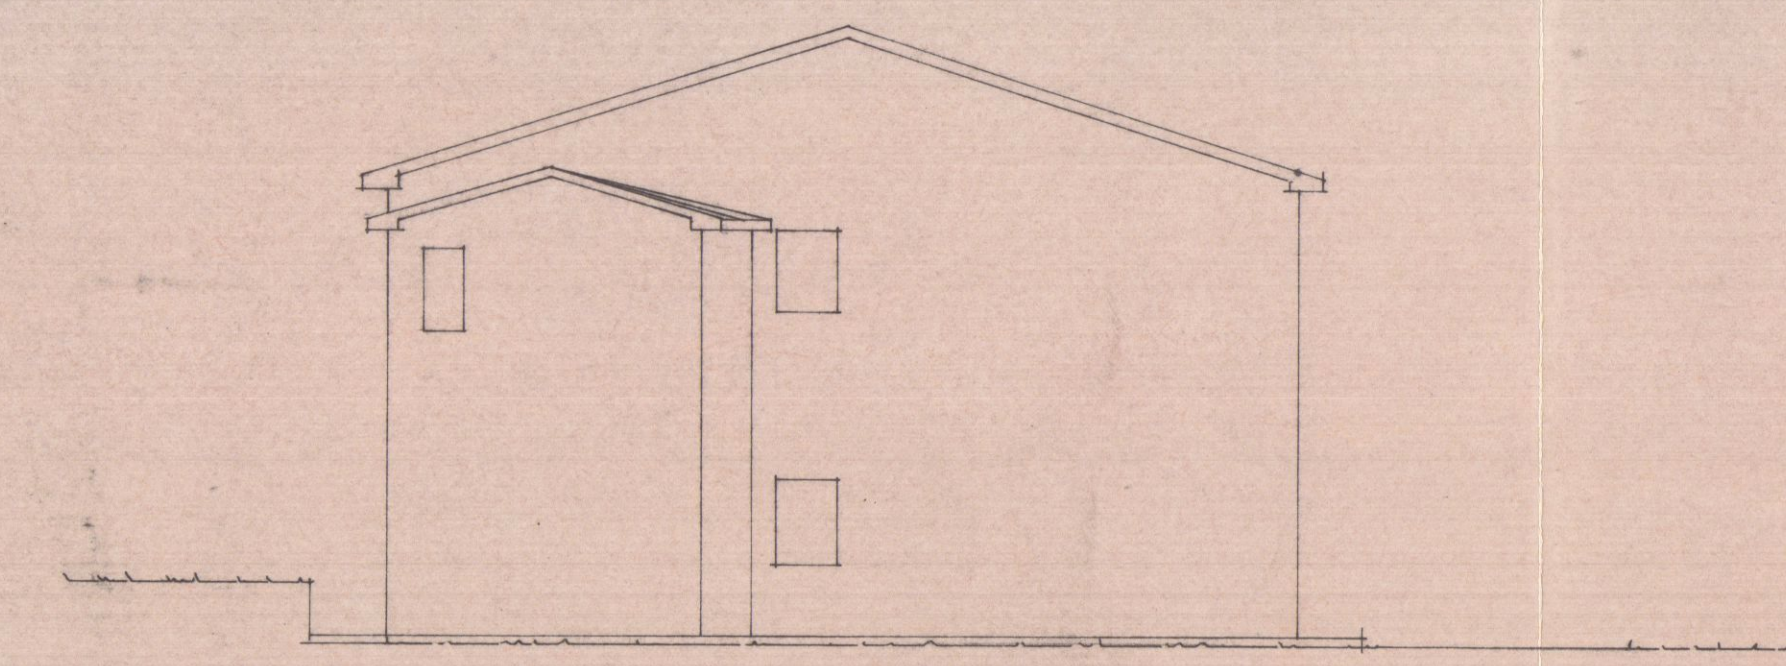

18 FEB 1991

APPROVATO

COMUNE DI CARRARA
SETT. URBANISTICA

Approvato dal Sindaco alle condizioni
indicate nella Concessione Edilizia
n° 11/8 del 23/1/89
elab. grafico di cui alla Comm. 5/11/89
n° 10 del 3/8/89 Tav. n° 2/3

L. Istruttore Tecnico
Rezzica Geom. Esperto

Il Dirigente 1° Dip.
Variante Arch. Claudio




CRONELI GIULIANO, MOSTI LINO,
TONAZZI GABRIELA e TONELLI ROSA

3 - RIFACIMENTO COPERTURA


PIANTE, SEZIONI e PROSPETTI

1:100


DI PROGETTO

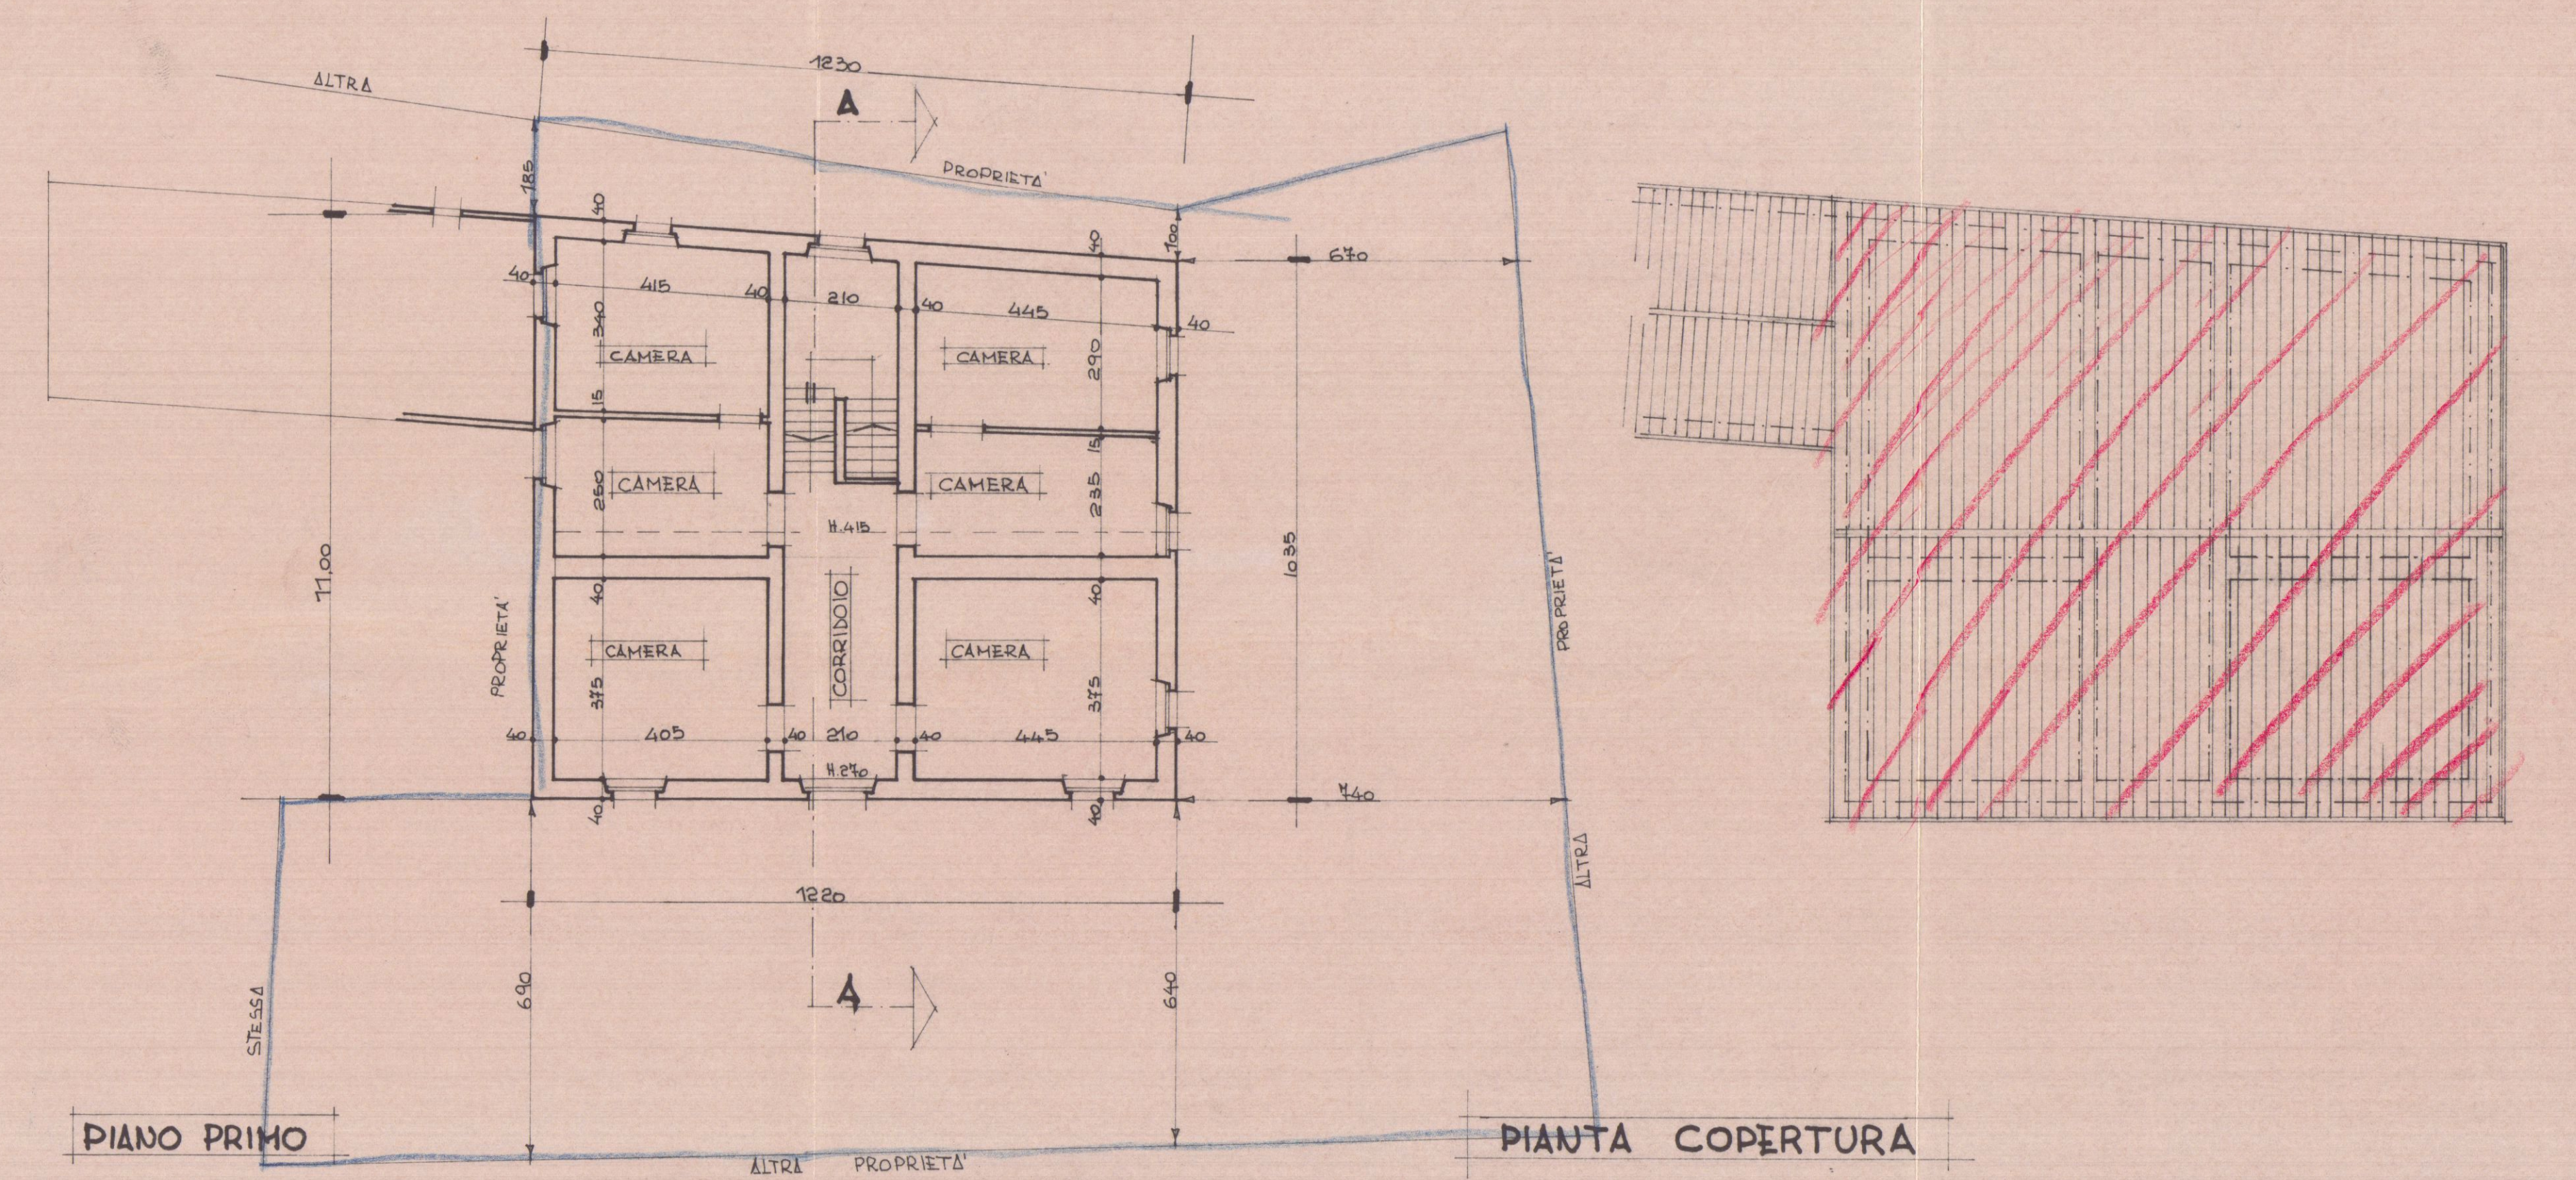


SEZIONE A-A

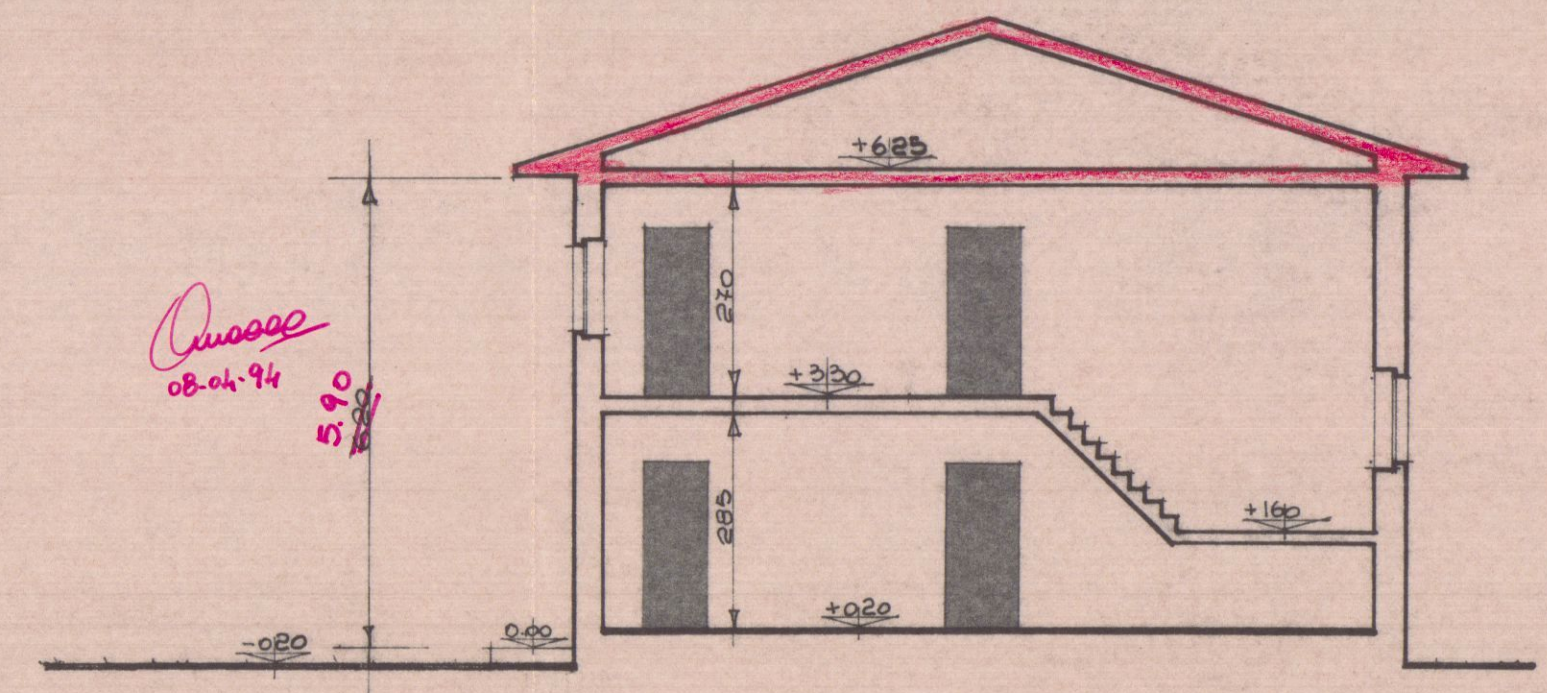


PROSPETTO SUB.

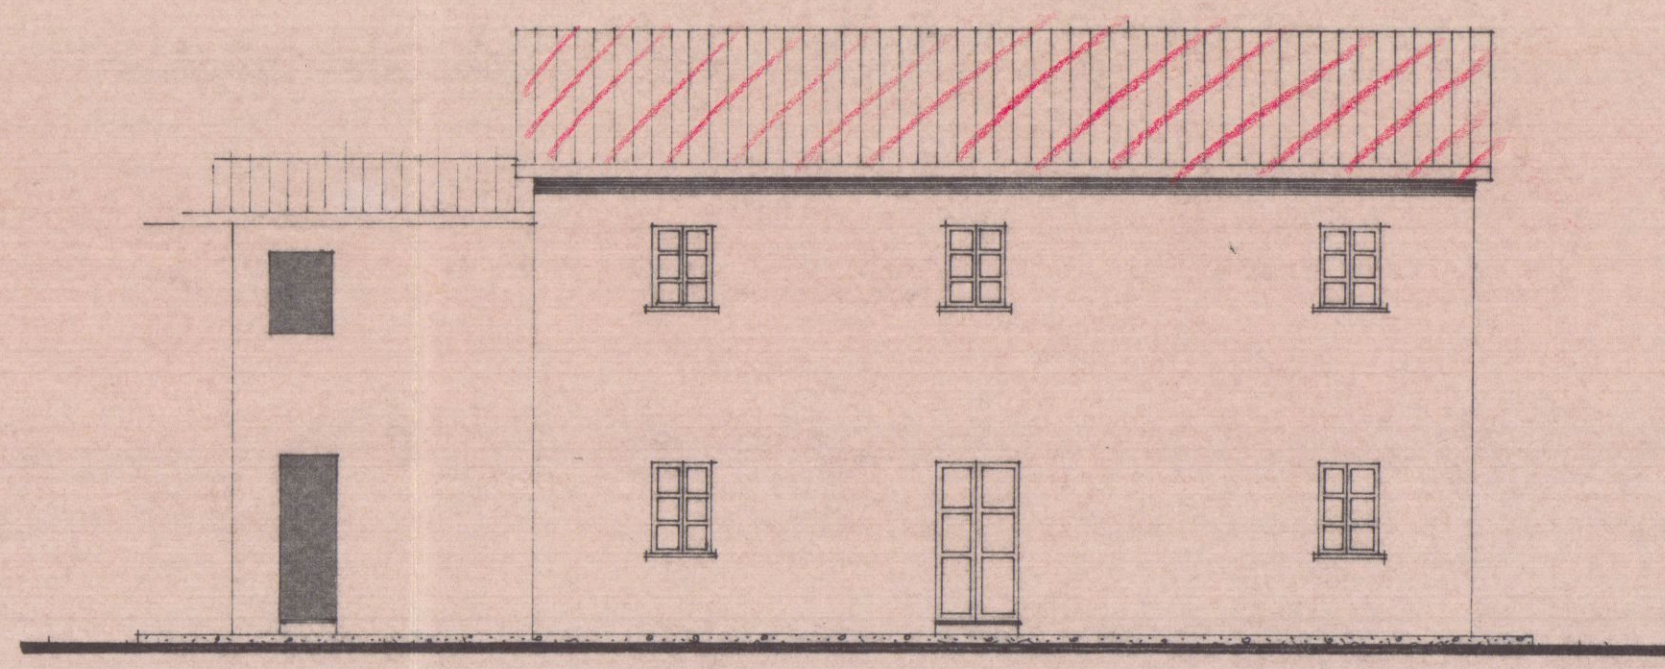

PROSPETTO EST.

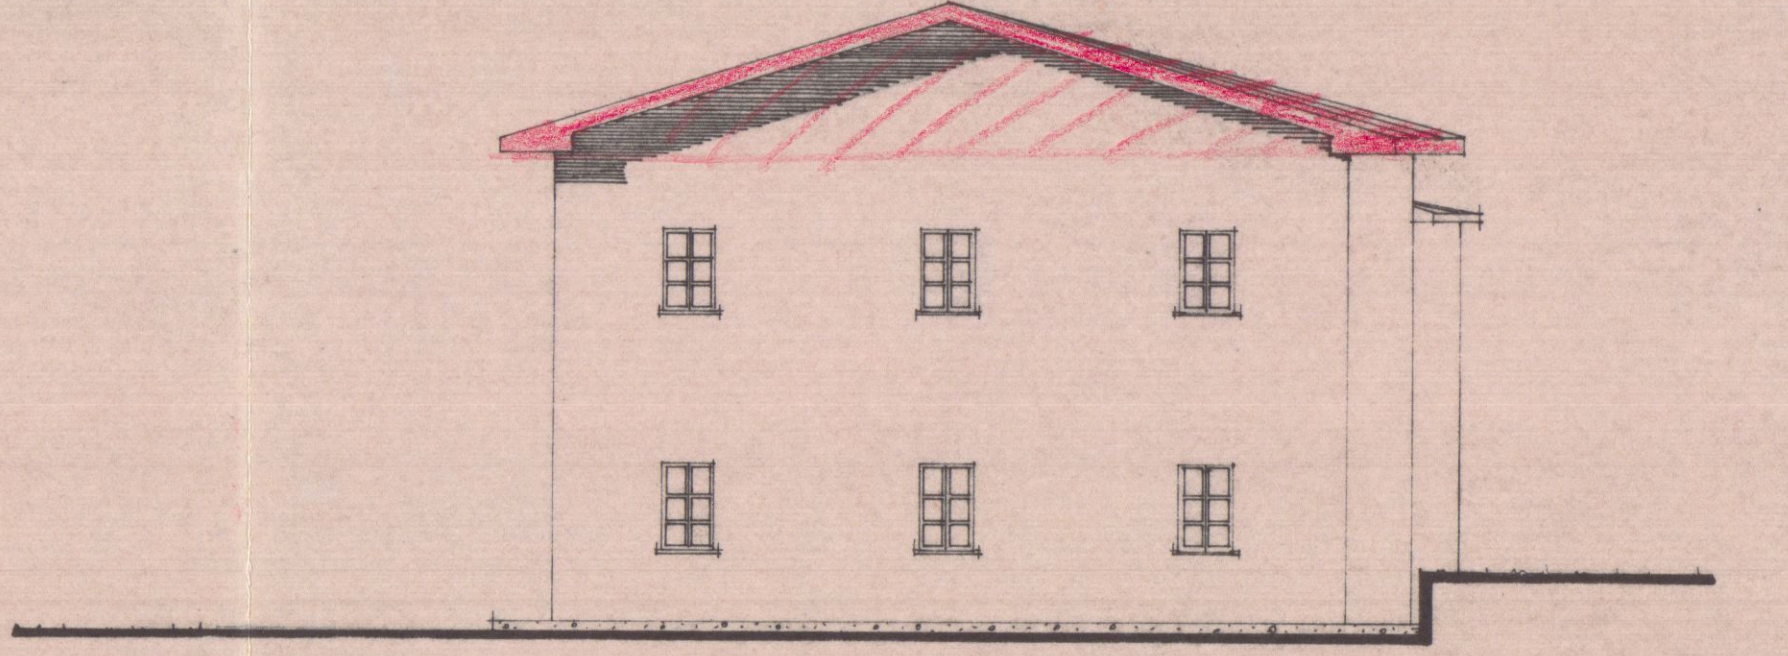

PROSPETTO NORD.

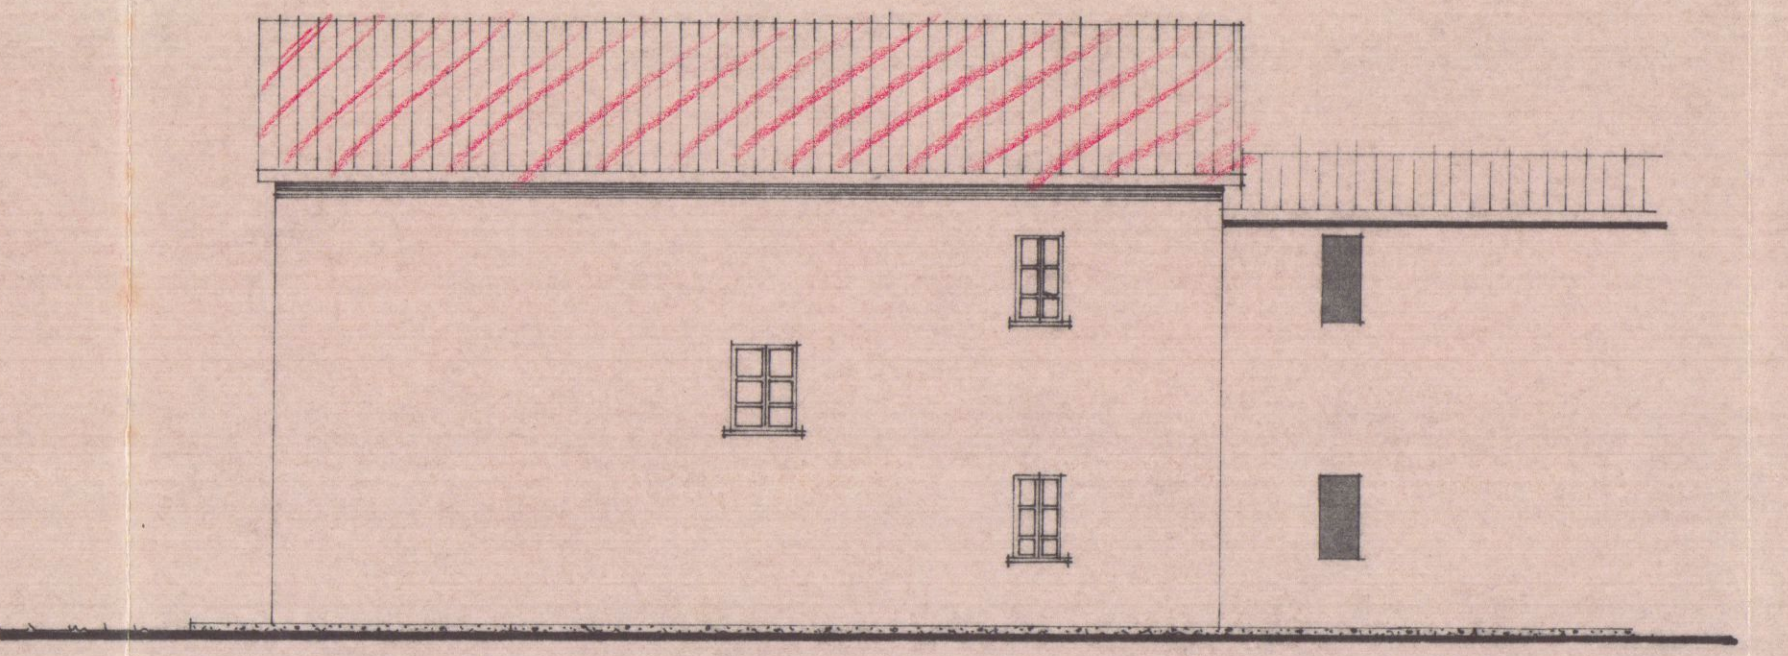

PROSPETTO OVEST.

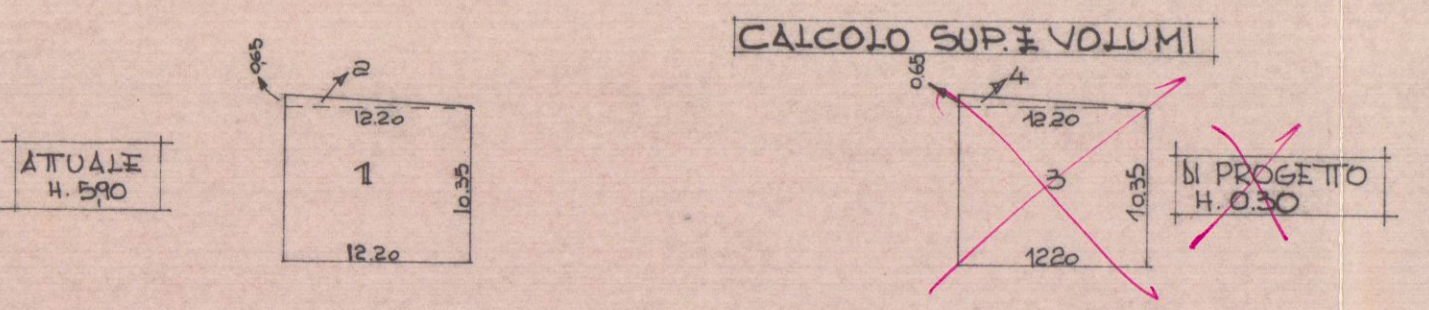
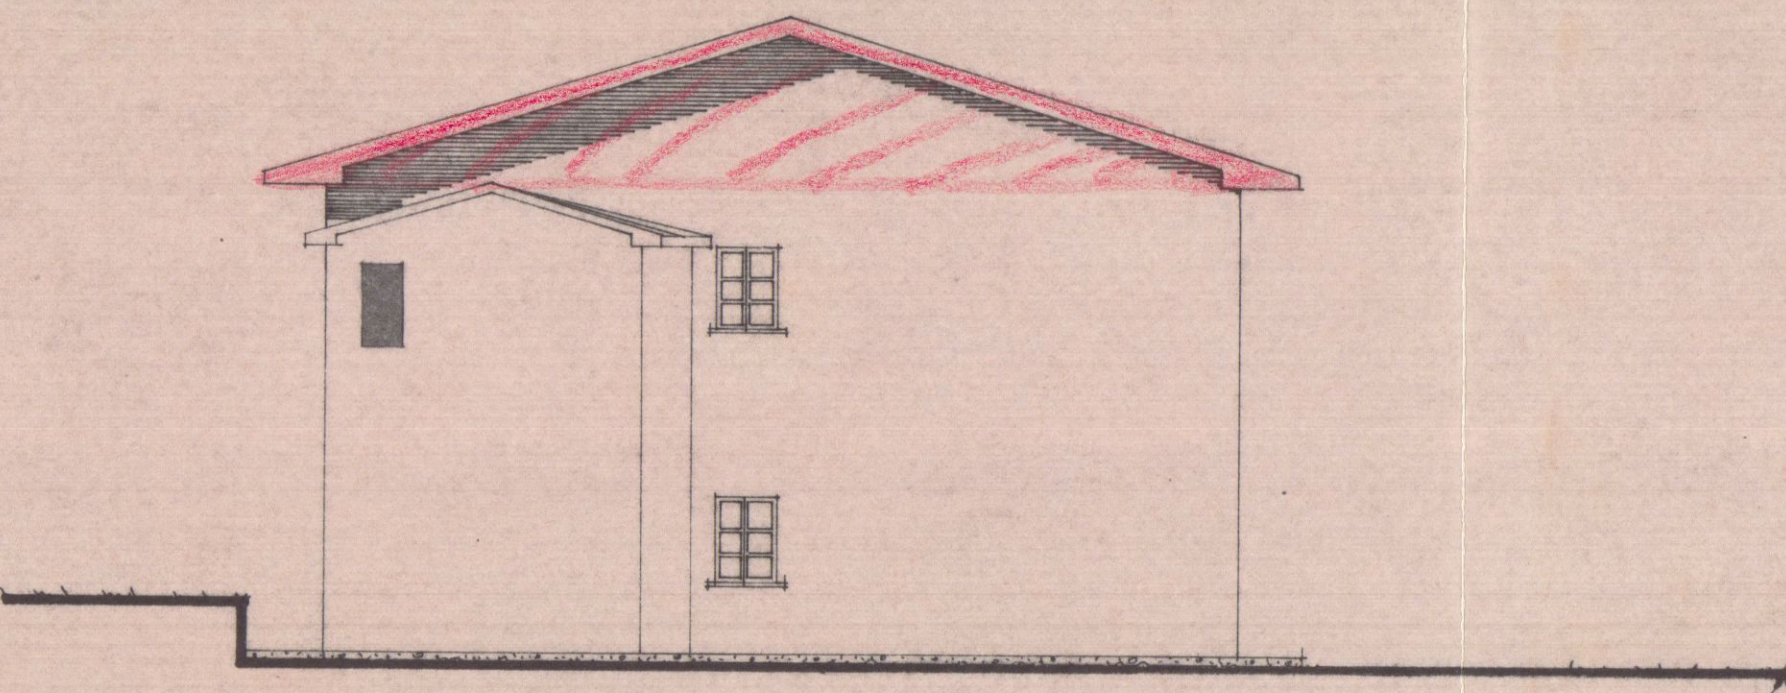


TABELLA SUPERFICIE E VOLUME				
PARTI	DIMENSIONI	SUP.	H.	VOLUME
1	12.20 x 10.35	126.27	5.90	744.99
2	12.20 x 0.65	7.93	5.90	46.79
3	12.20 x 10.35	126.27	0.30	37.88
4	12.20 x 0.65	7.93	0.30	2.38

SUPERFICIE COPERTA MQ. 130.23
VOLUME ESISTENTE MC. 791.77
VOLUME IN PROGETTO MC. 37.88
VOLUME TOTALE MC. 829.65