


$1 + 2 + 3 = \text{M.Q.}$	60.24
$60.24 \times 2.50 =$	150.60

APPROVATO
CONTROLLATO
TECNICO
12 MAR. 1977


Approvato dal Sindaco alle condizioni
indicate nel messaggio di costruzione
N° 9217 19/1/37
L'ING. CAPO
[Signature]

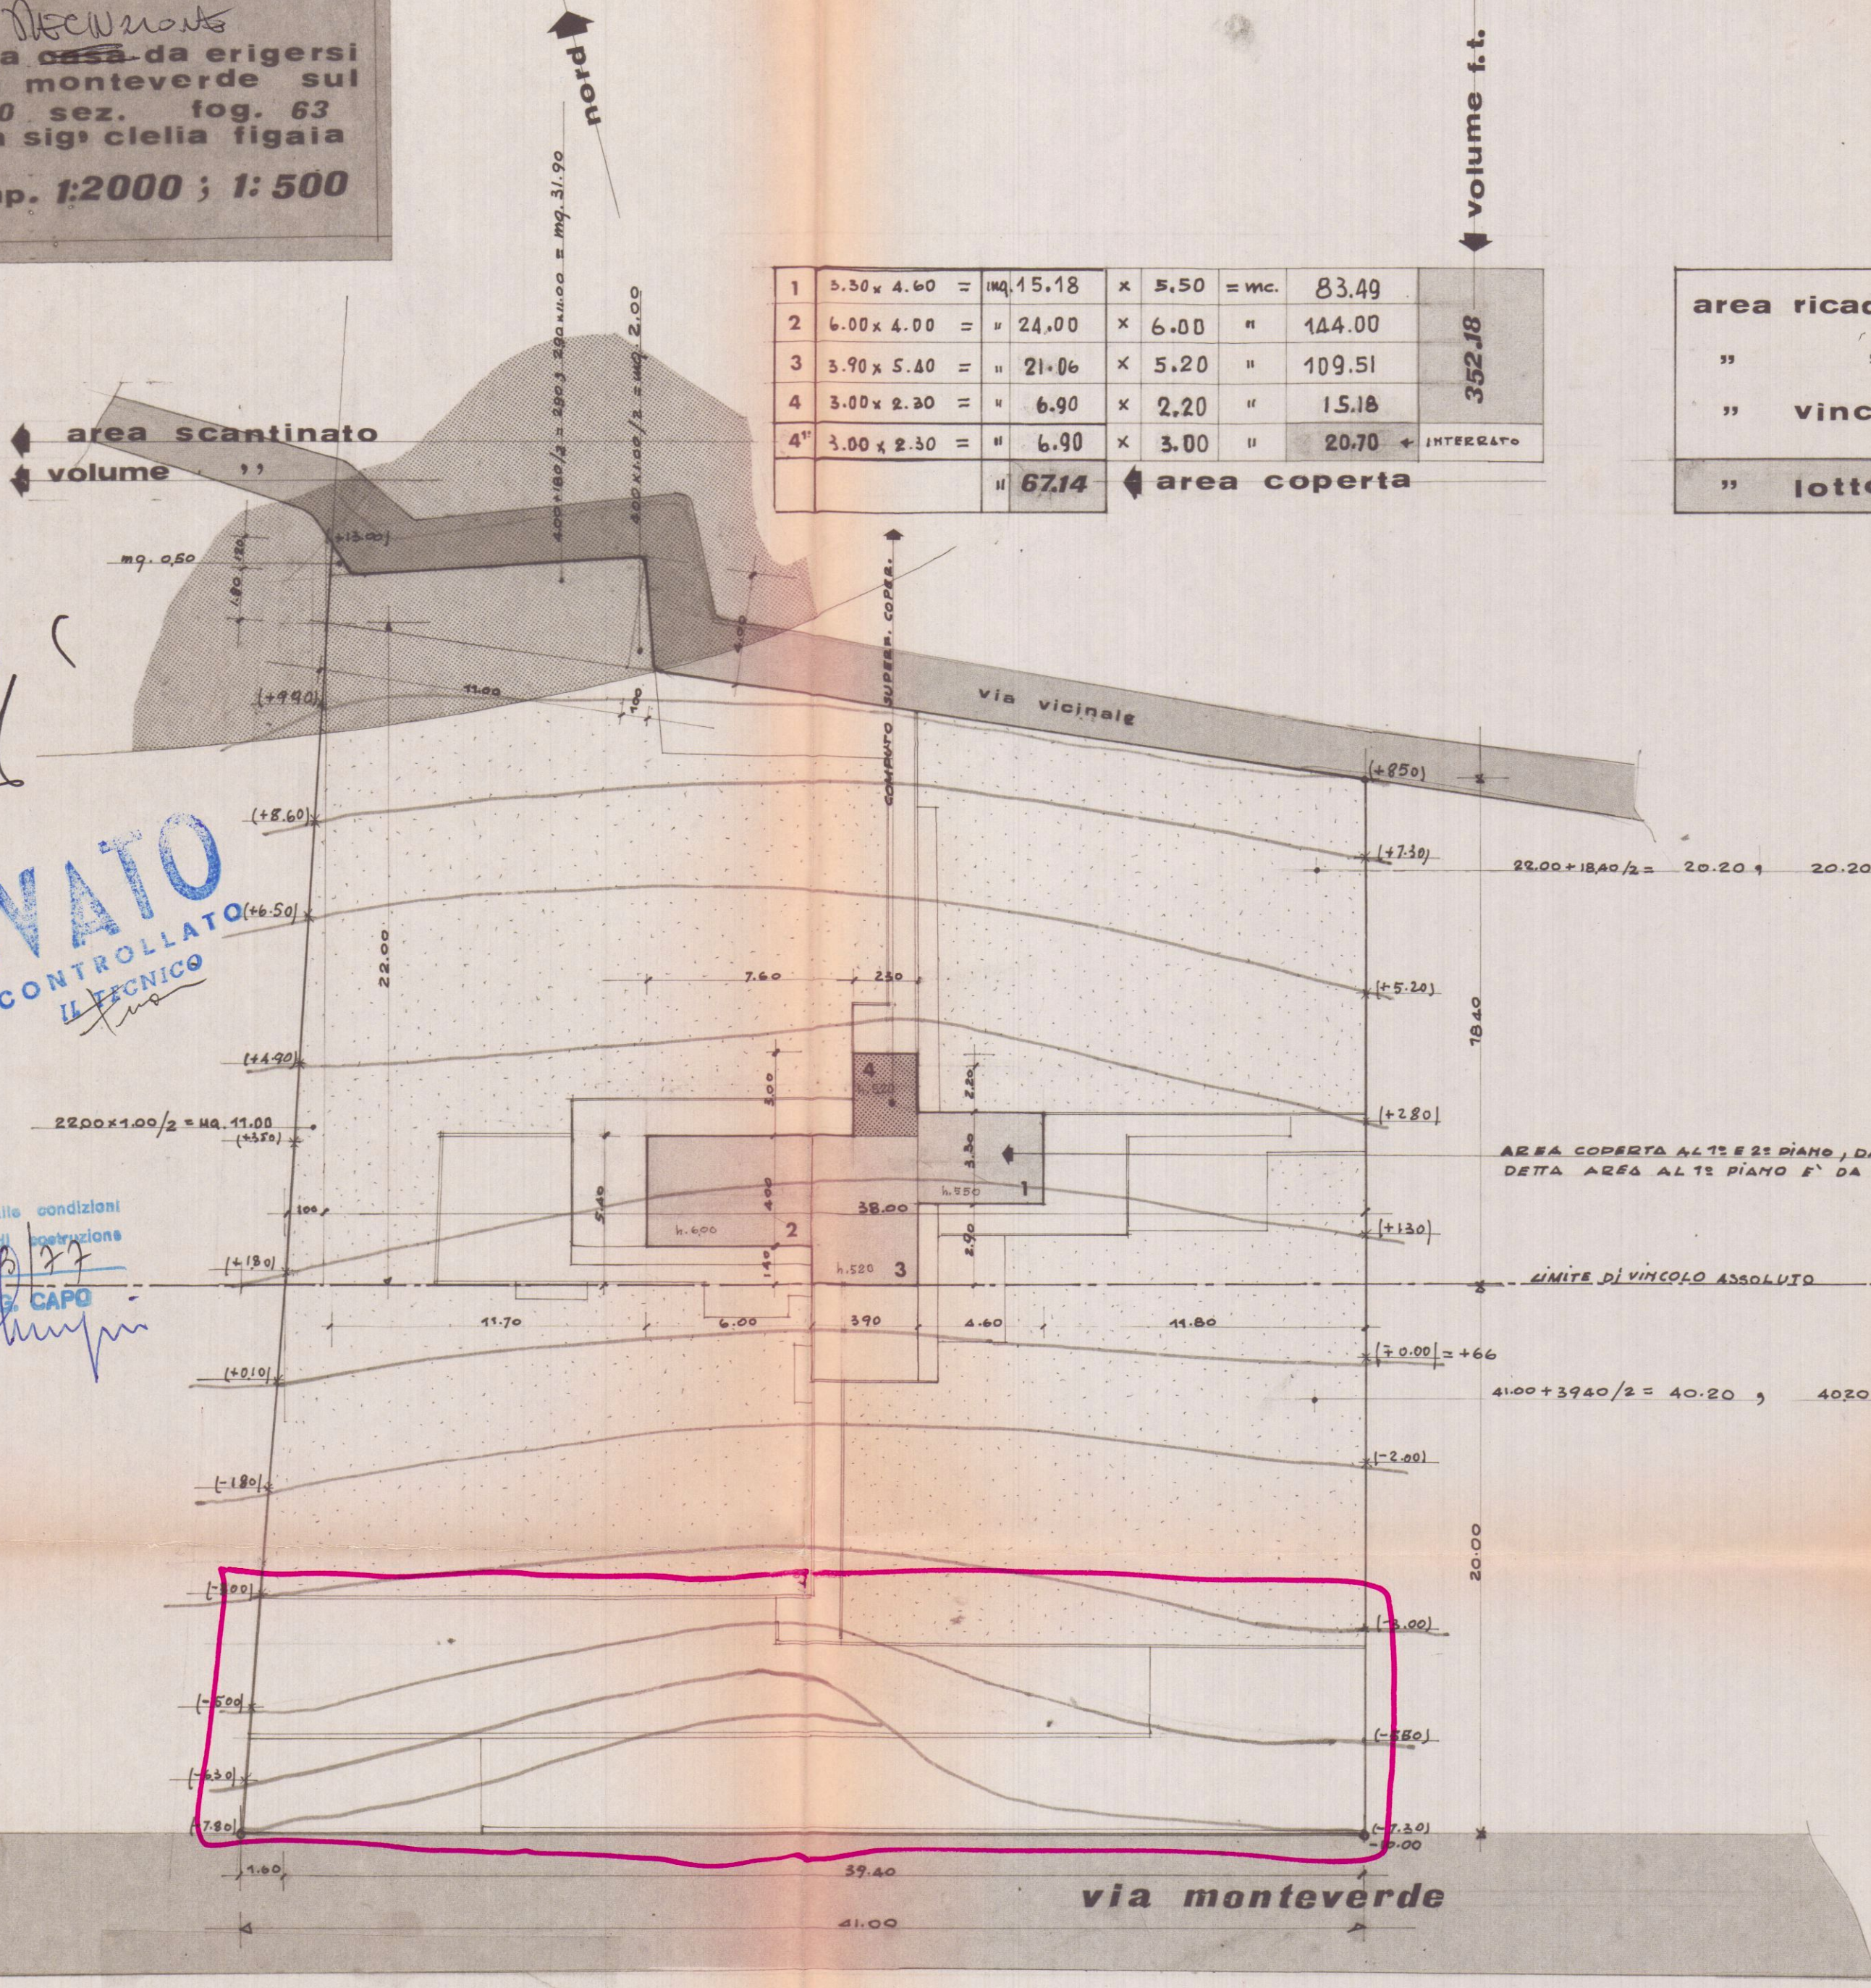

1	$5.50 \times 4.60 =$	mq. 15.18	x	5.50	= mc.	83.49	352.18
2	$6.00 \times 4.00 =$	" 24.00	x	6.00	"	144.00	
3	$5.90 \times 5.40 =$	" 21.06	x	5.20	"	109.51	
4	$3.00 \times 2.30 =$	" 6.90	x	2.20	"	15.18	
4 ¹	$3.00 \times 2.30 =$	" 6.90	x	3.00	"	20.70	
		ii 67.14	area coperta				


area ricadente in paesistica	A	m.q	754.60	$\times \frac{1}{12} =$	62.88
” ” ” ”	B	”	58.40	$\times \frac{1}{50} =$	1.16
” vincolata		”	804.00		
” lotto	➔	”	1617.00		64.04

area edificabile

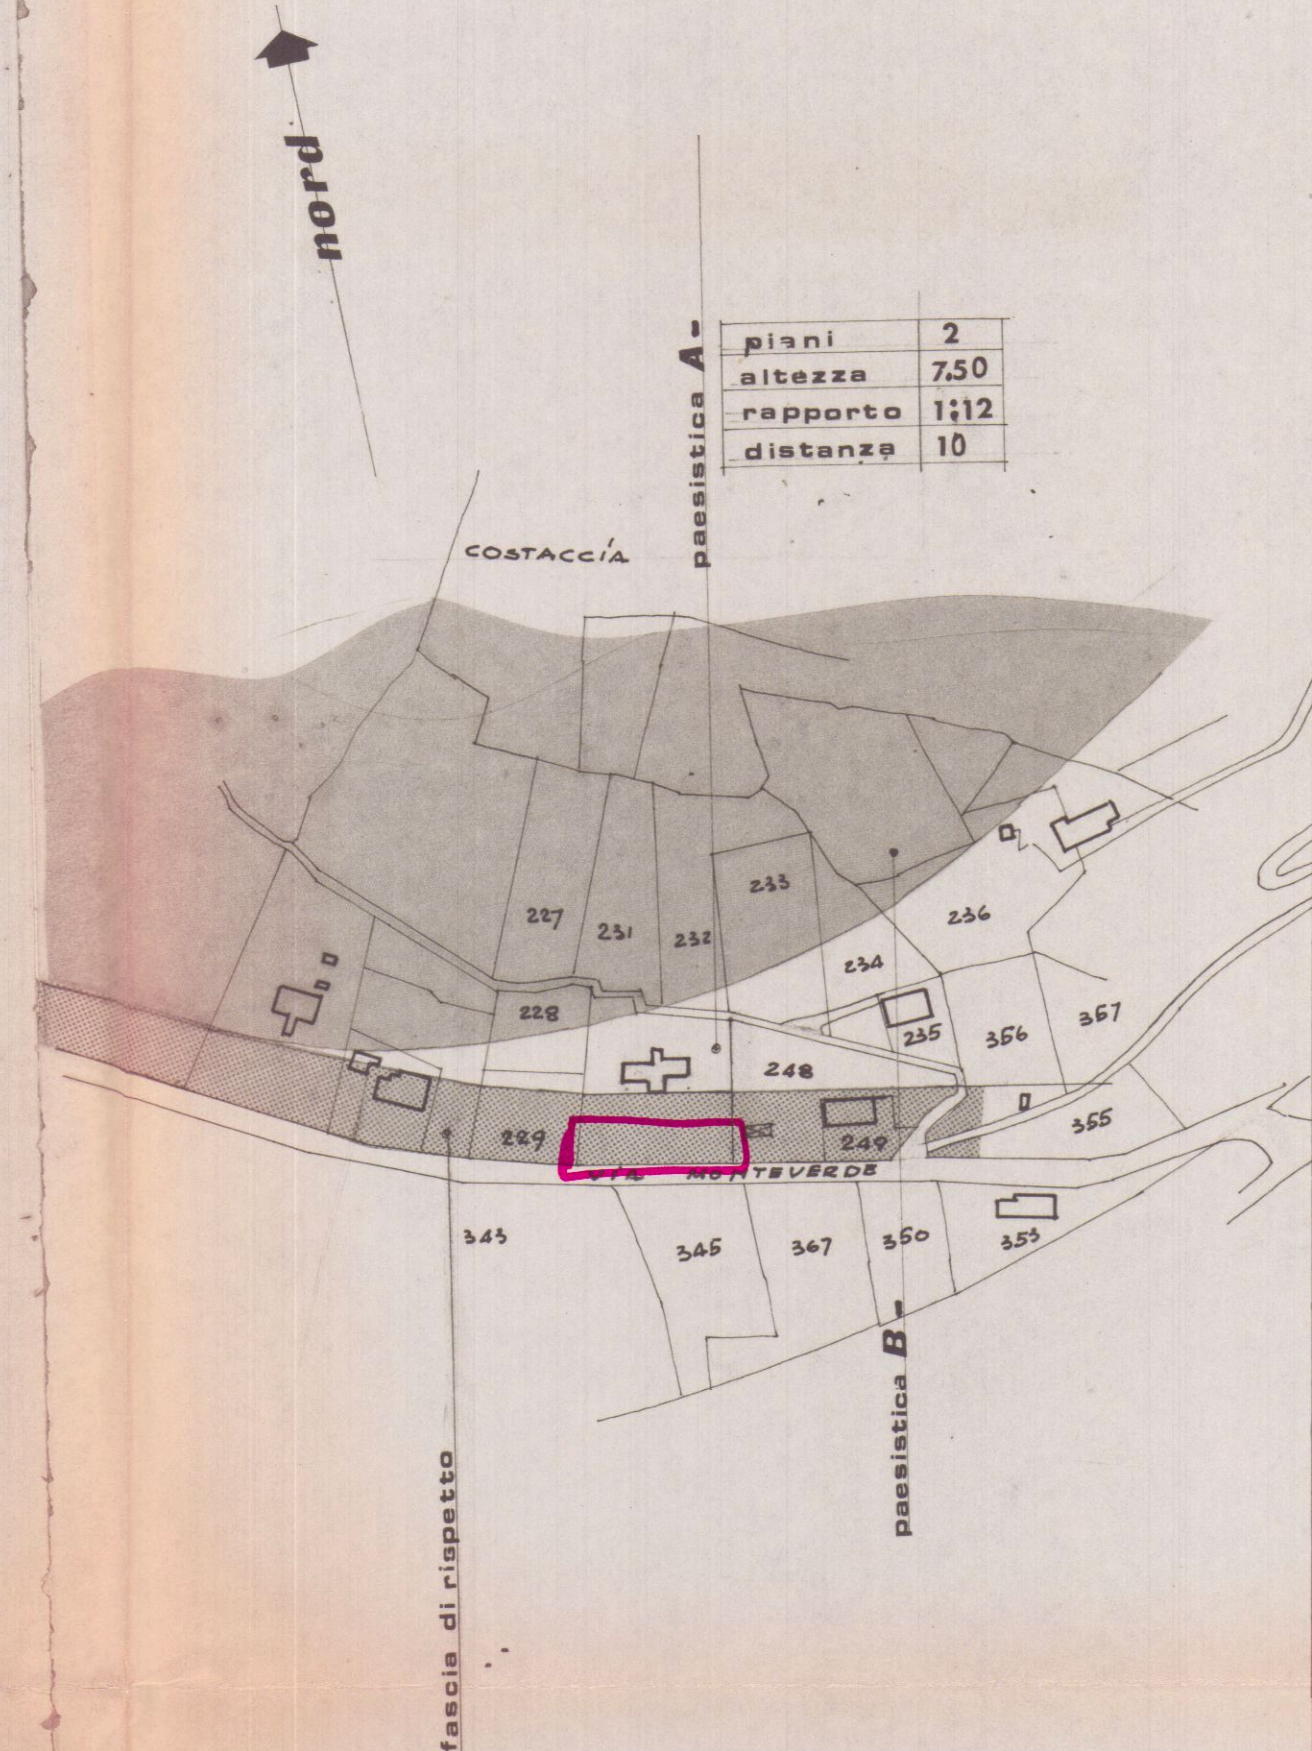

piani	2
altezza	7,50
rapporto	1:12
distanza	10

volume	totale	m.c.	523,48
„	fuori terra	m.c.	352,18


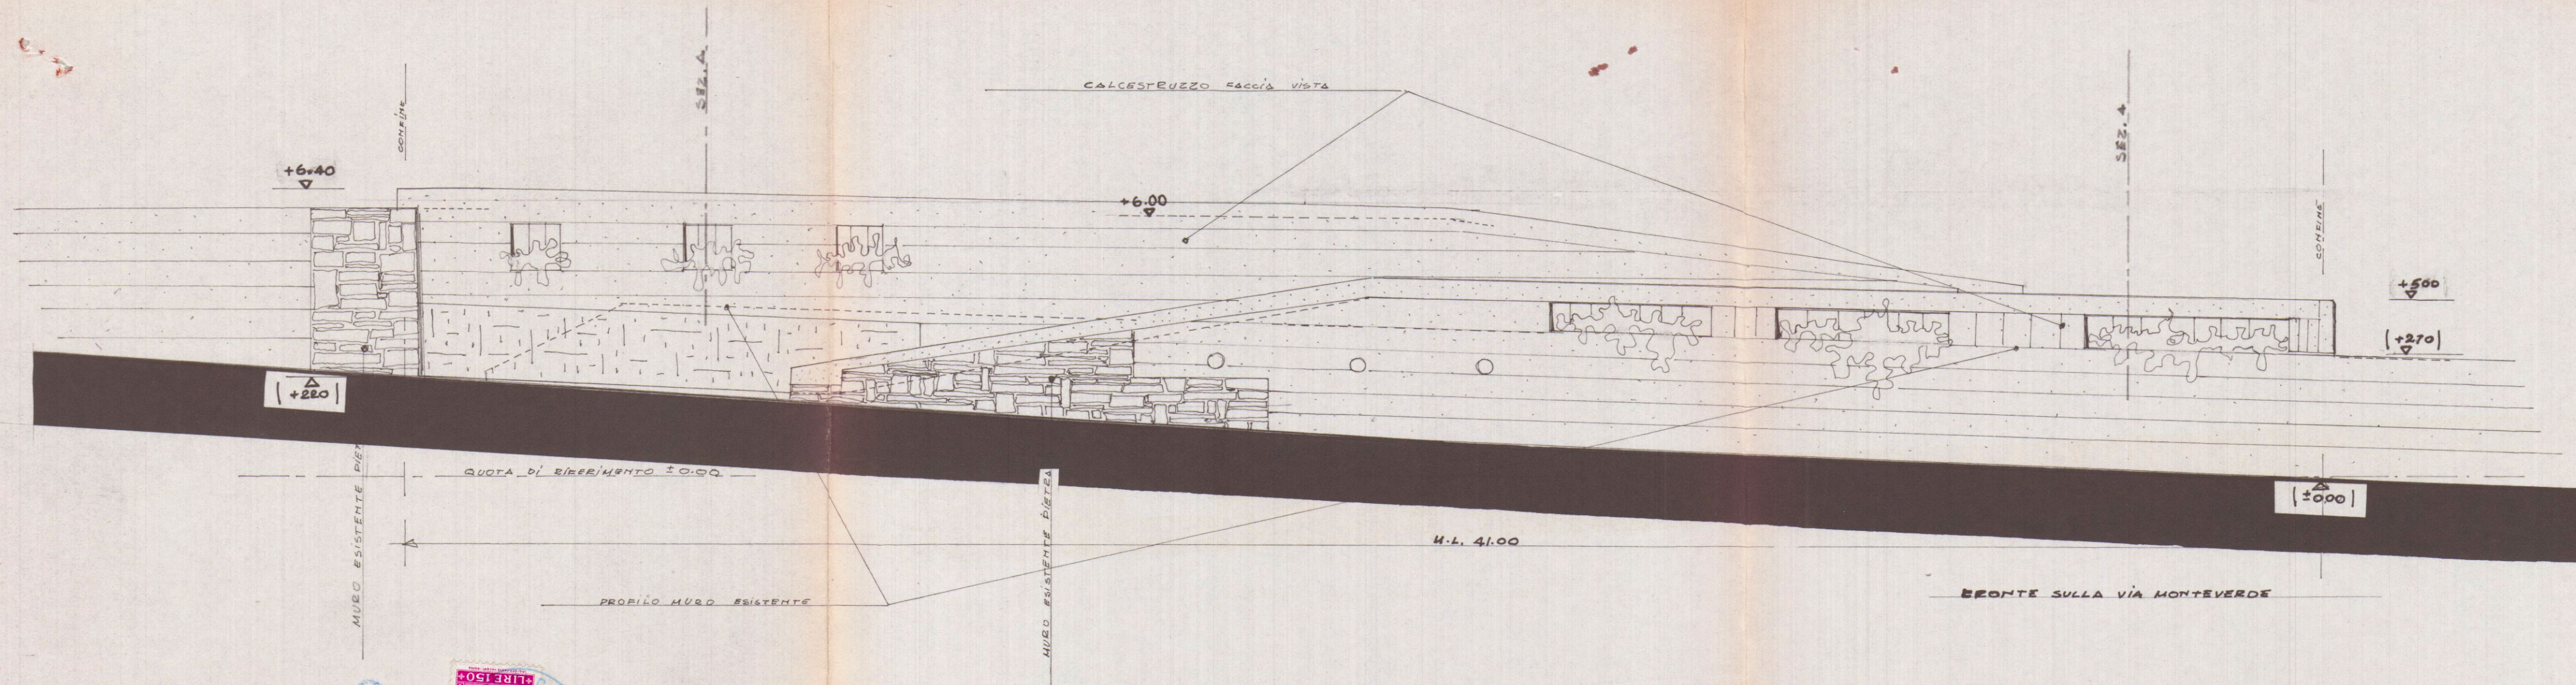


APPROVATO
12 MAR. 1977
CONTROLLATO
L'ING. CAPO



Approvato dal Sindaco alle condizioni
del progetto di costruzione
N° 12/3/77
L'ING. CAPO

TAV. 1^a
RECINZIONE
progetto di una ~~cassa~~ da erigersi
in carrara via monterverde sul
mappale n° 230 sez. fog. 63
per conto della sig. Clelia Figaia
recinzione a valle rap. 1:100

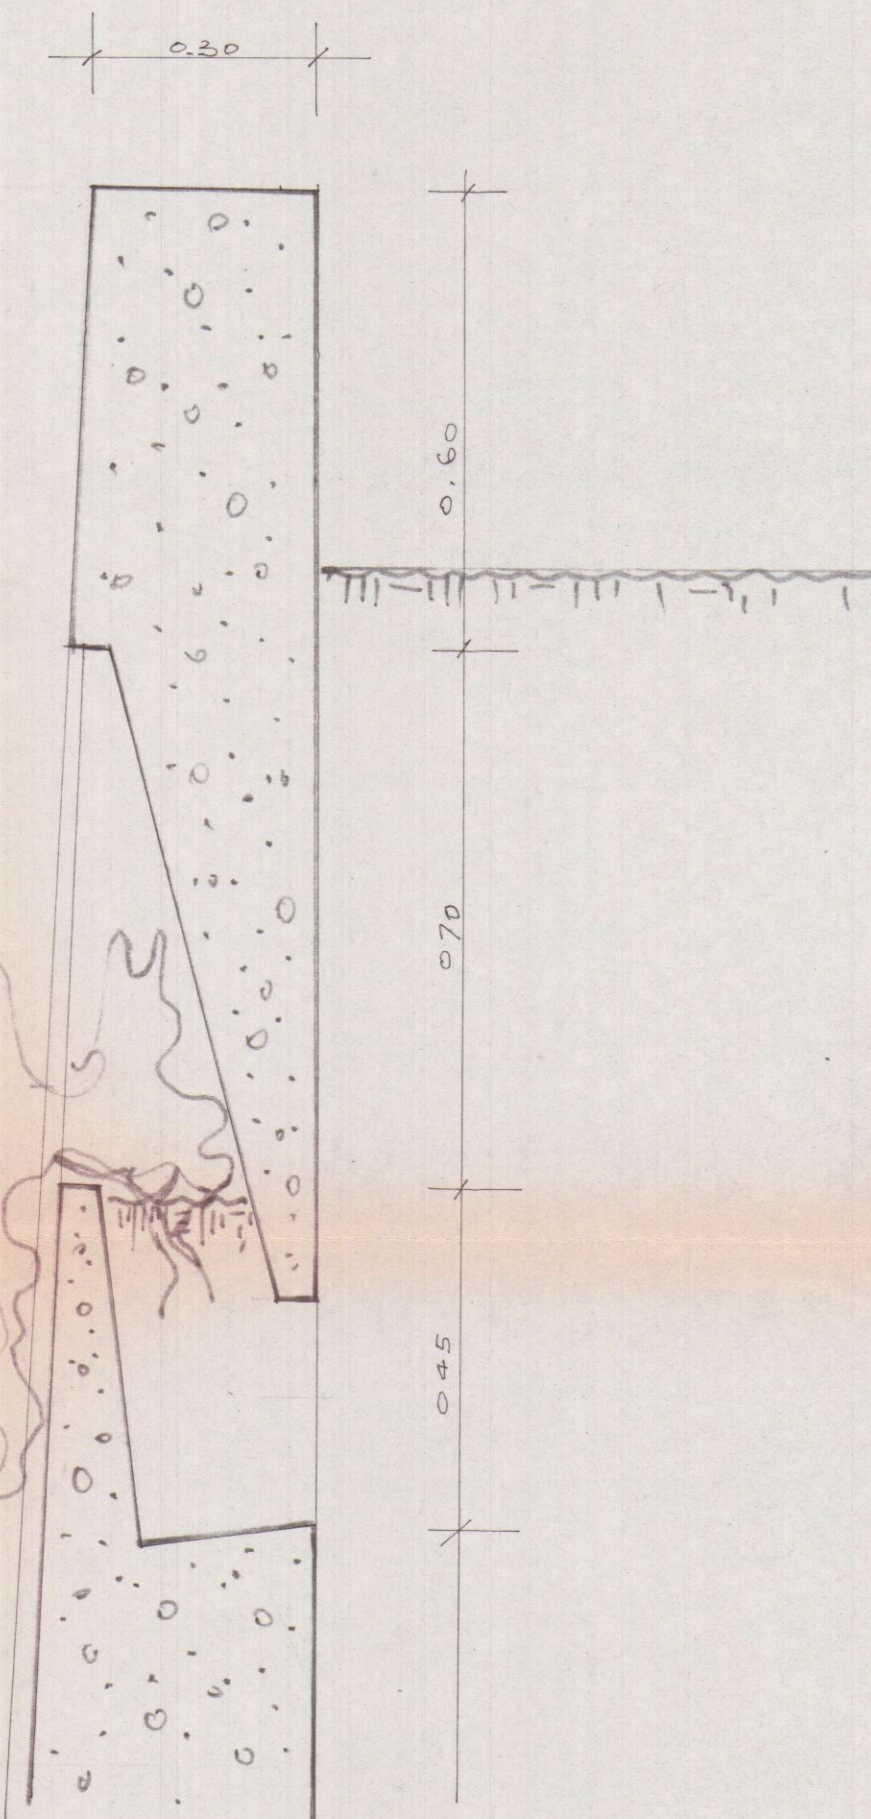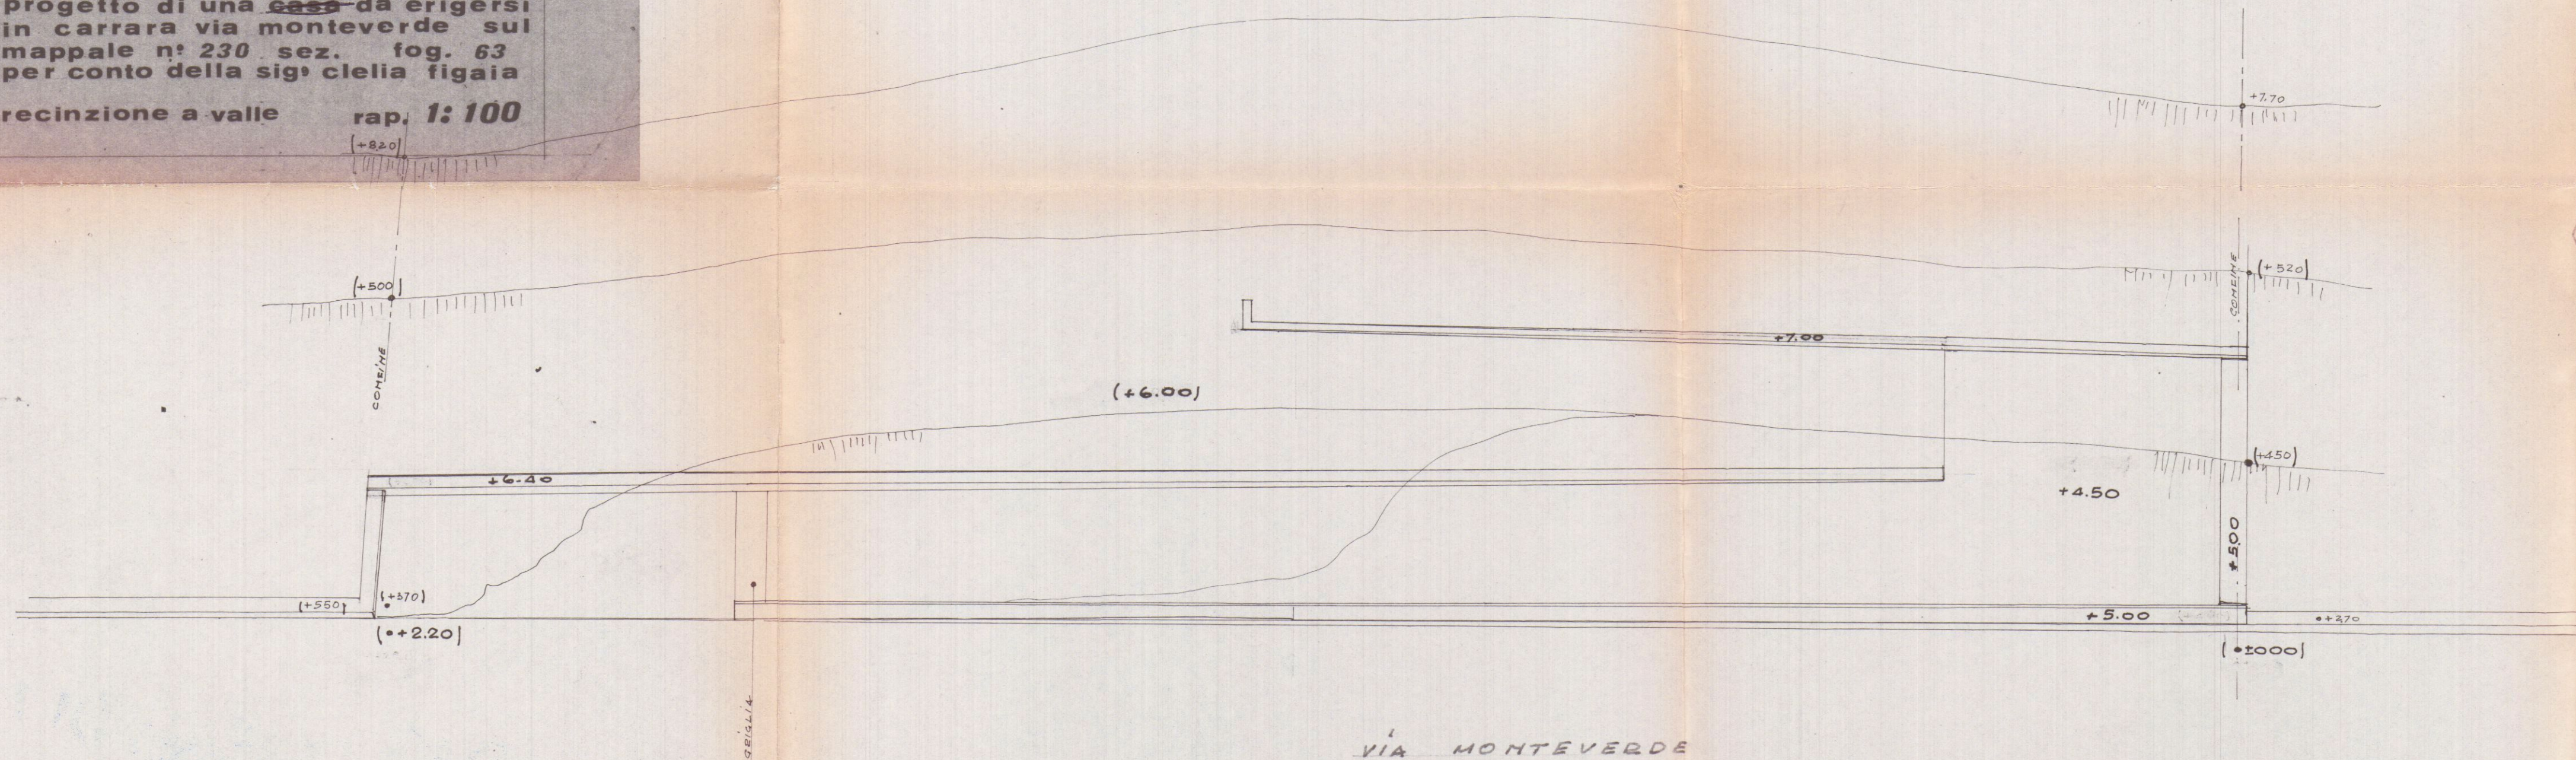

DETTAGLIO SEZ. A RAP. 1:70
[RICERCA INSERITA]