


Studio Tecnico
Gozzani Ing. Silvano

Massa, via Romana n°166 cap.54100
tel.0585.791091 fax.0585.258086
E-m@il: *silvanogozzani@libero.it*



COMUNE DI CARRARA

ESTRATTO DI MAPPA

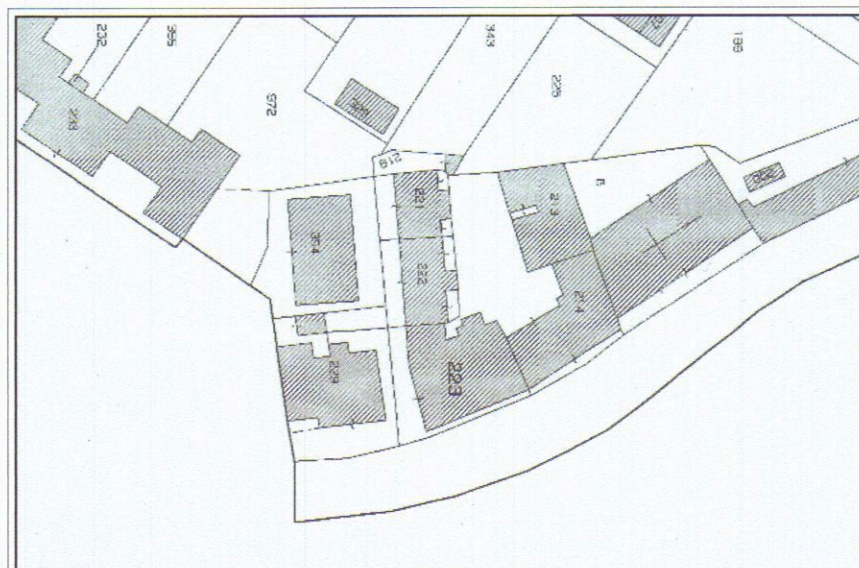

OGGETTO:
- DEMOLIZIONE TRAMEZZA INTERNA
NON PORTANTE

TAVOLA UNICA

STATO PRECEDENTE I LAVORI
STATO REALIZZATO
STATO SOVRAPPOSTO

Progettista:

Gozzani Ing. Silvano

Firma

UNIONE DELLE PROVINCE
DELLA PROVINCIA DI MASSA CARRARA
Dott. Ing. Silvano GOZZANI
SEZIONE 1^a n° 381
Ingegneria Industriale ed Edile
Ingegneria dell'Informazione

Dati catastali:

Comune di Massa

FOGLIO

MAPP.

SUB.

54

223

16

Dati:

DELL'AMICO Marco

VIGNALI Tiziana


Località: Via Prov. Carrara-avenza, 61 Carrara (MS)

COMUNE DI CARRARA

FG.54 MAPPALE 223 SUB.16

OGGETTO: DEMOLIZIONE DI PARETE INTERNA NON PORTANTE

STATO PRECEDENTE I LAVORI ESEGUITI IL 30-03-2012

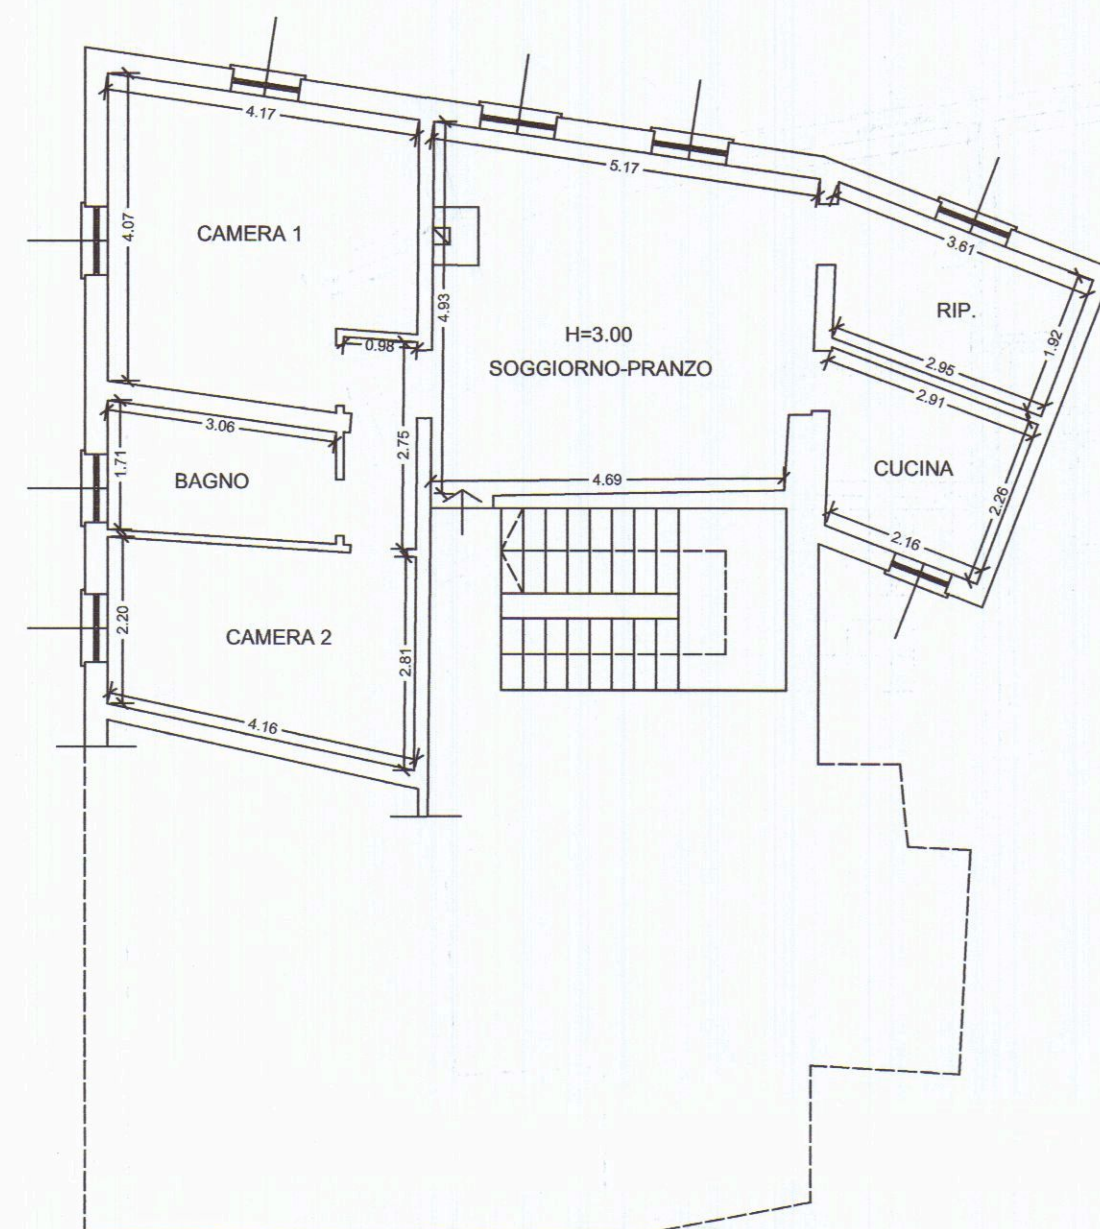


PIANO SECONDO

COMUNE DI CARRARA

FG.54 MAPPALE 223 SUB.16

OGGETTO: DEMOLIZIONE DI PARETE INTERNA NON PORTANTE

STATO REALIZZATO

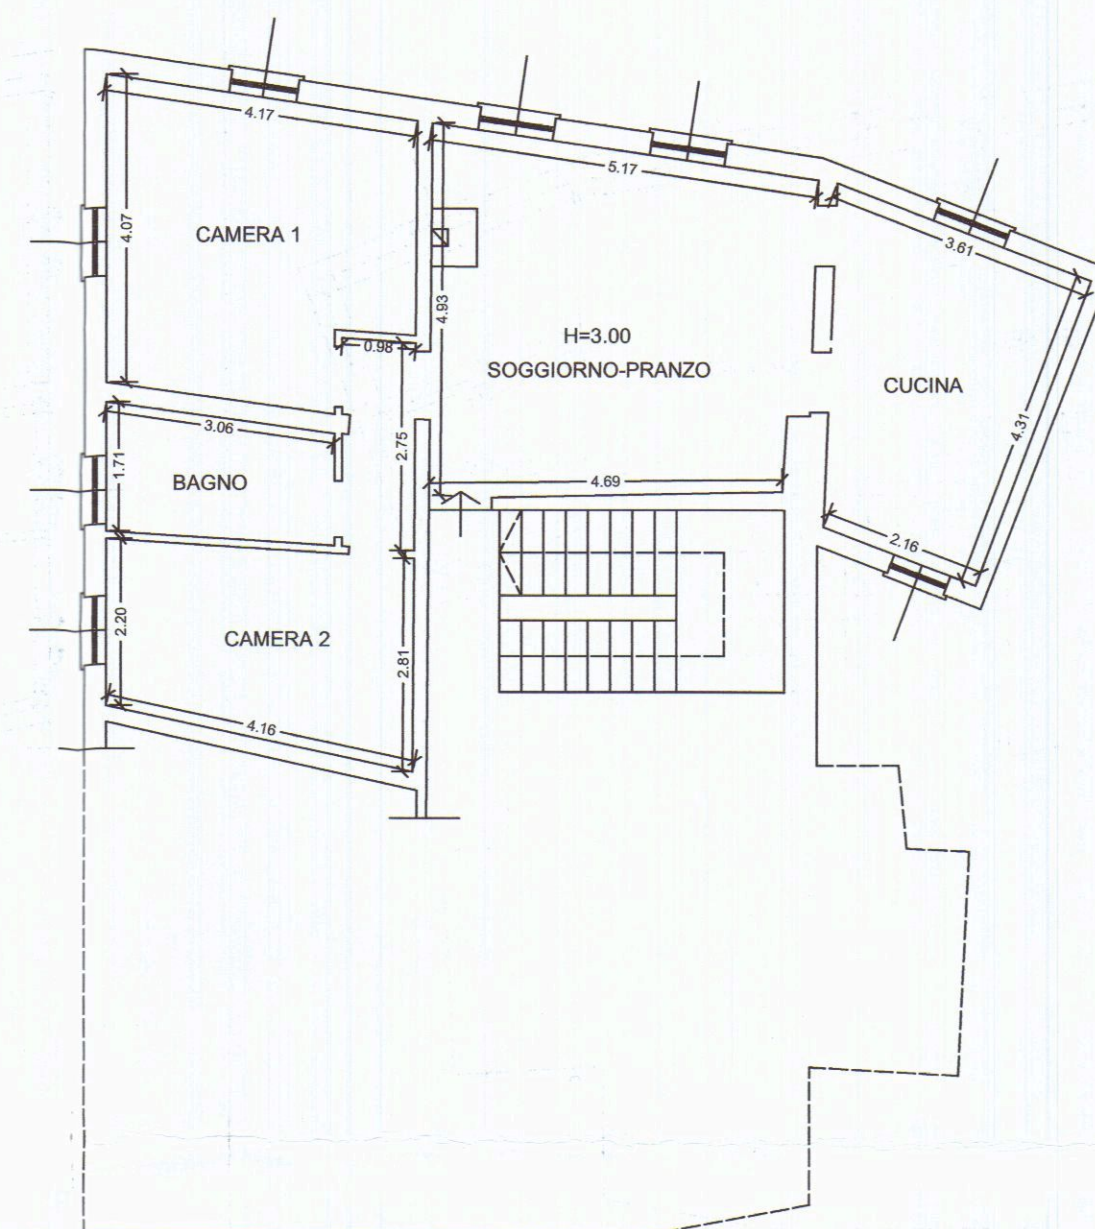


PIANO SECONDO

COMUNE DI CARRARA

FG.54 MAPPALE 223 SUB.16

OGGETTO: DEMOLIZIONE DI PARETE INTERNA NON PORTANTE

STATO SOVRAPPOSTO

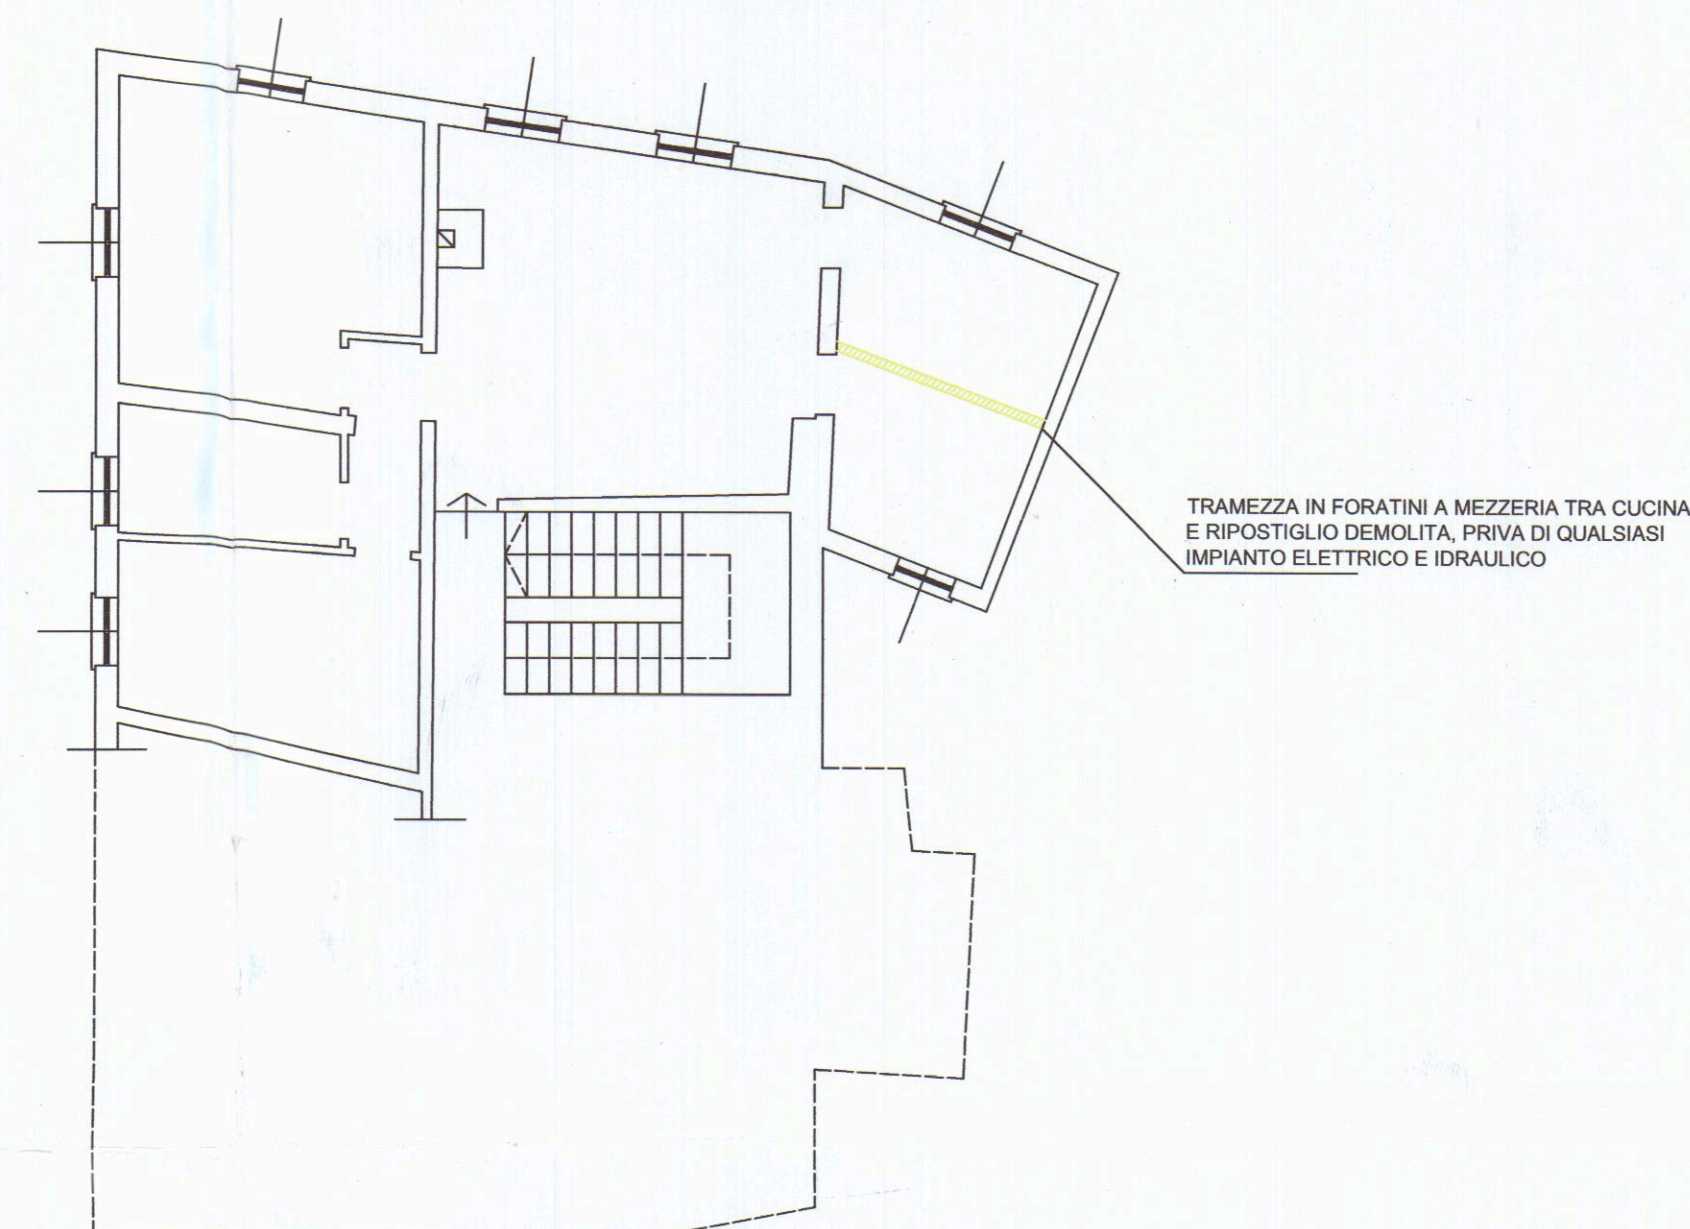

PIANO SECONDO