




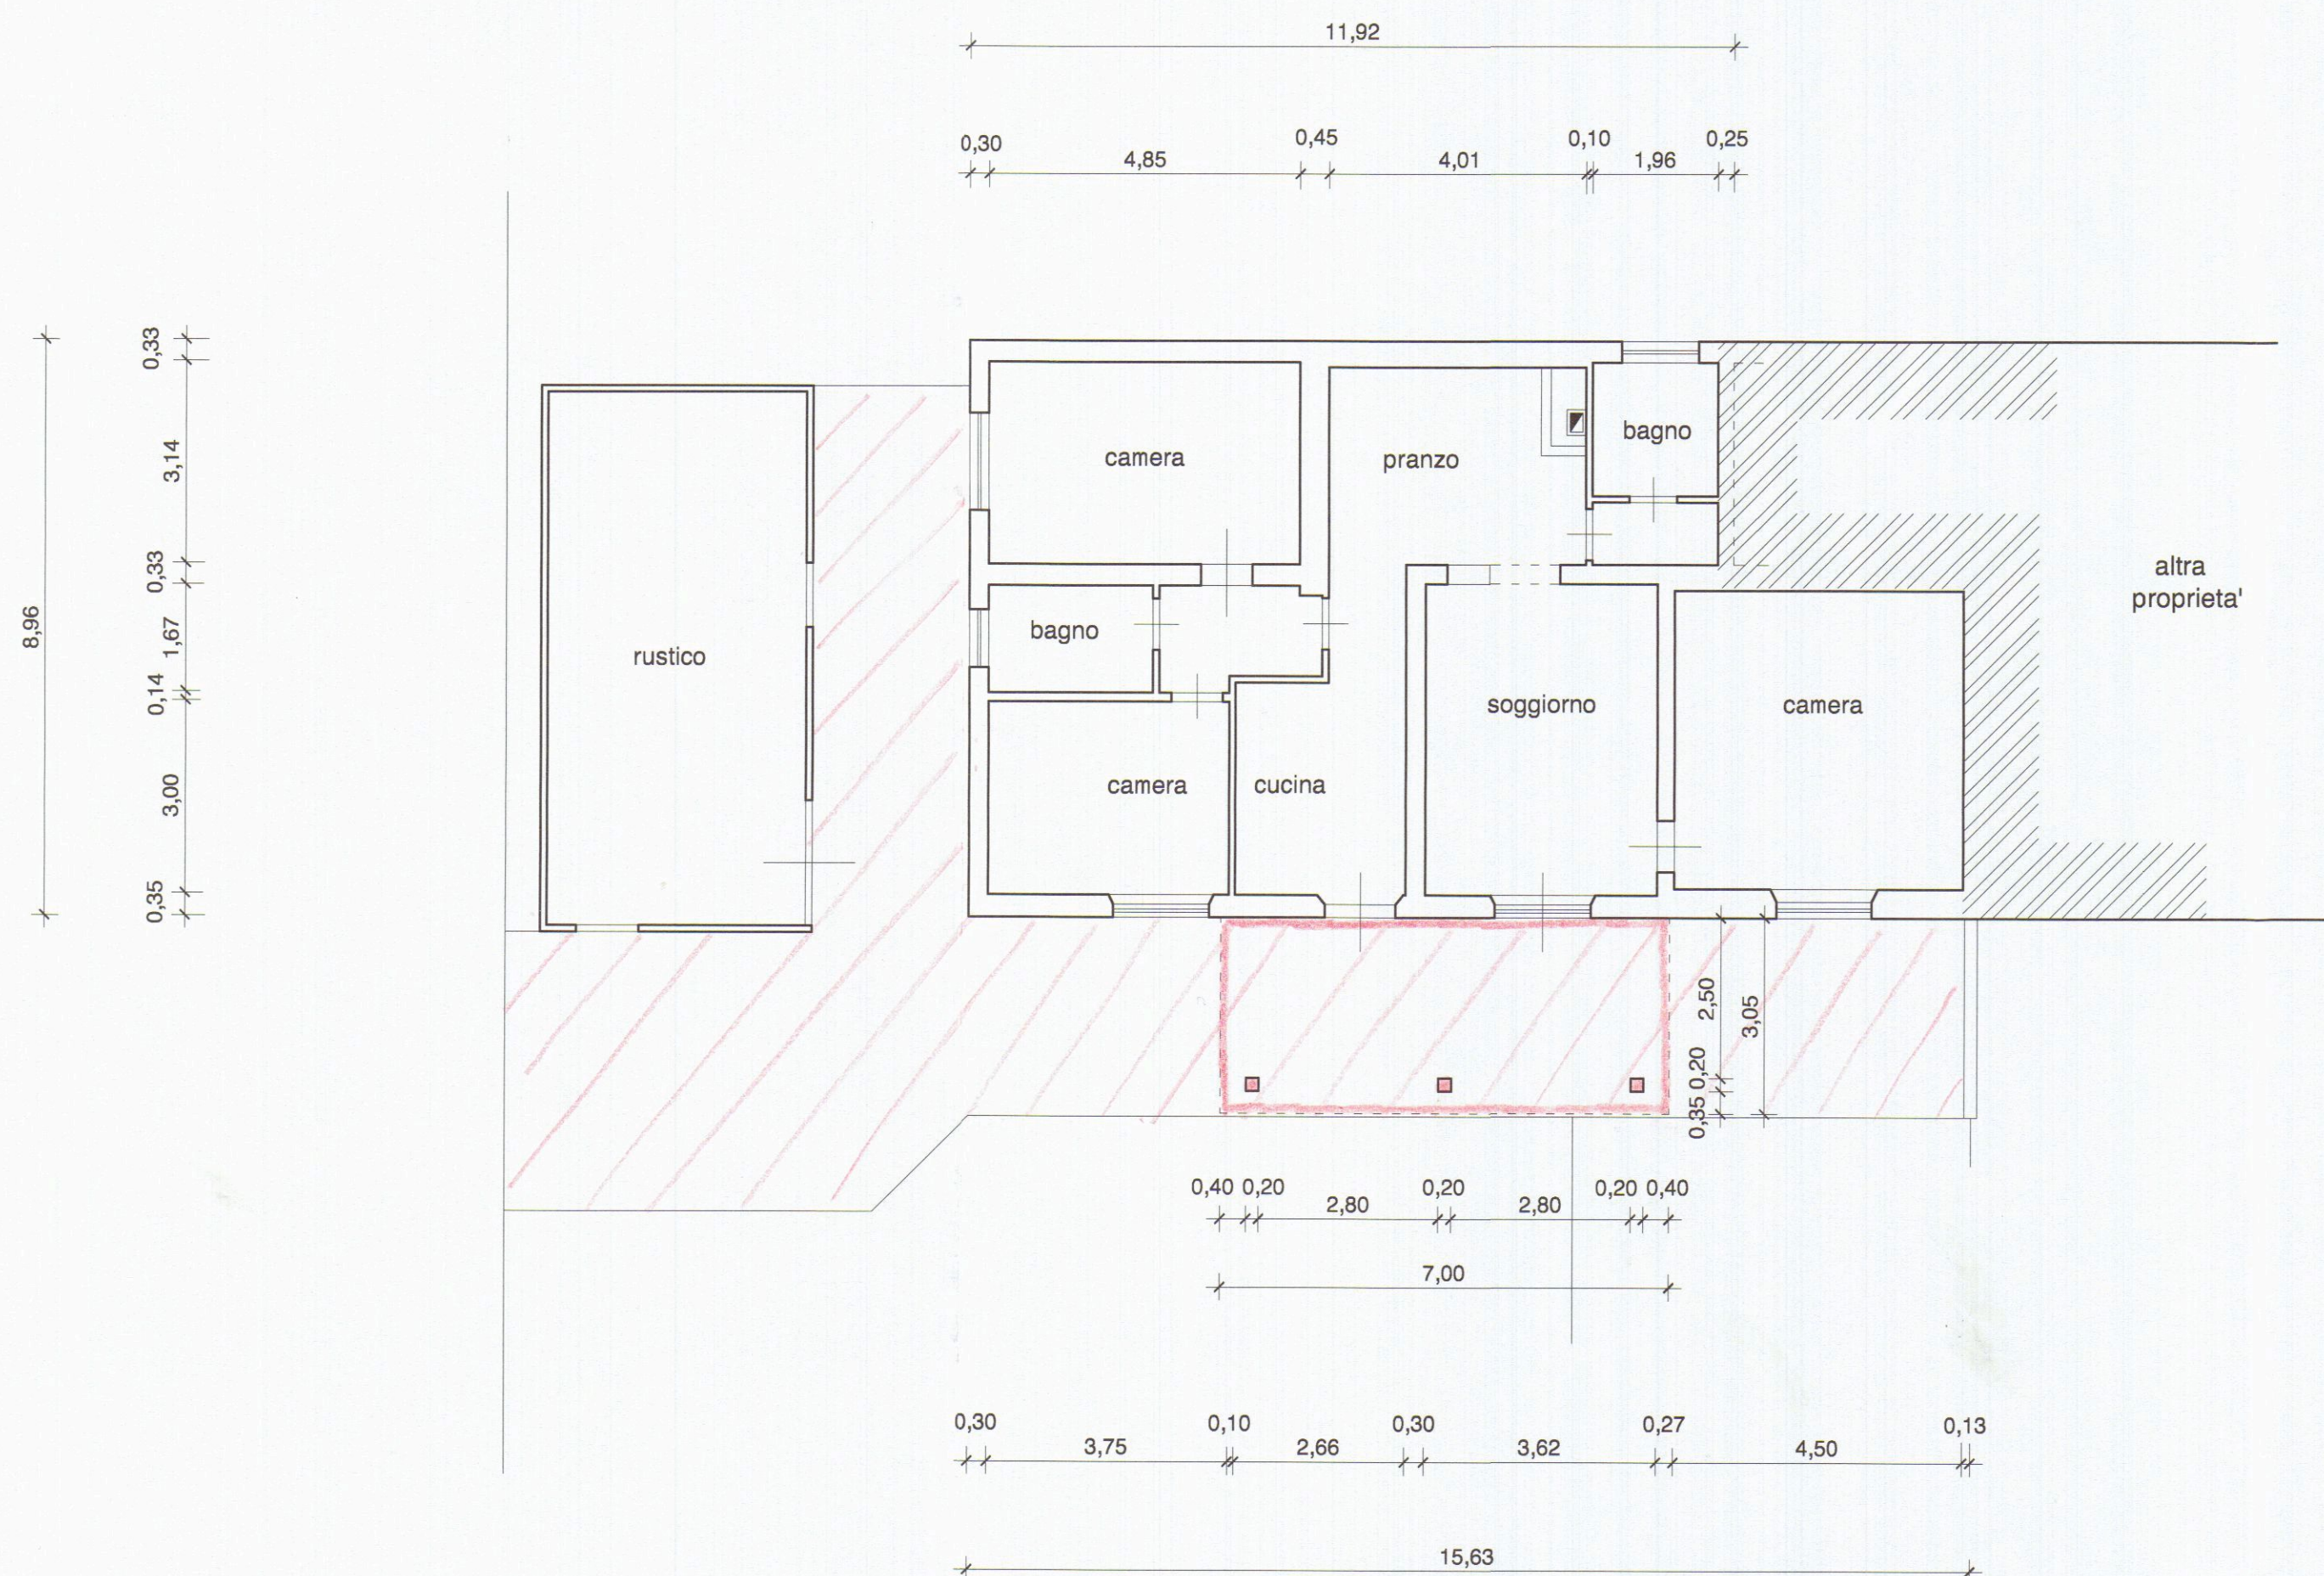


PIANTA Scala 1:100

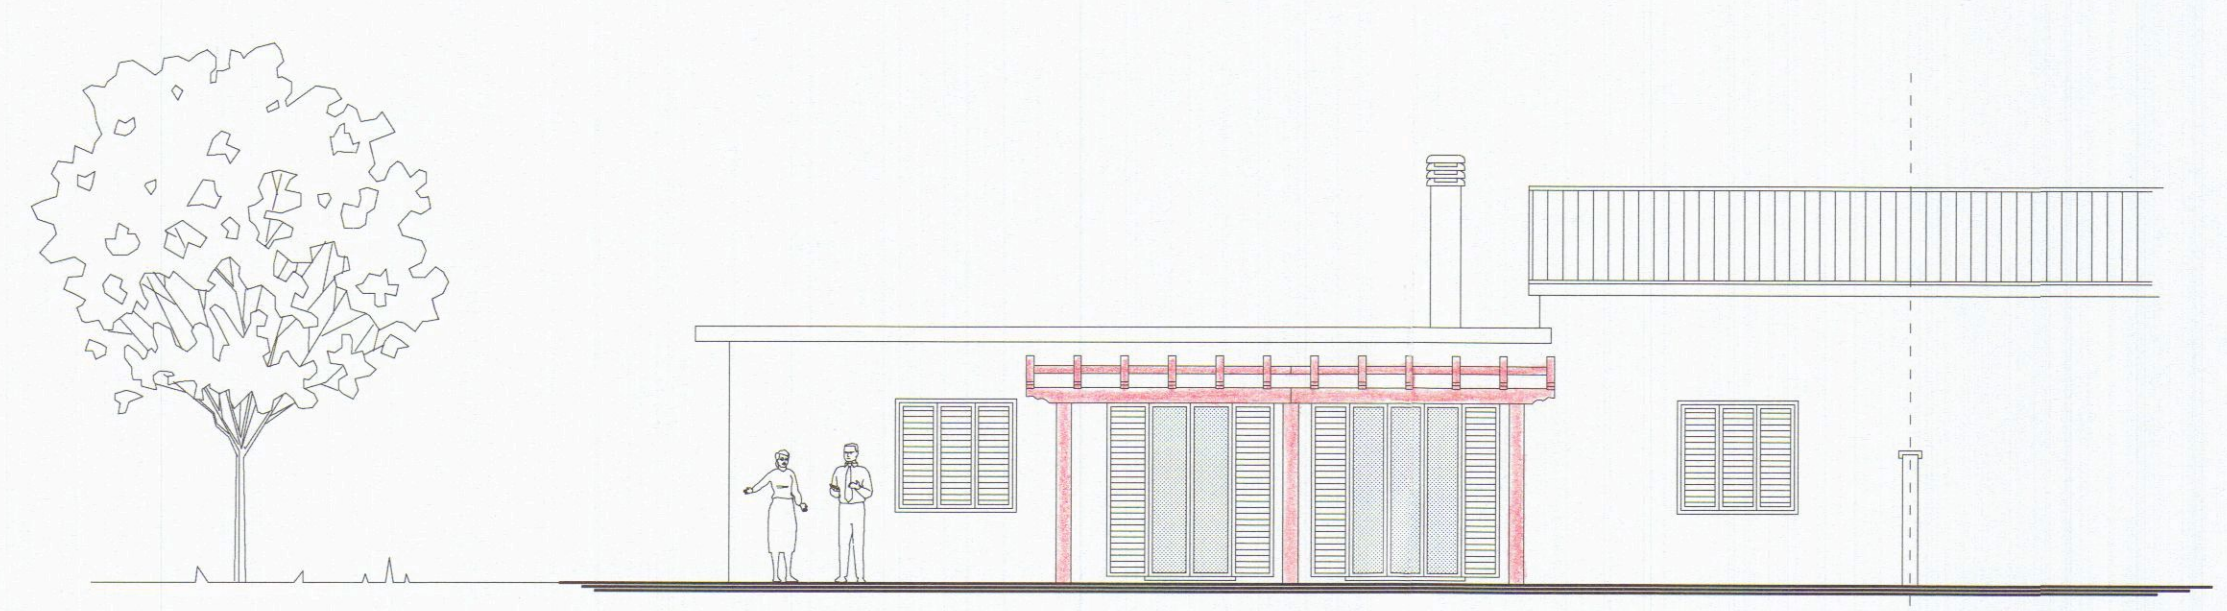


PROSPETTO

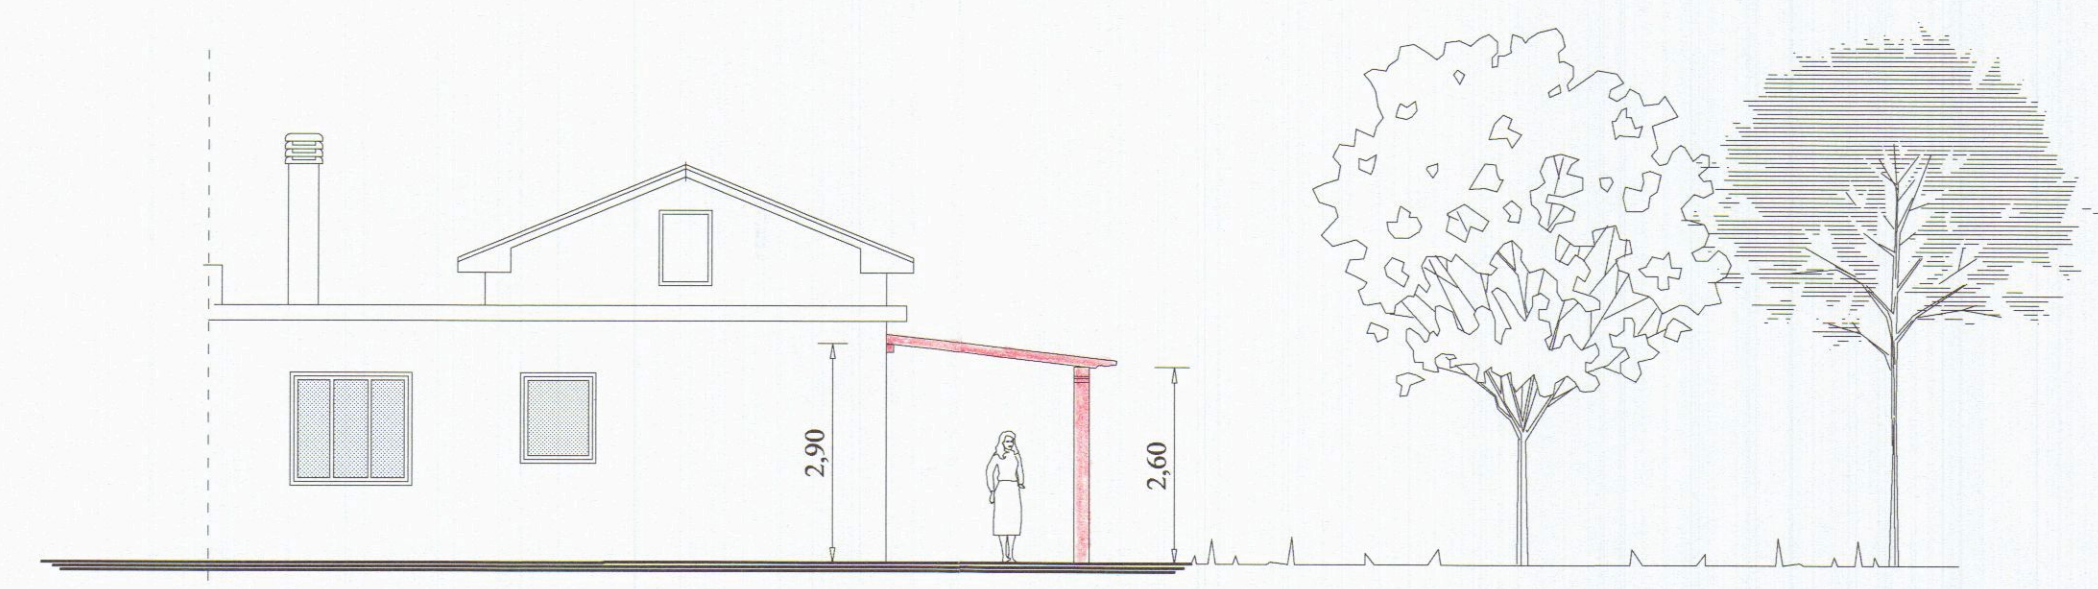


FIANCO LATO PONENTE

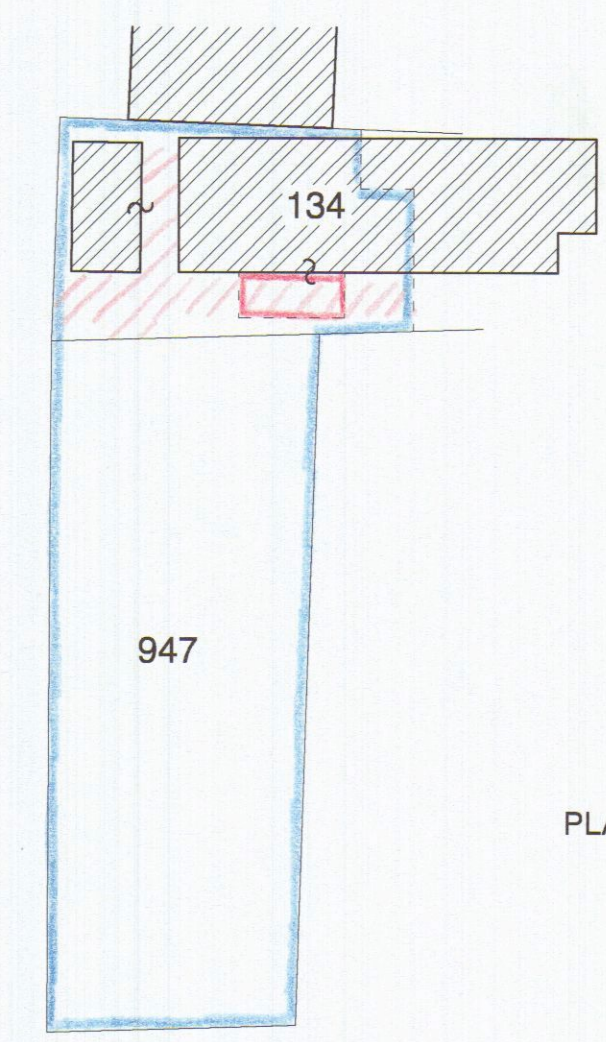

PLANIMETRIA 1:500

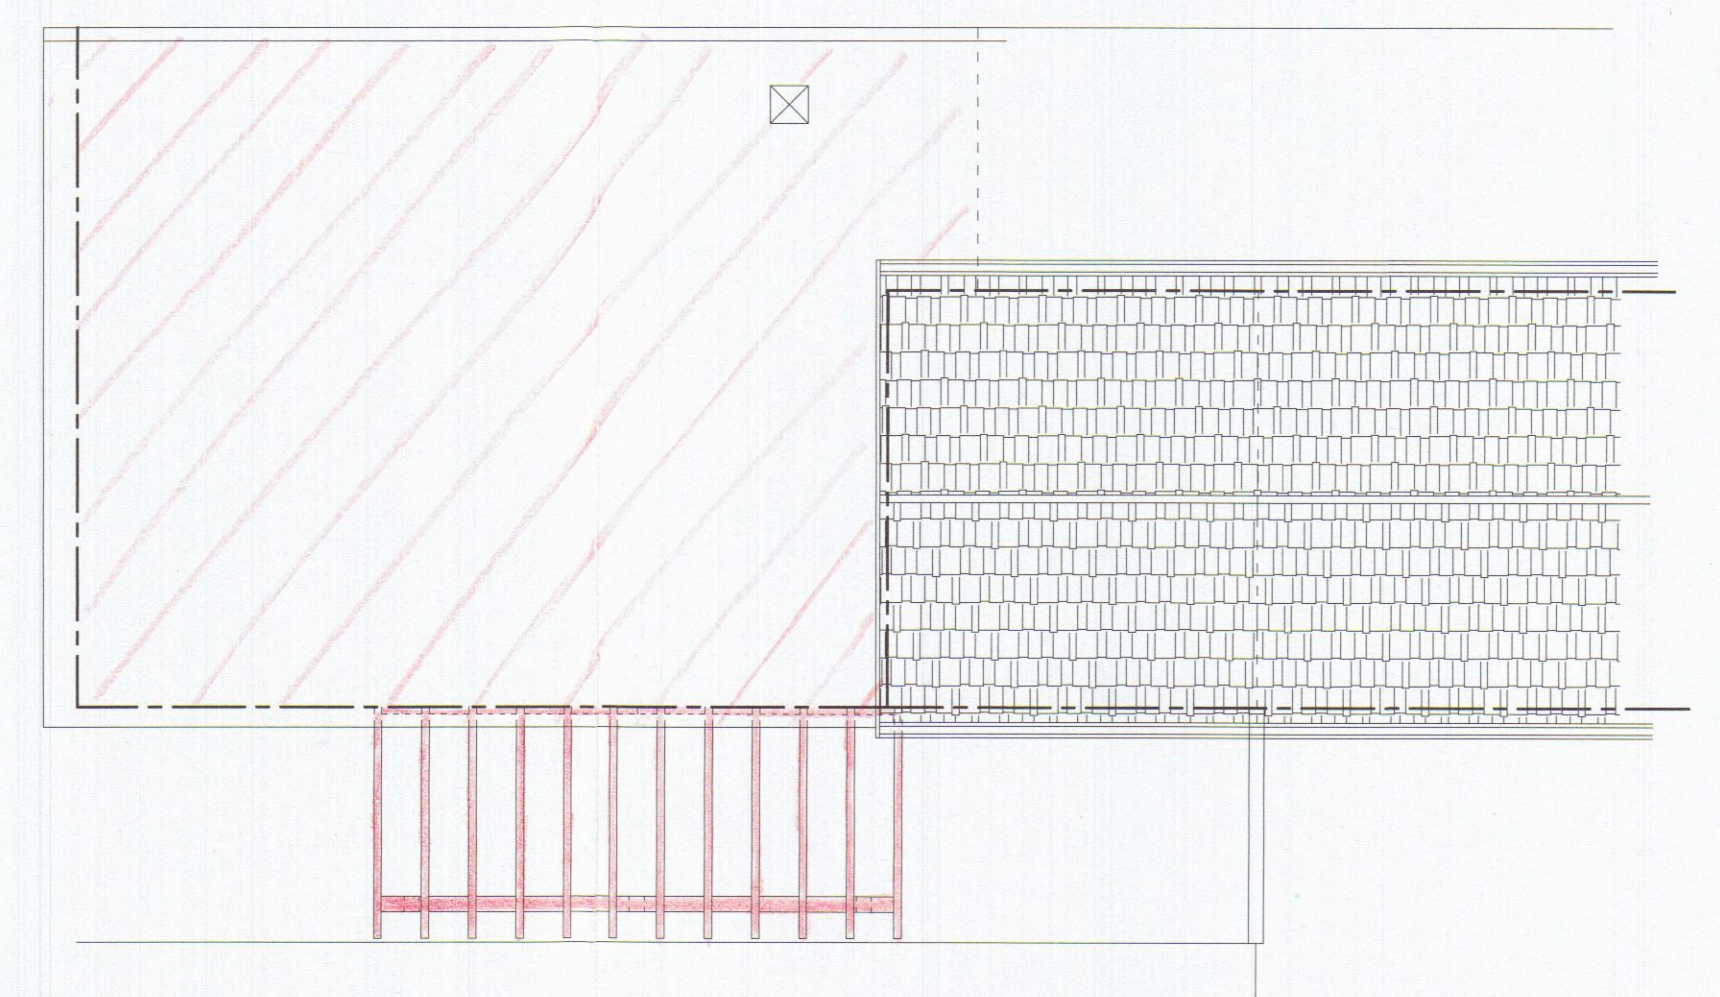

PIANTA DELLA COPERTURA

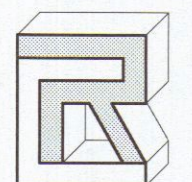

**Studio Tecnico
Geom. RICCARDO CIARI**
Via G. Volpi nr. 10 - 54036 Marina di Carrara (MS)
Tel. e Fax: 0585.788266 Cell.: 347.3814638 e-mail: geom.ciari@libero.it



OGGETTO D.I.A. - Attestazione di Conformità- L.R. n° 52 del 14/10/1999 Lavori di manutenzione straordinaria e realizzazione di una pergola in legno al fabbricato sito in Carrara fraz. Avenza Via Murlungo nr. 2	TAV. UNICA
COMMITTENTE Sigg.ri: DE FILIPPIS GIUSEPPE RAVENNA ANNA MARIA <i>Ravenna Anna Maria</i>	SCALA 1:500 - 1:100
DATA Luglio 2001	

Estratto di Mappa Scala 1:2000
Foglio 94 Mappale 134 sub. 8 - 947

Il presente estratto, relativamente ai mappali interessati, è conforme alla cartografia catastale.



84

