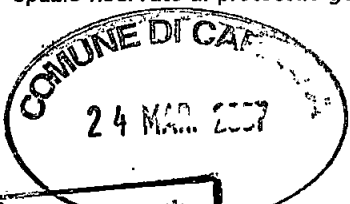


spazio riservato al protocollo generale	spazio riservato al protocollo di settore						
	<table border="1"> <tr> <td>COMUNE DI CARRARA</td> <td>Col.</td> </tr> <tr> <td>24 MAR. 2007</td> <td>41/3</td> </tr> <tr> <td>Prot. n° 15692</td> <td>Ces.</td> </tr> </table>	COMUNE DI CARRARA	Col.	24 MAR. 2007	41/3	Prot. n° 15692	Ces.
COMUNE DI CARRARA	Col.						
24 MAR. 2007	41/3						
Prot. n° 15692	Ces.						

prot. 884/07 del 26.3.07

ASSEGNAT. AL RESPONSABILE

SIG. *Morelli*

IL DIRIGENTE LI _____

SETTORE URBANISTICA
COMUNE DI CARRARA

RESP. PROC. Geom. Marinello Veniero

OGGETTO: INTEGRAZIONE PRATICA DIA N.151/DIA-07 PROT.13513/884 DEL 13/03/2007


Il sottoscritto Geom Morelli Federico, nato a Carrara il 06/01/1974 e residente a Carrara Loc. Bonascola in via Montelivero n°8 (C.F. MRLFRC74A06B832P), iscritto al Collegio Geometri della provincia di Massa Carrara al n966, con studio professionale in Carrara Loc. Bonascola in via Montelivero n°8 (tel 3392836402) in qualità di tecnico incaricato ad integrazione della pratica DIA N.151/DIA-07 PROT.13513/884 DEL 13/03/2007 DE FILIPPIS GIUSEPPE VIA MURLUNGO 2

T R A S M E T T E Q U A L E P A R T E I N T E G R A T I V A

- ✓ VERIFICA DELLA RETTIFICA DELLE FALDE E SOSTITUZIONE DELLE TAVOLE GRAFICHE N°7 - 10;
- ✓ DOCUMENTAZIONE DI CUI ALL'ART.82 COMMA 14 della L.R.01/05 INTEGRAZIONE CON ELABORATO GRAFICO DI CUI ALLA TAVOLA N.11;


Carrara, lì 24/03/2007

Il tecnico
Geom. Morelli Federico


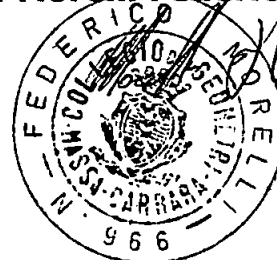


COMUNE DI CARRARA	Lavori di: Manutenzione straordinaria	Committente DE FILIPPIS GIUSEPPE	Ubicazione: Loc. Avenza Via Murlungo n° 2	Elaborato: PROSPETTI, SEZIONI, P. TETTO STATO DI PROGETTO scala 1:100	TAVOLA: 7
--------------------------	--	--	---	--	------------------


PROSPETTO EST

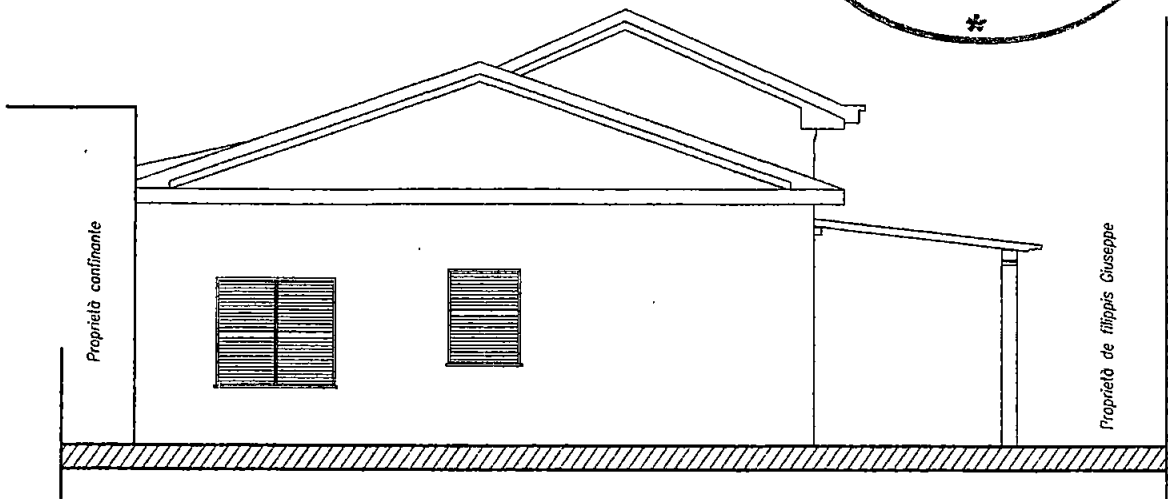

SEZIONE A-A

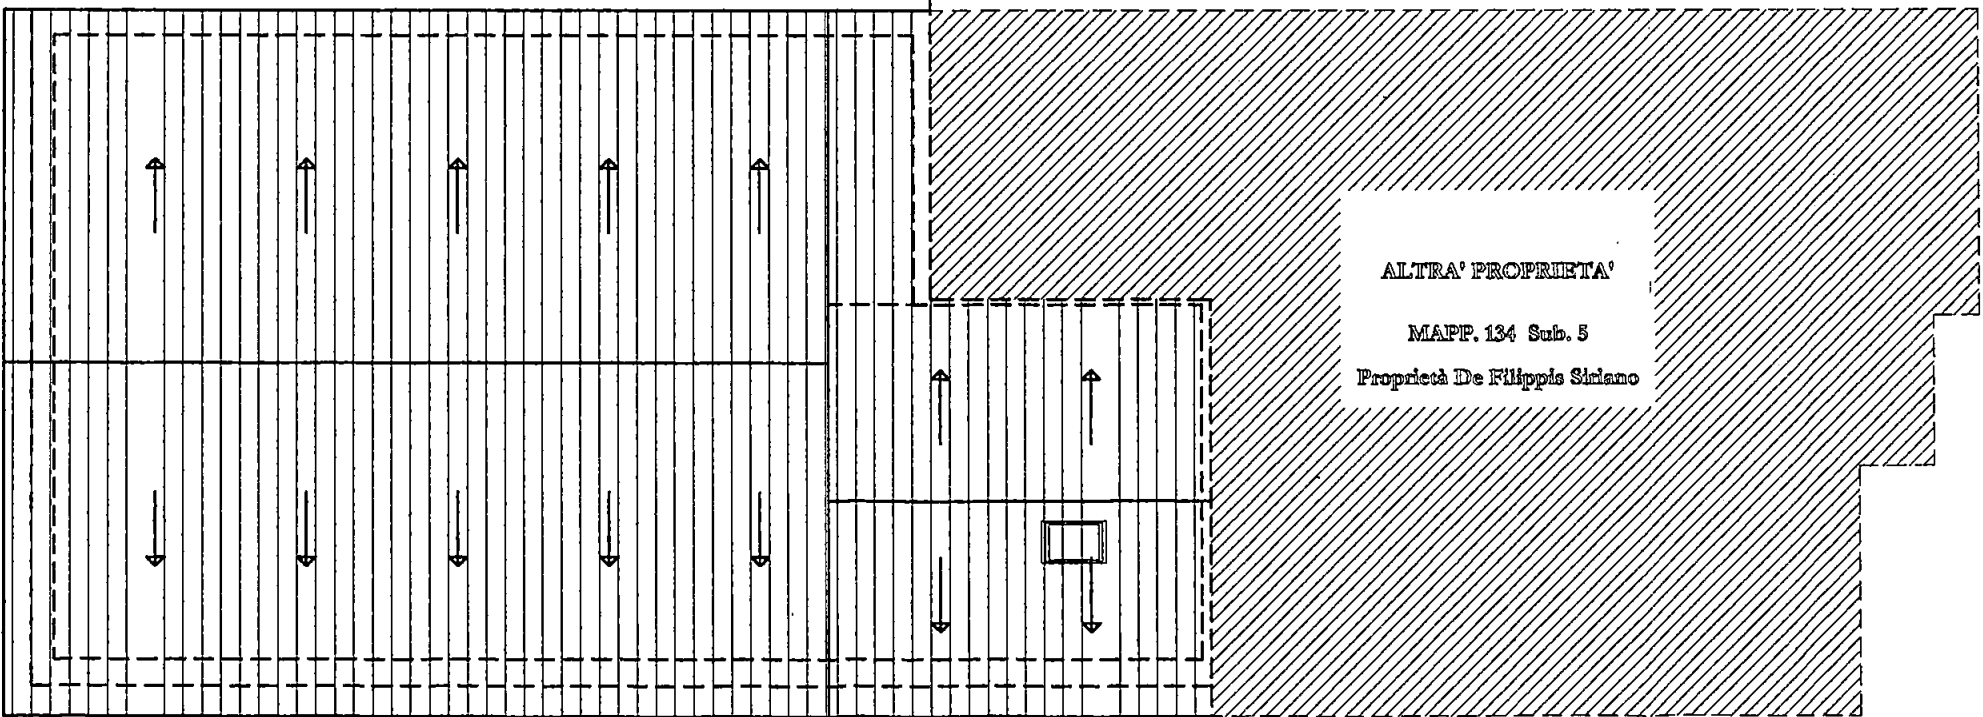
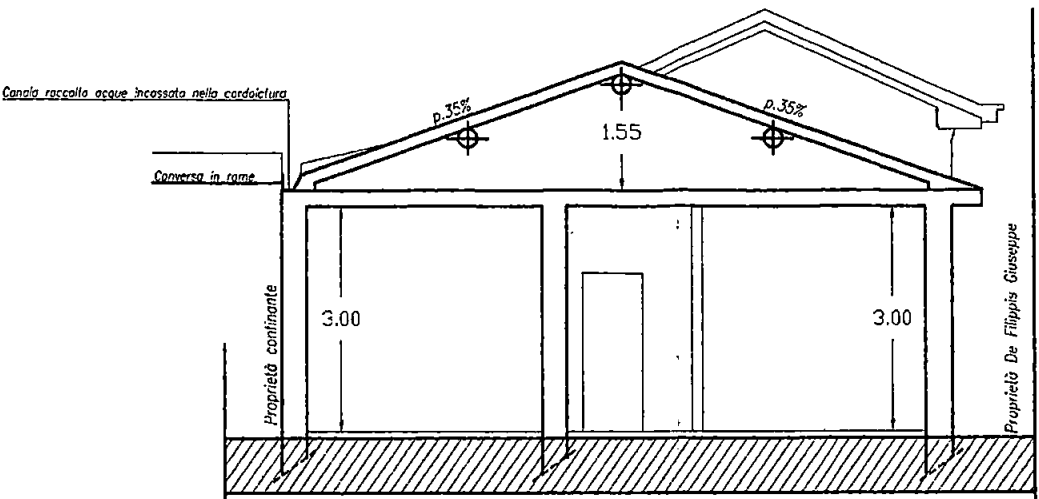


PIANTA TETTO


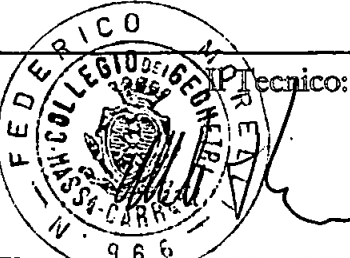
Progetto e D.L.: Geom. MORELLI FEDERICO	Committente: DE FILIPPIS GIUSEPPE	Progettista Tecnico: 	La Committenza: 
--	--	---	--

COMUNE DI CARRARA	Lavori di: Manutenzione straordinaria	Committente DE FILIPPIS GIUSEPPE	Ubicazione: Loc. Avenza Via Murlungo n° 2	Elaborato: PROSPETTI, SEZIONI, P. TETTO SOVRAPPOSTO scala 1:100	TAVOLA: 10
--------------------------	--	--	---	--	-------------------




PROSPETTO EST

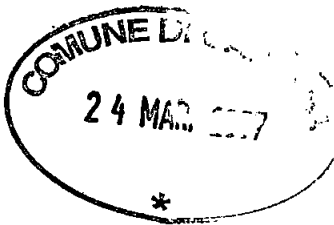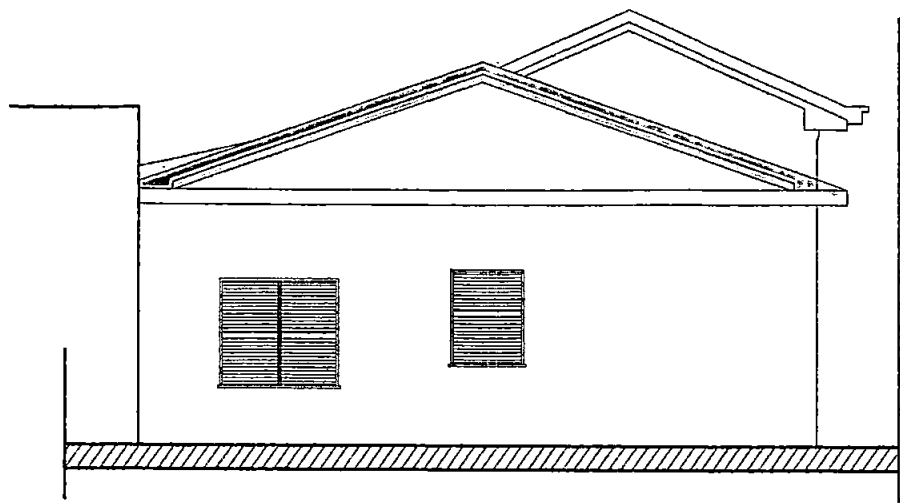


SEZIONE A-A

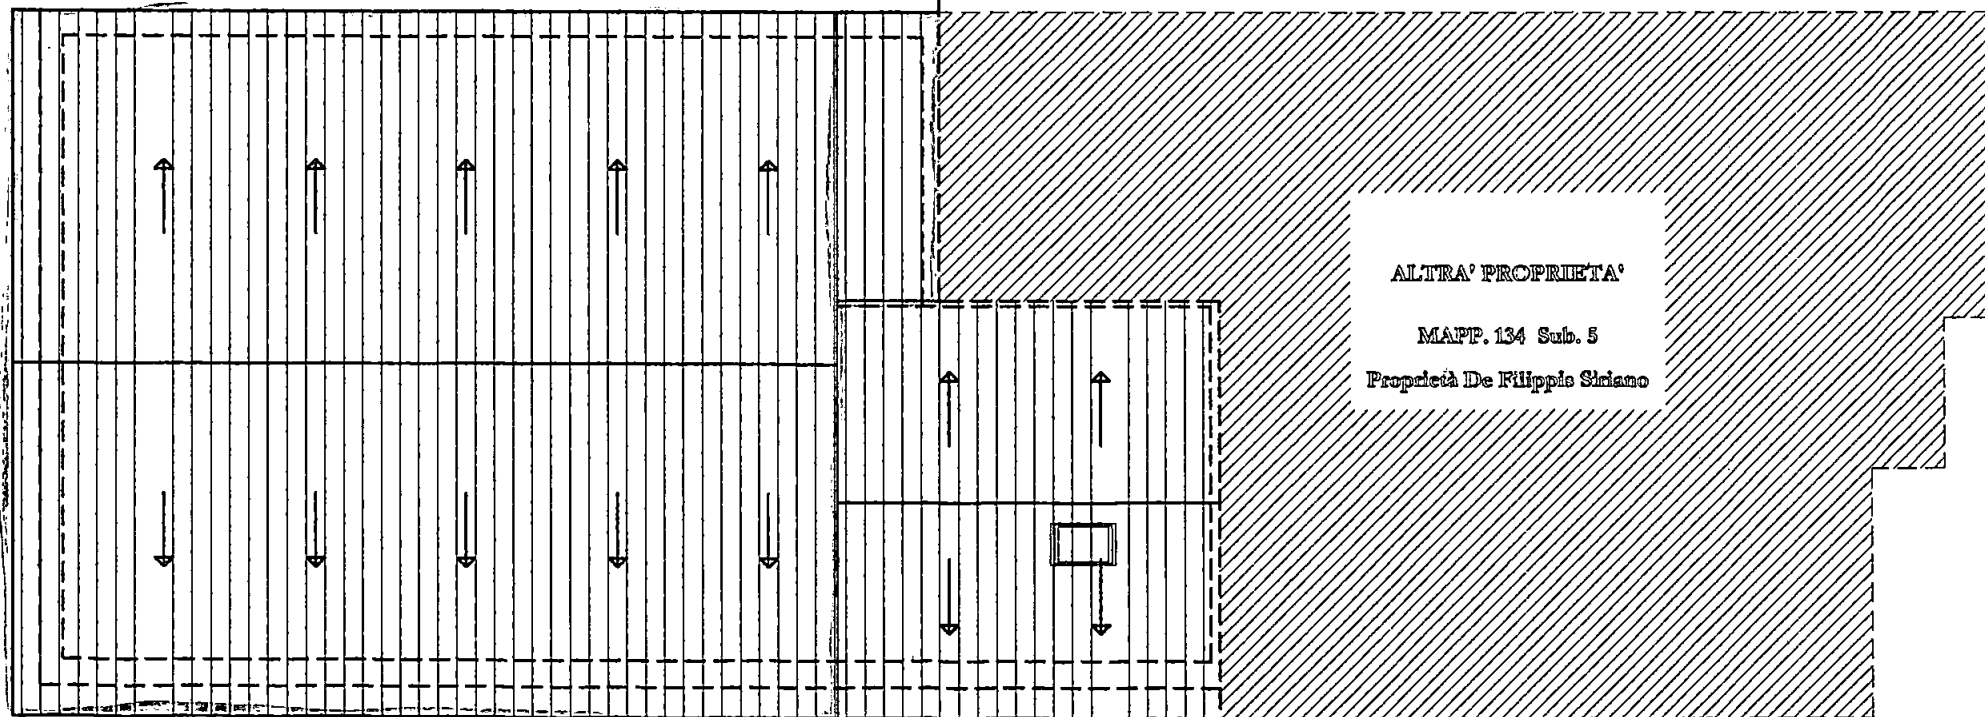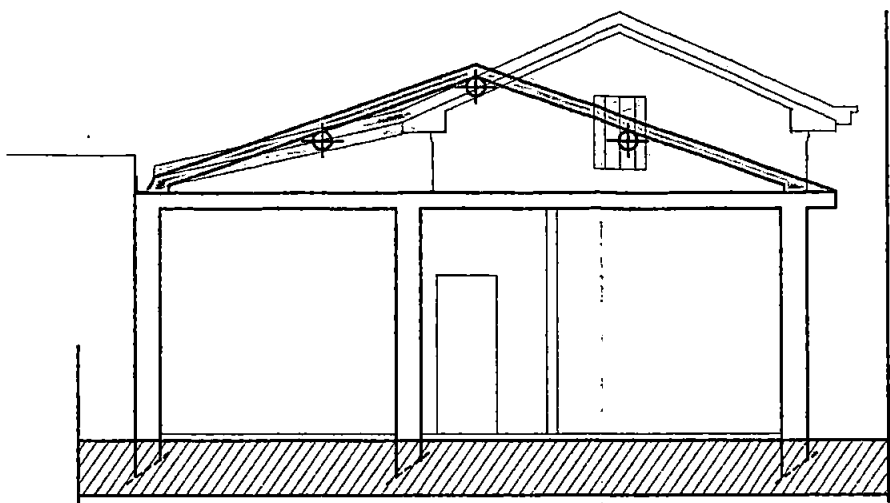

PIANTA TETTO

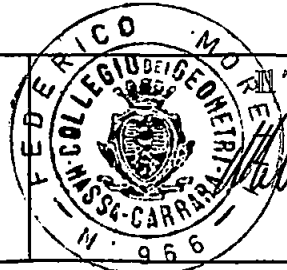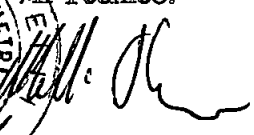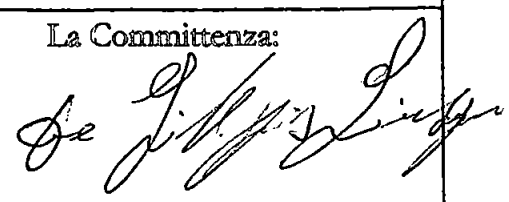Progetto e D.L.: Geom. MORELLI FEDERICO	Committente: DE FILIPPIS GIUSEPPE	Il Tecnico:  	La Committenza: 
--	--	---	--


COMUNE DI CARRARA	Lavori di: Manutenzione straordinaria.	Committente DE FILIPPIS GIUSEPPE	Ubicazione: Loc. Avenza Via Murlungo n° 2	Elaborato: P. COPERTURA E DISPOSITIVI DI ANCORAGGIO STATO DI PROGETTO scala 1:100	TAVOLA: 11
---------------------------------	---	--	---	--	--------------------------

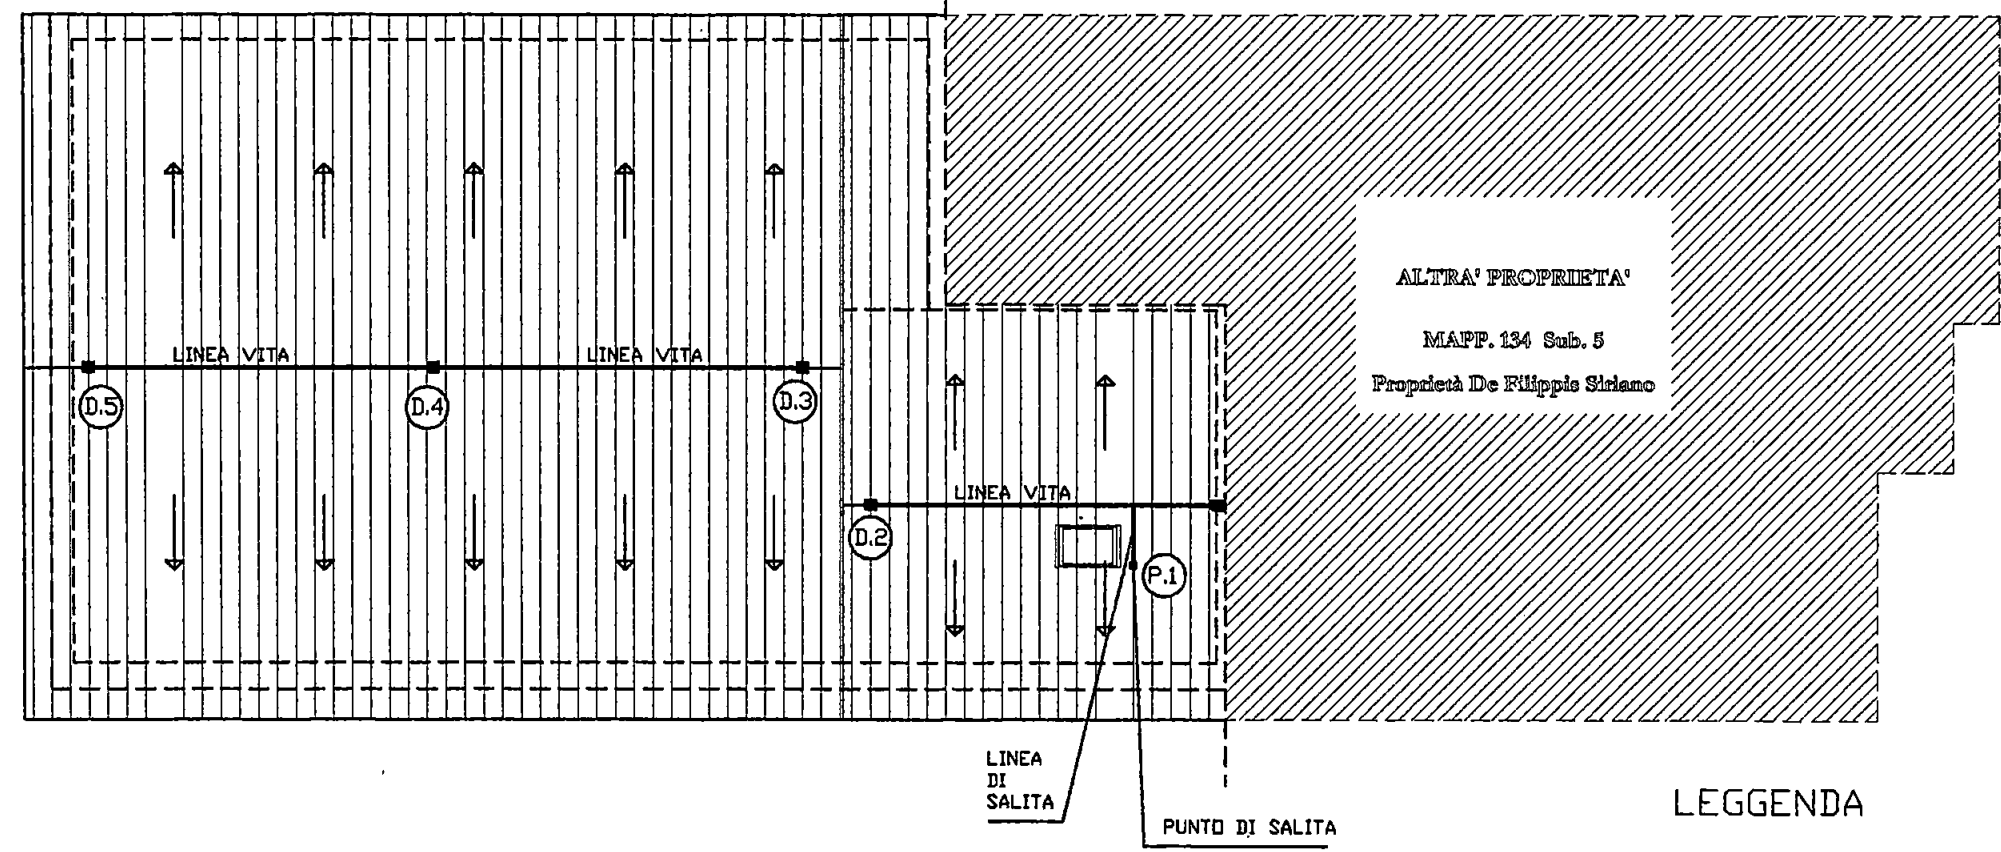

PIANTA COPERTURA
DISPOSITIVI DI ANCORAGGIO


LEGGENDA

- ⓓ.1
- ⓓ.2
- ⓓ.3
- ⓓ.4
- ⓓ.5
- ⓓISPOSITIVO
DI ANCORAGGIO
- ⓓ.1
- PIASTRA DI
SALITA


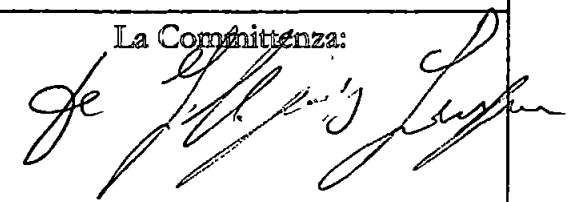
Progetto e D.L.: Geom. MORELLI FEDERICO	Committente: DE FILIPPIS GIUSEPPE	 Tecnico	La Committenza: 
--	--	--	--

COMUNE DI CARRARA	Lavori di: Manutenzione straordinaria	Committente DE FILIPPIS GIUSEPPE	Ubicazione: Loc. Avenza Via Murlungo n° 2	Elaborato: PROSPETTI, SEZIONI, P. TETTO STATO DI PROGETTO scala 1:100	TAVOLA: 7
-----------------------------	--	--	---	---	------------------

PROSPETTO EST

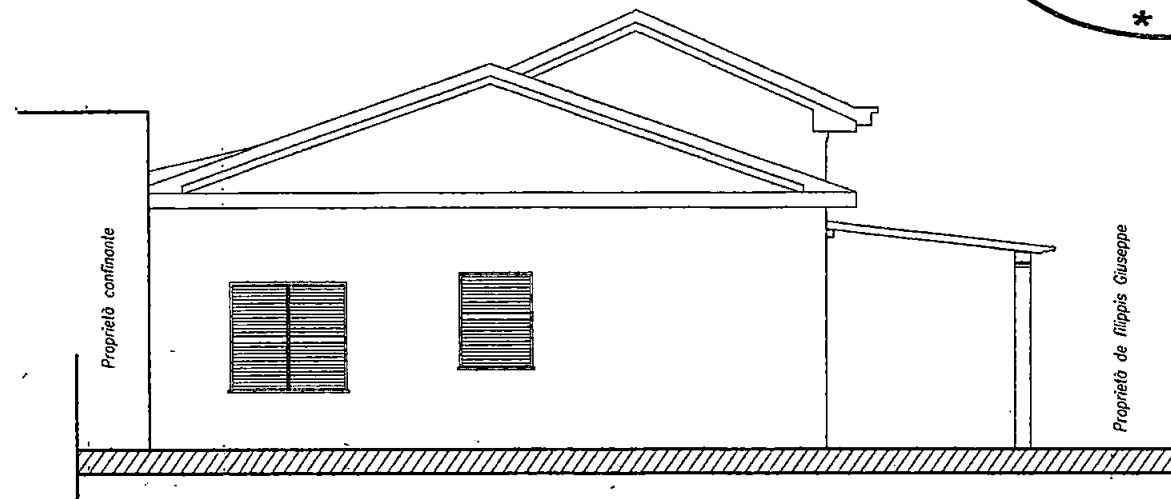

SEZIONE A-A

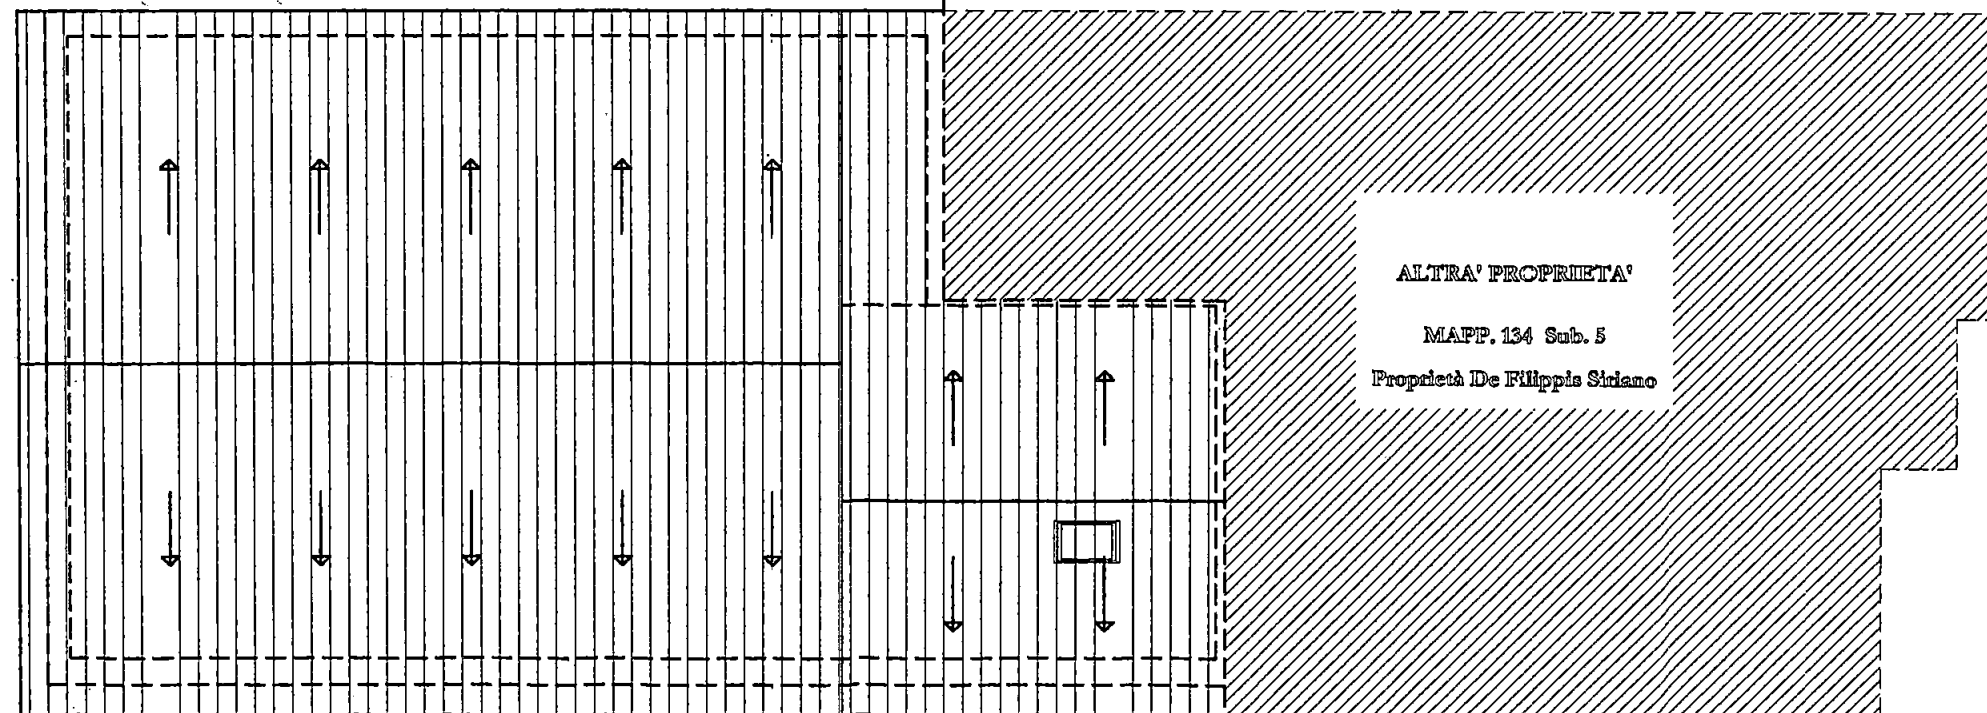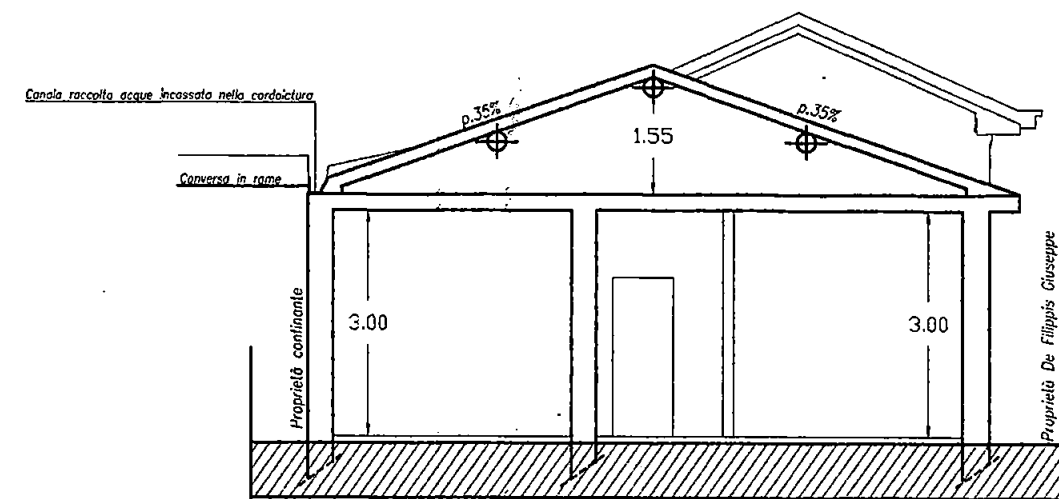

PIANTA TETTO

Progetto e D.L.:

Geom. MORELLI FEDERICO

Committente:

DE FILIPPIS GIUSEPPE

Il Tecnico:




La Committenza:



De Filippis Giuseppe

COMUNE DI CARRARA	Lavori di: Manutenzione straordinaria	Committente DE FILIPPIS GIUSEPPE	Ubicazione: Loc. Avenza Via Murlungo n° 2	Elaborato: PROSPETTI, SEZIONI, P. TETTO SOVRAPPOSTO scala 1:100	TAVOLA: 10
--------------------------	--	--	---	---	-------------------

PROSPETTO EST

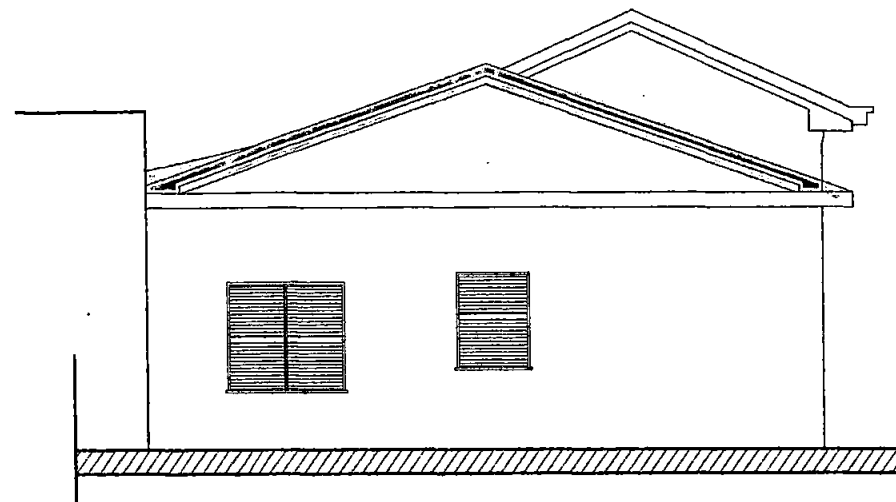

SEZIONE A-A

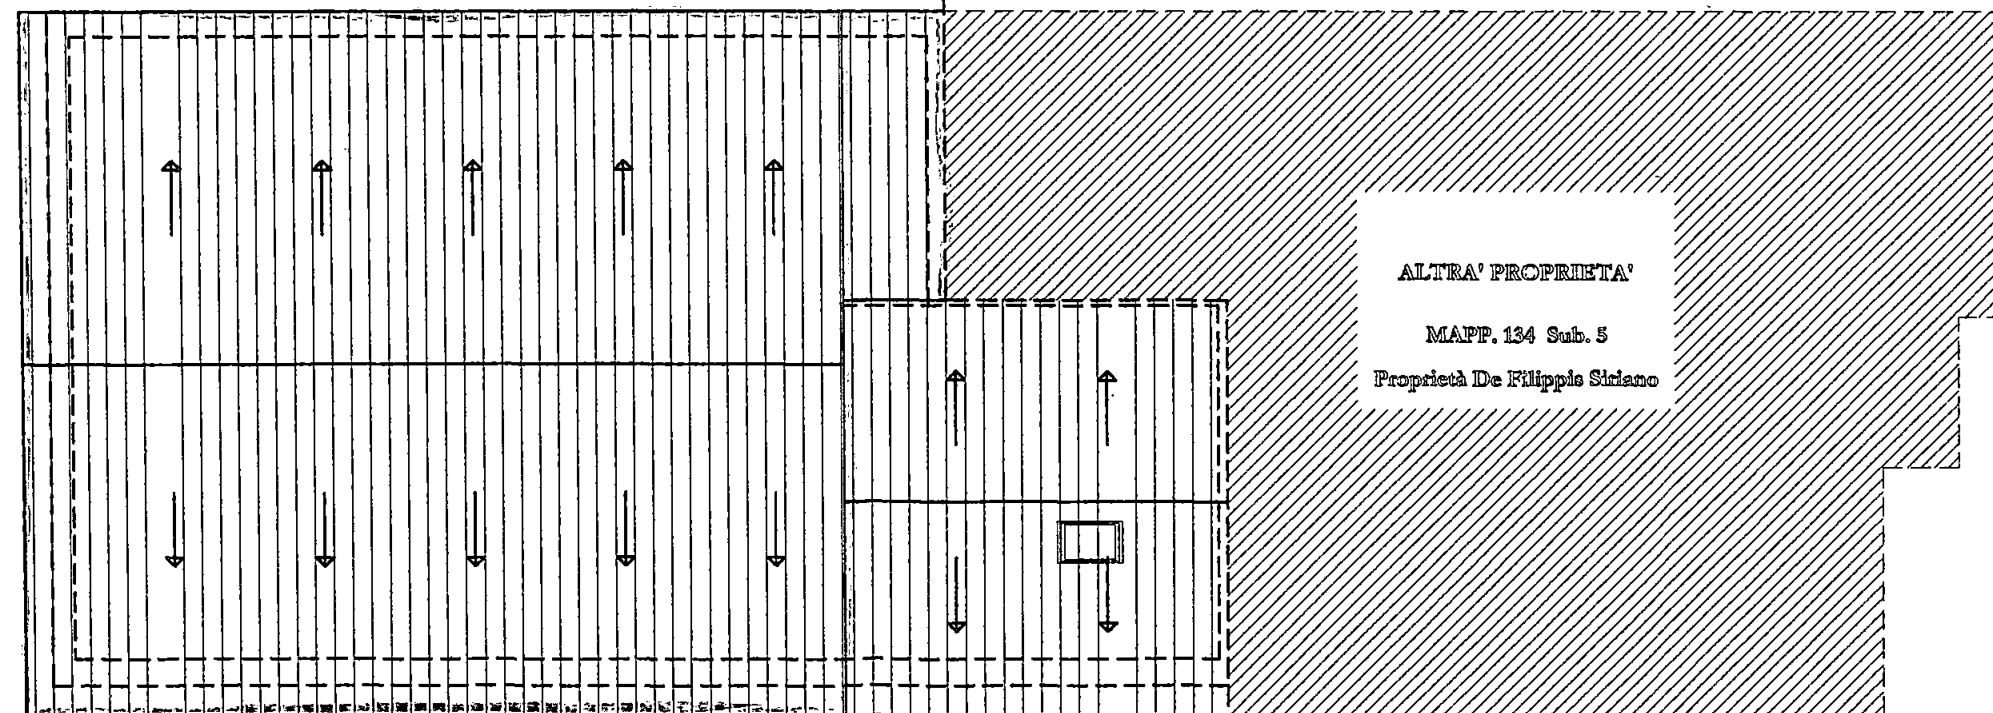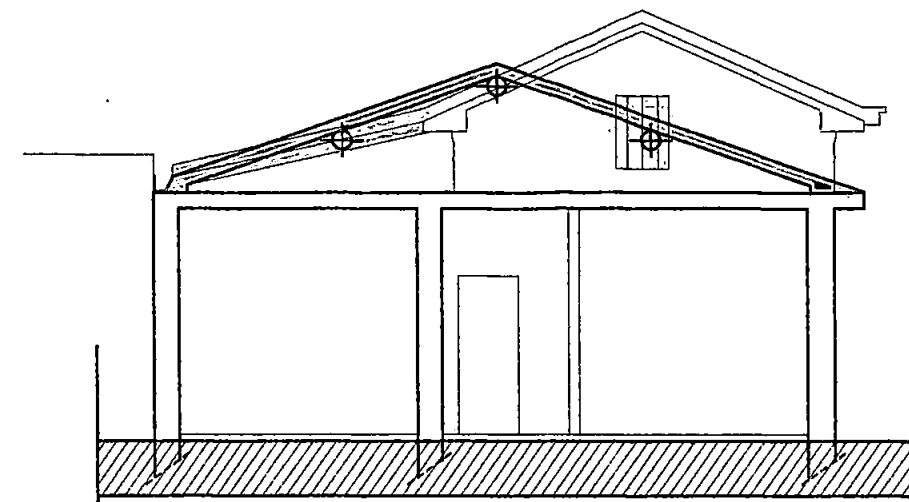

PIANTA TETTO

Progetto e D.L.:

Geom. MORELLI FEDERICO

Committente:

DE FILIPPIS GIUSEPPE




Tecnico:

La Committenza:

De Filippis Giuseppe

COMUNE DI CARRARA	Lavori di: Manutenzione straordinaria	Committente DE FILIPPIS GIUSEPPE	Ubicazione: Loc. Avenza Via Murlungo n° 2	Elaborato: P. COPERTURA E DISPOSITIVI DI ANCORAGGIO STATO DI PROGETTO scala 1:100	TAVOLA: 11
--------------------------	--	--	---	--	-------------------

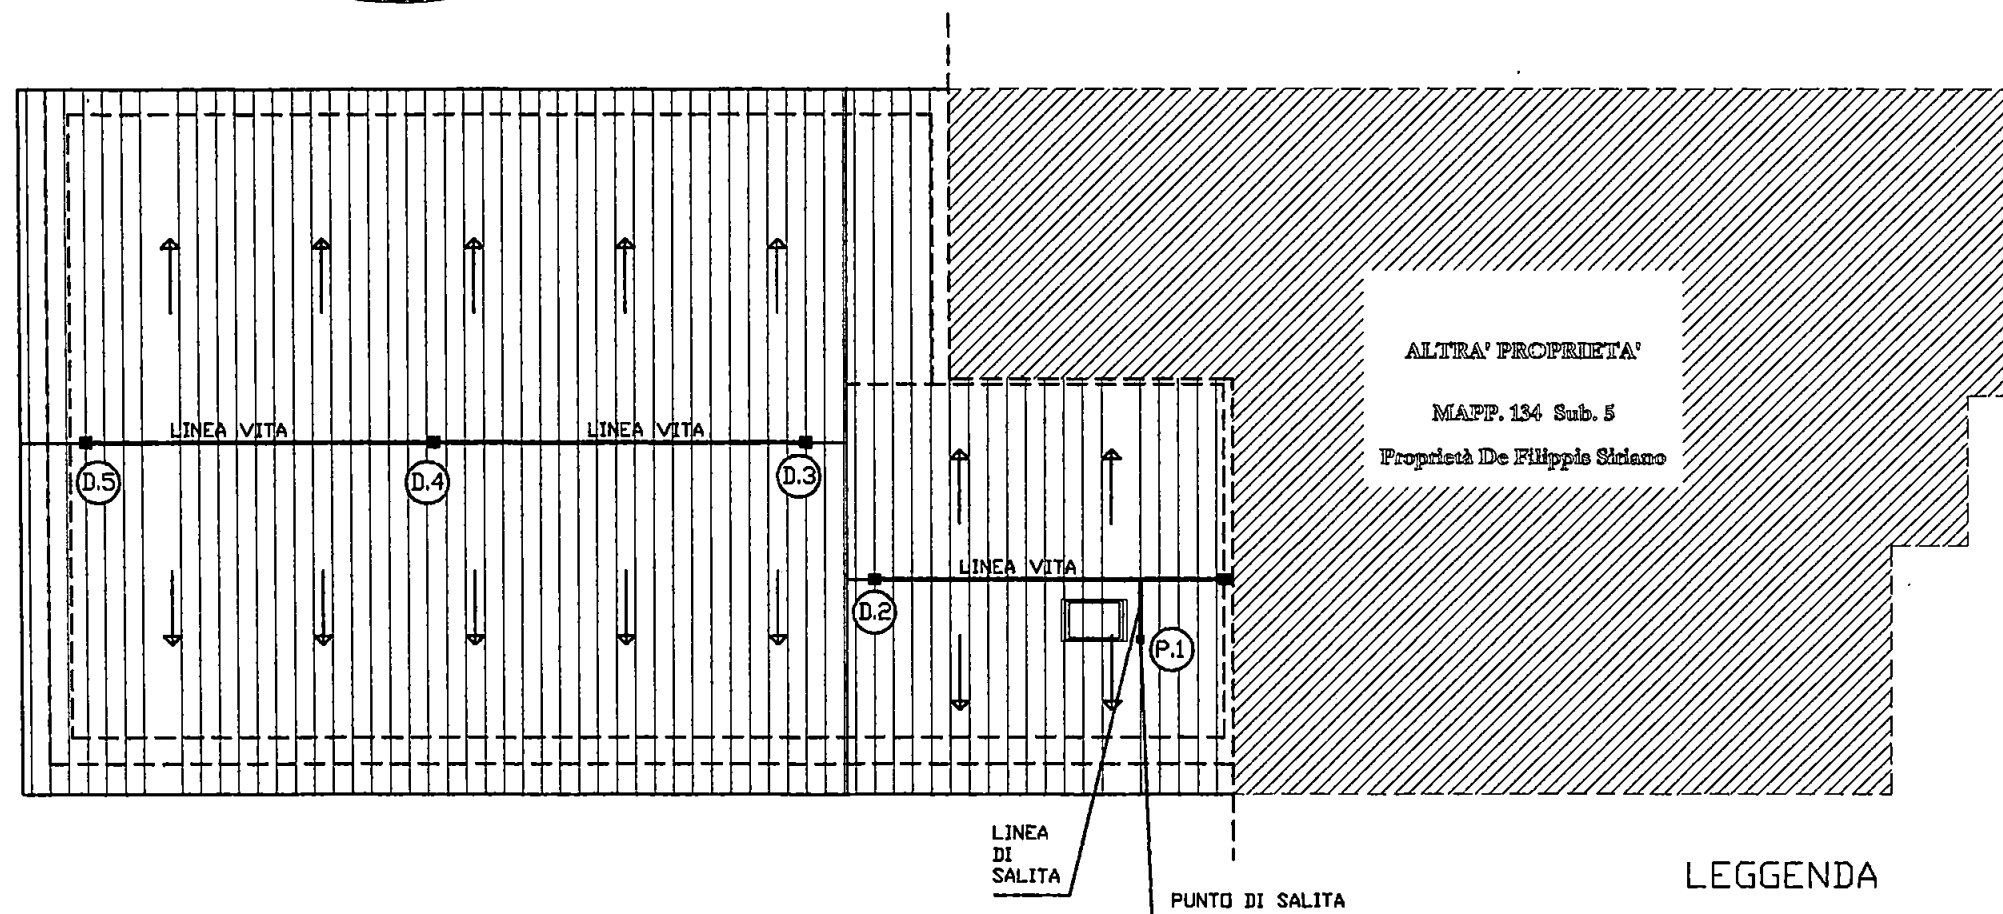

PIANTA COPERTURA
DISPOSITIVI DI ANCORAGGIO

LEGGENDA


- ⊙ D.1
 - ⊙ D.2
 - ⊙ D.3
 - ⊙ D.4
 - ⊙ D.5
 - ⊙ P.1
- DISPOSITIVO
DI ANCORAGGIO
- PIASTRA DI
SALITA

Progetto e D.L.:

Geom. MORELLI FEDERICO

Committente:

DE FILIPPIS GIUSEPPE

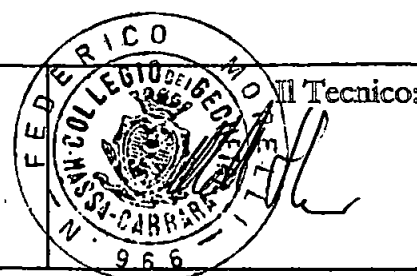

Il Tecnico:

La Committenza:

De Filippis Giuseppe