

Studio Tecnico Geom. Ilaria Calevro

via Massa Avenza, 219 - 54037 Marina di Massa (MS) - telefono 349-7508235

COMUNE: Carrara (MS)

COMMITTENTE: CIMINO MATTEO



OGGETTO:

**ELABORATI ARCHITETTONICI**

TAVOLA:

UNICA

PROGETTO:

**Denuncia di Inizio Attività  
per opere manutenzione straordinaria**

ELABORATO GRAFICO:

- Pianta Piano Secondo  
Stato attuale, di progetto e sovrapposto

SCALA:

1:100


DATA:

03 febbraio 2007

IL COMMITTENTE

A handwritten signature in blue ink, appearing to read "Matteo Cimino".

IL PROGETTISTA

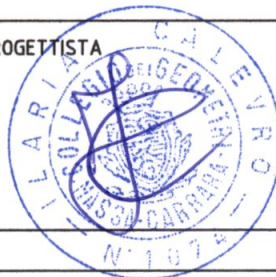



VIA GRAZZANO

ALTRA PROPRIETA'

Camera  
H=2,50

ALTRA PROPRIETA'

Cucina  
H=2,50

Soggiorno  
H=2,60


VIA CAPPELLETTO

WC

camera  
H=2,65



STATO ATTUALE

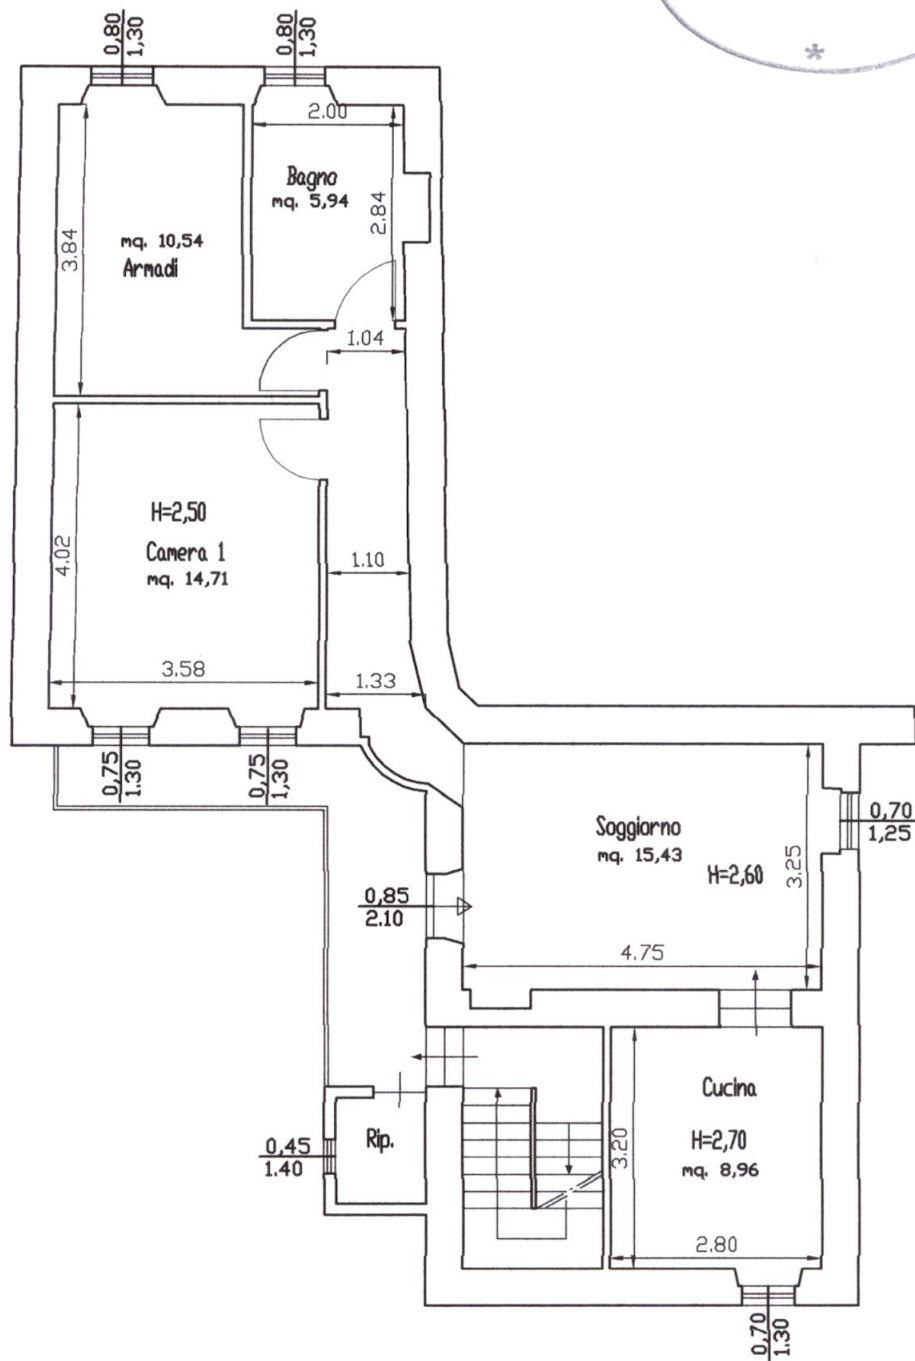

STATO PROGETTO



VIA GRAZZANO

ALTRA PROPRIETA'

ALTRA PROPRIETA'

VIA CAPPELLETTO



STATO SOVRAPPONTO



COMUNE DI CARRARA

SETTORE ASSETTO DEL TERRITORIO-URBANISTICA

## RELAZIONE TECNICA

La sottoscritta Geom. Ilaria Calevro, nata a Carrara il 25/04/1981, iscritta all'Albo dei Geometri della Provincia di Massa Carrara al n° 1074, con studio Tecnico a Massa, Via Massa Avenza n° 219, in qualità di tecnico incarico dal Sig. Cimino Matteo per l'immobile censito all'Agenzia del Territorio di Massa Carrara al foglio 44 mappale 27 sub. 6 del Comune di Carrara

### RELAZIONA

Le opere oggetto della Denuncia di Inizio Attività riguardano opere di **manutenzione straordinaria** relative all'abitazione posta al secondo piano di fabbricato Condominiale denominato "Carlotta" sito a Carrara in Via Cappelletto n° 16.


Più precisamente si tratta della realizzazione di tramezzature per una nuova distribuzione degli spazi interni necessaria alla realizzazione di servizio igienico all'interno dell'abitazione, camera e stanza armadi, oltre a cucina e soggiorno come meglio descritti negli elaborati grafici.

Verranno inoltre realizzati nuovi impianti, elettrico e idraulico, pavimentazione in parquet ad eccezione della cucina e del bagno, rivestimenti e sostituzione di tutti gli infissi interni ed esterni.

Verrà inoltre tamponata la porta che dal vano scala consente l'ingresso all'interno dell'attuale camera; anche l'apertura che immette nella cucina verrà tamponata con vetro-mattone e con una forma più arrotondata per permettere un migliore passaggio all'interno dell'abitazione.

Carrara lì 03/02/2007



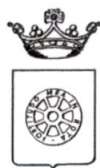

**COMUNE DI CARRARA**  
**SETTORE ASSETTO DEL TERRITORIO-URBANISTICA**





**COMUNE DI CARRARA**  
**SETTORE ASSETTO DEL TERRITORIO-URBANISTICA**



# Visura per soggetto

## Situazione degli atti informatizzati al 05/02/2007

|                             |   |
|-----------------------------|---|
| <b>Dati della richiesta</b> | <b>CIMINO MATTEO</b>   |
| <b>Soggetto individuato</b> | <b>Terreni e Fabbricati siti in tutta la provincia di MASSA</b><br><b>CIMINO MATTEO nato a LA SPEZIA il 21/07/1975 C.F.: CMNMTT75L21E463G</b> |

### 1. Unità Immobiliari site nel Comune di CARRARA(Codice B832) - Catasto dei Fabbricati

| N. | DATI IDENTIFICATIVI |        |            |     | DATI DI CLASSAMENTO |            |           |        |             |                          |             | ALTRE INFORMAZIONI   |                      |
|----|---------------------|--------|------------|-----|---------------------|------------|-----------|--------|-------------|--------------------------|-------------|---|----------------------|
|    | Sezione Urbana      | Foglio | Particella | Sub | Zona Cens.          | Micro Zona | Categoria | Classe | Consistenza | Superficie catastale(m²) | Rendita     | Indirizzo<br><br>Dati derivanti da   | Dati ulteriori       |
| 1  |                     | 40     | 27         | 6   | 1                   |            | A/4       | 5      | 4,5 vani    | 101                      | Euro 290,51 | VIA CAPPELLETTO n. 16 piano: 2;<br>VARIAZIONE NEL CLASSAMENTO del 22/12/2004 n. 5509 .1/2004 in atti dal 22/12/2004 (protocollo n. MS0071962)<br>VARIAZIONE DI CLASSAMENTO | Annotazione Notifica |
|    |                     |        | 29         | 18  |                     |            |           |        |             |                          |             |   |                      |

**Immobile 1: Annotazione:** classamento automatico (d.m. 701/94)

**Notifica:** MS0072626/2004


### Intestazione degli immobili indicati al n. 1

| N.                | DATI ANAGRAFICI                                | CODICE FISCALE   | DIRITTI E ONERI REALI                                                         |
|-------------------|------------------------------------------------|---|-------------------------------------------------------------------------------|
| 1                 | CIMINO Matteo nato a LA SPEZIA il 21/07/1975   | CMNMTT75L21E463G   | (2) Nuda proprietà per 1/1                                                    |
| 2                 | CIMINO Pasquale nato a CROTONE il 19/02/1950   | CMNPQL50B19D122K   | (8) Usufrutto per 1/2 in regime di comunione dei beni con GALLONI<br>GIULIANA |
| 3                 | GALLONI Giuliana nata a ORTONOVO il 07/01/1952 | GLLGLN52A47G143D   | (8) Usufrutto per 1/2 in regime di comunione dei beni con CIMINO<br>PASQUALE  |
| DATI DERIVANTI DA |                                                | ISTRUMENTO (ATTO PUBBLICO) del 16/09/2005 Nota presentata con Modello Unico n. 6375 .1/2005 in atti dal 26/09/2005 Repertorio n. : 4223 Rogante: DE LUCA TOMMASO<br>Sede: MASSA COMPRAVENDITA |                                                                               |

Unità immobiliari n. 1

Tributi erariali:

Rilasciata da: **Servizio Telematico**

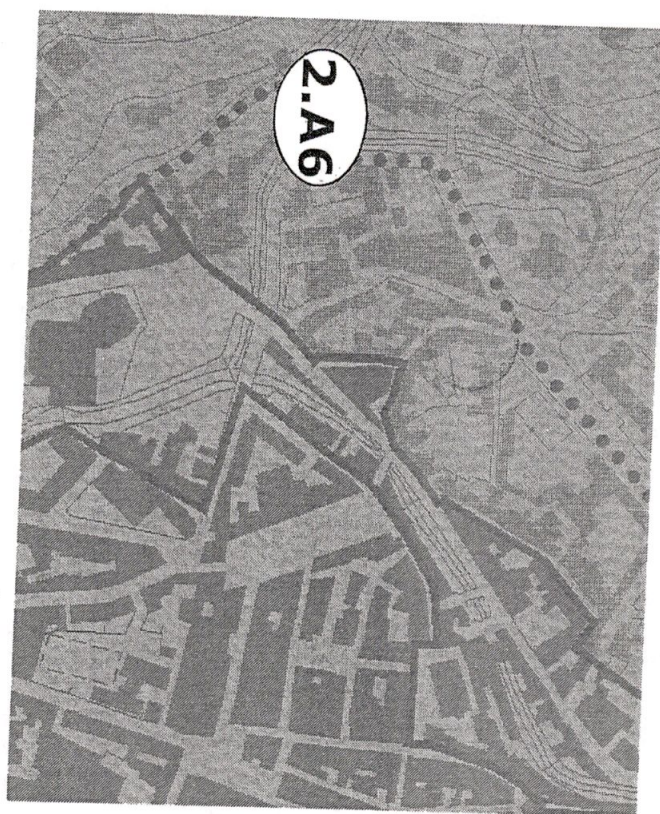




# COMUNE DI CARRARA

Estratto dalla mappa U.d.T.


foglio 40

scala 1:1000


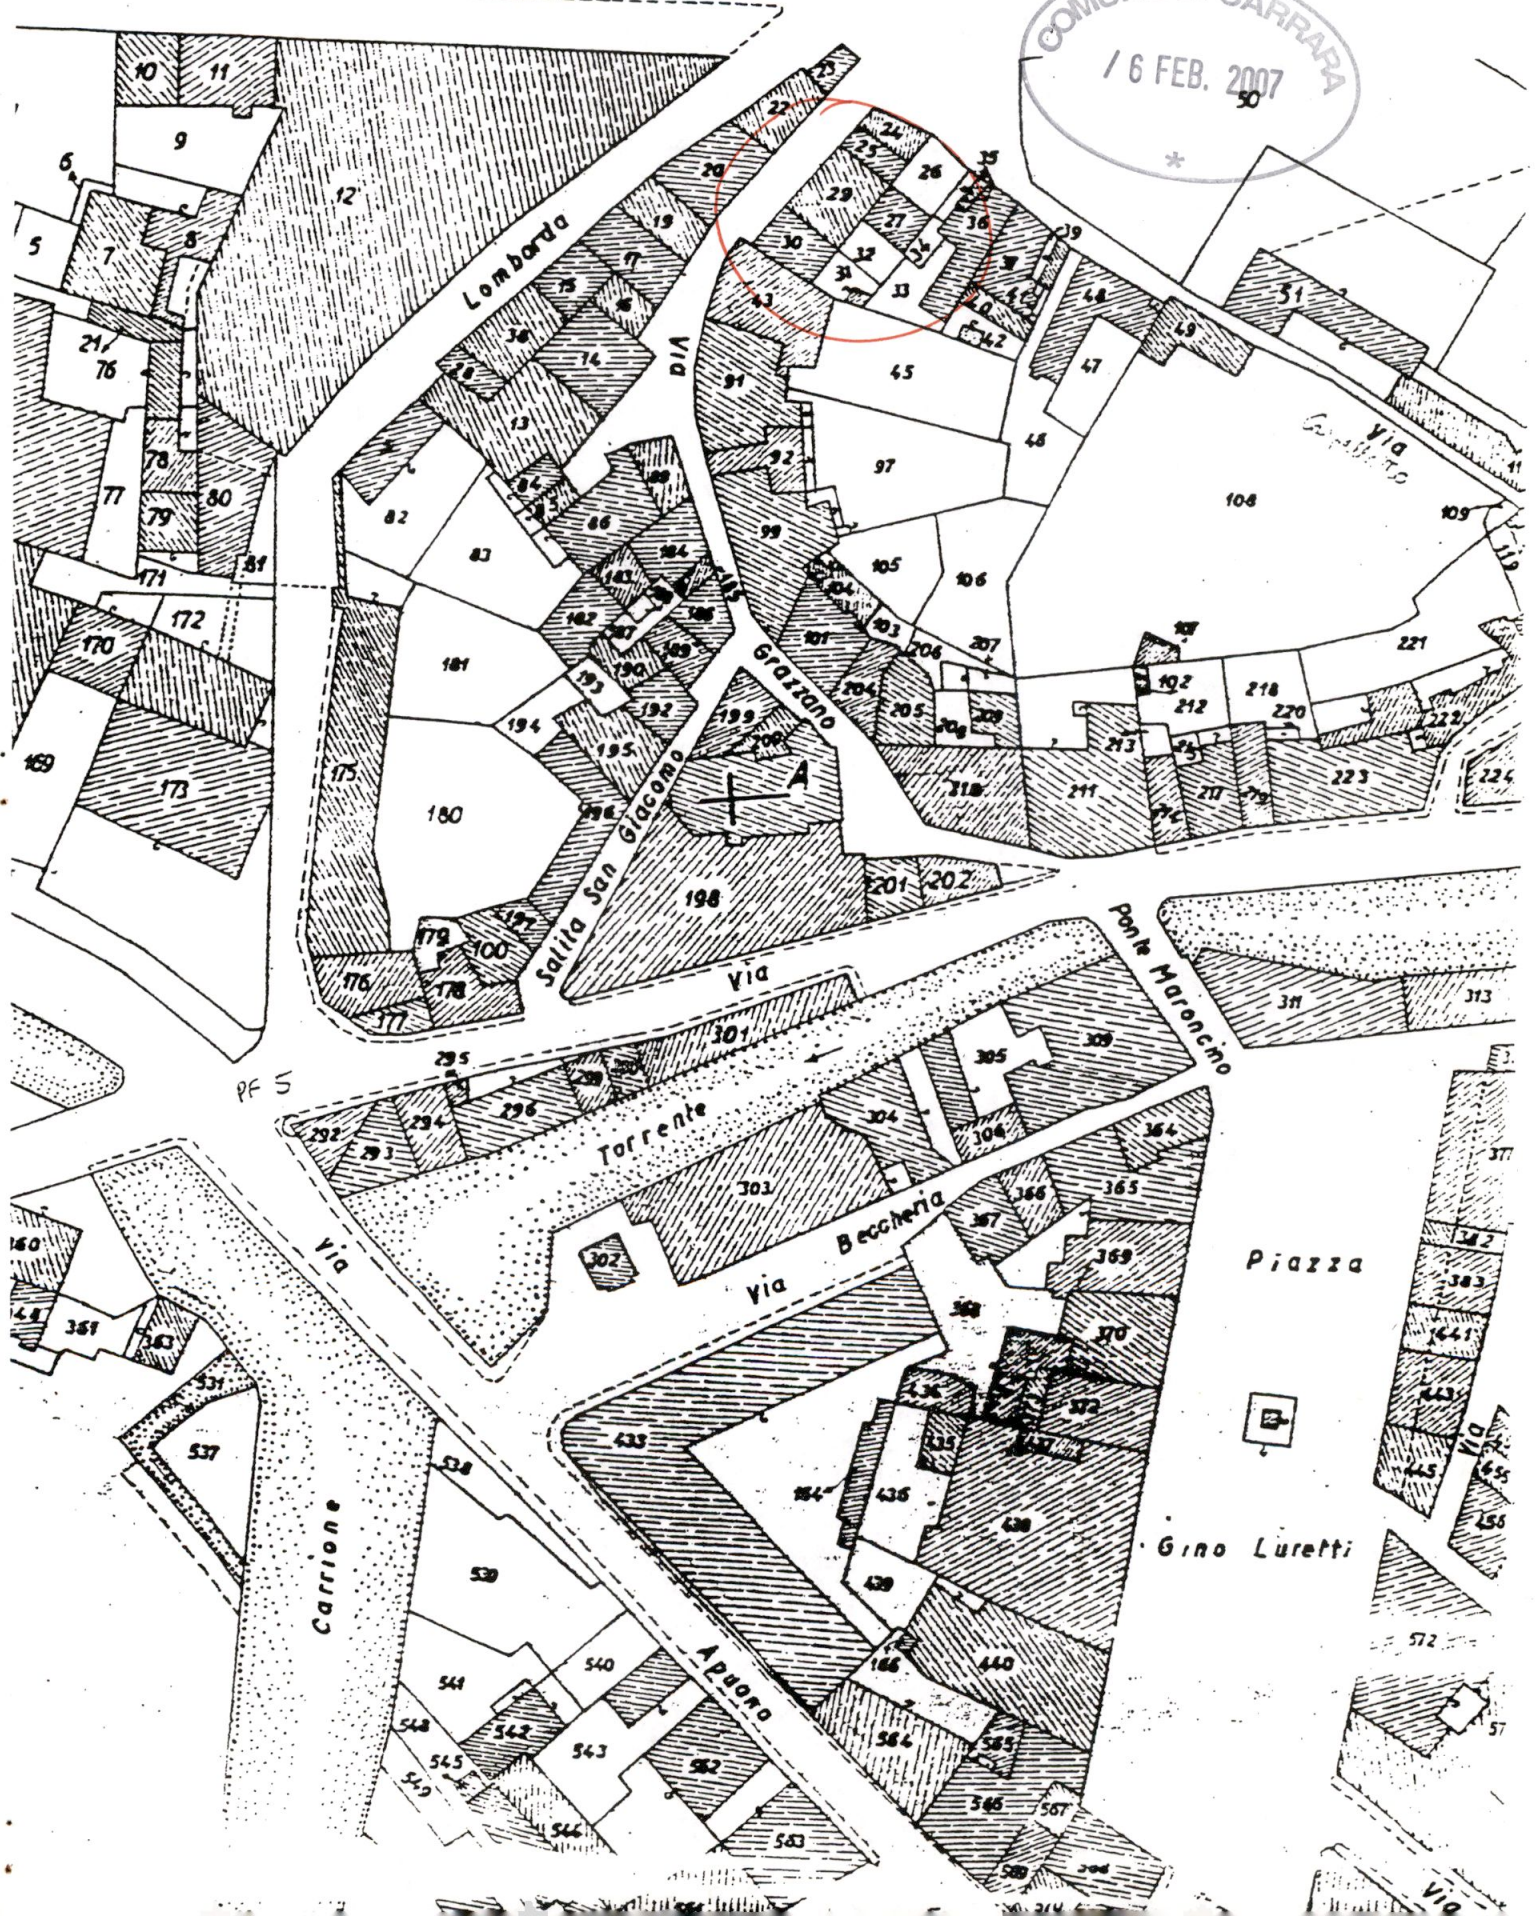



Cognome CELEVRO  
 Nome ILARIA  
 nato il 25 APRILE 1991  
 (dati: 150 P. I. C. A.)  
 a CARRARA (MS)  
 Cittadinanza ITALIANA  
 Residenza MASER  
VIA MASSA AVENZA 219  
 Stato civile -----  
 Professione LIBERA PROFESSIONISTA  
 CONIUGATI E COMPAGNEGGI EMENTI  
 Statura m. 1,63  
 Capelli Castani  
 Occhi Castani  
 Segni particolari NESSUNO

  
 Firma del titolare Ilaria Celevro  
MASER 12 GIUGNO 2009  
 IL SINDACO  
 IL DELEGATO DELEGATO  
 Impronta del dito  
 indice sinistro  
 Circolo C.T.  
 Spetta  
 E 5,42  

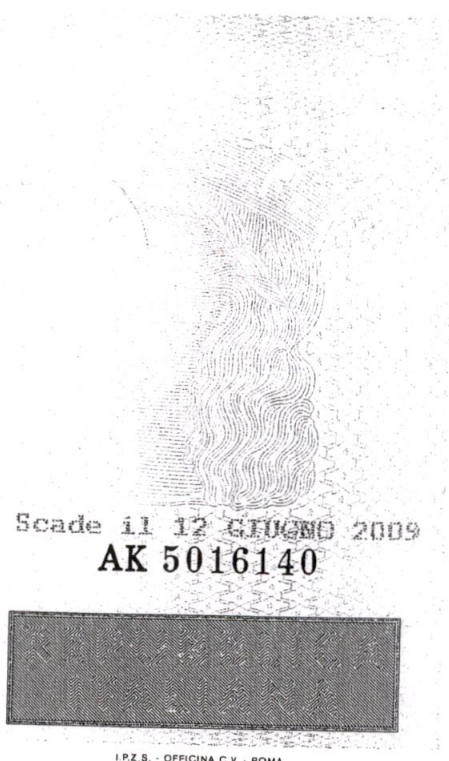Cognome **CIMINO**  
 Nome **MATTEO**  
 nato il **21 Luglio 1975**  
 (atto n. **48** P **15** A )  
 a **LA SPEZIA (SP)**  
 Cittadinanza **ITALIANA**  
 Residenza **ORTONOVO**  
 Via **VIA IMPERIA, 6.**  
 Stato civile **Stato libero**  
 Professione **LIBERO PROFESS.**  
 CONNOTATI E CONTRASSEGNI SALIENTI  
 Statura **172** cm.  
 Capelli **NERI**  
 Occhi **CASTANI**  
 Segni particolari **NESSUNO**

  
 Firma del titolare   
**ORTONOVO** li **20/06/2006**  
 Impronta del  indice sinistro  
 IL SINDACO  
**CLAUDIO GIANNINI**  
  
 (Provincia della Spezia)

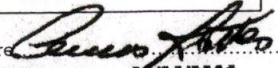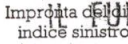

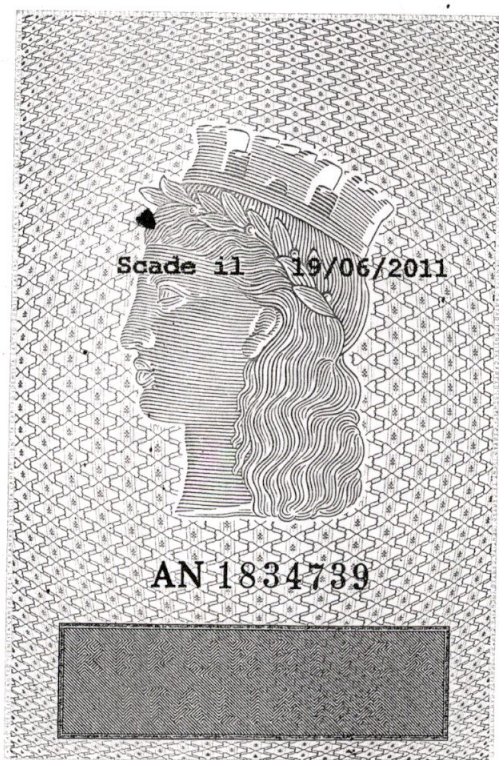IP.Z.S. s.p.a. - OFFICINA C.V. - ROMA

