


COMUNE DI CARRARA

/7 FEB. 2011



E=1587800

Particella: 43

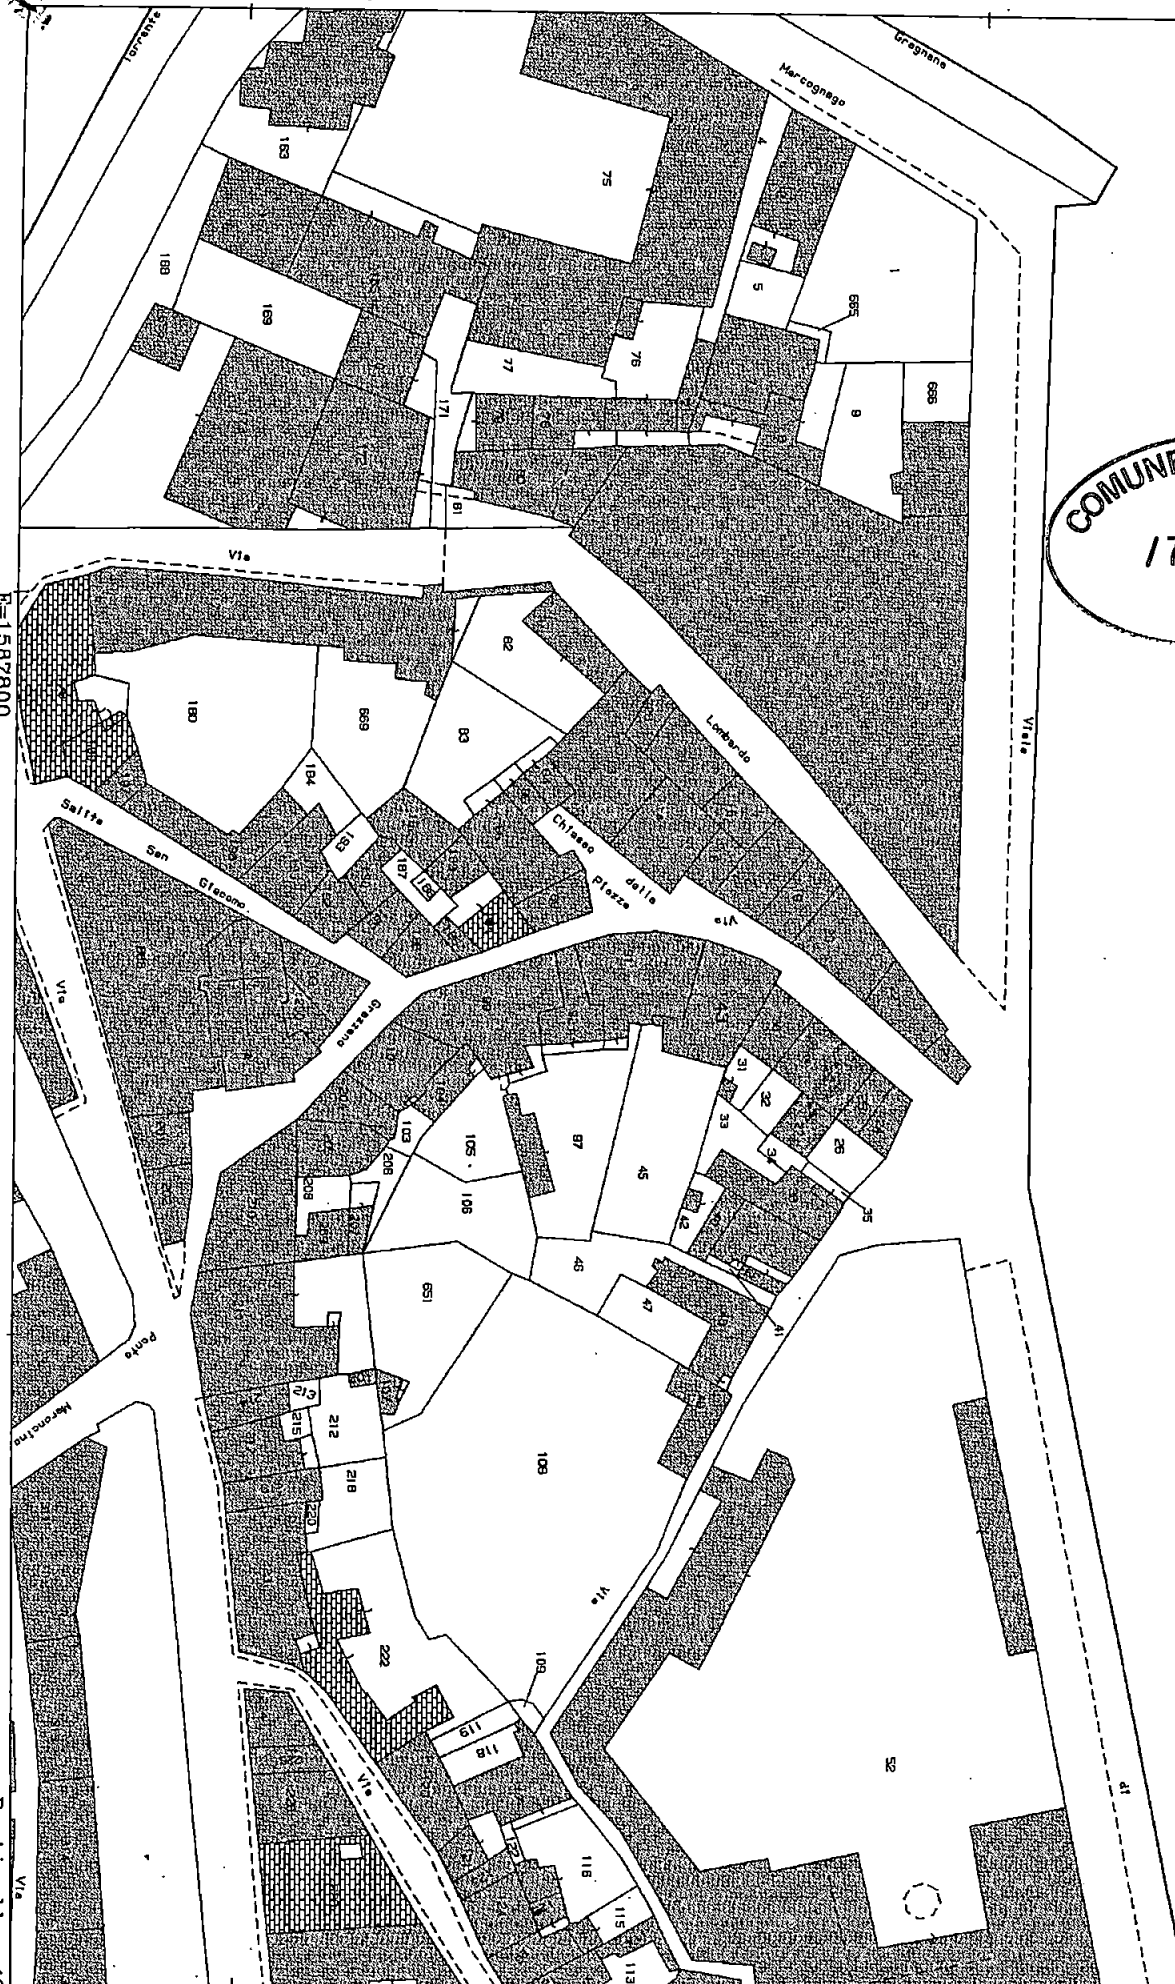

Visura per immobile

Situazione degli atti informatizzati al 05/10/2010

Data: 05/10/2010 - Ora: 11.56.28

Fine

Visura n.: T145325 Pag: 1

Dati della richiesta	Comune di CARRARA (Codice: B832)
Catasto Fabbricati	Provincia di MASSA
	Foglio: 40 Particella: 27 Sub.: 6


Unità immobiliare

N.	DATI IDENTIFICATIVI				DATI DI CLASSAMENTO							DATI DERIVANTI DA	
	Sezione Urbana	Foglio	Particella	Sub	Zona Cens.	Micro Zona	Categoria	Classe	Consistenza		Rendita		
1		40	27	6	1		A/4	5	4,5 vani		Euro 290,51	VARIAZIONE NEL CLASSAMENTO del 22/12/2004 n. 5509 .1/2004 in atti dal 22/12/2004 (protocollo n. MS0071962) VARIAZIONE DI CLASSAMENTO	
			29	18									
Indirizzo			VIA CAPPELLETTO n. 16 piano: 2;										
Notifica		MS0072626/2004					Partita		-		Mod.58 -		
Annotazioni			classamento automatico (D.M. 701/94)										

INTESTATI

N.	DATI ANAGRAFICI	CODICE FISCALE	DIRITTI E ONERI REALI
1	CIMINO Matteo nato a LA SPEZIA il 21/07/1975	CMNMTT75L21E463G*	(2) Nuda proprietà per 1/1
2	CIMINO Pasquale nato a CROTONE il 19/02/1950	CMNPQL50B19D122K*	(8) Usufrutto per 1/2 in regime di comunione dei beni con GALLONI GIULIANA
3	GALLONI Giuliana nata a ORTONOVO il 07/01/1952	GLLGLN52A47G143D*	(8) Usufrutto per 1/2 in regime di comunione dei beni con CIMINO PASQUALE
DATI DERIVANTI DA		ISTRUMENTO (ATTO PUBBLICO) del 16/09/2005 Nota presentata con Modello Unico n. 6375 .1/2005 in atti dal 26/09/2005 Repertorio n. : 4223 Rogante: DE LUCA TOMMASO Sede: MASSA COMPRAVENDITA	

Rilasciata da: Servizio Telematico

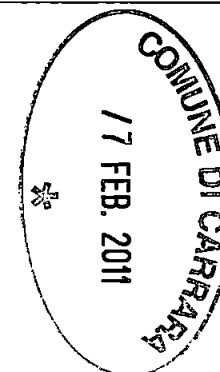

GEOM. ILARIA CALEVRO
Galleria R. Sanzio n° 22 int. 5 - 54100 Massa (MS) - Tel. 349-7508235

Oggetto : Denuncia di Inizio attività a completamento opere D.I.A. n° 131/2007

Ubicazione : Via Cappelletto n°16, loc. Grazzano - Carrara

Proprietà: Cimino Matteo




Elaborati : Pianta 1: 100

Data : 30.09.2010

TAVOLA UNICA



COMUNE DI CARRARA
FOGLIO 40 MAPPALE 27 SUB. 6 E 29 SUB. 18

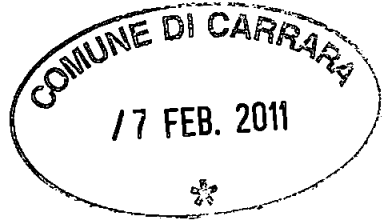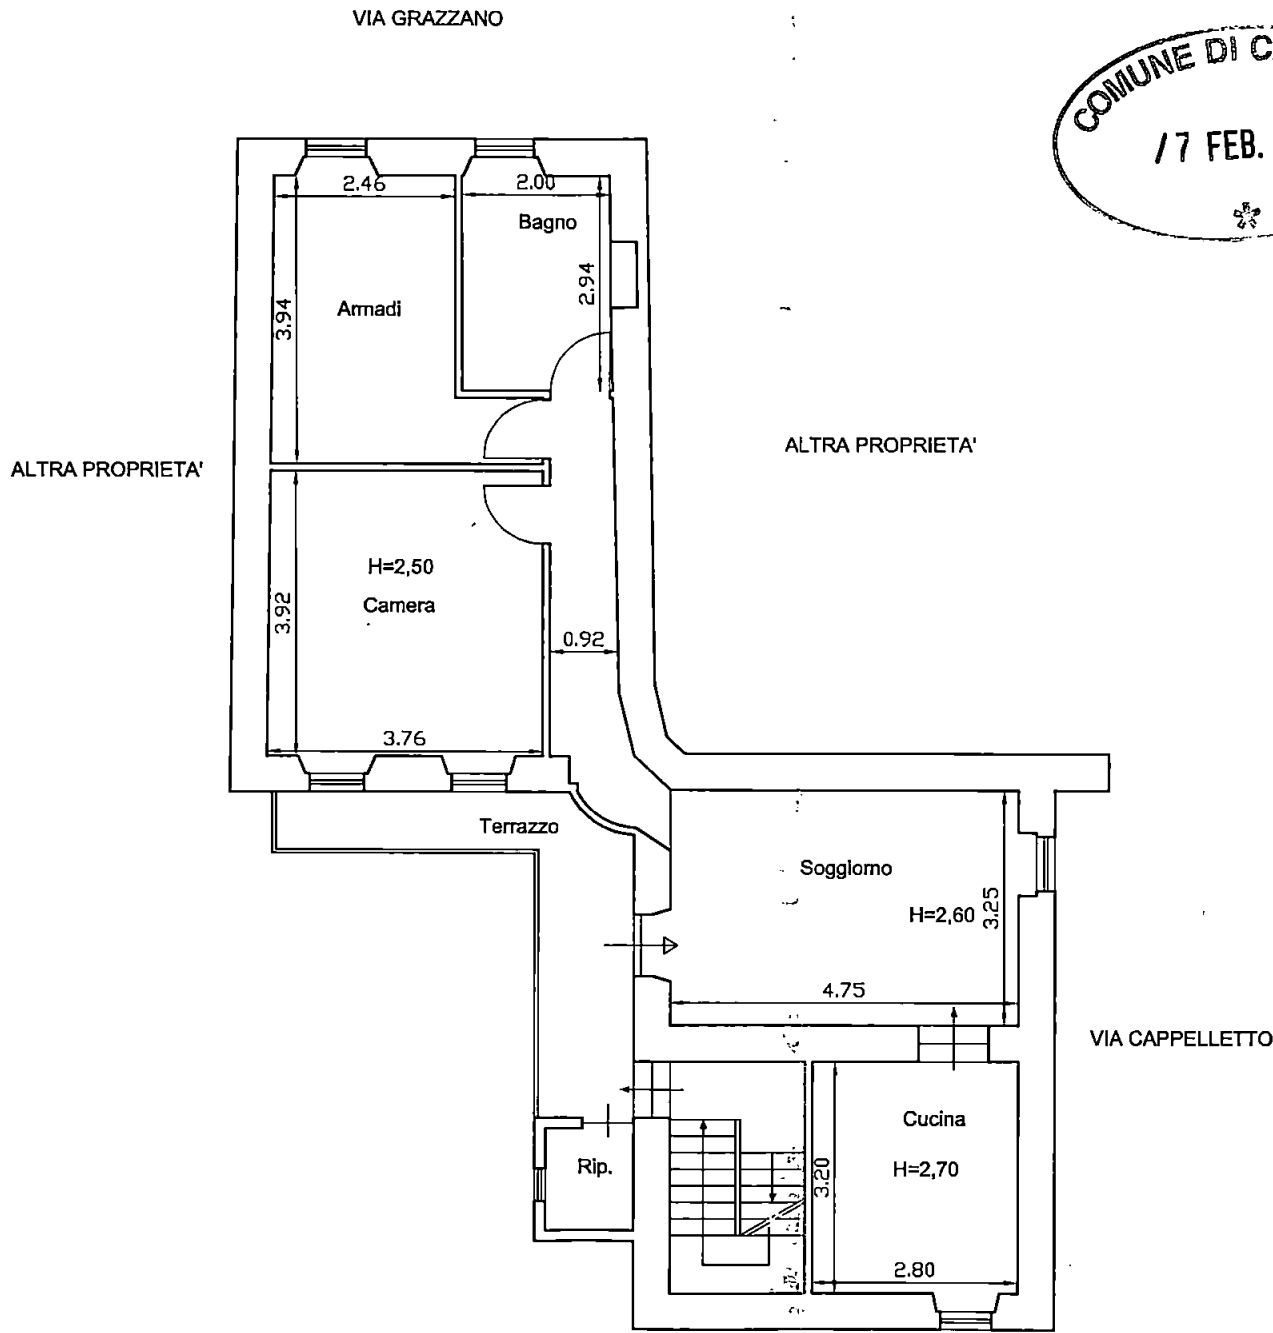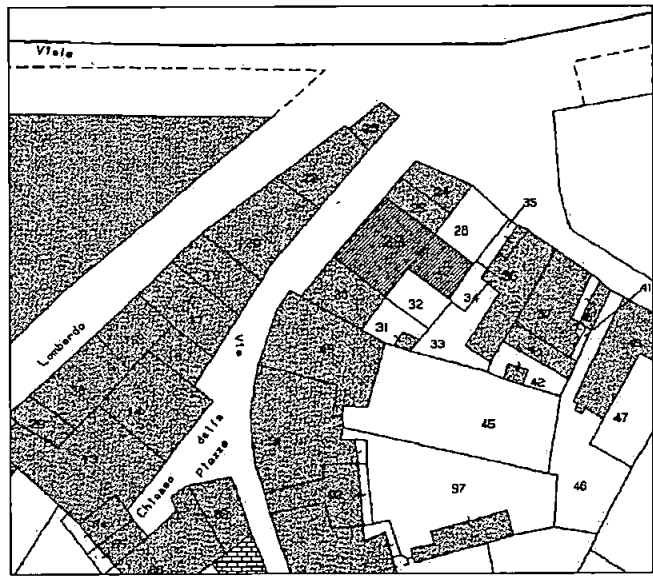

STATO ATTUALE E DI PROGETTO