



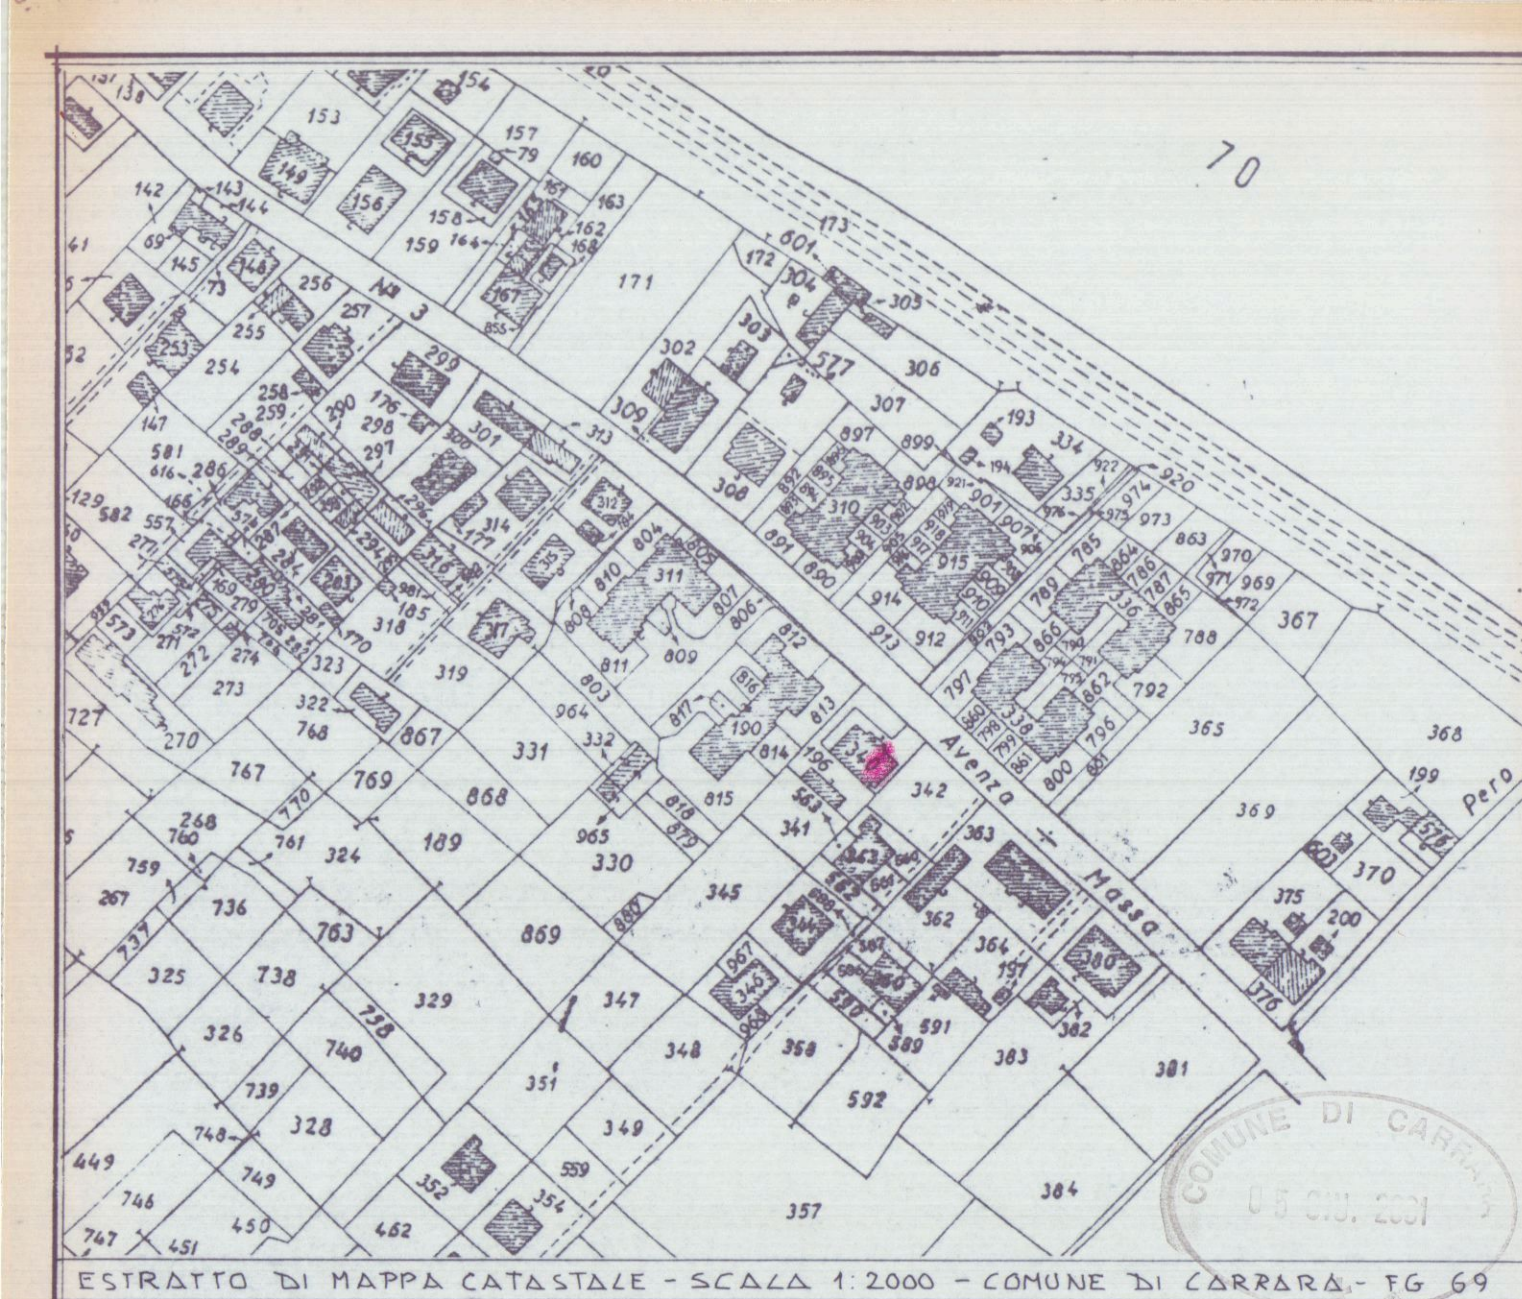


VARIANTE AL PROGETTO


PER LA COSTRUZIONE DI UN TERRAZZO A
LIVELLO DEL SOLAIO DEL PRIMO PIANO DEL
FABBRICATO SITO IN AVENZA, VIA PROVINCIALE
AVENZA-SARZANA N° 67
PROPRIETARIO SIG. GALLONI ERAMIS

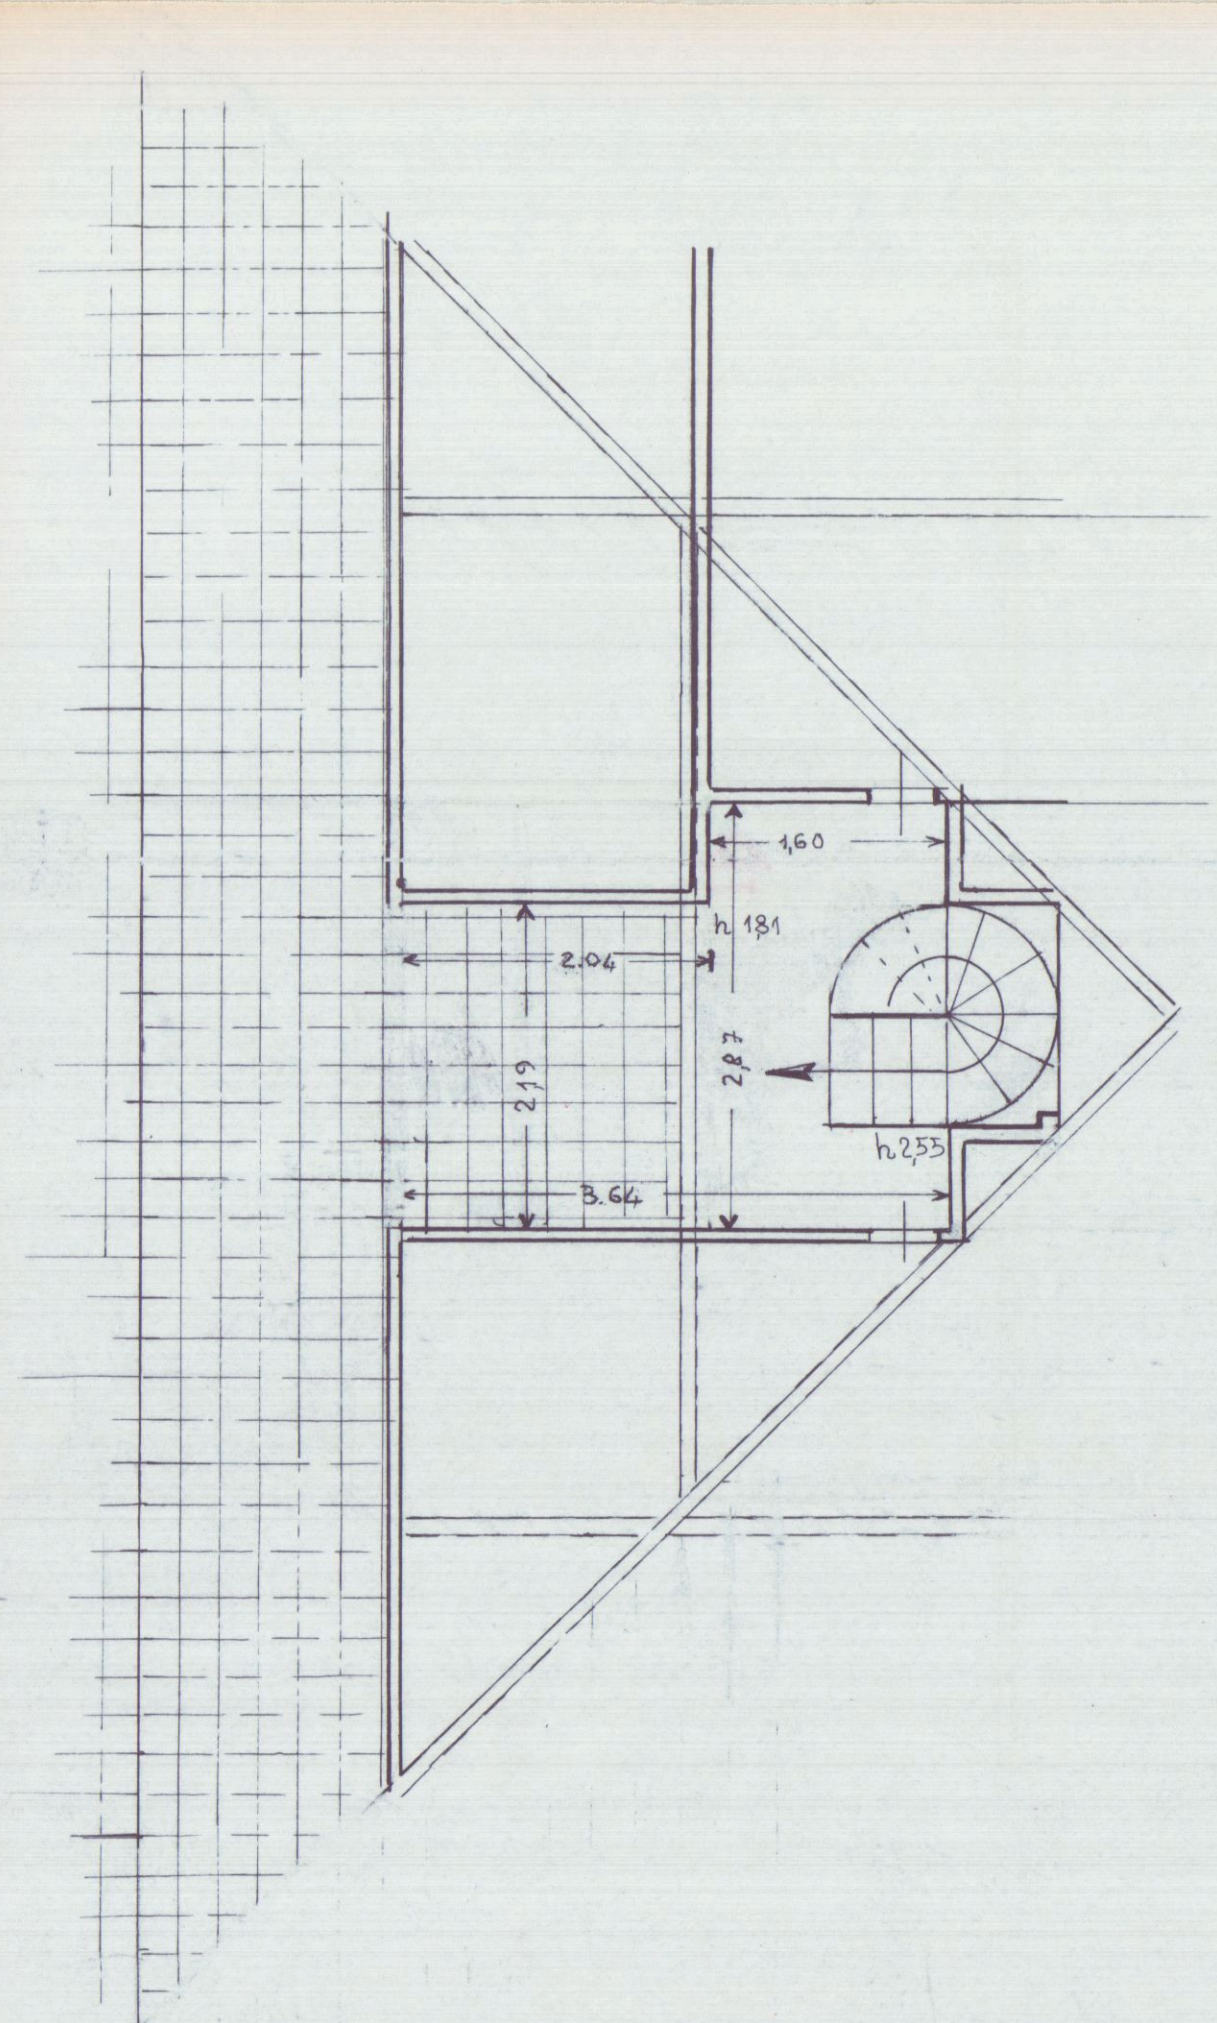


PLANIMETRIA SOTTOTETTO ATTUALE
SCALA 1:50

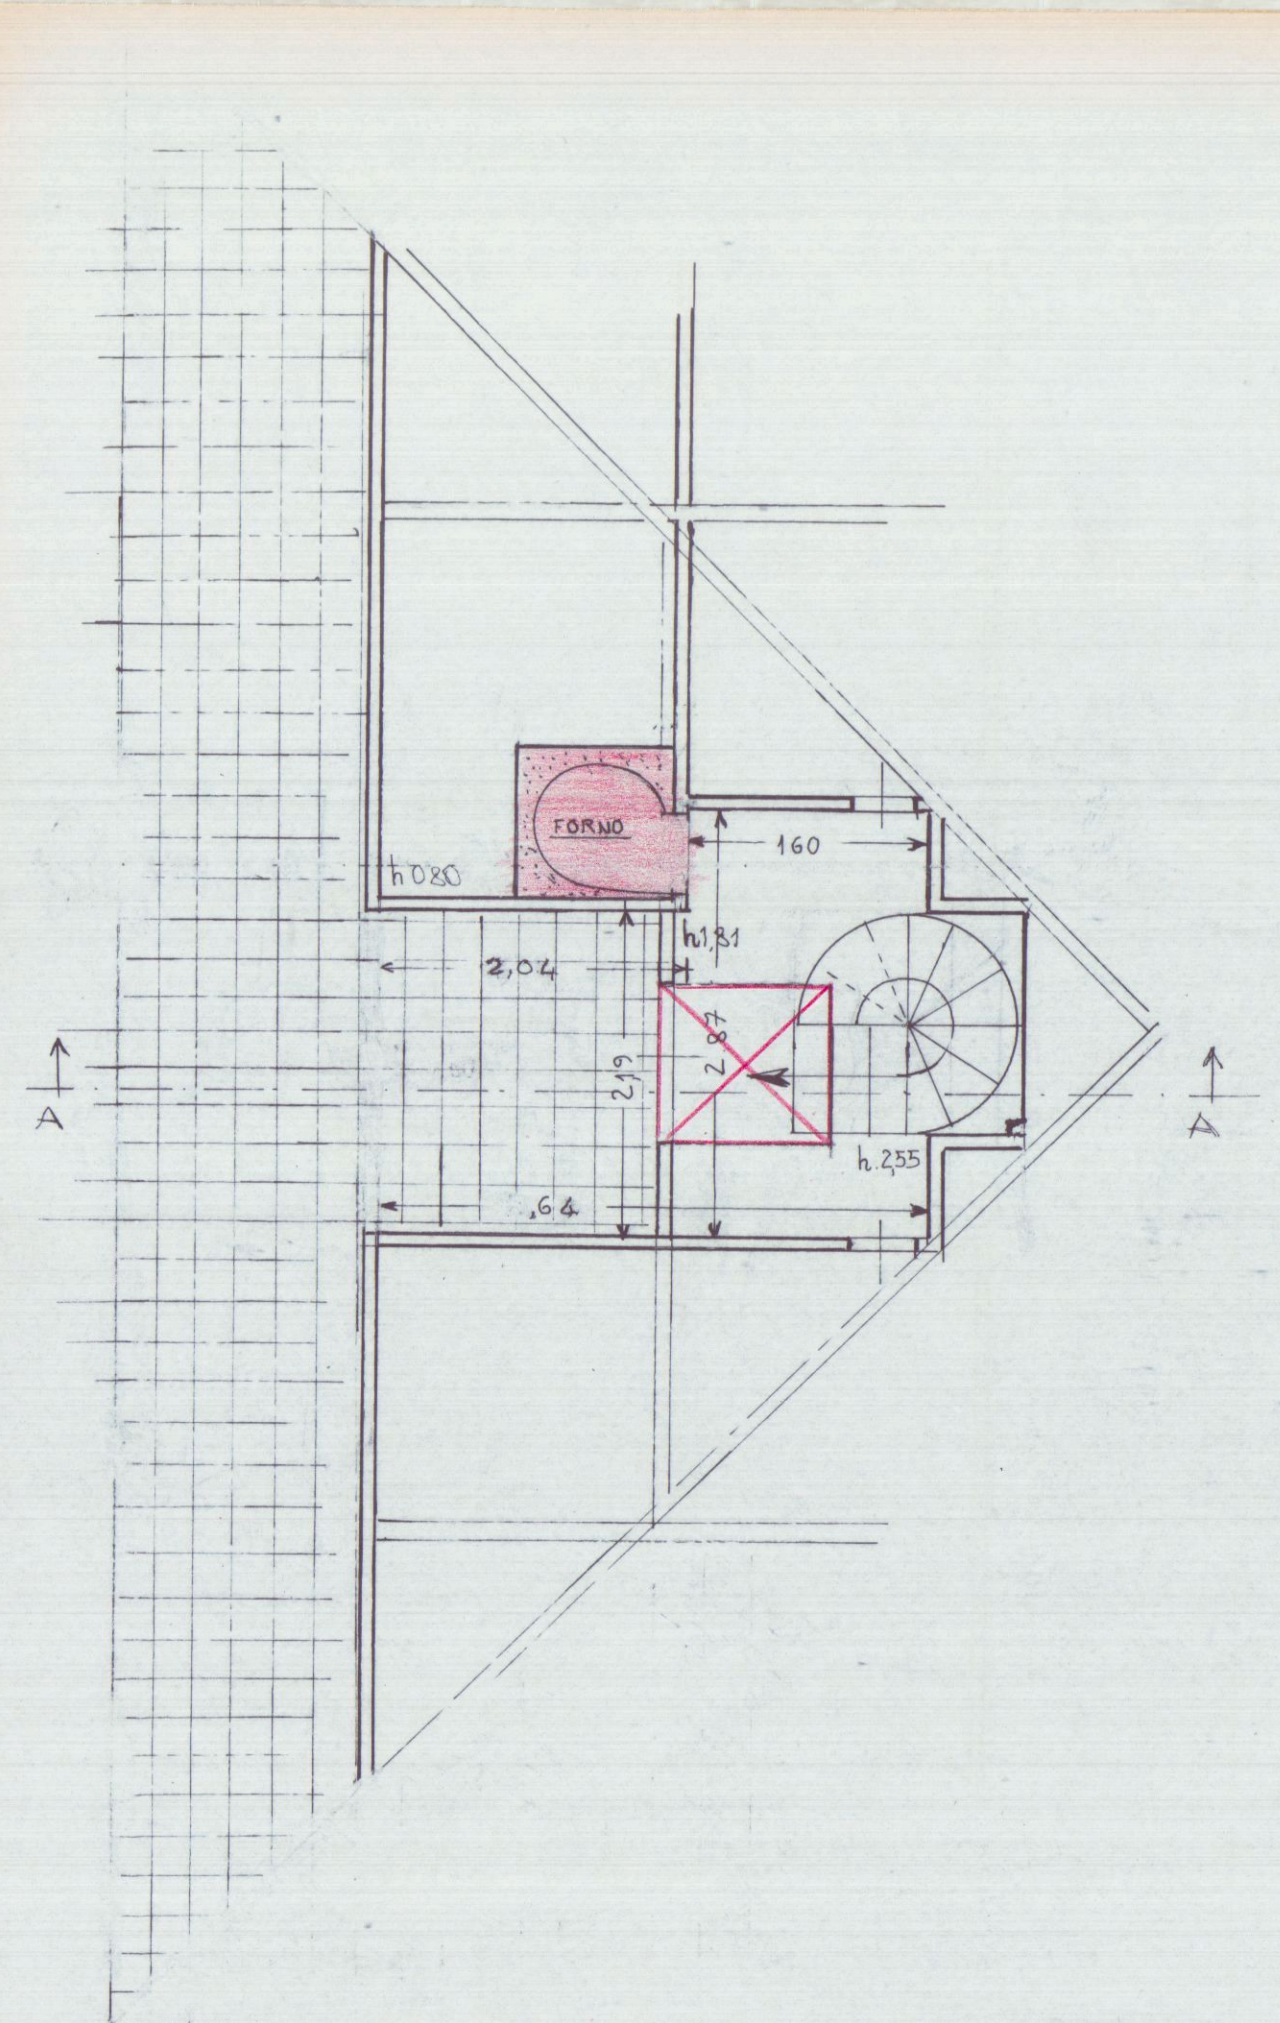


PLANIMETRIA SOTTOTETTO DI PROGETTO
SCALA 1:50

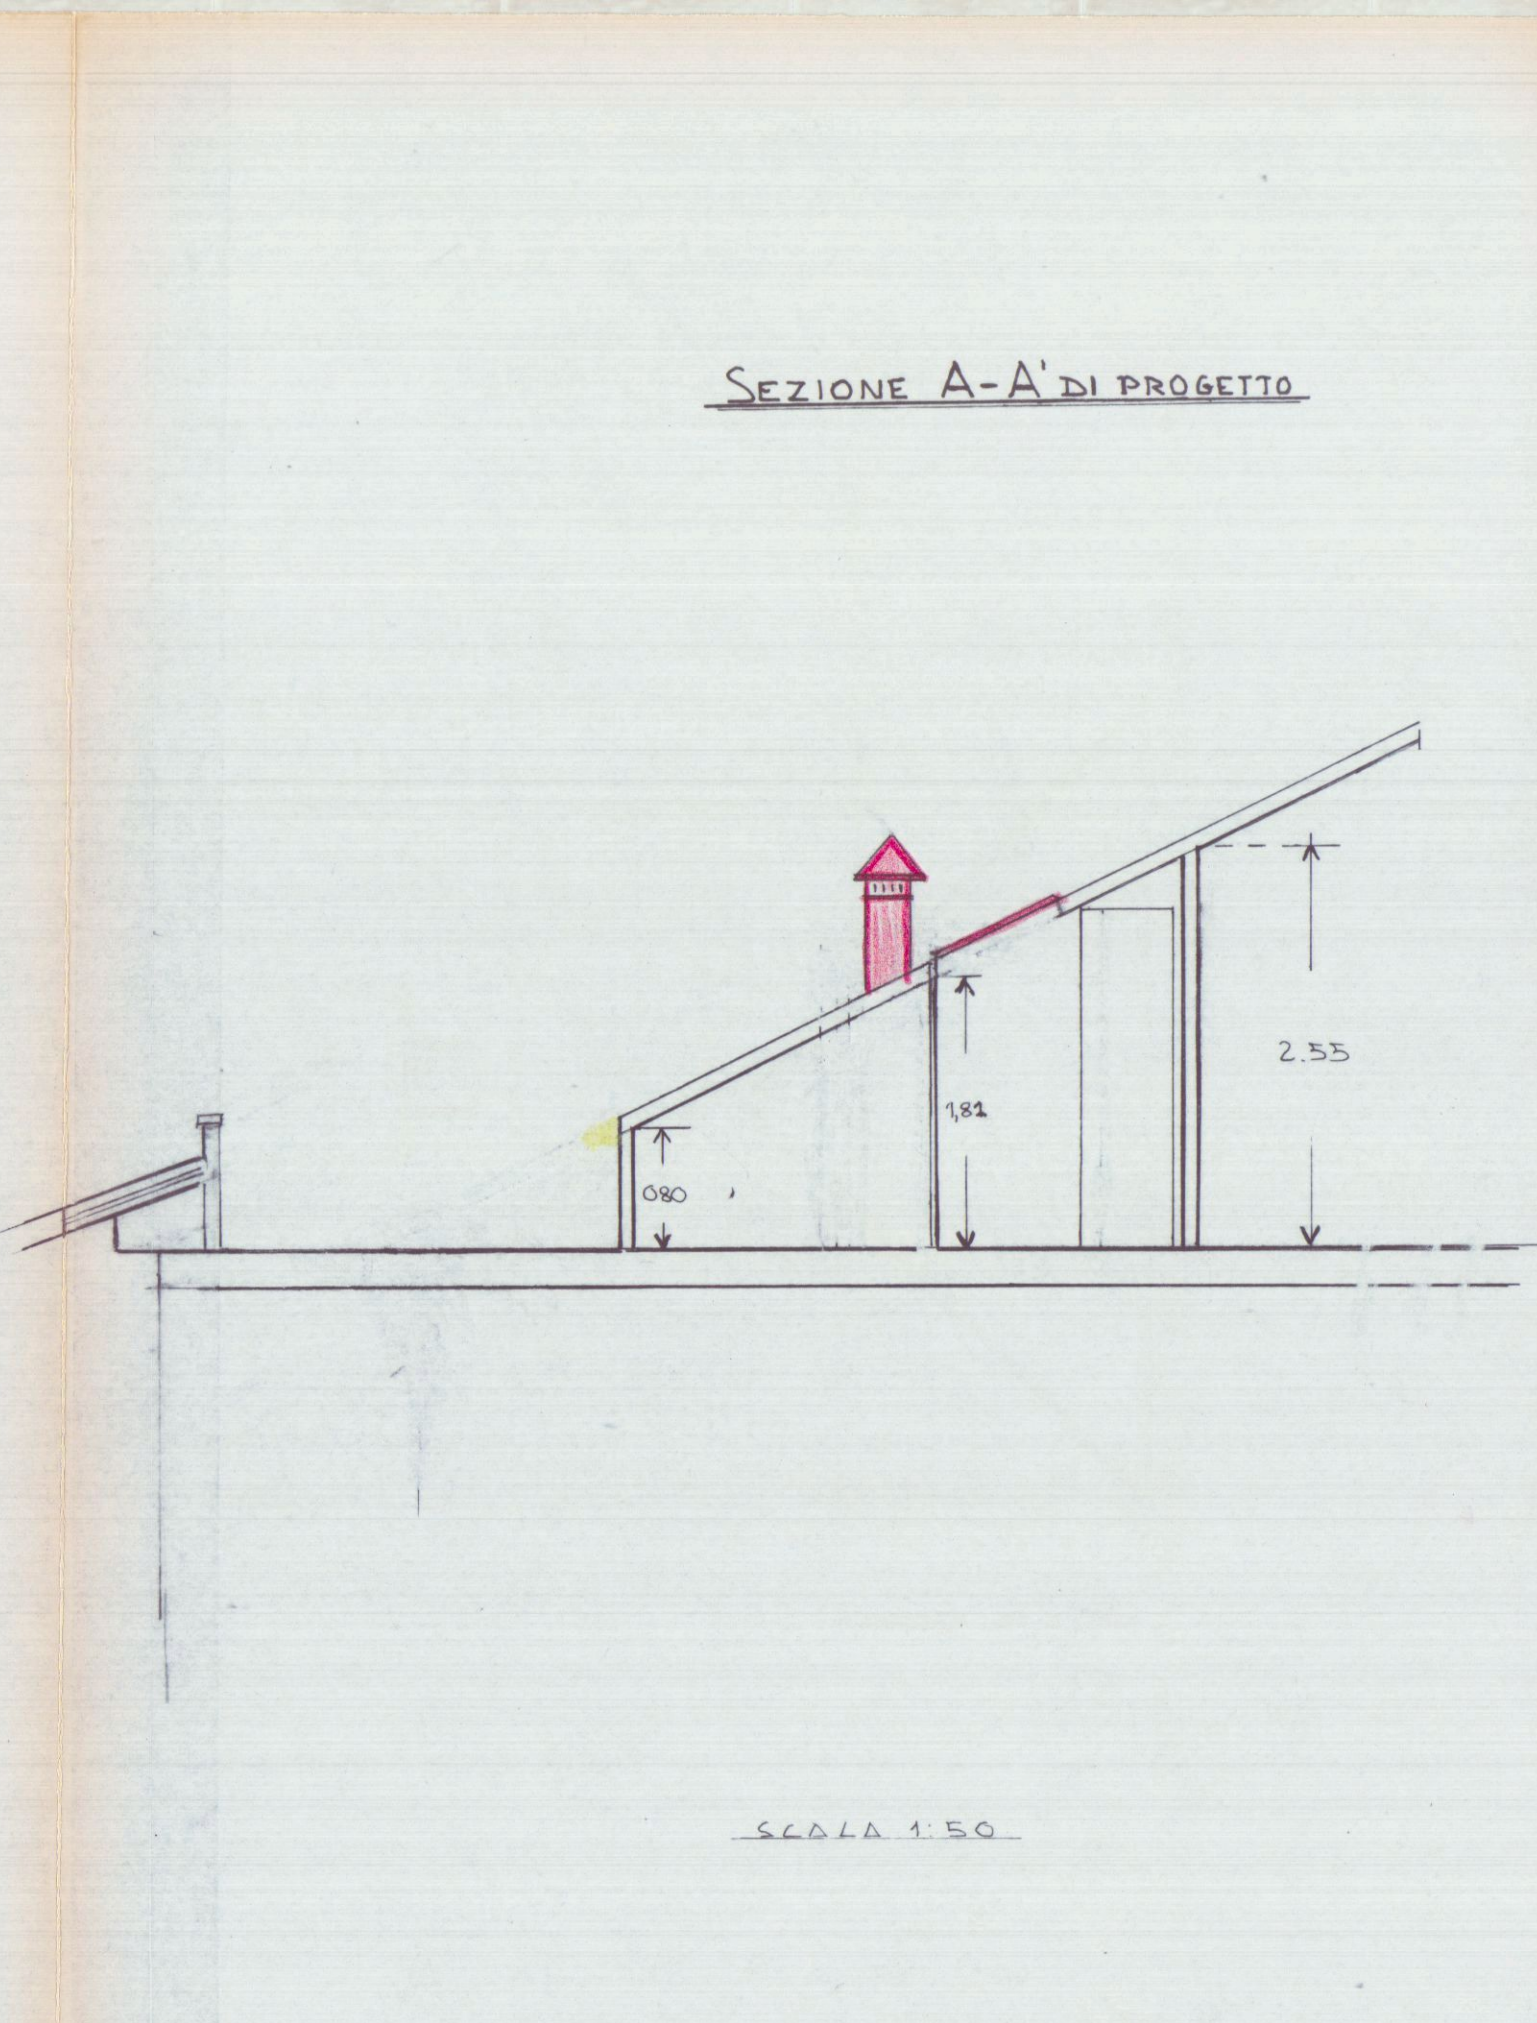


SCALA 1:50

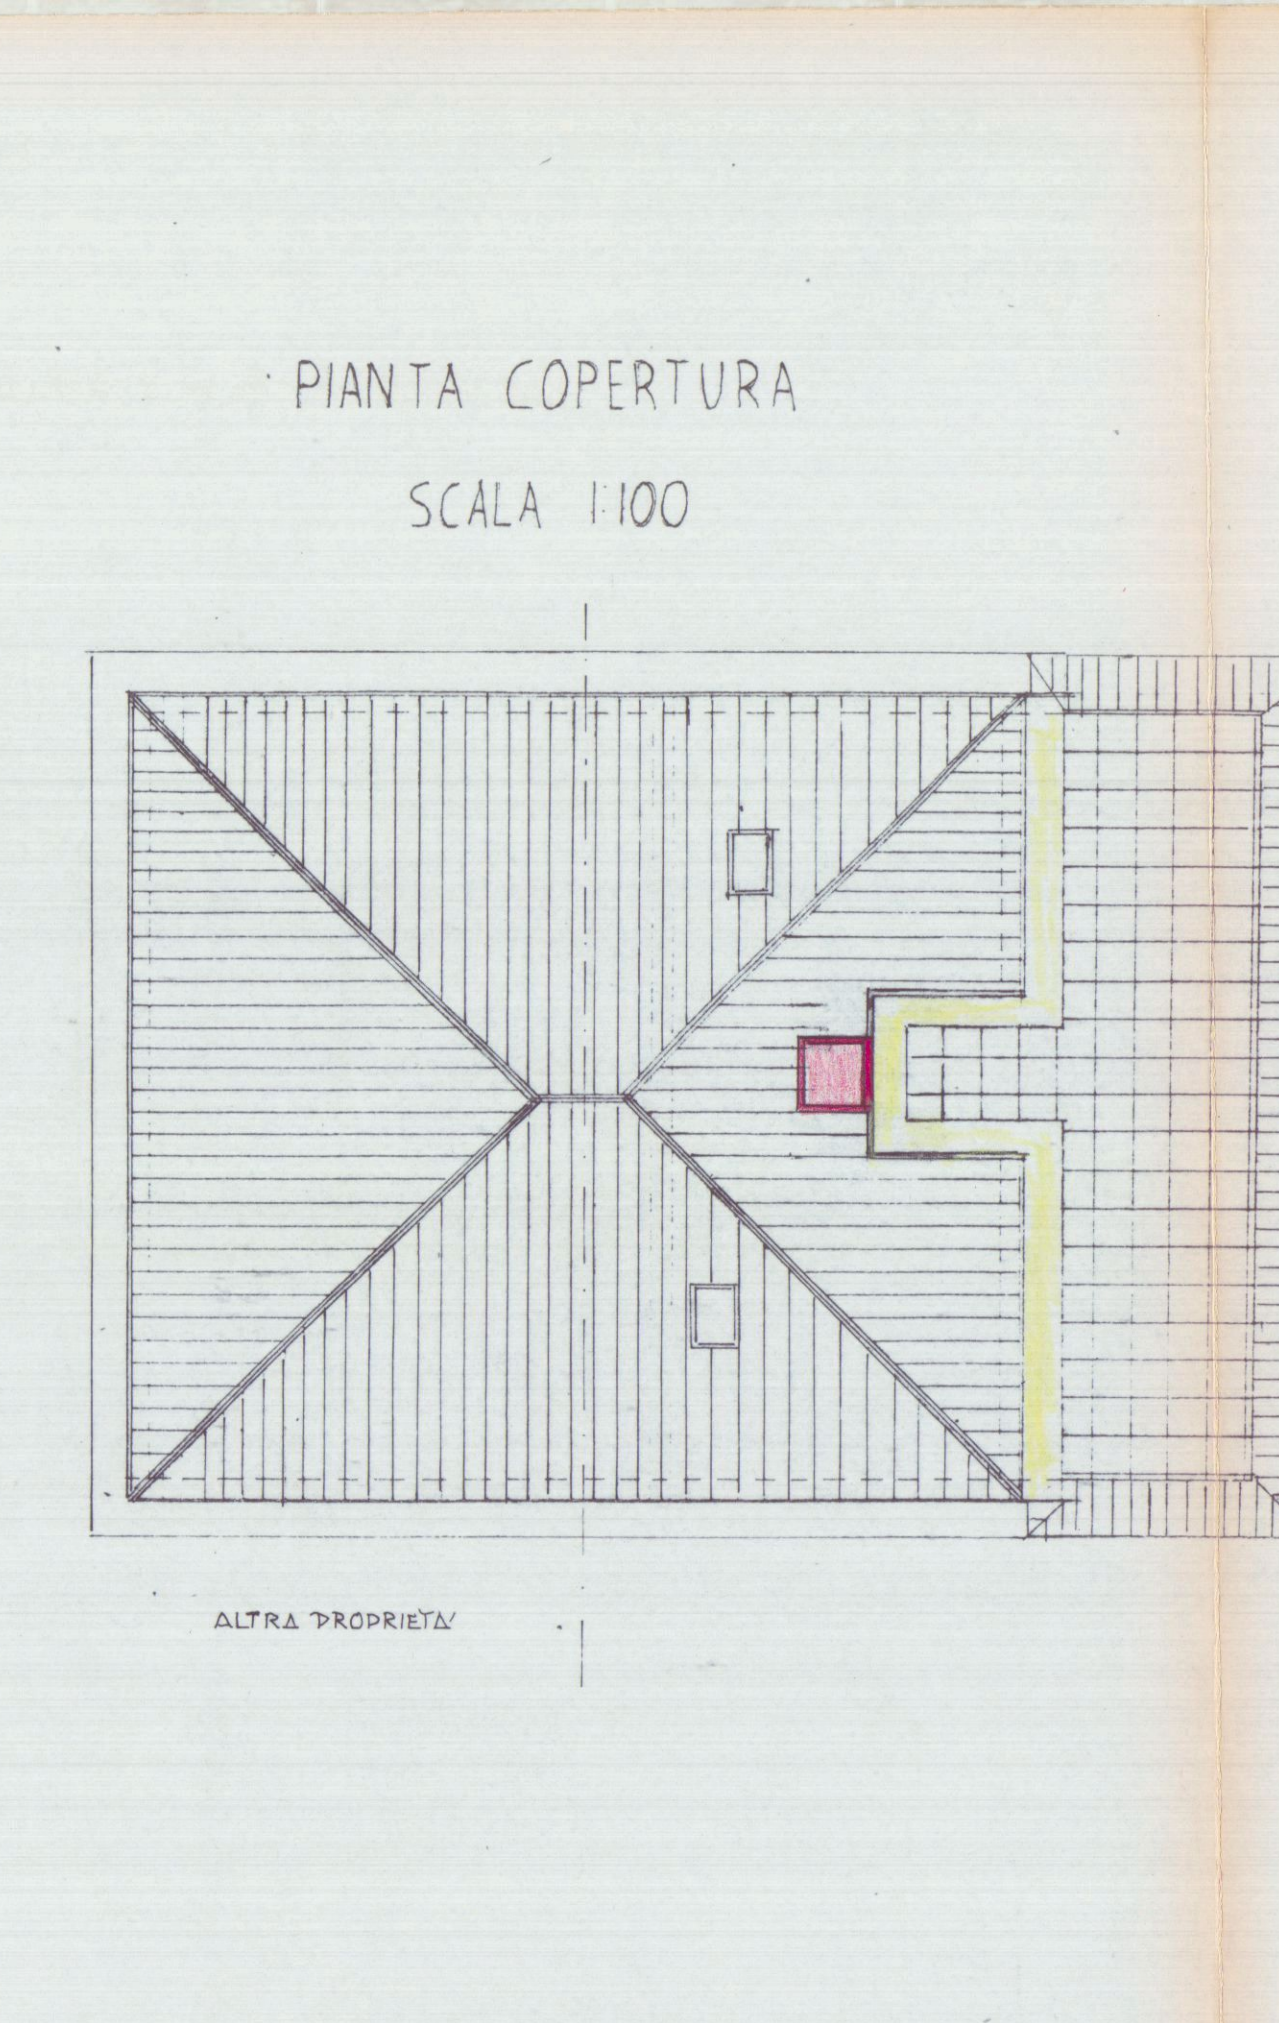


ALTRA PROPRIETA'

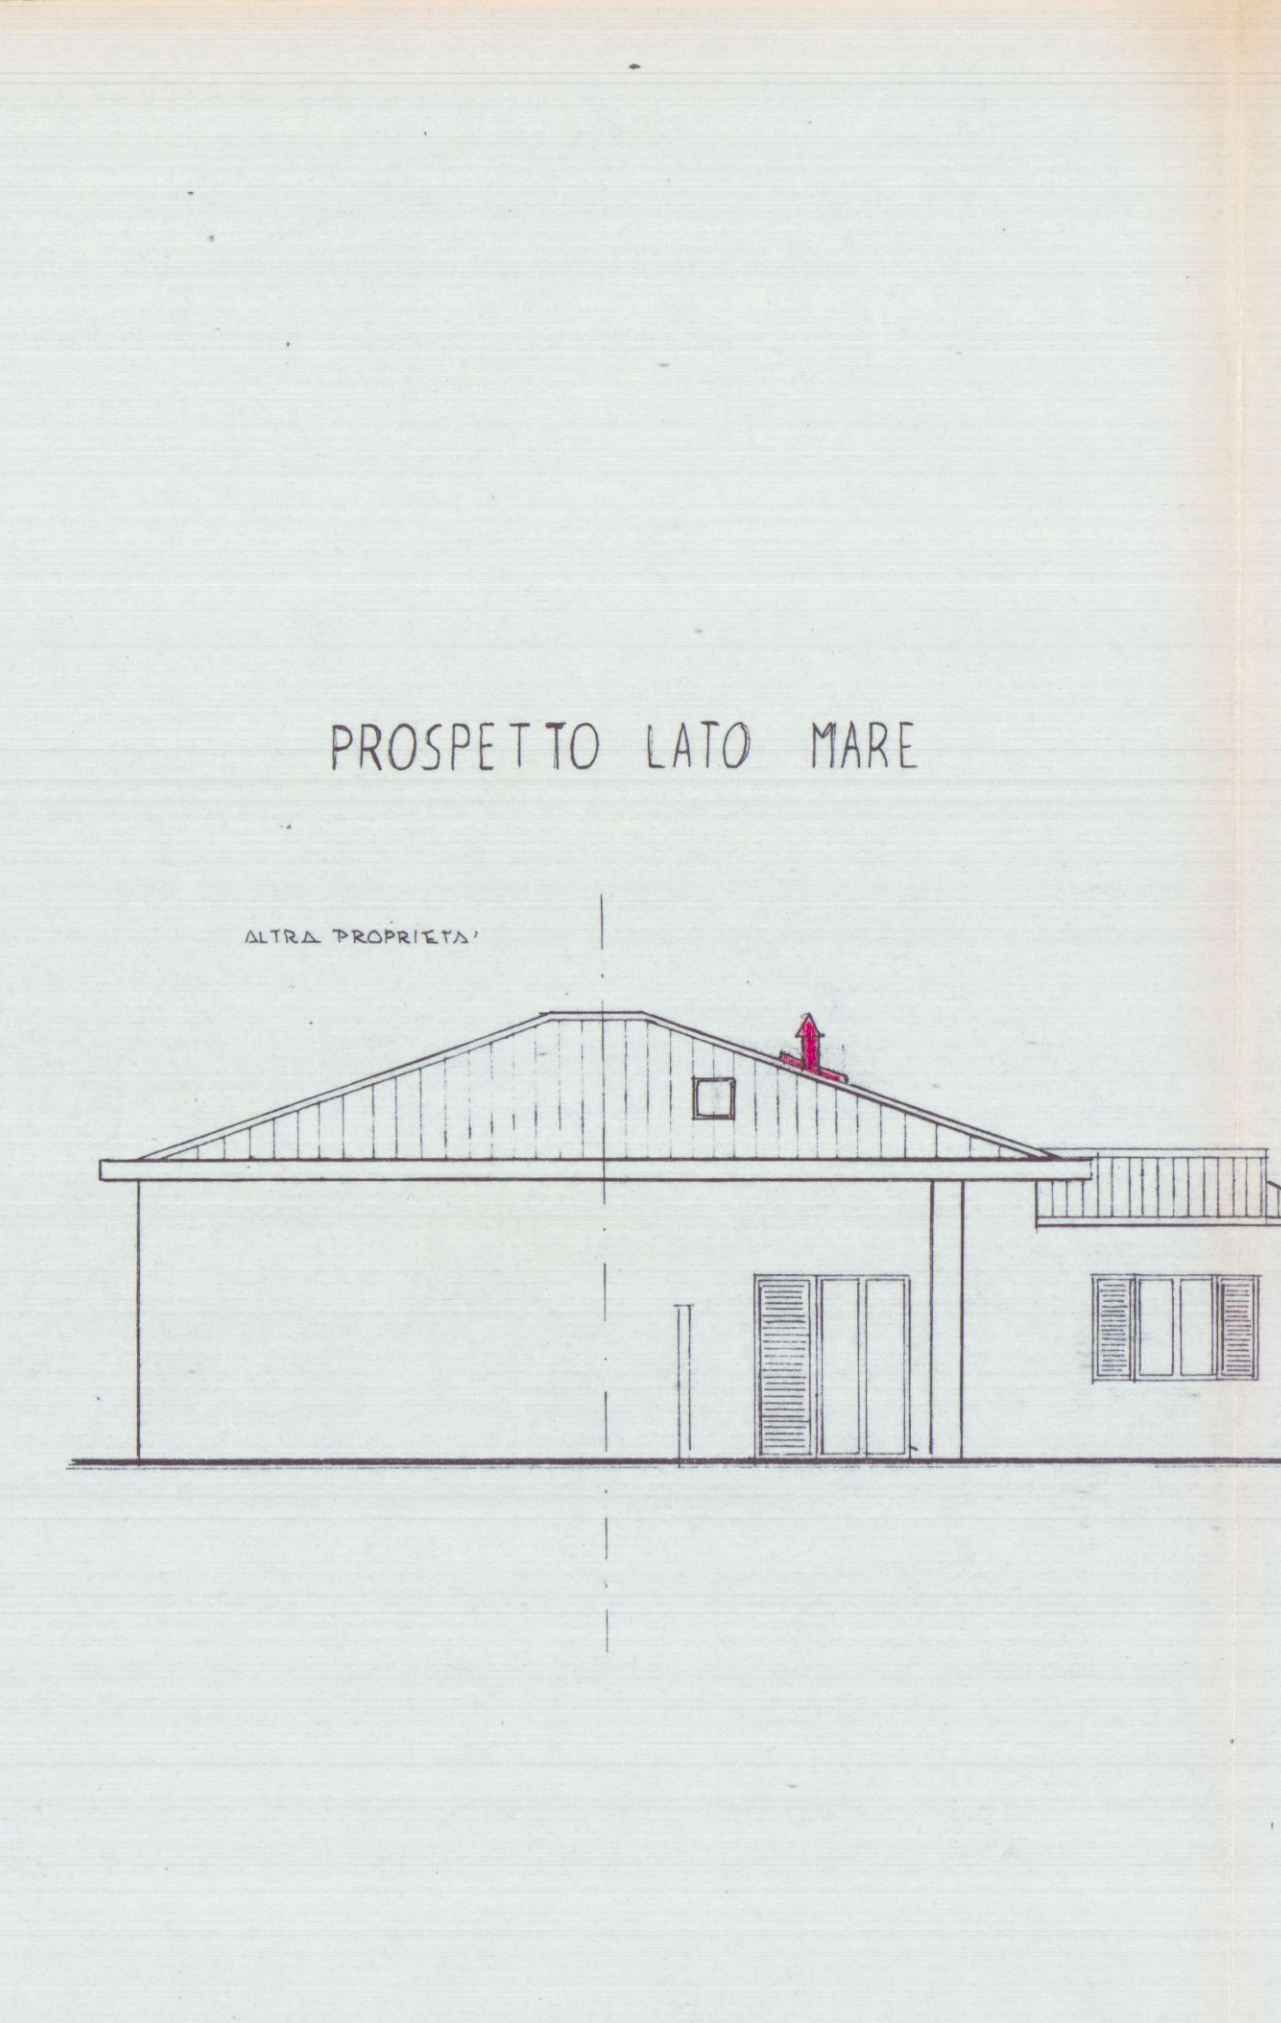


PROSPETTO LATO MARE

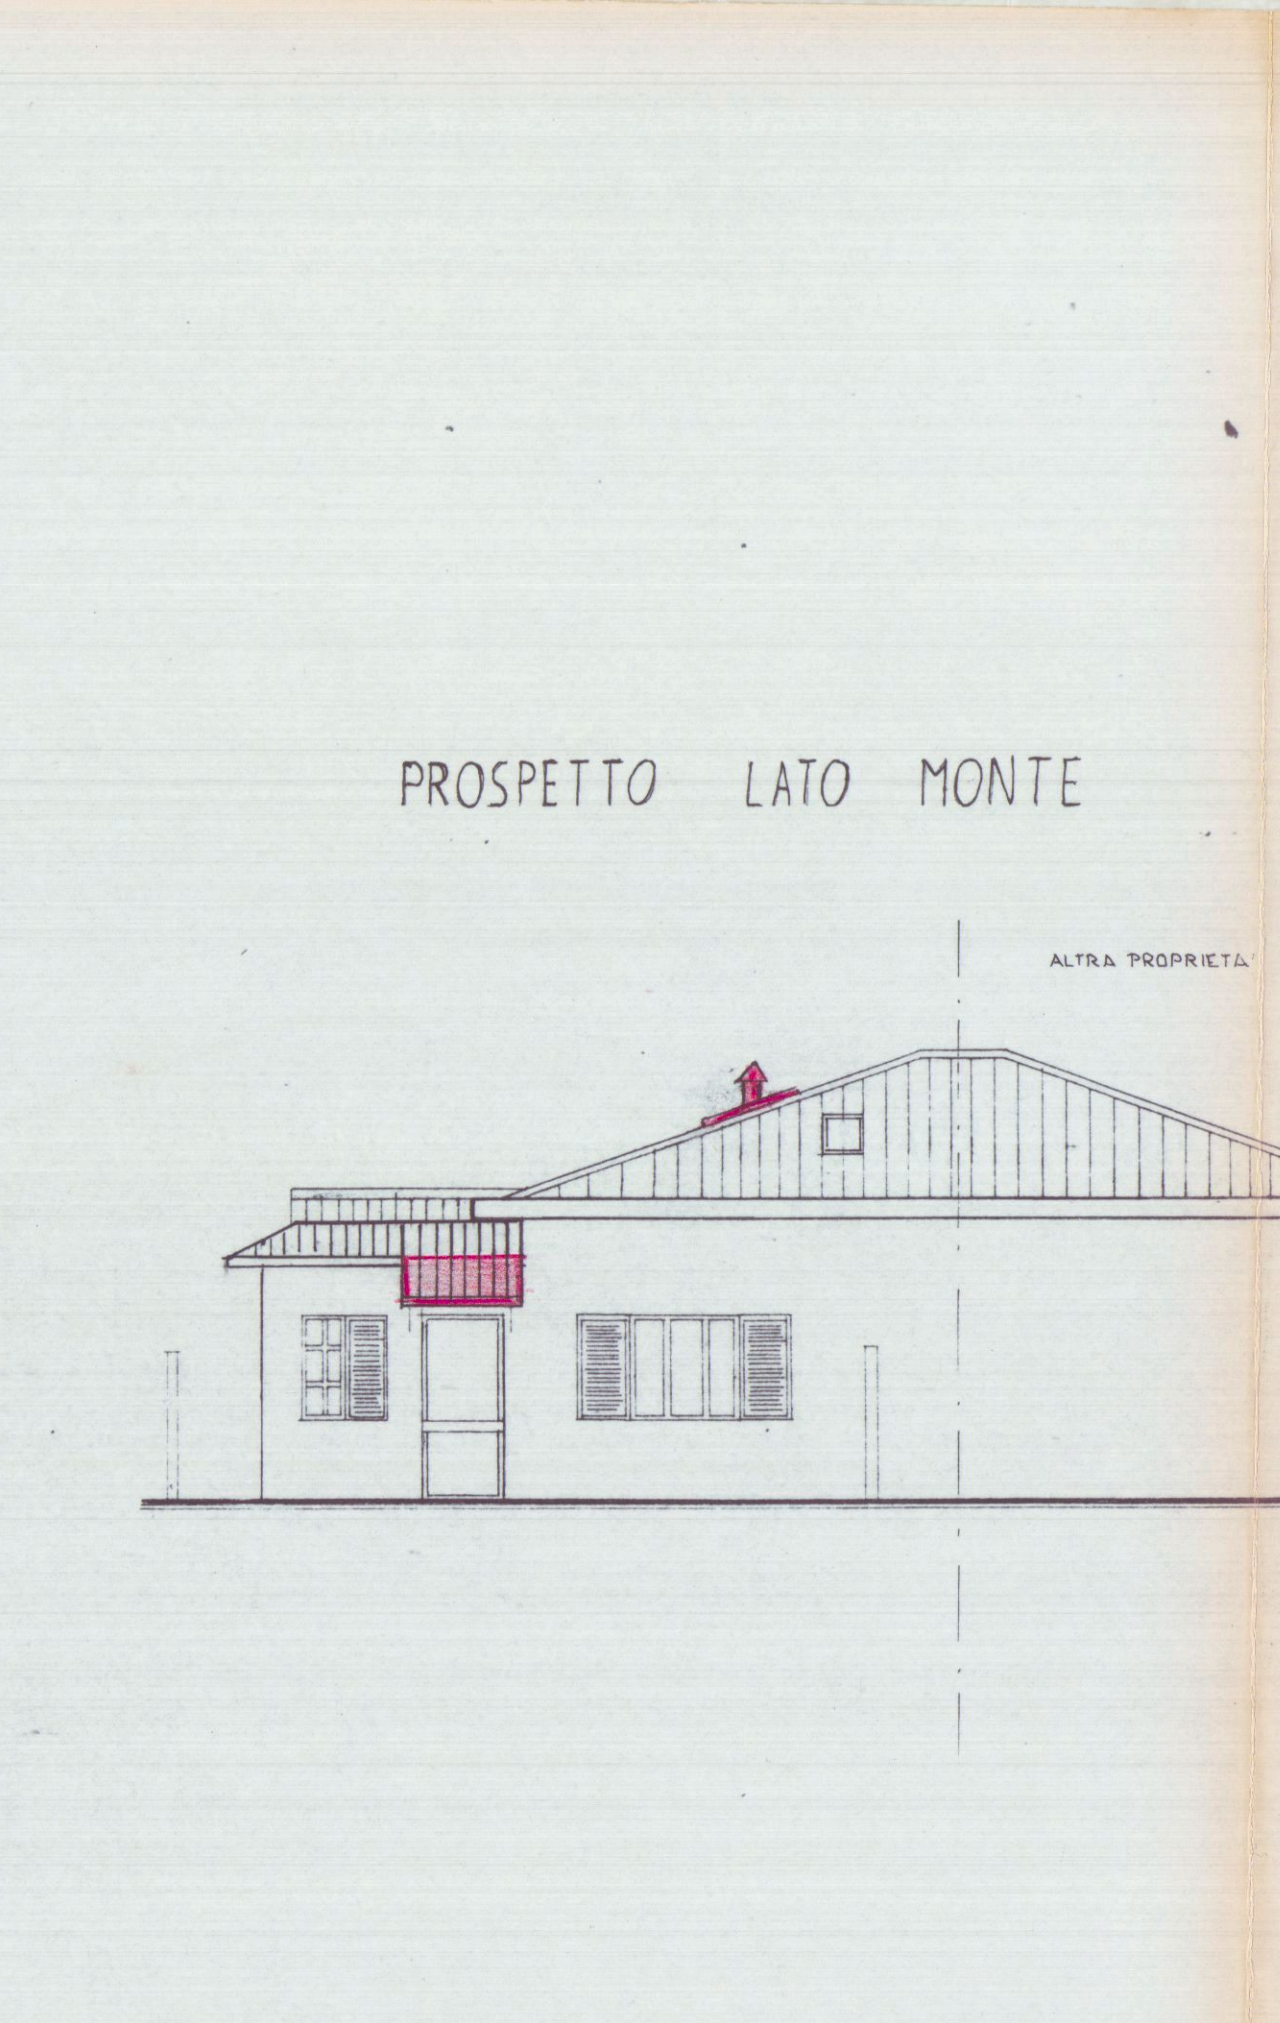

PROSPETTO LATO MONTE





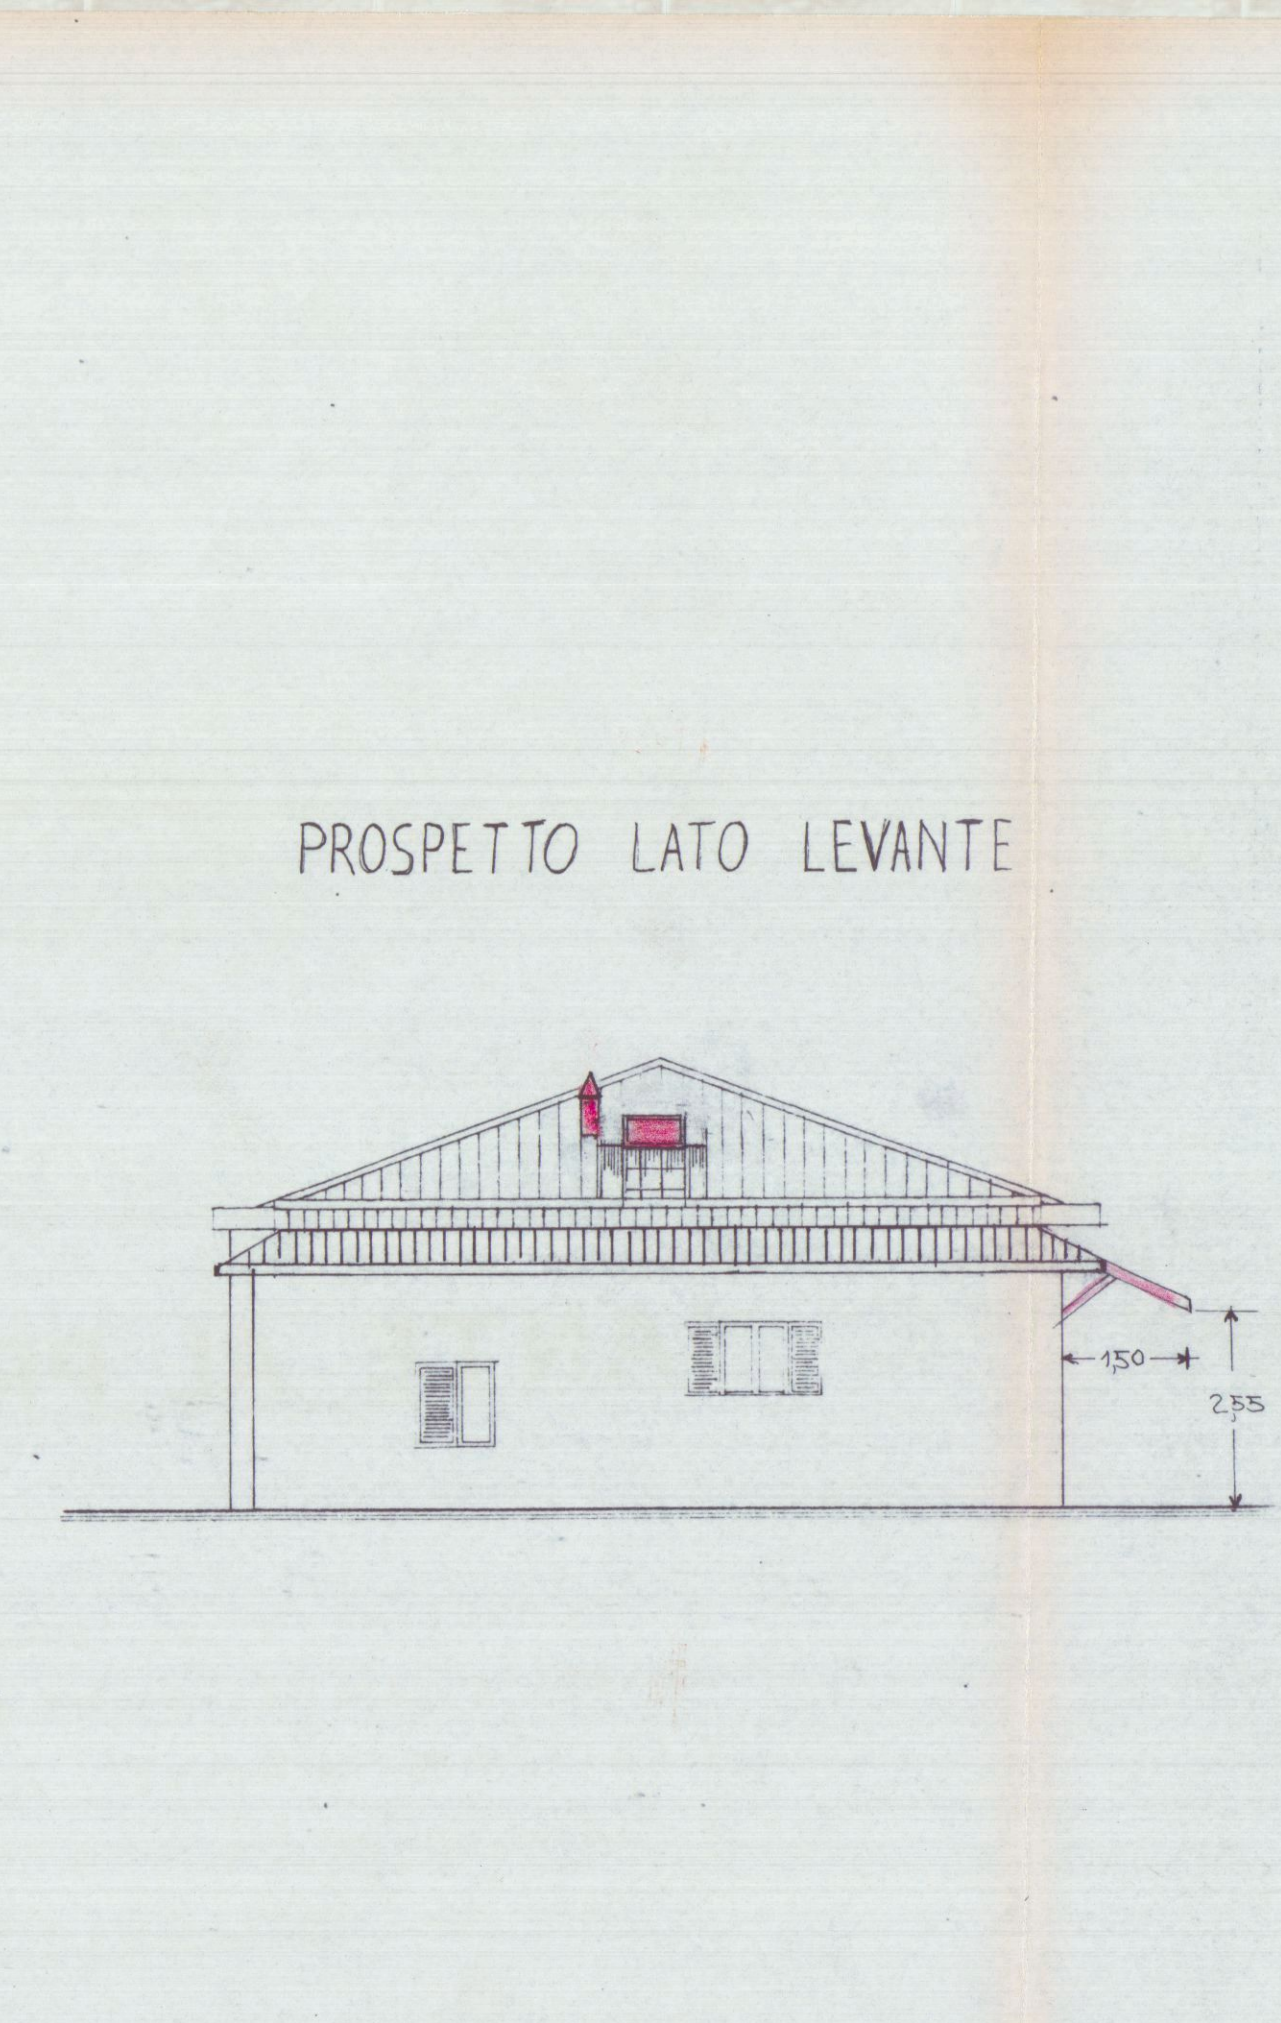



PROSPETTO LATO LEVANTE

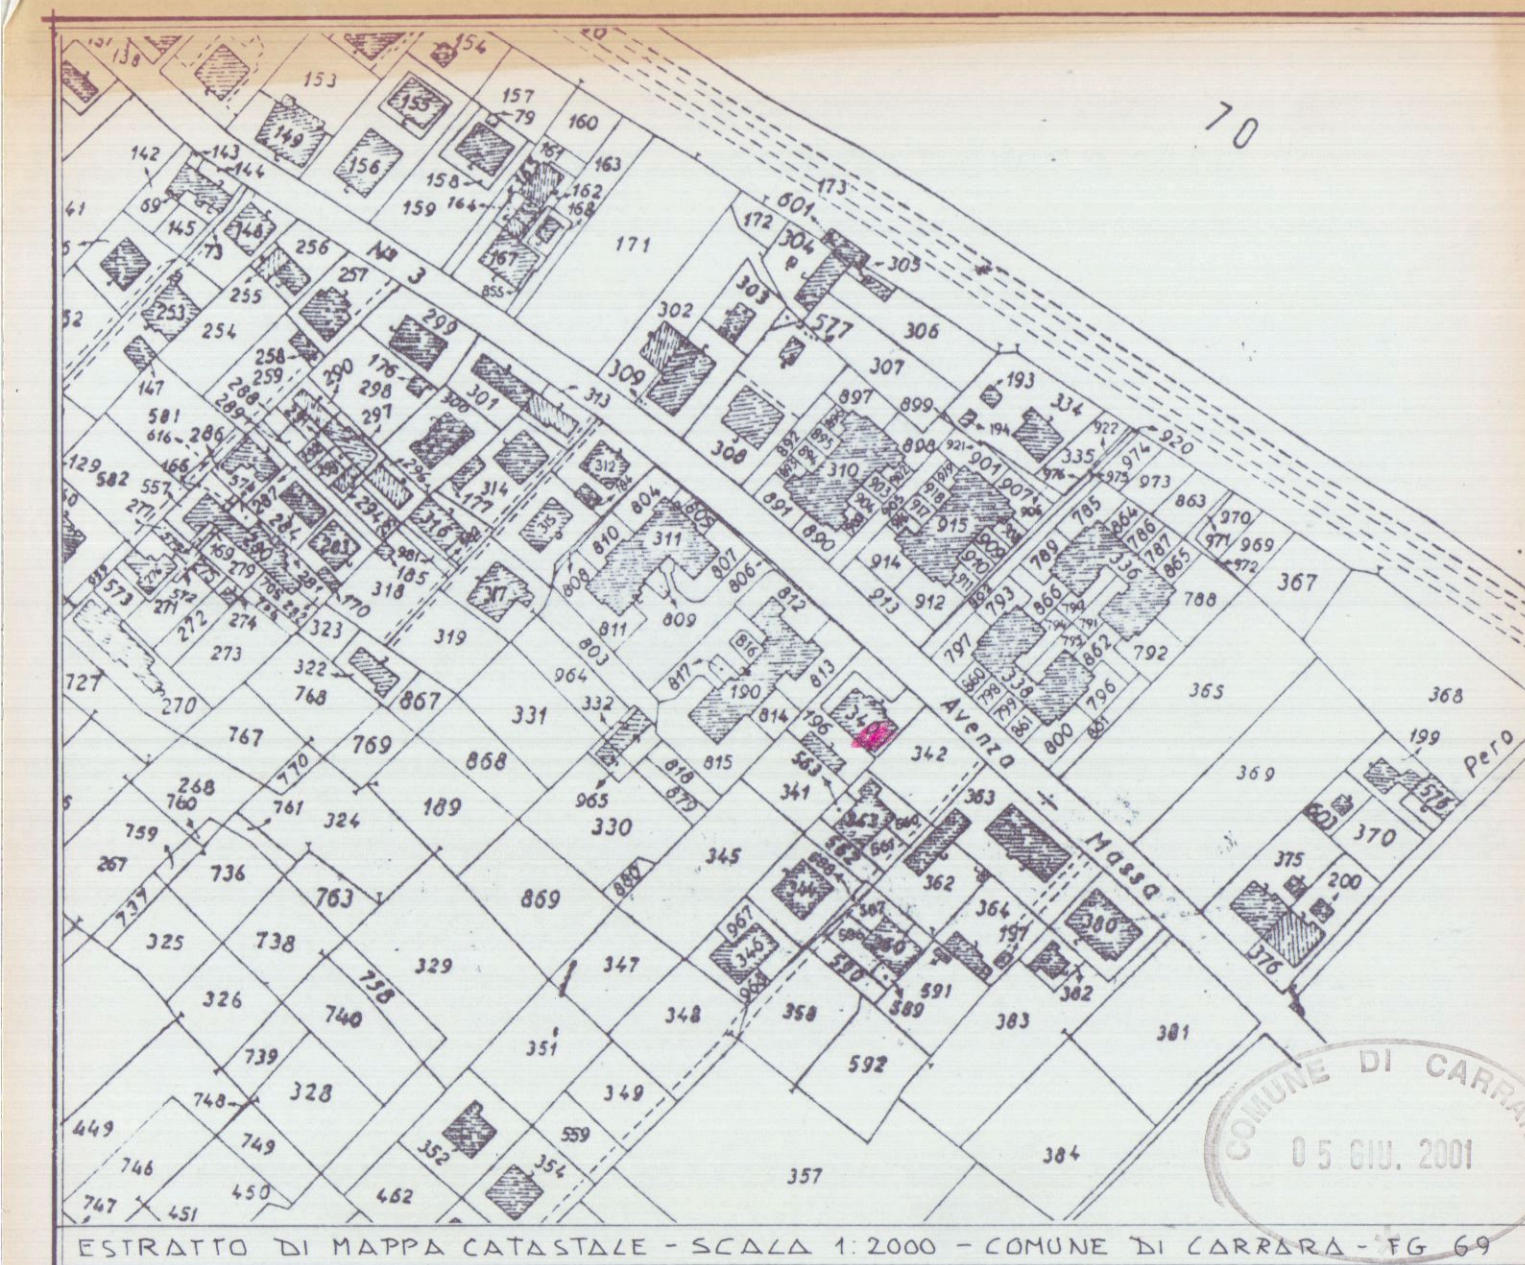

VARIANTE AL PROGETTO

PER LA COSTRUZIONE DI UN TERRAZZO A LIVELLO DEL SOLAIO DEL PRIMO PIANO DEL FABBRICATO SITO IN AVENZA, VIA PROVINCIALE AVENZA-SARZANA N° 67
 PROPRIETARIO SIG. GALLONI ERAMIS

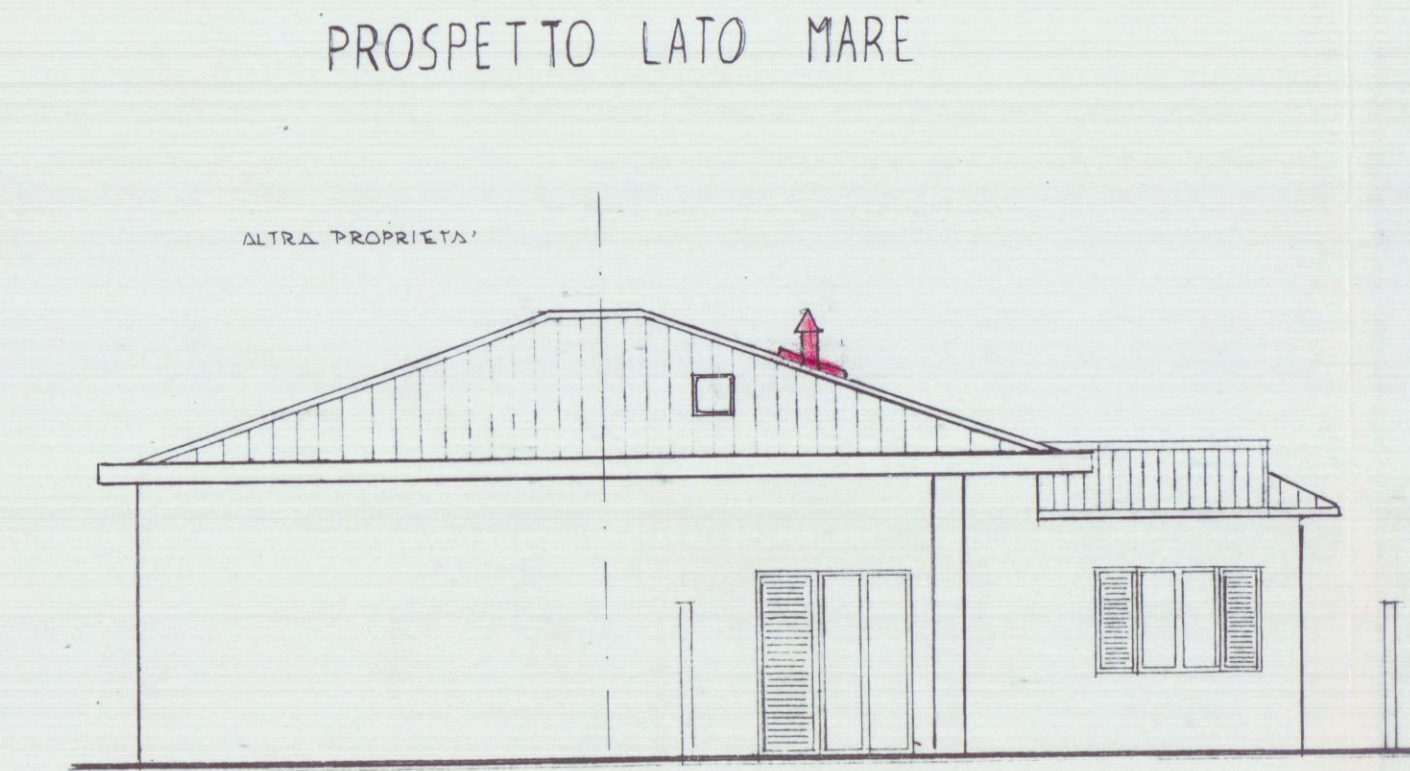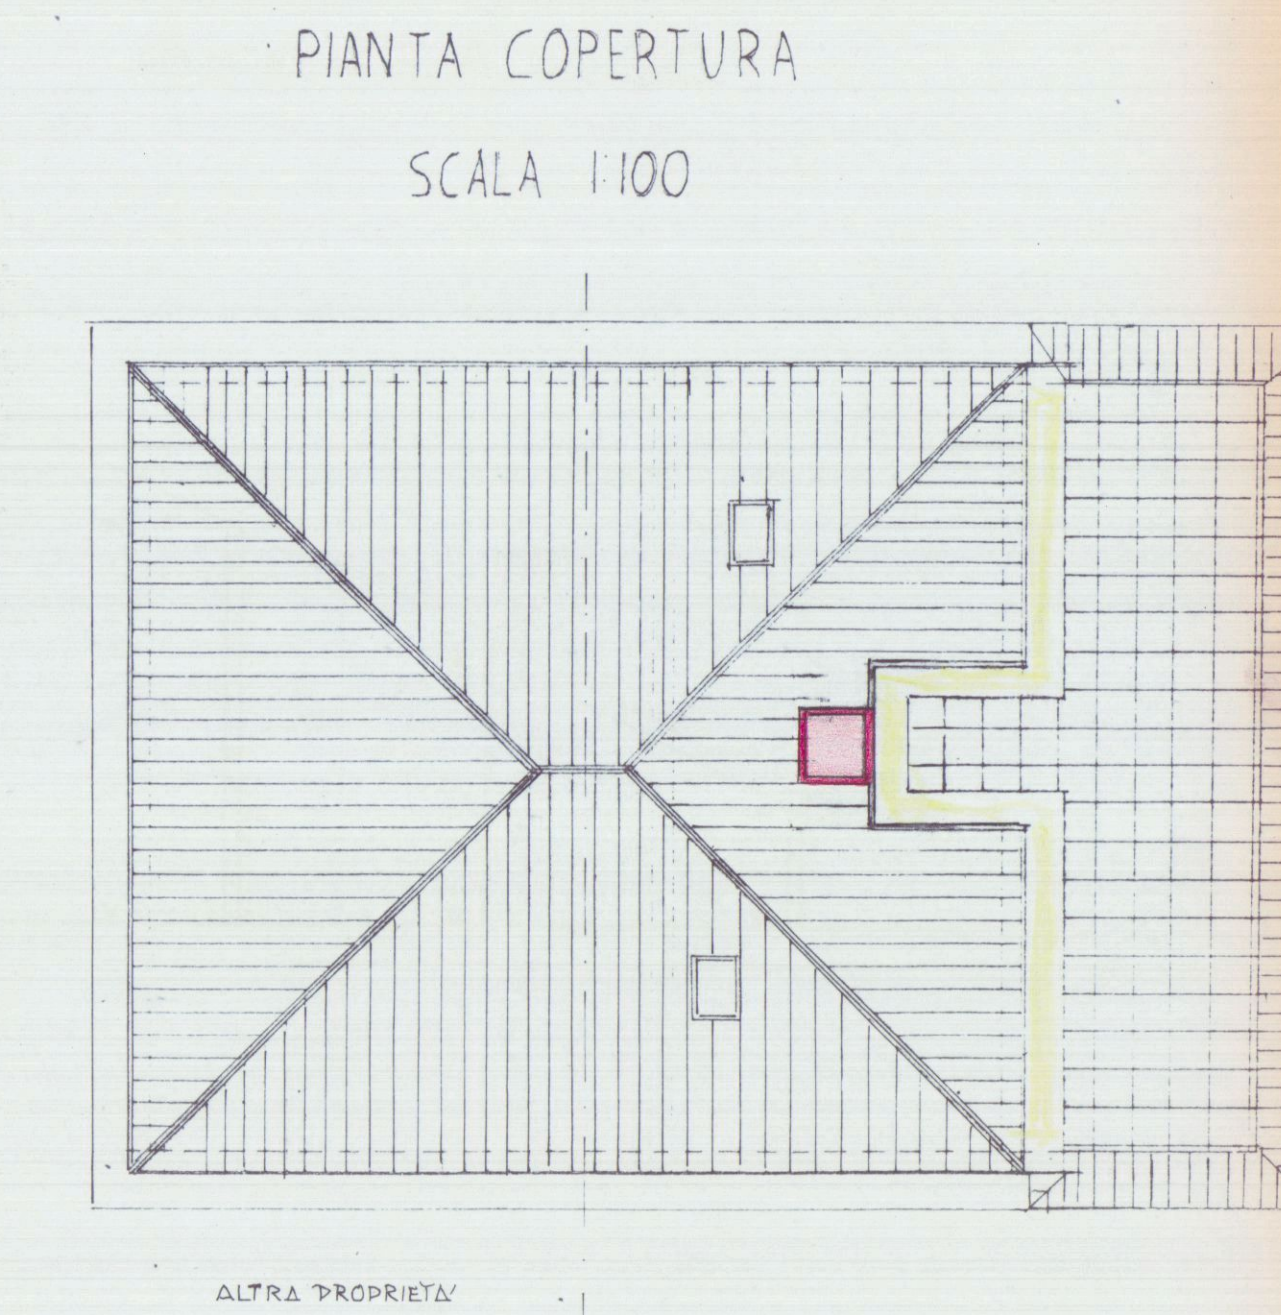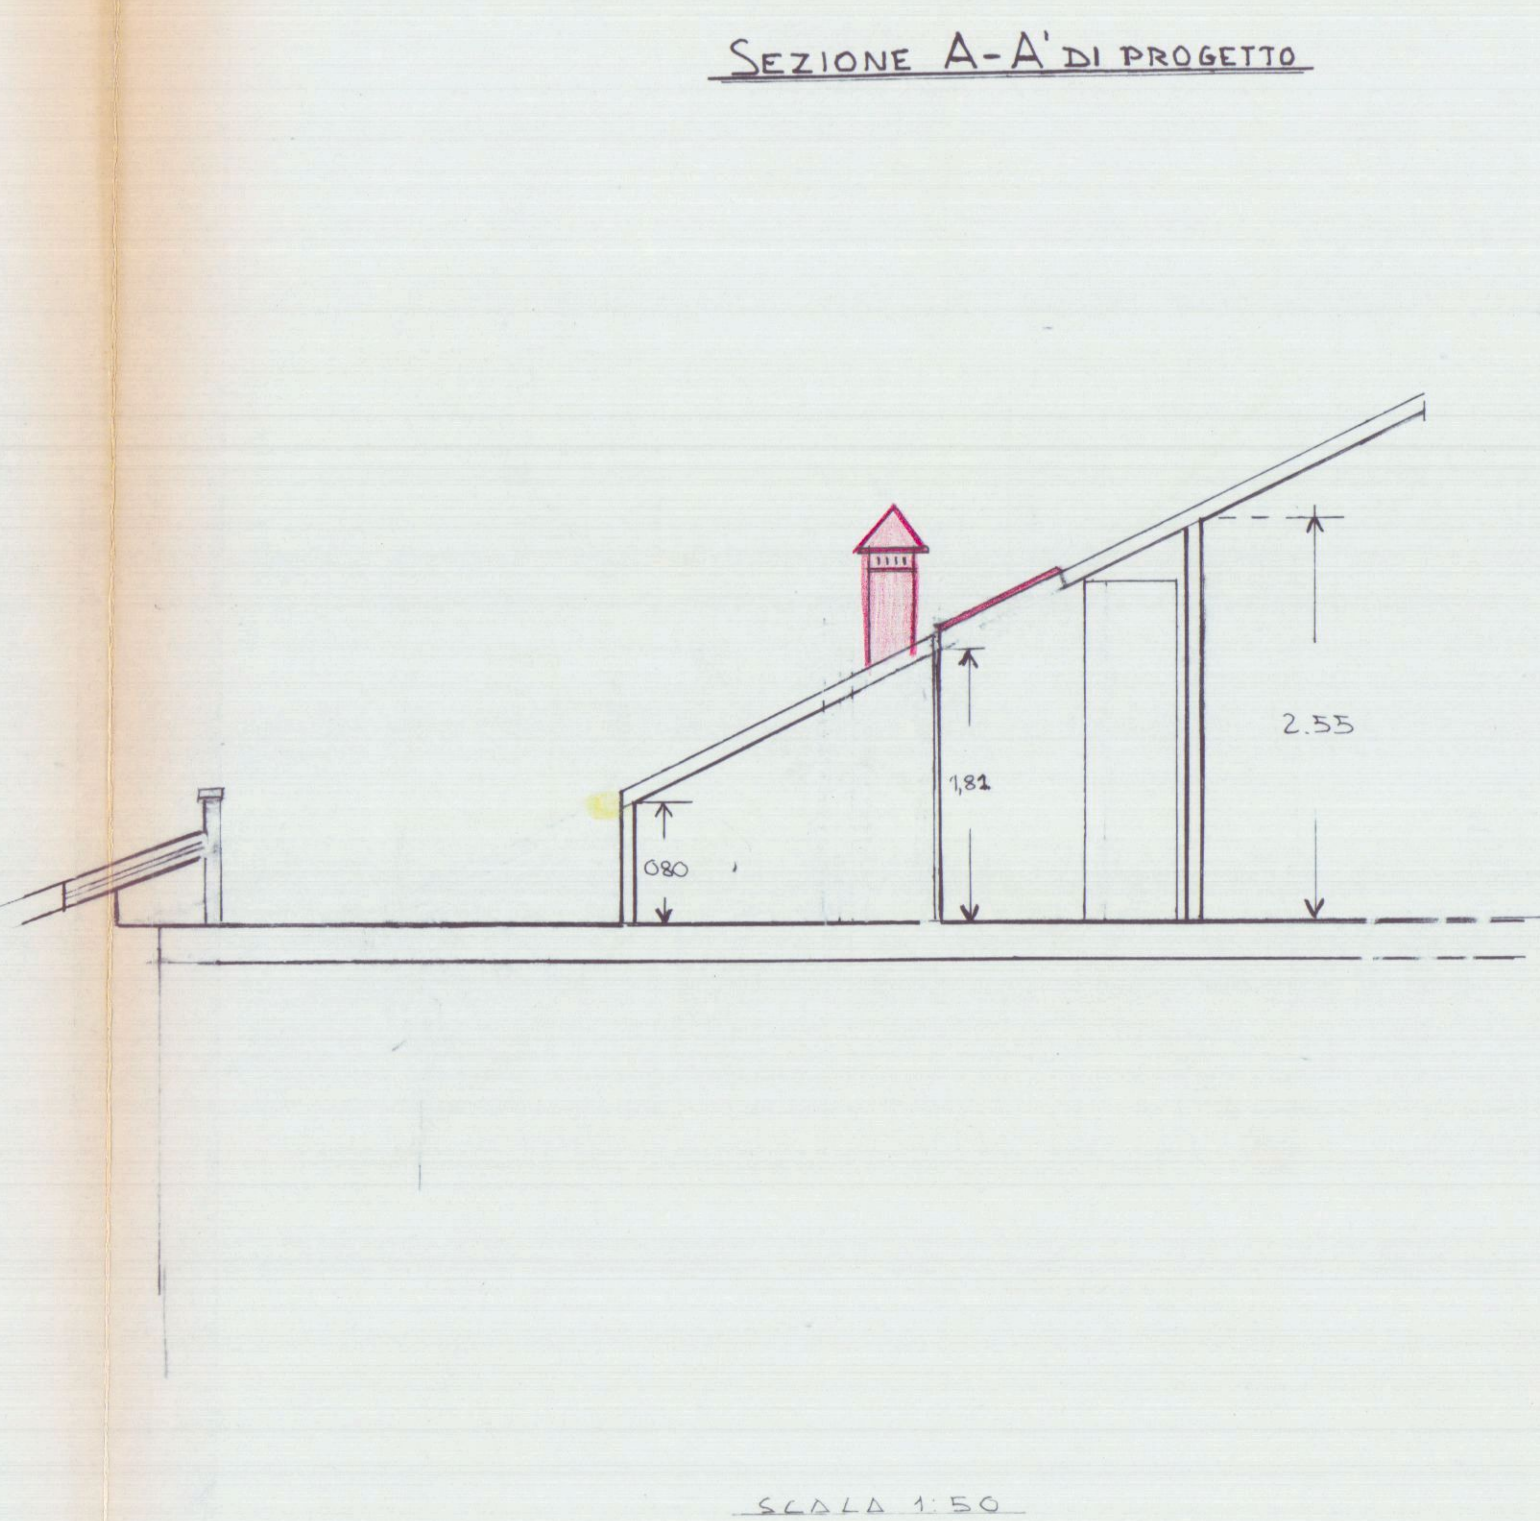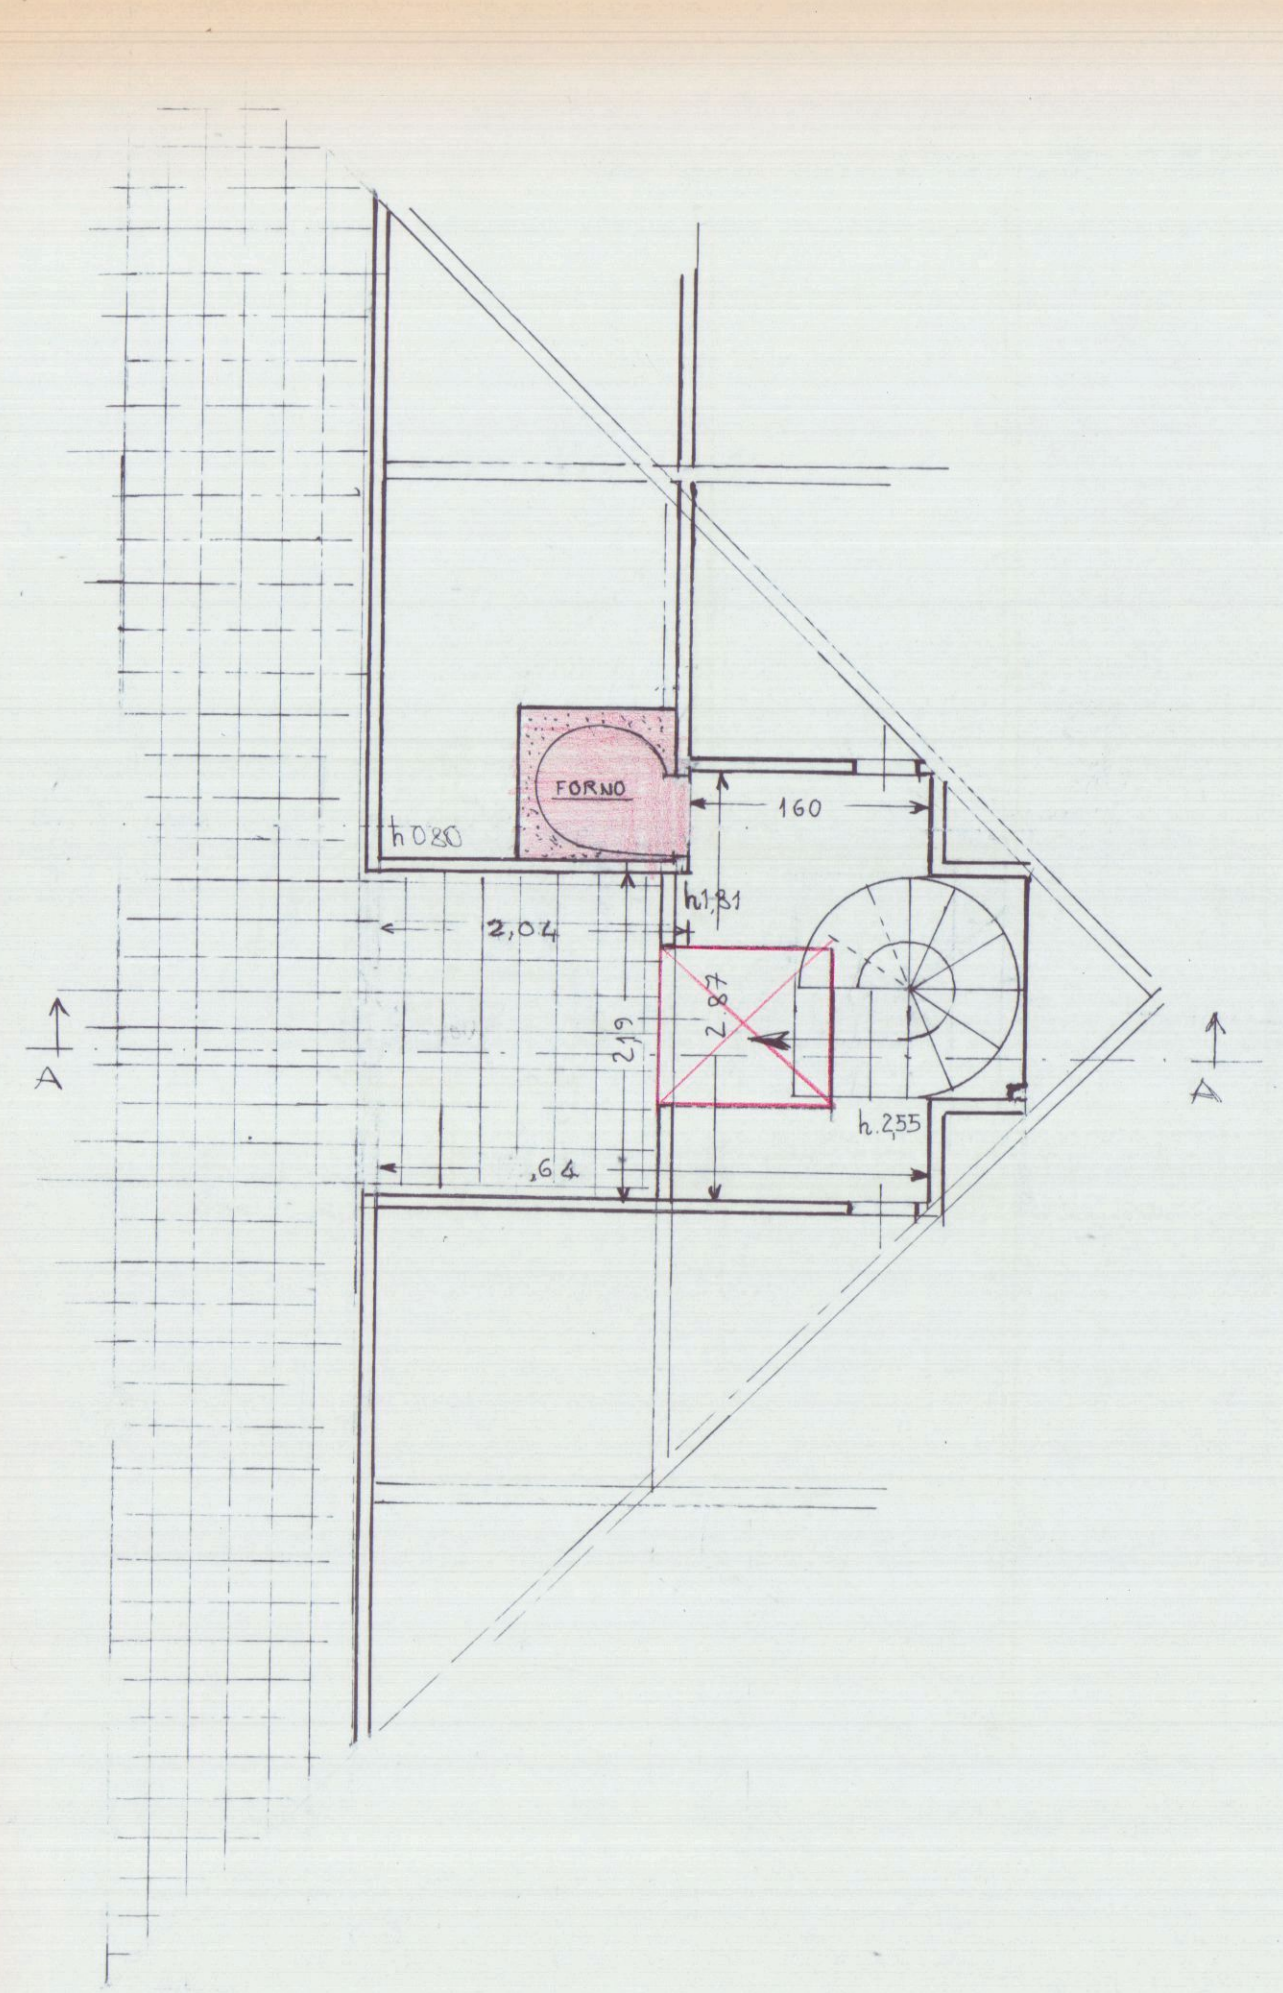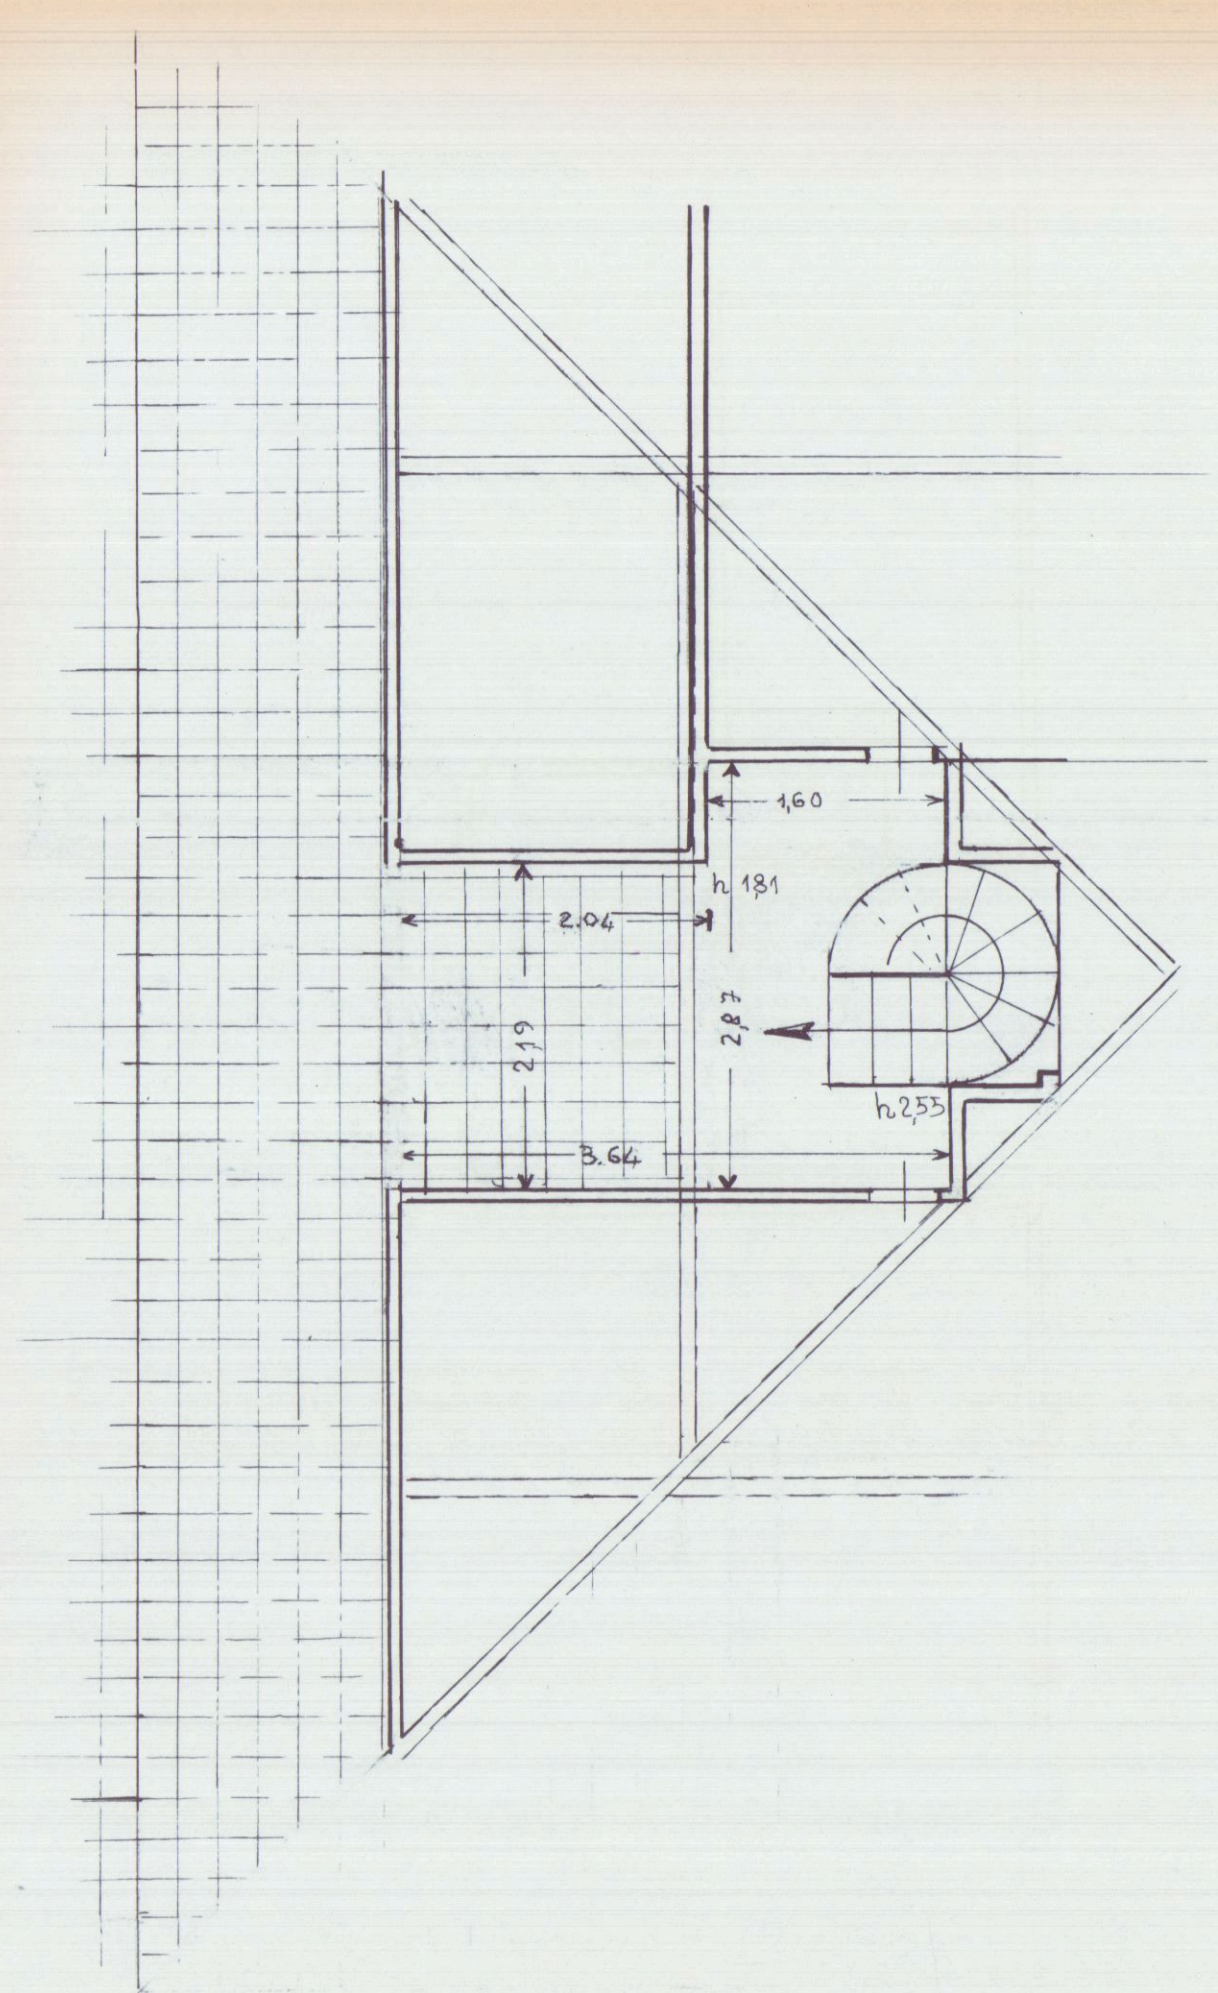


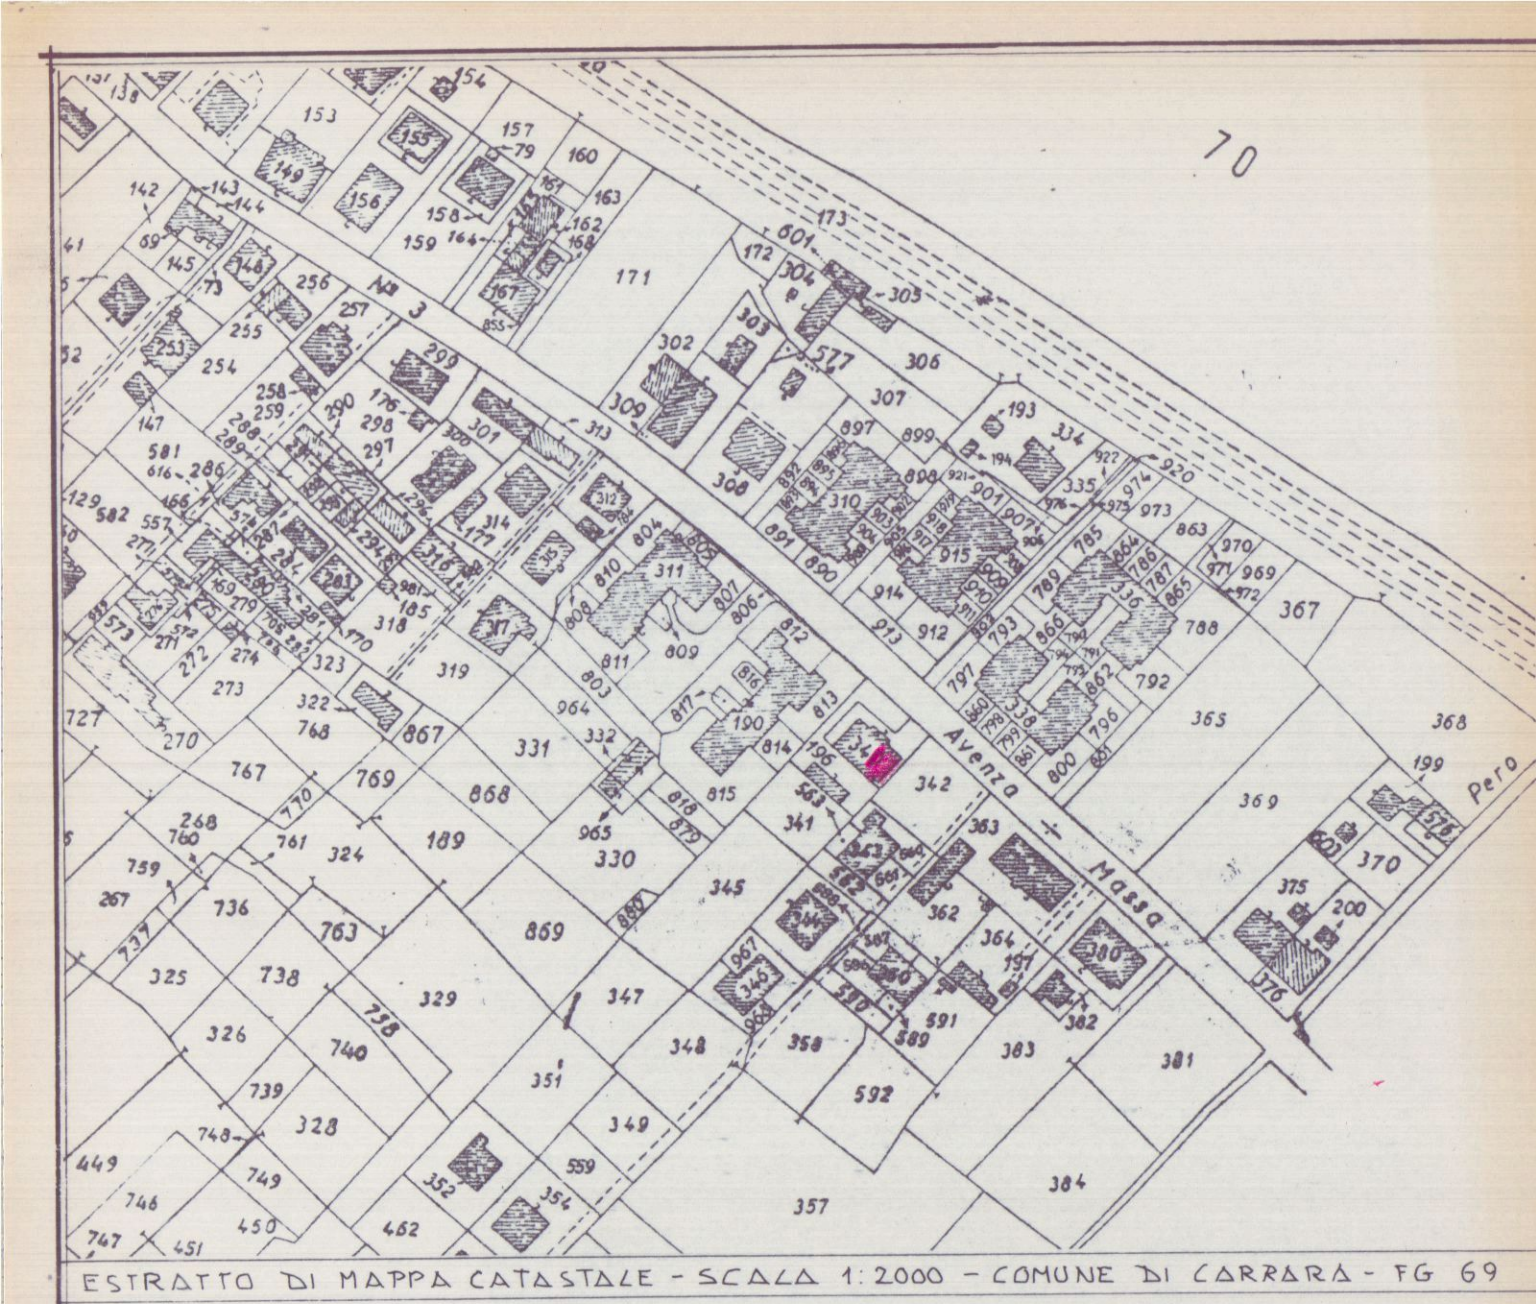


ESTRATTO DI MAPPA CATASTALE - SCALA 1:2000 - COMUNE DI CARRARA - FG 69

VARIANTE AL PROGETTO


PER LA COSTRUZIONE DI UN TERRAZZO A LIVELLO DEL SOLAIO DEL PRIMO PIANO DEL FABBRICATO SITO IN AVENZA, VIA PROVINCIALE AVENZA-SARZANA N° 67
PROPRIETARIO SIG. GALLONI ERAMIS

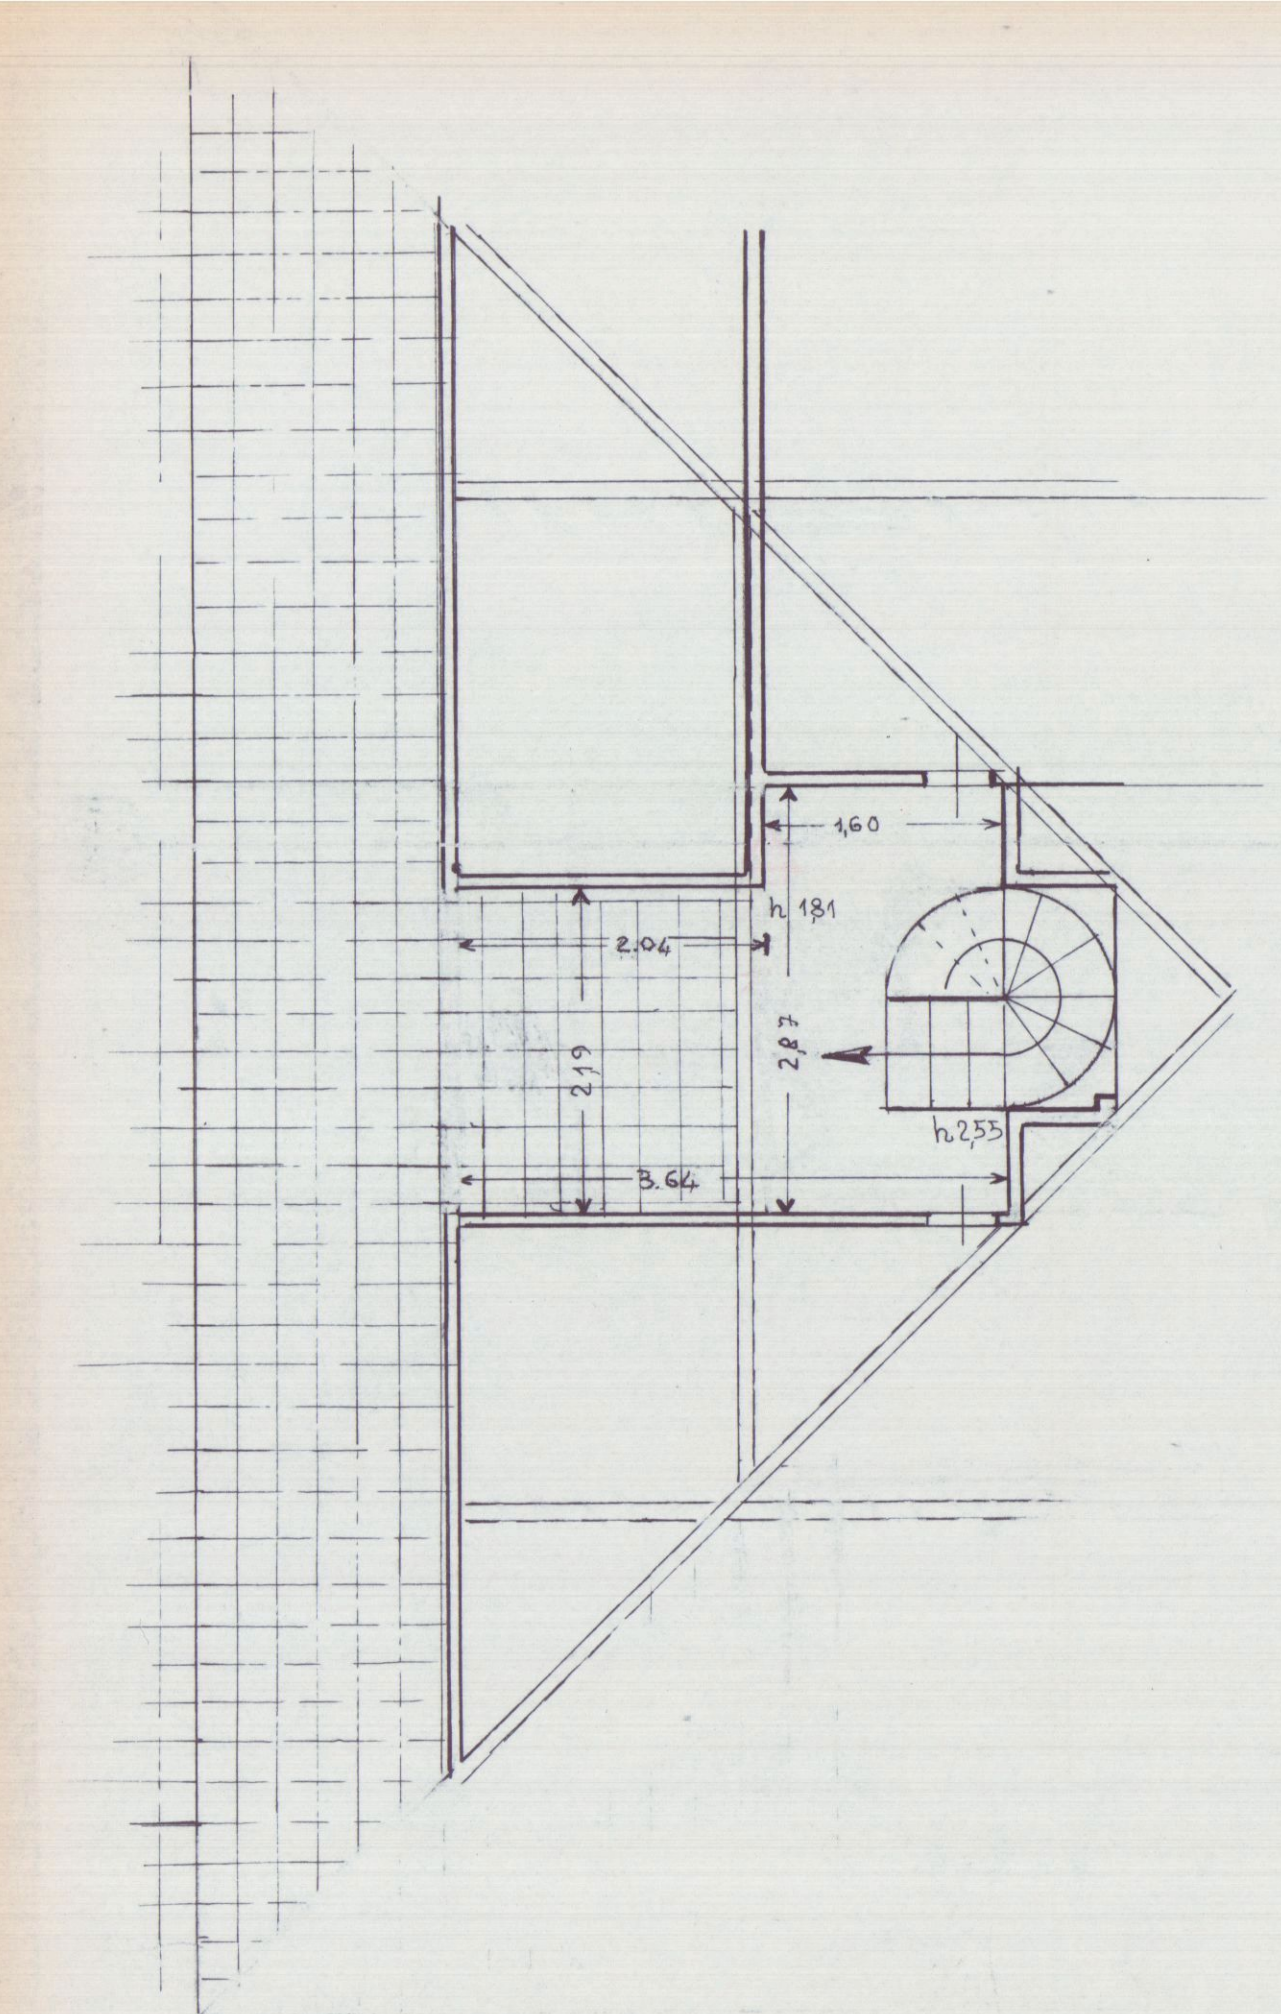


PLANIMETRIA SOTTOTETTO ATTUALE
SCALA 1:50

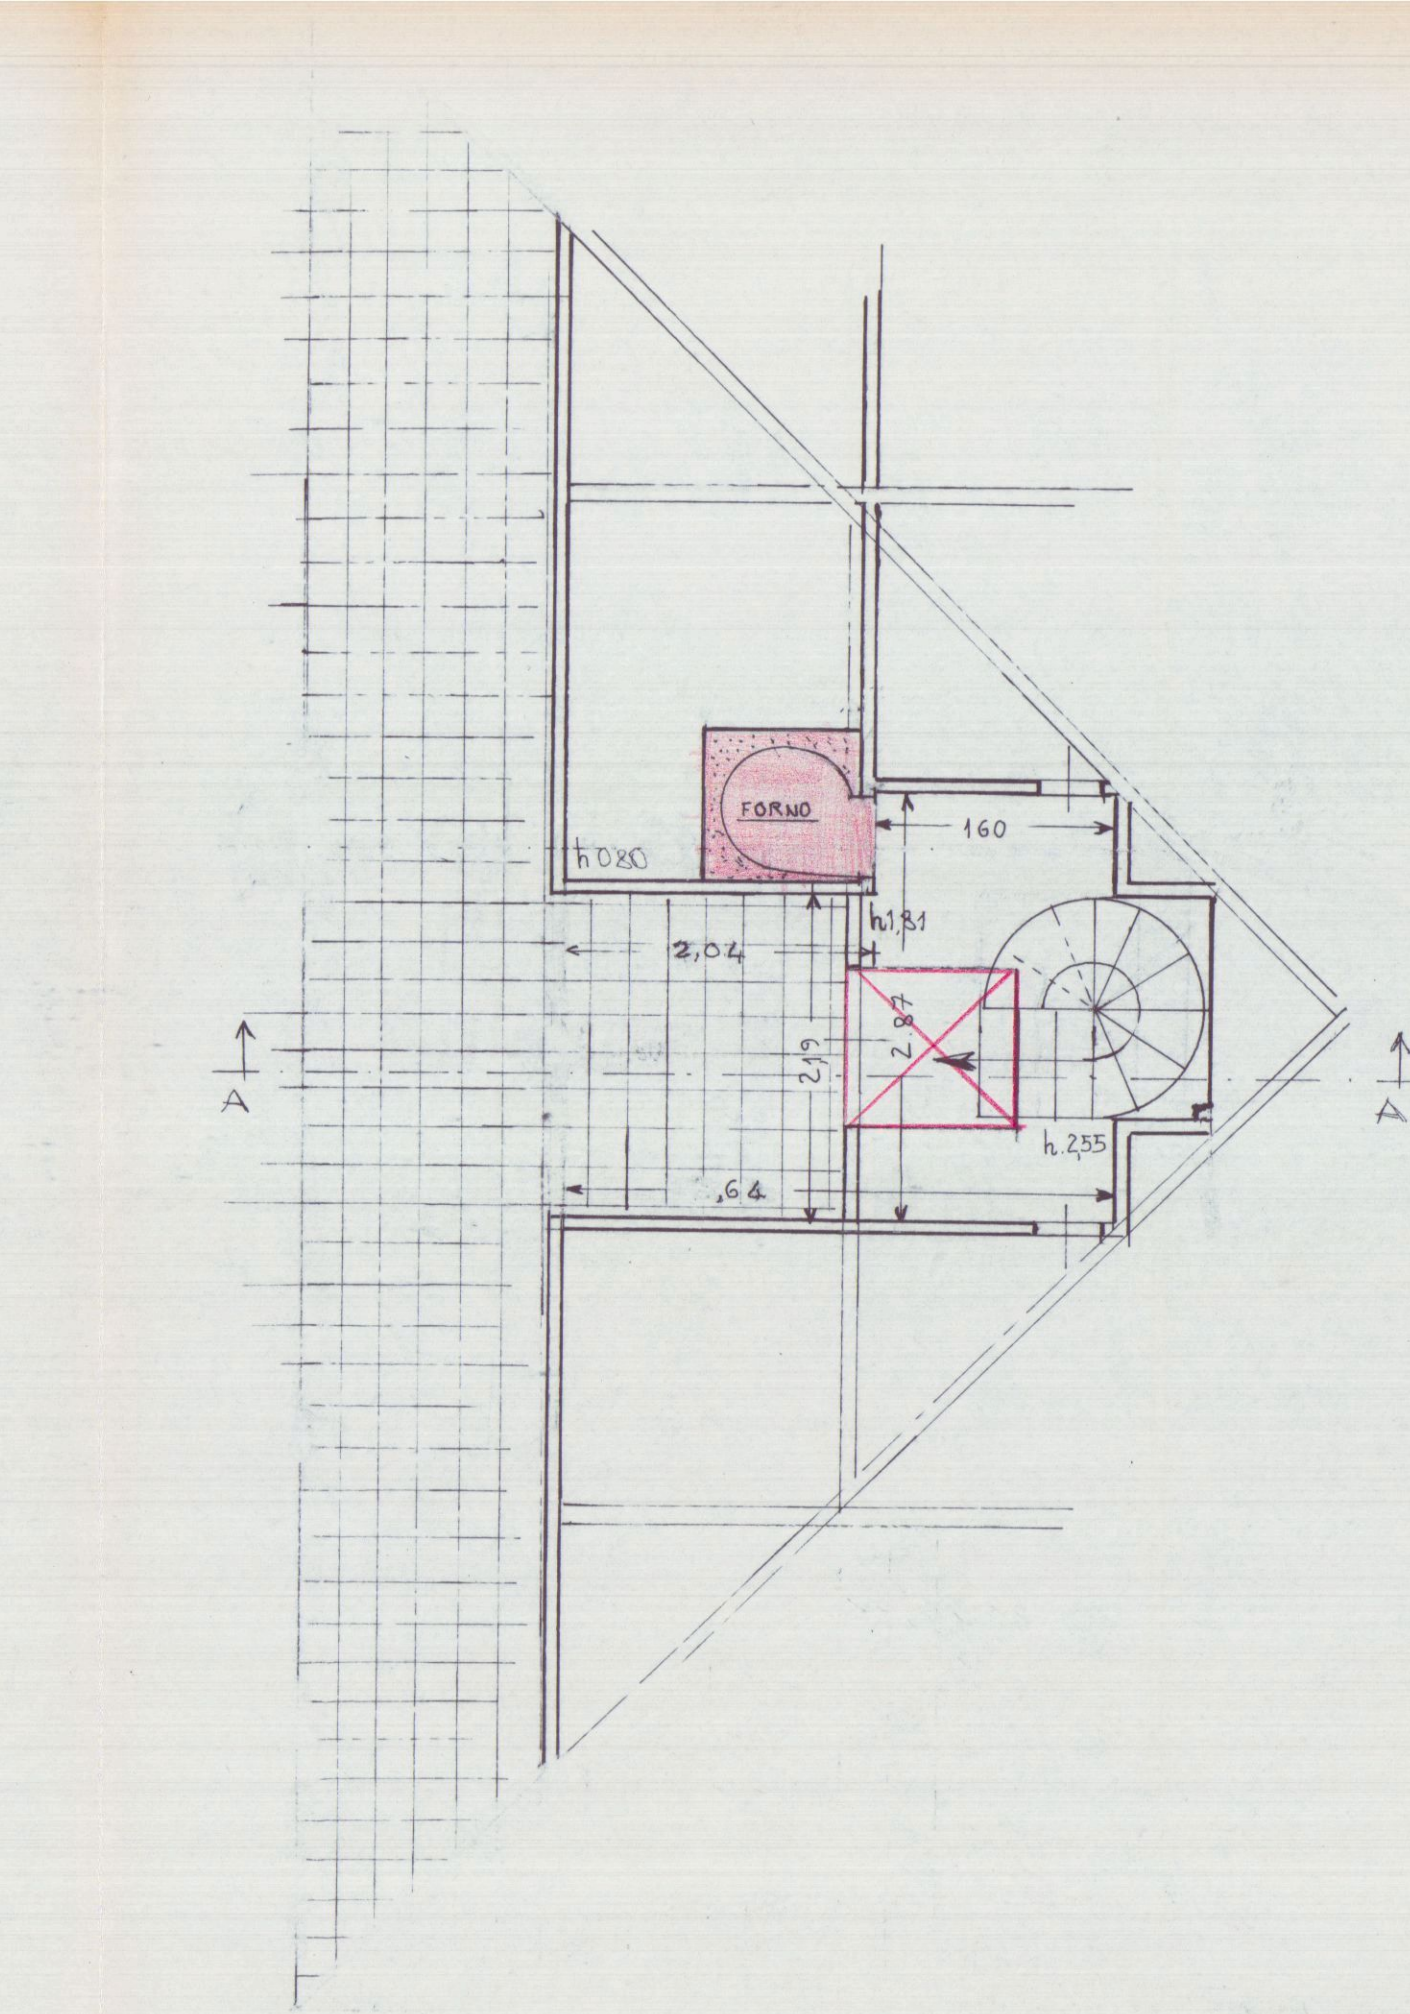


PLANIMETRIA SOTTOTETTO DI PROGETTO
SCALA 1:50

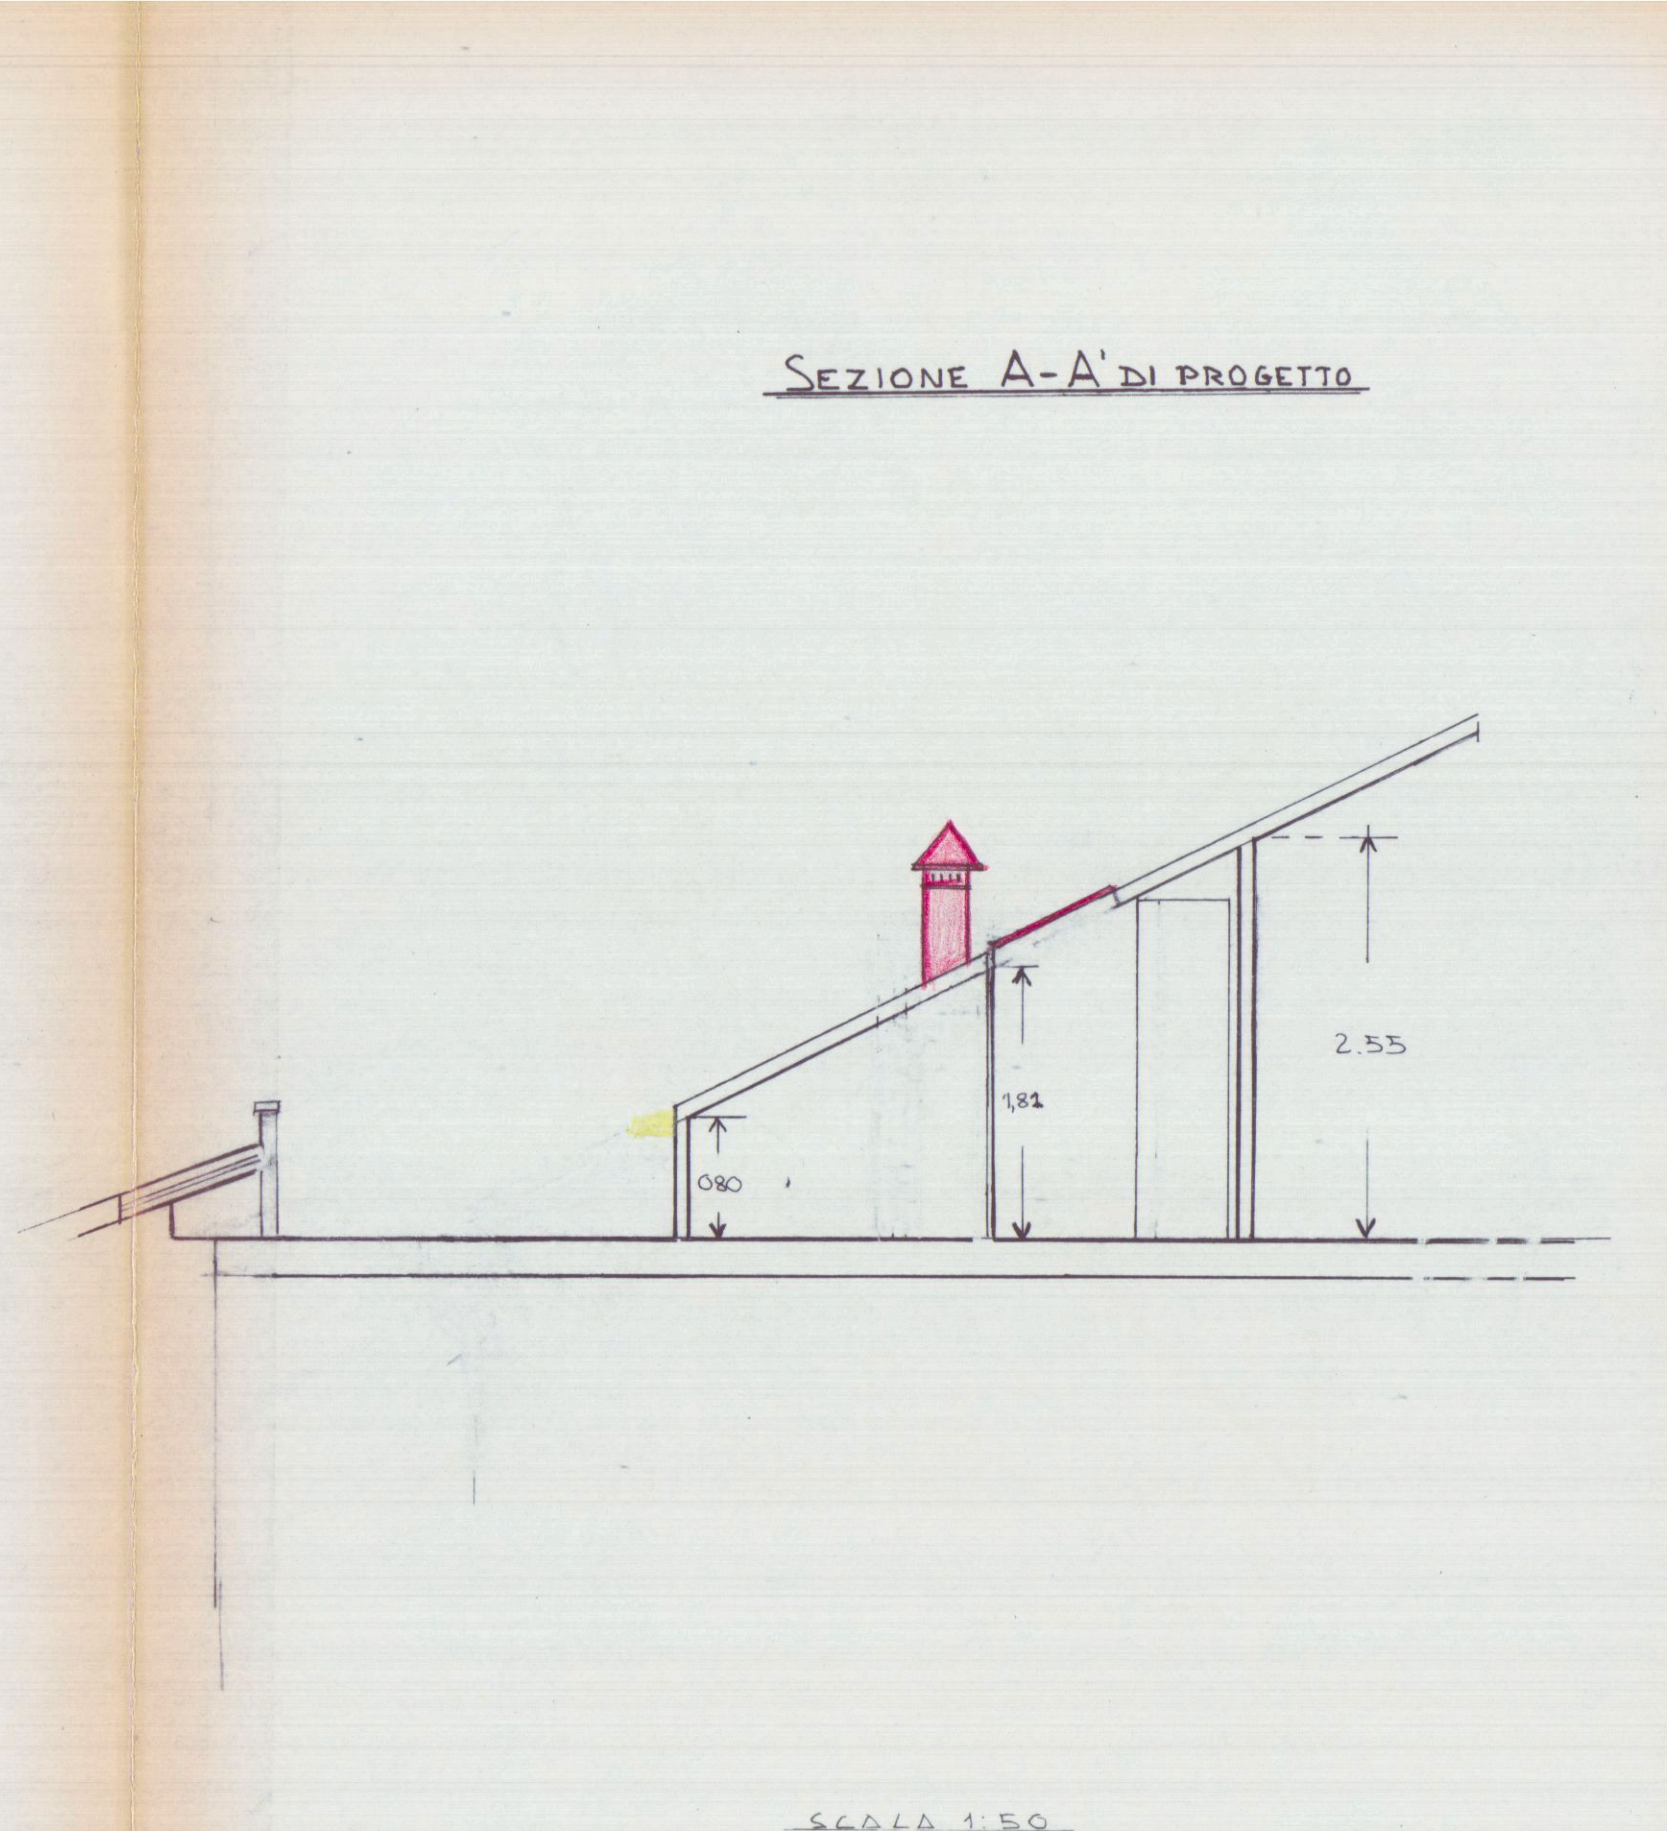

SEZIONE A-A DI PROGETTO
SCALA 1:50

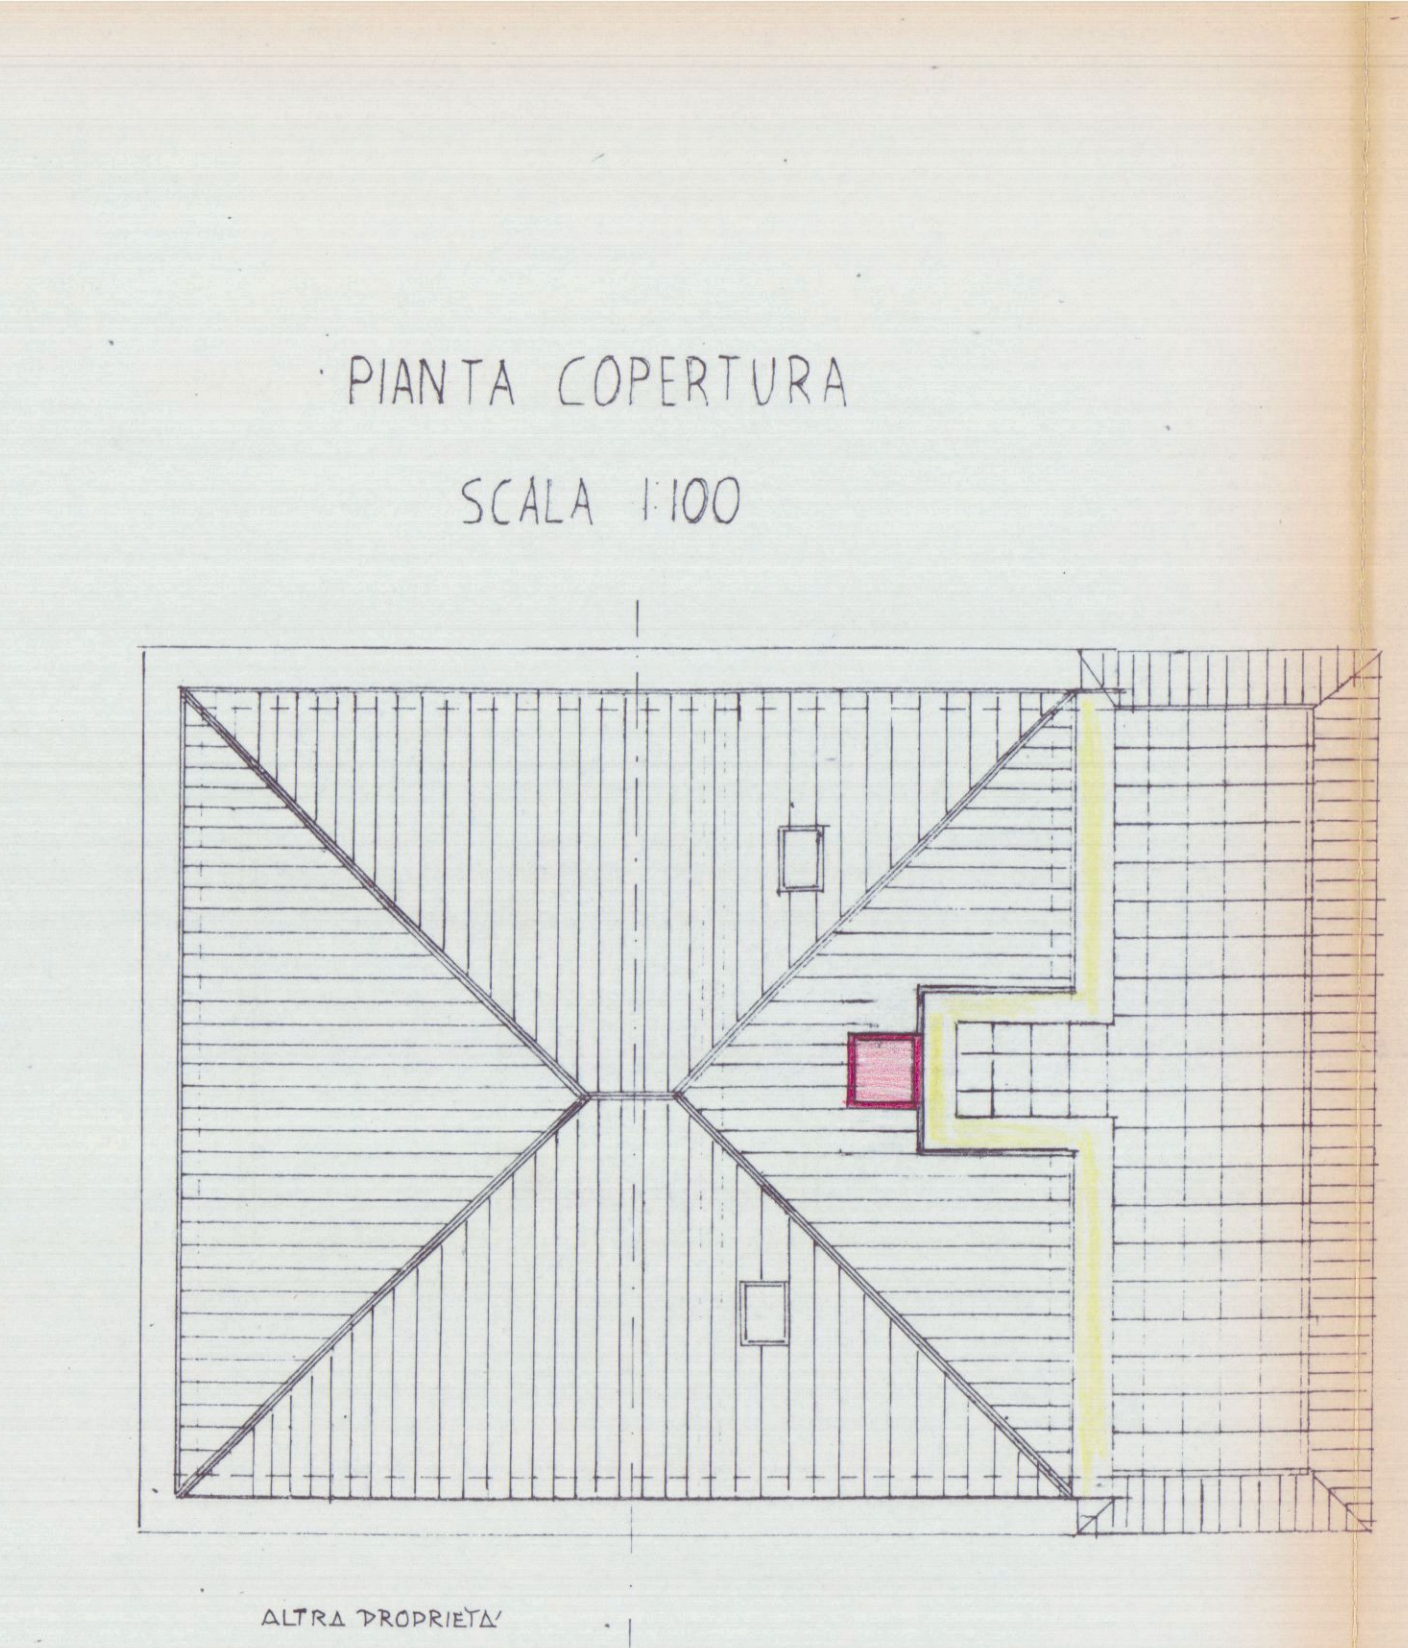


PIANTA COPERTURA
SCALA 1:100

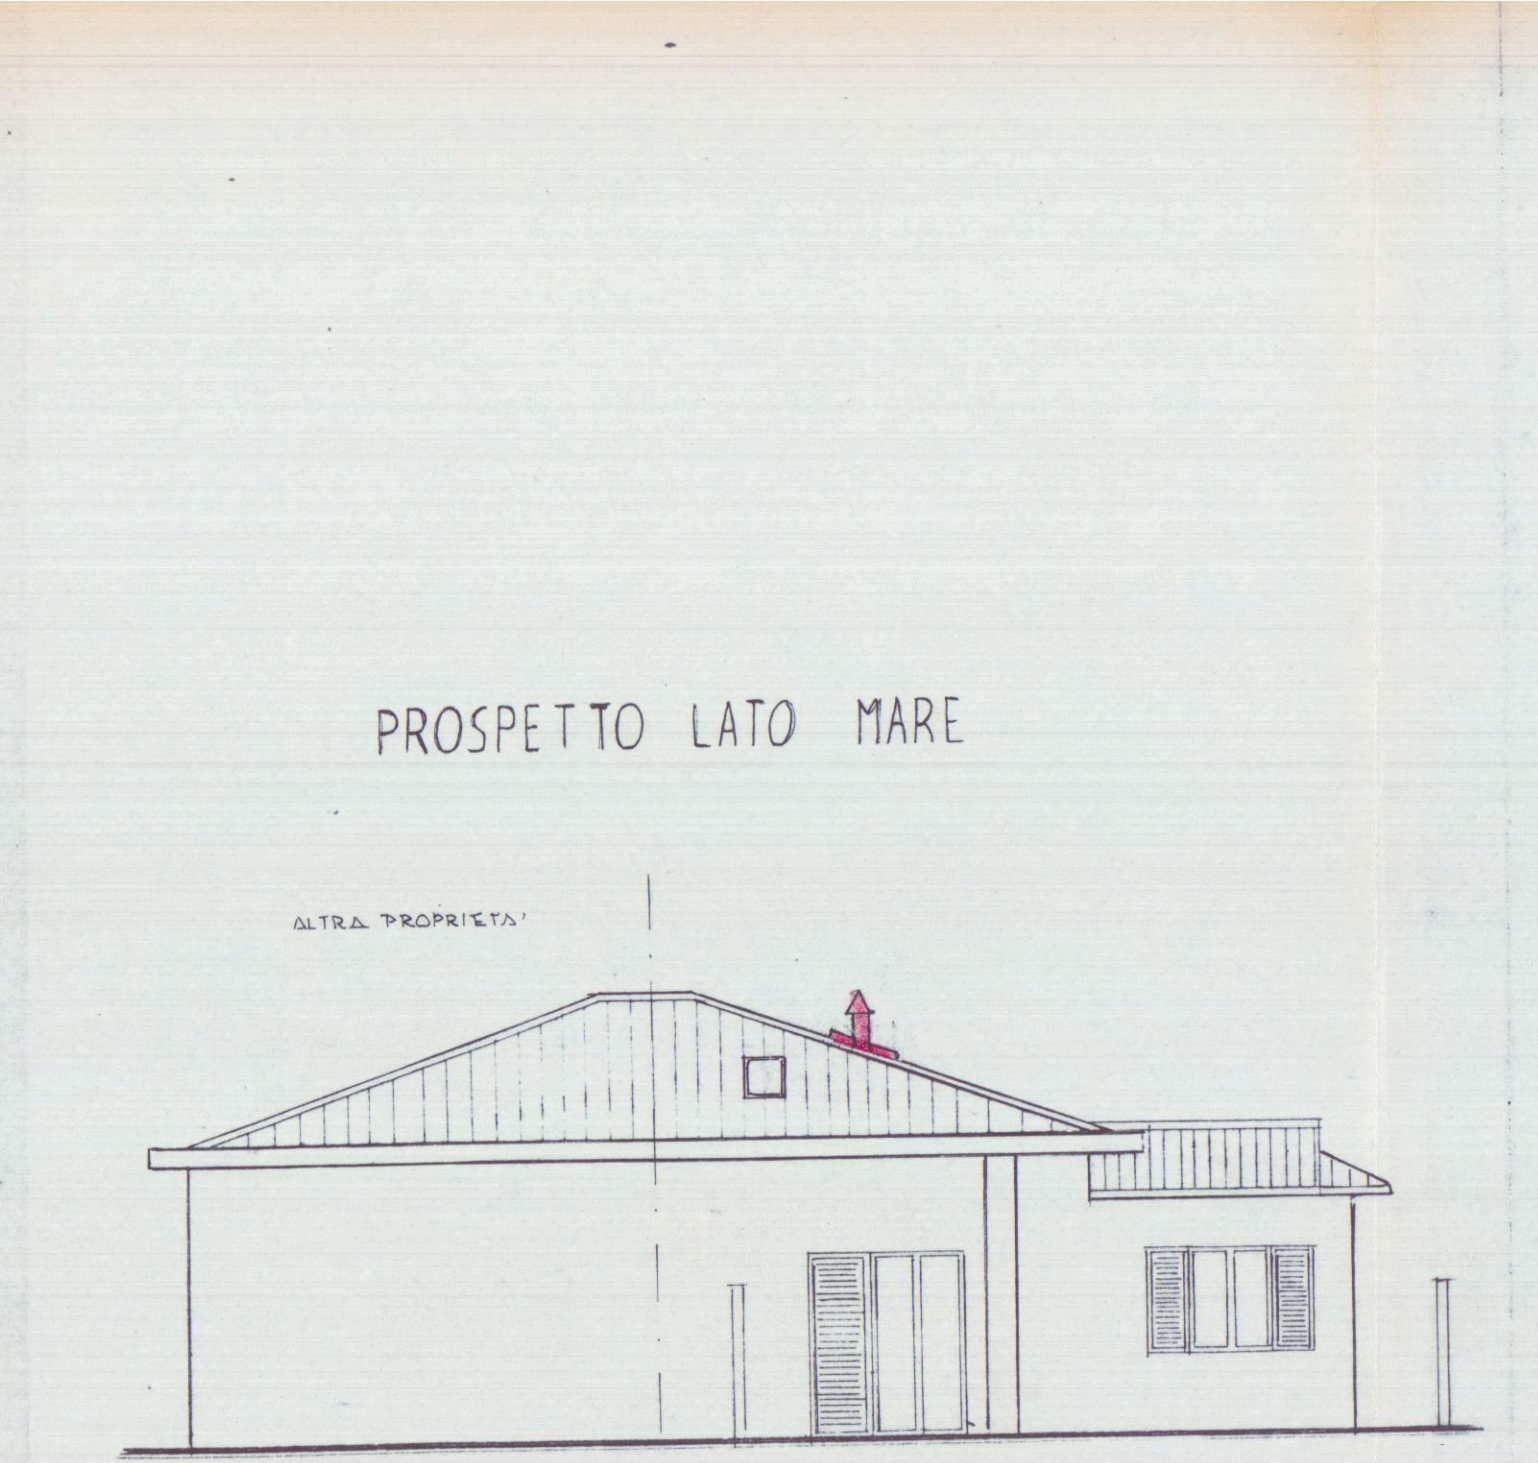

PROSPETTO LATO MARE



PROSPETTO LATO MONTE

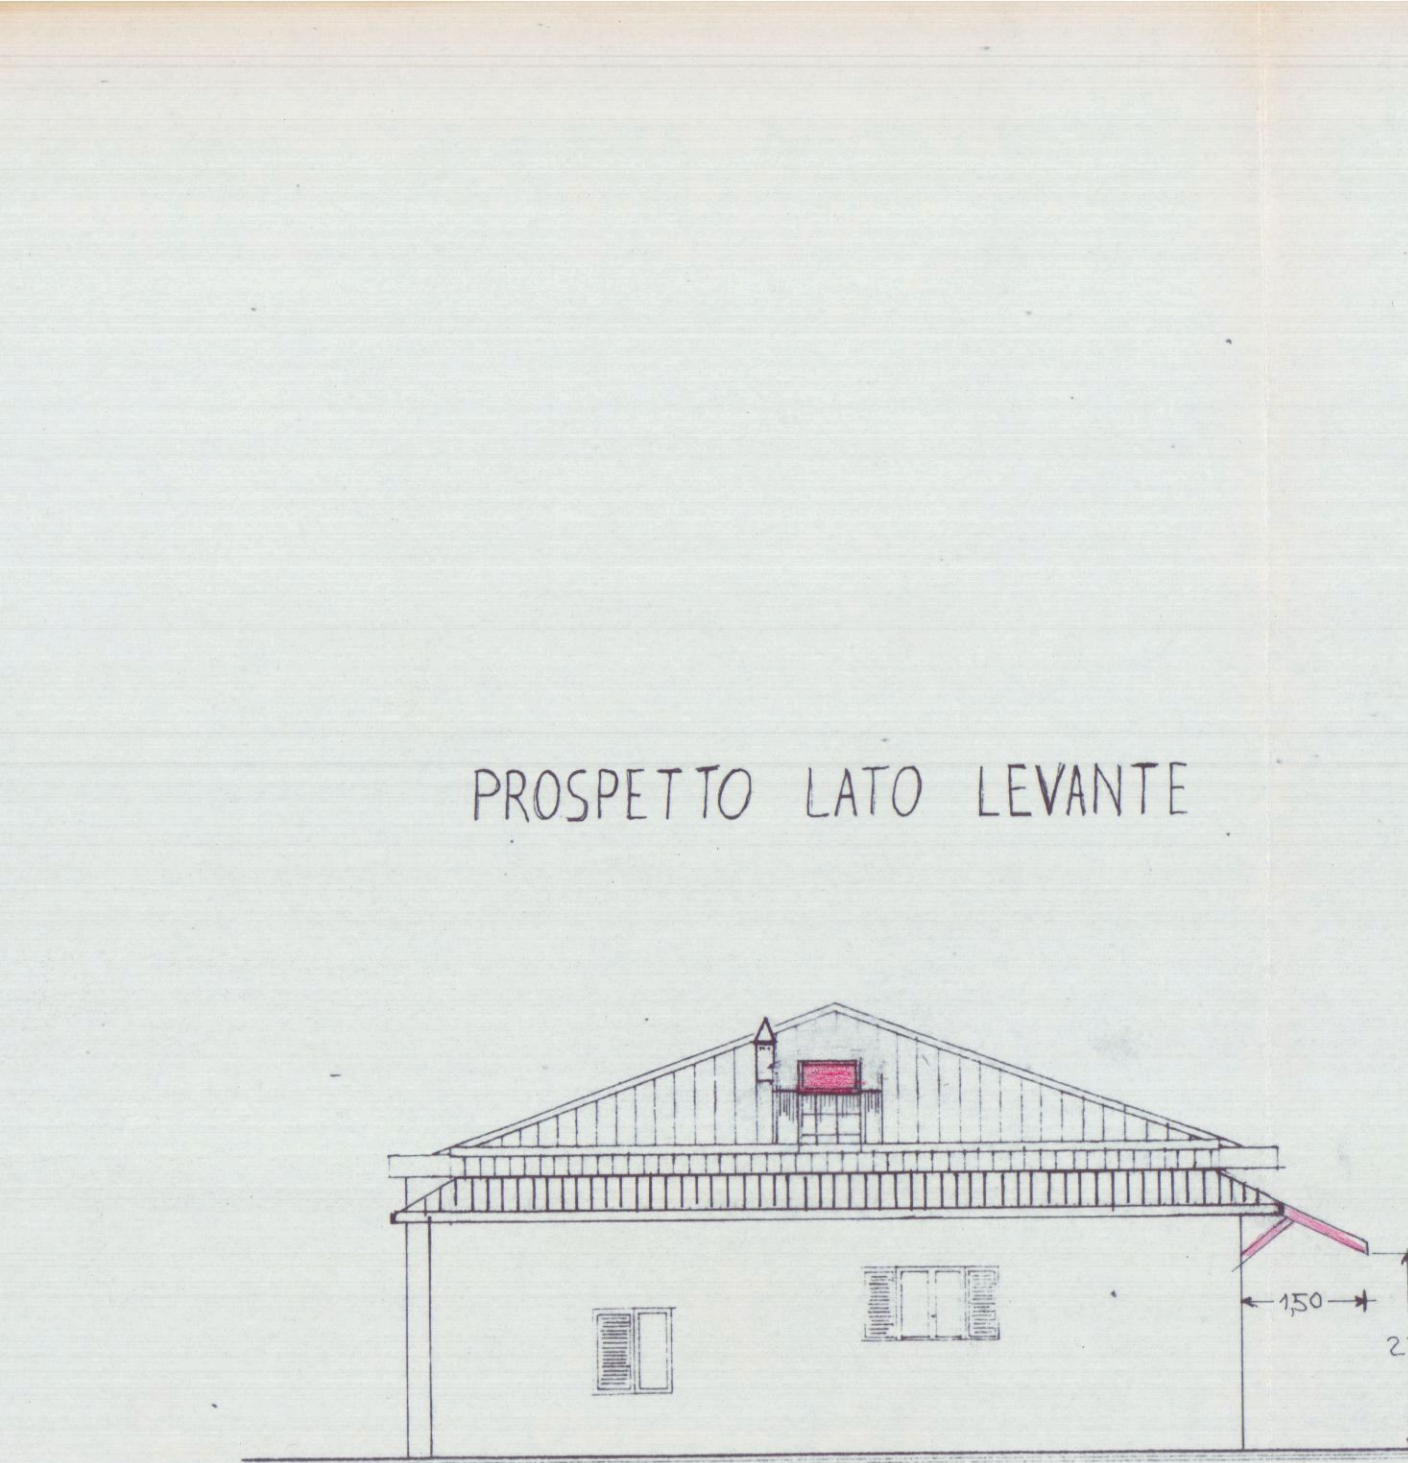

PROSPETTO LATO LEVANTE