


Immobile oggetto di condono edilizio ubicato in viale delle
Pinete nel capoluogo di Carrara

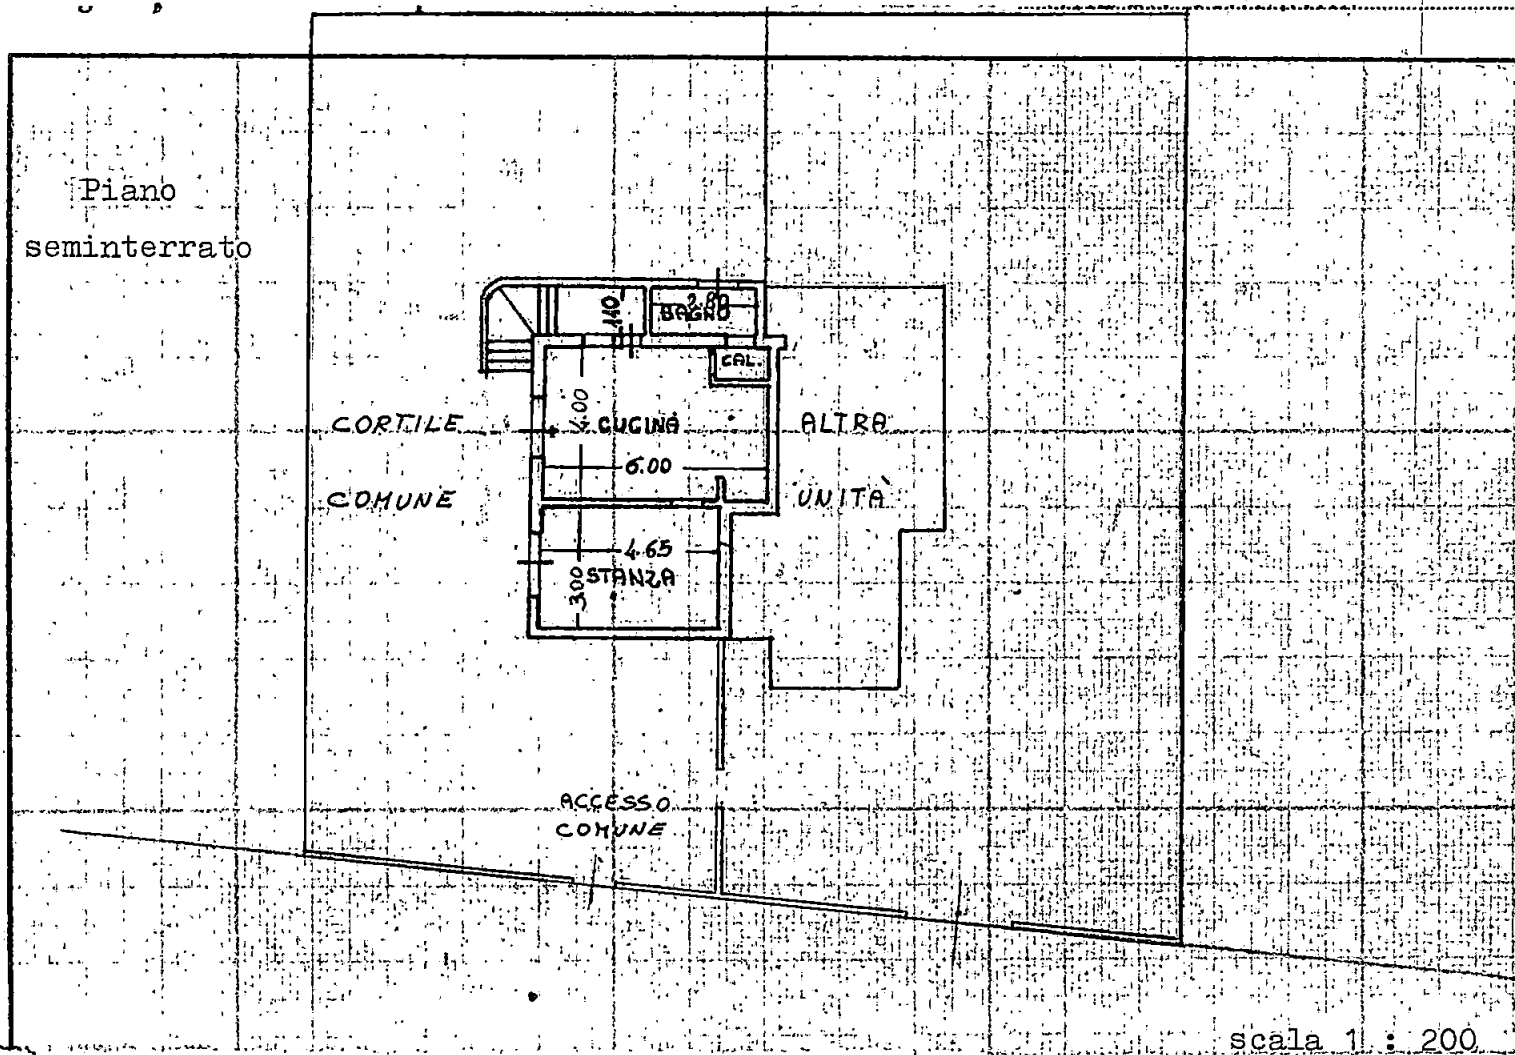

Superficie condonata pari a:

$$4.65 \times 3.00 = 13.95$$

$$6.00 \times 4.00 = 24.00$$

$$2.80 \times 1.10 = 3.05$$

$$41.00$$

si precisa che l'altezza nei locali è di ml 2.20-





NUOVO CATASTO EDILIZIO URBANO

Lire
200


(R. DECRETO LEGGE 13 APRILE 1939 N. 579)

Planimetria dell'immobile situato nel Comune di CARRARA

Viale delle PineTe

Ditta PASQUALI UGO m. 27-06-44 - ALZINI PAOLA m. 24-11-47

Allegata alla dichiarazione presentata all'Ufficio Tecnico Erariale di MASSA-CARRARA

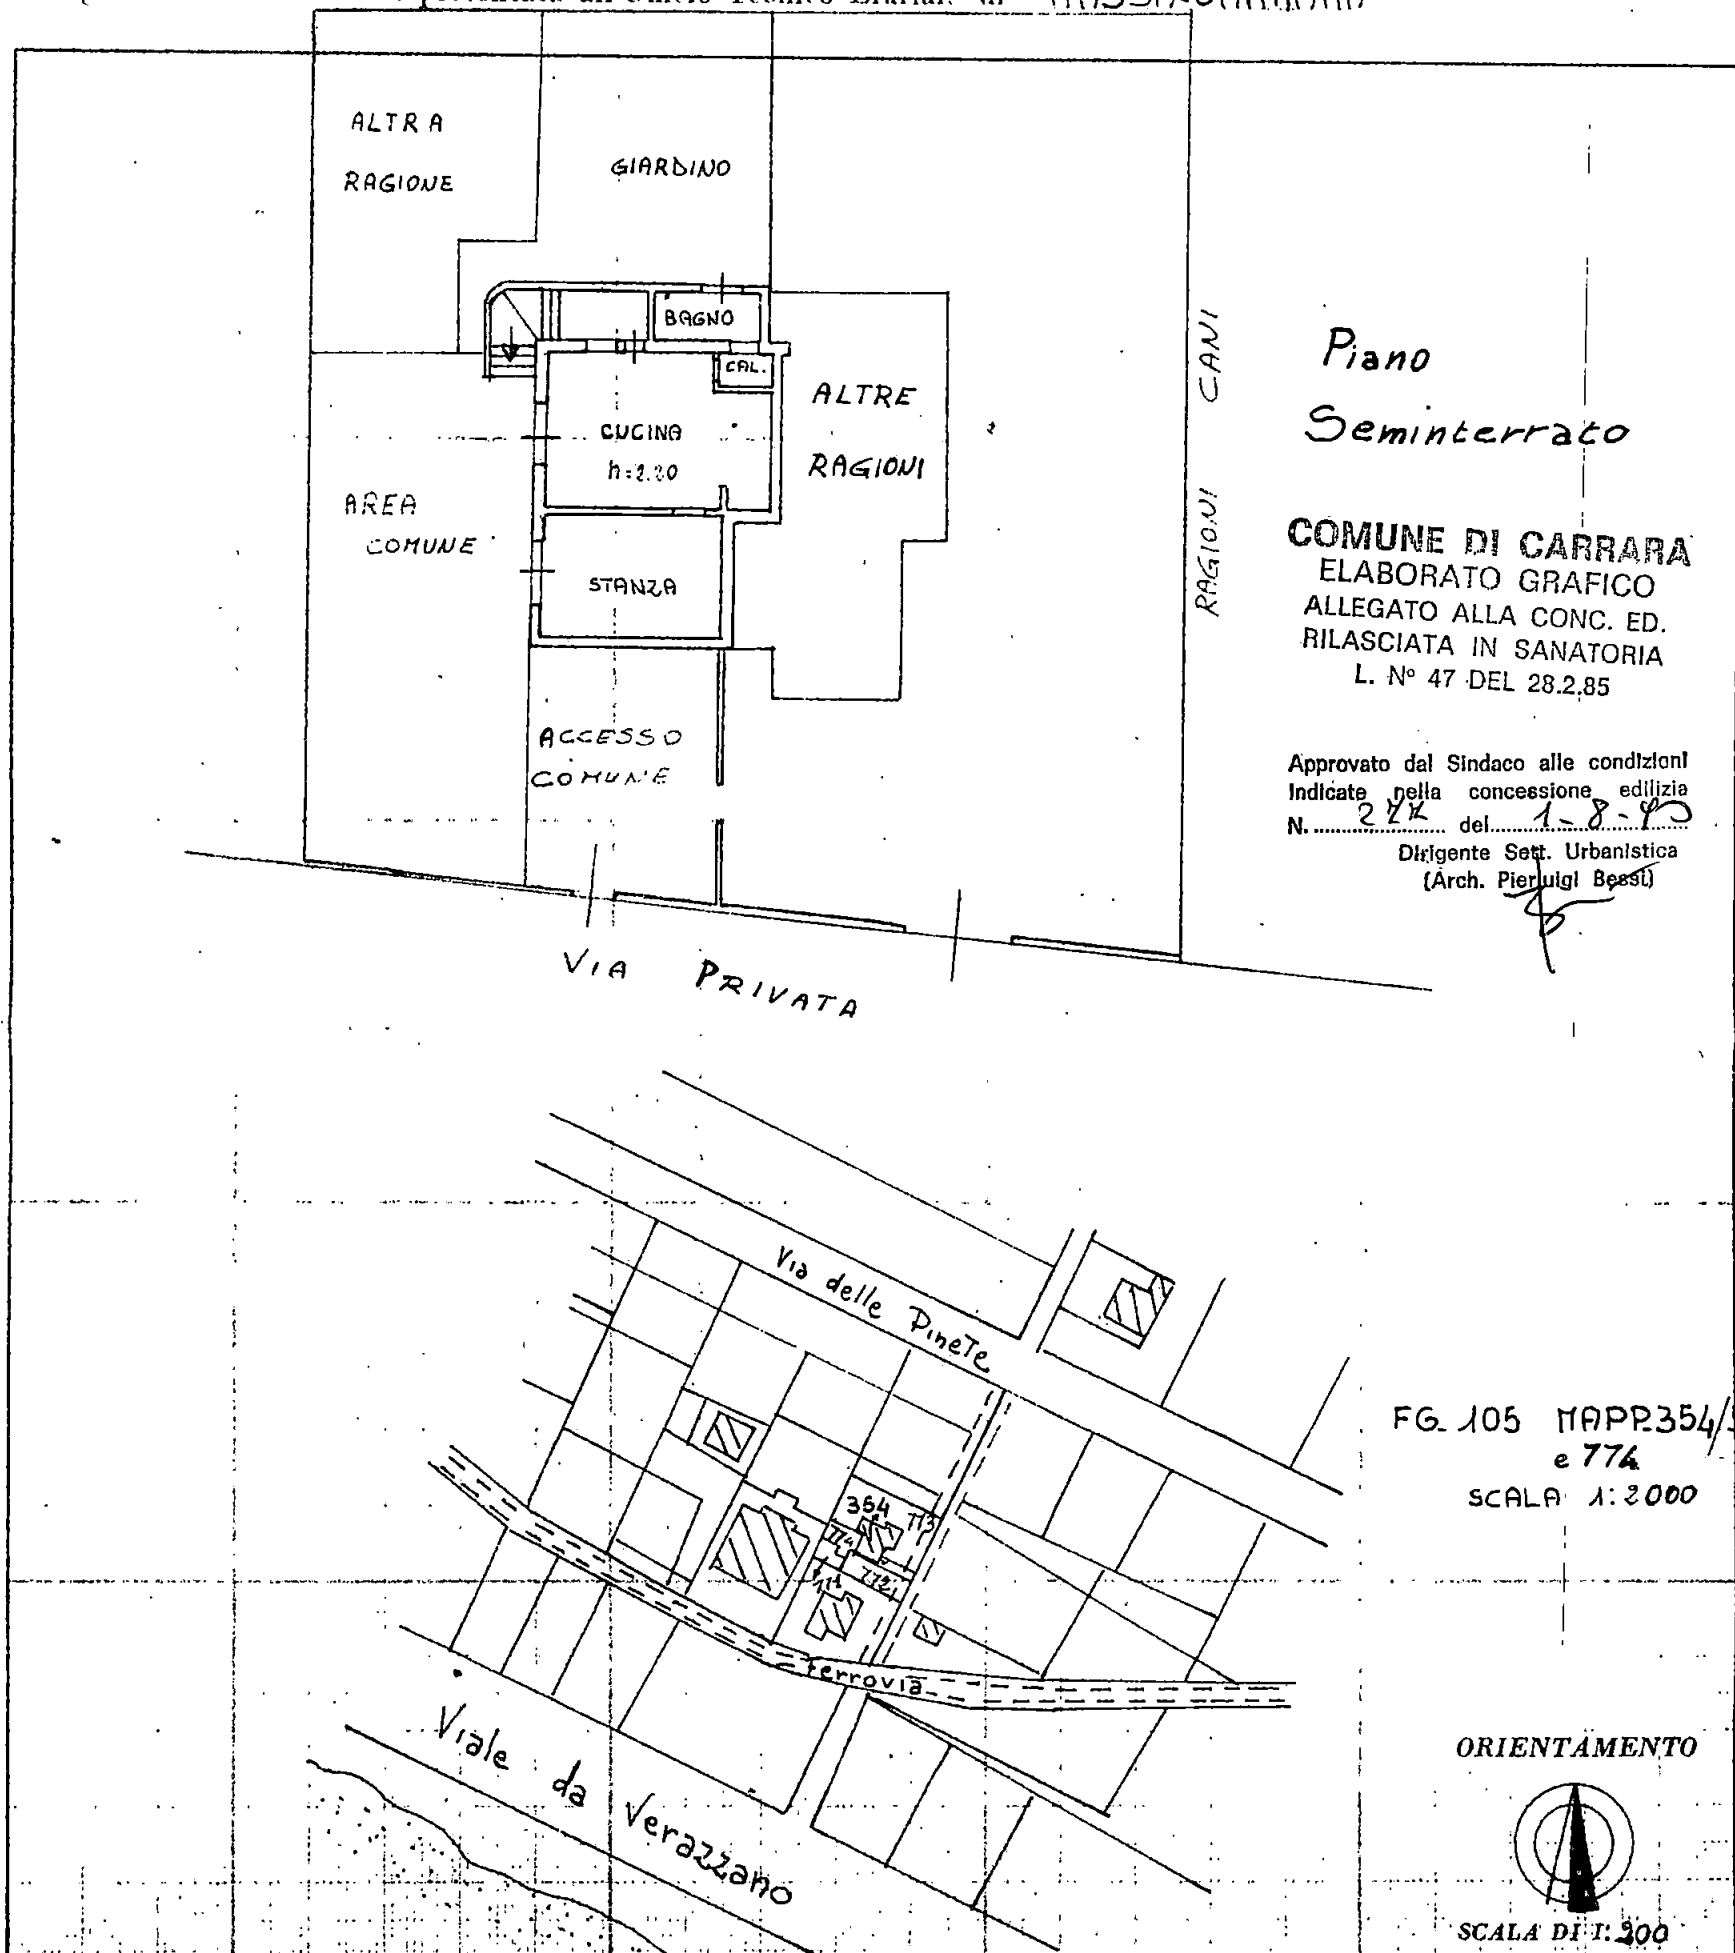

SPAZIO RISERVATO PER LE ANNOTAZIONI D'UFFICIO

DATA
PROT. N°

Compilata dal Geom. Giovanni Negrisoni
(Titolo, nome e cognome del tecnico)

Iscritto all'Albo dei Geometri
della Provincia di Mantova

DATA 31 DIC. 1938

