
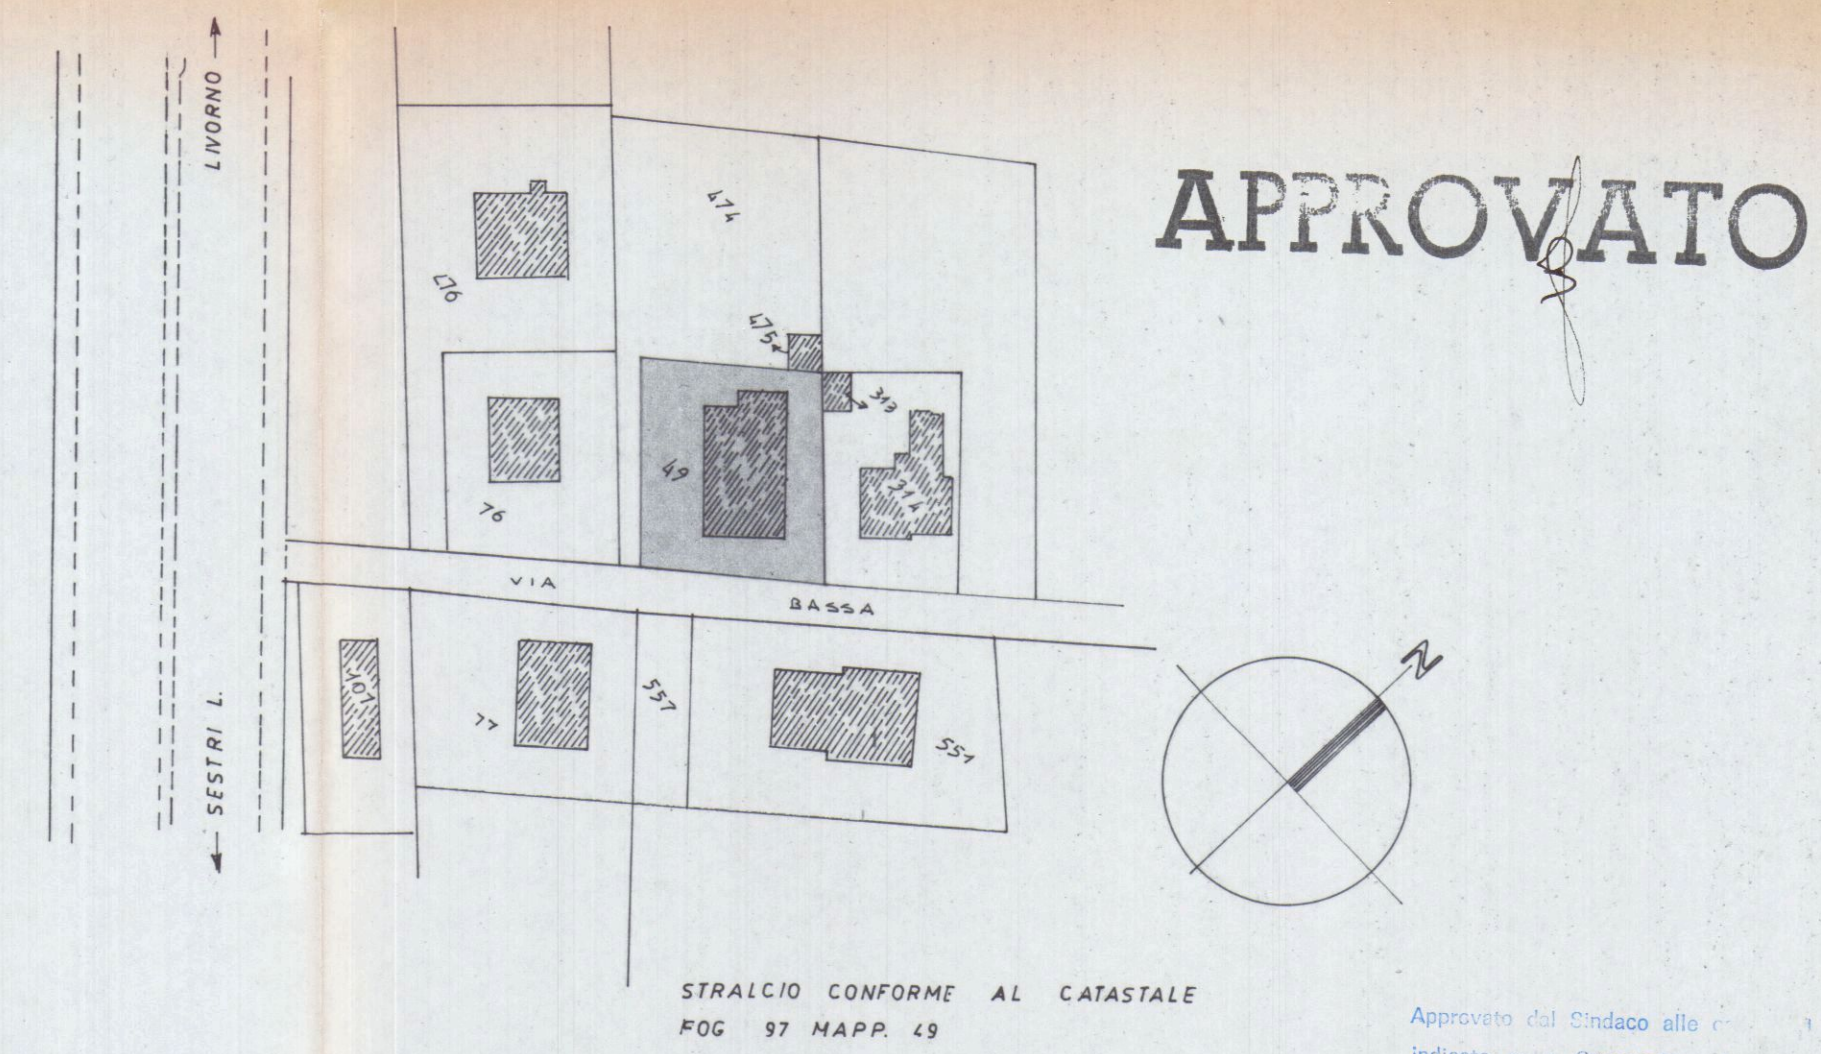
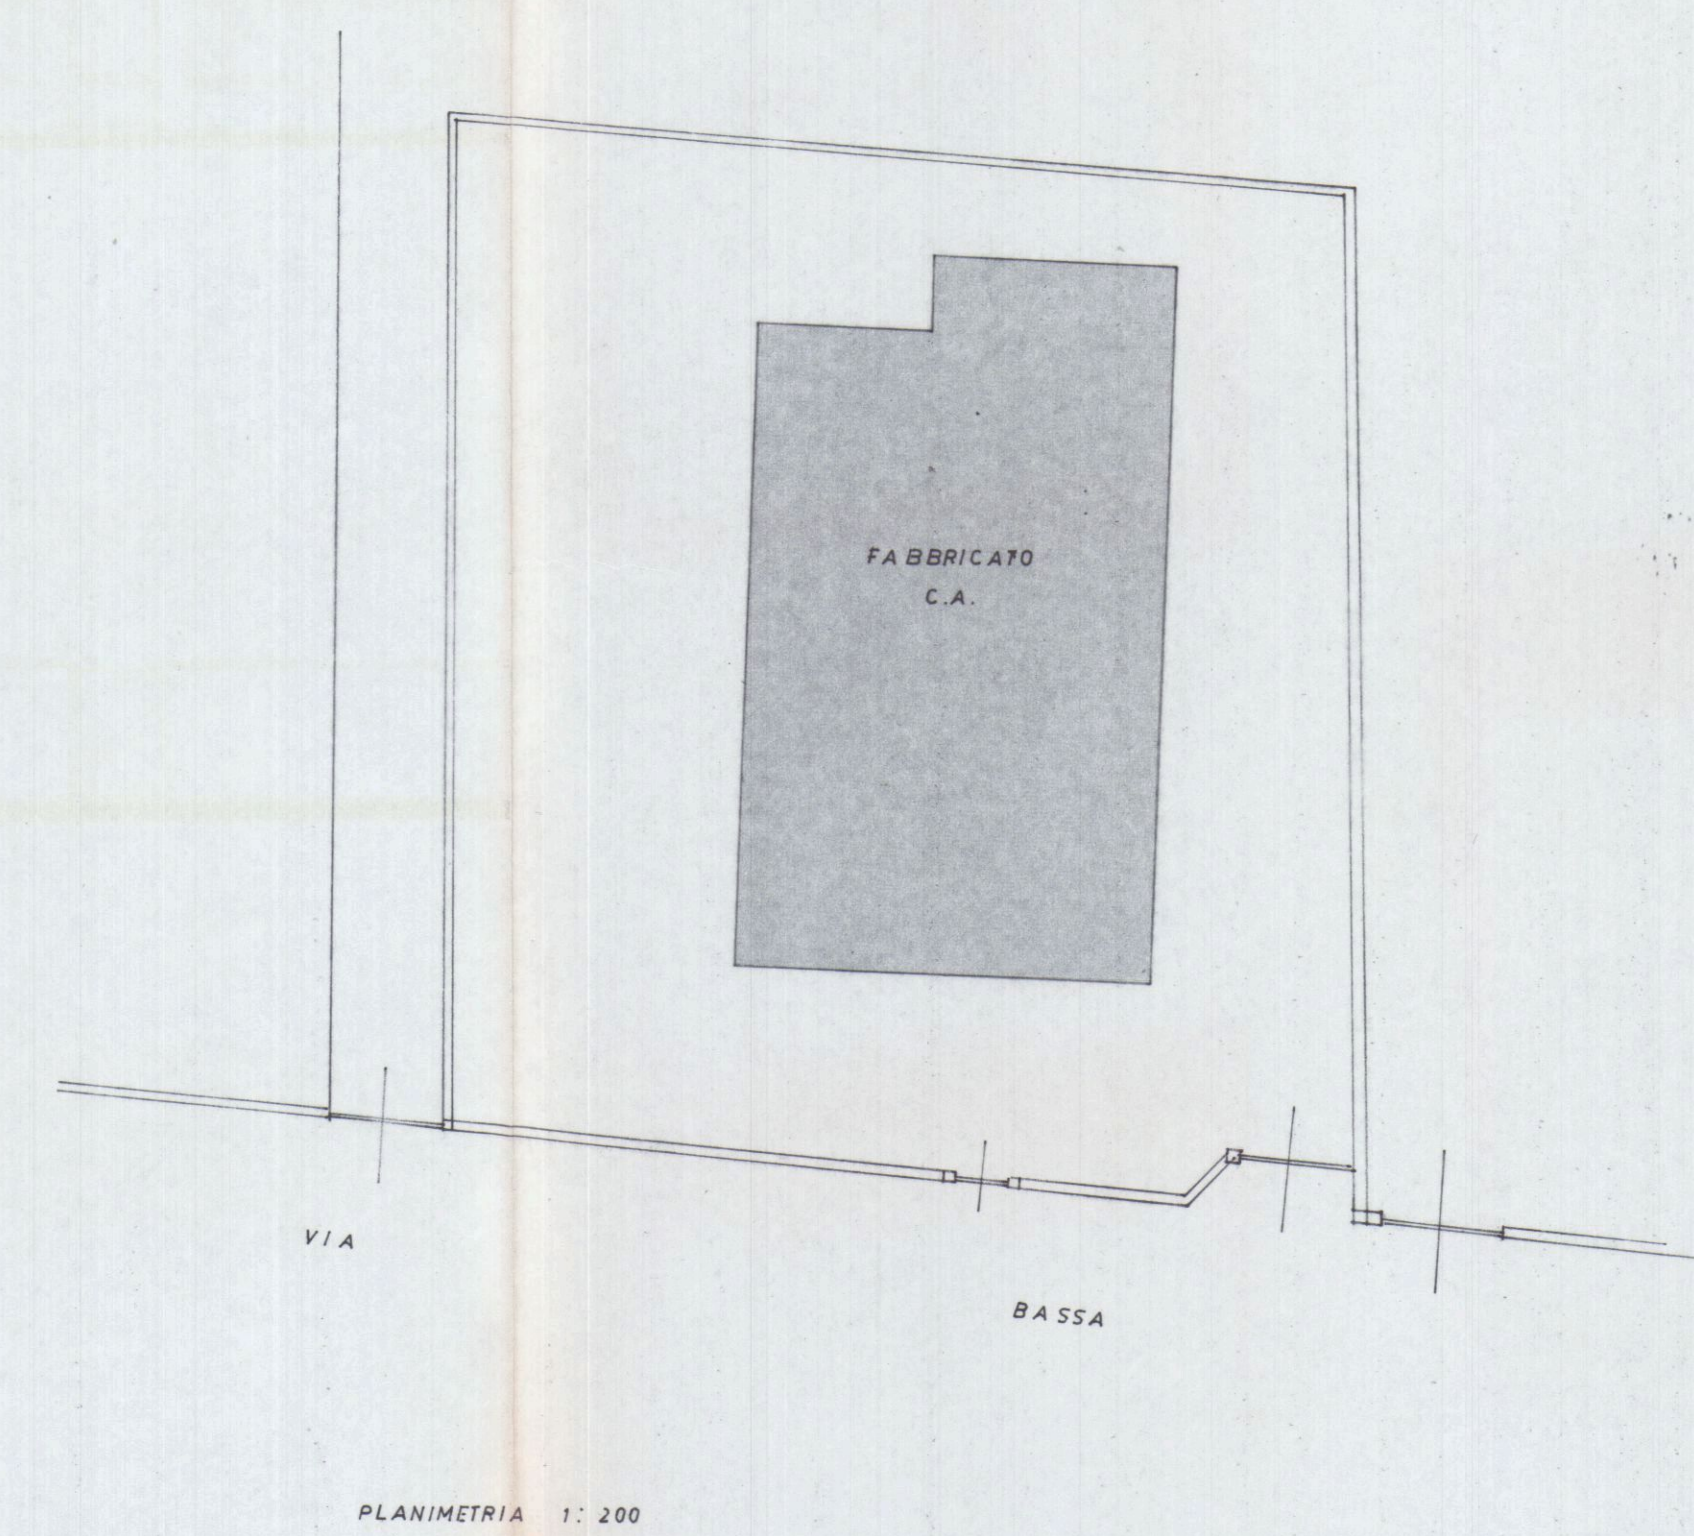
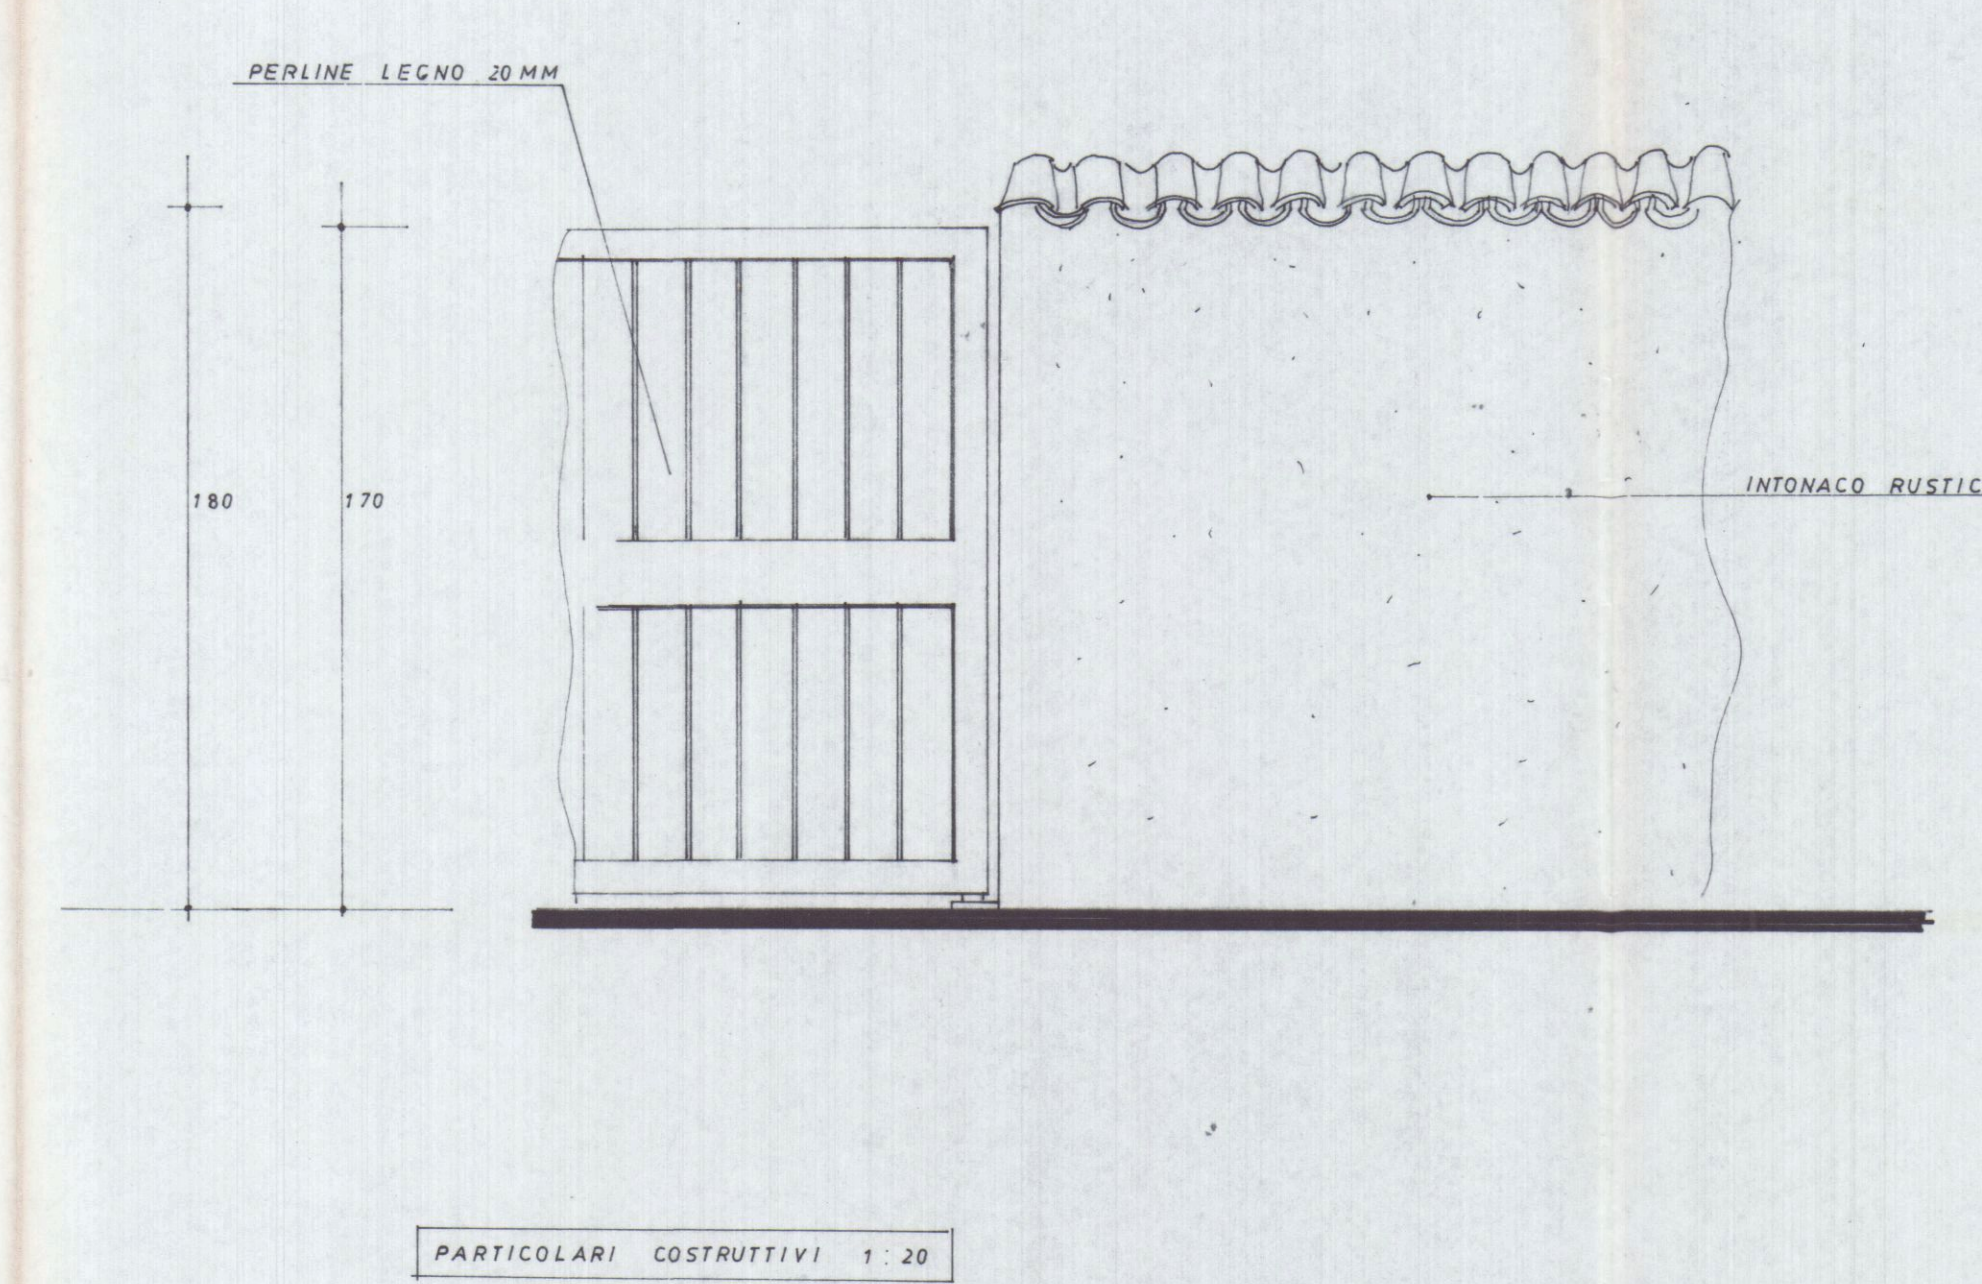
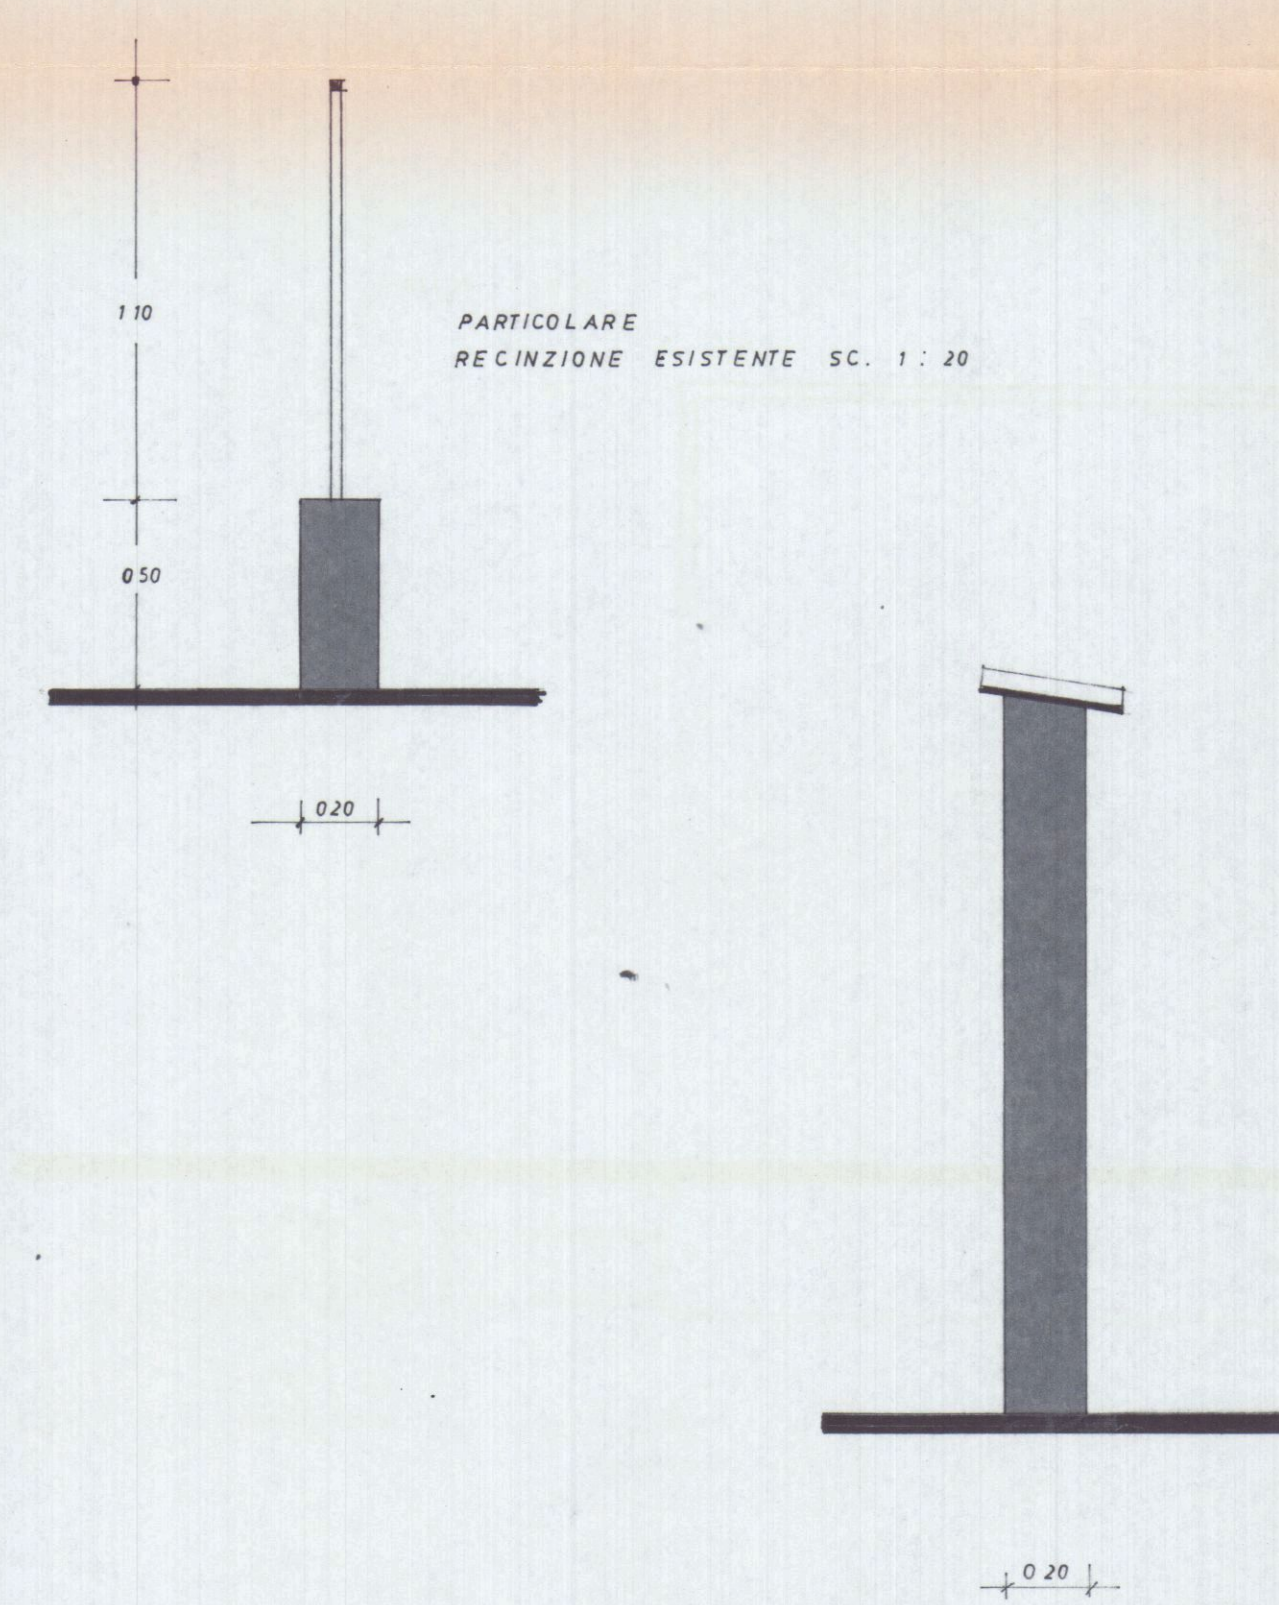


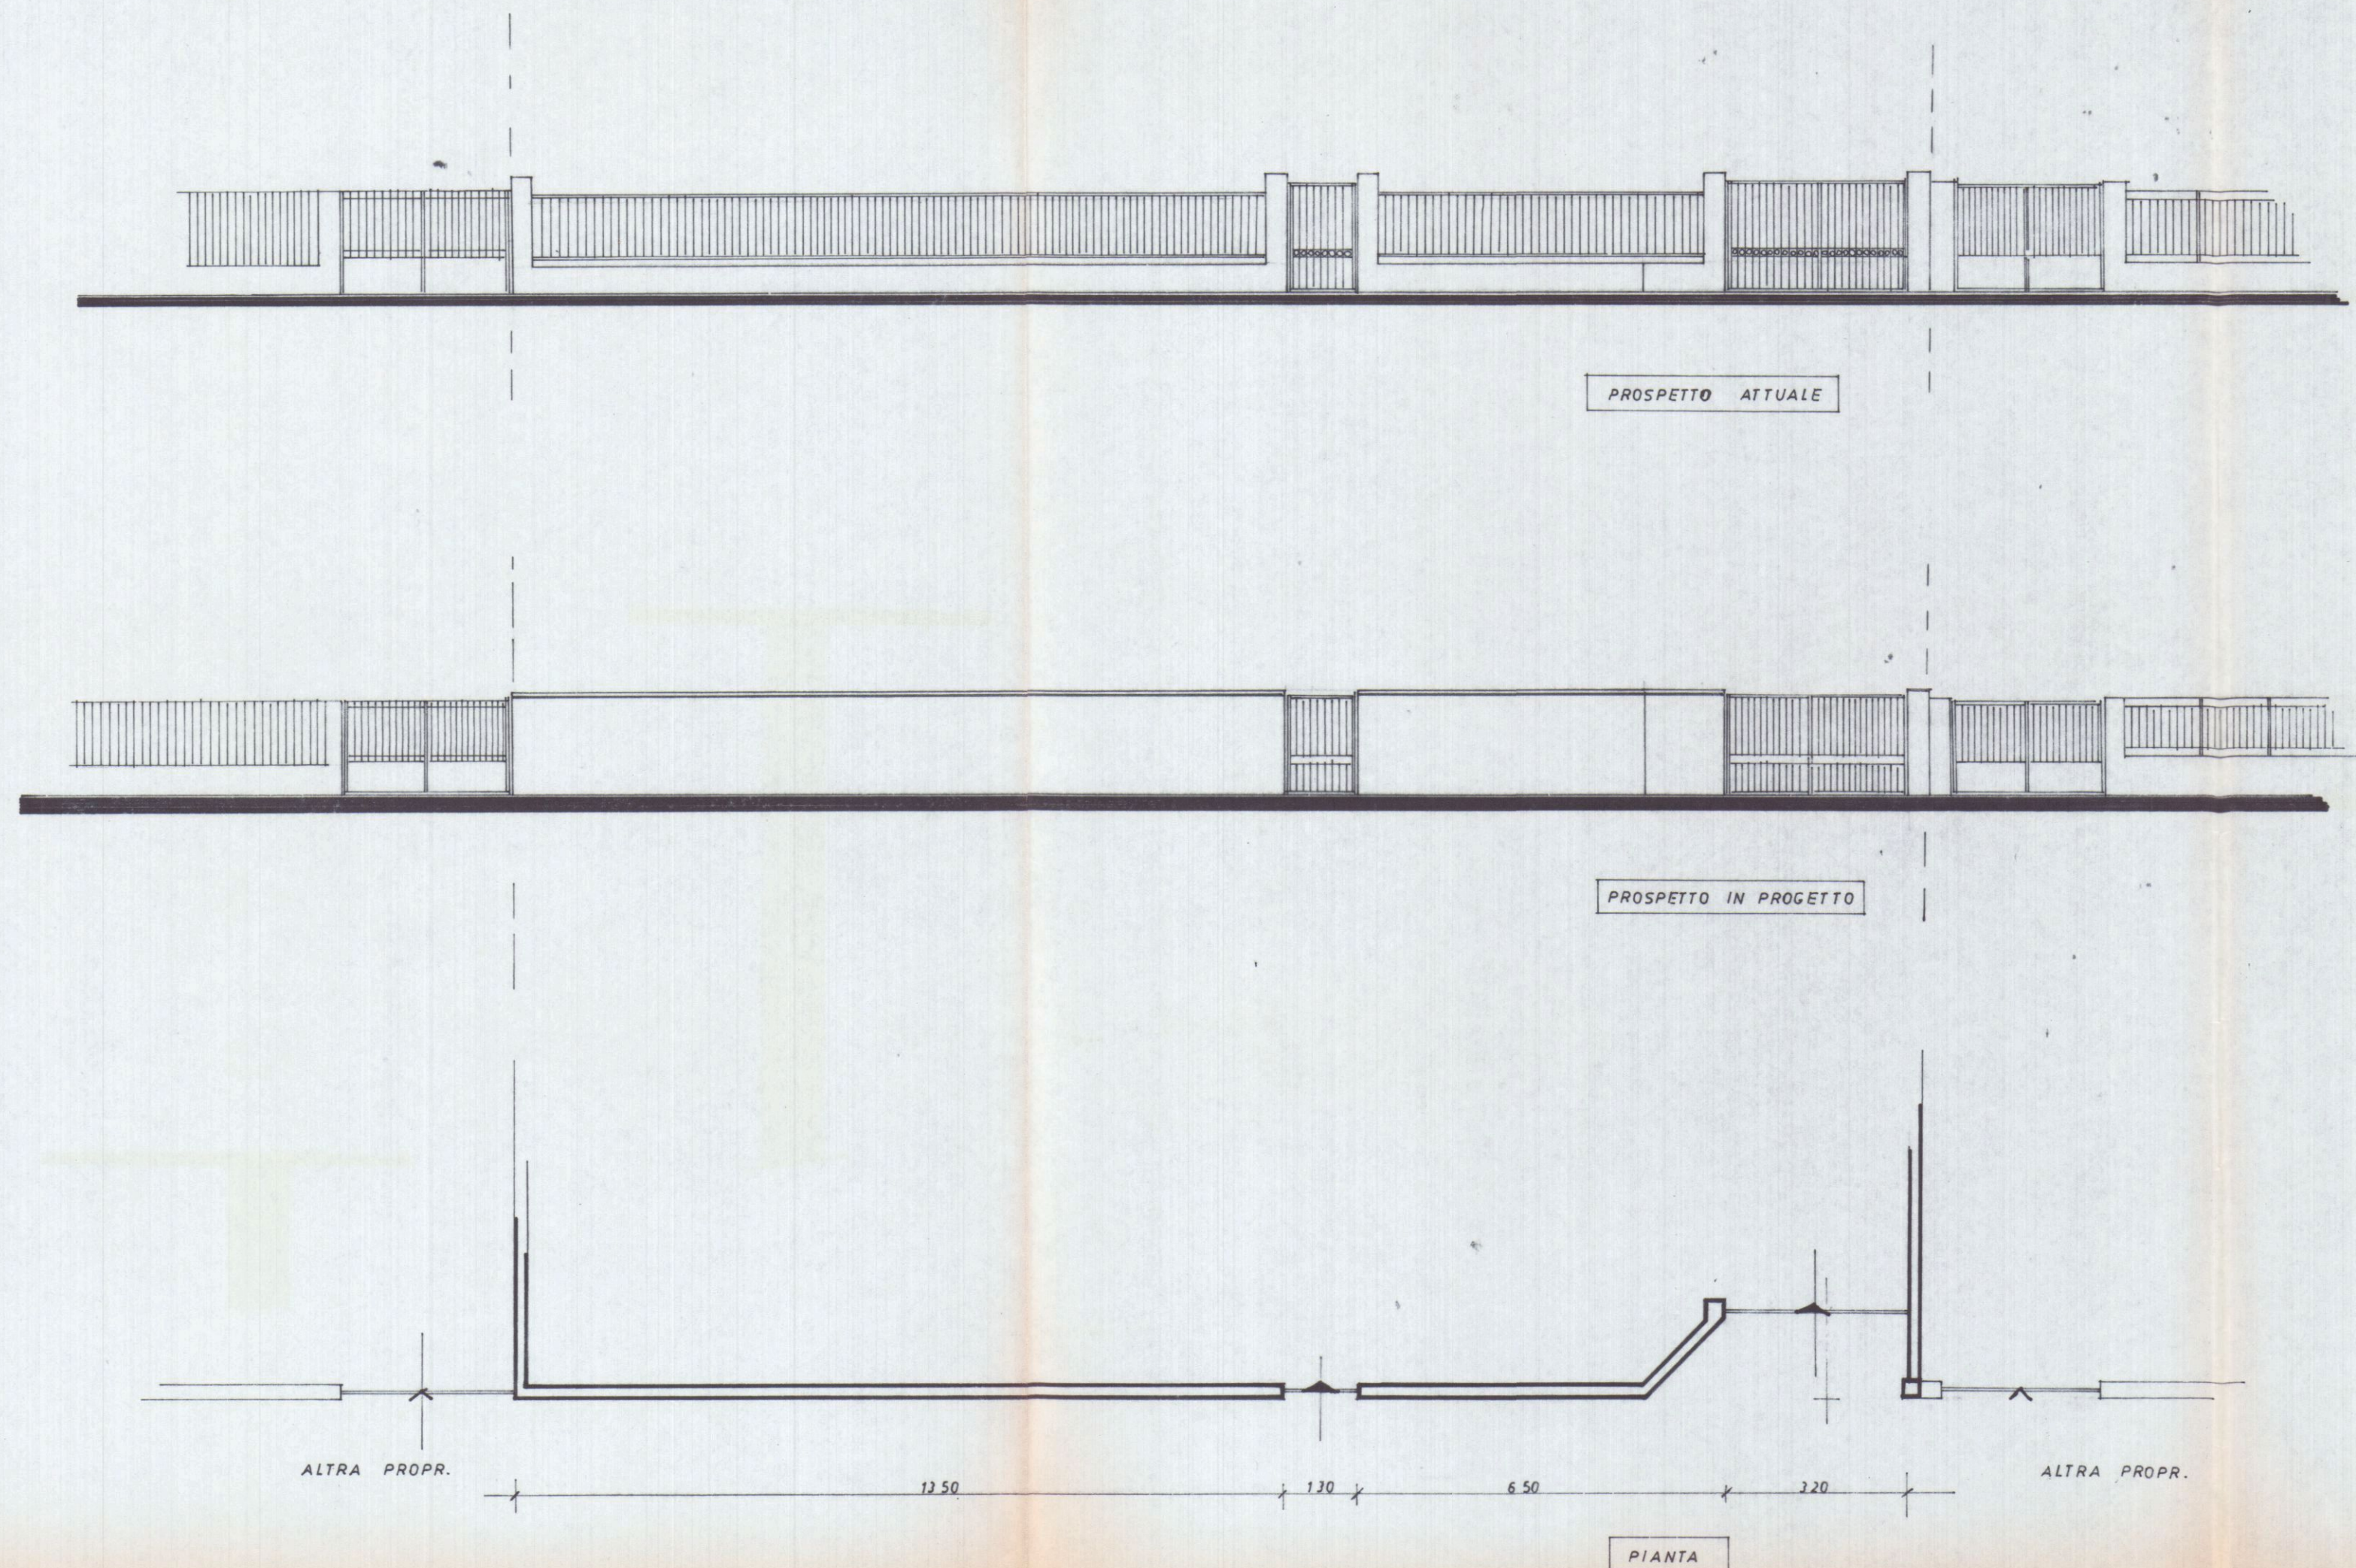

Approvato dal Sindaco alle
indagini della Concessione
N. 140 del 22 MAG. 1991
ARCH. PIER LUIGI BESSI

19 APR. 1991

 GIANFRANCHI & MARTELLI Associati 54036 Marina di Carrara - Via Venezia, 1 bis Tel. 0585/432867 - fax 0585/432867 - P.Iva 00474950458		
COMMITENTE SIG NATUCCI GIULIO		RIF.
OGGETTO PROGETTO DI RECINZIONE		DATA MARZO 1991
LOCALITA' MARINA VIA BASSA		ESTREMI CATASTALI FOG 97 MAPP. 49
DETT.	SCALA	