
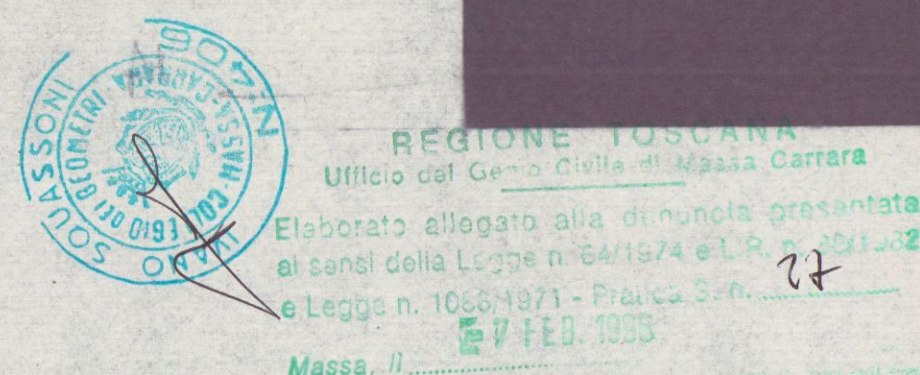


SVILUPPO SCALA 1: 500


COPERTURA

|   |   |
|---|---|
|  Studio<br>Tecnico<br>Professionale |   |
| Geometra - Ivano SQUASSONI -<br>Tel. 0585 - 632615 Via Fiorillo, 9/bis - 54036 - PARINA DI CARRARA -               |   |
| Tavola<br><b>2</b>                                                                                                 | Committente: S.G.<br><b>NESI ALFIO</b>                                                                                      |
| Dati Tecnici<br>PROSPETTI<br>SEZIONI                                                                               | Soluzione al Progetto<br>PER FABBRICATO DI CIVILE ABITAZIONE<br>SITO IN M. DI CARRARA VIA BASSAGNONE<br>varie: scale: 1:100 |


COPIA PER IL COMUNE

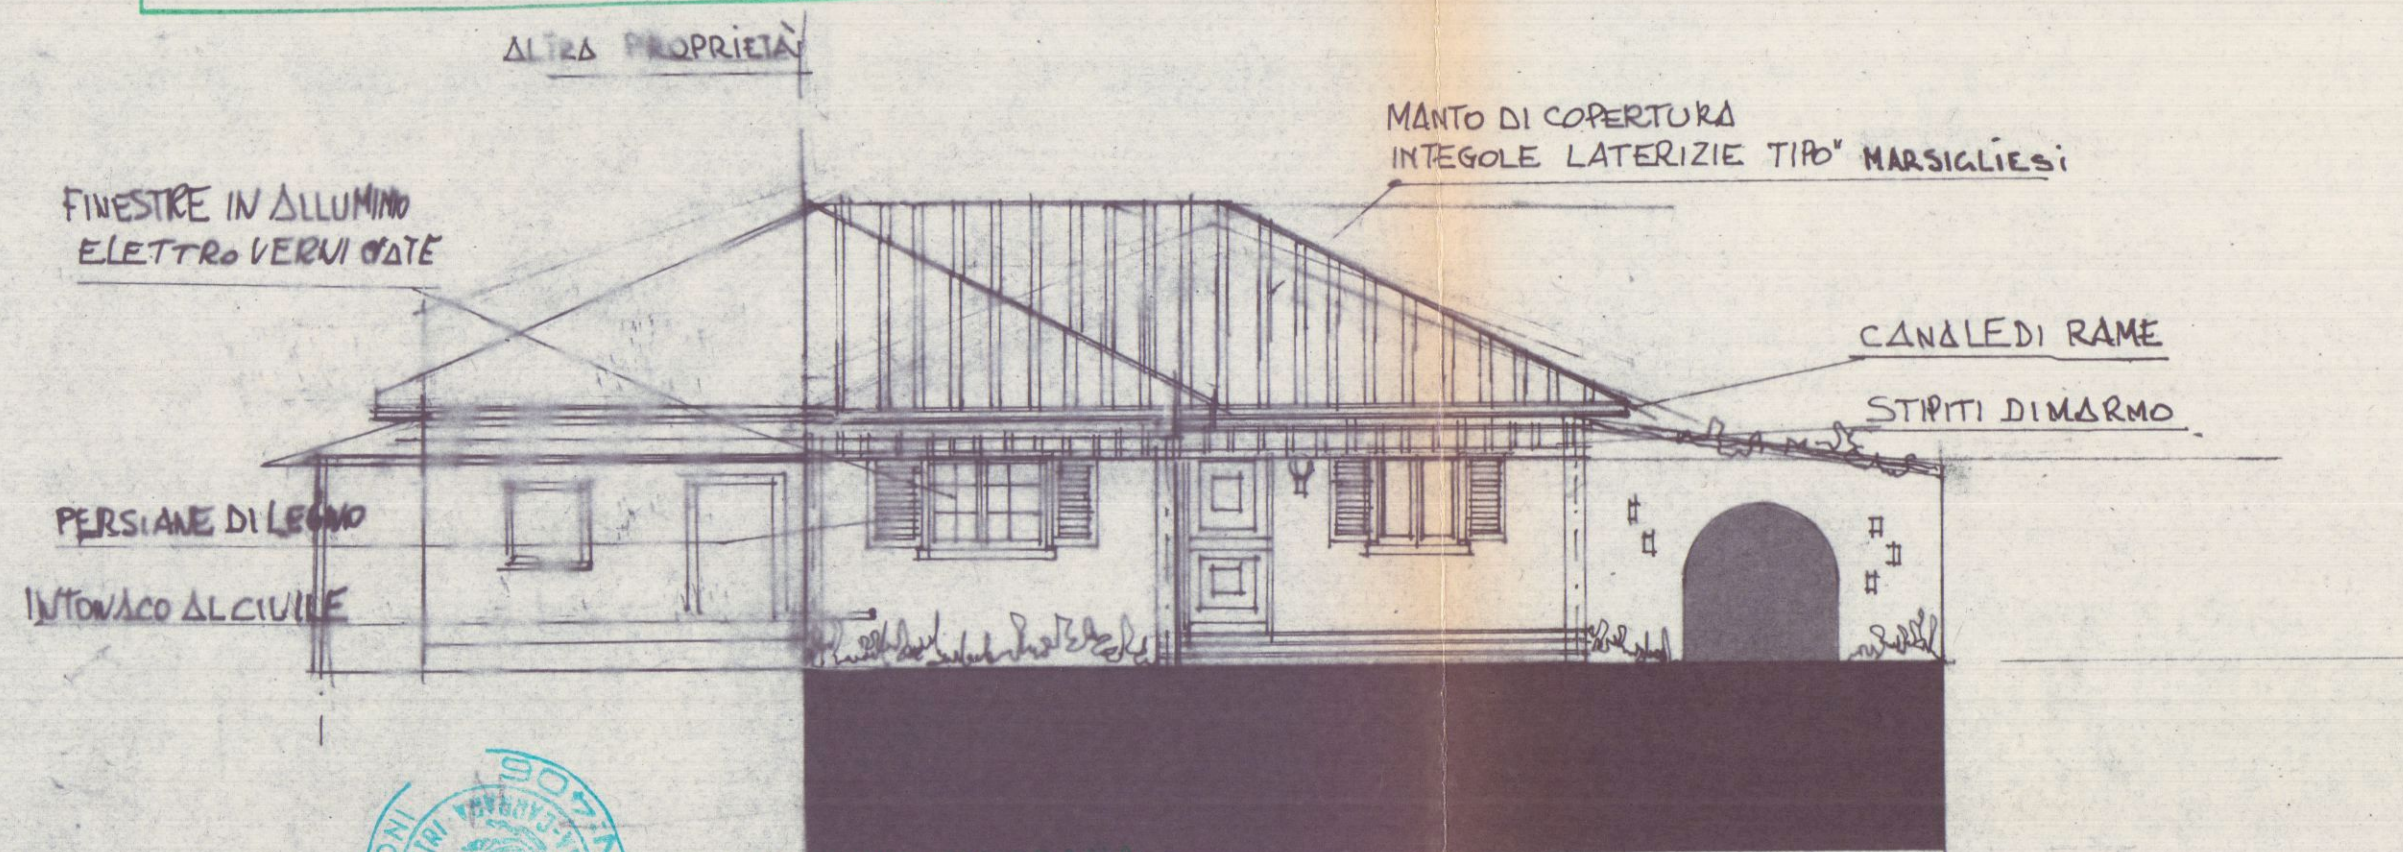


PROSPETTO NORD

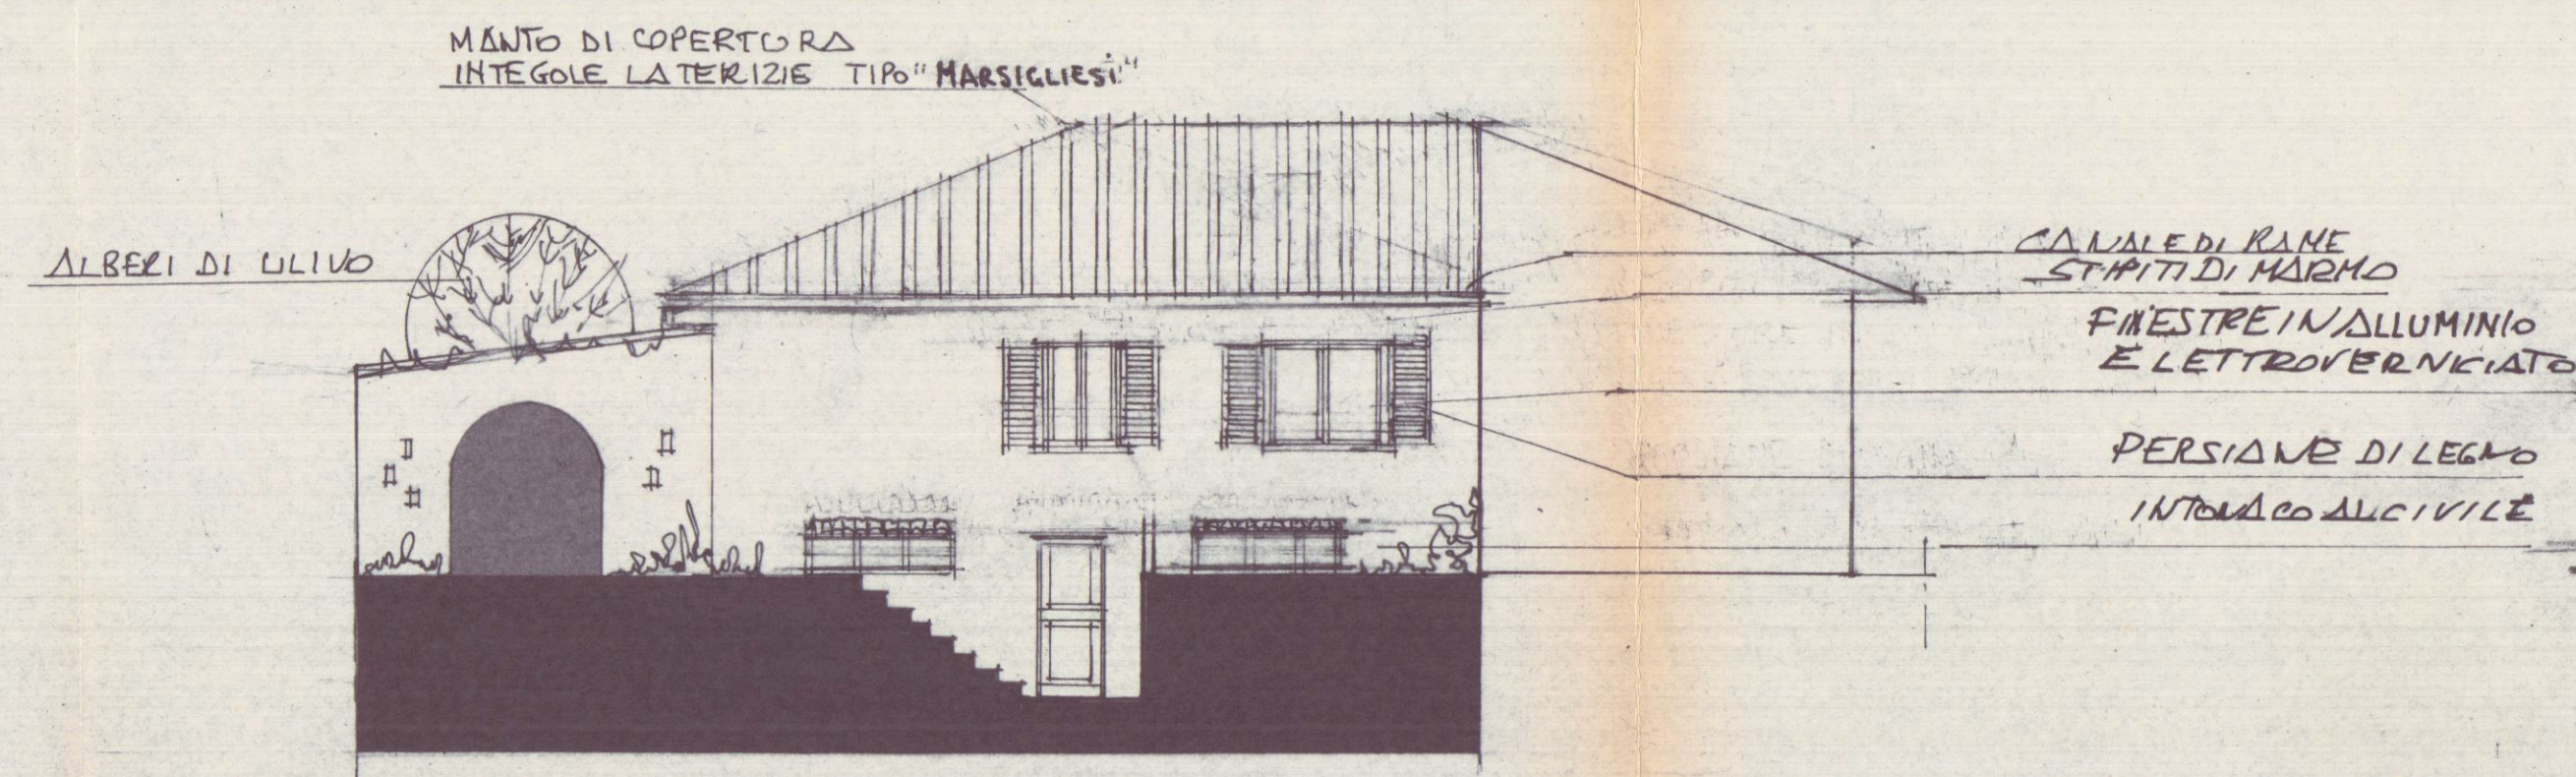


PROSPETTO SUD

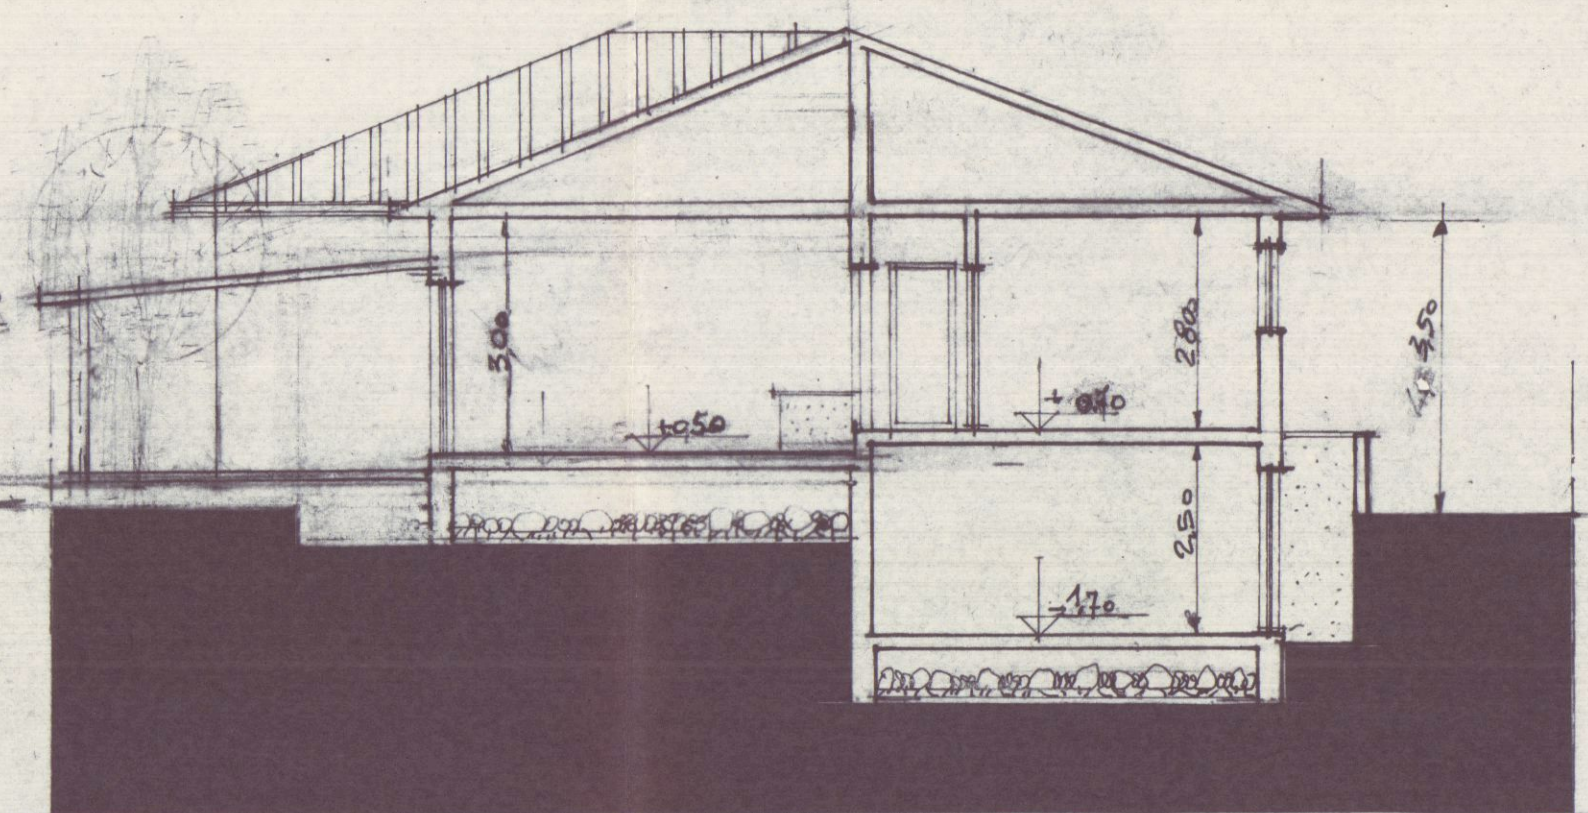

SEZIONE A-A

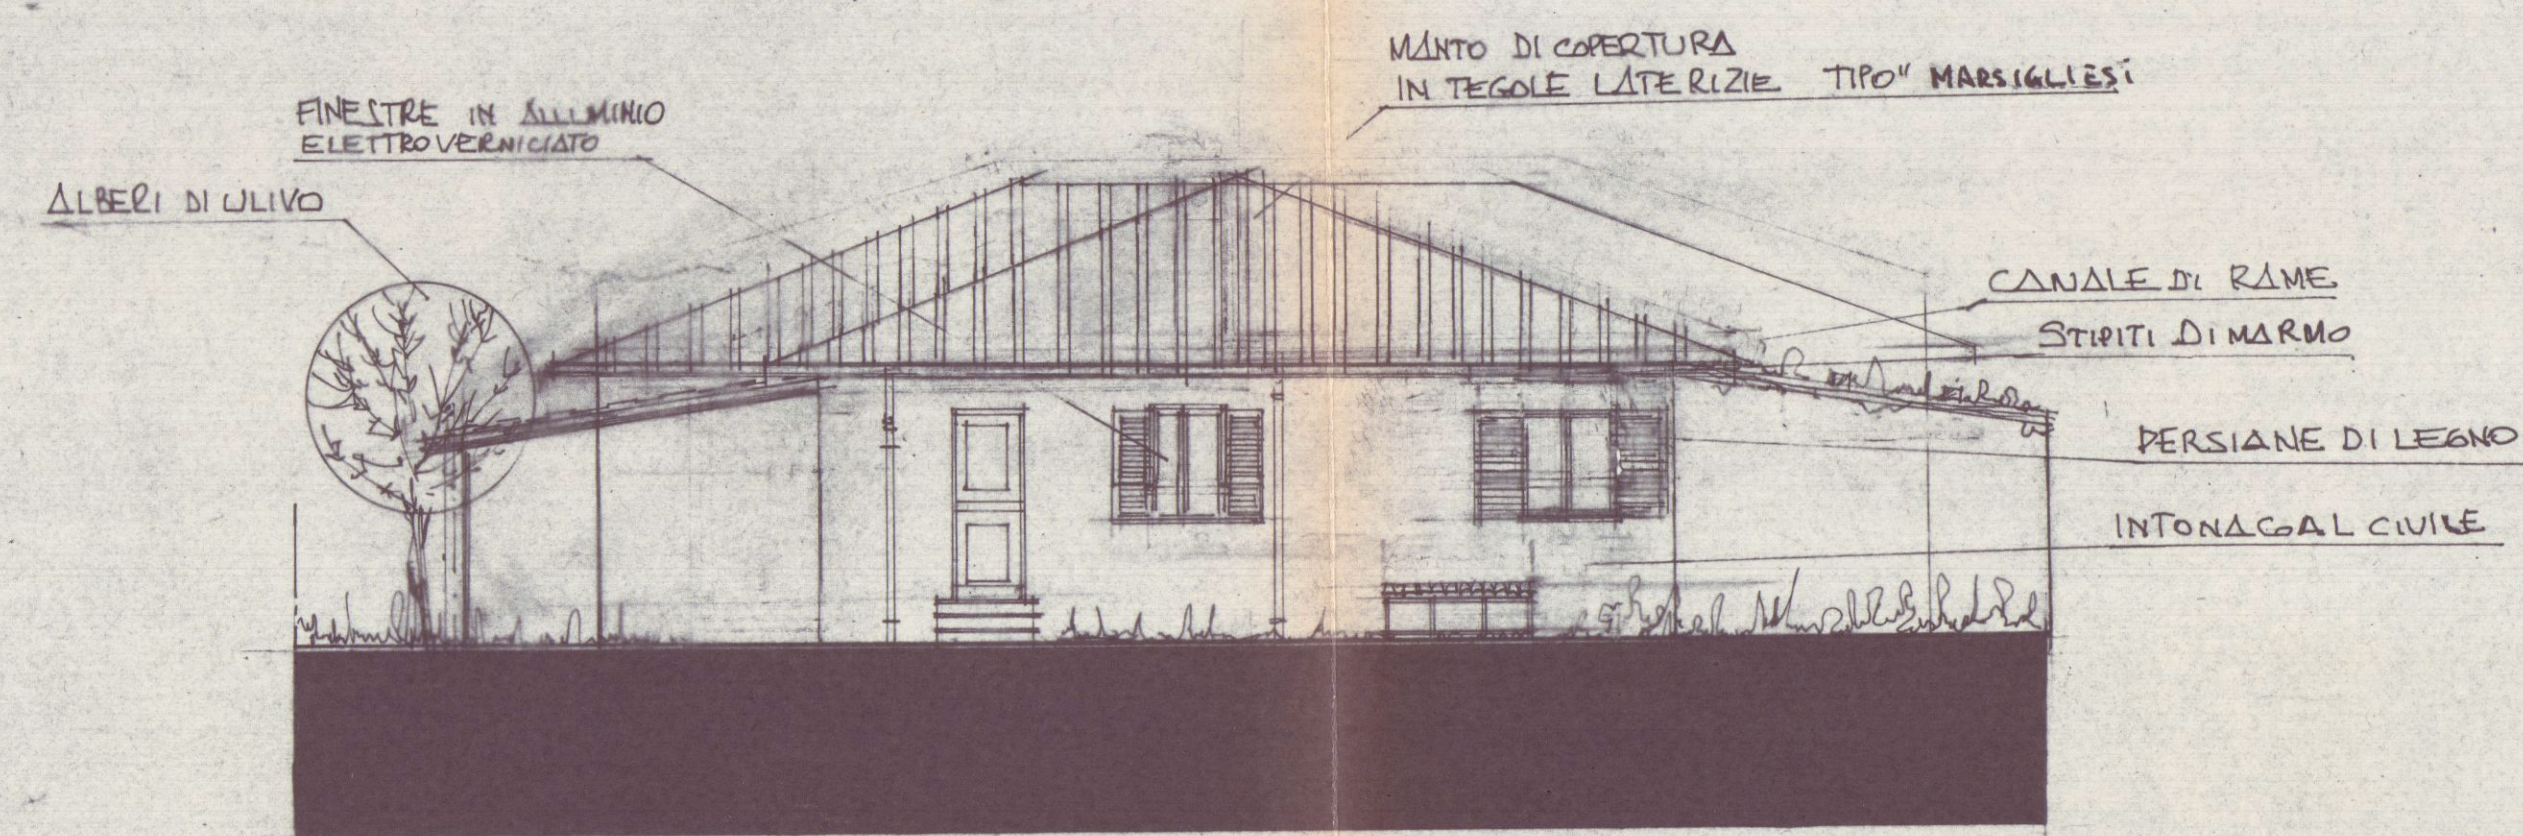

PROSPETTO OVEST

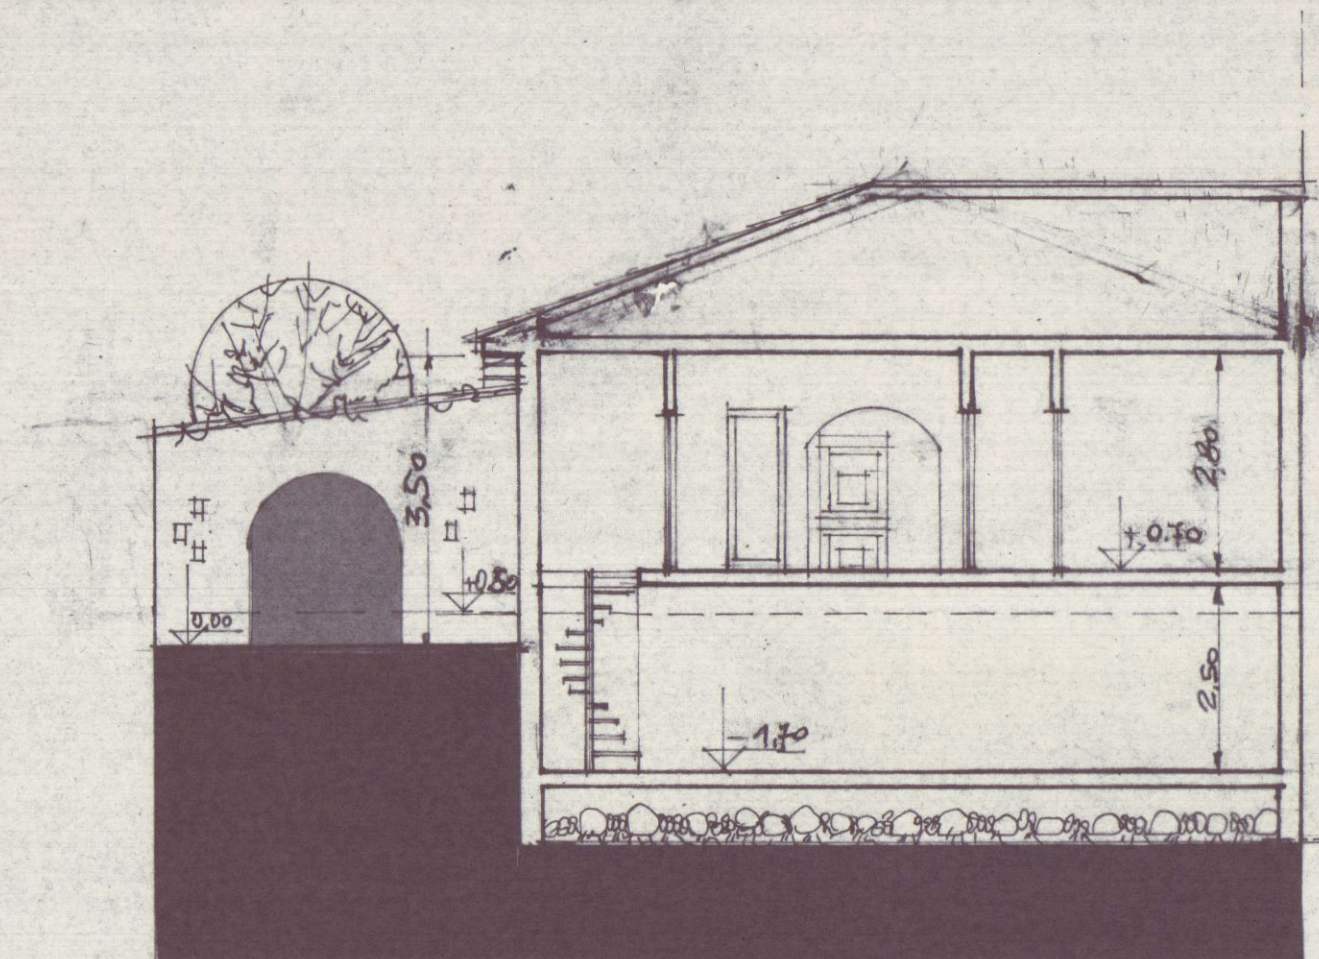

SEZIONE B-B'