

VARIANTE


PROGETTO DI VARIANTE

AL FABBRICATO DI TIPO UNIFAMILIARE IN MARINA DI CARRARA
VIA BASSAGRANDE F. 56 MAPPALE 234 - 576 - 877
PROPRIETÀ NERI ALFIO


RAPPORTO 1/100

ELABORATI GRAFICI
PROSPETTI
SEZIONI


IL DEL BIANCO
GEOM. RICCARDO DEL BIANCO

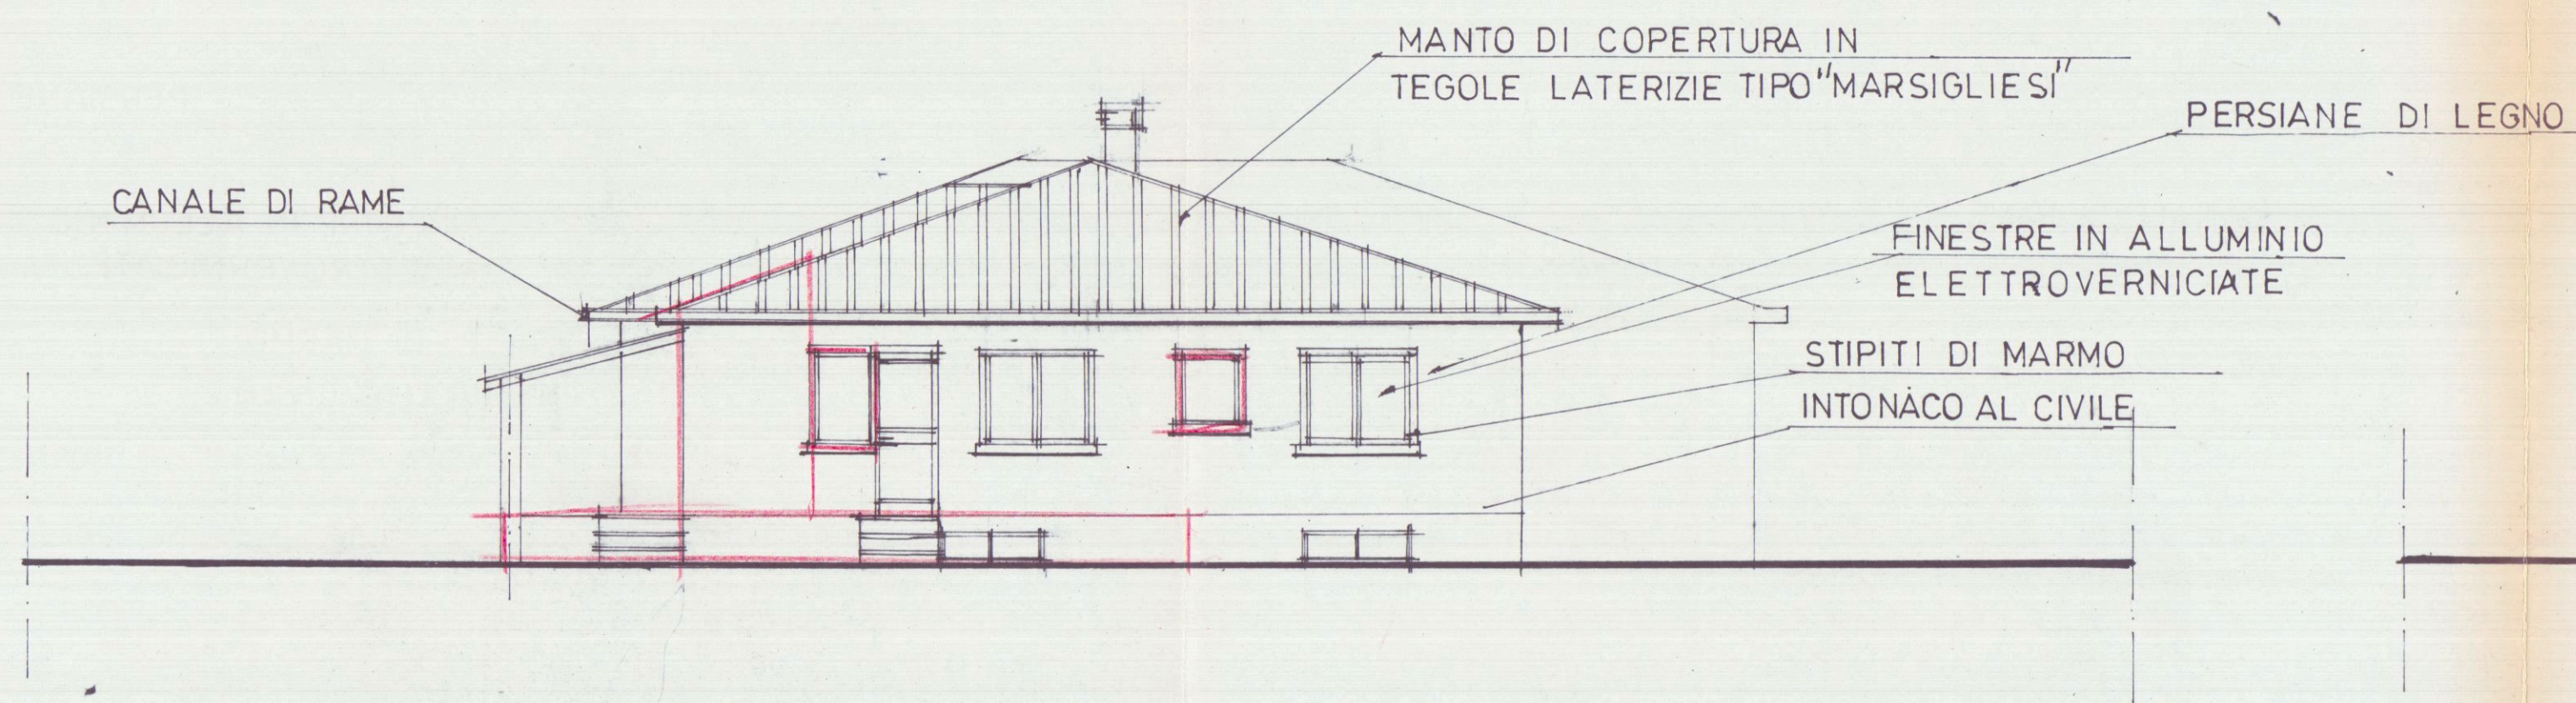

PROSPETTO OVEST

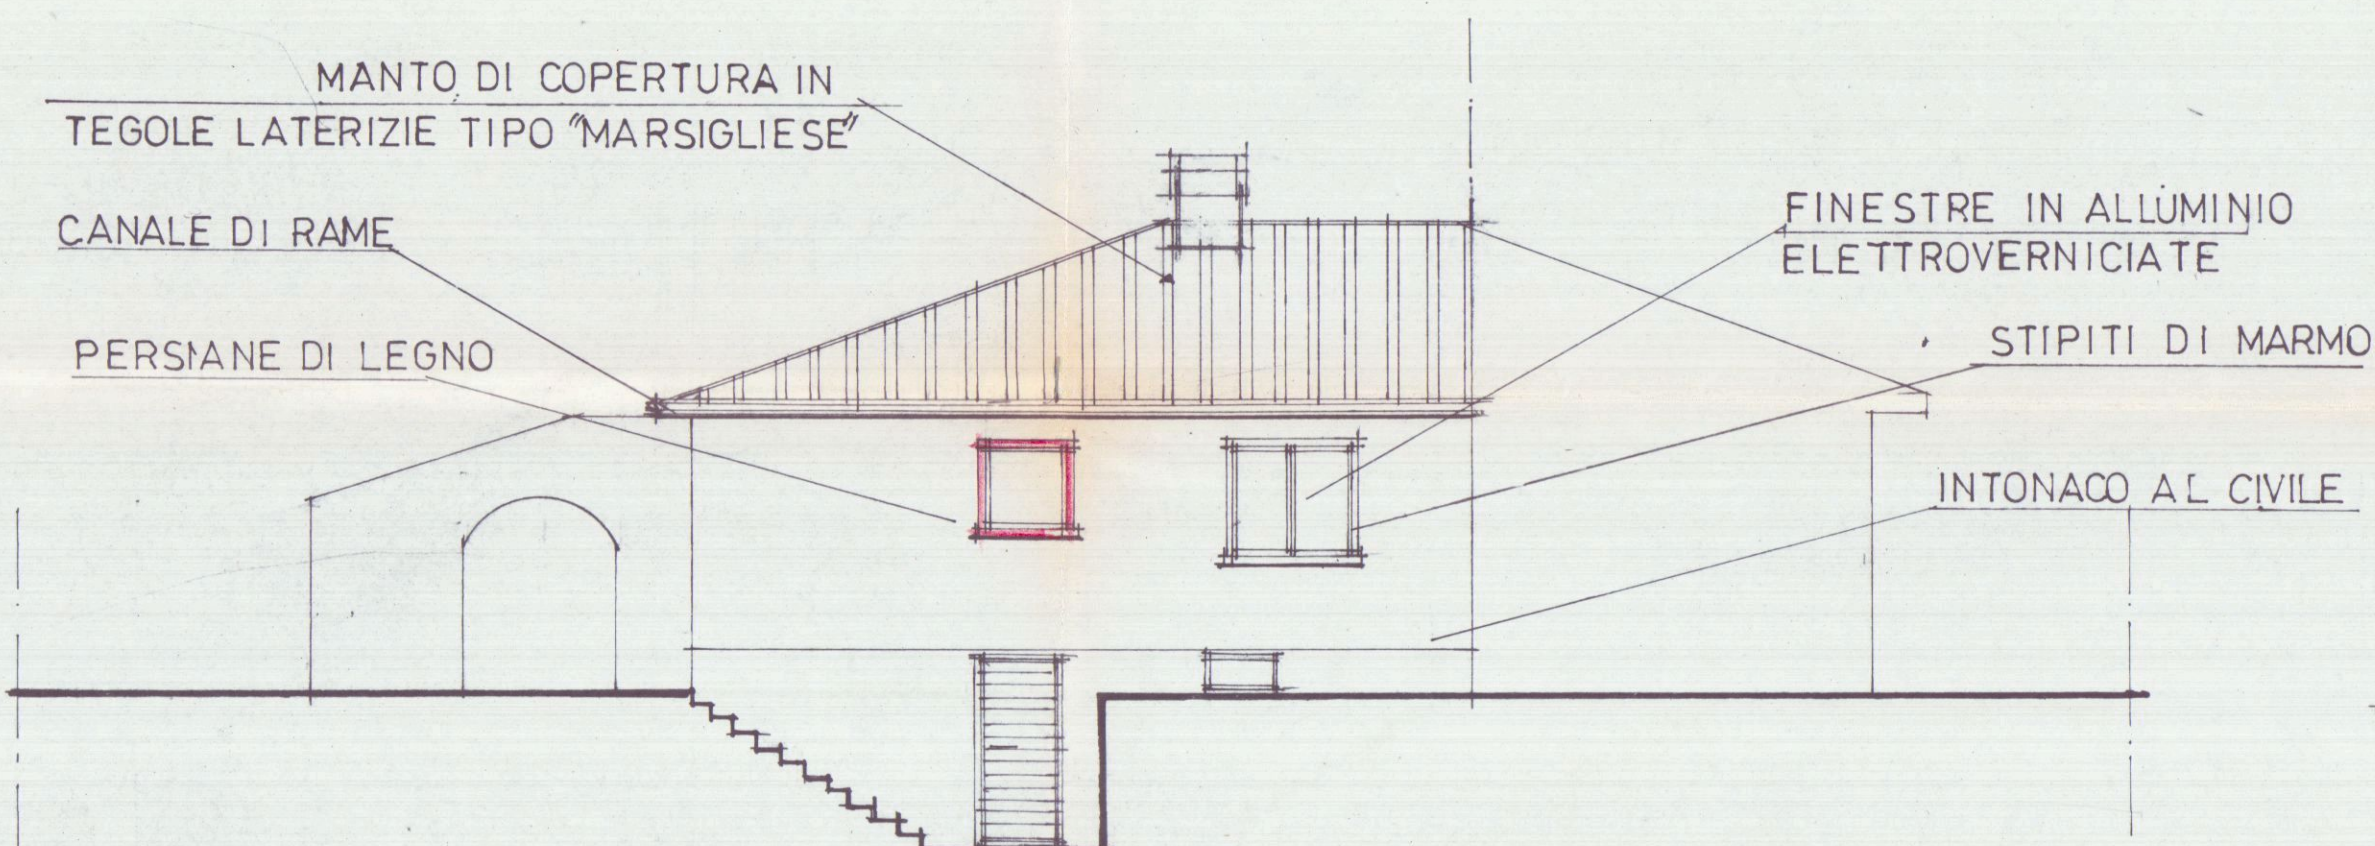


PROSPETTO SUD

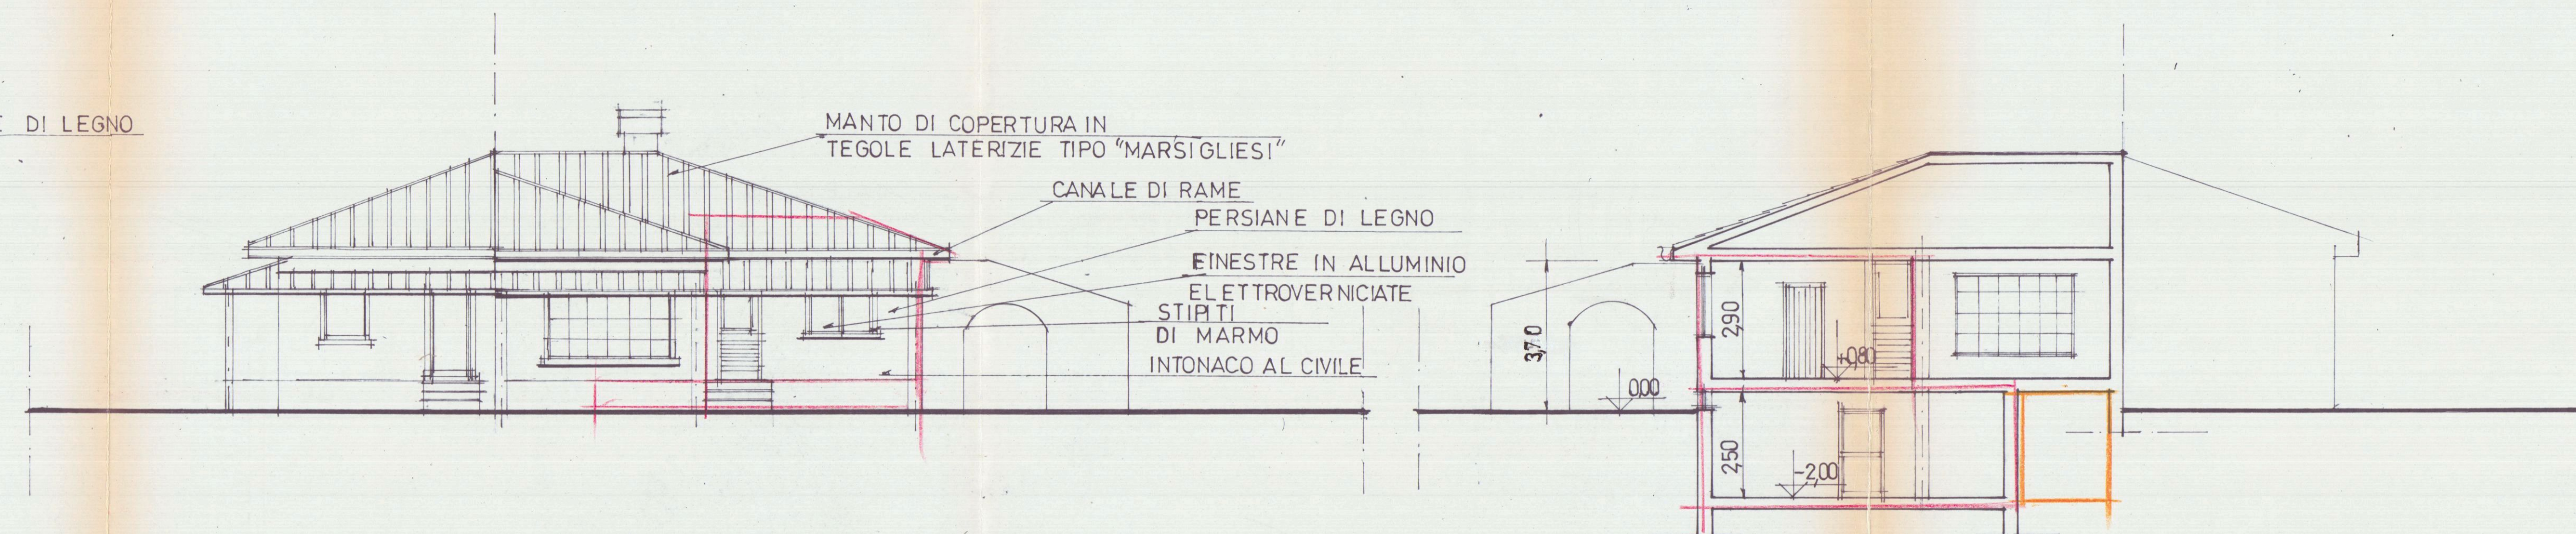

PROSPETTO NORD

SEZIONE A-A'

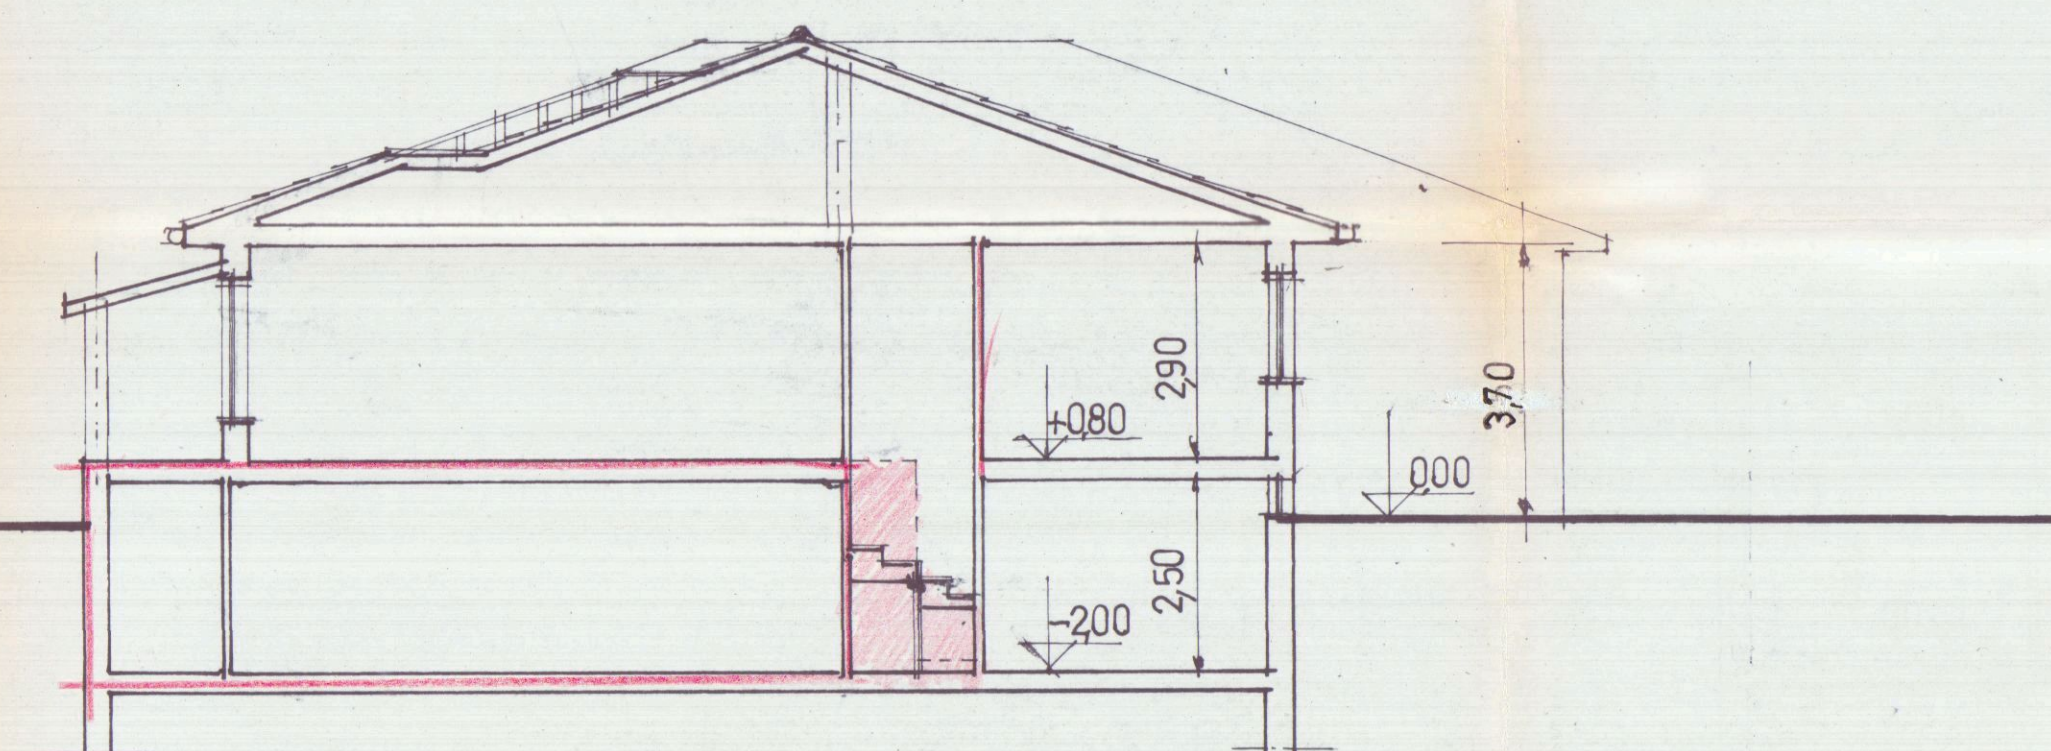

SEZIONE B-B'

DEL BIANCO

CARRARA

GEOM. RICCARDO DEL BIANCO

TAV. 1

VARIANTE

PROGETTO DI VARIANTE

AL FABBRICATO DI TIPO UNIFAMILIARE IN MARINA DI CARRARA
VIA BASSAGRANDE F. 36 MAPPALE 234 - 876 - 877
PROPRIETA' NESI ALFIO

RAPPORTO 1 / 100

ELABORATI GRAFICI

IL TECNICO
GEOM. RICCARDO DEL BIANCO

SCHEMA SUPERFICI E VOLUMI
LOTTO DI TERRENO A DISPOSIZIONE mq. 700

PIANO SEMINTERRATO

15,9	7,75	MQ 123,92
------	------	-----------

PIANO TERRA - REALZATO


1) 14,30 x 5,10	MQ 71,91
13,10 x 5,15	67,46
2) portico (5,10 x 1,80) + (5,15 x 2,80)	MQ 13,97
	MQ 23,60
SUPERFICIE COPERTA 23,60 - 120,37	totale MQ 143,97

VOLUME


ABITAZIONE MQ 139,37 x h=3,50	mc. 487,79
PORTICO MQ 23,60 x h=3,00	mc. 70,81
	totale mc. 558,60

VOLUME INTERRATO


MQ 123,22 x h=2,00	mc. 246,44
--------------------	------------

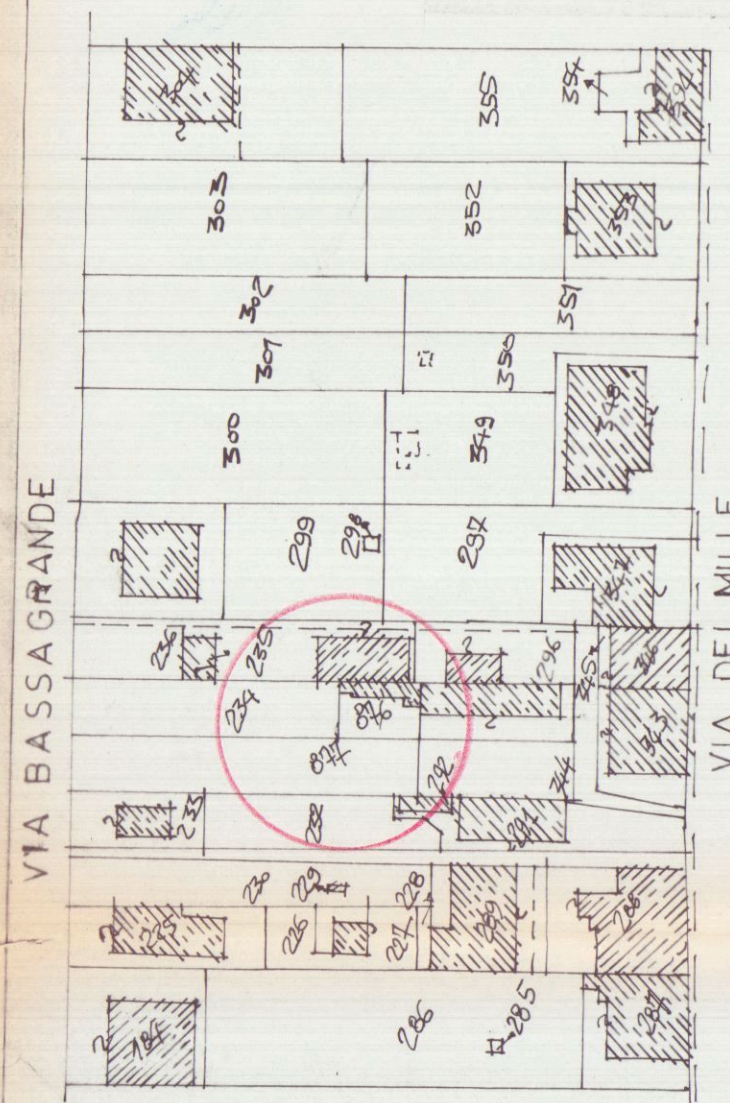



PLANIMETRIA CATASTALE
SCALA 1:1000

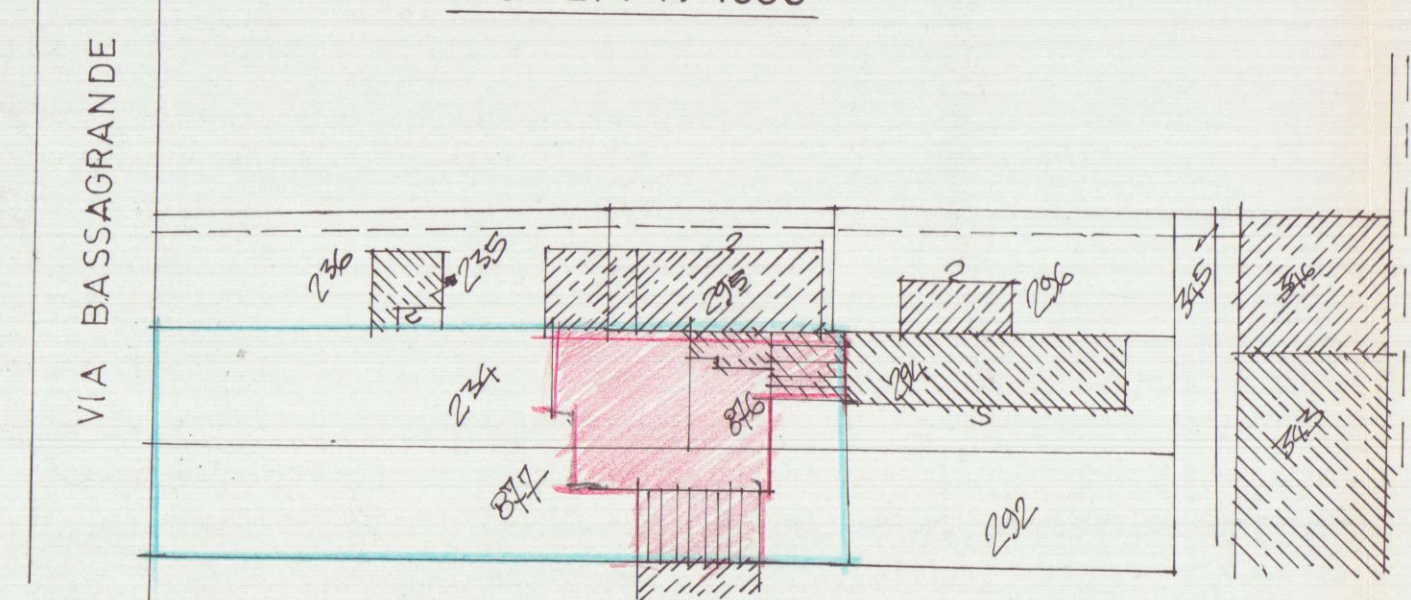


SVILUPPO SCALA 1:500

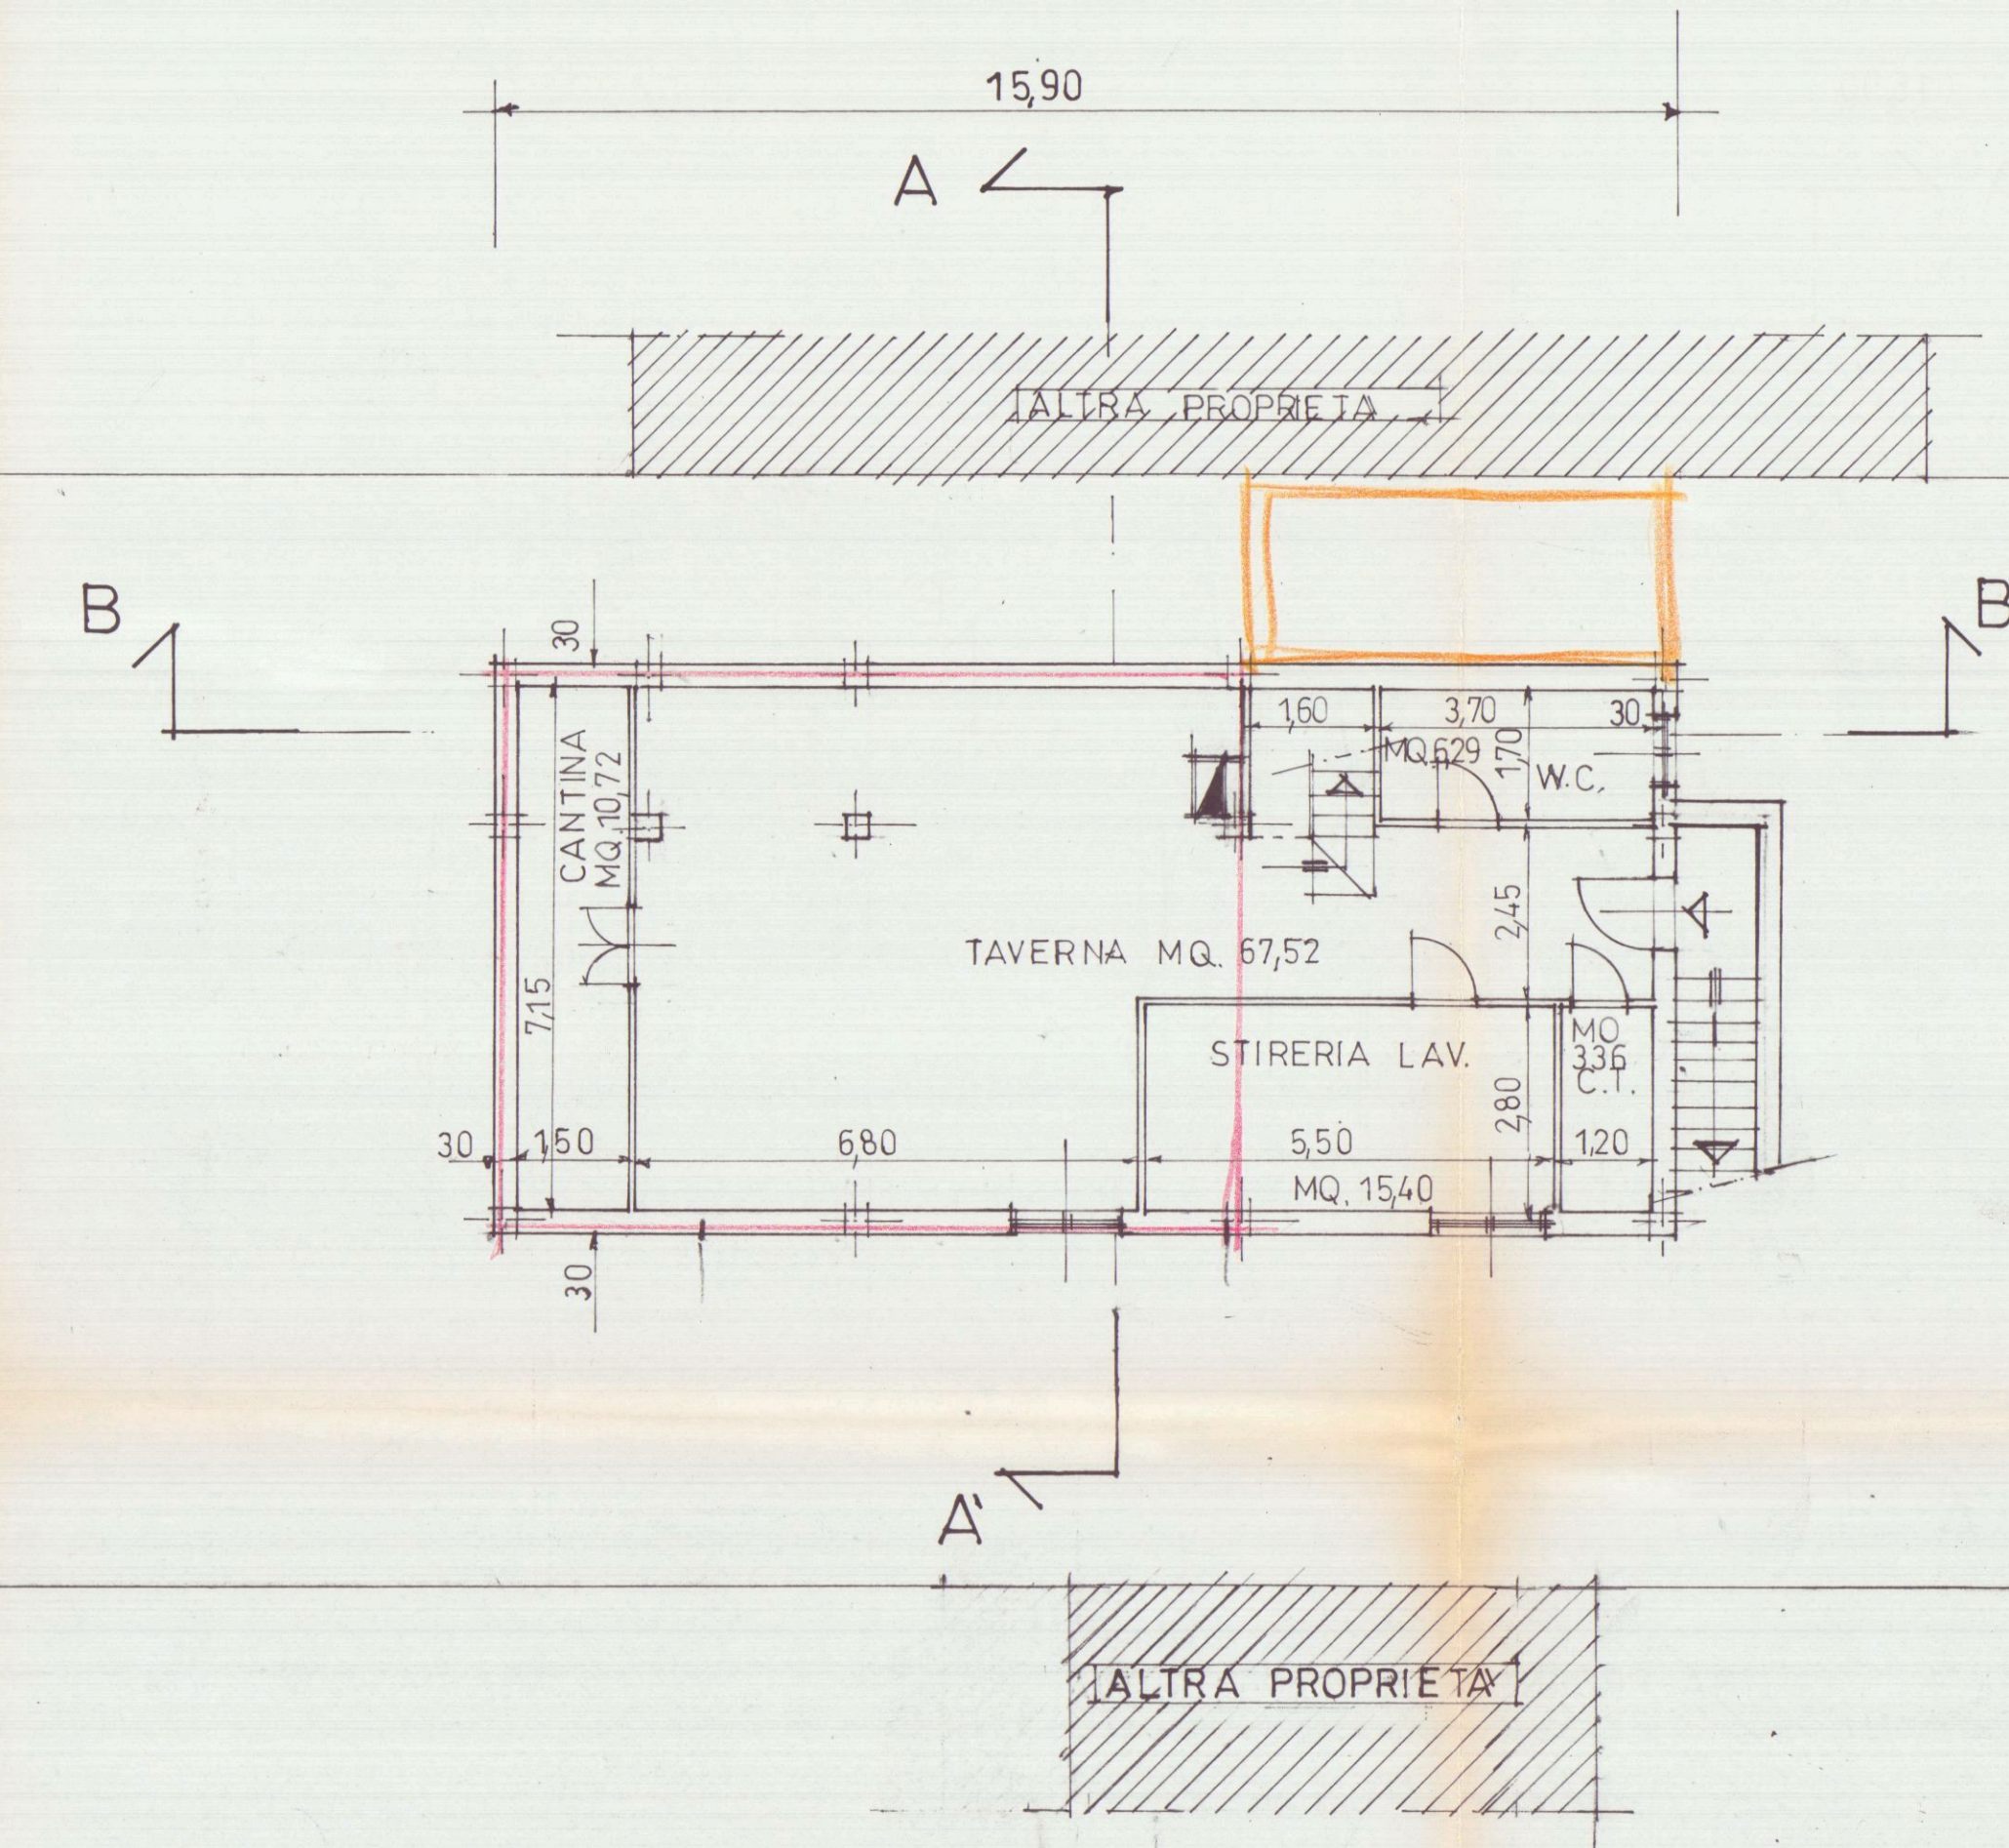

SEMINTERRATO

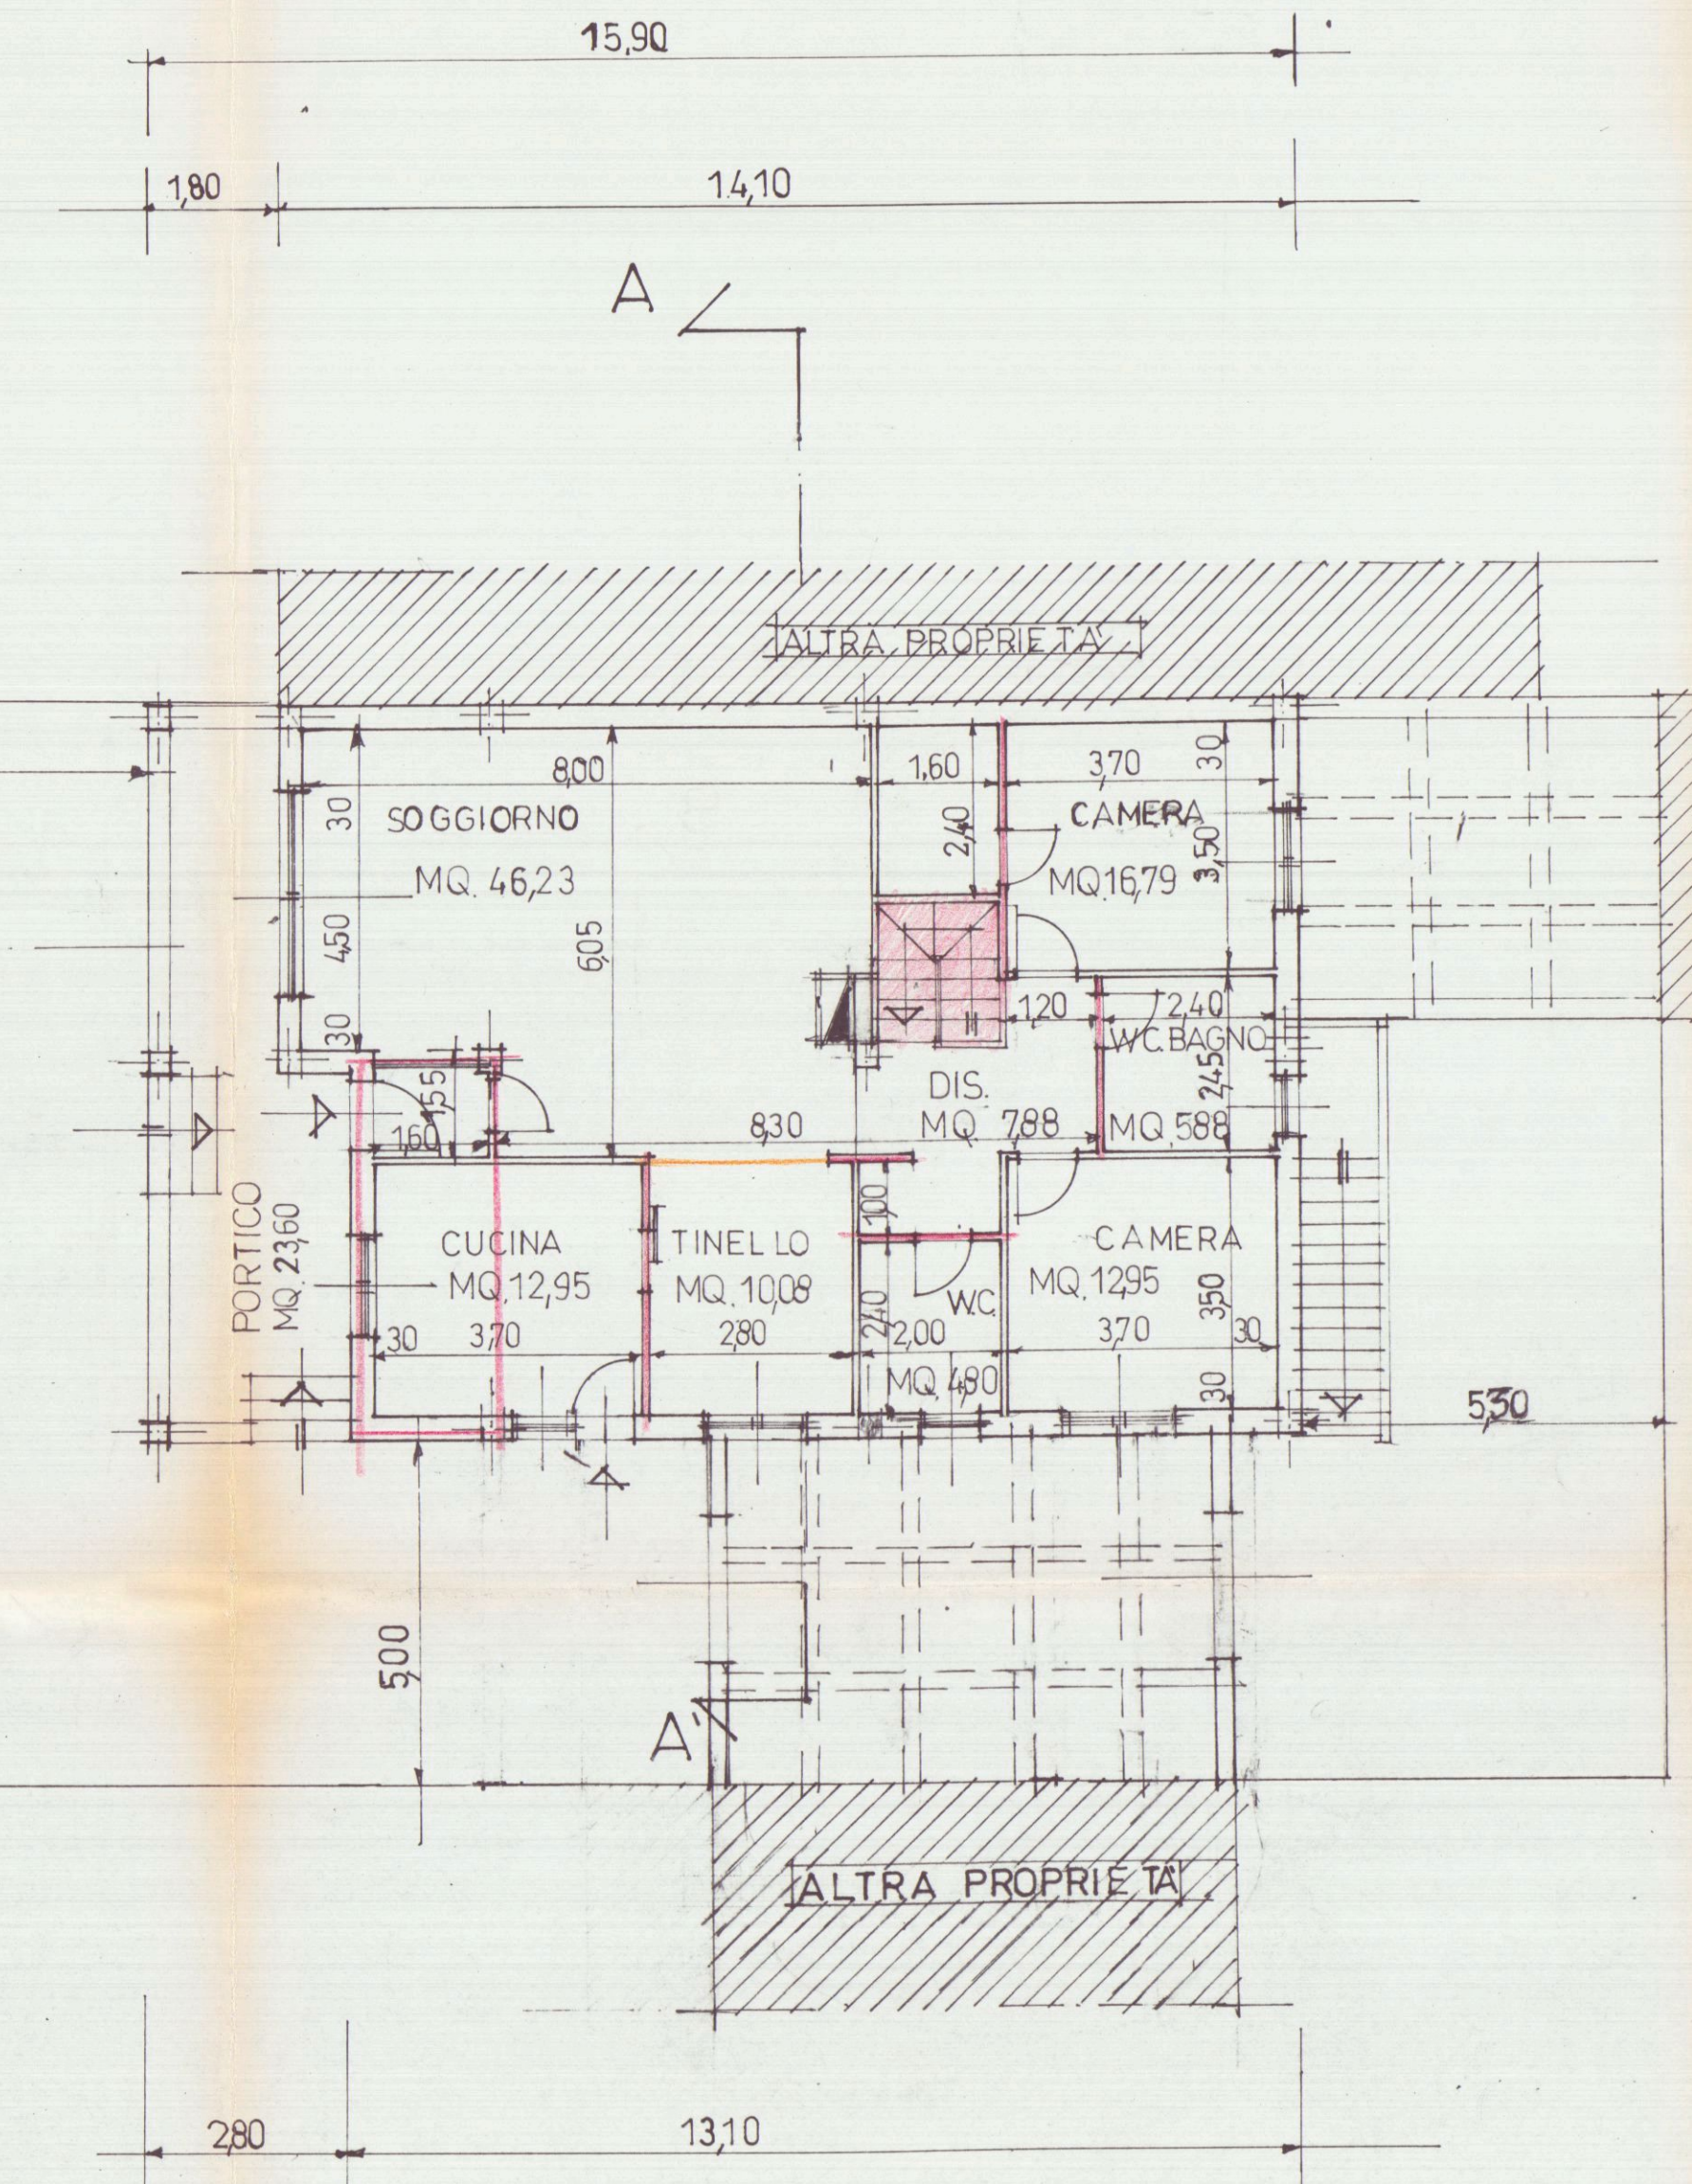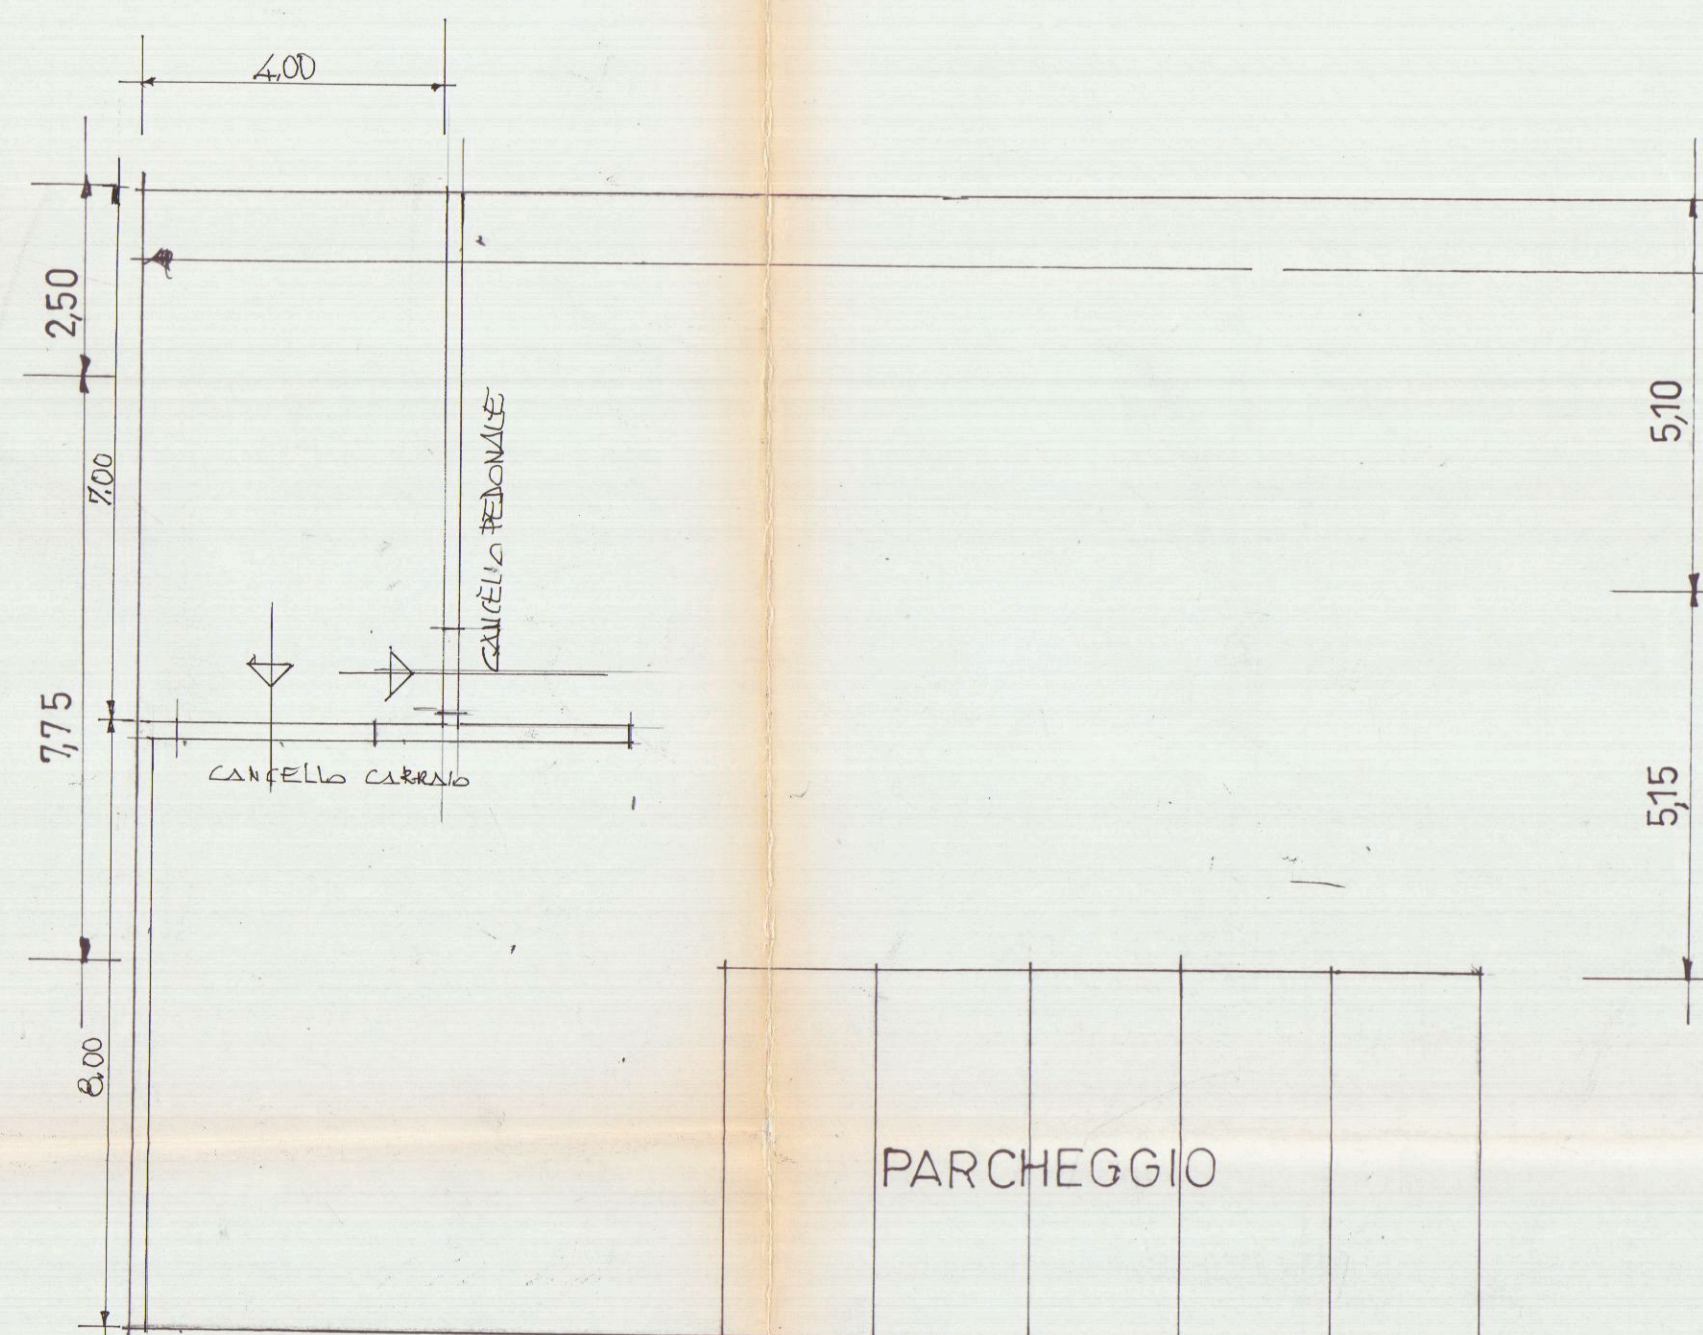

PIANO TERRA

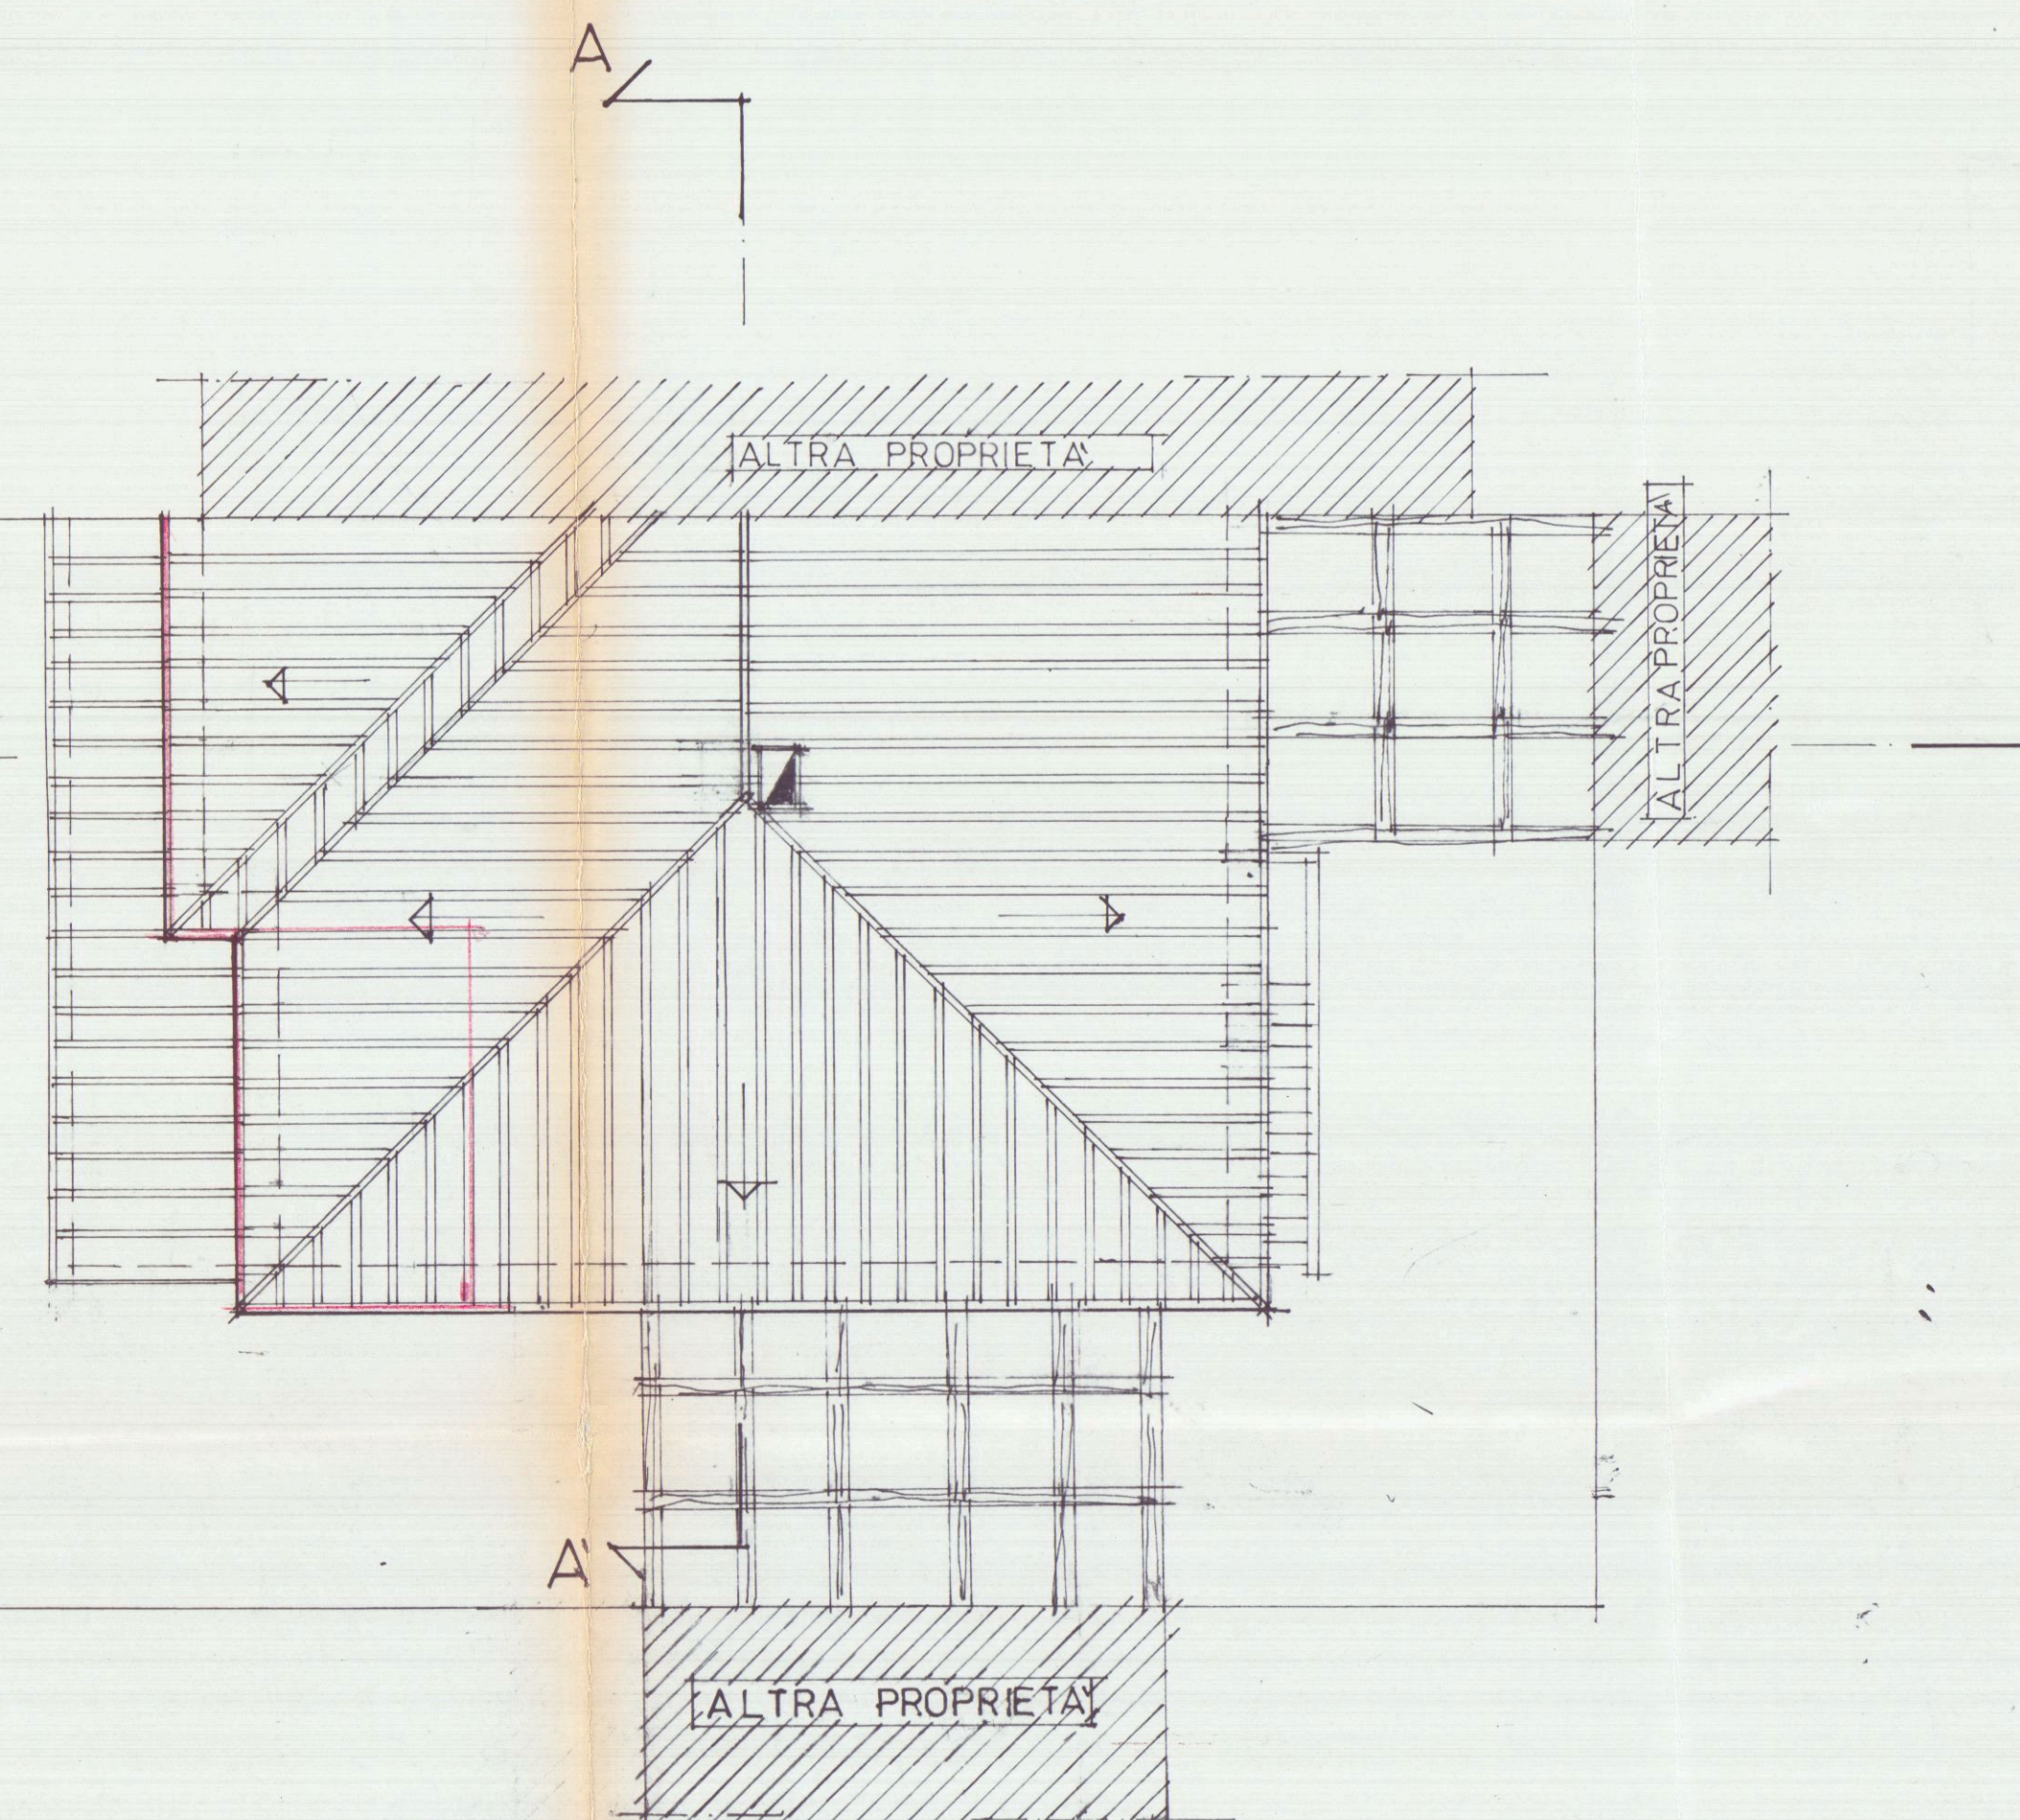


COPERTURA

TAV. 2


PROGETTO DI VARIANTE
APPROVATO
AL FABBRICATO DI TIPO UNIFAMILIARE IN MARINA DI CARRARA
VIA BASSAGRANDE F. 96 MAPPALE 234 - 876 - 877
PROPRIETÀ: NESI ALFIO

RAPPORTO 1/100


ELABORATI GRAFICI
PROSPETTI
SEZIONI
IL TECNICO
GEOM. RICCARDO DEL BIANCO

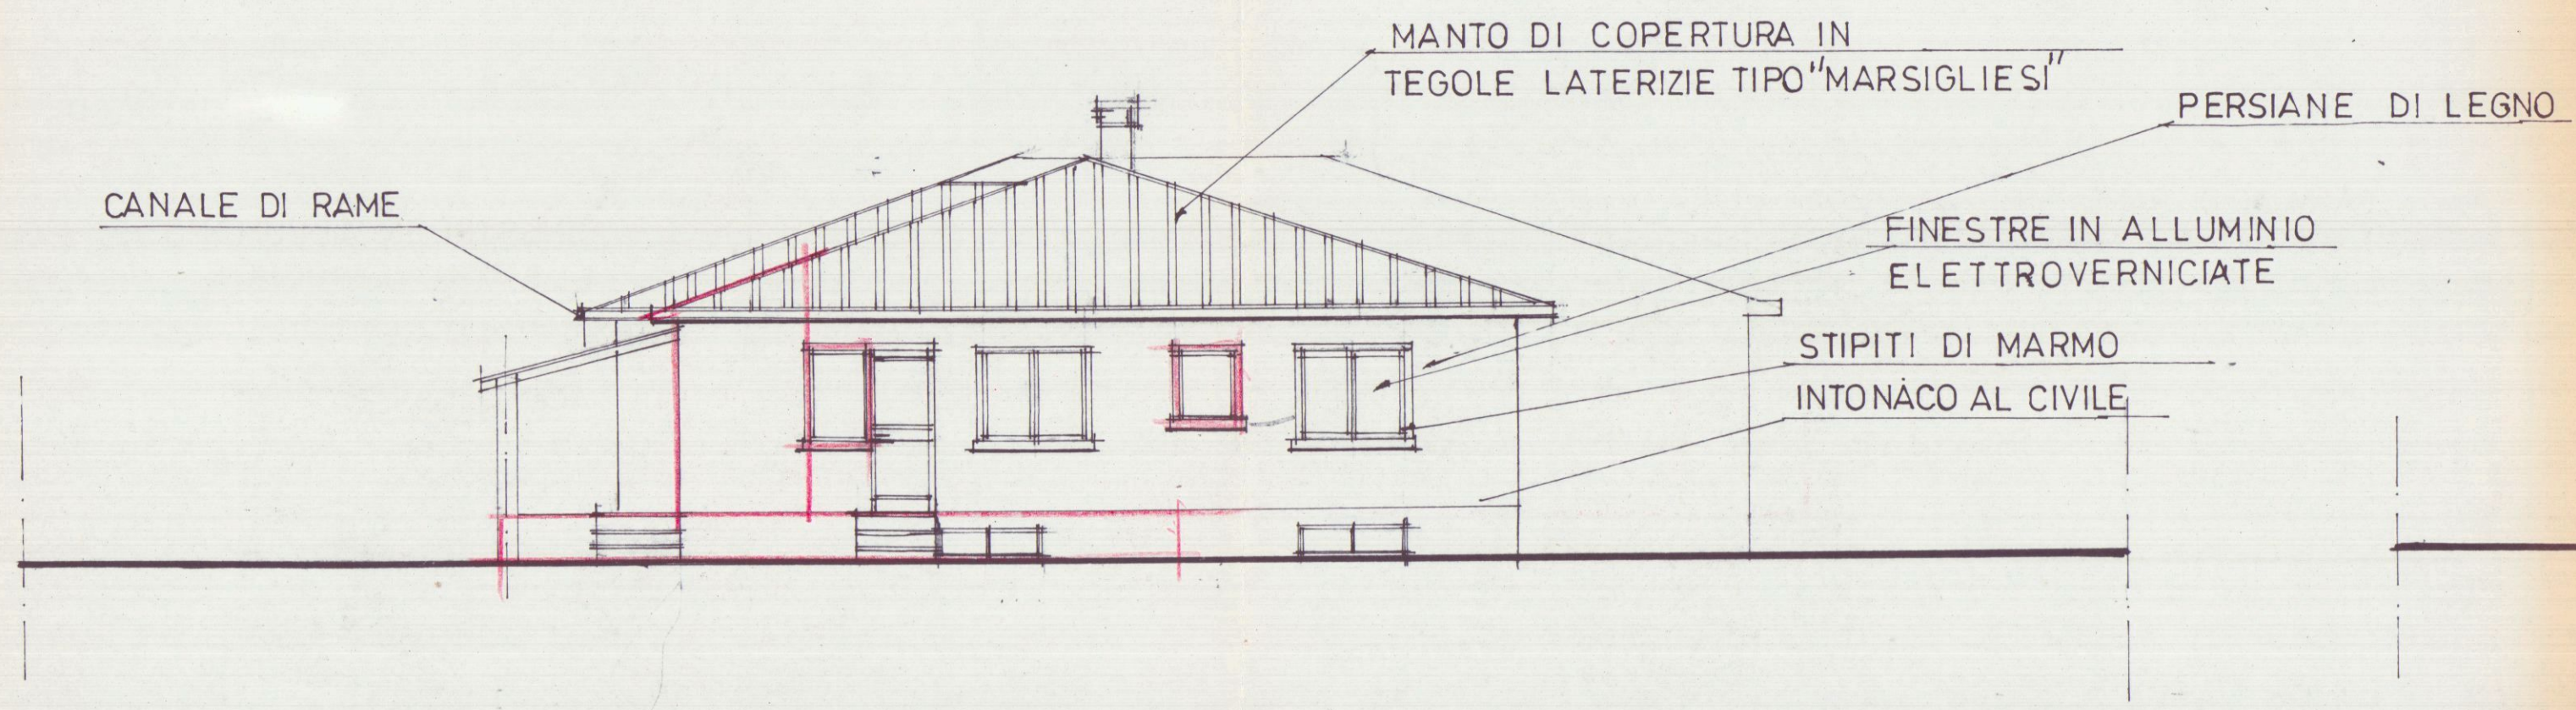


PROSPETTO OVEST

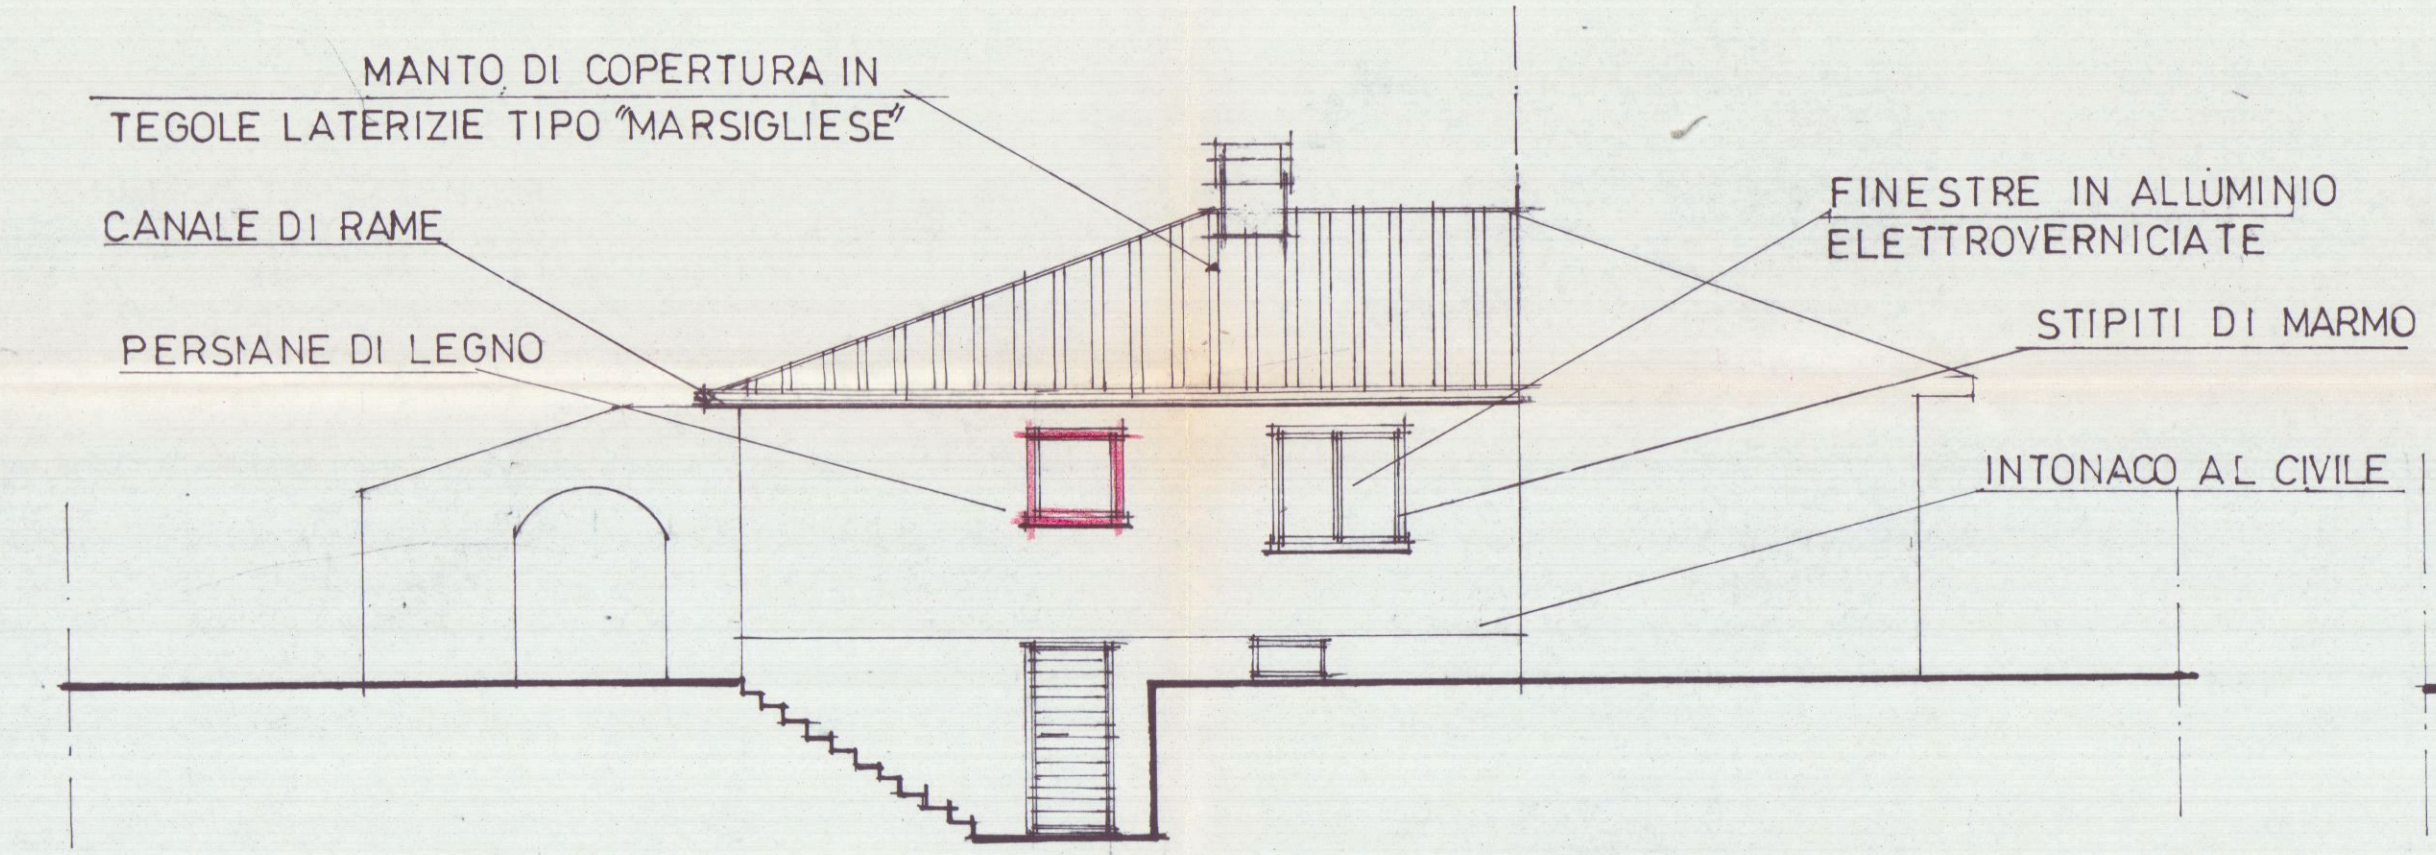


PROSPETTO SUD

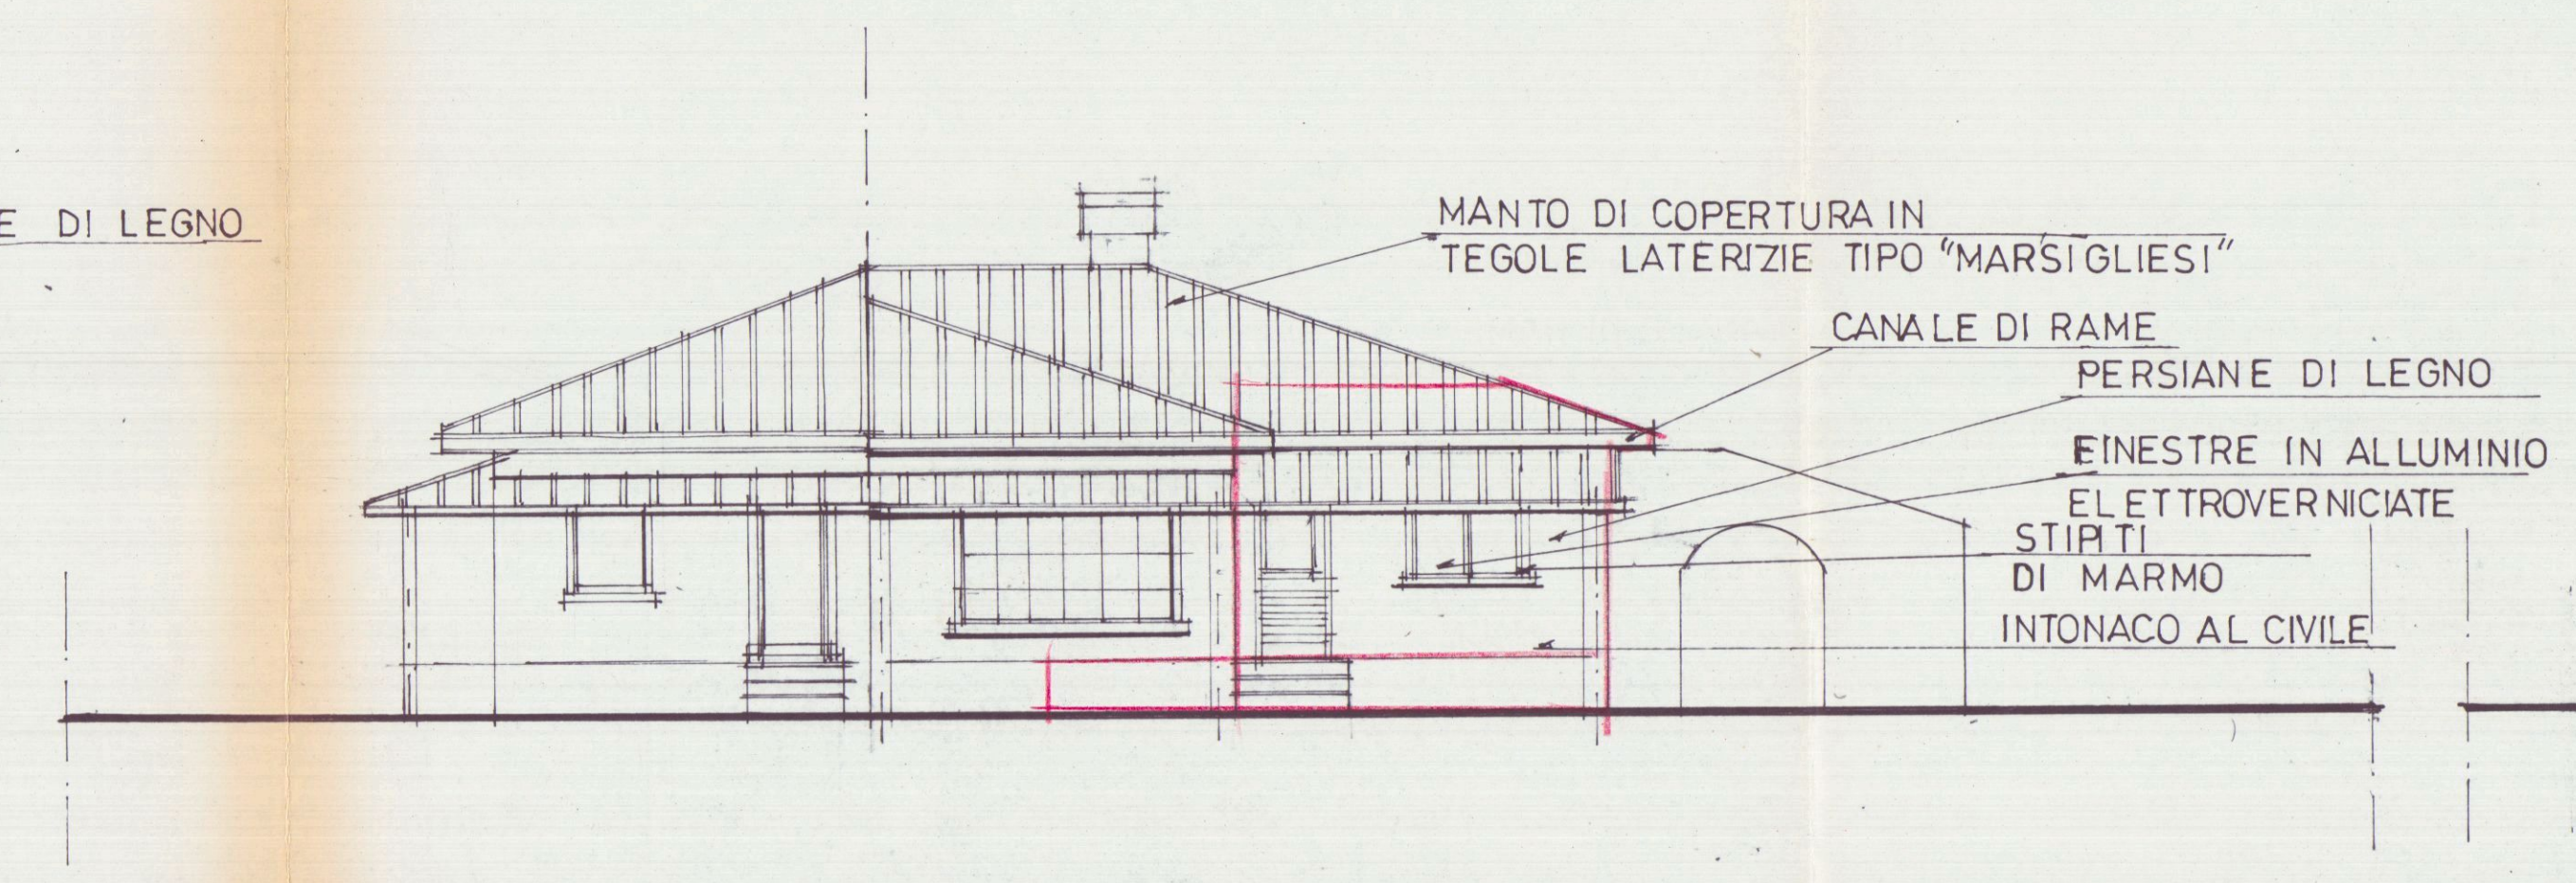

PROSPETTO NORD

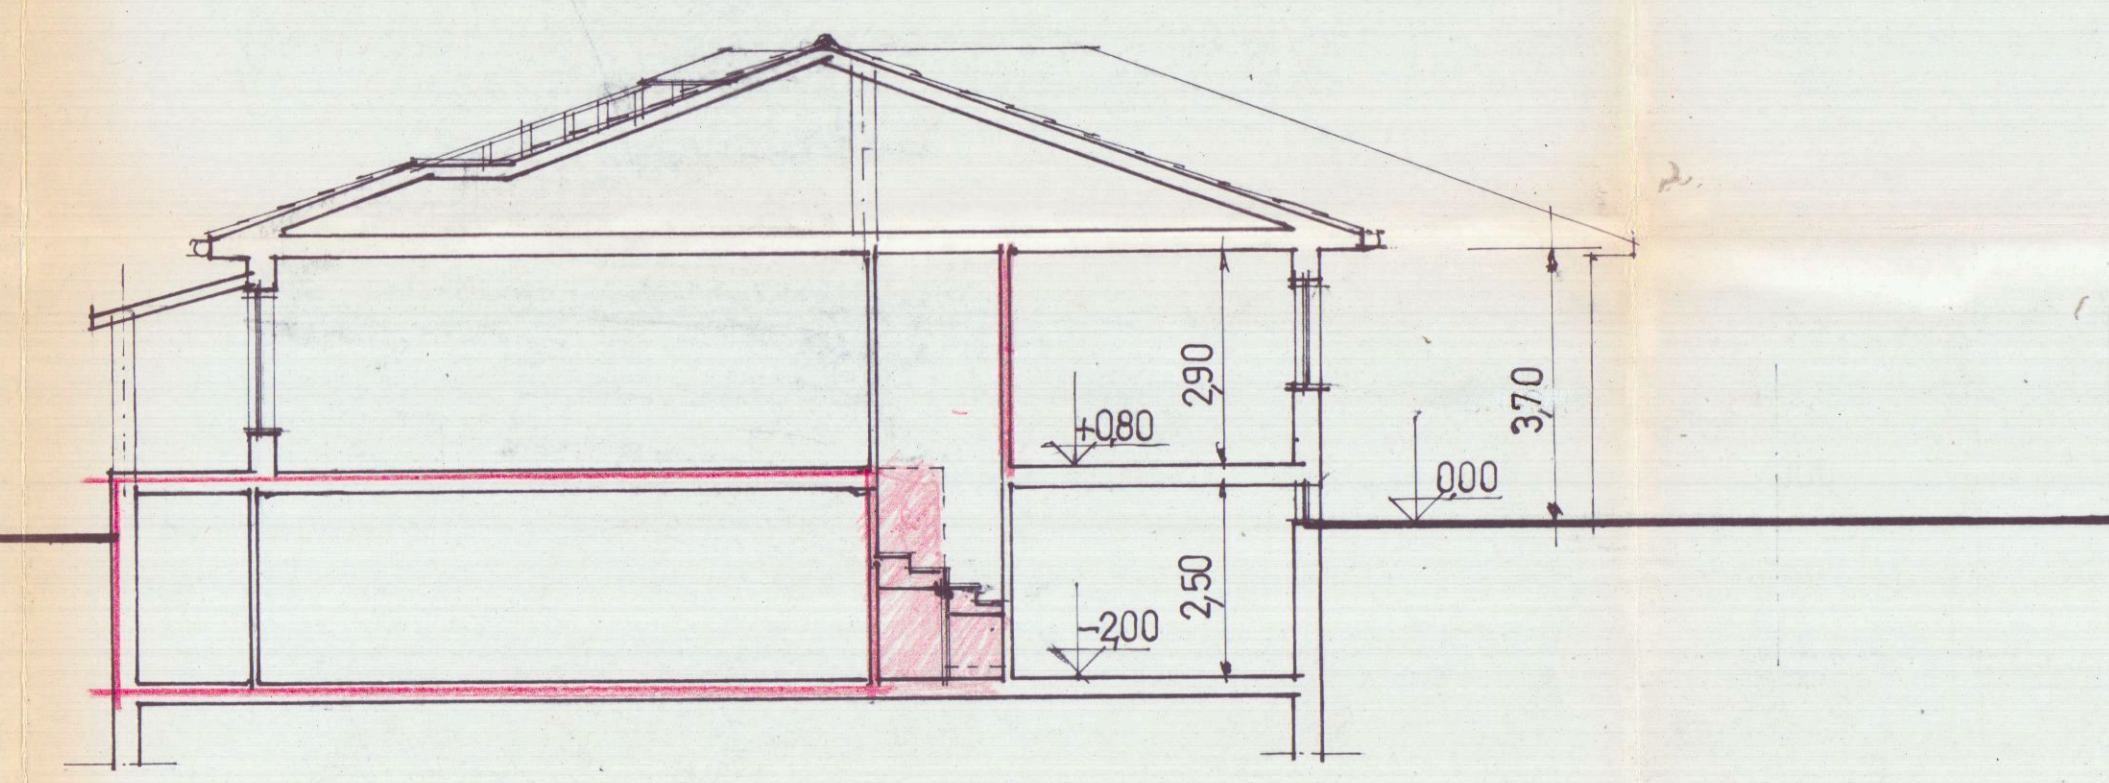

SEZIONE B-B'

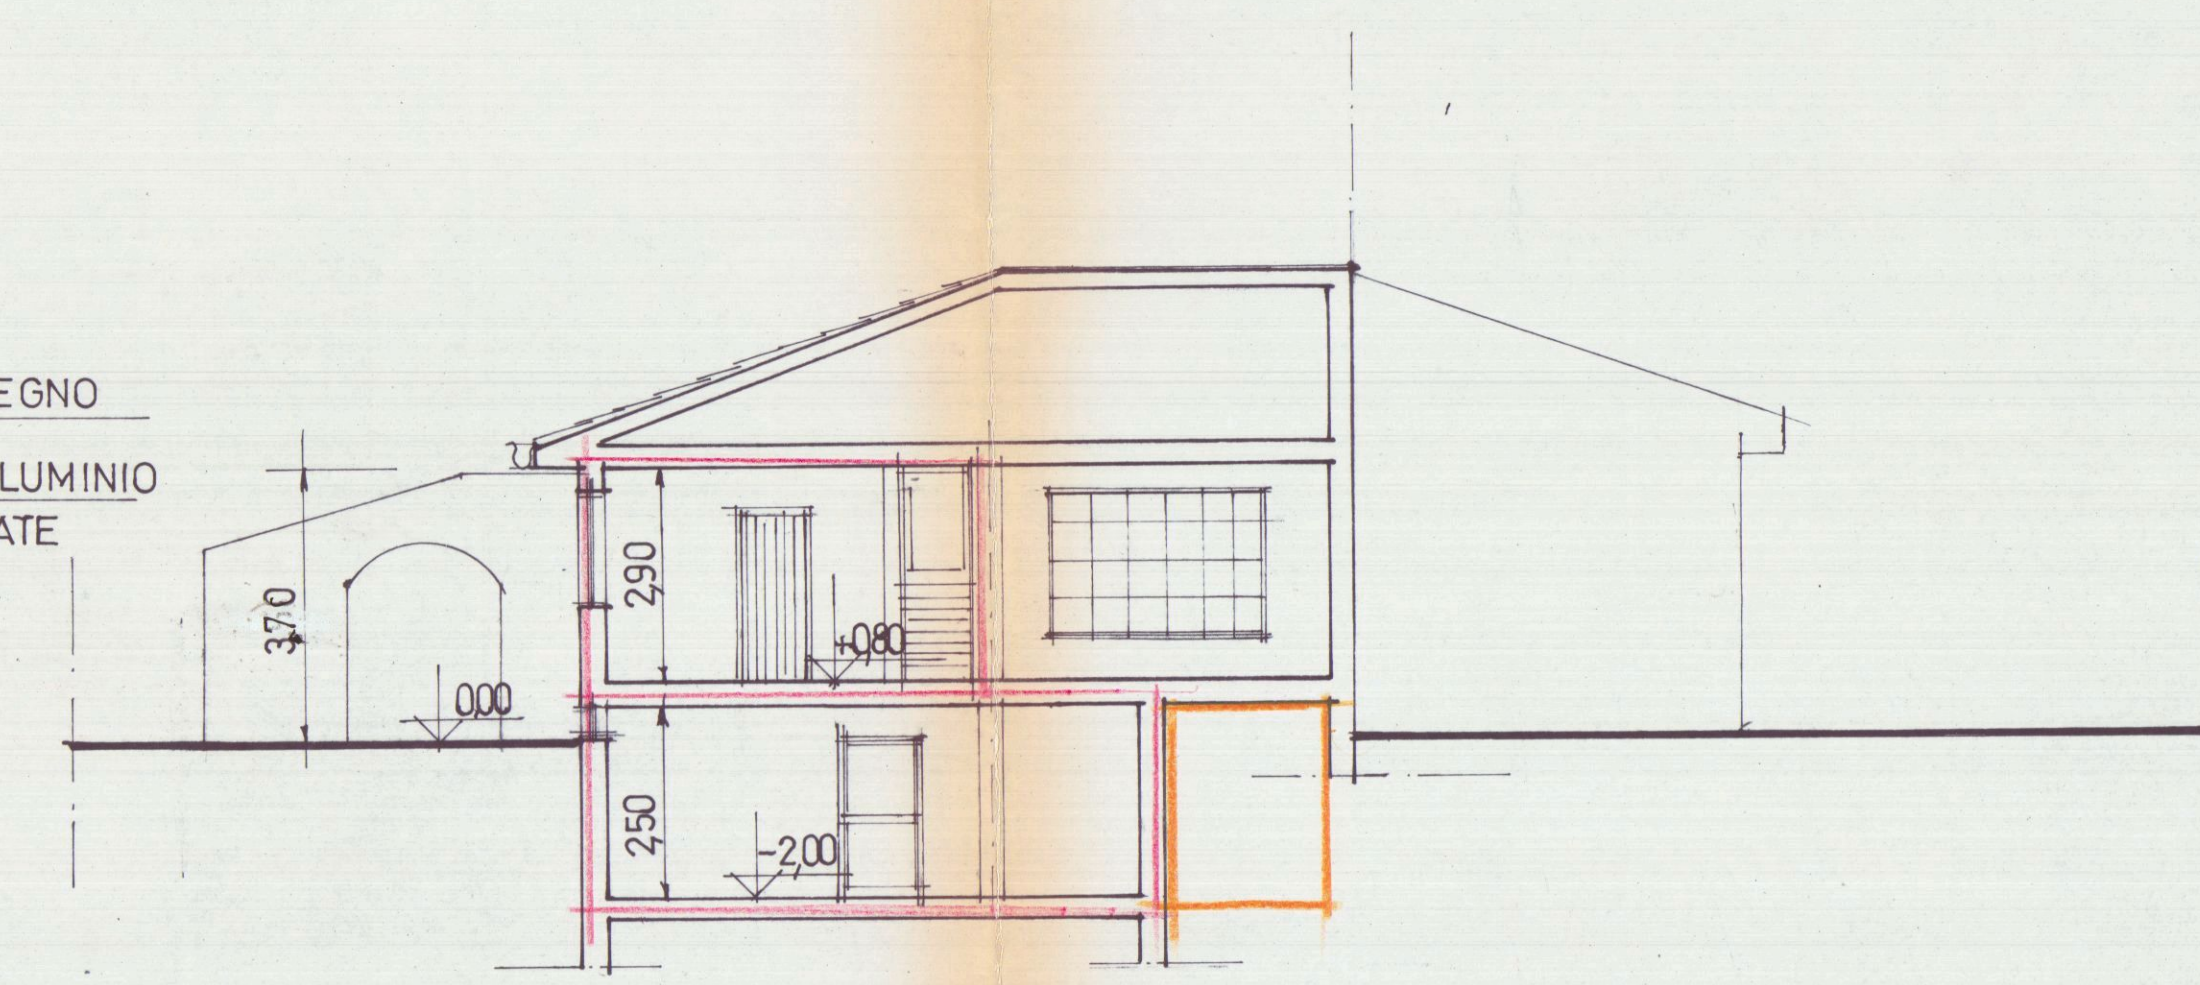

SEZIONE A-A'

SCHEMA SUPERFICI E VOLUMI
LOTTO DI TERRENO A DISPOSIZIONE mq. 700

PIANO SEMINTERRATO

15,9 15,9 x 7,75 MQ. 123,32

PIANO TERRA - RIALZATO

1 14,10 x 5,10 MQ. 71,91
13,10 x 5,15 MQ. 67,46
2 10,25 MQ. 139,37

2) portico (5,10 x 1,80) + (5,15 x 2,80) MQ. 23,60



SUPERF. COPERTA 23,60 + 139,37 = 162,97

VOLUME


ABULAZIONE MQ. 129,37 x h = 3,50 = mc. 457,79
PORTICO MQ. 23,60 x h = 3,00 = mc. 70,80
totale = mc. 528,59

VOLUME INTERRATO


MQ. 123,22 x h = 2,00 = mc. 246,44

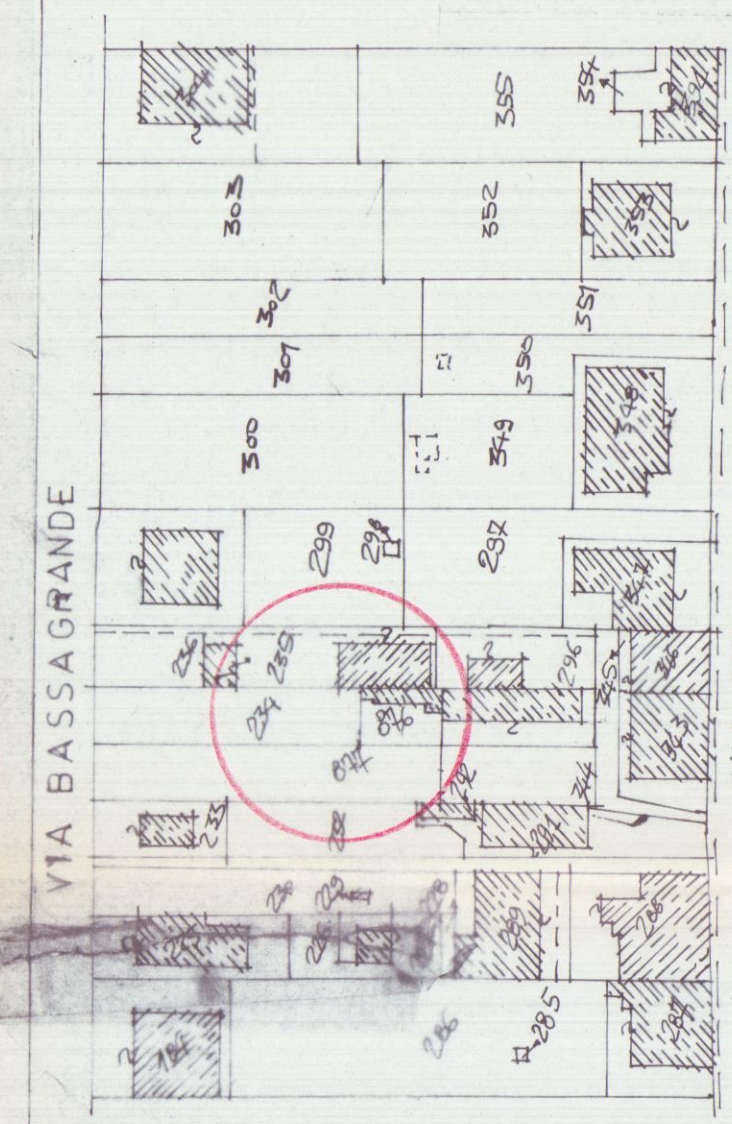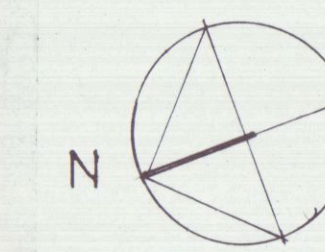


PLANIMETRIA CATASTALE
SCALA 1: 1000

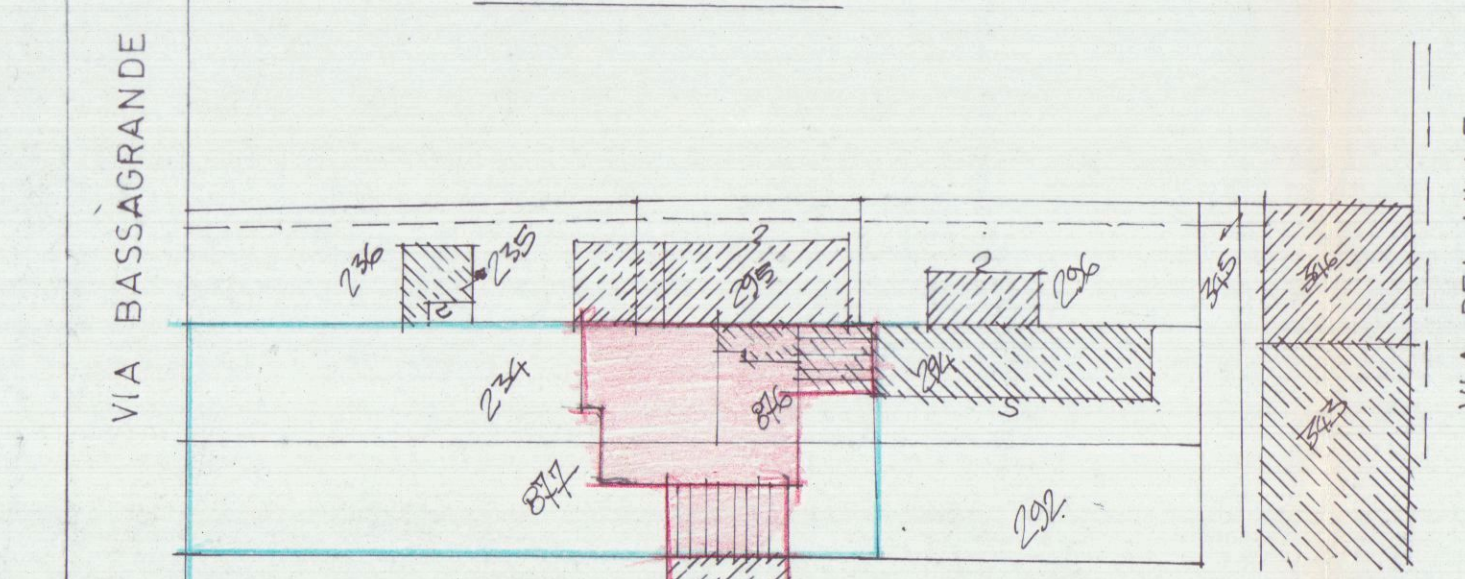


SVILUPPO SCALA 1: 500

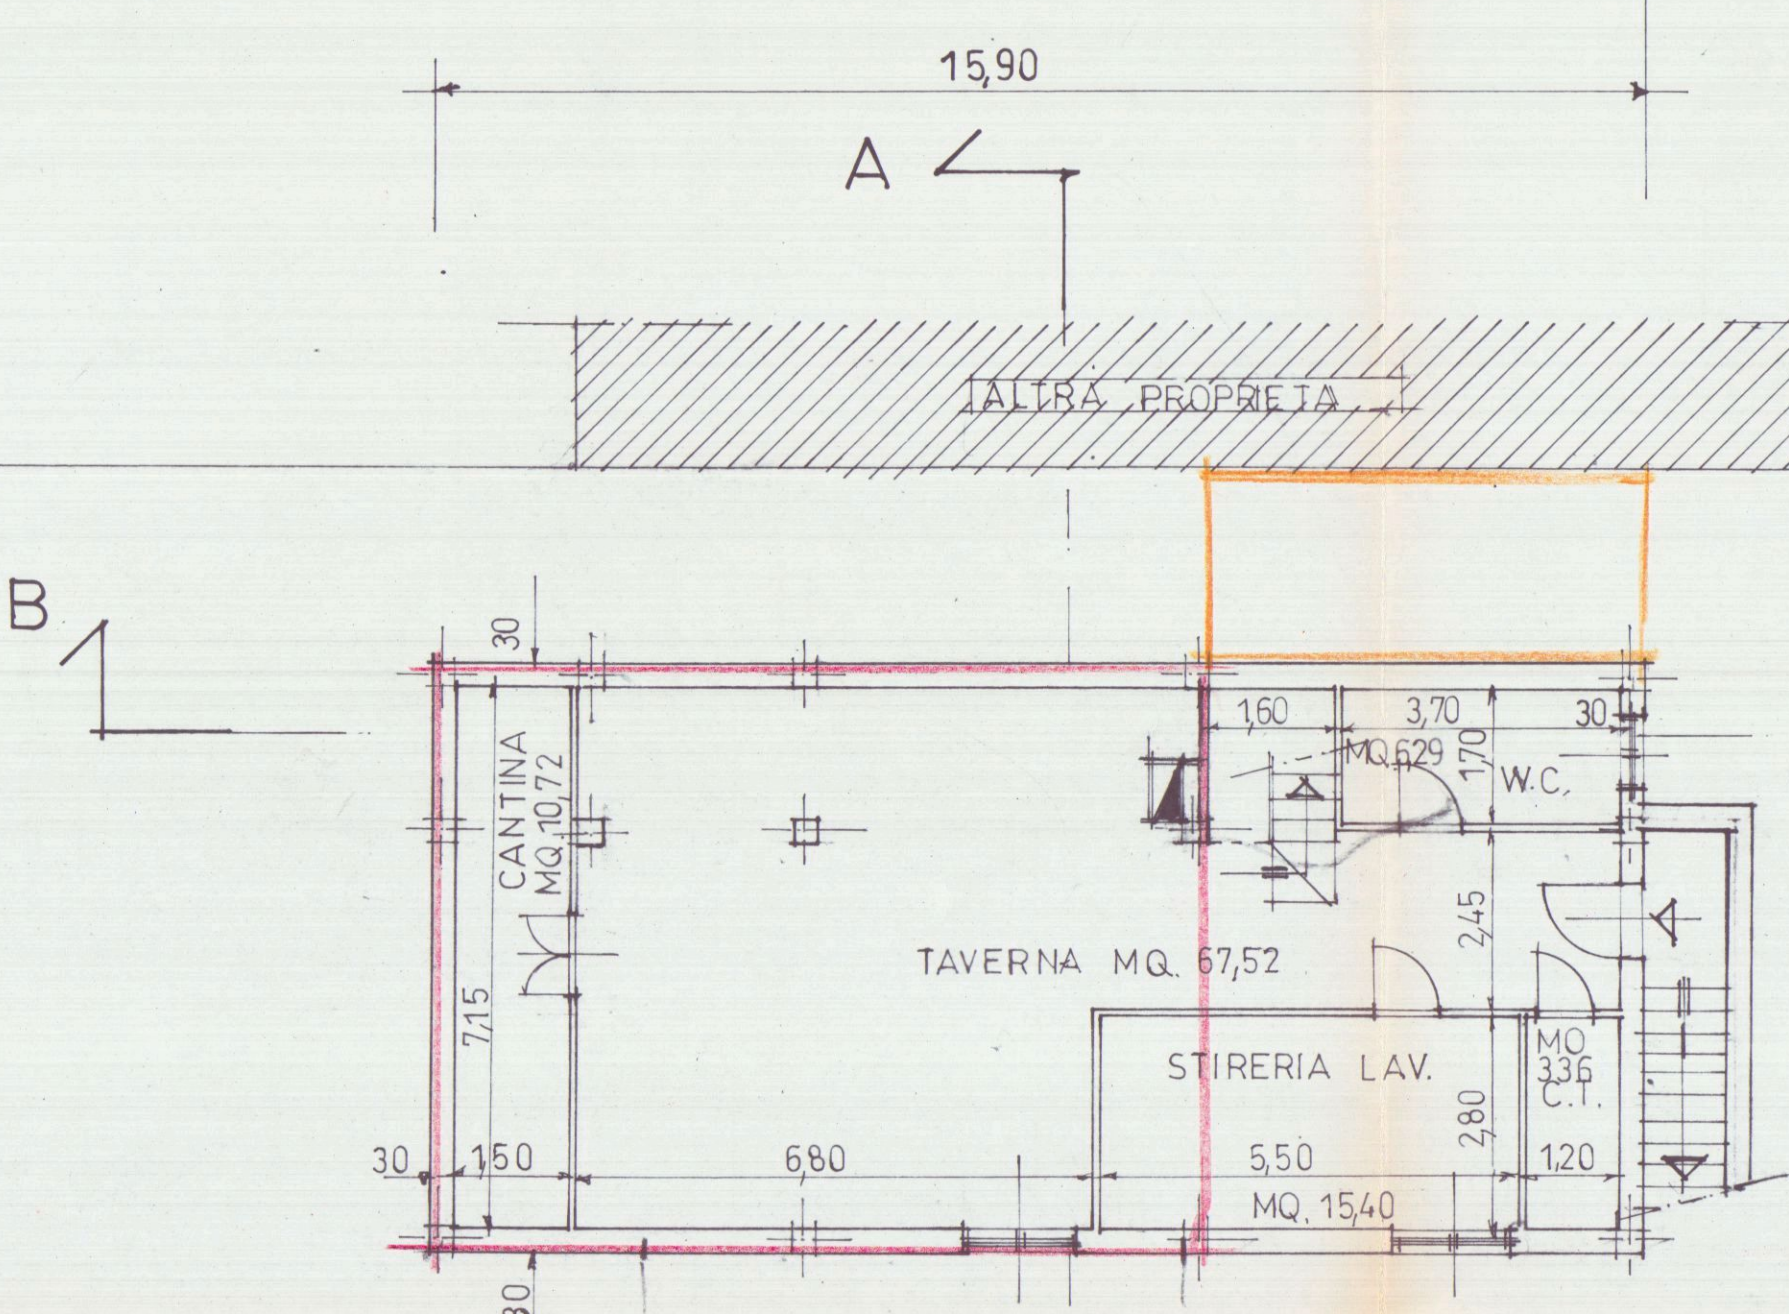

SEMINTERRATO

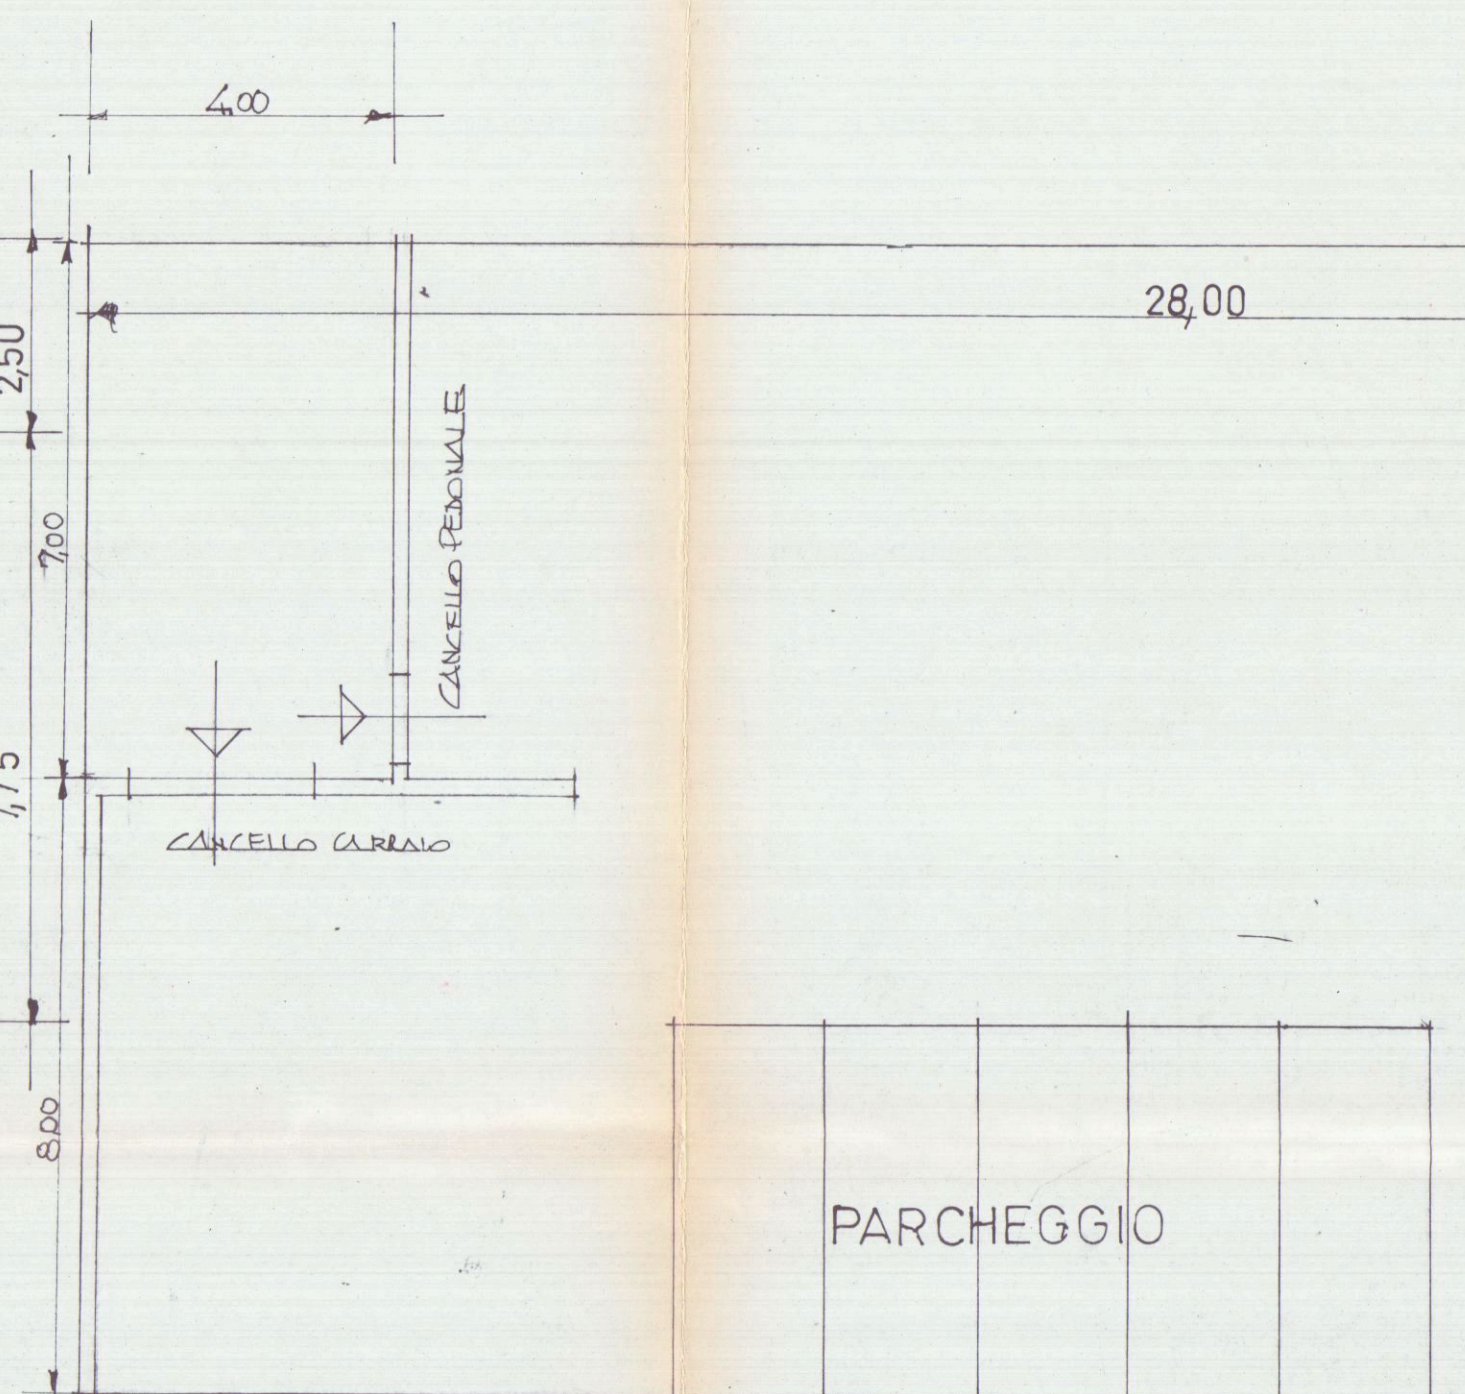

PIANO TERRA

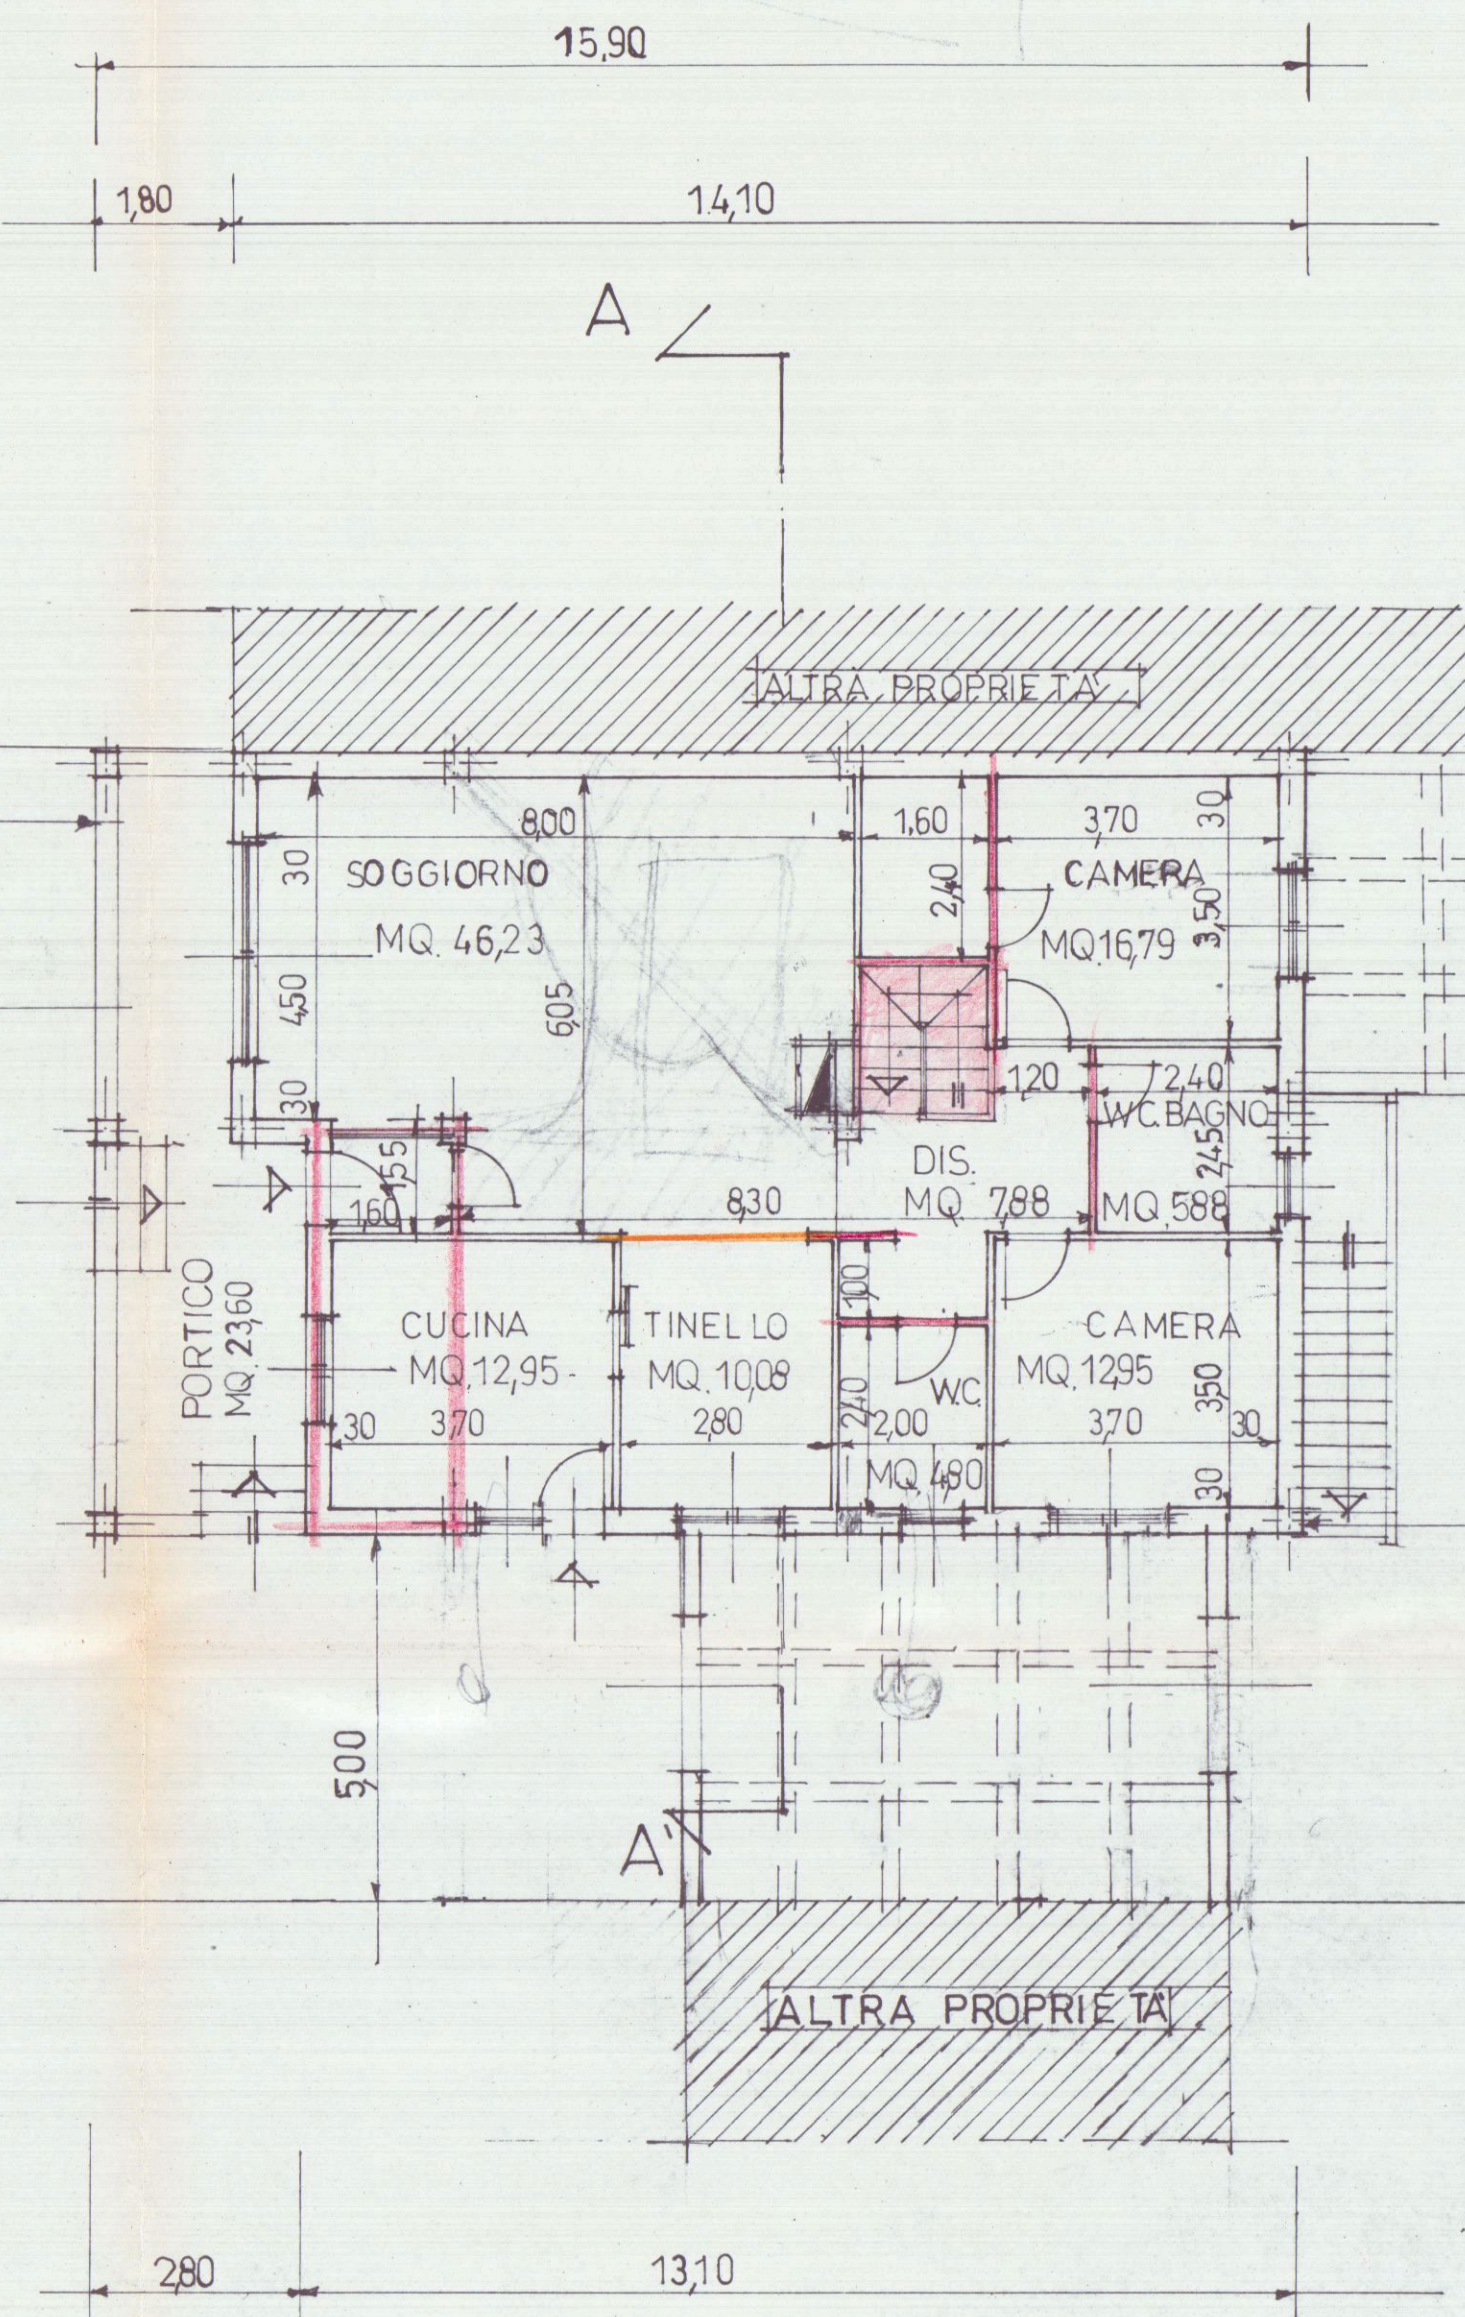

COPERTURA