
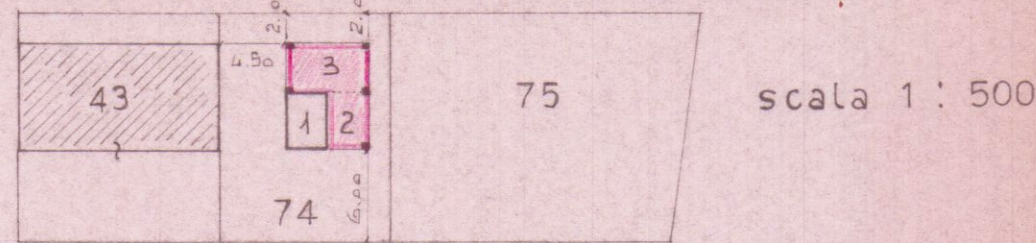


= PROGETTO di costruzione di una
struttura in adiacenza ad accessorio
per realizzazione di zona "FRESCO AUTO"
= u. i. u. - Marina di Carrara - via
Monzone 42 -
Proprieta' : POLETTI RENZO -

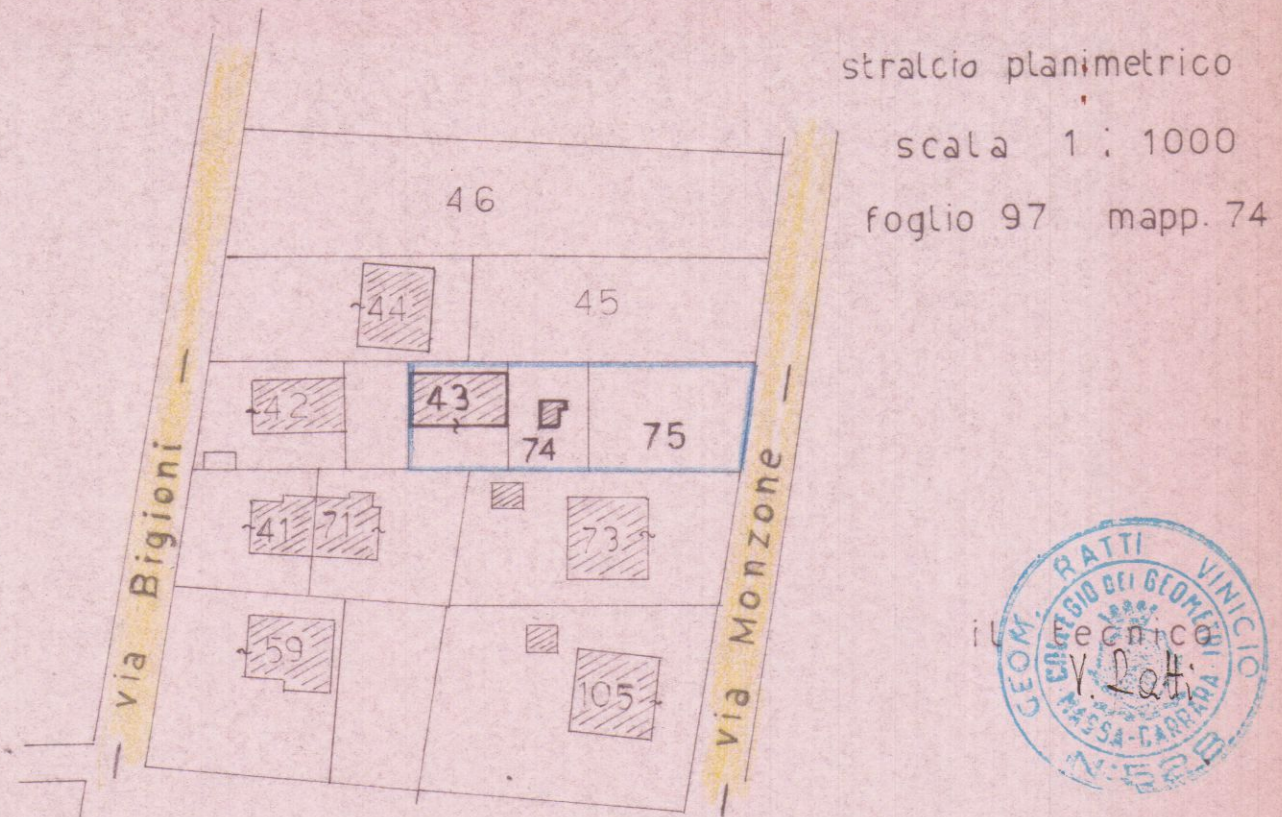


APPROVATO



Approvato dal Sindaco alle condizioni

Indicate nella Autorizzazione
del 27 APR. 1991


Venice

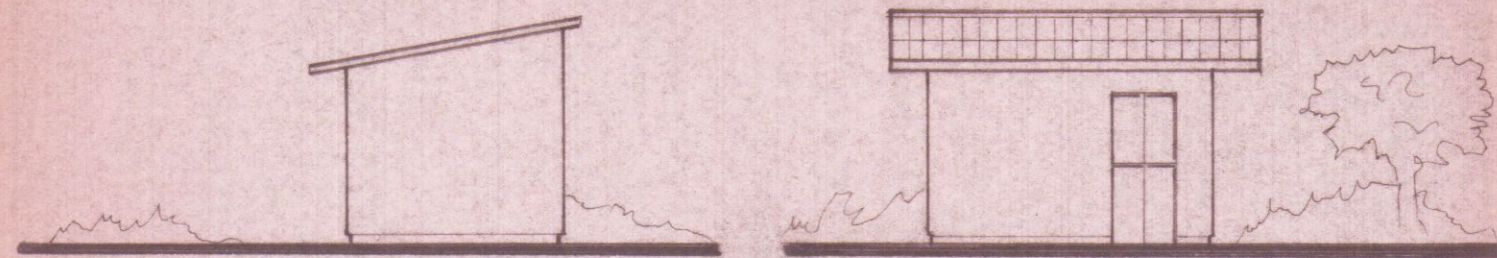


FIANCO DESTRO — PROSPETTO ESISTENTE —

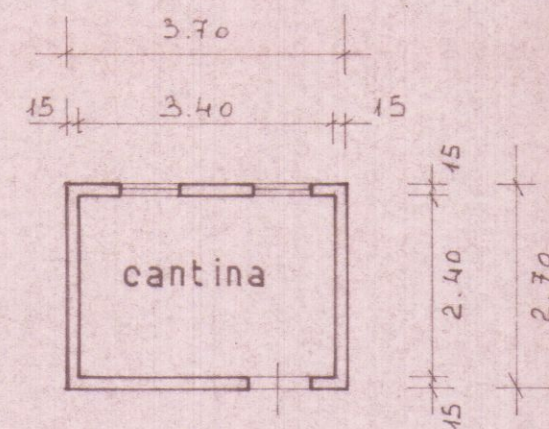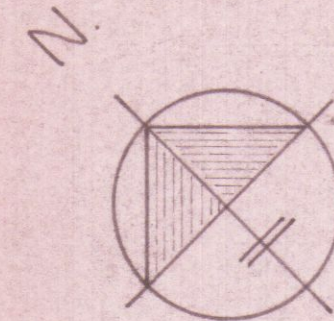


PIANTA ESISTENTE

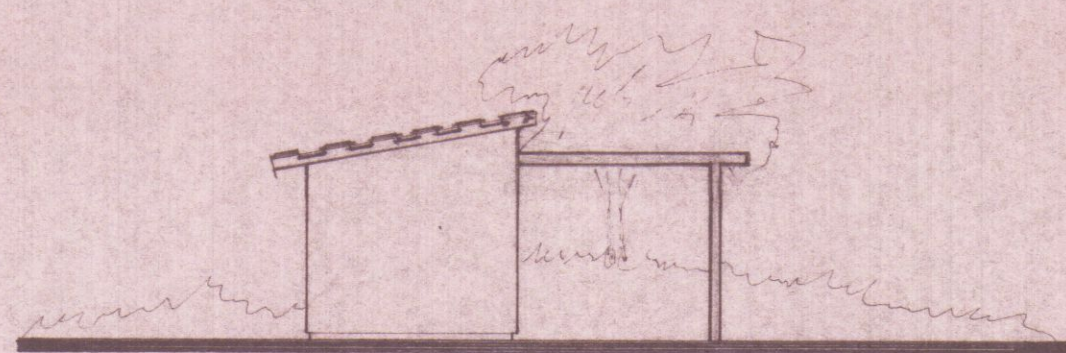


FIANCO DESTRO

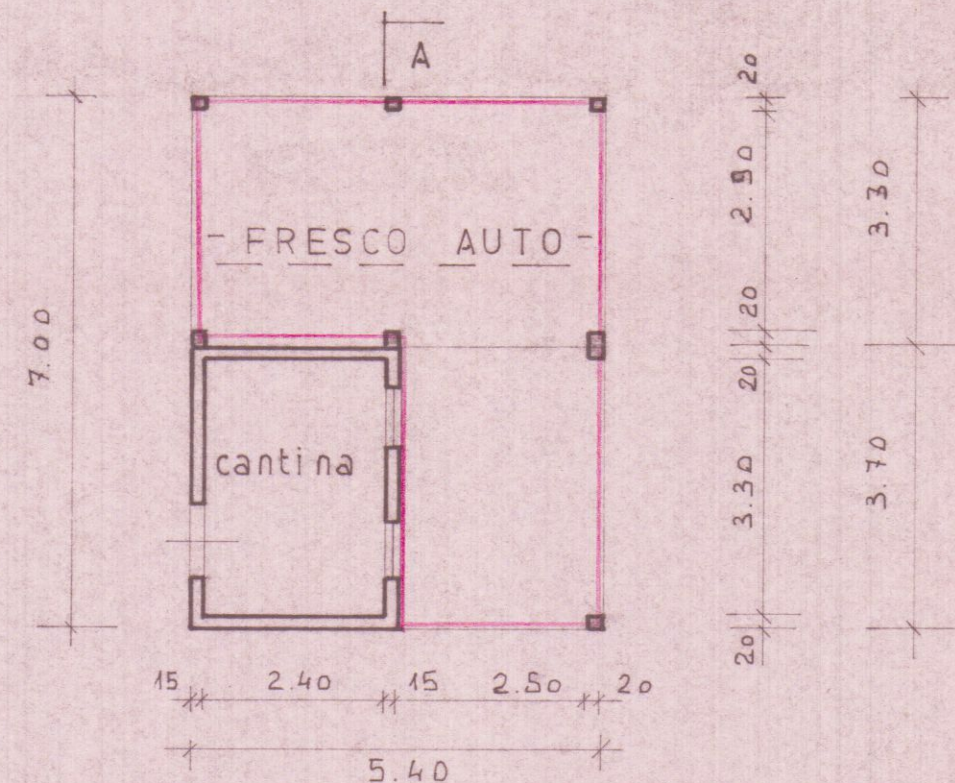


NUOVA PIANTE

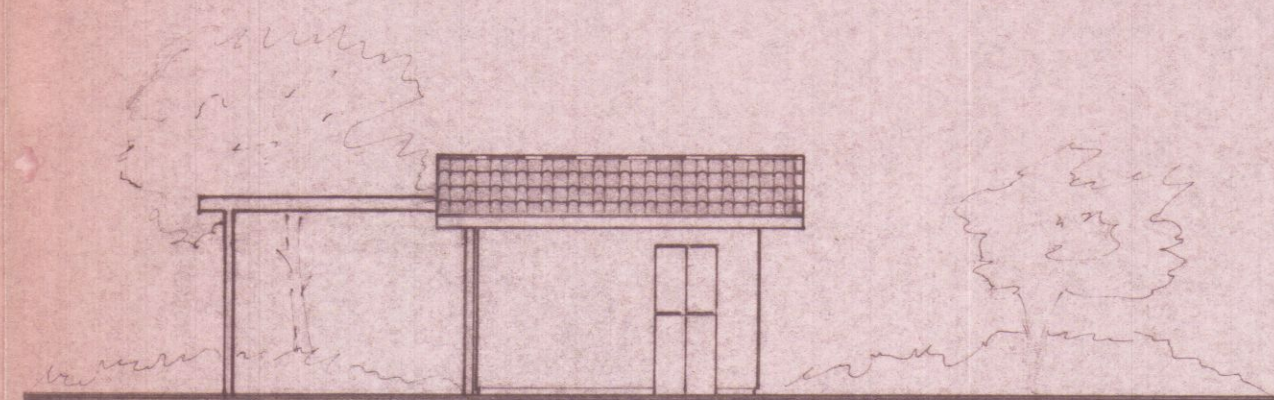


NUOVO PROSPETTO

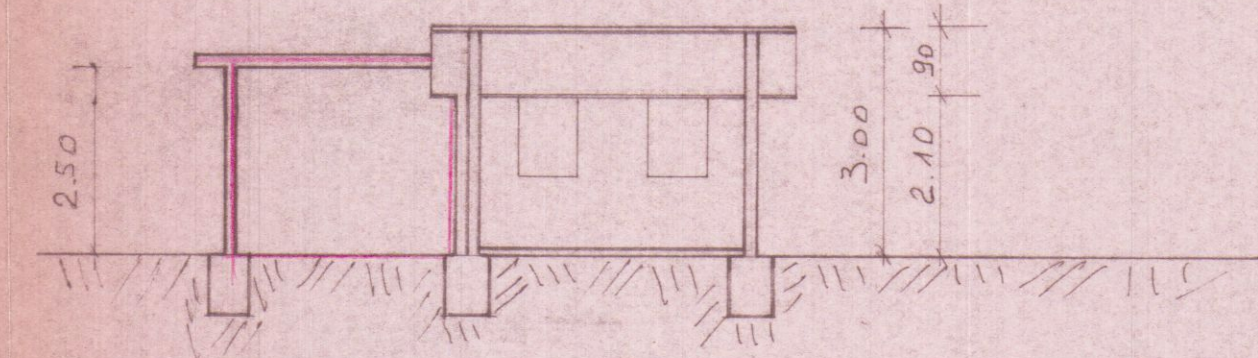

SEZIONE A - A

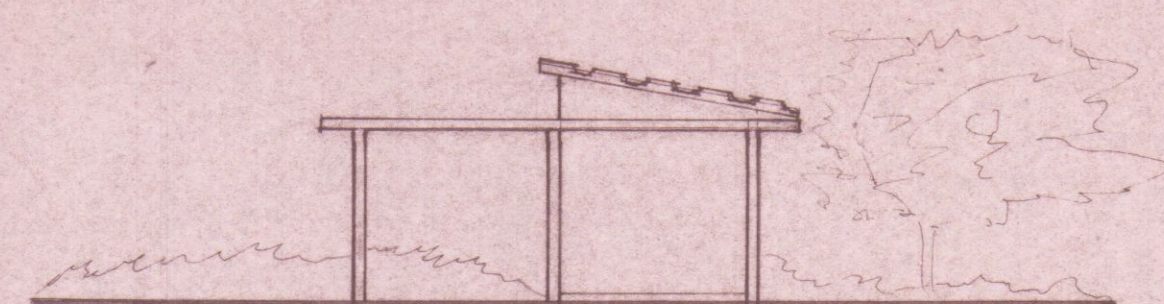

FIANCO SINISTRO

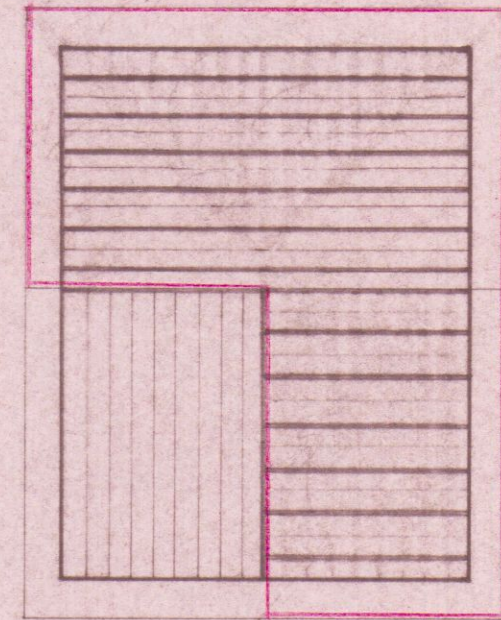

COPERTURA