


PROSPETTO




FIANCO

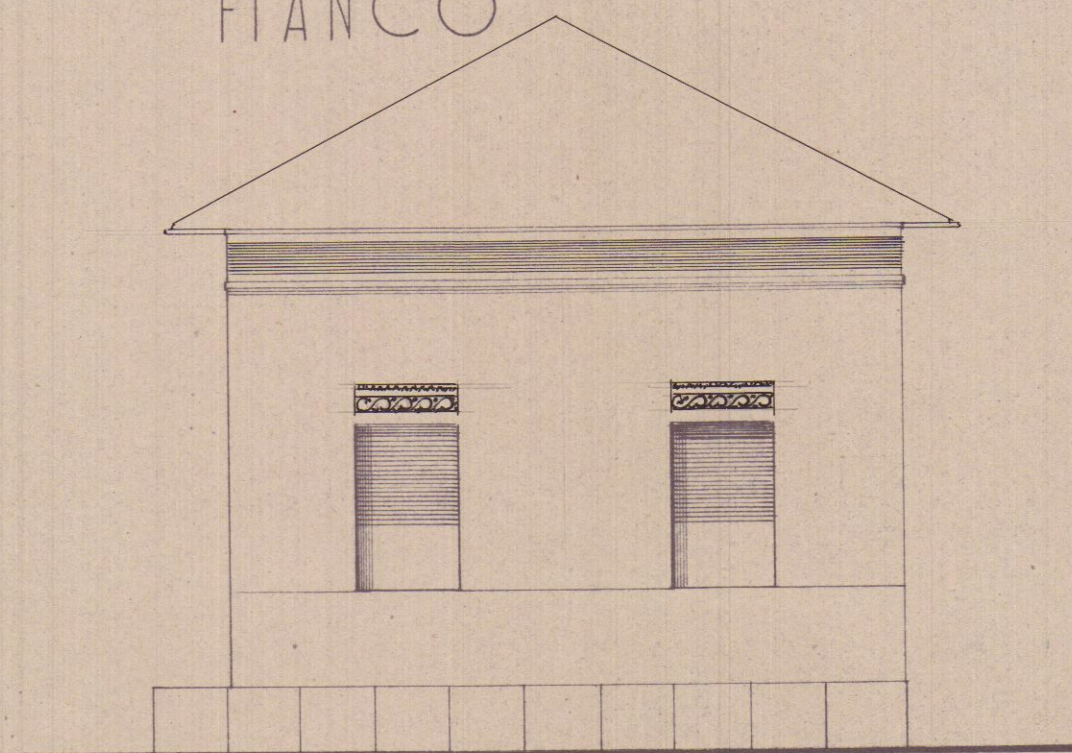


PIANTA

Scala 1:100

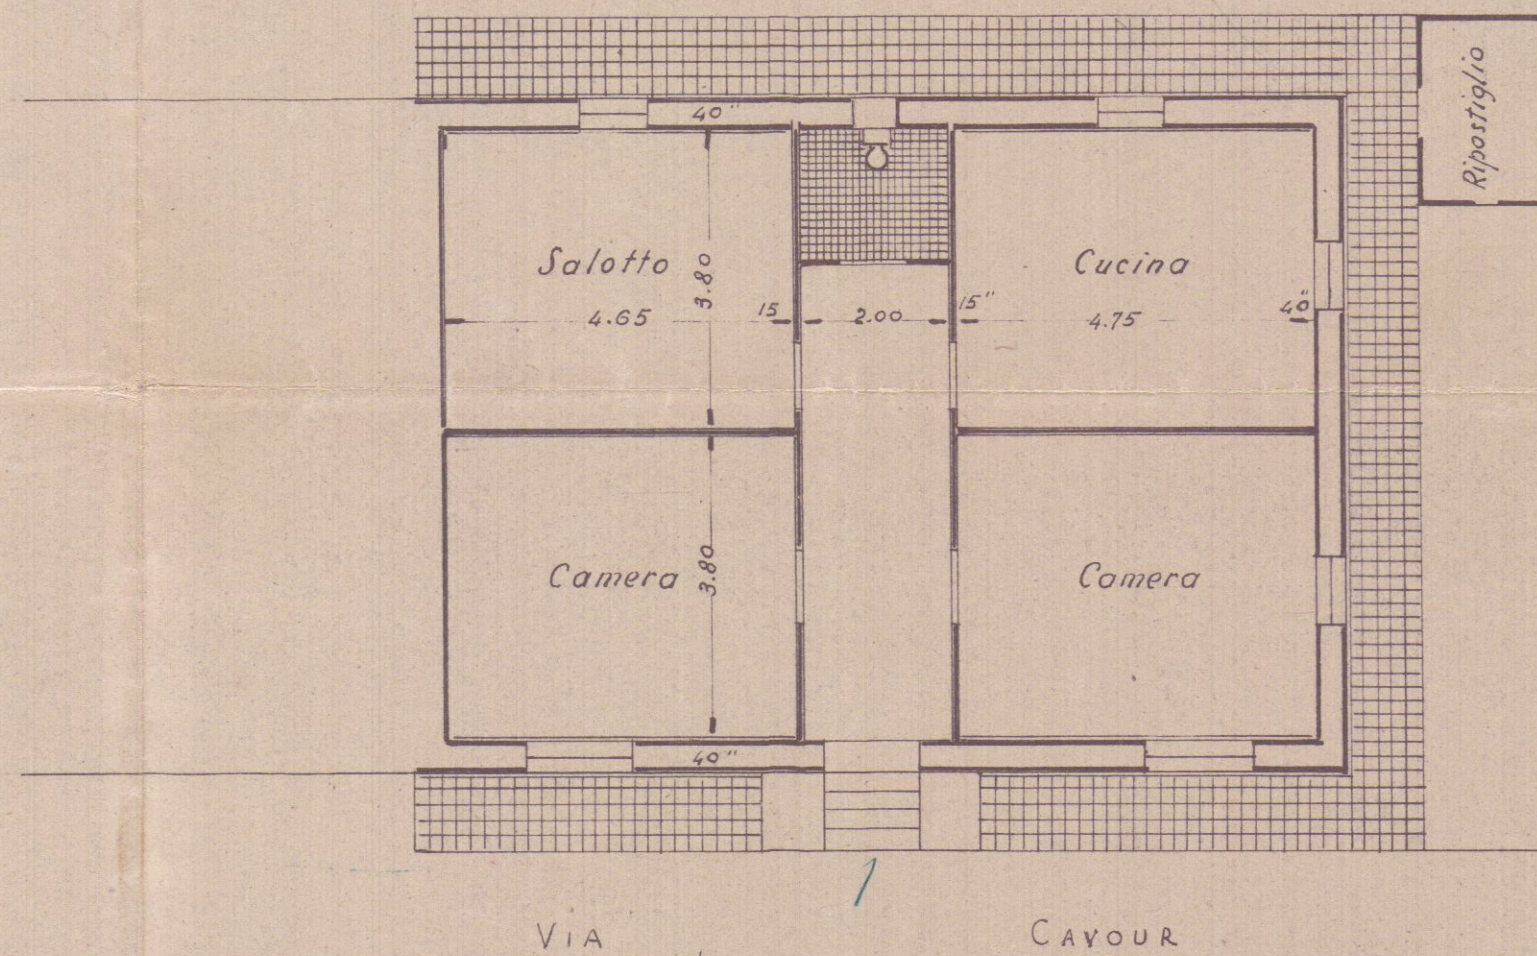

PLANIMETRIA - Scala 1:1000

Sez. A - Fogl. 12 - n° 6470

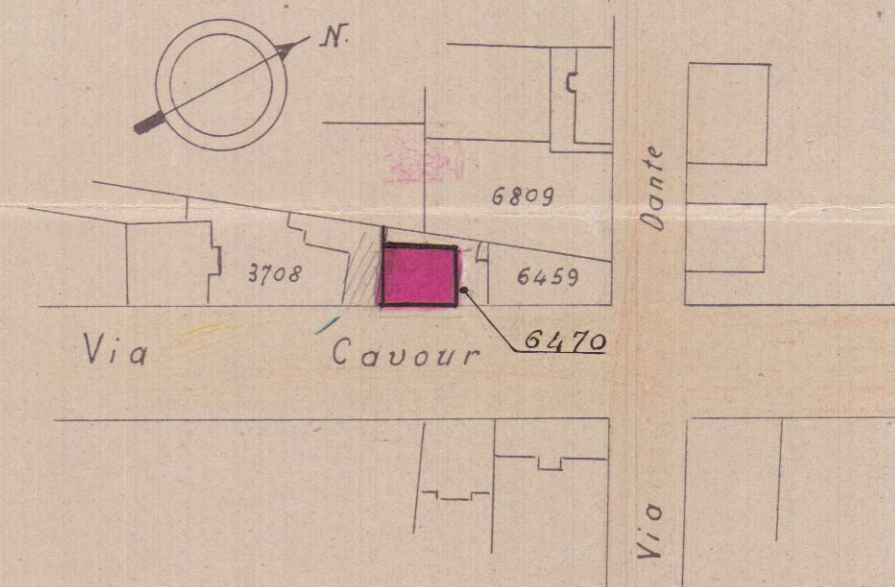

geom. Mario Mancini