



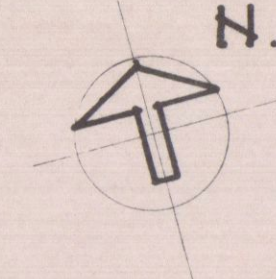

COMUNE DI CARRARA
ELABORATO GRAFICO
ALLEGATO ALLA CONC. ED.
RILASCIATA IN SANATORIA
L. N° 47 DEL 28.2.85



Approvato dal Sindaco alle condizioni
indicate nella concessione edilizia
N. 102 del 10.6.92
Dirigente Sett. Urbanistica
(Arch. Pierluigi Bessi)

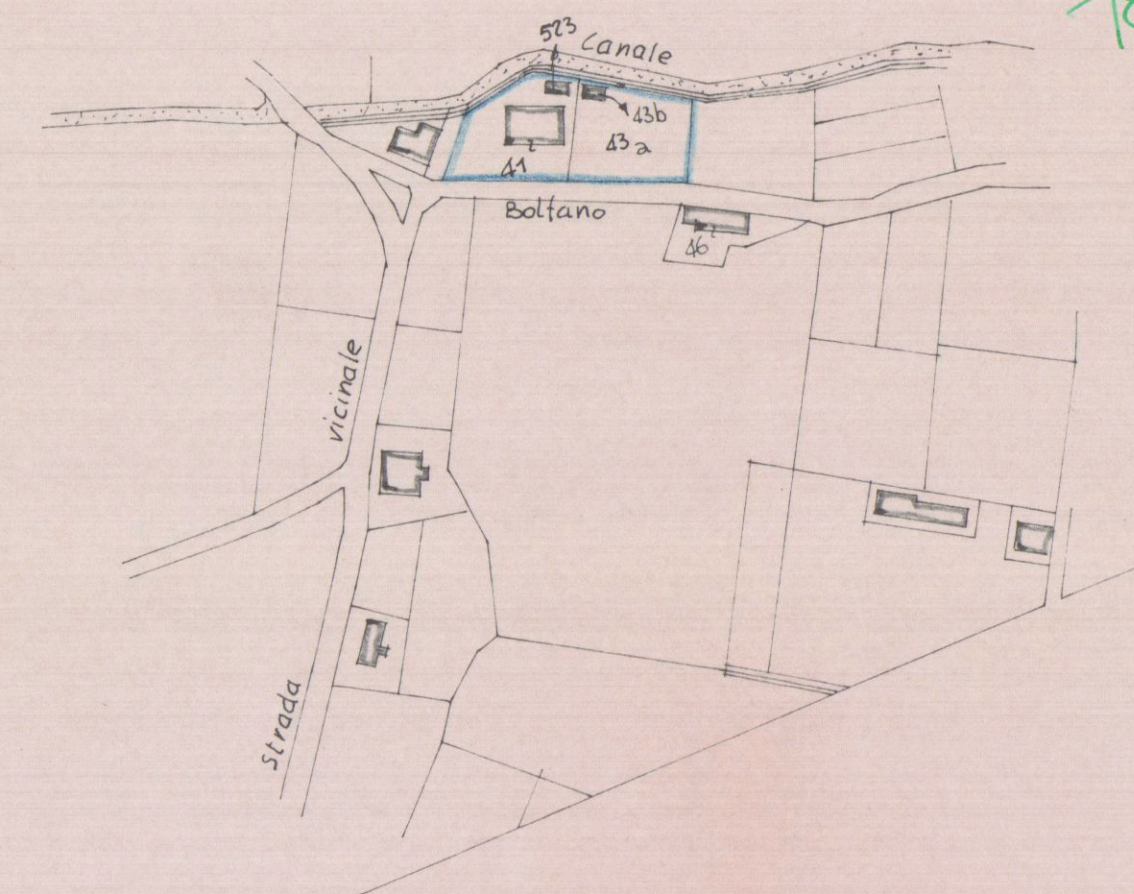

COMUNE DI CARRARA

U.T.R. fog. 70 MAP. 523-43b

Geom. A. Bernacca & D. Zeni

Studio Tecnico Professionale

VIA E. Turati, 21 - 55100 CARRARA - AGENZIA CARRARA

CARLI PACISSE

CONDONO EDILIZIO


PLANIMETRIA - PIANTE - SEZIONI



1:100

7

GENNAIO '92

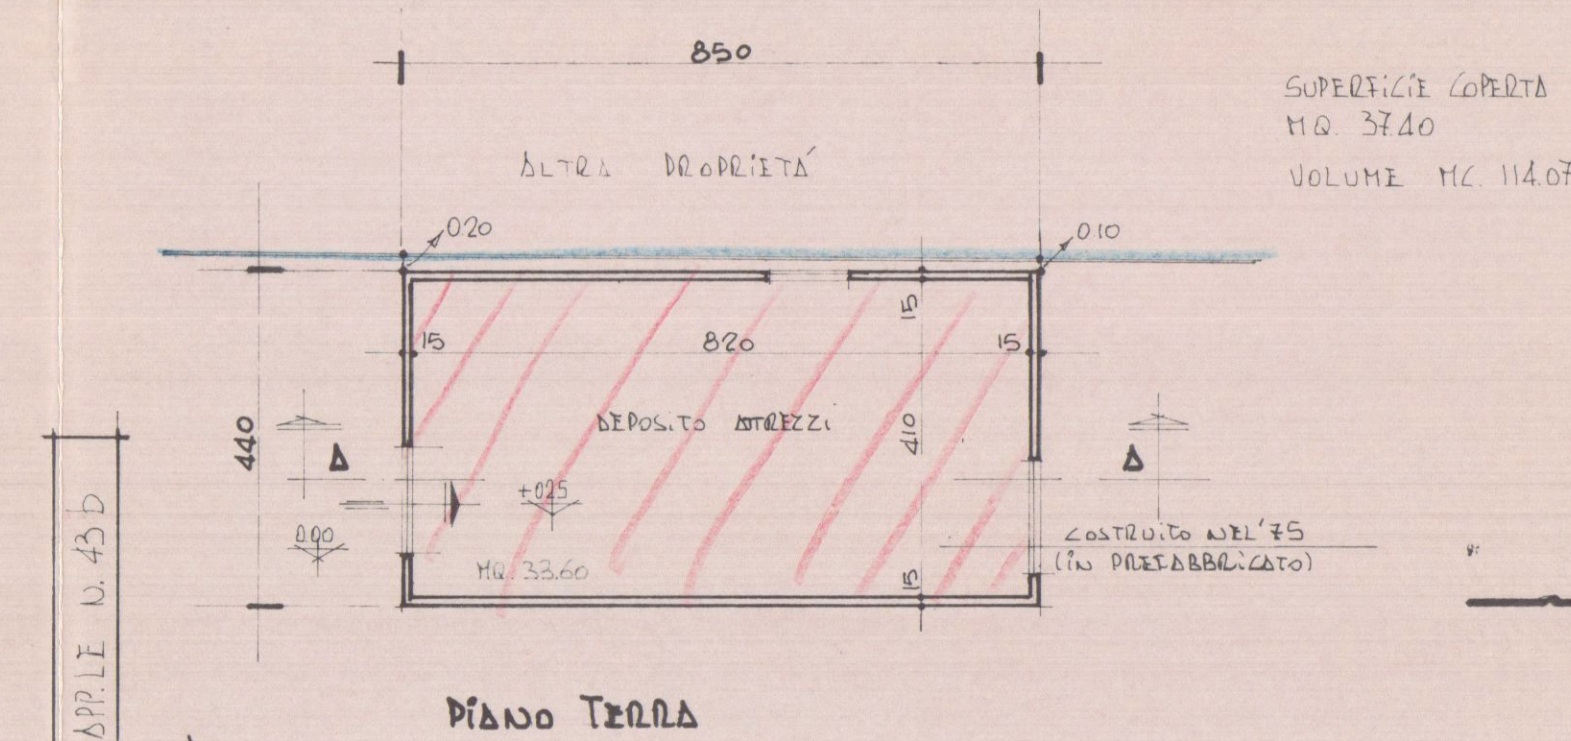


SEZIONE A-A

PROSPETTO EST

PROSPETTO SUD

PROSPETTO OVEST

PROSPETTO NORD

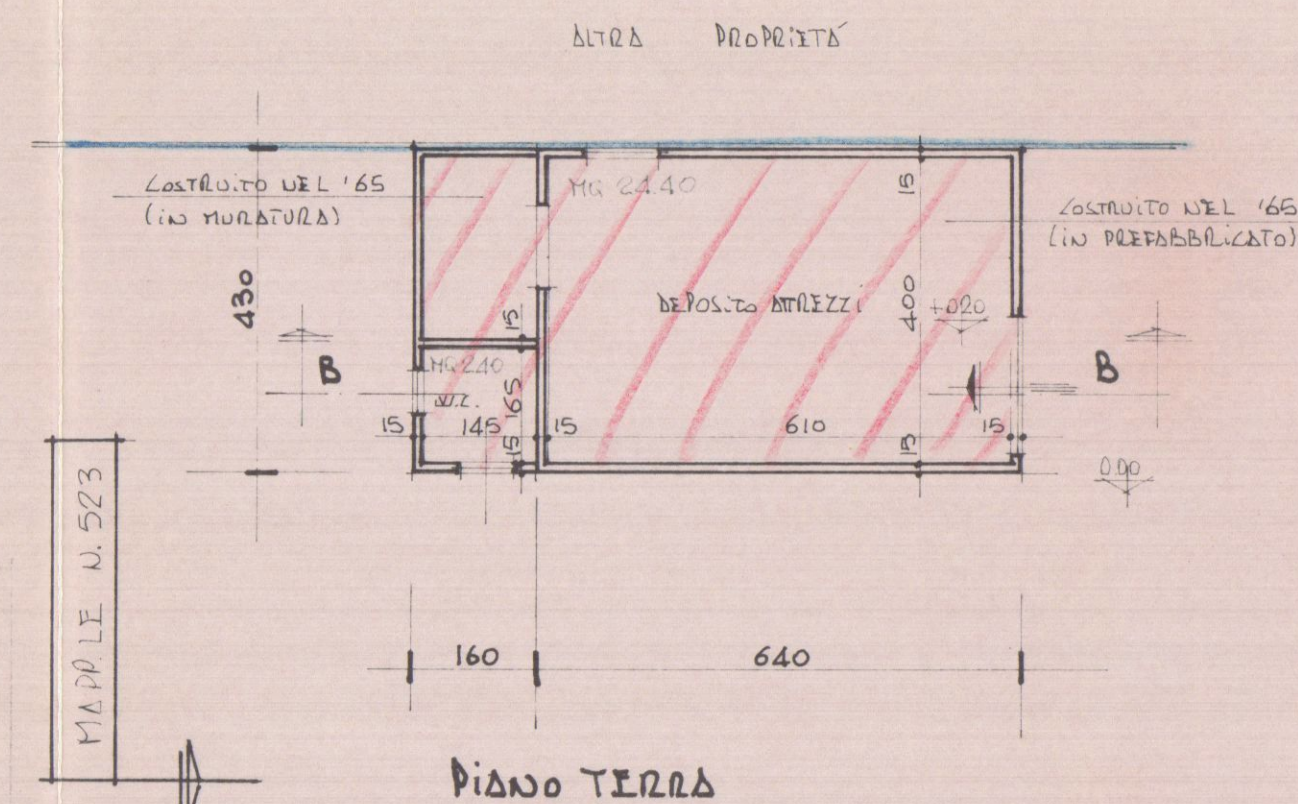

SEZIONE B-B

PROSPETTO EST

PROSPETTO SUD

PROSPETTO OVEST

PROSPETTO NORD