

27 MAY 1986

**2° SOLUZIONE**

COMUNE DI CORBERA  
LOCALITA' ALENZA

22. Fog. 70 Mapp. 41-523.43

**APPROVATO**  
16 MAG. 1986  
16 APR. 1986

CONTRATTATO  
IL TECNICO

PLANIMETRIA 1:200

Approvato dal Sindaco alle condizioni  
Indicate nella Concessione Edilizia  
N. 154 del 15 MAG. 1986  
IL FUNZIONARIO DI PROGRAMMA  
(Arch. Giulio Vianini)

**2° SOLUZIONE**

Geom. A. Bernacca & D. Zeni

Studio Tecnico Professionale

Via P. Turati 25 - Tel. (0185) 510388 - ALENZA (CANTINA)

COMMITTENZA: **CARLI P. / BERTOLUCCI L.**

OGGETTO: **TAMPONAMENTO E MODIFICHE INTERNE**







PLANIMETRIA - MASTO - PROSPETTI - SEZIONI

Tab. N° 1

Scala: 1:100

Profilo

Data: 12.3.86

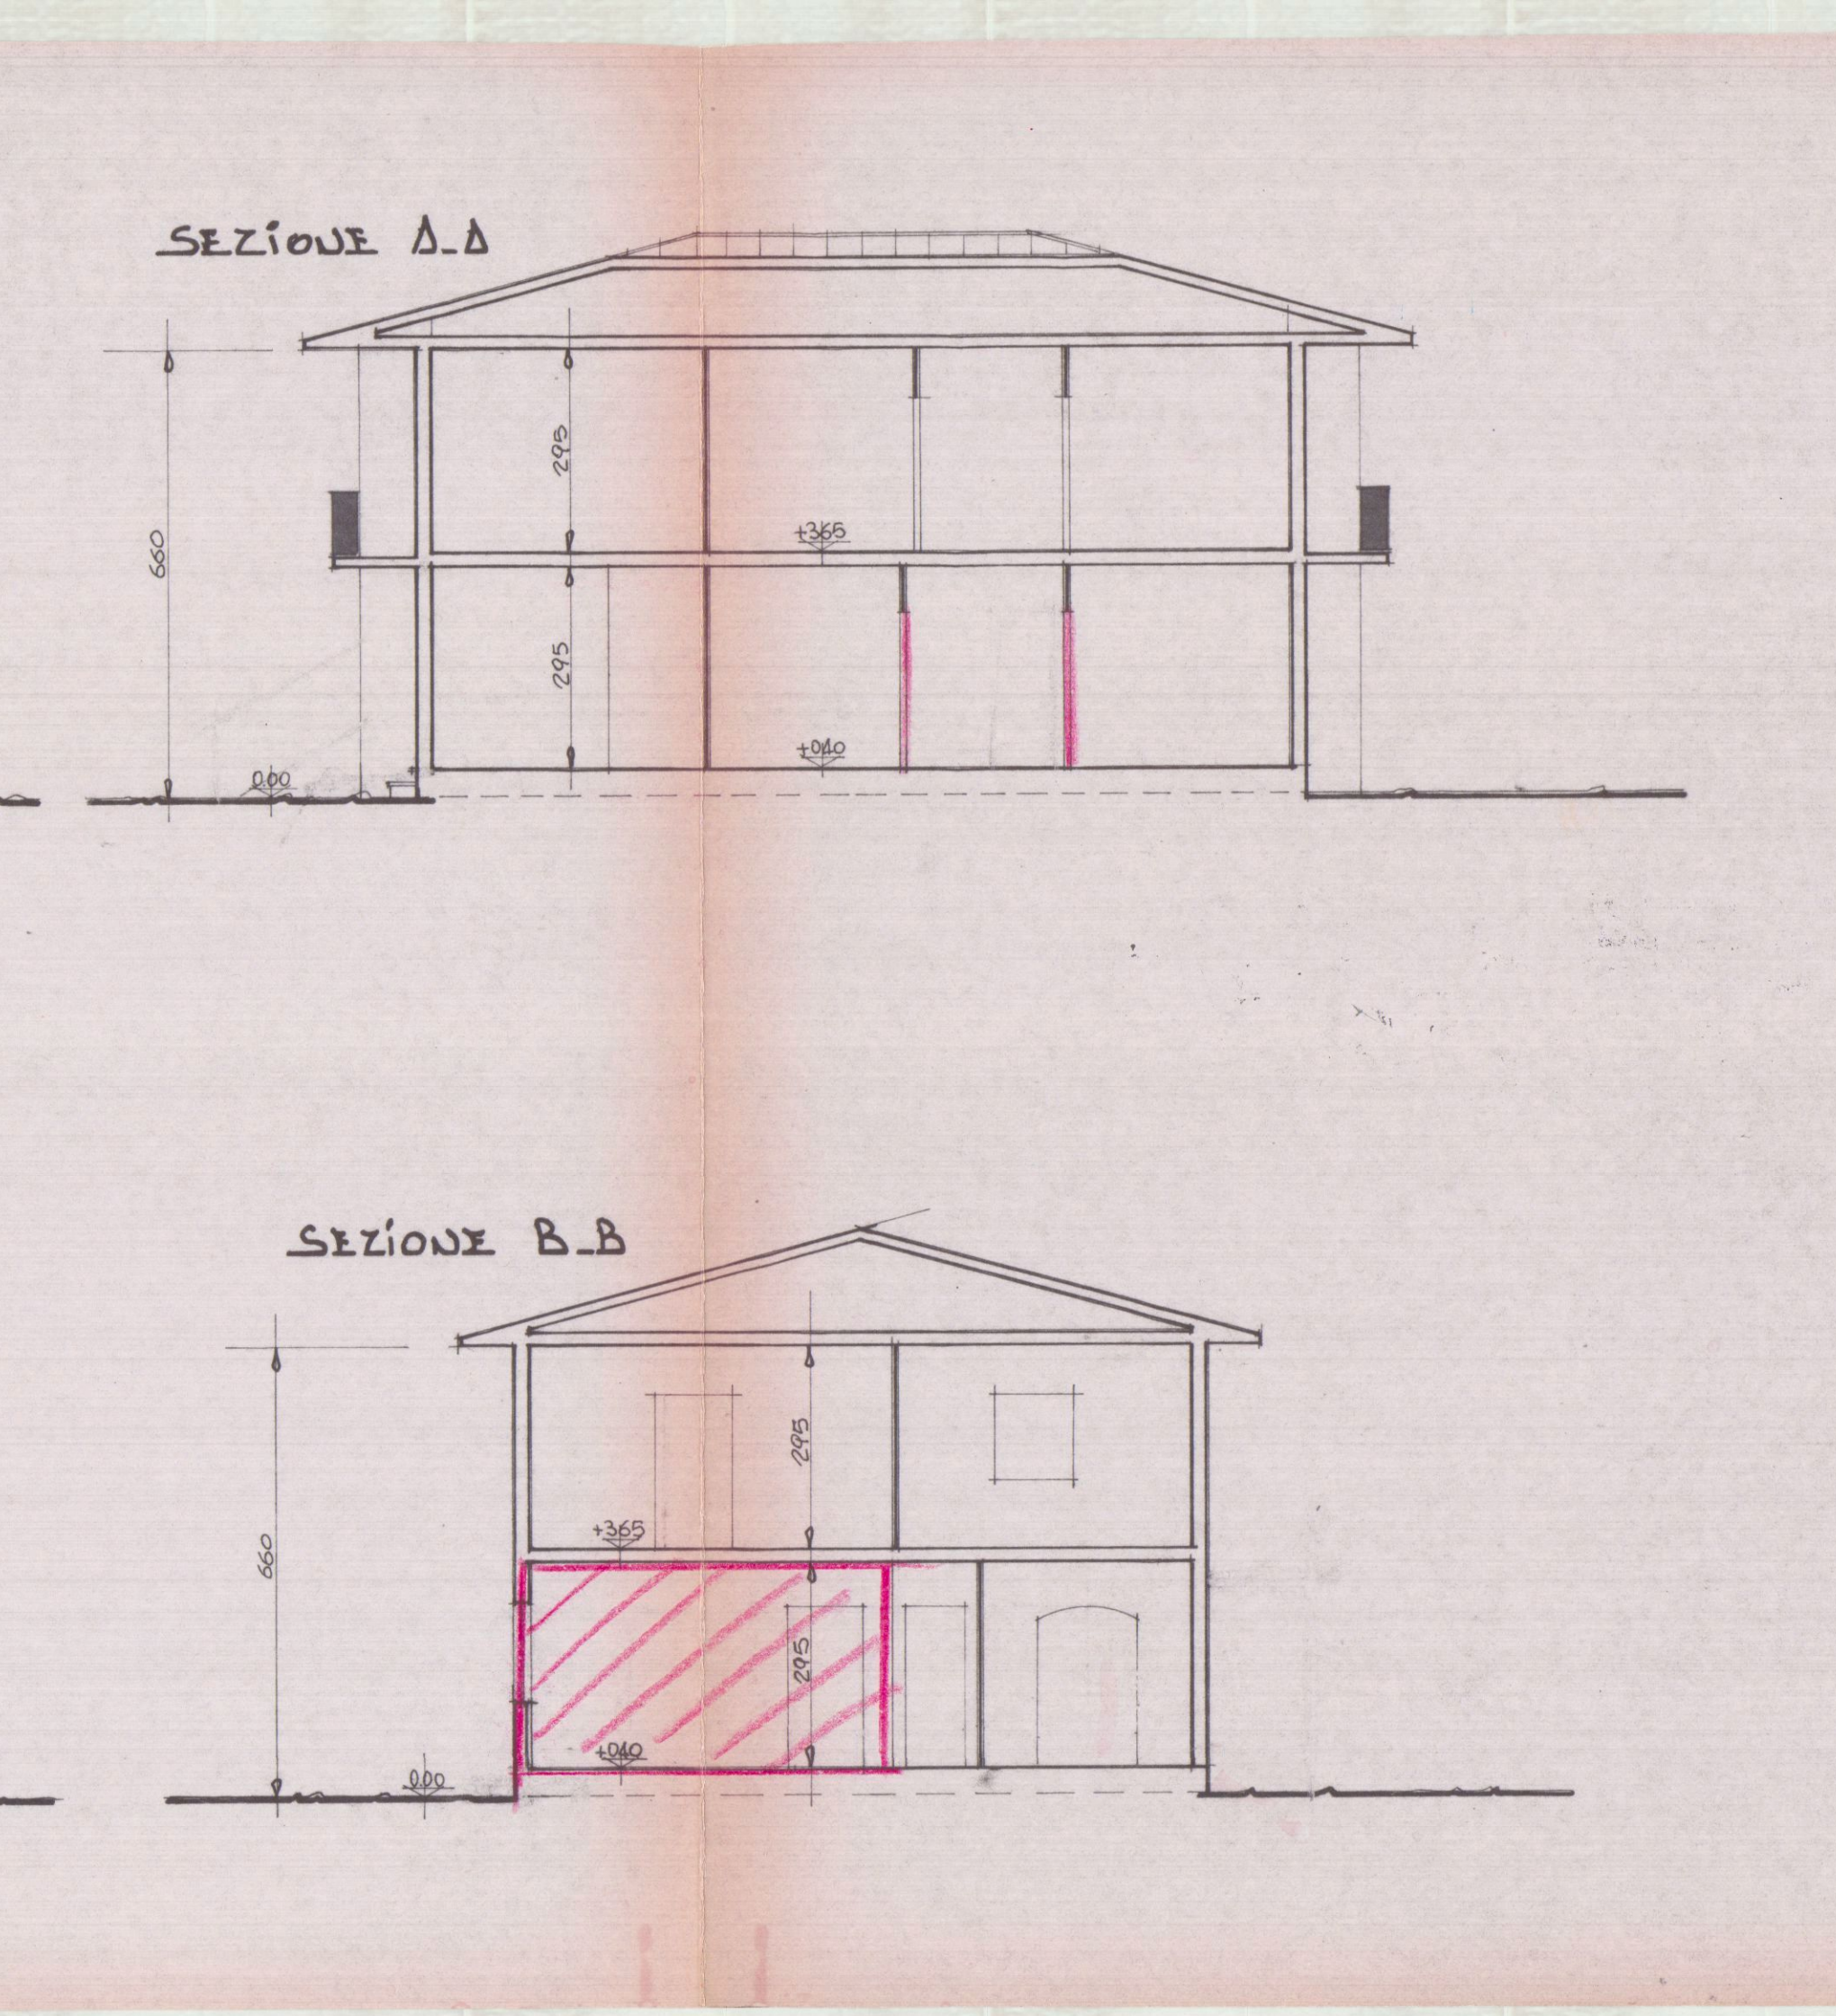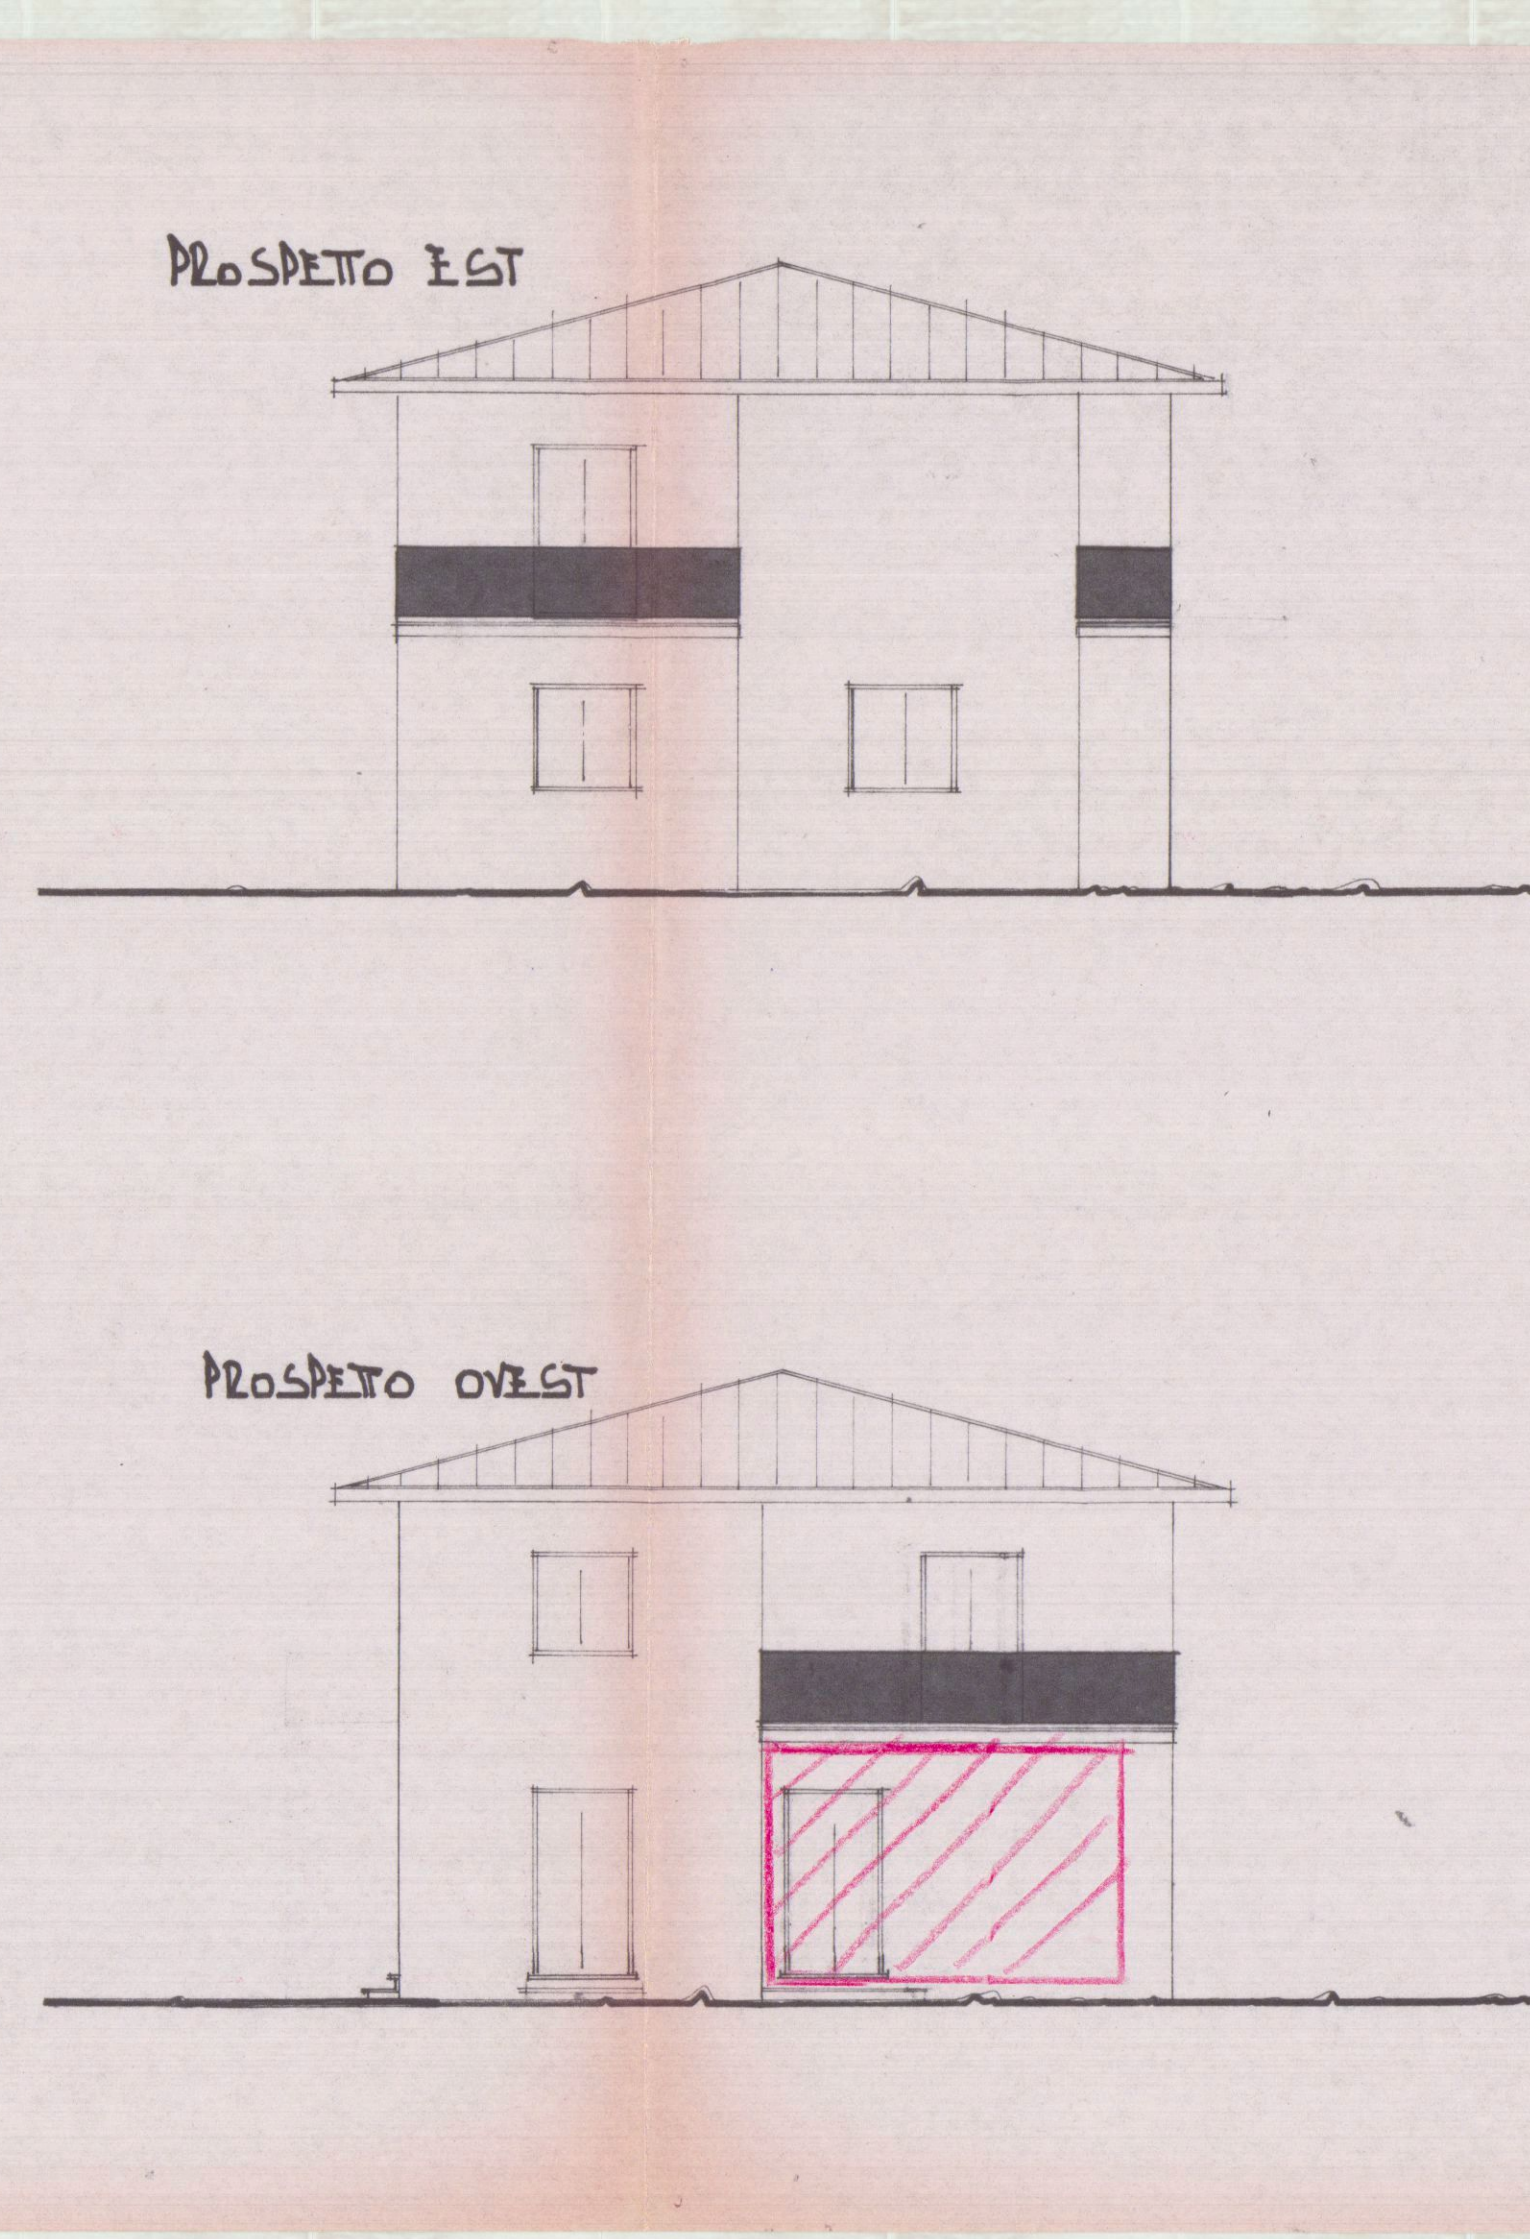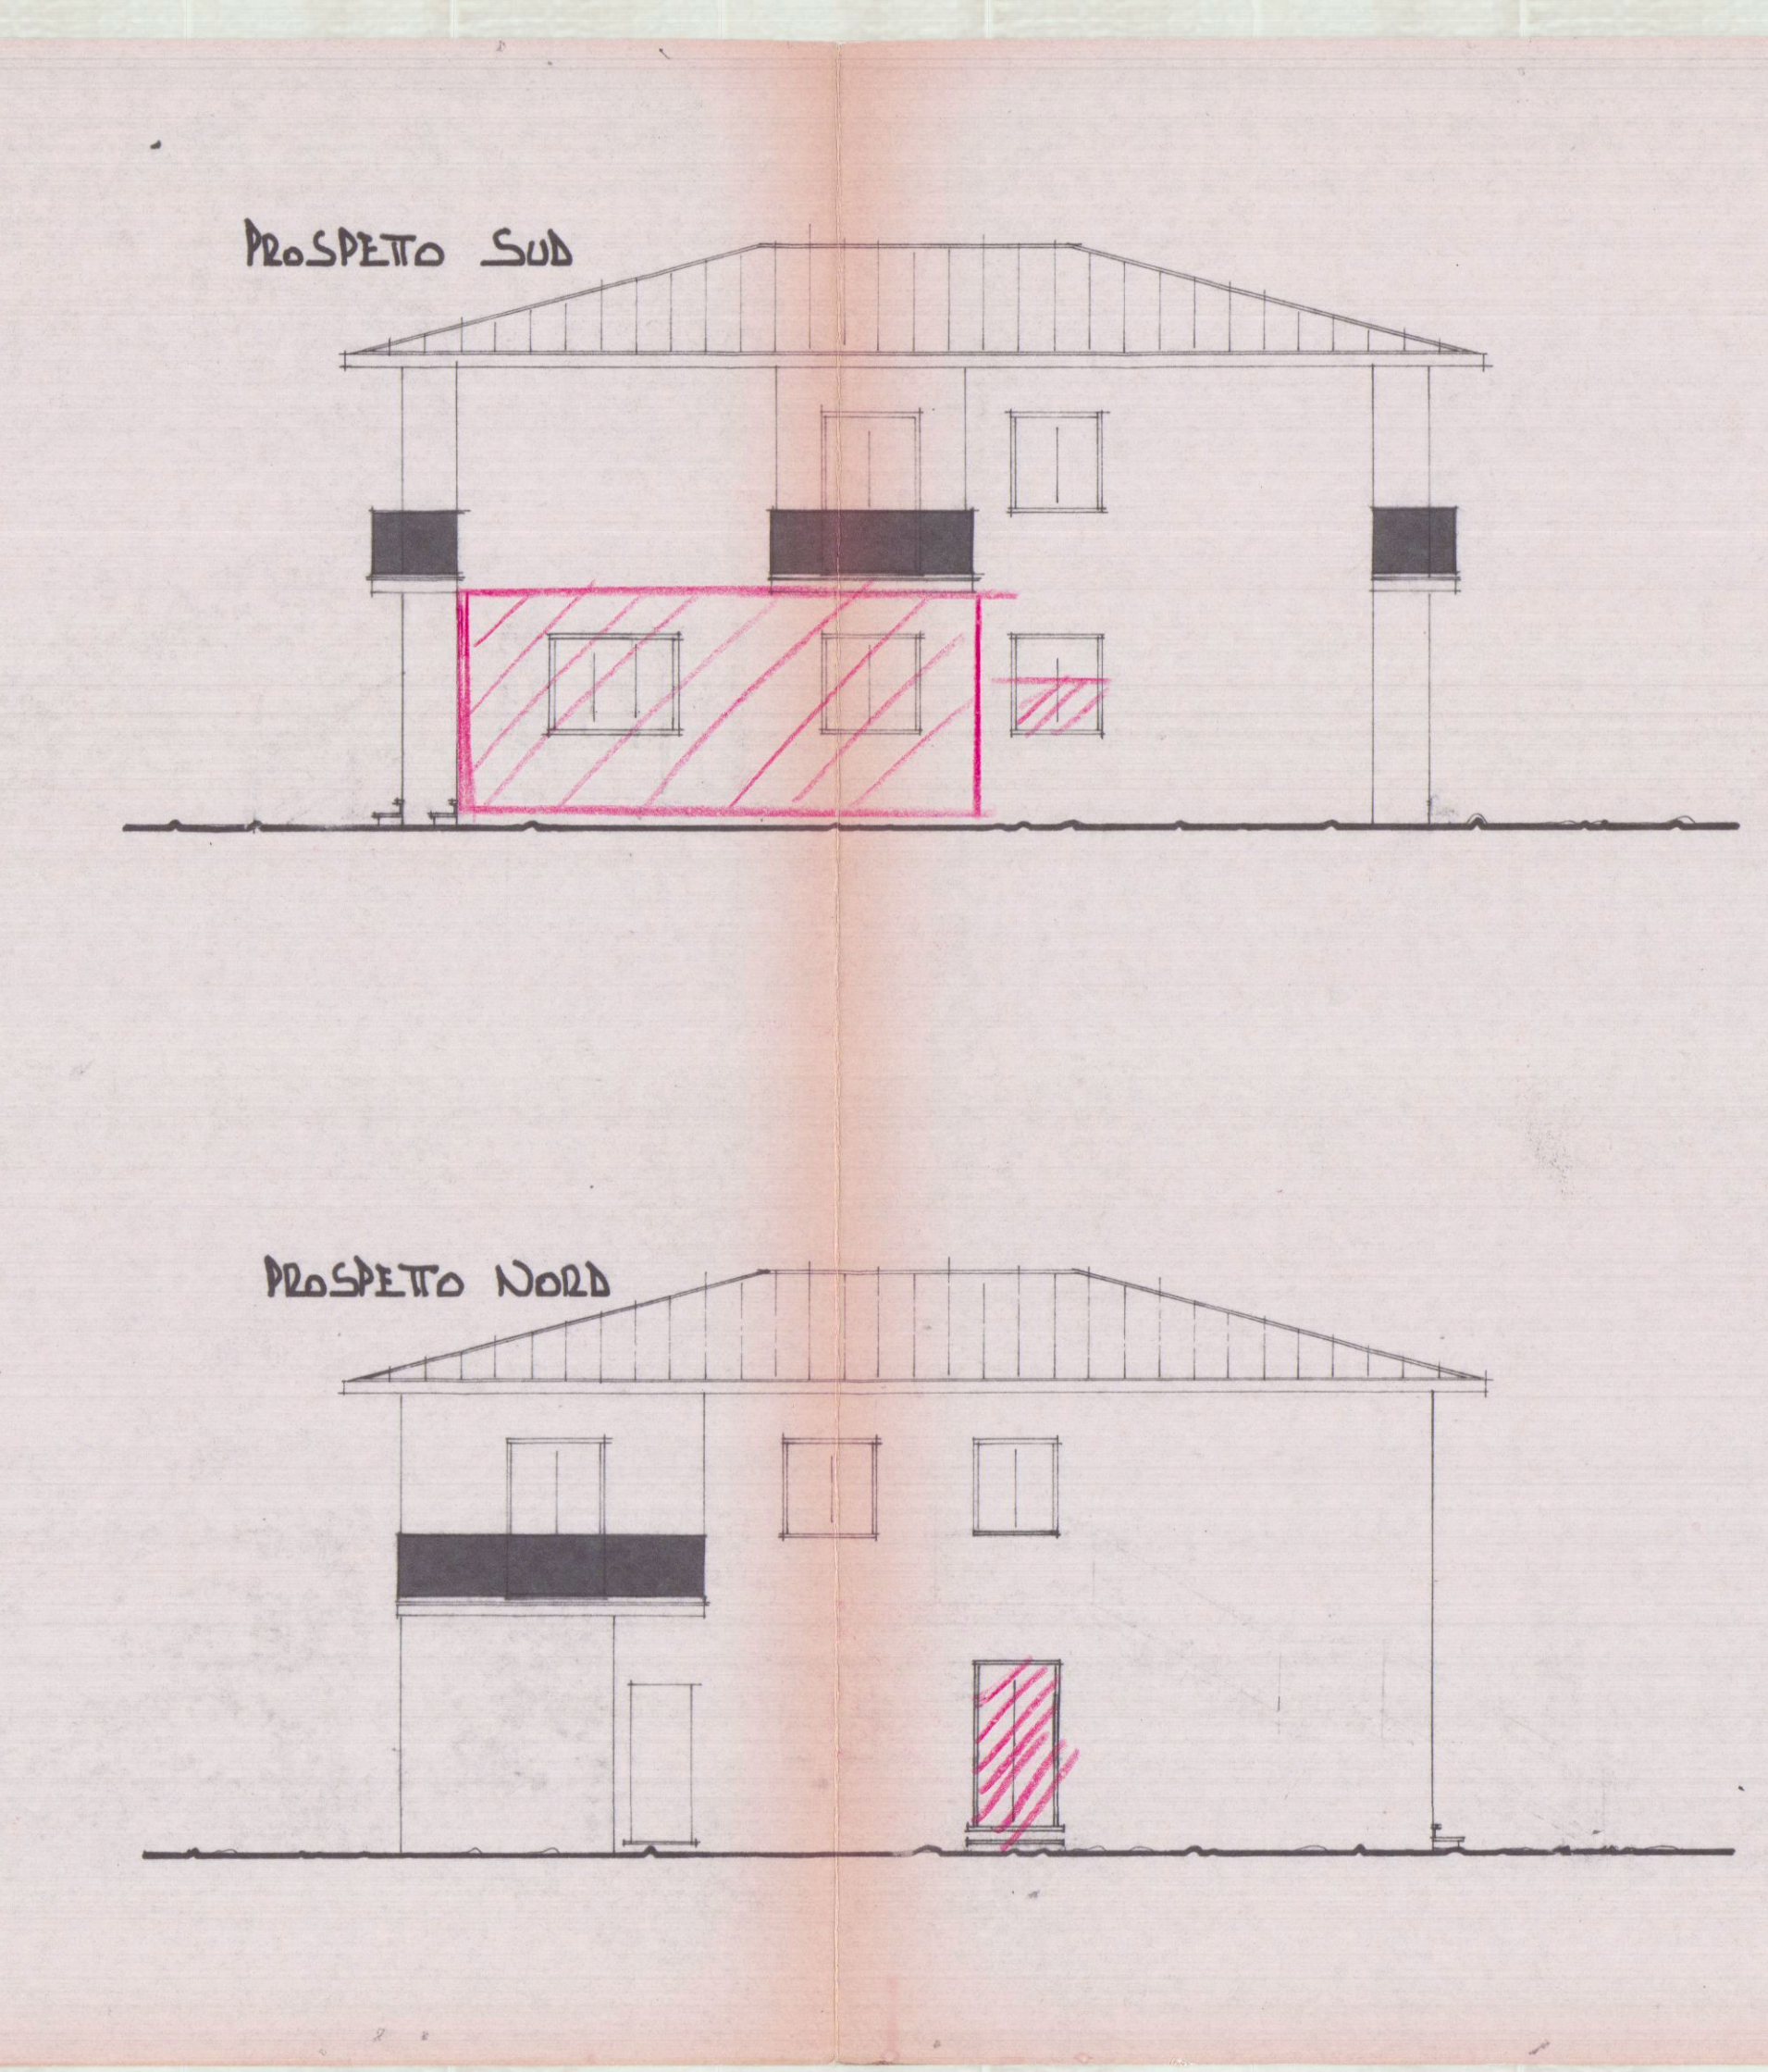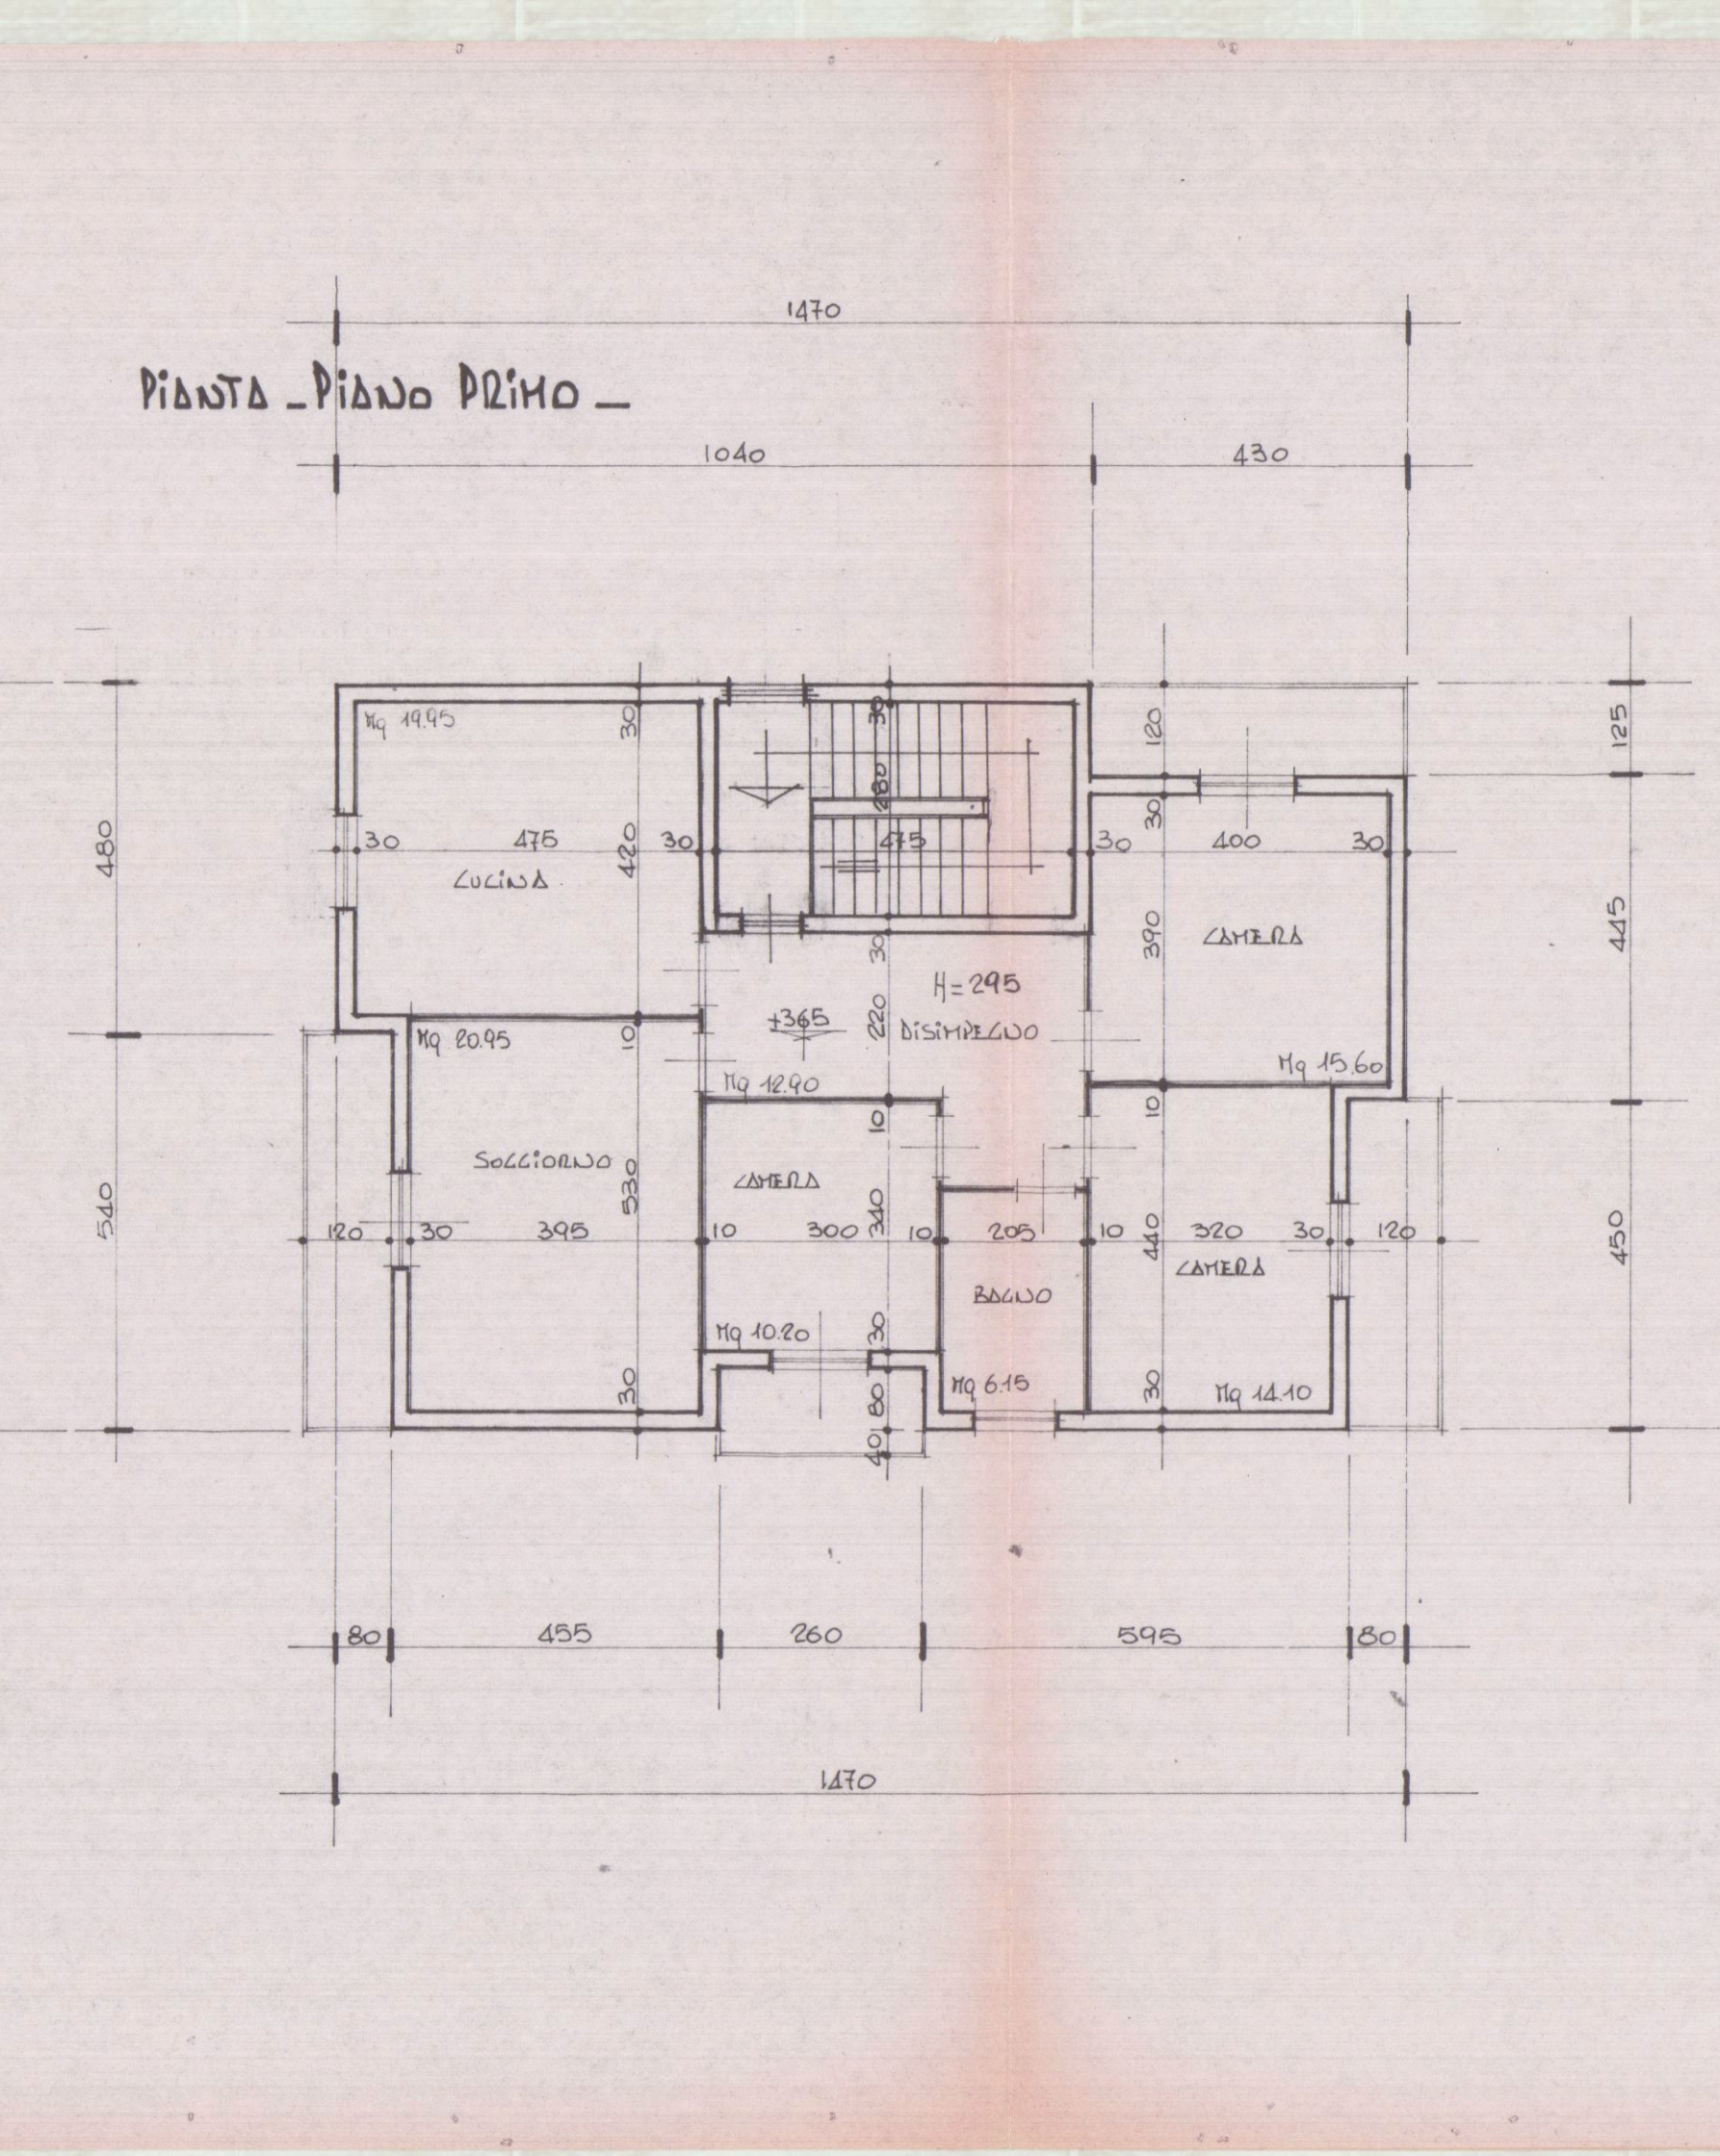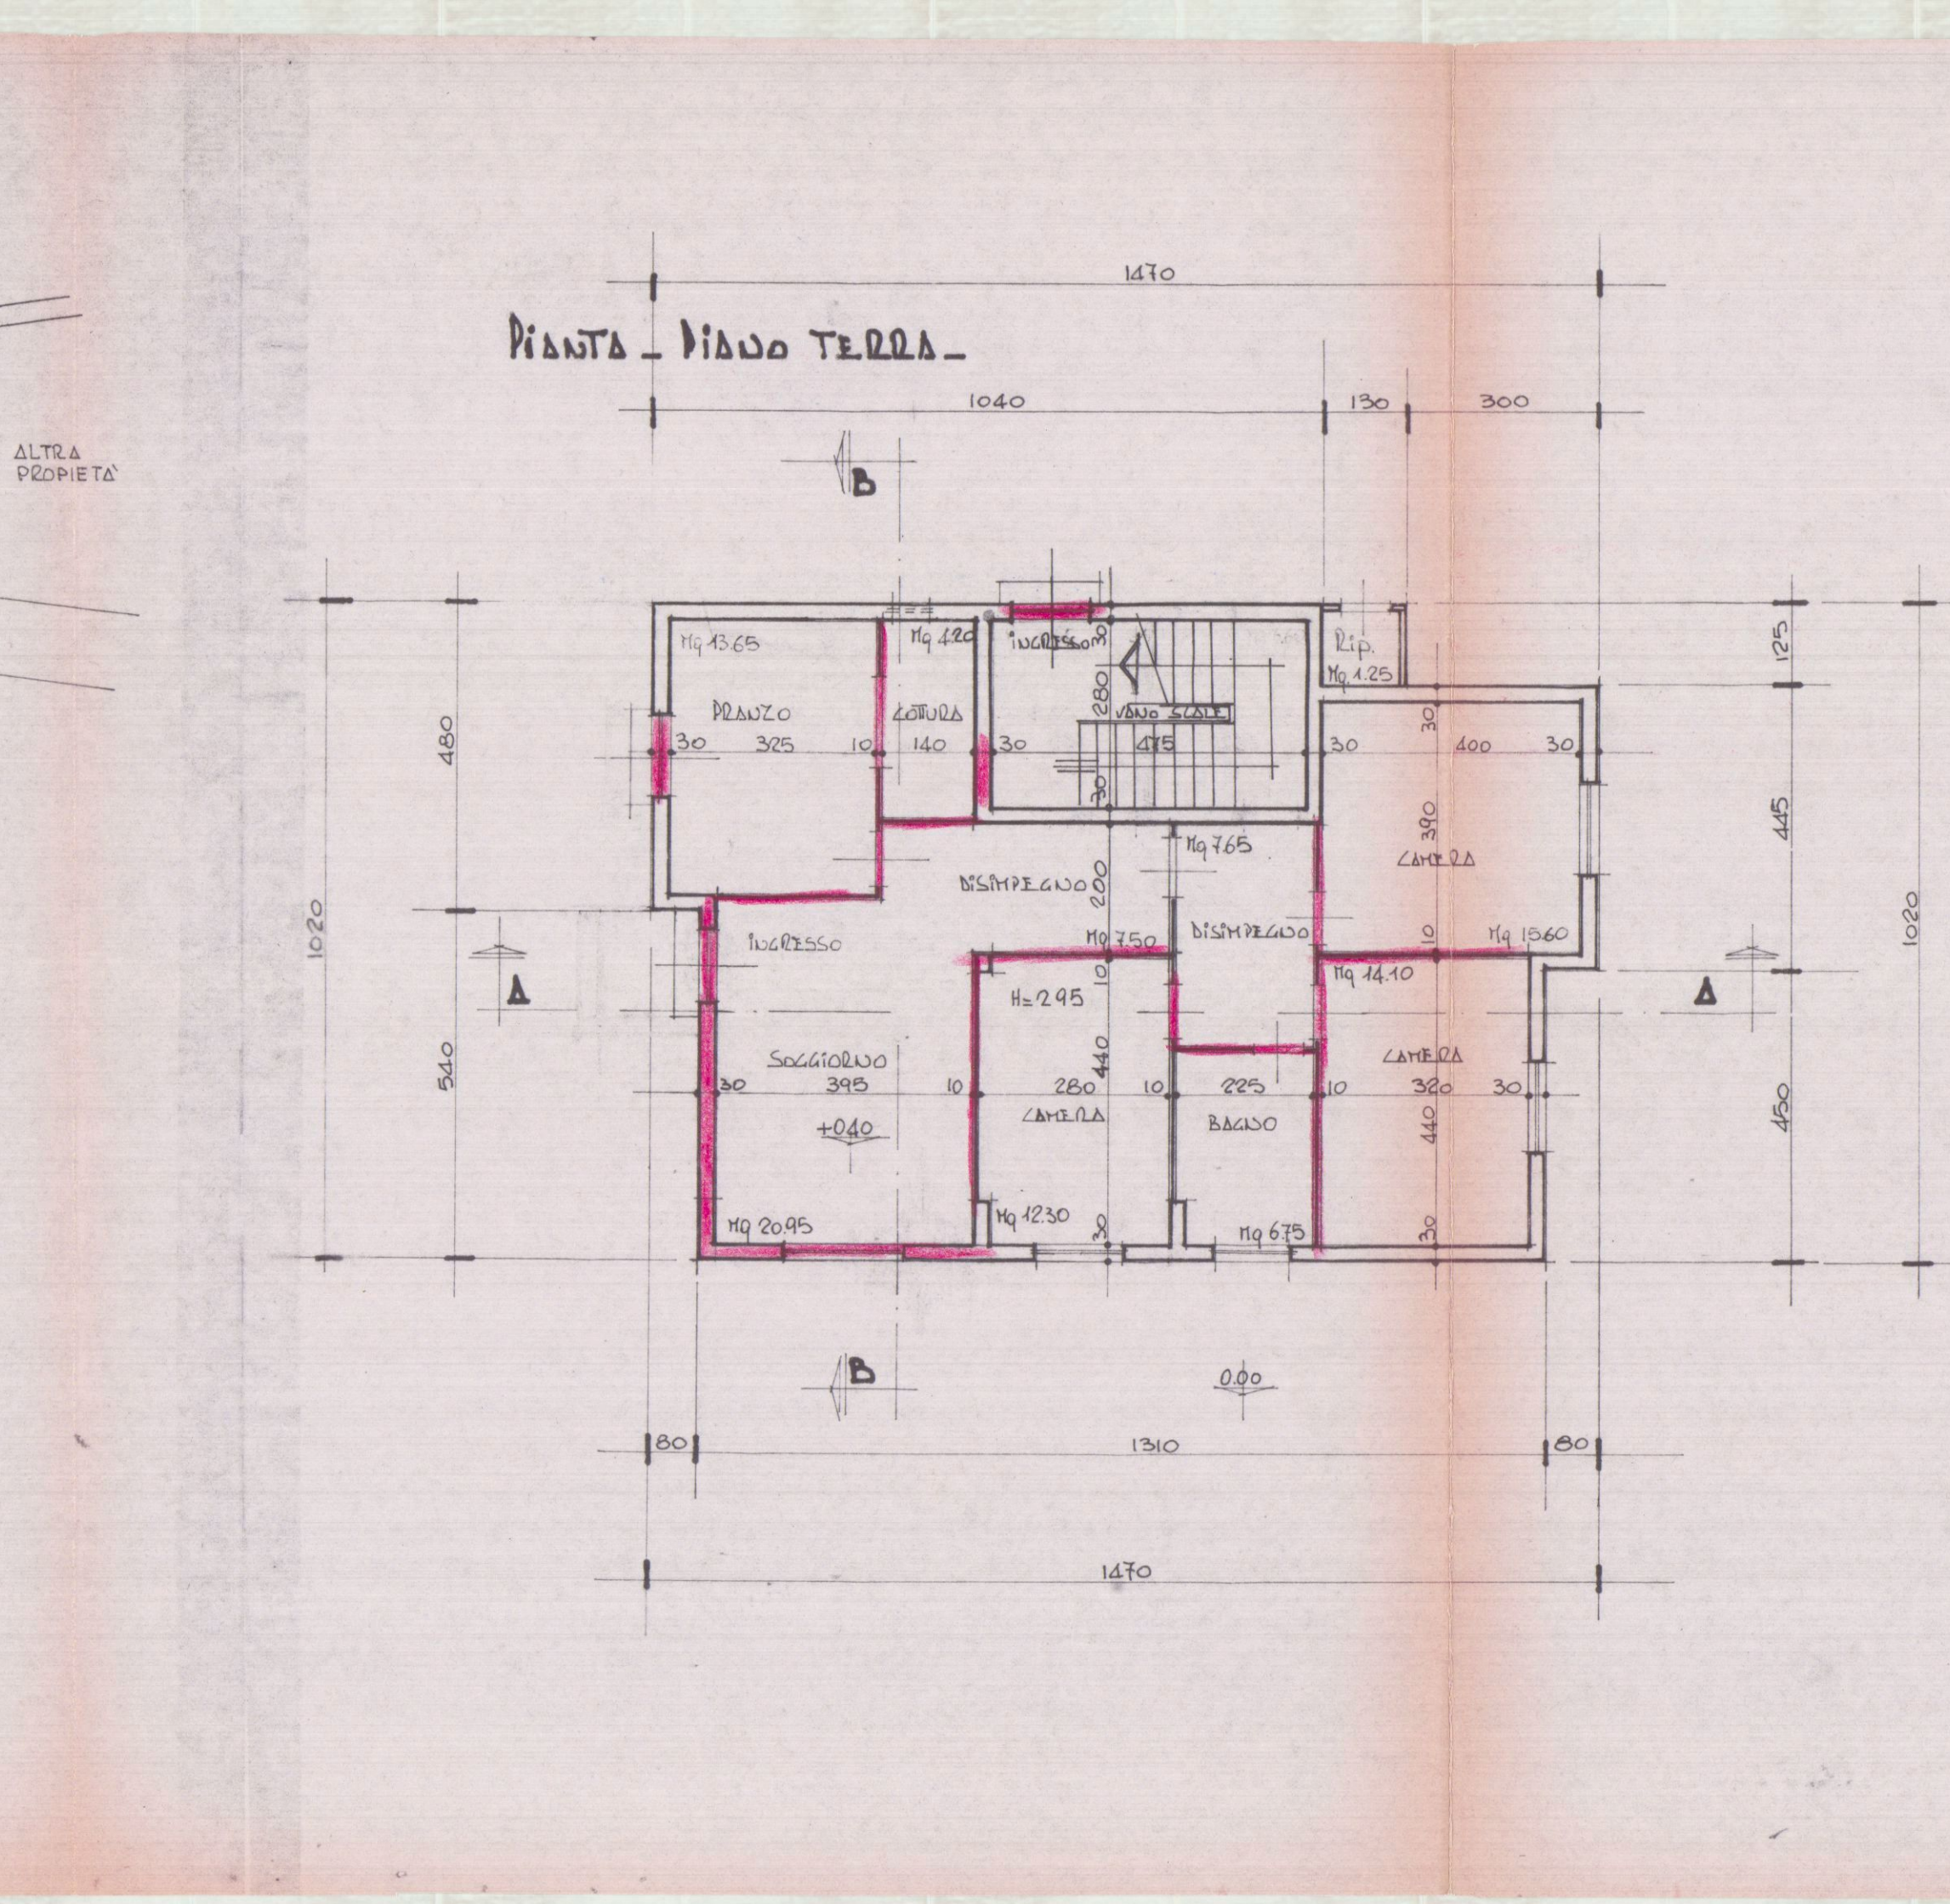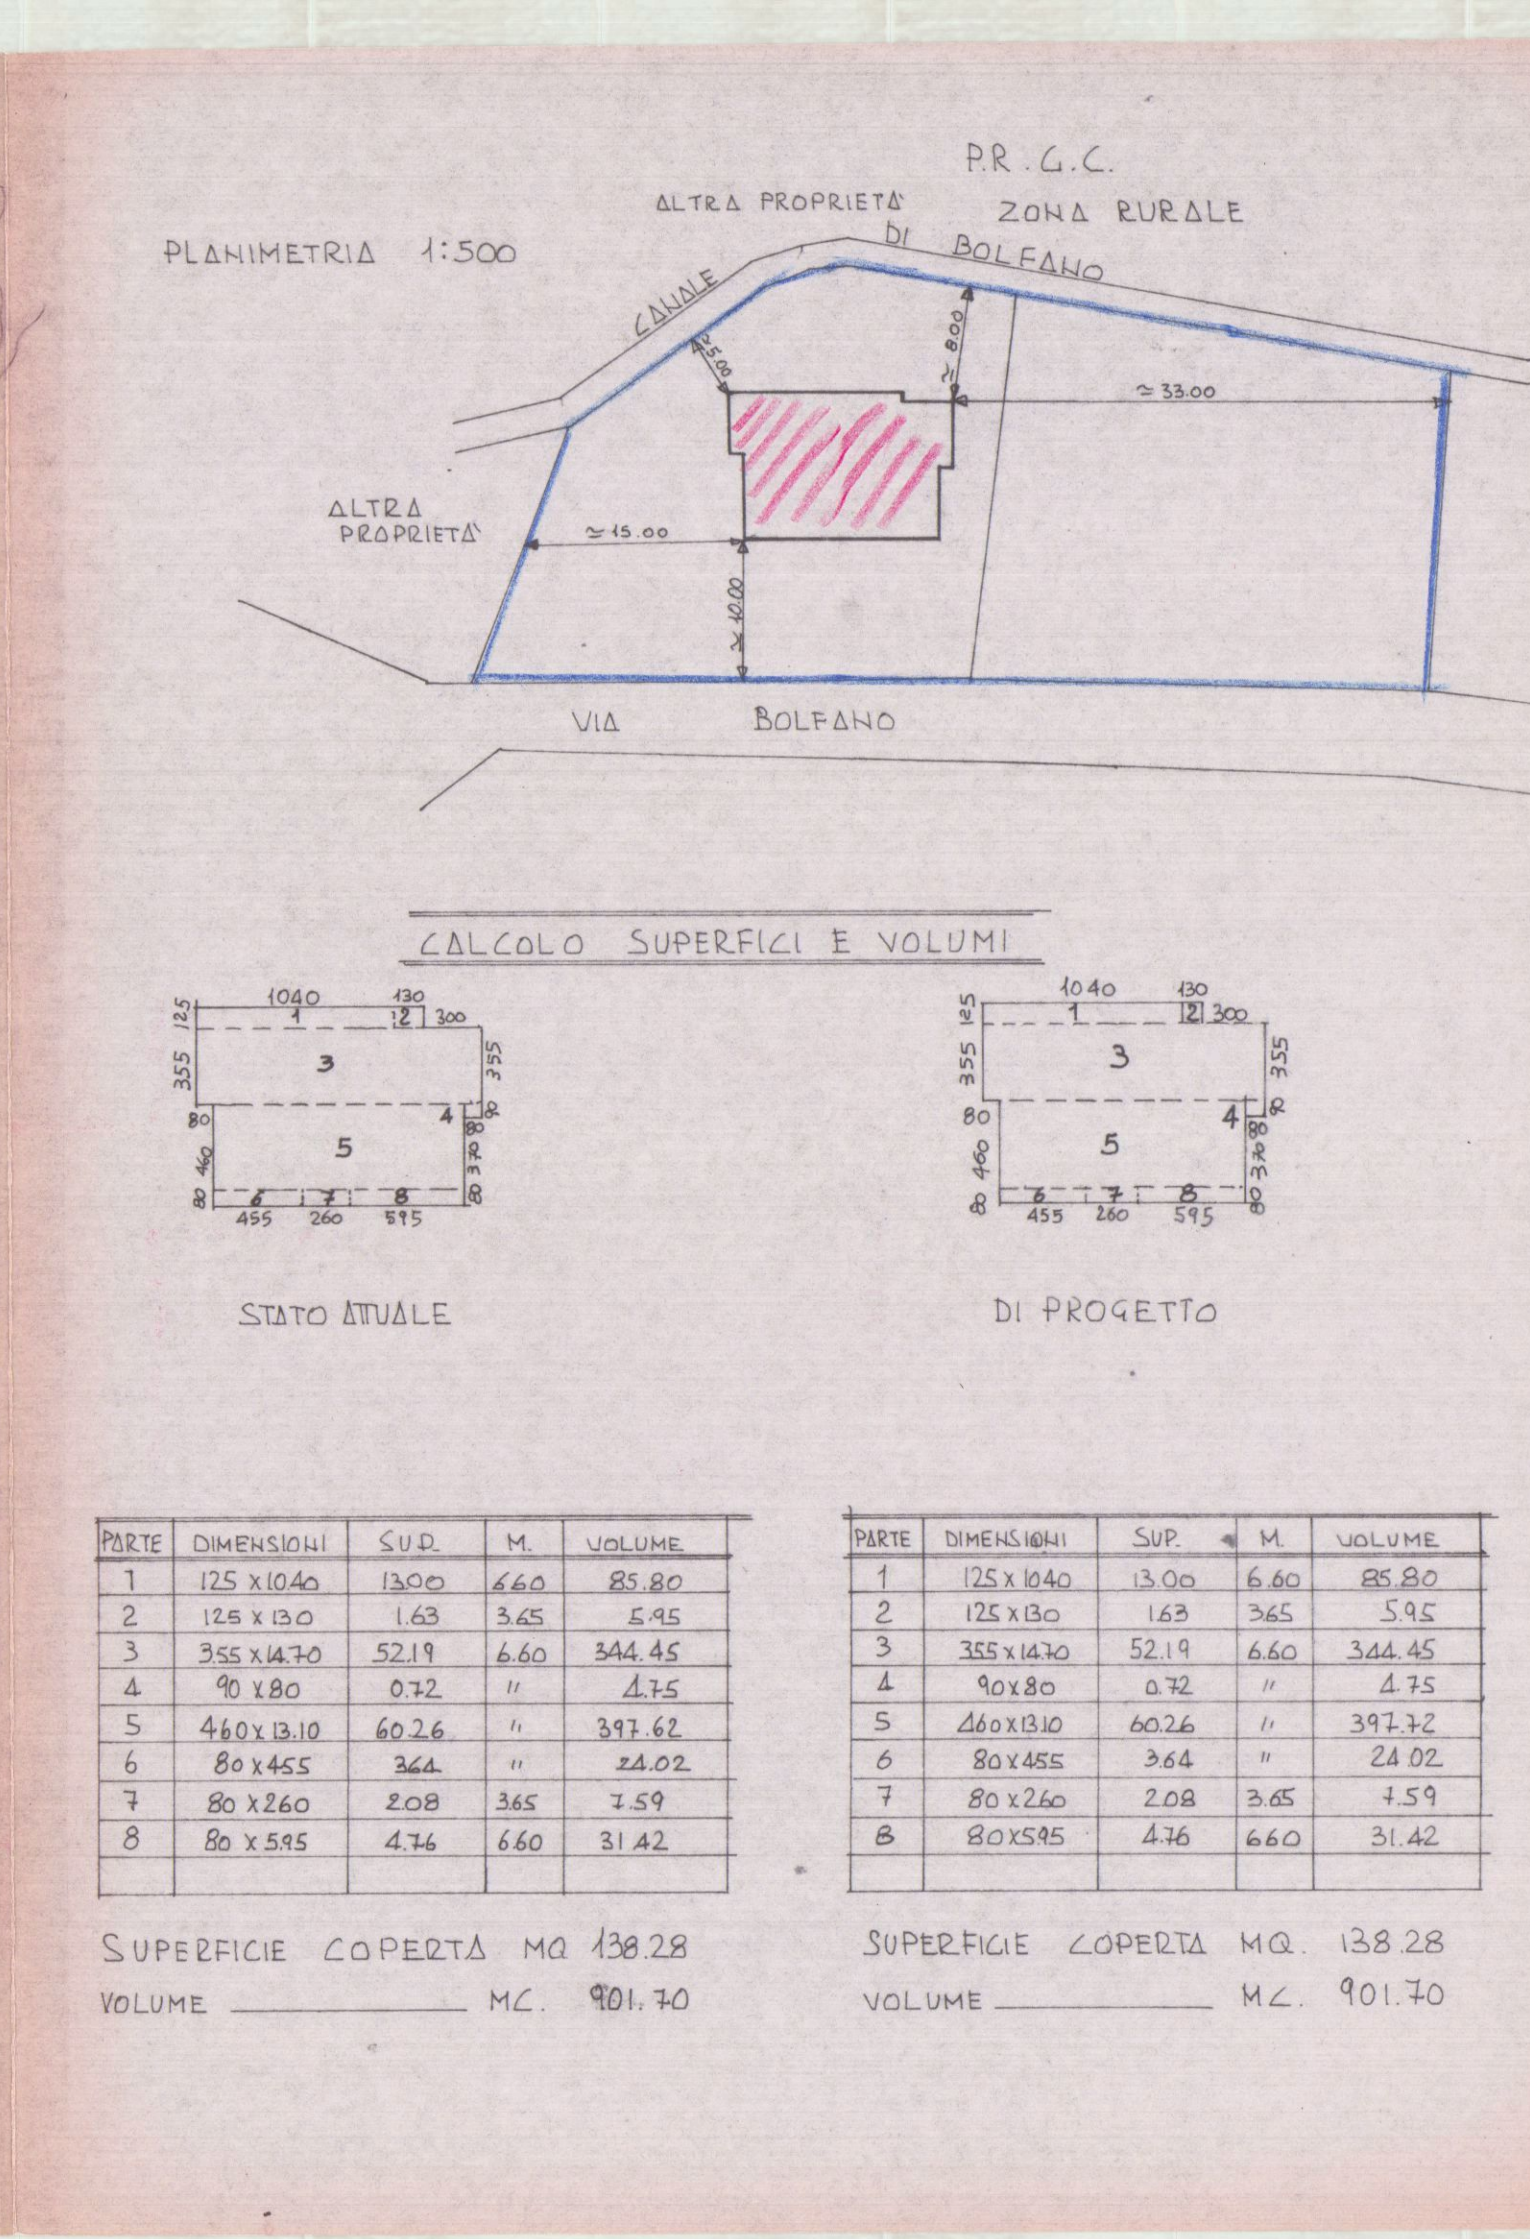

- 1 FEB 1986

21 MAR 1986

2 SOLUZIONE

APPROVATO  
CONTROLLATO  
IL TECNICO  
16 MAG. 1986



Approvato dal Sindaco alle condizioni  
Indicate nella Concessione Edilizia  
N. 187 del 4-6 MAG. 1986

IL FUNZIONARIO DI PROGRAMMA  
(Arch. Claudio Verriani)

STATO ATTUALE

Geom. A. Bernacca & D. Zeni

Studio Tecnico Professionale

Via F. Turati 21 - Tel. (0585) 51088 - AVENZA CARRARA



COMMITTENZA: - CARLI P. / BERTOLUCCI L.

OGGETTO: - TAMPONAMENTO E MODIFICHE INTERNE


TAVOLA: - PIANTE - PROSPETTI - SEZIONI




Scale  
1:100  
Prot  
Data  
14-10-85

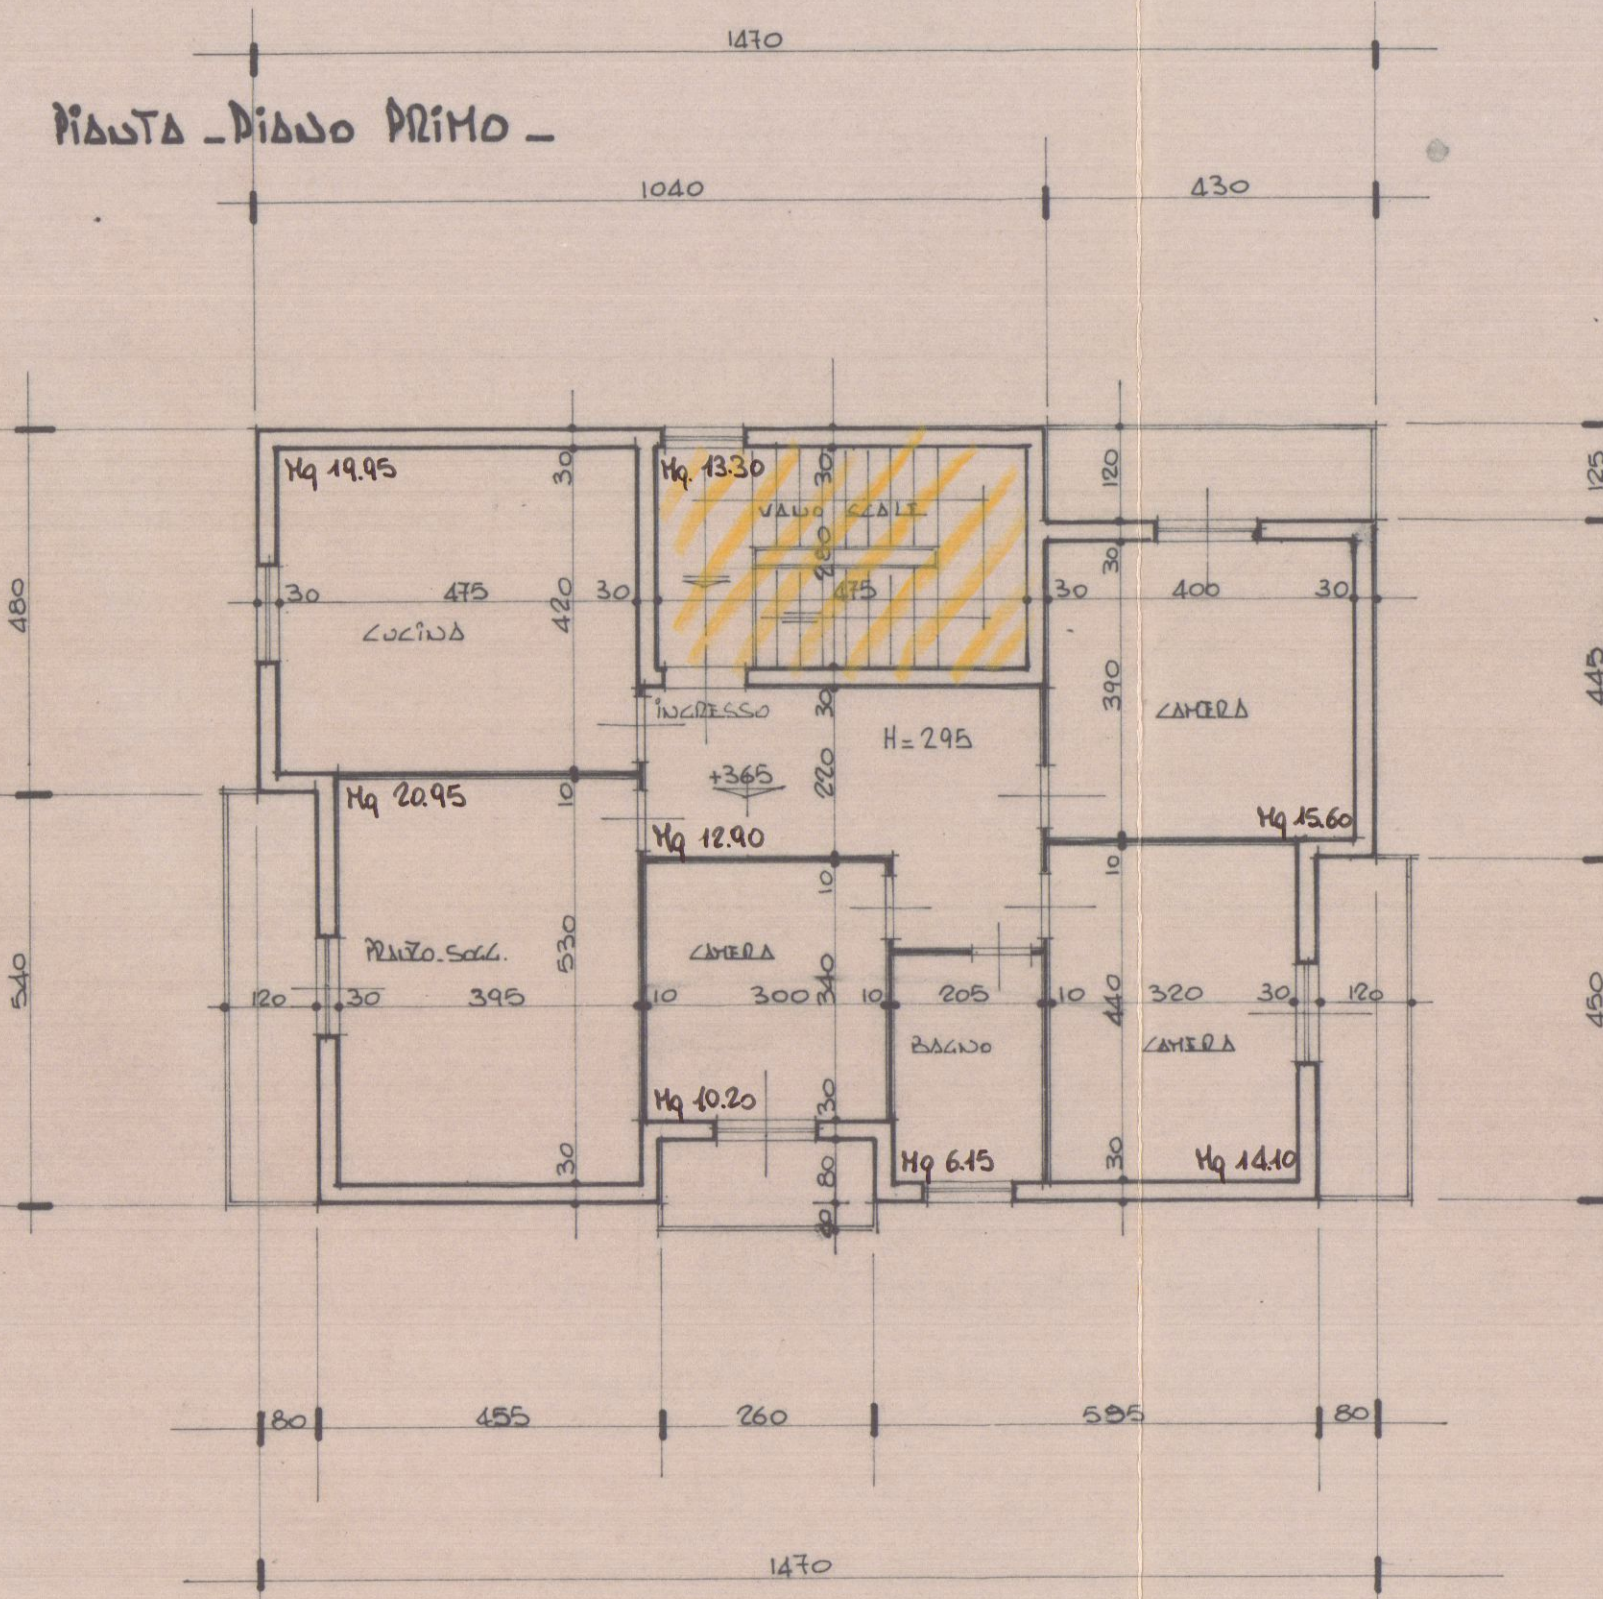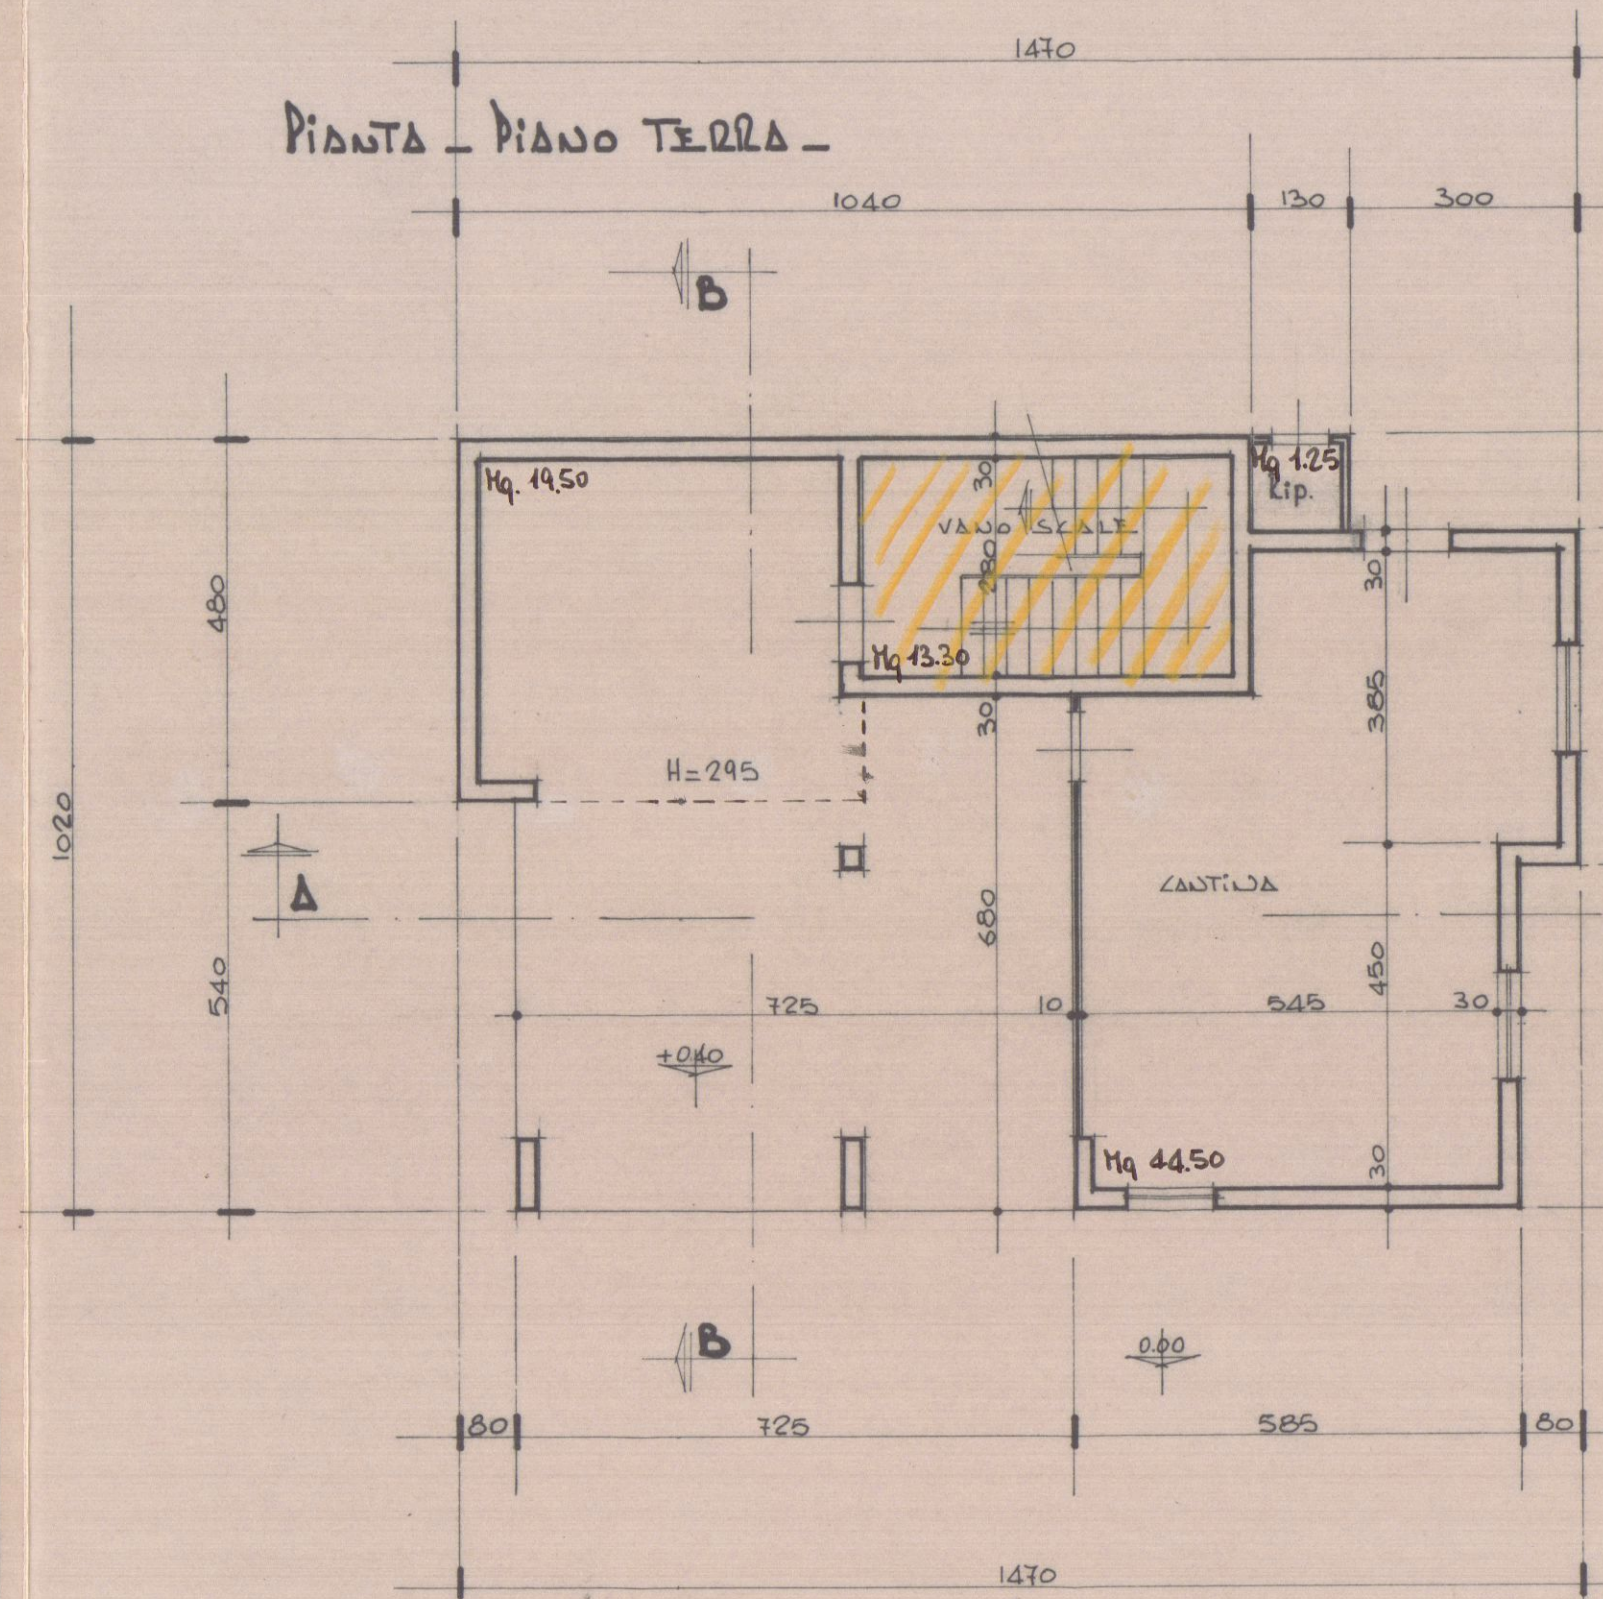


PROSPETTO SUD

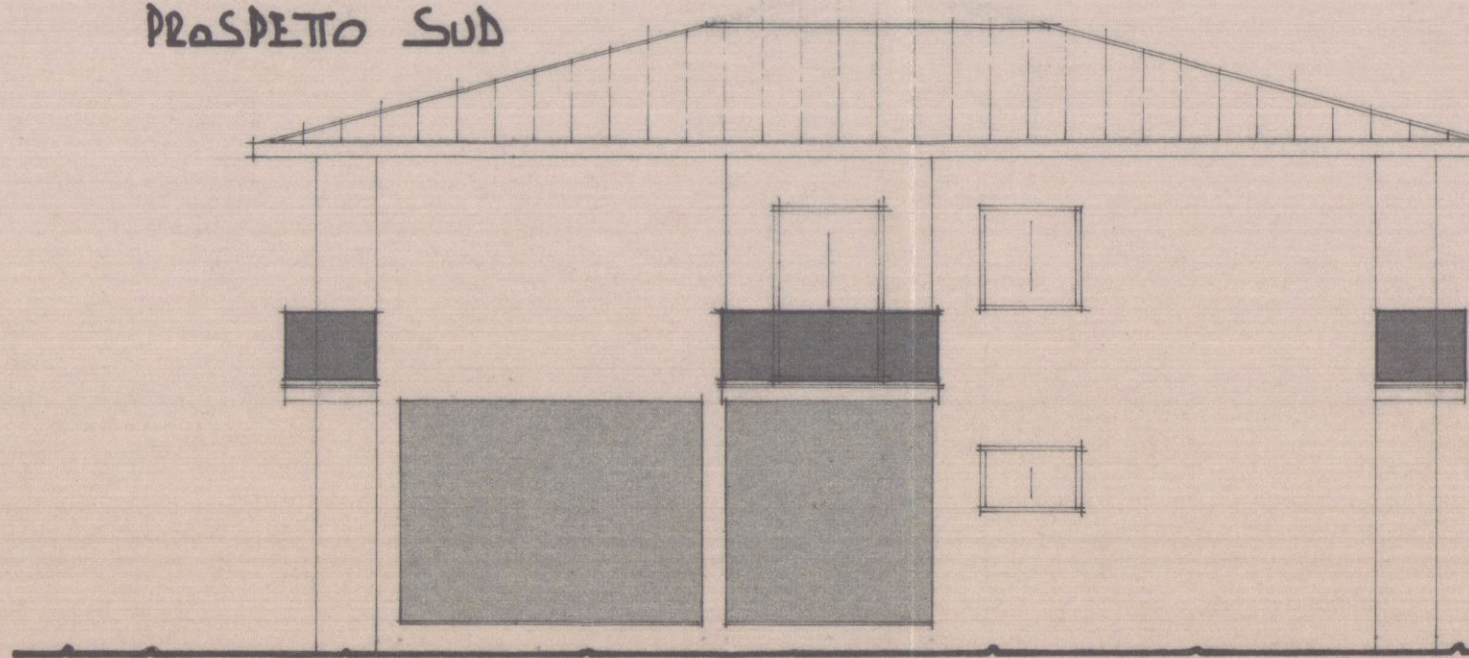


PROSPETTO EST

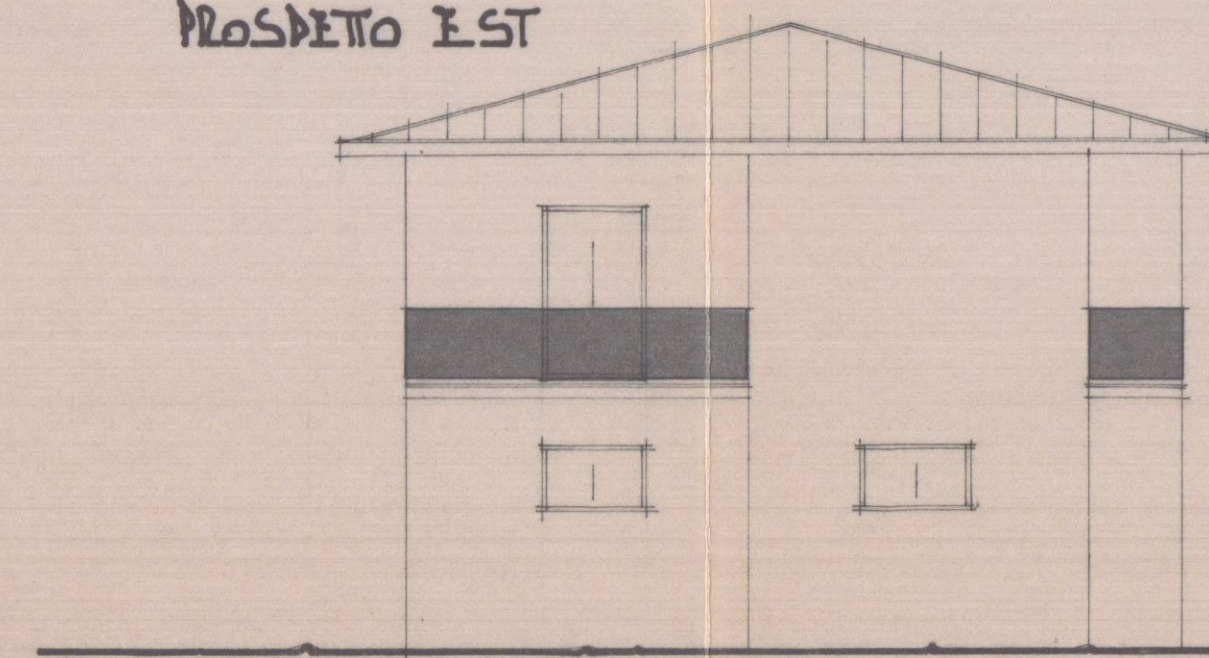


SEZIONE A-A

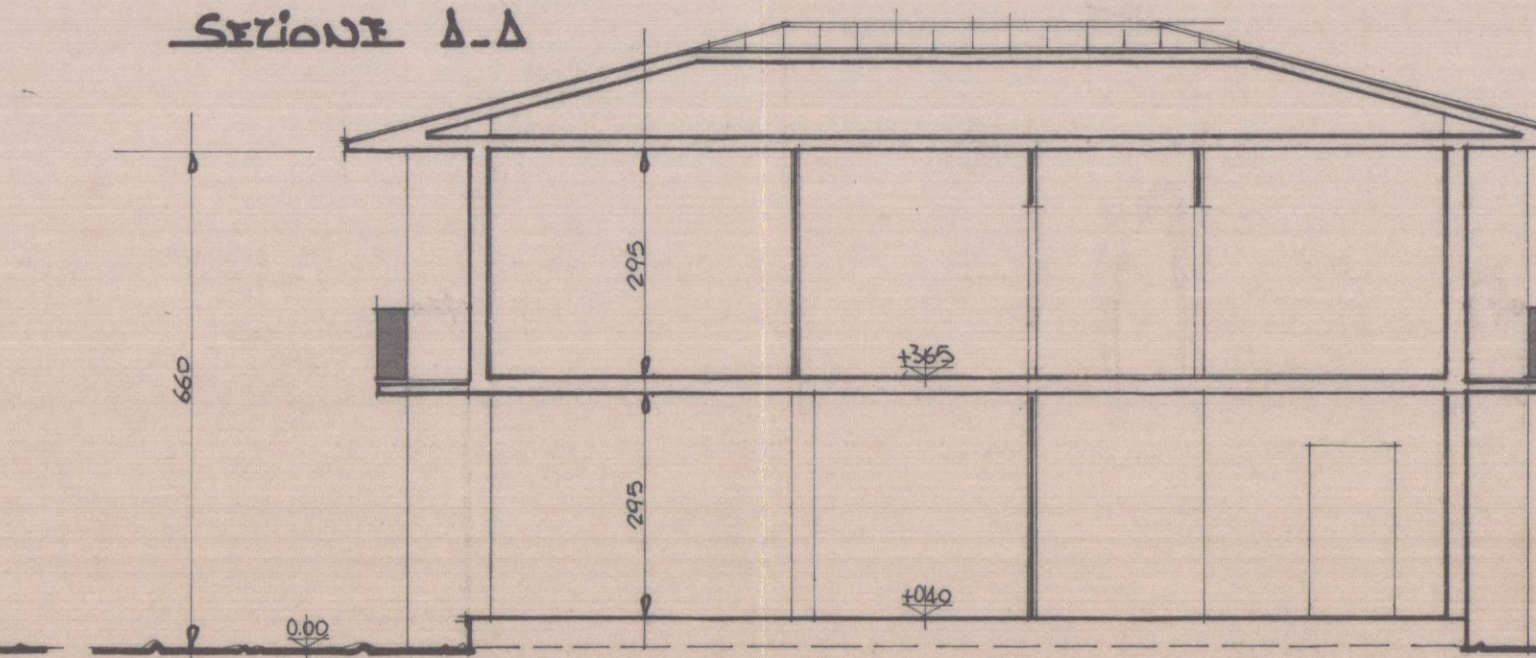

PROSPETTO NORD

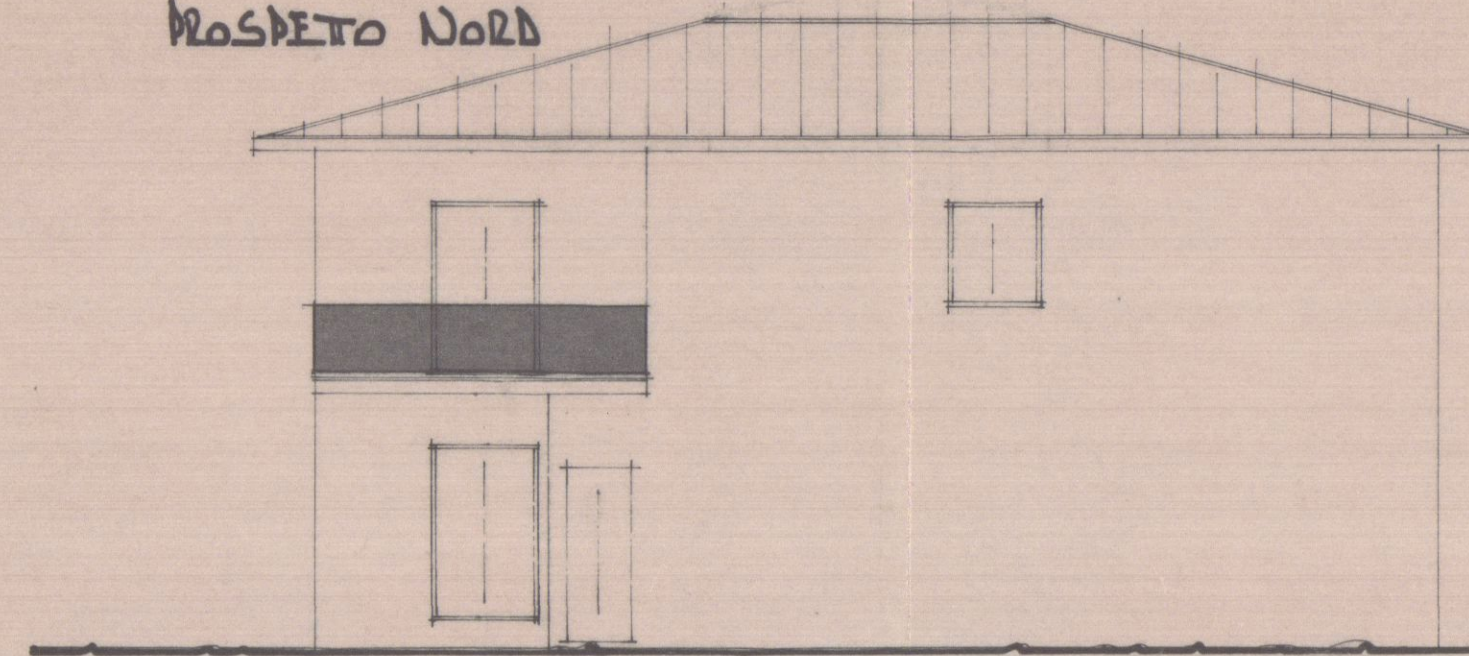

PROSPETTO OVEST

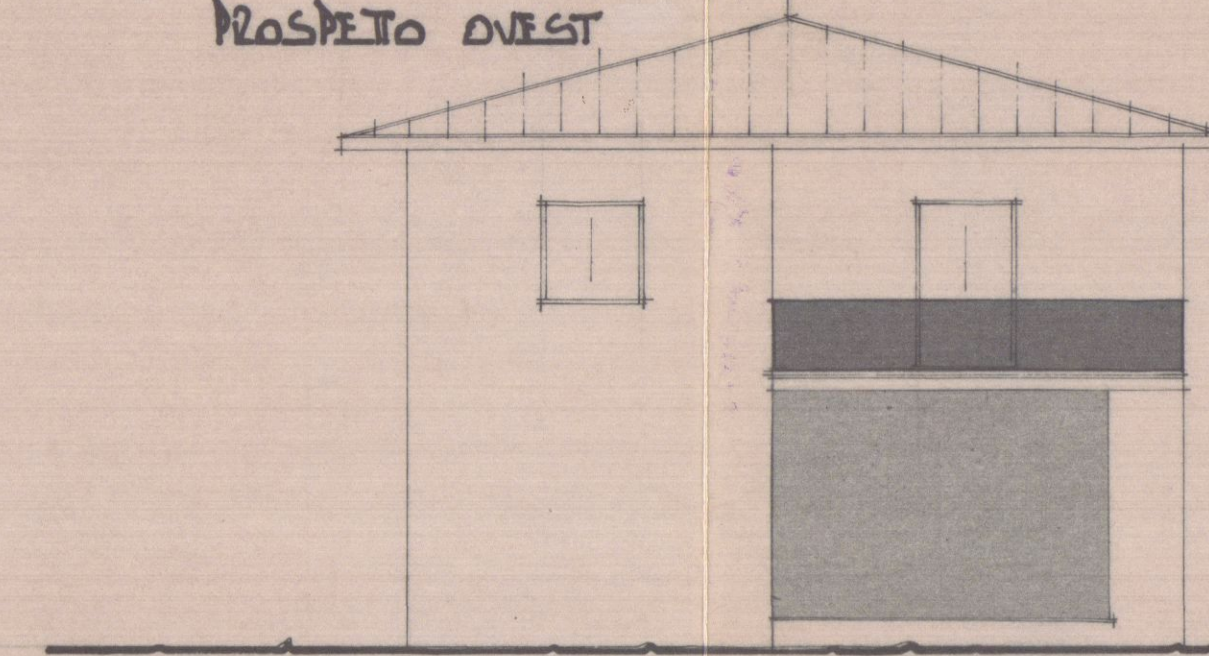

SEZIONE B-B

