


STUDIO TECNICO GEOM. LUCIO MENCONI
PROGETTO PER LA DISTRUTTURAZIONE DI
UN FABBRICATO DI CIVILE ABITAZIONE
SITO IN LOCALITA' AVERZA DISTINTO 114
CATASTO DAL FOG. 93 MAPPA 163
PROPRIETA': MENCONI ~~ESISTENTE~~ **LUIGIANO**
PROGETTO COMPLETO STATO DA PROGETTO
TAV. I


APPROVATO

U.S.L. N. 2 - U.O. di Igiene Pubblica
Al senno dell'art. 220 del T.U. L. 30
si esprime PARERE FAVOREVOLE
01 GIU 1993
per l'approvazione del presente
progetto.
Il Funzionario Medico


COMUNE DI CARRARA
SETT. URBANISTICA
Approvato dal Sindaco alle deliberazioni
indicate nella Concessione Edilizia
n. del
elab. grafico di cui alla n. piazza
n. del (c) 1333-1 n. 1/2
L. Istruttore Tecnico
Pezzica Geom. Claudio
Il Dirigente Dip.
Urban Arch. Claudio

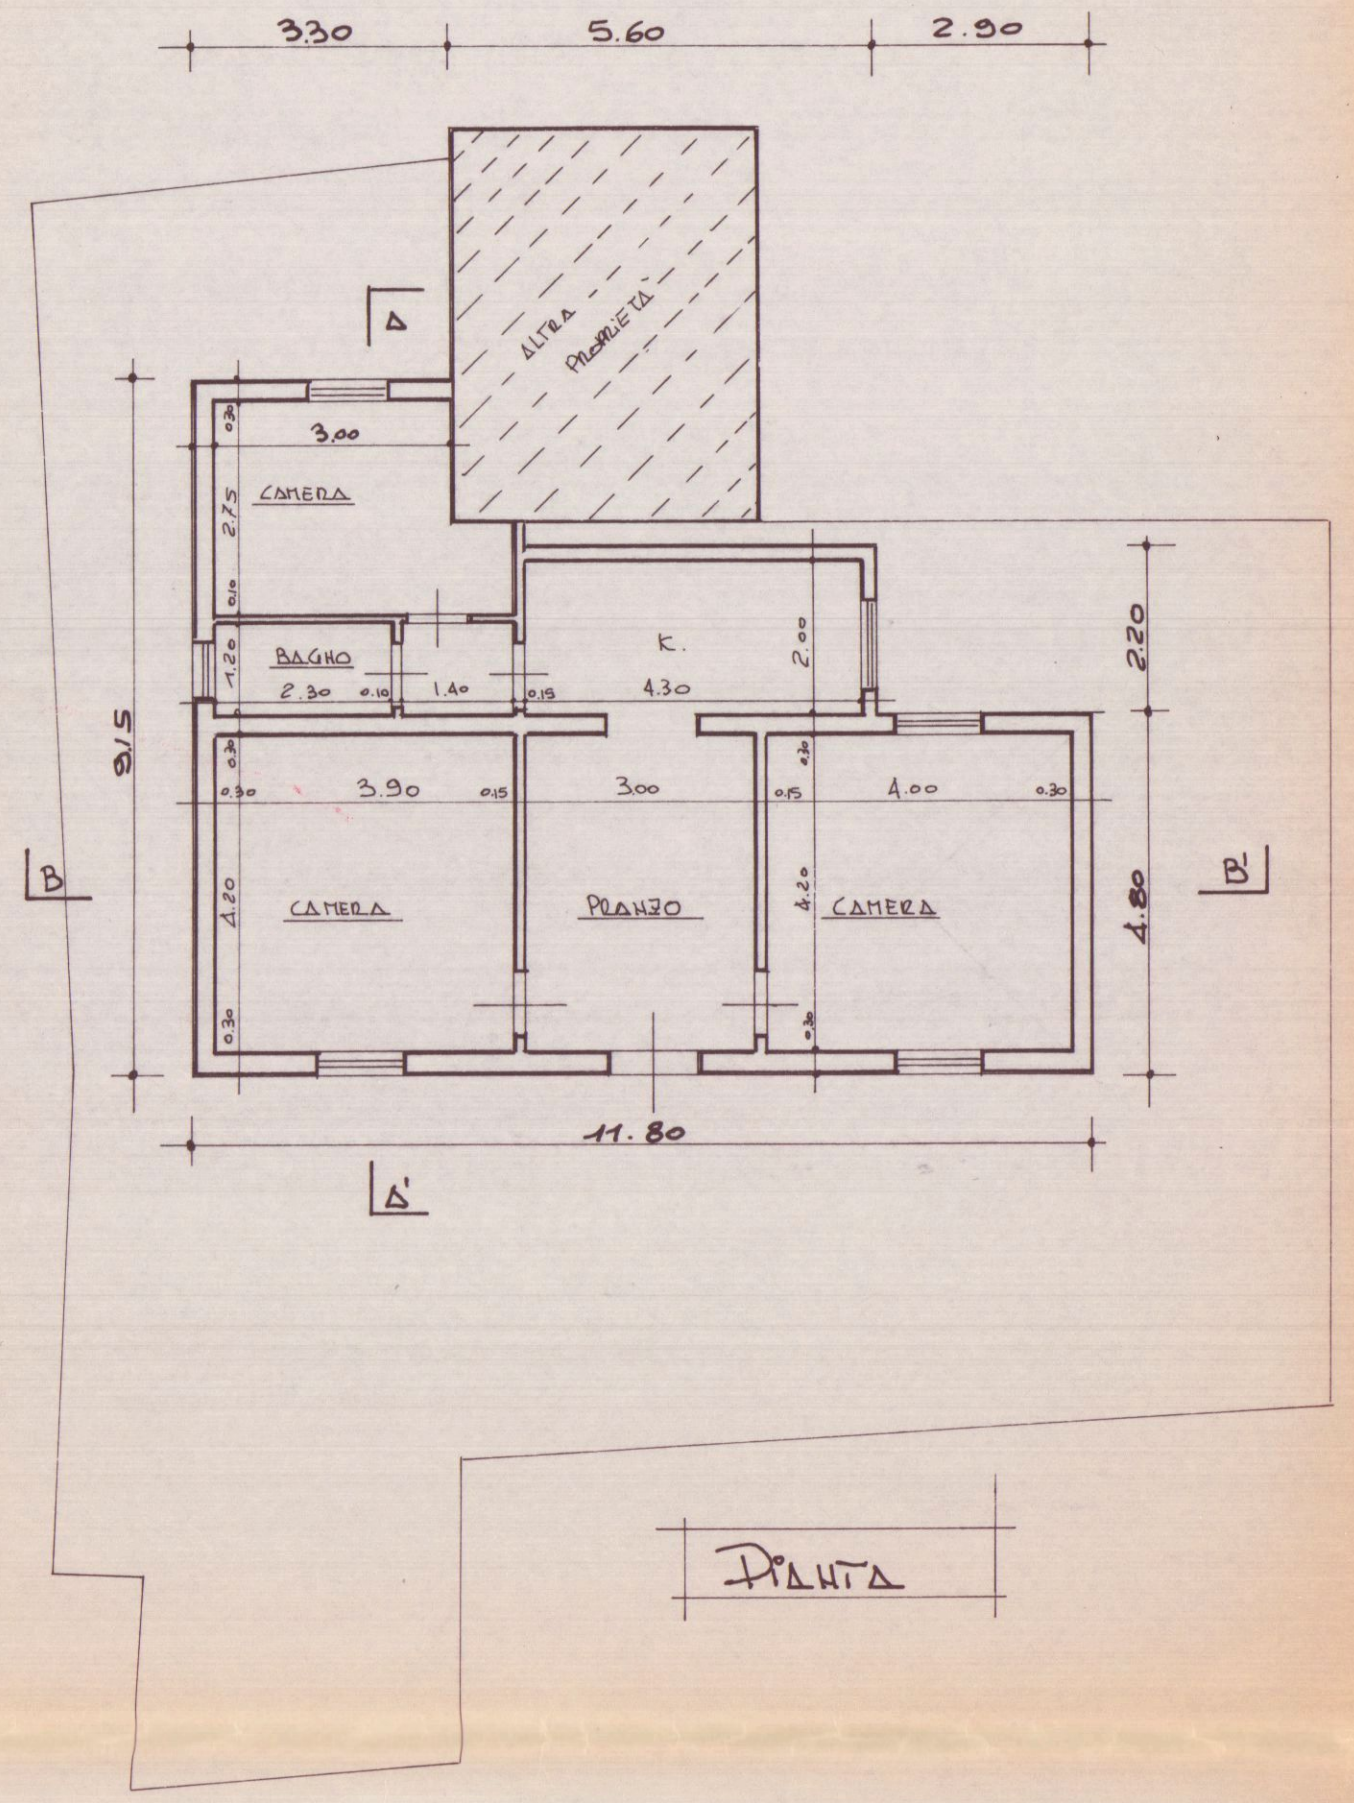


PIANTA

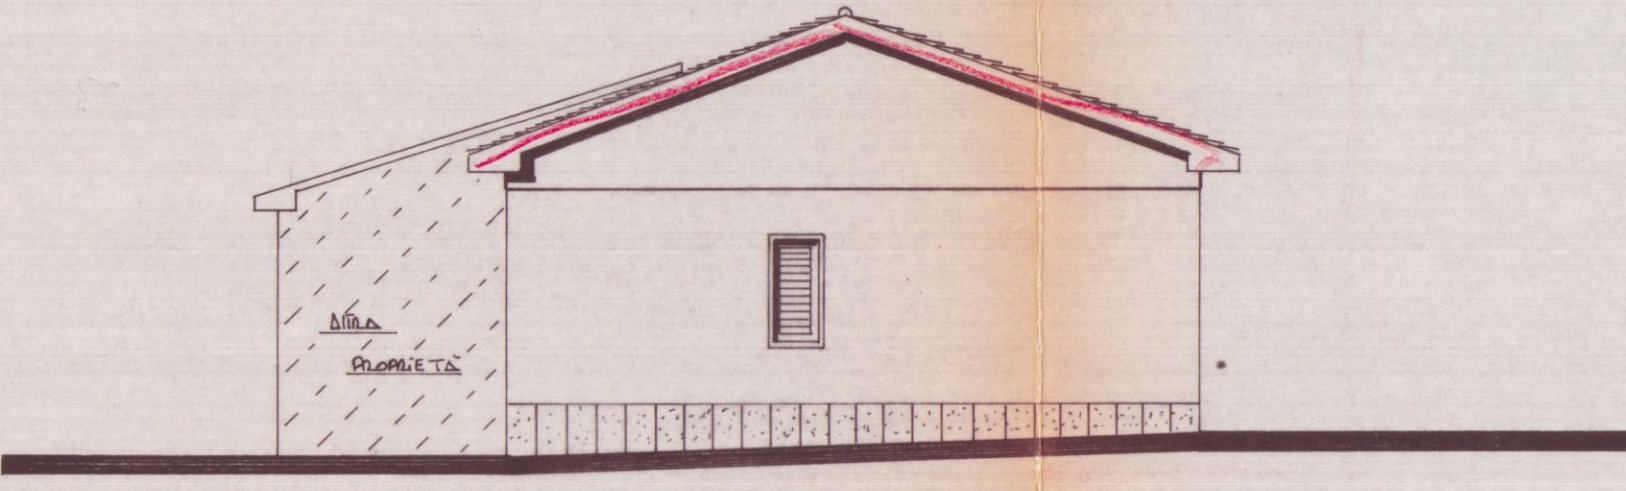


PROSPETTO EST

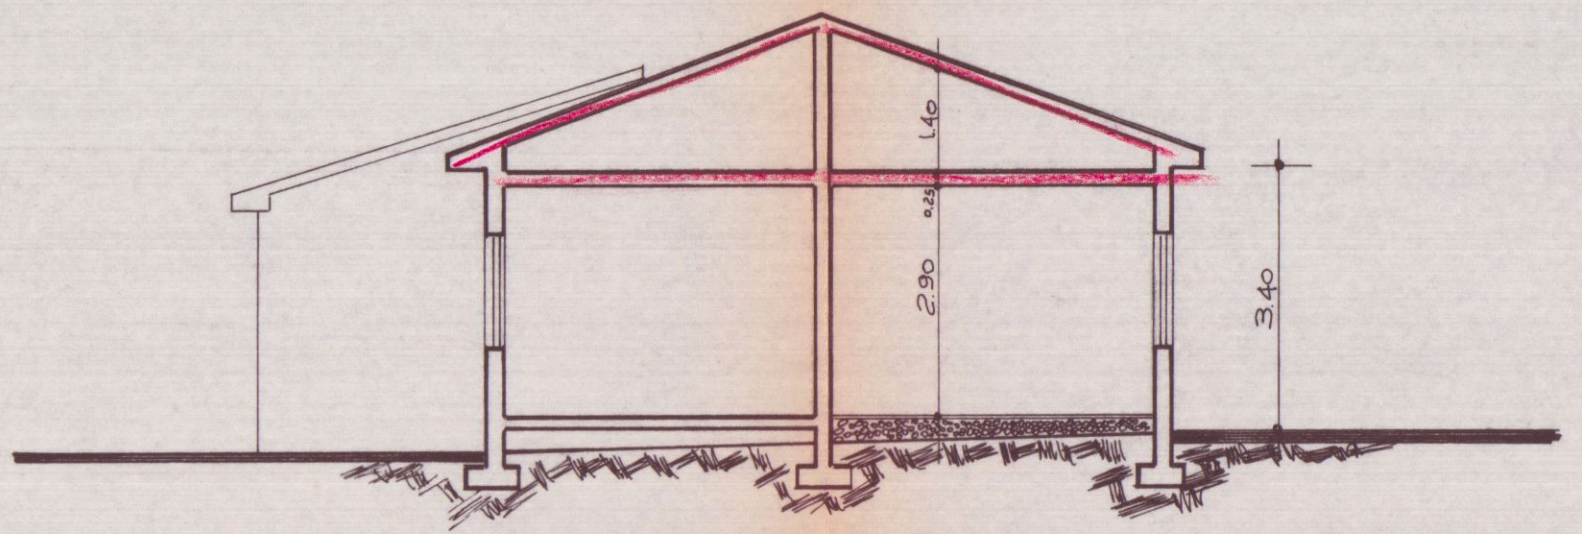


SEZIONE A-A'

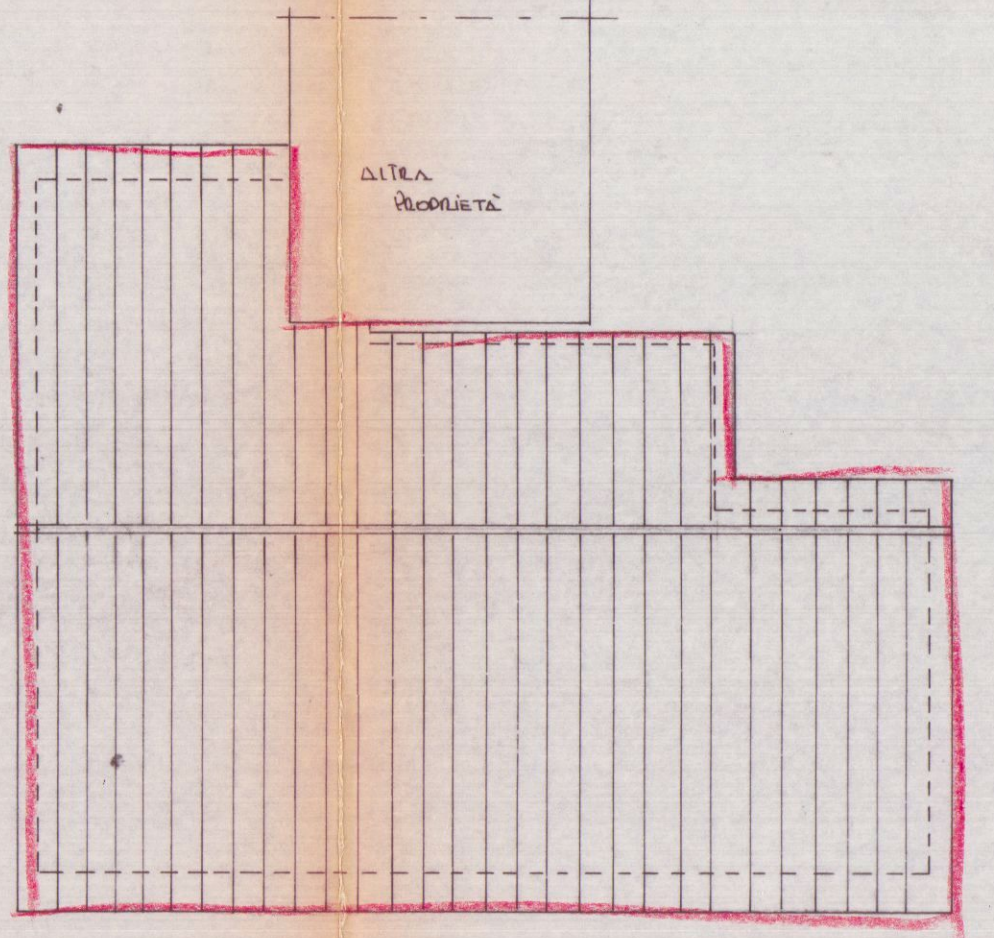


CORTINA

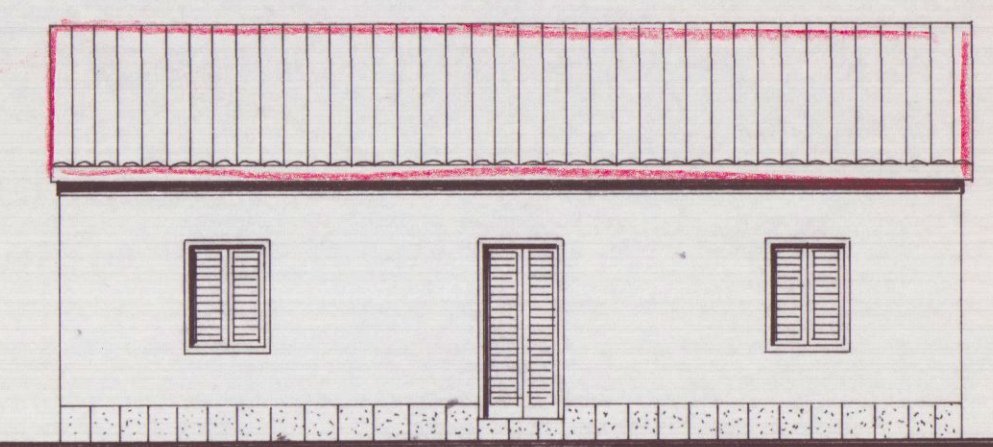

PROSPETTO NORD

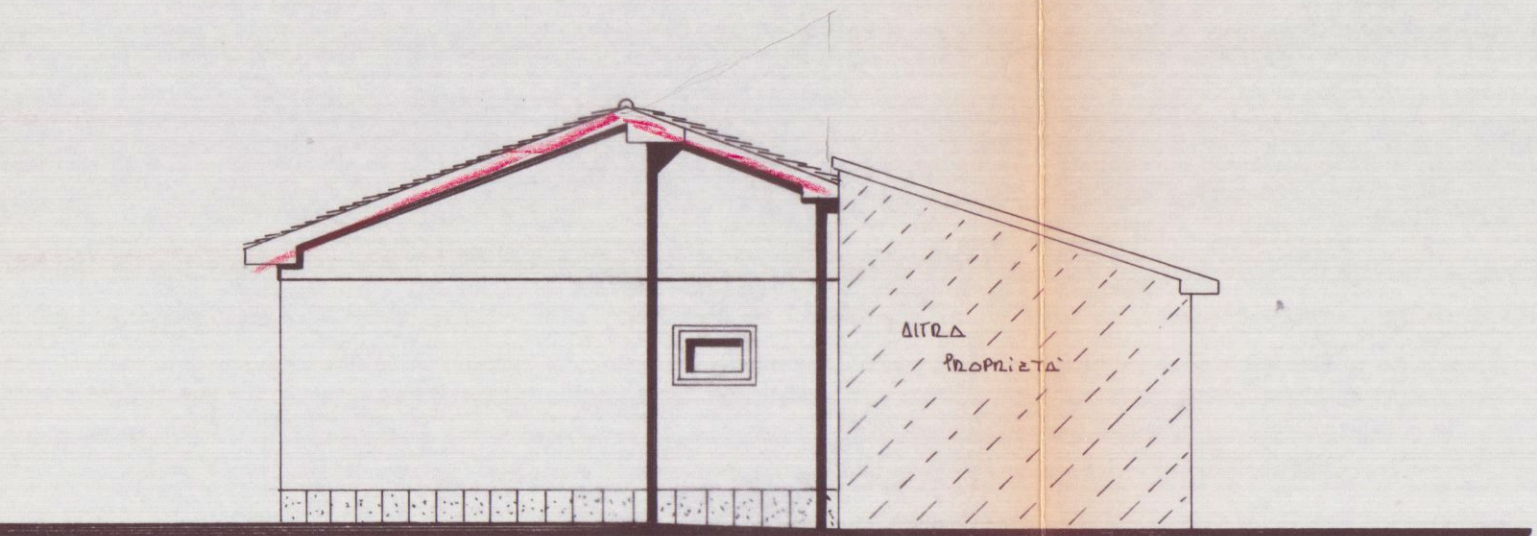



PROSPETTO OVEST

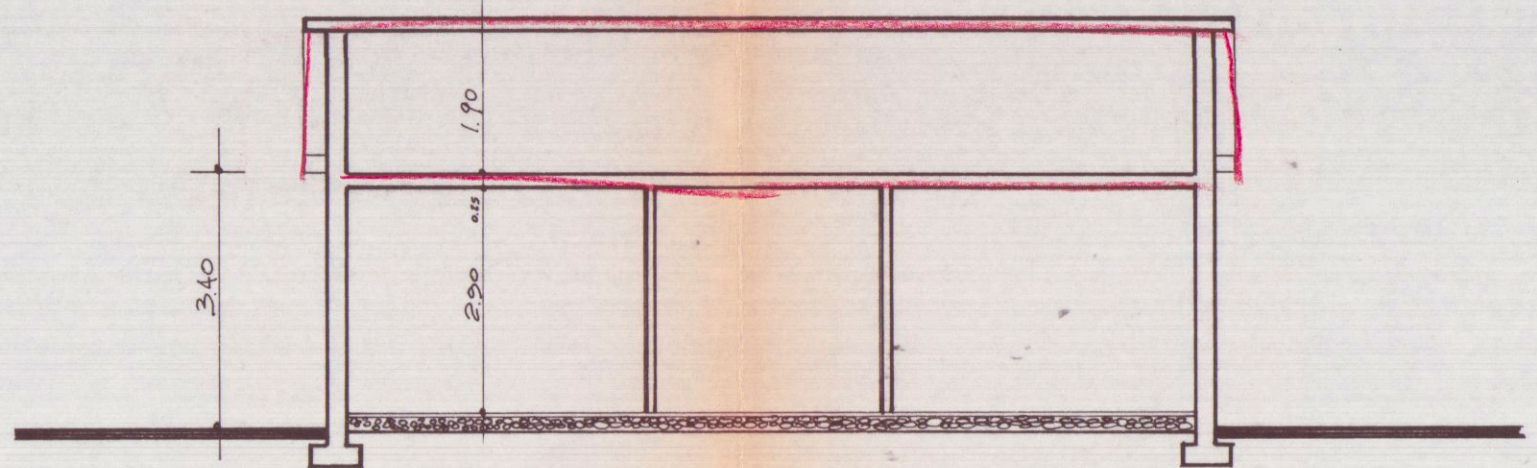



SEZIONE B-B'

tbl. 2


APPROVATO

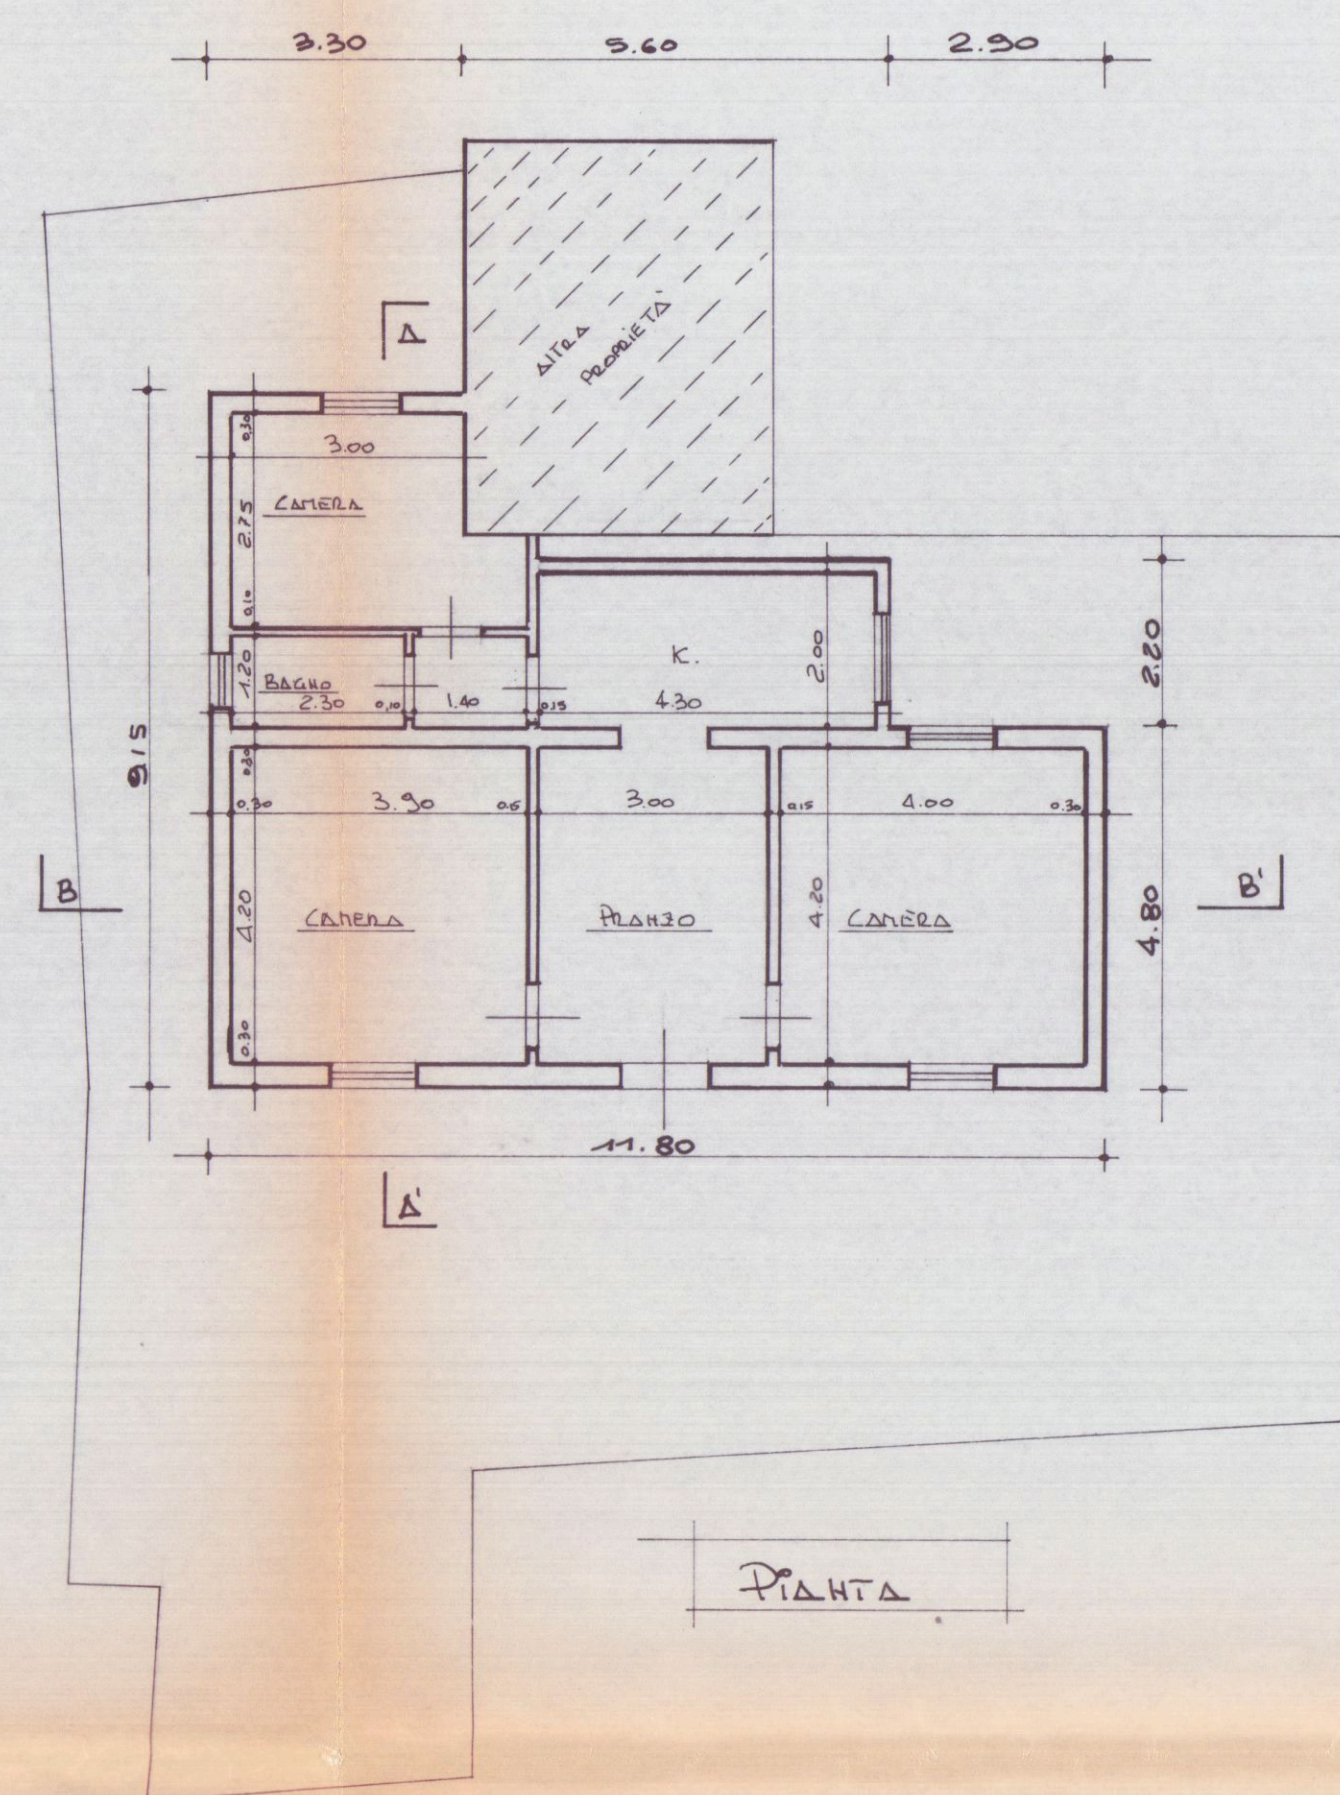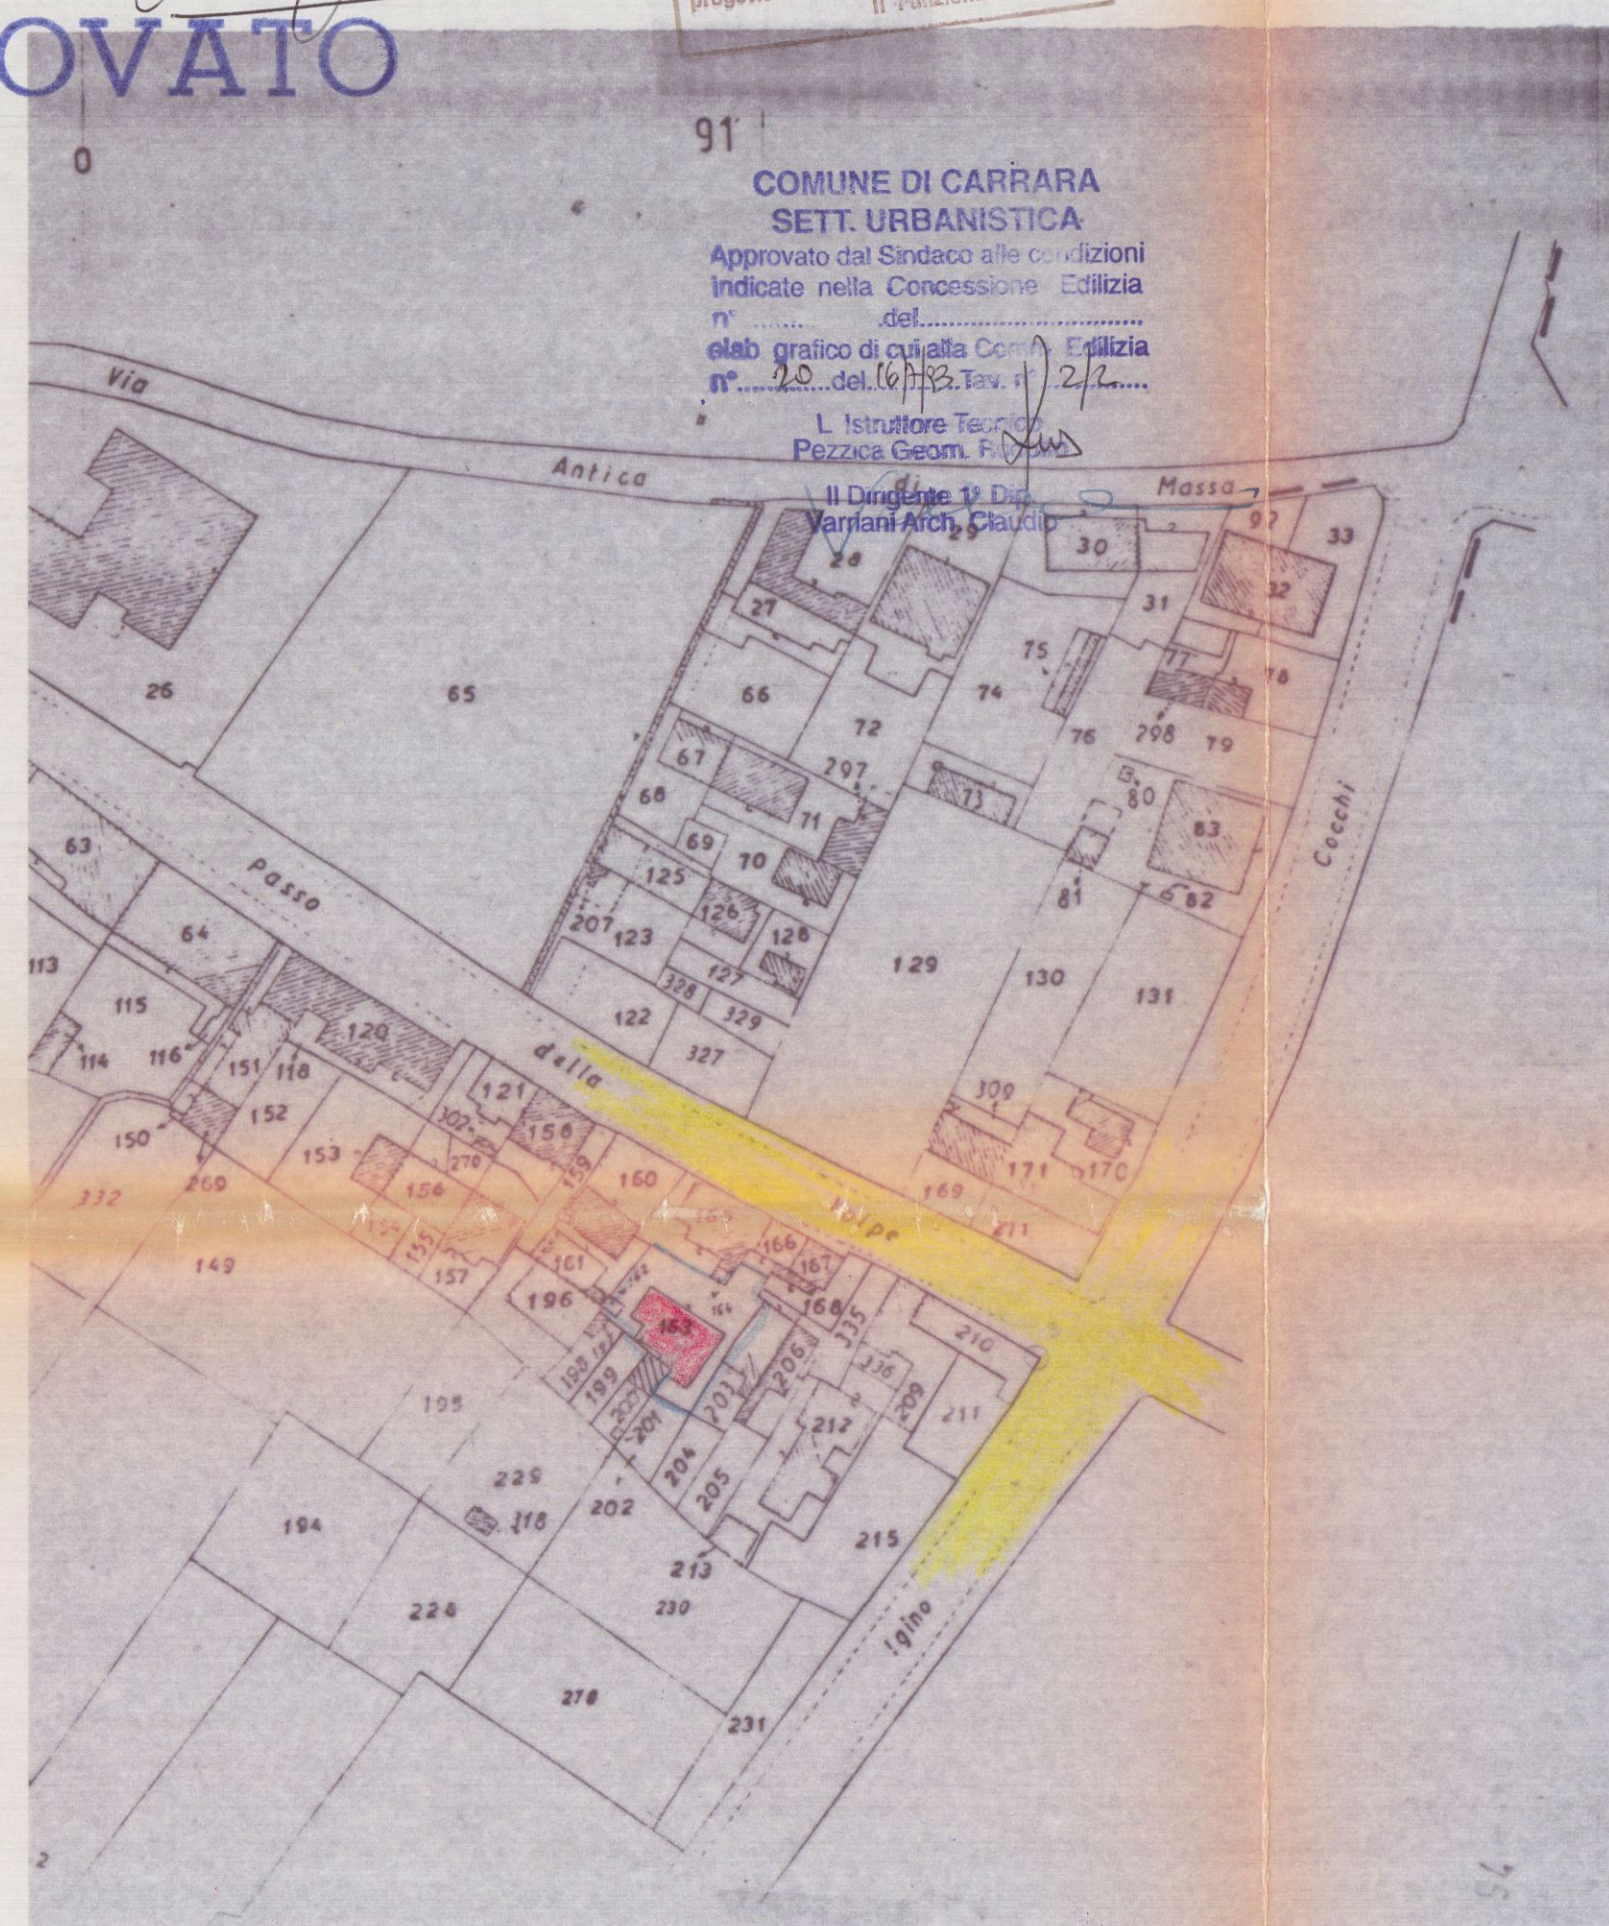


PIDINETRIA 10.1000
FOG. 93 MAP. 163 e' comune
alla massa catasiale

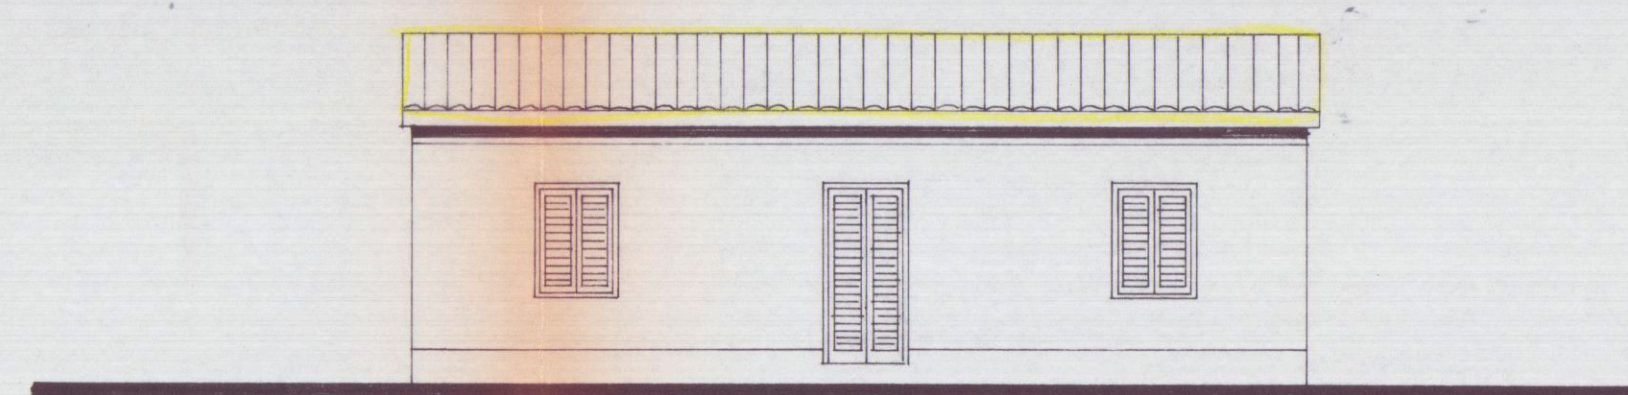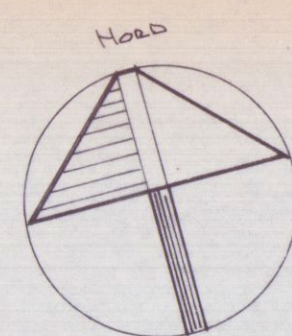


PROSPETTO WORD

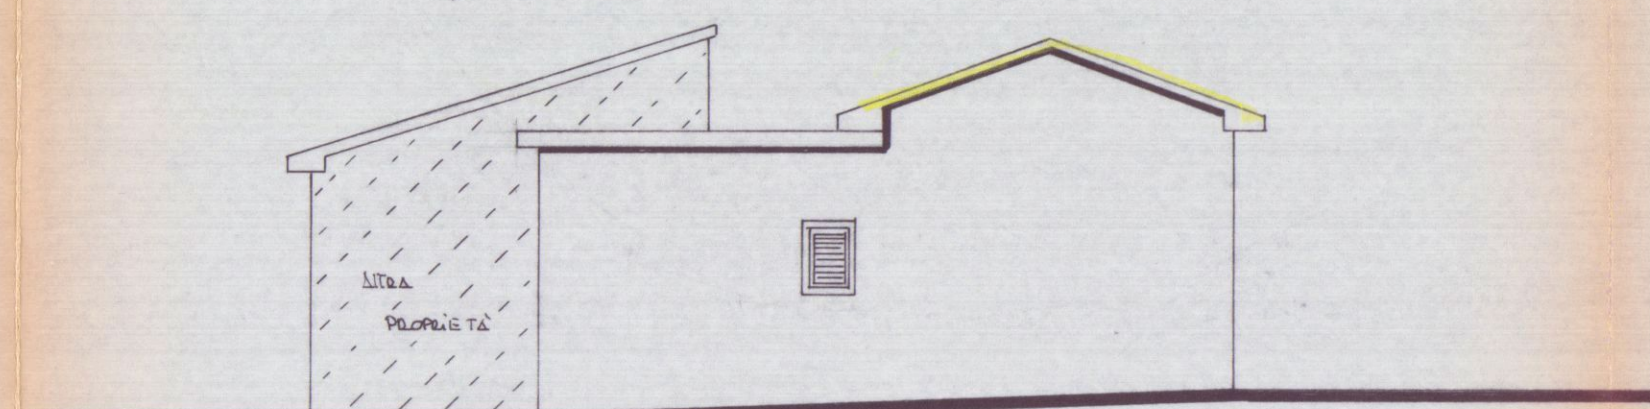


PROSPETTO EST

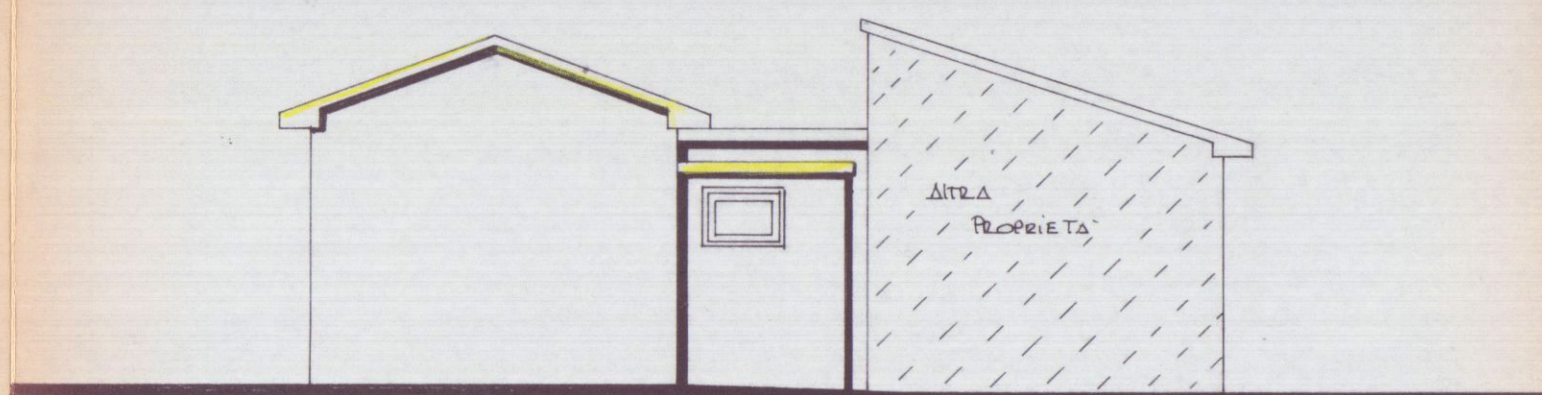


PROSPETTO D'EST

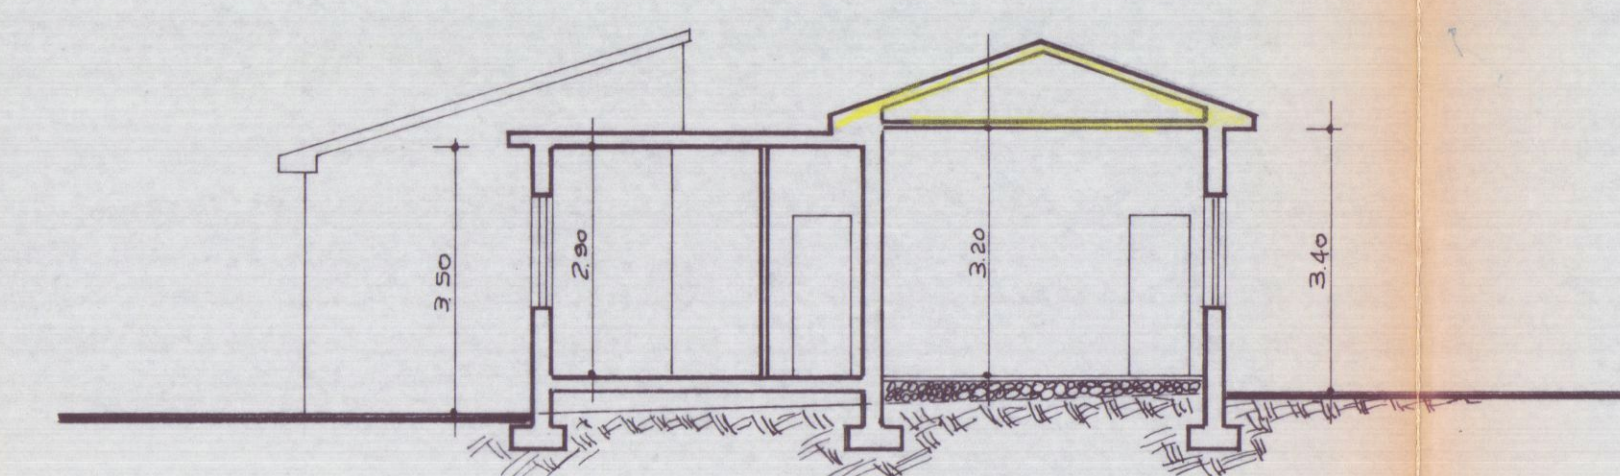


SEZIONE Δ-Δ'

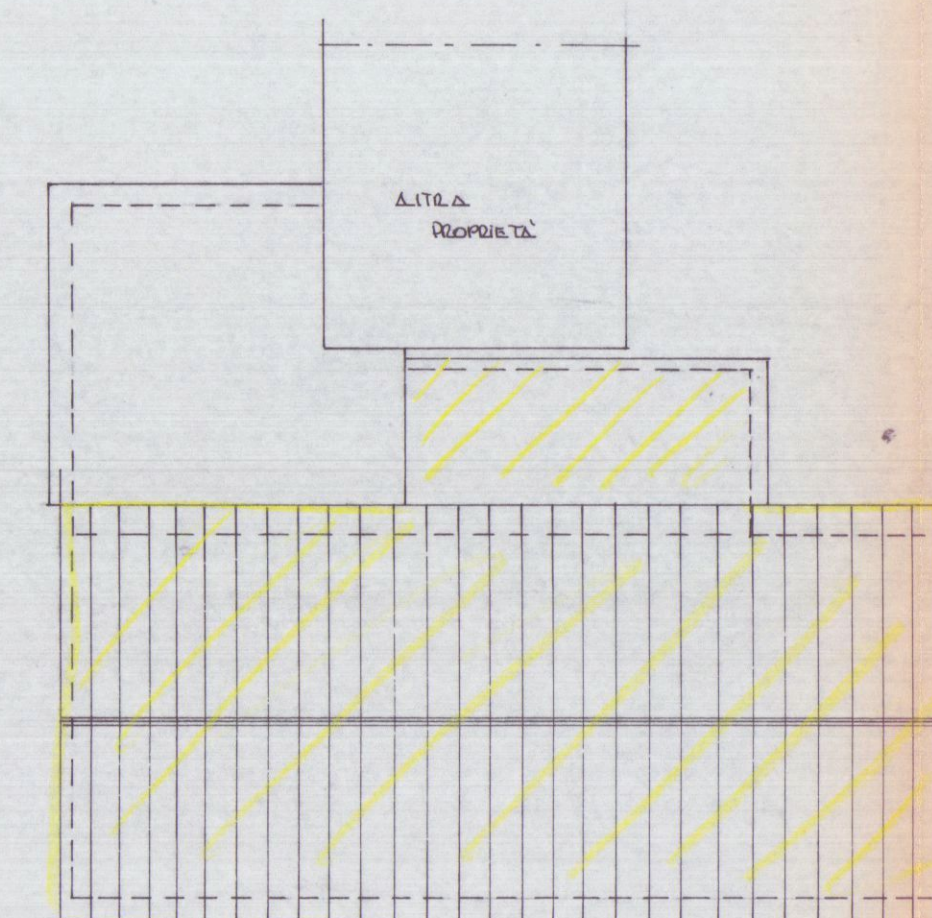

COBERTURA

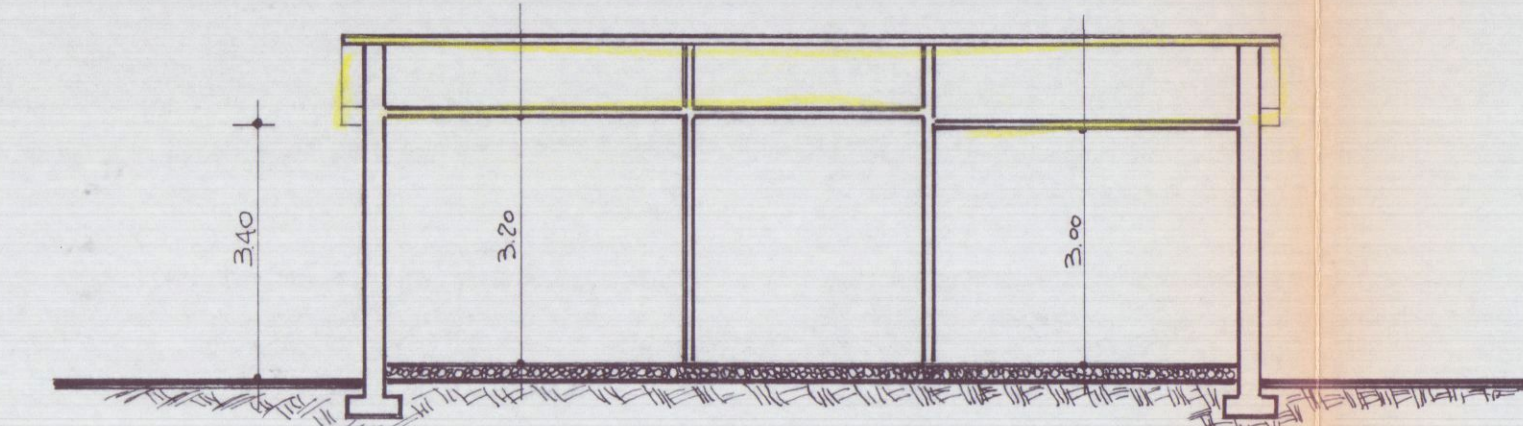

SEZIONE B-B'

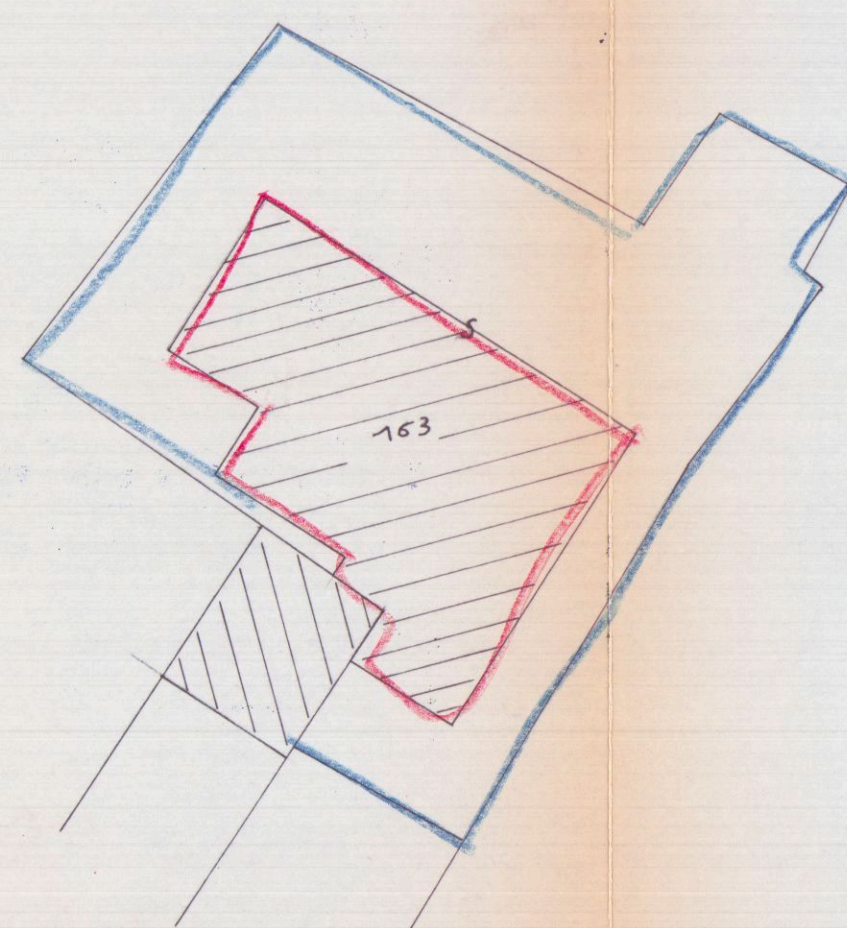

PLATO 1:200