


LAVORO	COMUNE DI CARRARA	TAVOLA	TAV. 1
PROGETTO DI RECUPERO FABBRICATO SITO IN VIA G. MENCONI AVENZA		PLANIMETRIE SCHEMA VOLUMETRICO TABELLA VOLUM. E SUPERFICI	
VARIANTE ALLA CONG. EDIL. N° 236 30.07.94 E VARIANTE P.D.O.T. N° 9674/2253 del 07/03/95		1	
COMMITTENTE	CO. IMM. SRL	DATA	
PROGETTISTA	BAROTTI GEOM. MAURIZIO	SCALA	1:800




CO. IMM. SRL

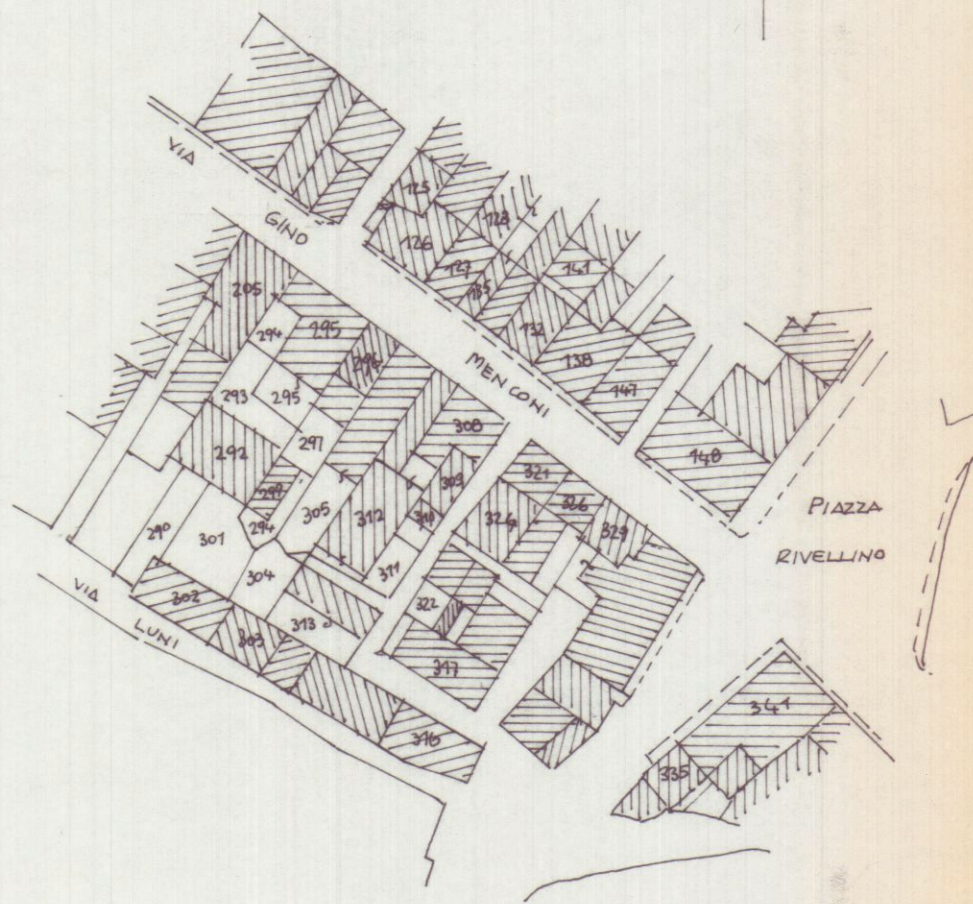

PLANIMETRIA 1:8000 FOLIO 92 MAPPE 308-311-312


SCHEMA VOLUMETRICO DI VARIANTE

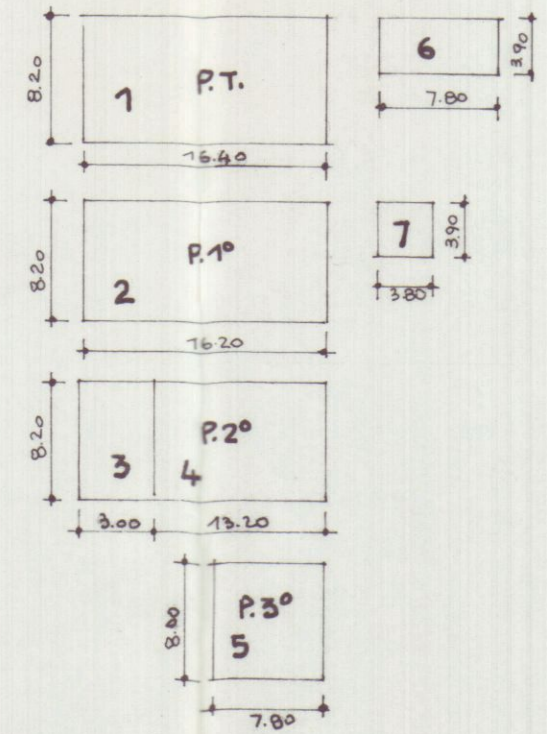

- 1) 16.20 x 8.20 = mq. 134.68 x h. 3.10 = mc. 416.88
- 2) 16.20 x 8.20 = " 132.84 x h. 3.00 = mc. 396.52
- 3) 3.00 x 8.20 = " 24.60 x h. 2.70 = mc. 66.42
- 4) 13.20 x 8.20 = " 108.24 x h. 3.00 = mc. 324.72
- 5) 7.80 x 8.00 = " 62.40 x h. 2.80 = mc. 174.72
- 6) 7.80 x 3.90 = " 30.42 x h. 2.90 = mc. 88.21
- 7) 3.80 x 3.90 = " 14.82 x h. 2.30 = mc. 34.08
- TOTALE MC. 1501.65

ESISTENTE:
P.T. 19.70 x 8.20 = mq. 161.54 x h. 6.40 = mc. 1033.85
P.1° { 9.30 x 8.20 = " 76.26 x h. 3.00 = mc. 228.78
2.50 x 8.20 = " 20.50 x h. 5.80 = mc. 118.90
8.40 x 8.20 = " 68.88 x h. 4.75 = mc. 327.18
6+7 1708.71
mc. 128.22
1836.93


DIMINUZIONE VOLUME MC. = 1836.93 - 1501.65 = 335.28

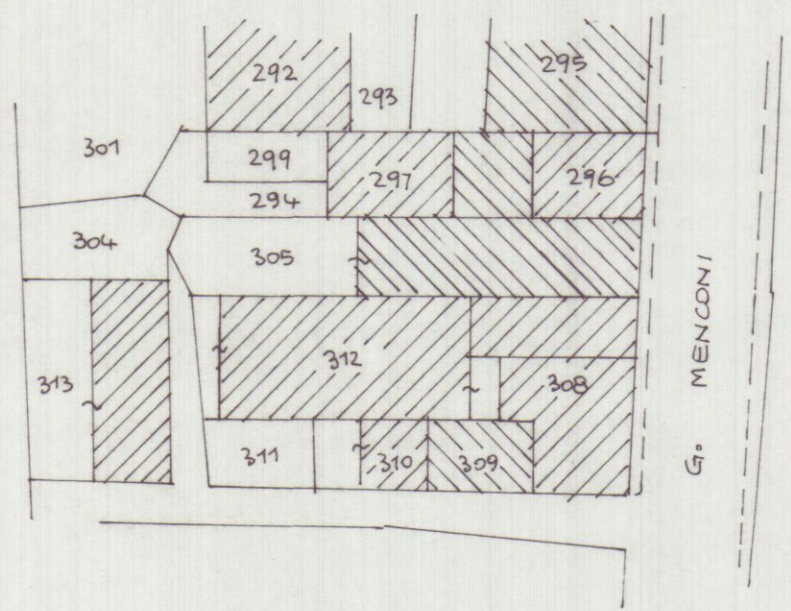


18500

P. TERZA APP. 1				
LOCALE	SUP. NETTA	VOLUME	SUP. ILL.	R/I
CUC.-PRANZO	19,57	54,81	3,51	1/5
DISIMP.	3,74	10,47	✓	✓
BAGNO	6,24	17,47	0,93	1/6
CAMERA	12,73	35,64	1,54	1/8
RIPOSTIGLIO	12,54	35,11	✓	✓
P. TERZA CANTINE				
CANTINA	5,85	16,38	2,30	1/3
CANTINA	5,85	16,38	2,30	1/3
CANTINA	6,82	19,11	2,90	1/2
P. PRIMO APP. 2				
SOGGIORNO	13,97	37,73	2,40	1/6
CUCINA	10,12	27,33	1,65	1/6
DISIMP.	3,40	9,18	✓	✓
CAMERA	13,97	37,72	1,65	1/8
ARMADI	8,33	22,49	2,53	1/3
BAGNO	5,76	15,55	1,05	1/5
P. PRIMO APP. 3				
CUC.-PRANZO	14,71	39,72	4,26	1/3
BAGNO	4,06	10,96	0,70	1/5
DISIMP.	1,98	5,35	✓	✓
CAMERA	14,06	37,97	1,80	1/7
RIPOSTIGLIO	11,38	25,61	1,80	1/3
P. SECONDO APP. 4				
SOGGIORNO	18,55	50,09	2,40	1/7
CUCINA	10,07	27,18	1,65	1/6
DISIMP.	2,10	5,67	✓	✓
CAMERA	13,11	35,39	2,53	1/5
ARMADI	8,95	21,48	0,93	✓
BAGNO	5,52	13,24	0,93	1/5
ANTI	1,92	4,60	✓	✓
P. SECONDO APP. 5				
CUCINA	31,52	85,37	5,94	1/5
RIPOSTIGLIO	2,80	✓	✓	✓
P. TERZA APP. 5				
ARMADI	9,86	25,63	2,20	1/4
BAGNO	6,30	17,01	1,20	1/5
ANTI/ DISIMP.	5,33	14,54	✓	✓
CAMERA	11,02	29,75	1,44	1/7
CAMERA	12,62	34,07	1,44	1/8

LAVORO	COMUNE DI CARRARA	TAVOLA	TAVO
PROGETTO DI RECUPERO FABBRICATO SITO IN VIA G. MENCONI AVENZA		PLANIMETRIE SCHEMA VOLUMETRICO TABELLA VOLUM. E SUPERFICI	1
VARIANTE ALLA CONG. EDIL. N° 236 30.07.94 E VARIANTE PBDI N° 9614/22.53 del 07/03/95		DATA	DATA
COMMITTENTE CO. IMM SRL		SCALE 1:100	PROT.
PROGETTISTA BAROTTI GEOM. MAURIZIO		DATA	DATA

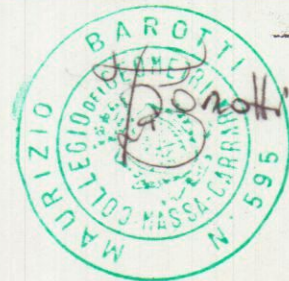


CO. IMM. SRL

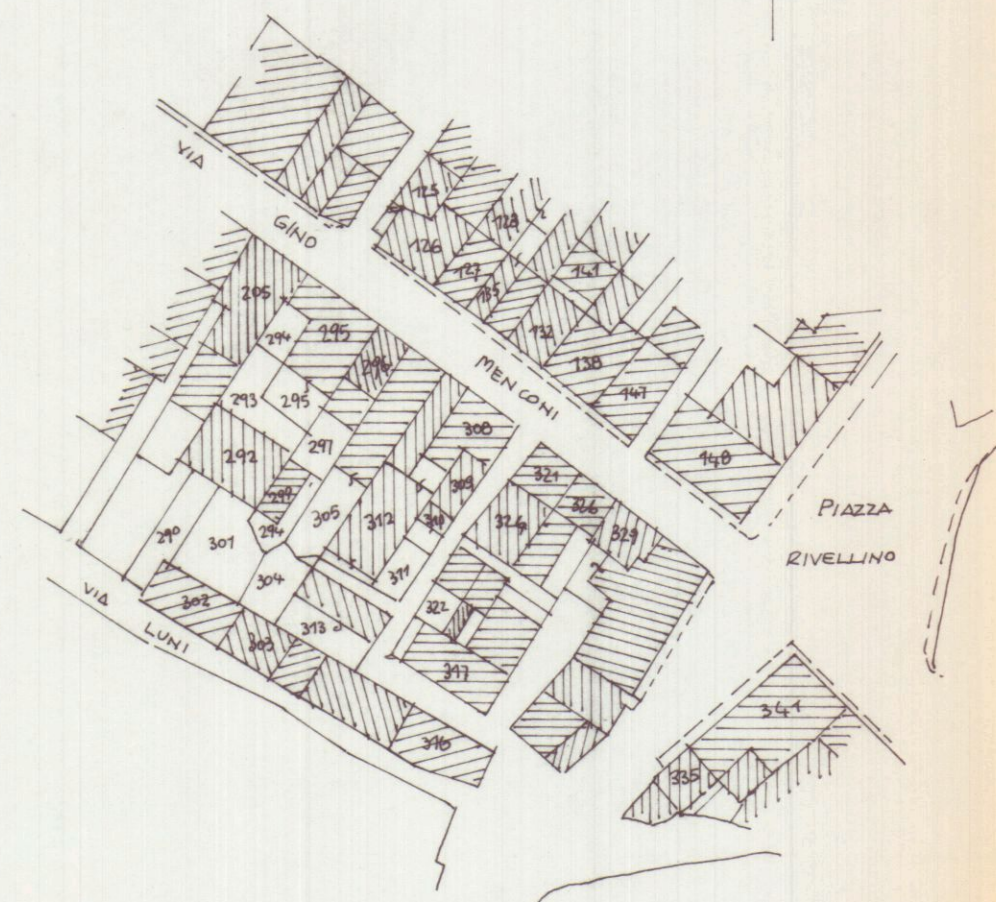

PLANIMETRIA 1:1000 FOLIO 92 MAPPA 308-311-312

SCHEMA VOLUMETRICO DI VARIANTE

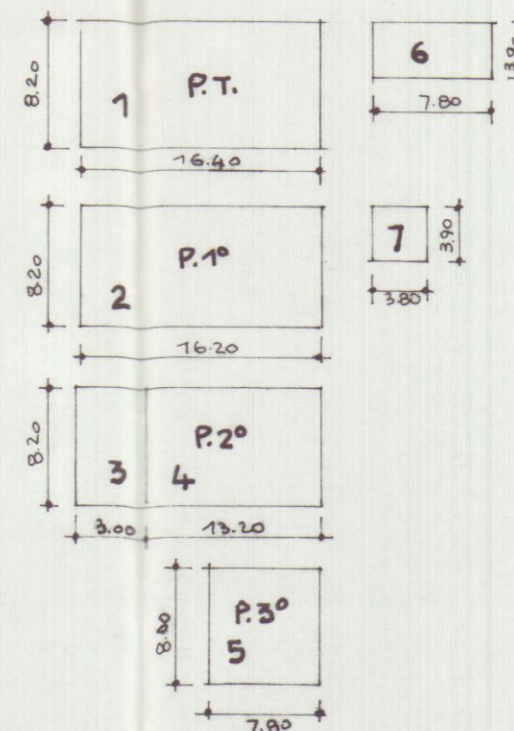


- 1) $16.40 \times 8.20 = \text{mq. } 134.48 \times h. 3.10 = \text{mc. } 416.88$
 - 2) $16.20 \times 8.20 = \text{mq. } 132.84 \times h. 3.00 = \text{mc. } 396.52$
 - 3) $3.00 \times 8.20 = \text{mq. } 24.60 \times h. 2.70 = \text{mc. } 66.42$
 - 4) $13.20 \times 8.20 = \text{mq. } 108.24 \times h. 3.00 = \text{mc. } 324.72$
 - 5) $7.80 \times 8.20 = \text{mq. } 62.40 \times h. 2.80 = \text{mc. } 174.72$
 - 6) $7.80 \times 3.90 = \text{mq. } 30.42 \times h. 2.90 = \text{mc. } 88.21$
 - 7) $3.80 \times 3.90 = \text{mq. } 14.82 \times h. 2.30 = \text{mc. } 34.08$
- TOTALE MC. 1501.65

ESISTENTE:

- P.T. $19.70 \times 8.20 = \text{mq. } 161.54 \times h. 6.40 = \text{mc. } 1033.85$
 P.1° $9.30 \times 8.20 = \text{mq. } 76.26 \times h. 3.00 = \text{mc. } 228.78$
 P.2° $2.50 \times 8.20 = \text{mq. } 20.50 \times h. 5.80 = \text{mc. } 118.90$
 P.3° $8.40 \times 8.20 = \text{mq. } 68.88 \times h. 4.75 = \text{mc. } 327.18$
- 6+7 1708.71
 MC. 128.22
 1836.93






DIMINUIZIONE VOLUME MC. 21.93 = 335.28

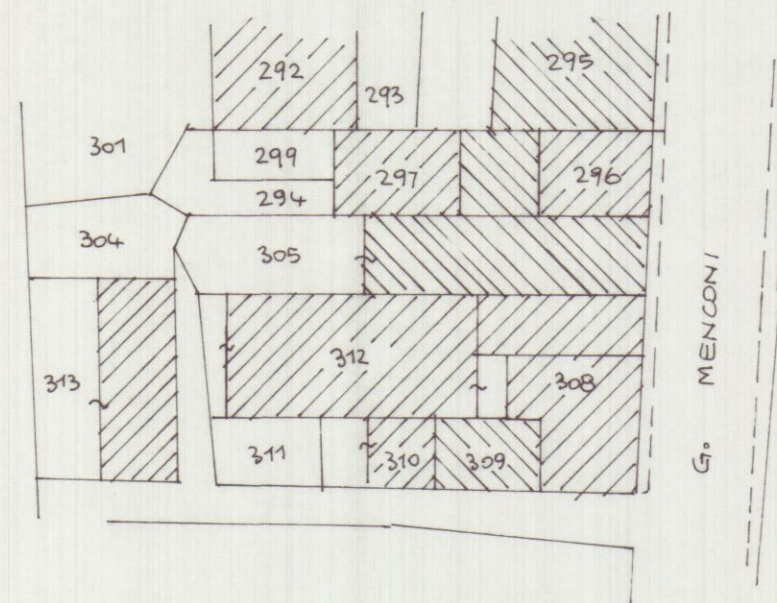

18500

P. TERZA APP. 1				
LOCALE	SUP. NETTA	VOLUME	SUP. ILL.	R/I
CUC. - PRANZO	19,57	54,81	3,51	1/5
DISIMP.	3,74	10,47	—	—
BAGNO	6,24	17,47	0,93	1/6
CAMERA	12,73	35,64	1,54	1/8
RIPOSTIGLIO	12,54	35,11	—	—
P. TERZA CANTINE				
CANTINA	5,85	16,38	2,30	1/3
CANTINA	5,85	16,38	2,30	1/3
CANTINA	6,82	19,11	2,80	1/2
P. PRIMO APP. 2				
SOGGIORNO	13,97	37,73	2,40	1/6
CUCINA	10,12	27,33	1,65	1/6
DISIMP.	3,40	9,18	—	—
CAMERA	13,97	37,72	1,65	1/8
ARMADI	8,33	22,49	2,53	1/3
BAGNO	5,76	15,55	1,05	1/5
P. PRIMO APP. 3				
CUC. - PRANZO	14,71	39,72	4,16	1/3
BAGNO	4,06	10,96	0,70	1/5
DISIMP.	1,98	5,35	—	—
CAMERA	14,06	37,97	1,80	1/7
RIPOSTIGLIO	11,38	25,61	1,80	1/3
P. SECONDO APP. 4				
SOGGIORNO	18,55	50,09	2,40	1/7
CUCINA	10,07	27,18	1,65	1/6
DISIMP.	2,10	5,67	—	—
CAMERA	13,11	35,39	2,53	1/5
ARMADI	8,95	21,48	0,93	—
BAGNO	5,52	13,24	0,93	1/5
ANTI	1,92	4,60	—	—
P. SECONDO APP. 5				
CUCINA	31,62	85,37	5,94	1/5
RIPOSTIGLIO	2,80	—	—	—
P. TERZA APP. 5				
ARMADI	9,86	25,63	2,20	1/4
BAGNO	6,30	17,01	1,20	1/5
ANTI / DISIMP.	5,33	14,54	—	—
CAMERA	11,02	29,75	1,44	1/7
CAMERA	12,62	34,07	1,44	1/8






LAVORO	COMUNE DI CARRARA	TAVOLA
PROGETTO DI RECUPERO FABBRICATO SITO IN VIA G. MENCONI AVENZA	STATO DI FATTO PIANTE	2
VARIANTE ALLA CONG. EDIL. N° 236 DEL 30.7.94 E VARIANTE PROT. N° 9674/2253 DEL 07/03/95		
COMITENTE		D.G.A.
C.O.I.M.M. S.r.l.		
PROGETTISTA	SCALA	DATA
BAROTTI GEOM. MAURIZIO	1:100	

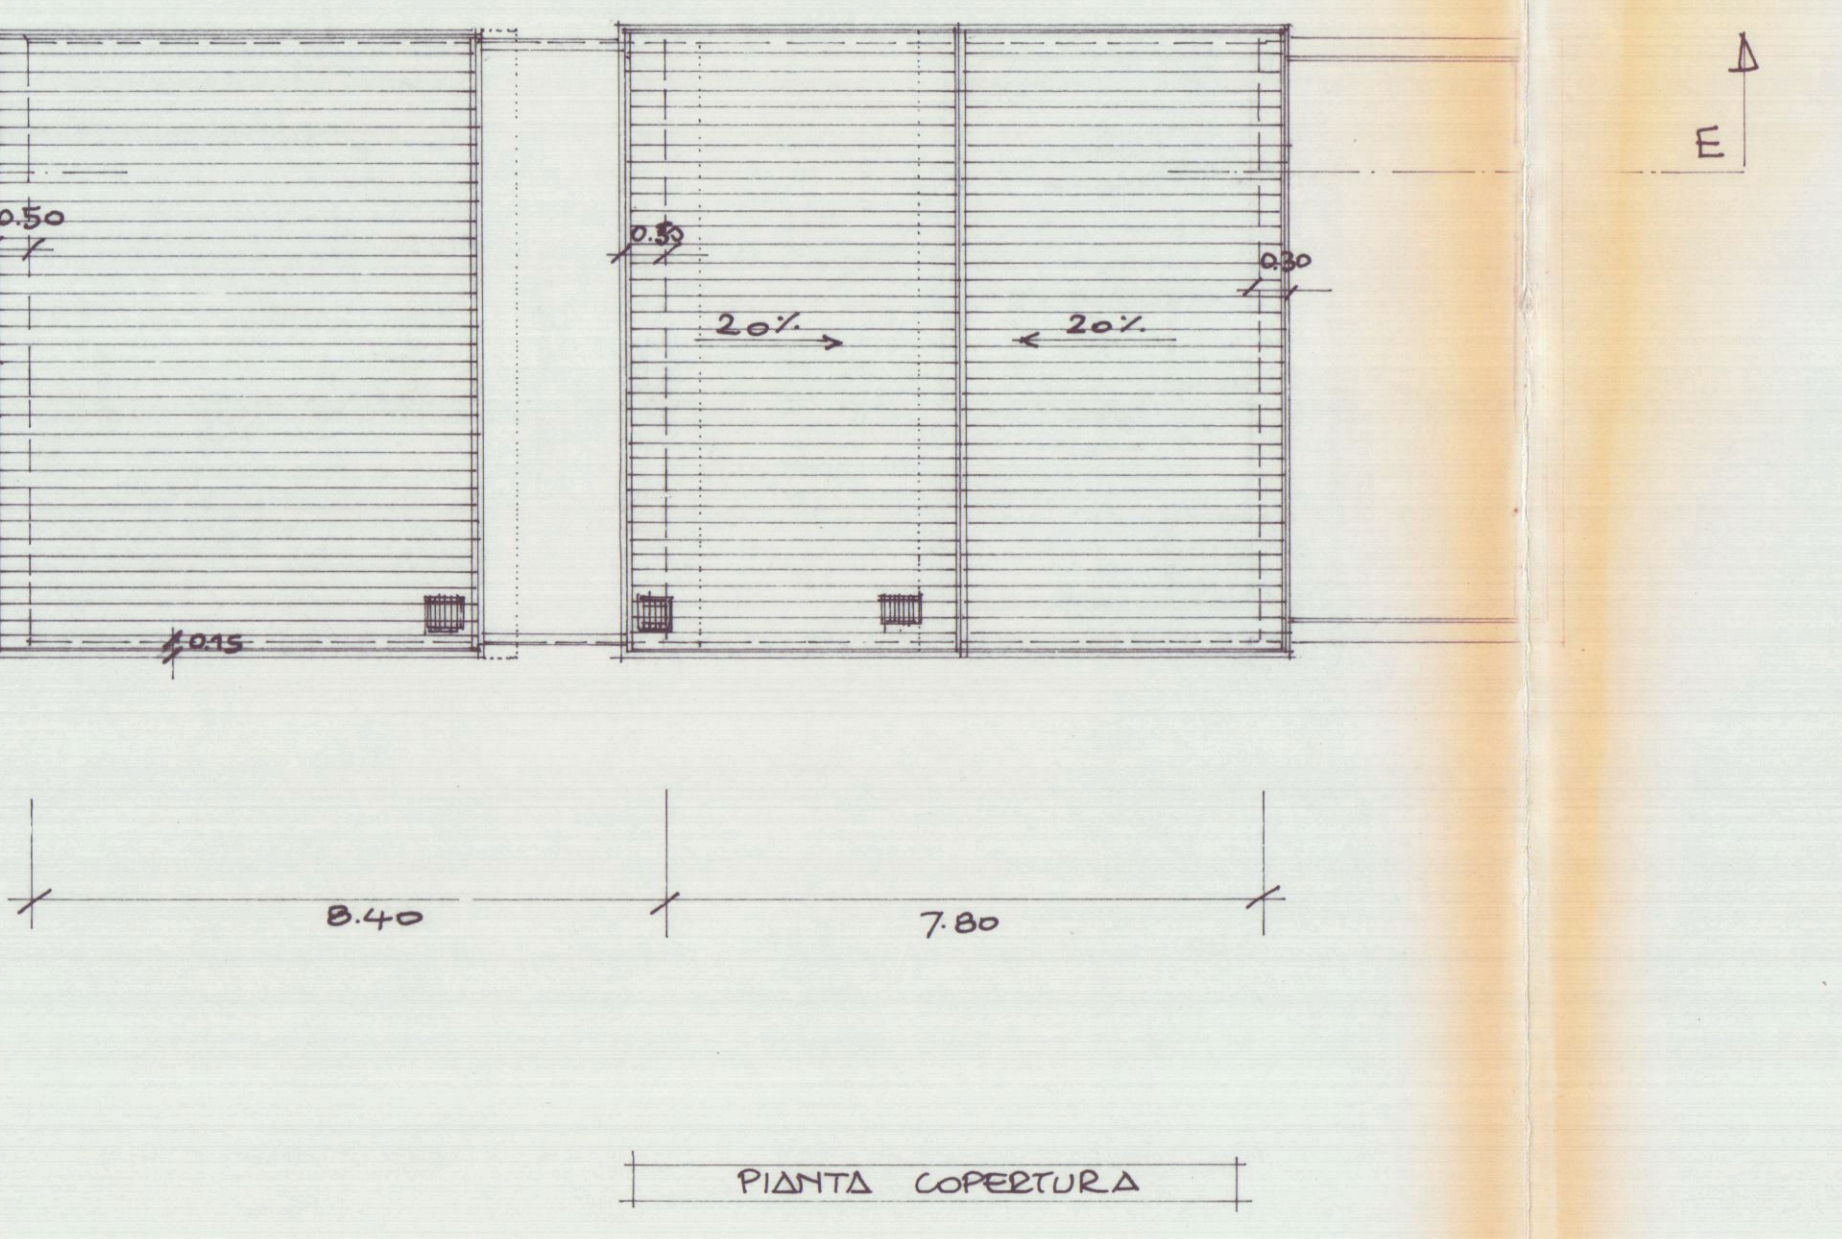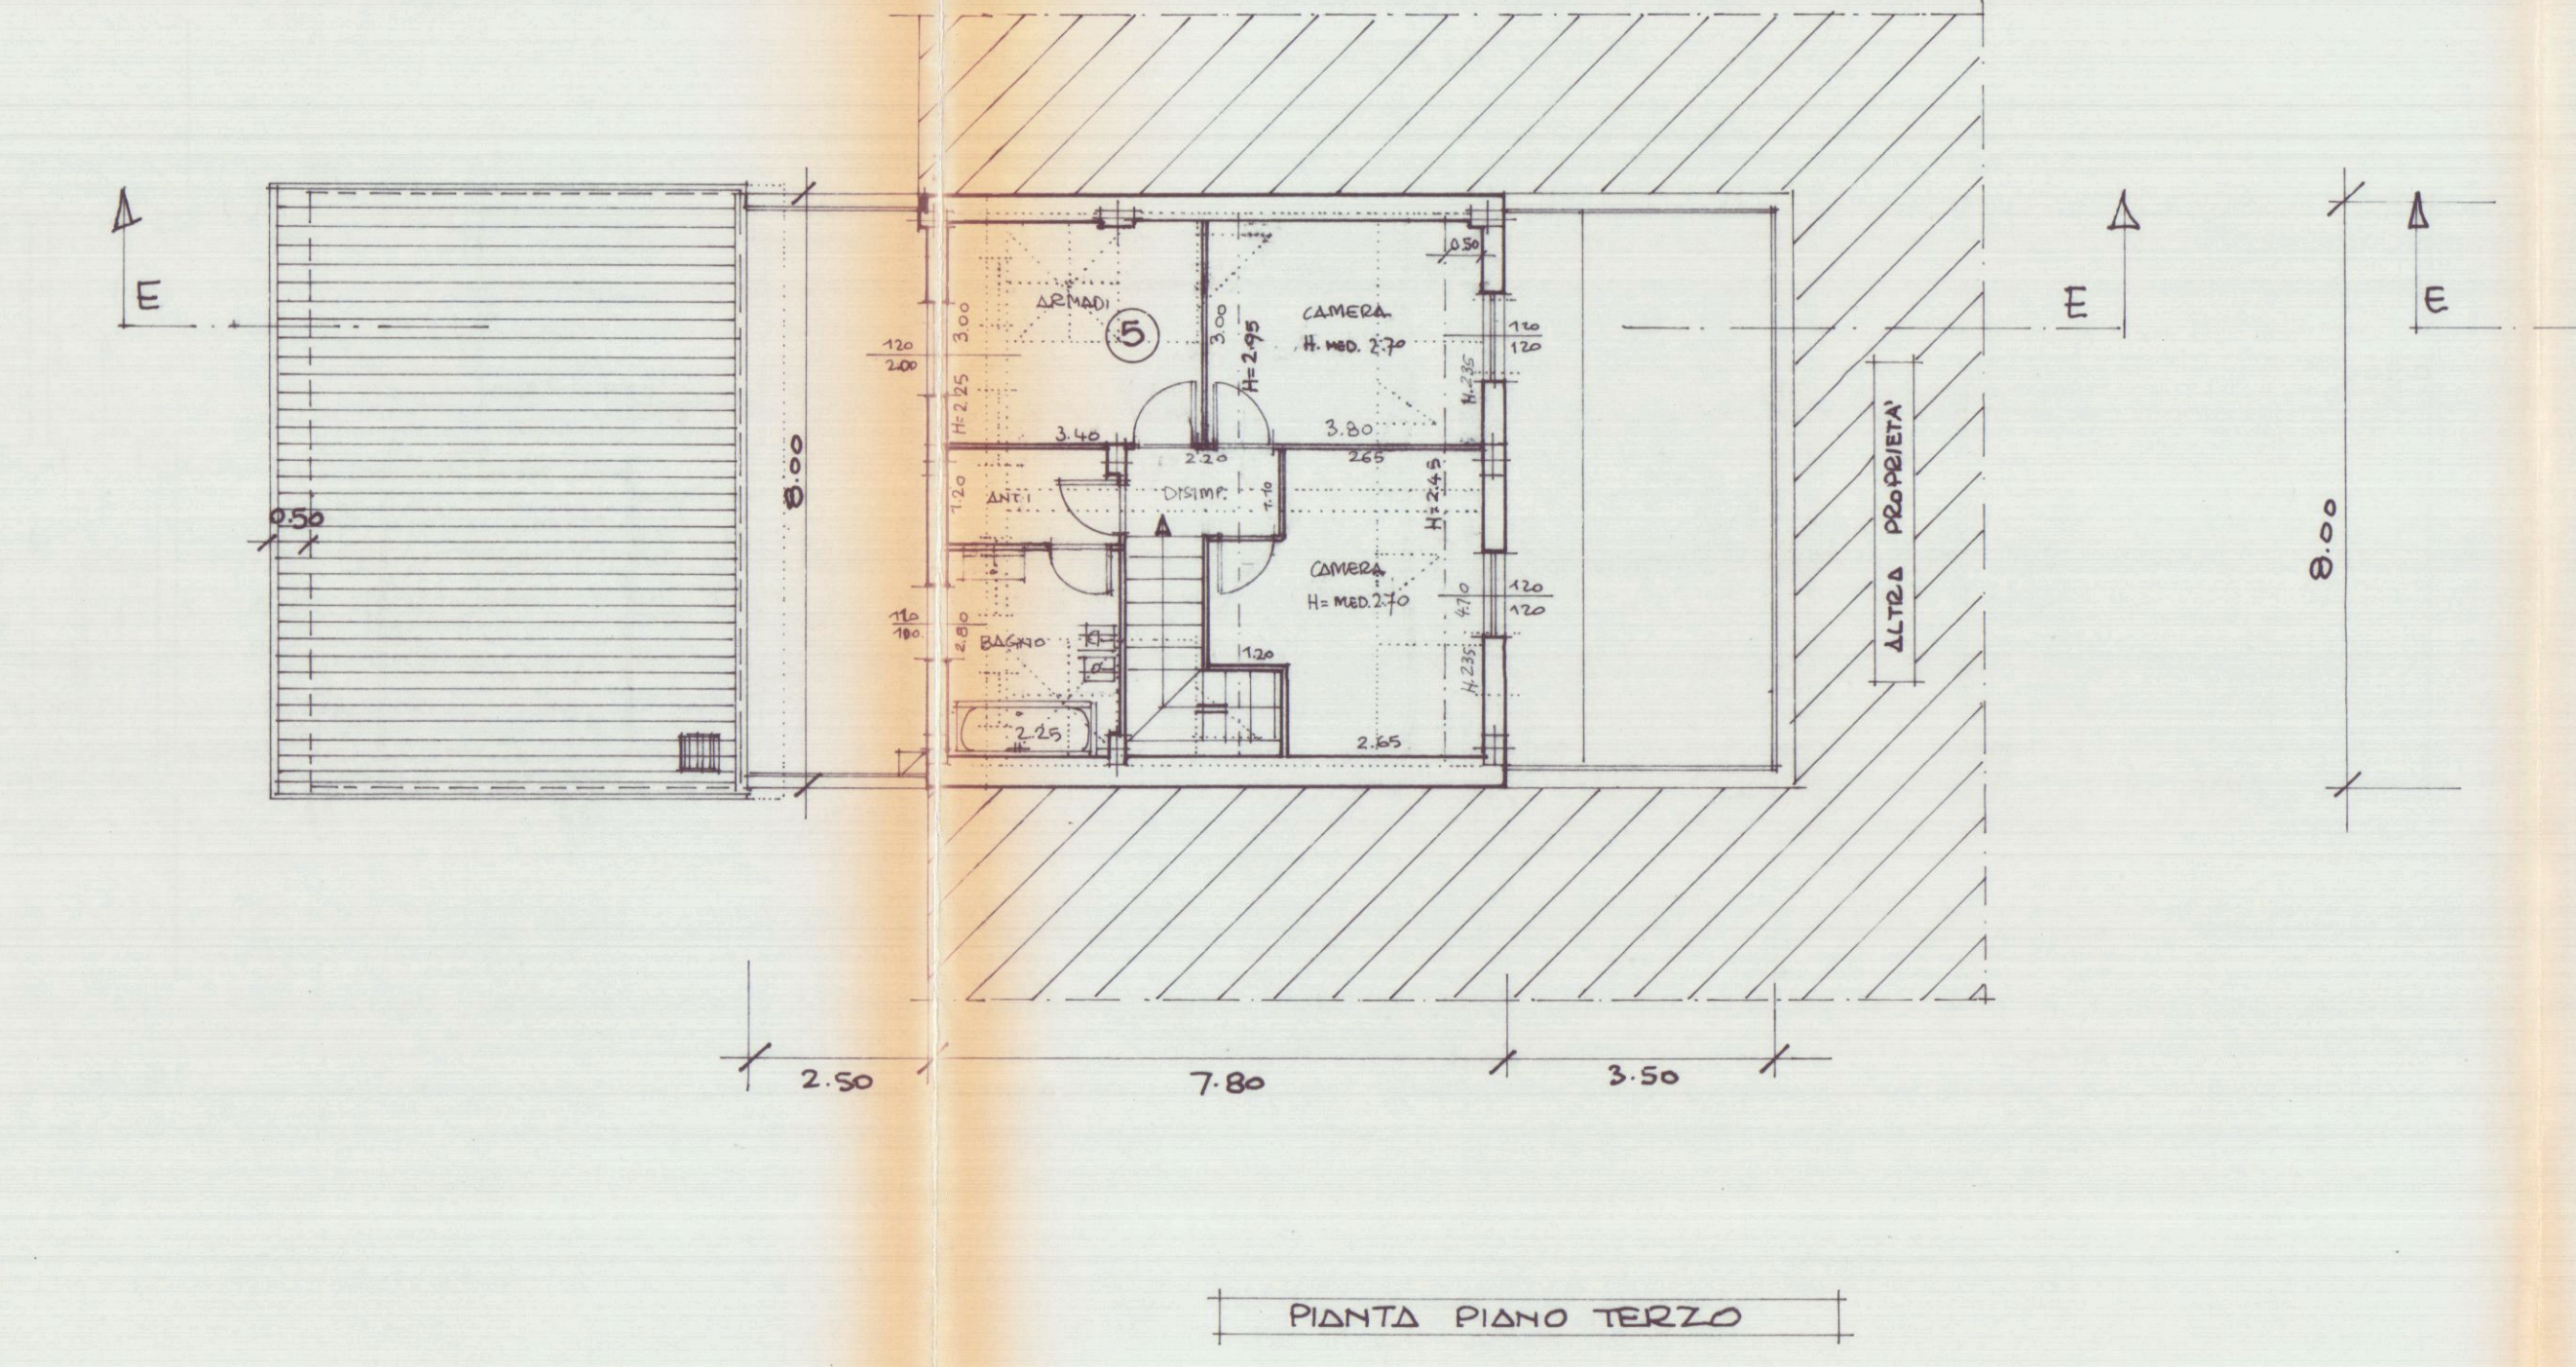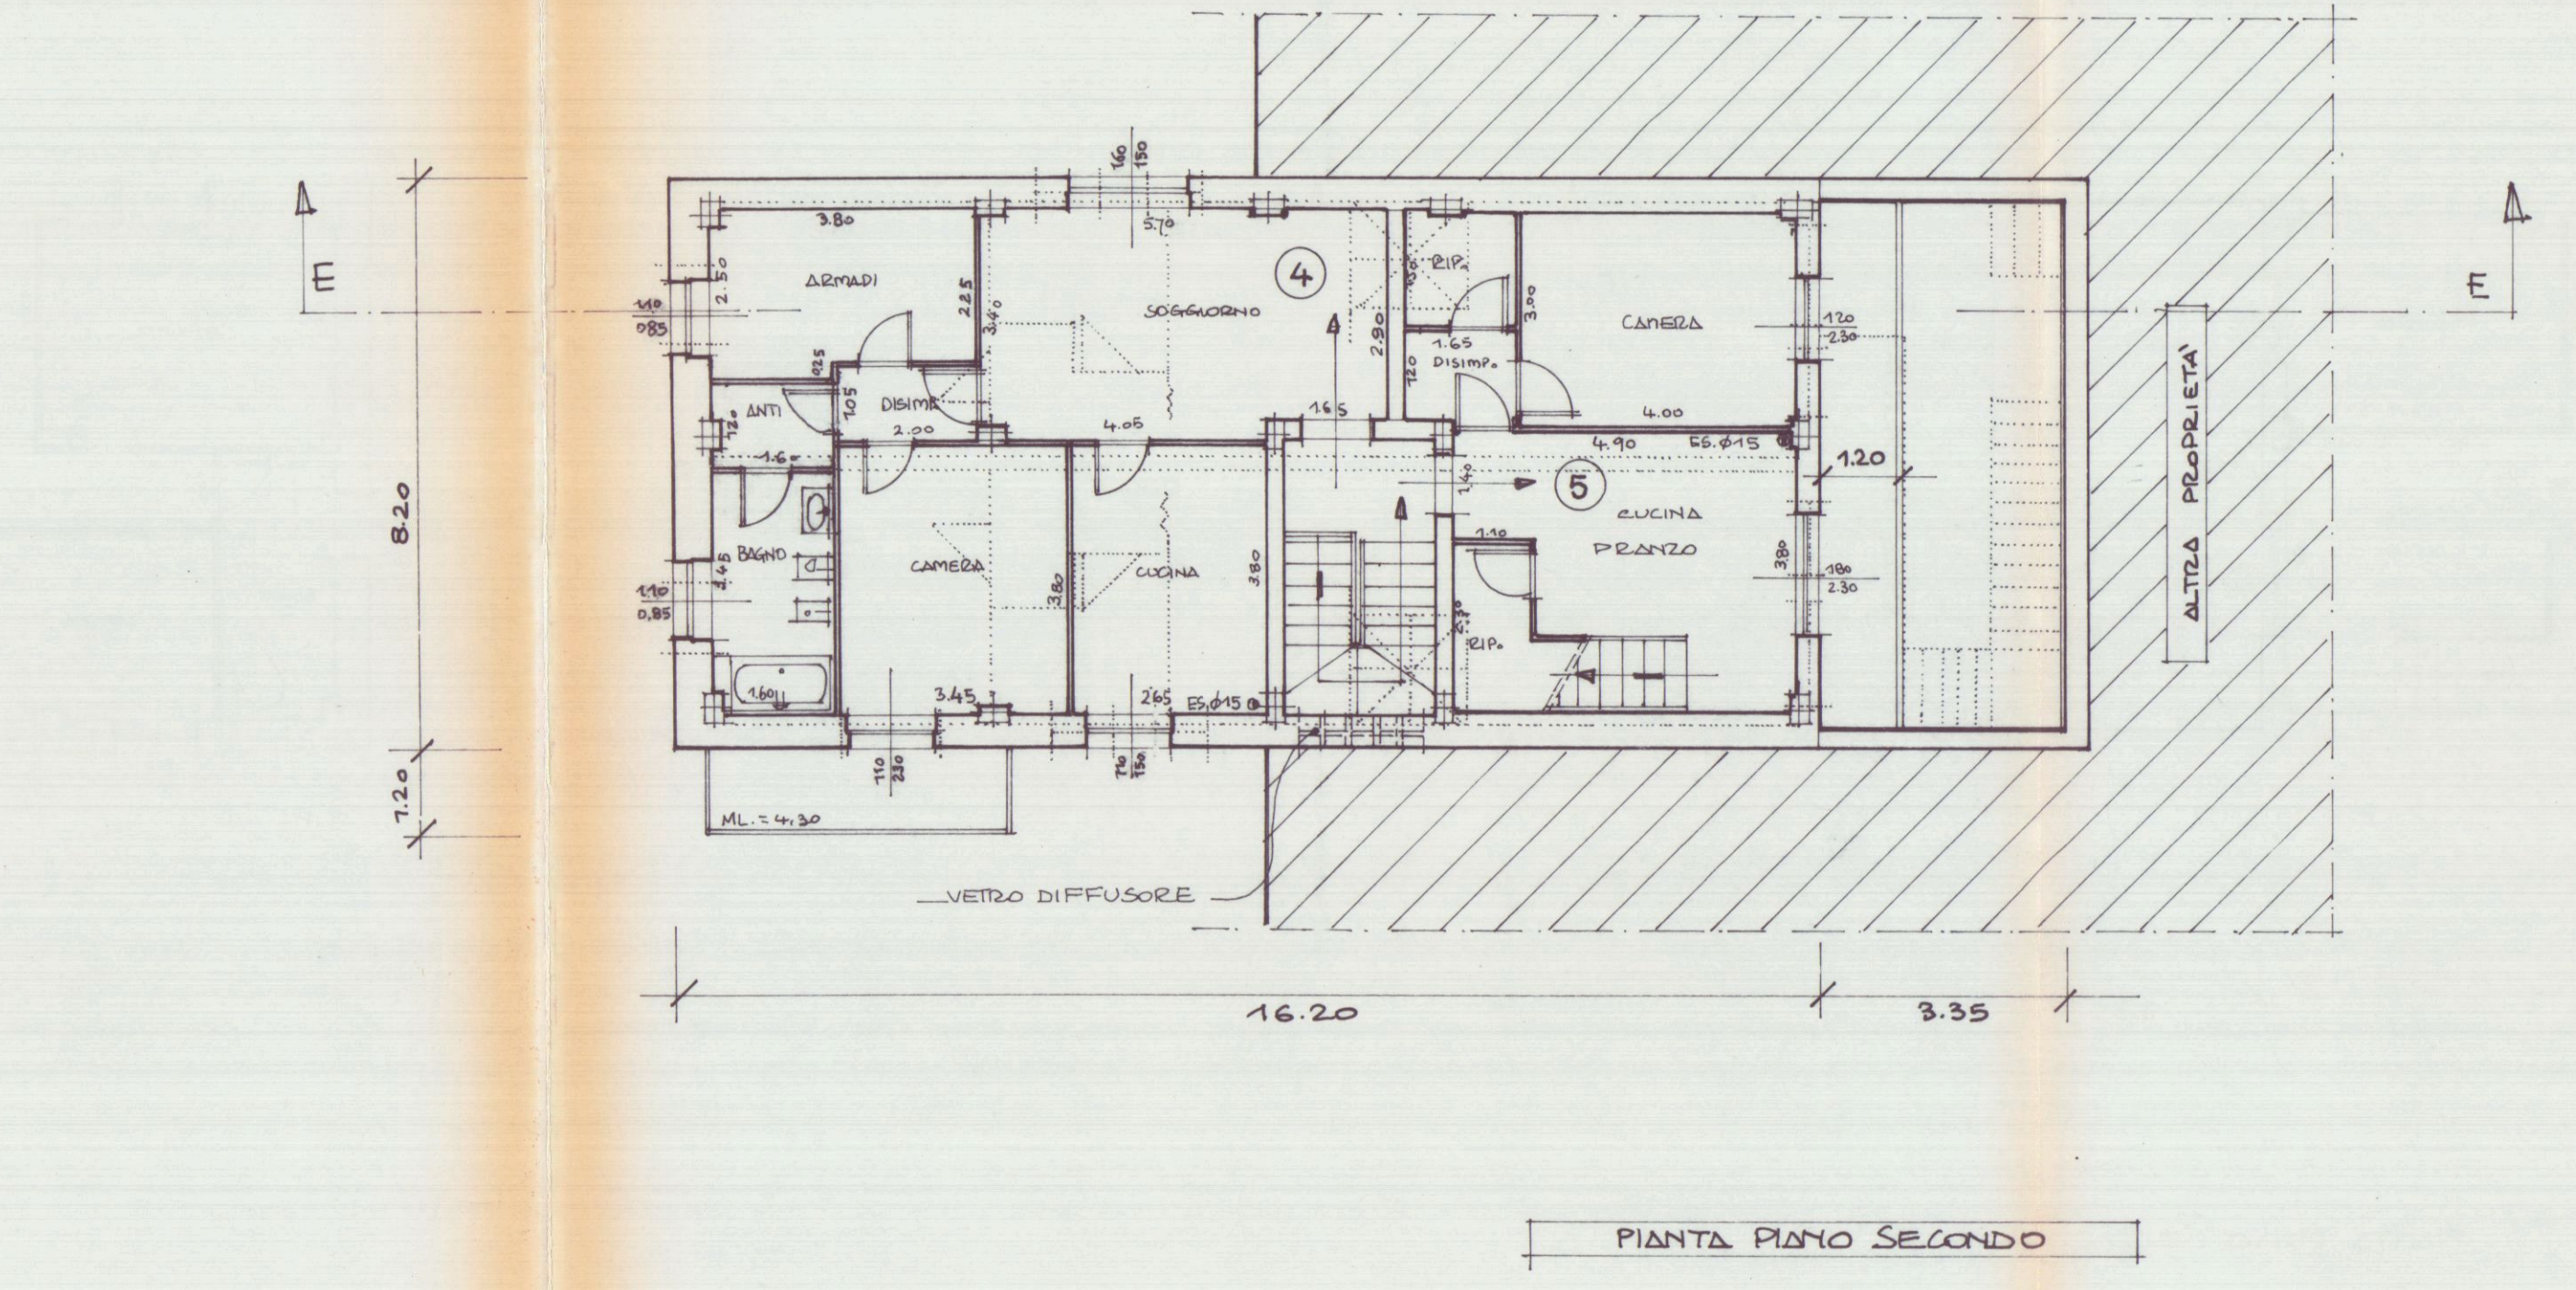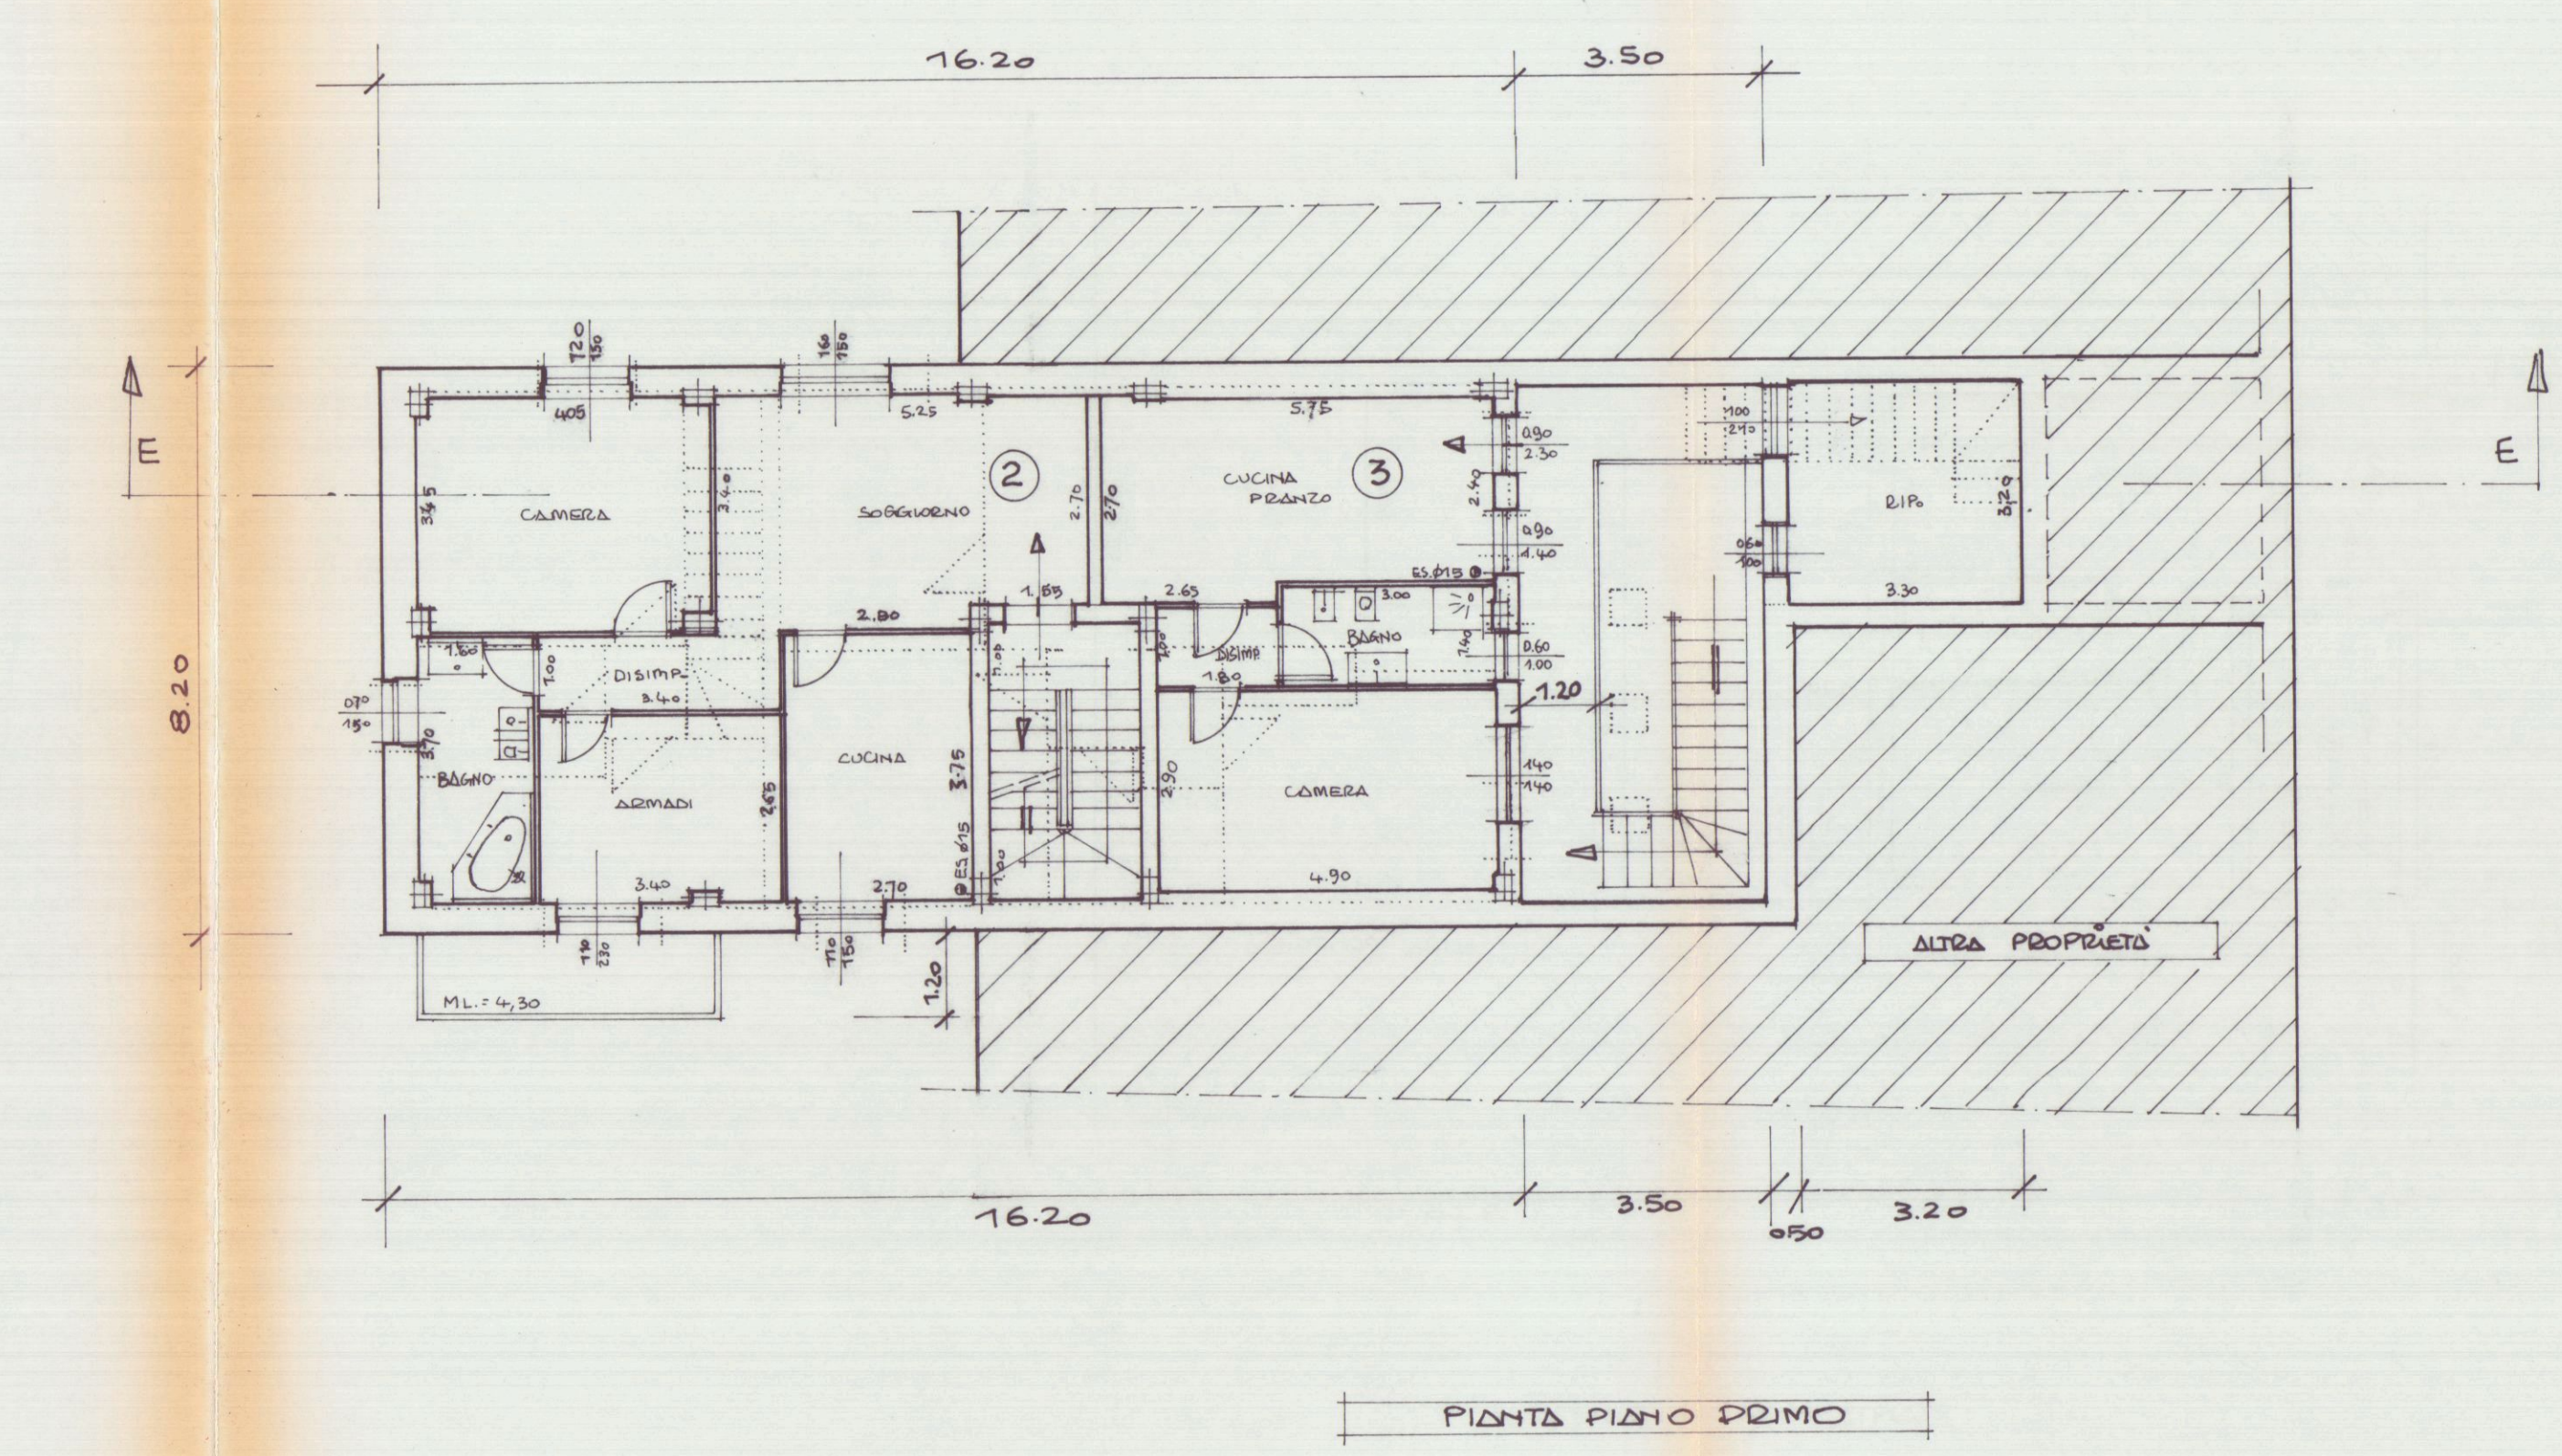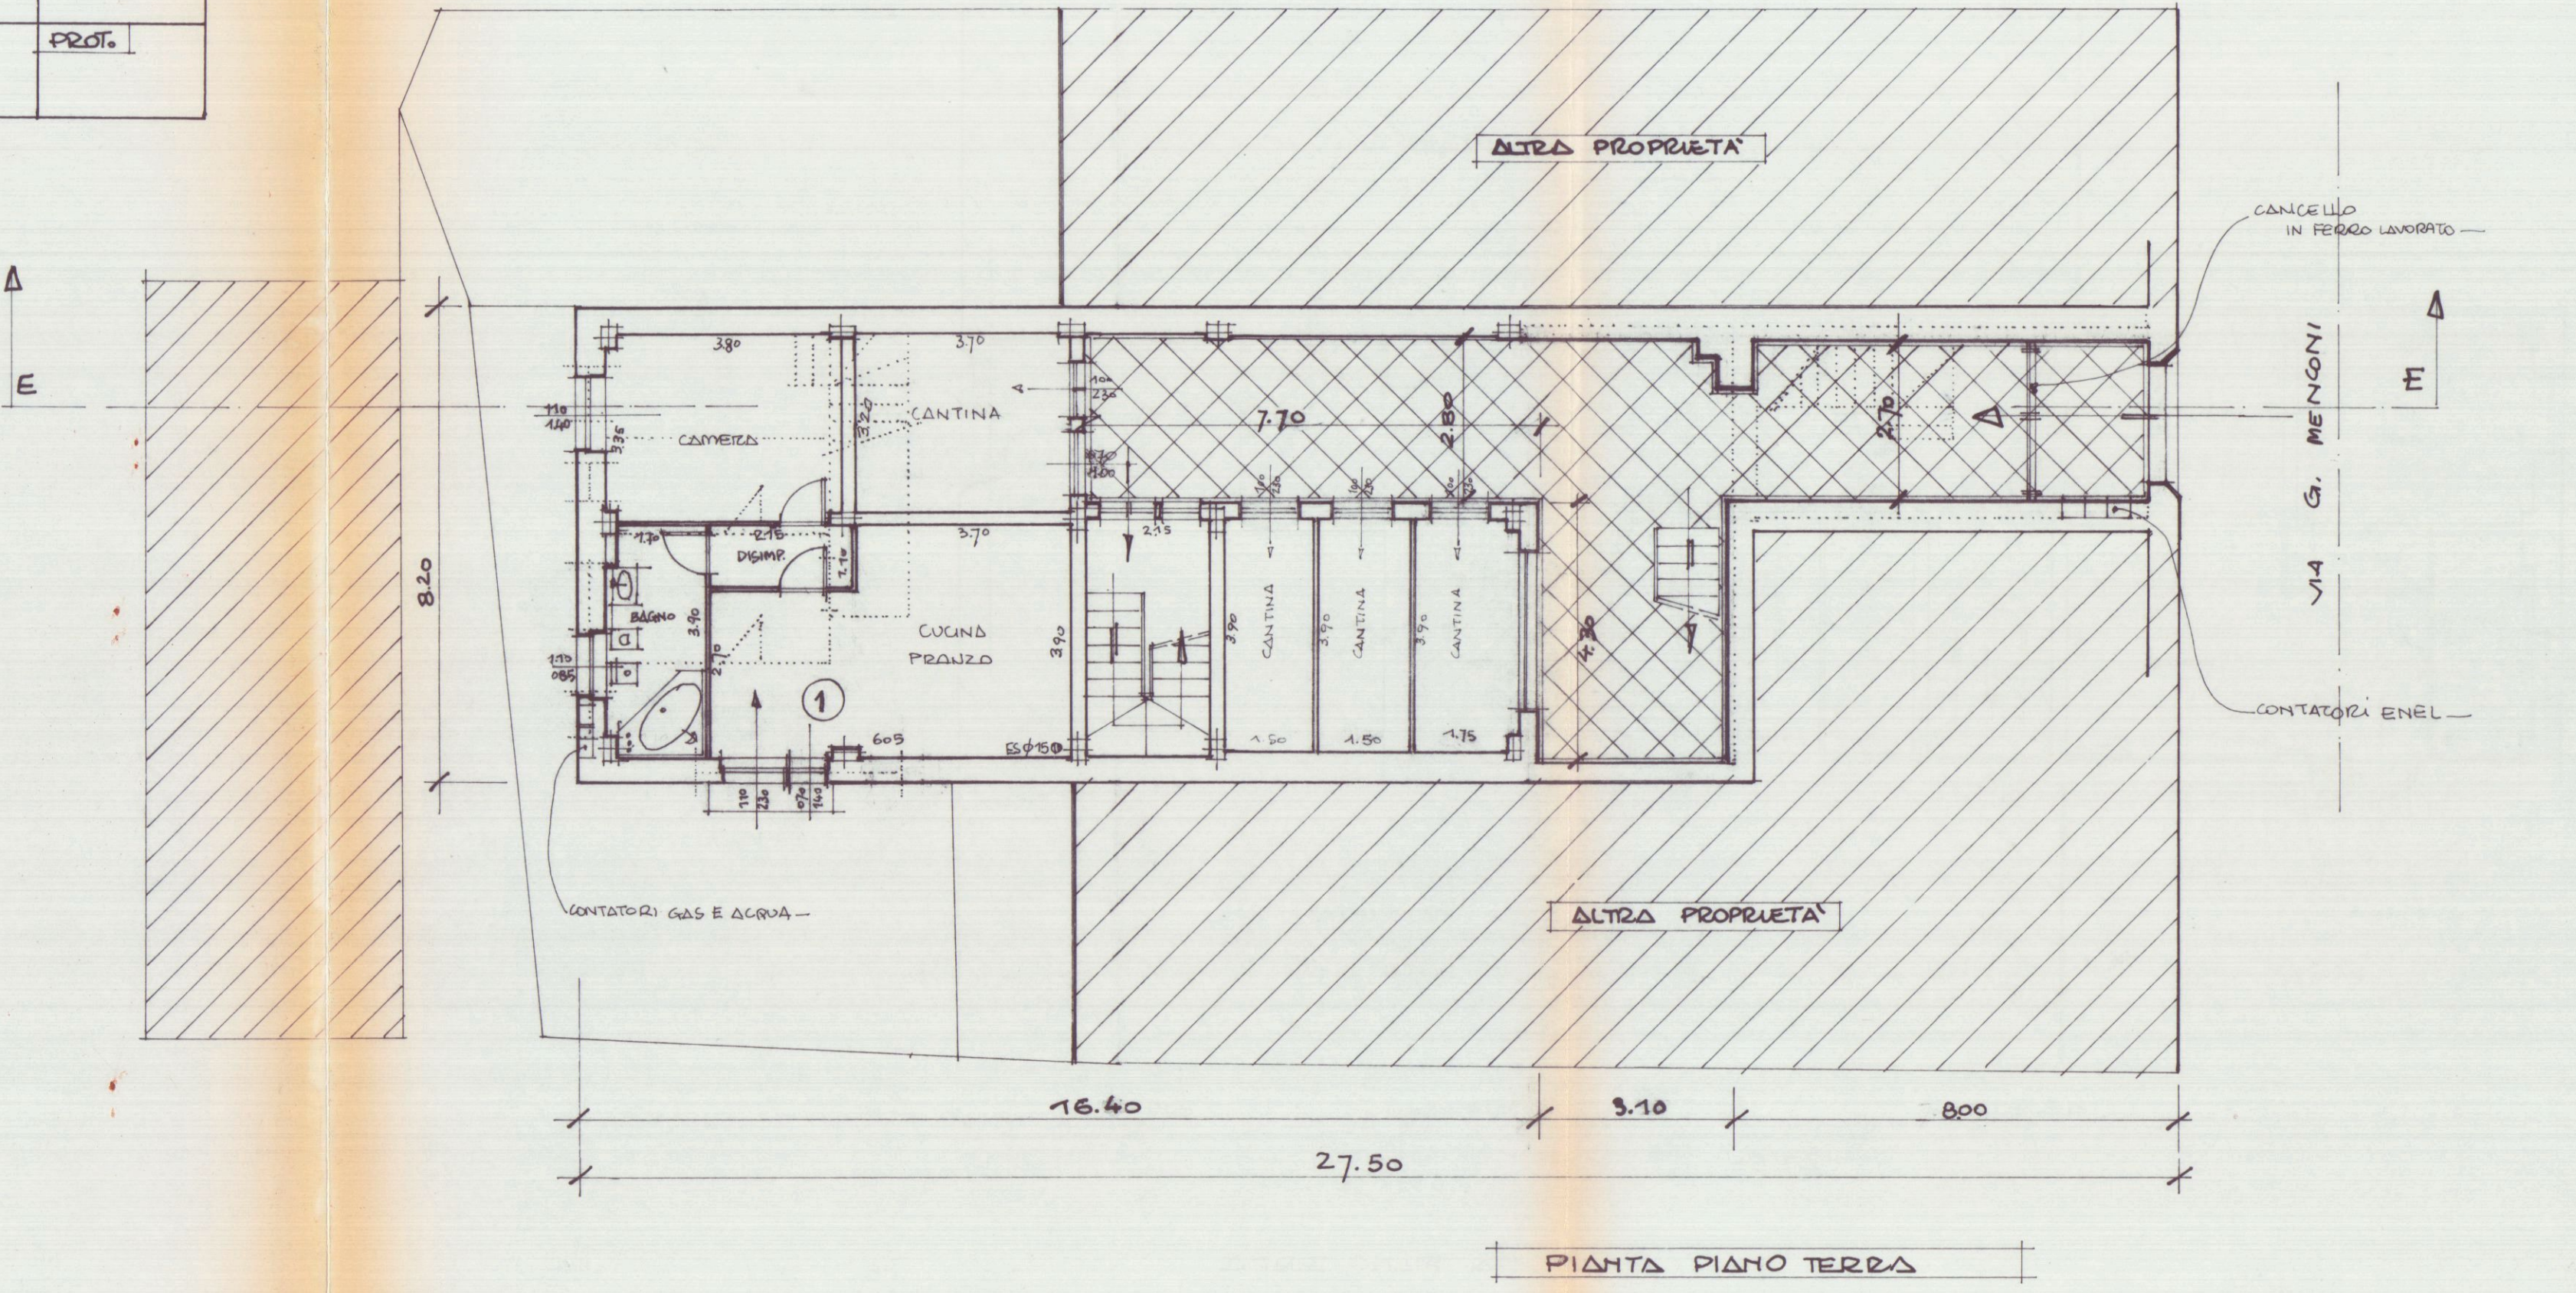

LAVORO	COMUNE DI CARRARA	TAVOLA	TAV.
PROGETTO DI RECUPERO FABBRICATO SITO IN VIA G. MENCONI AVENZA	STATO DI VARIANTE PIANTE	2	B.15
VARIANTE ALLA CONG. EDIL. N° 236 DEL 30.7.94 E VARIANTE PREF. N° 5674/2255 DEL 07/03/95		DEGA	
COMMITTENTE	CO.IMM. SRL		
PROGETTISTA	SCALA	DATA	PROT.
BABOTTI GEOM. MAURIZIO	1:100		








CO.IMM. SRL

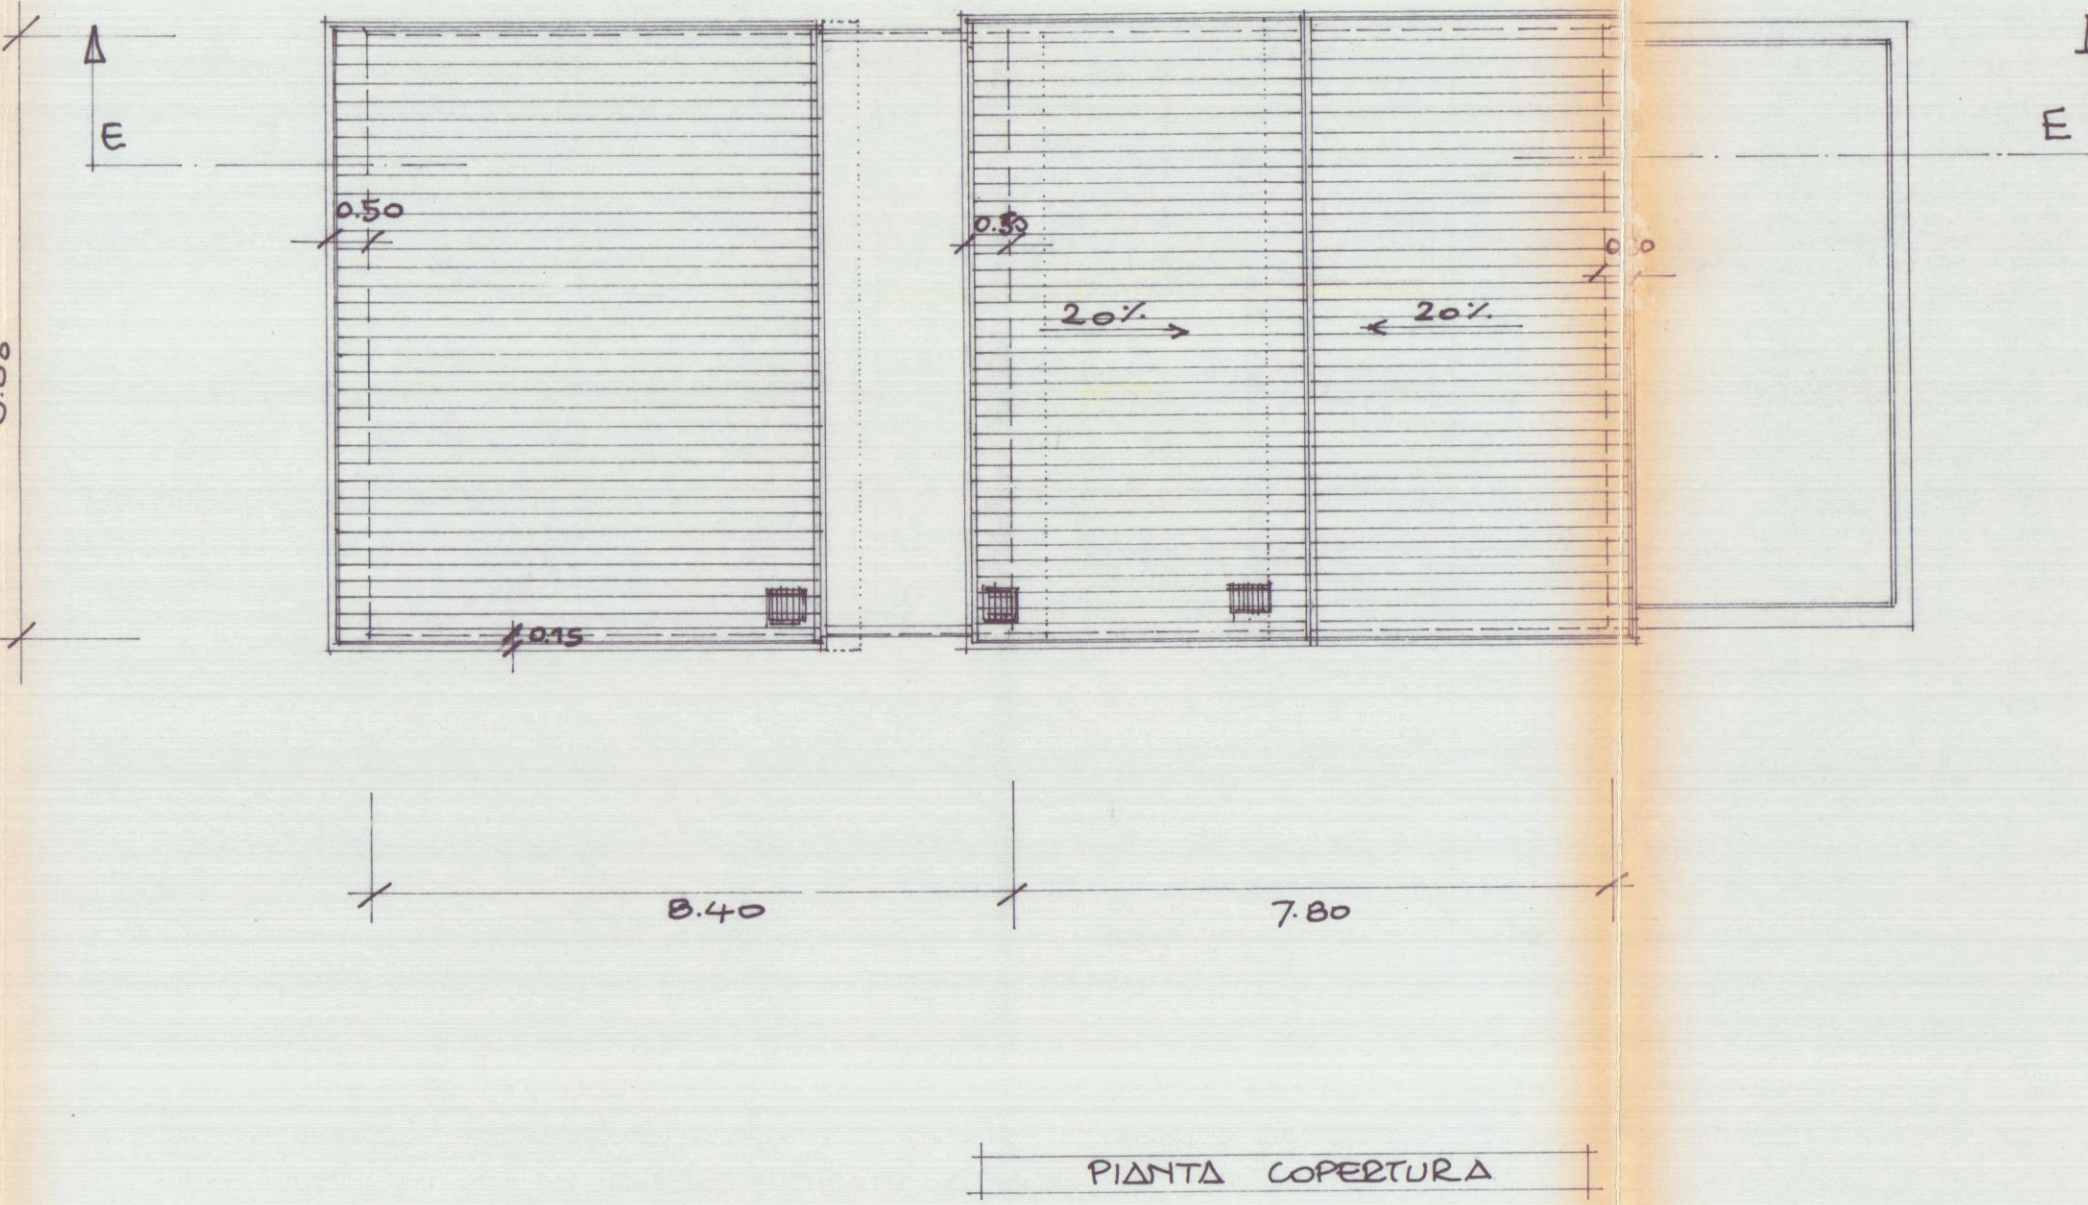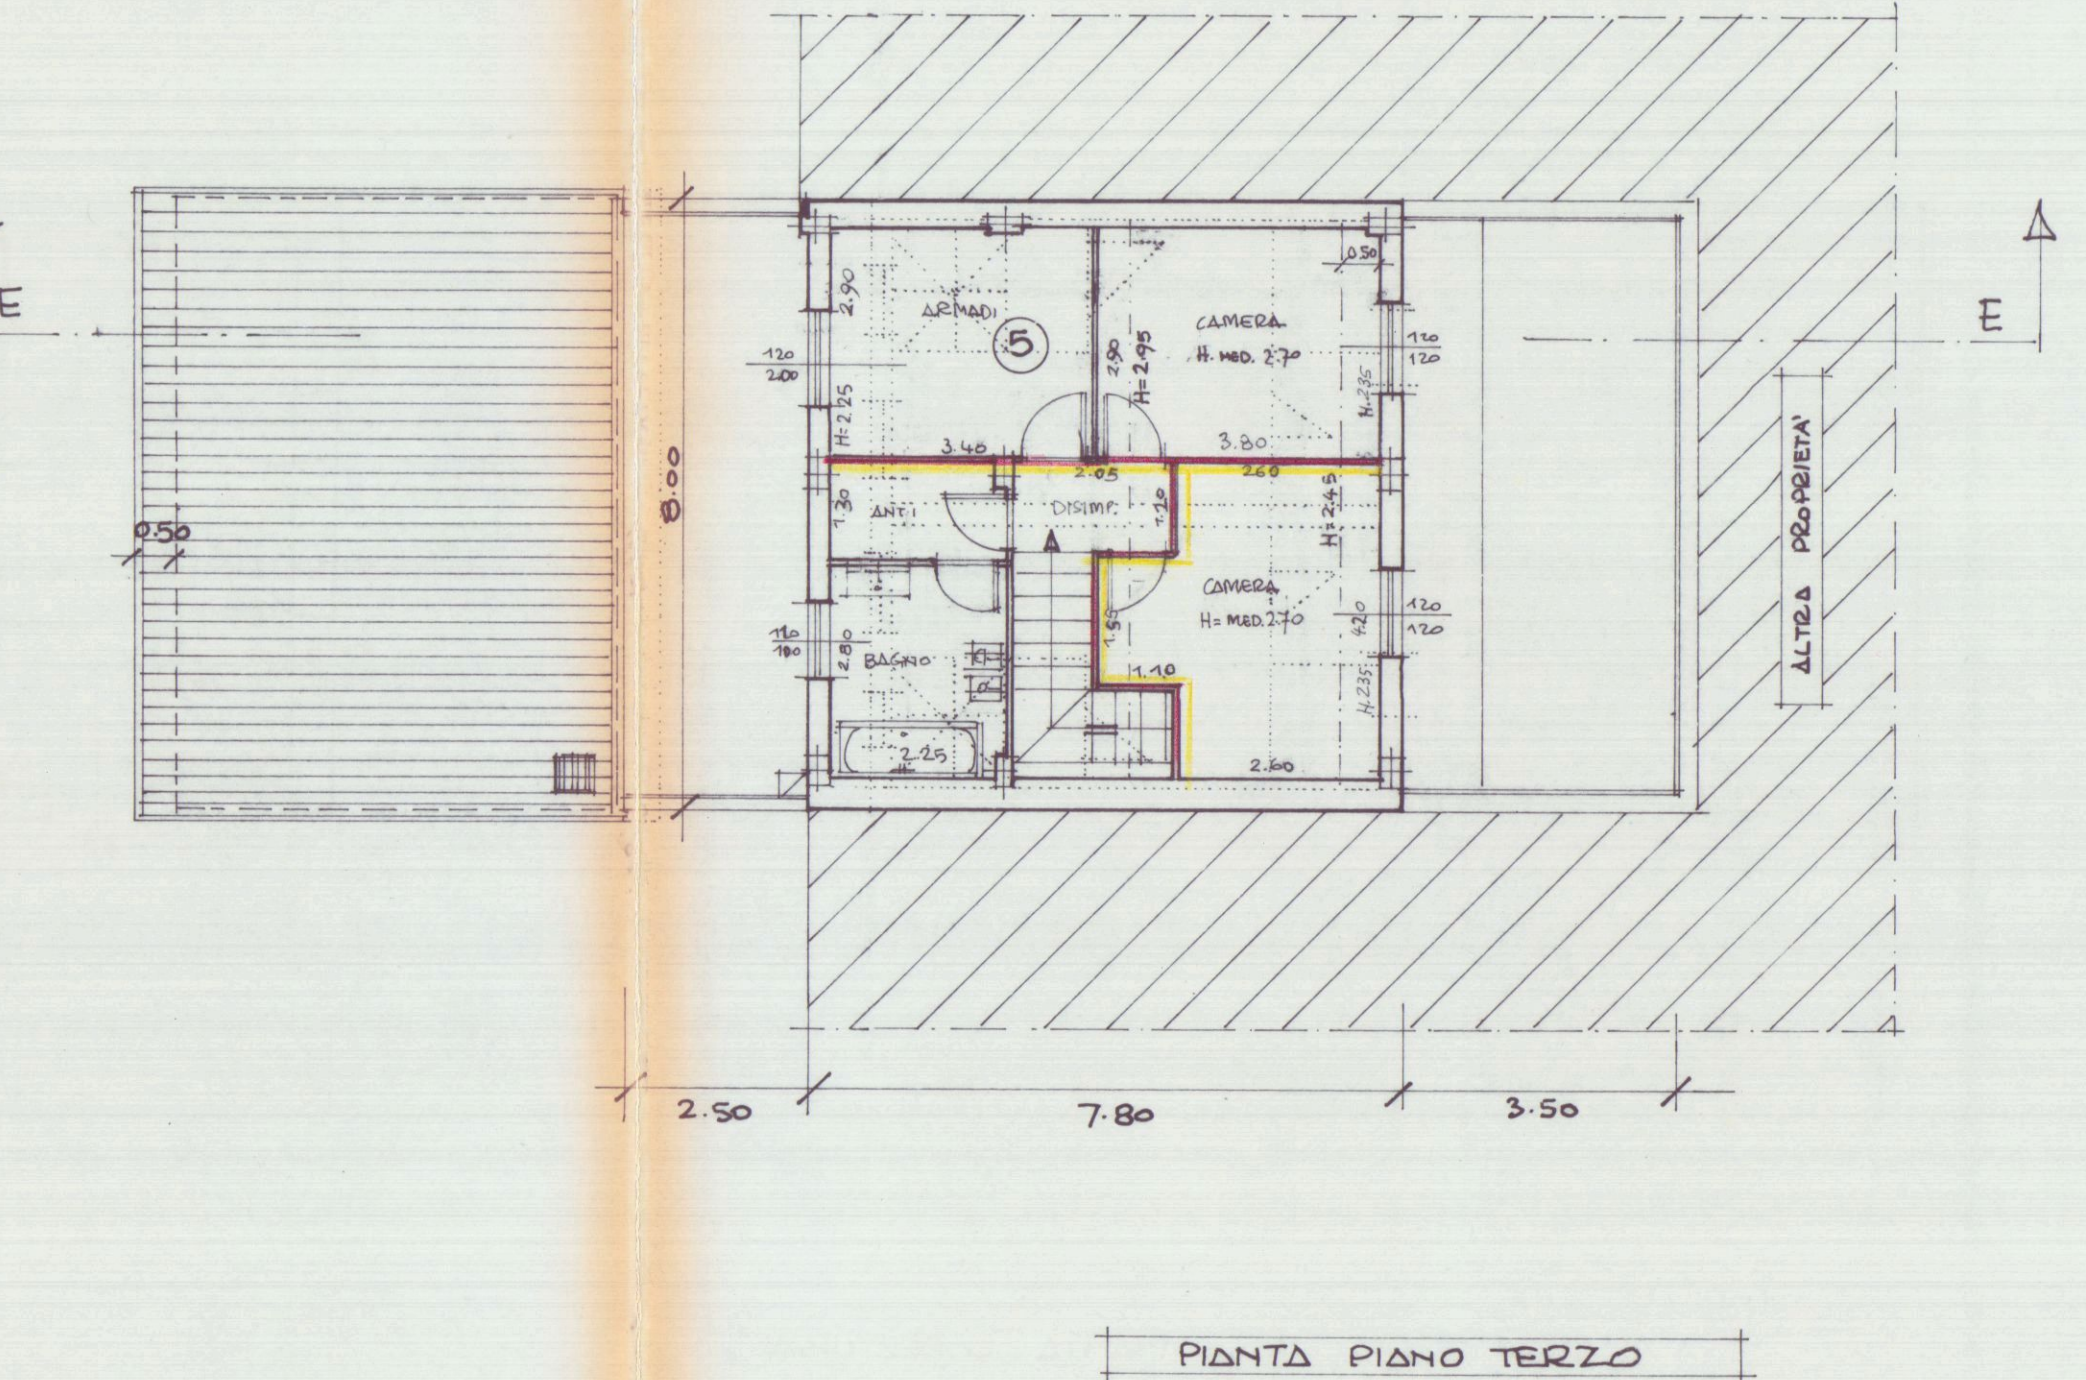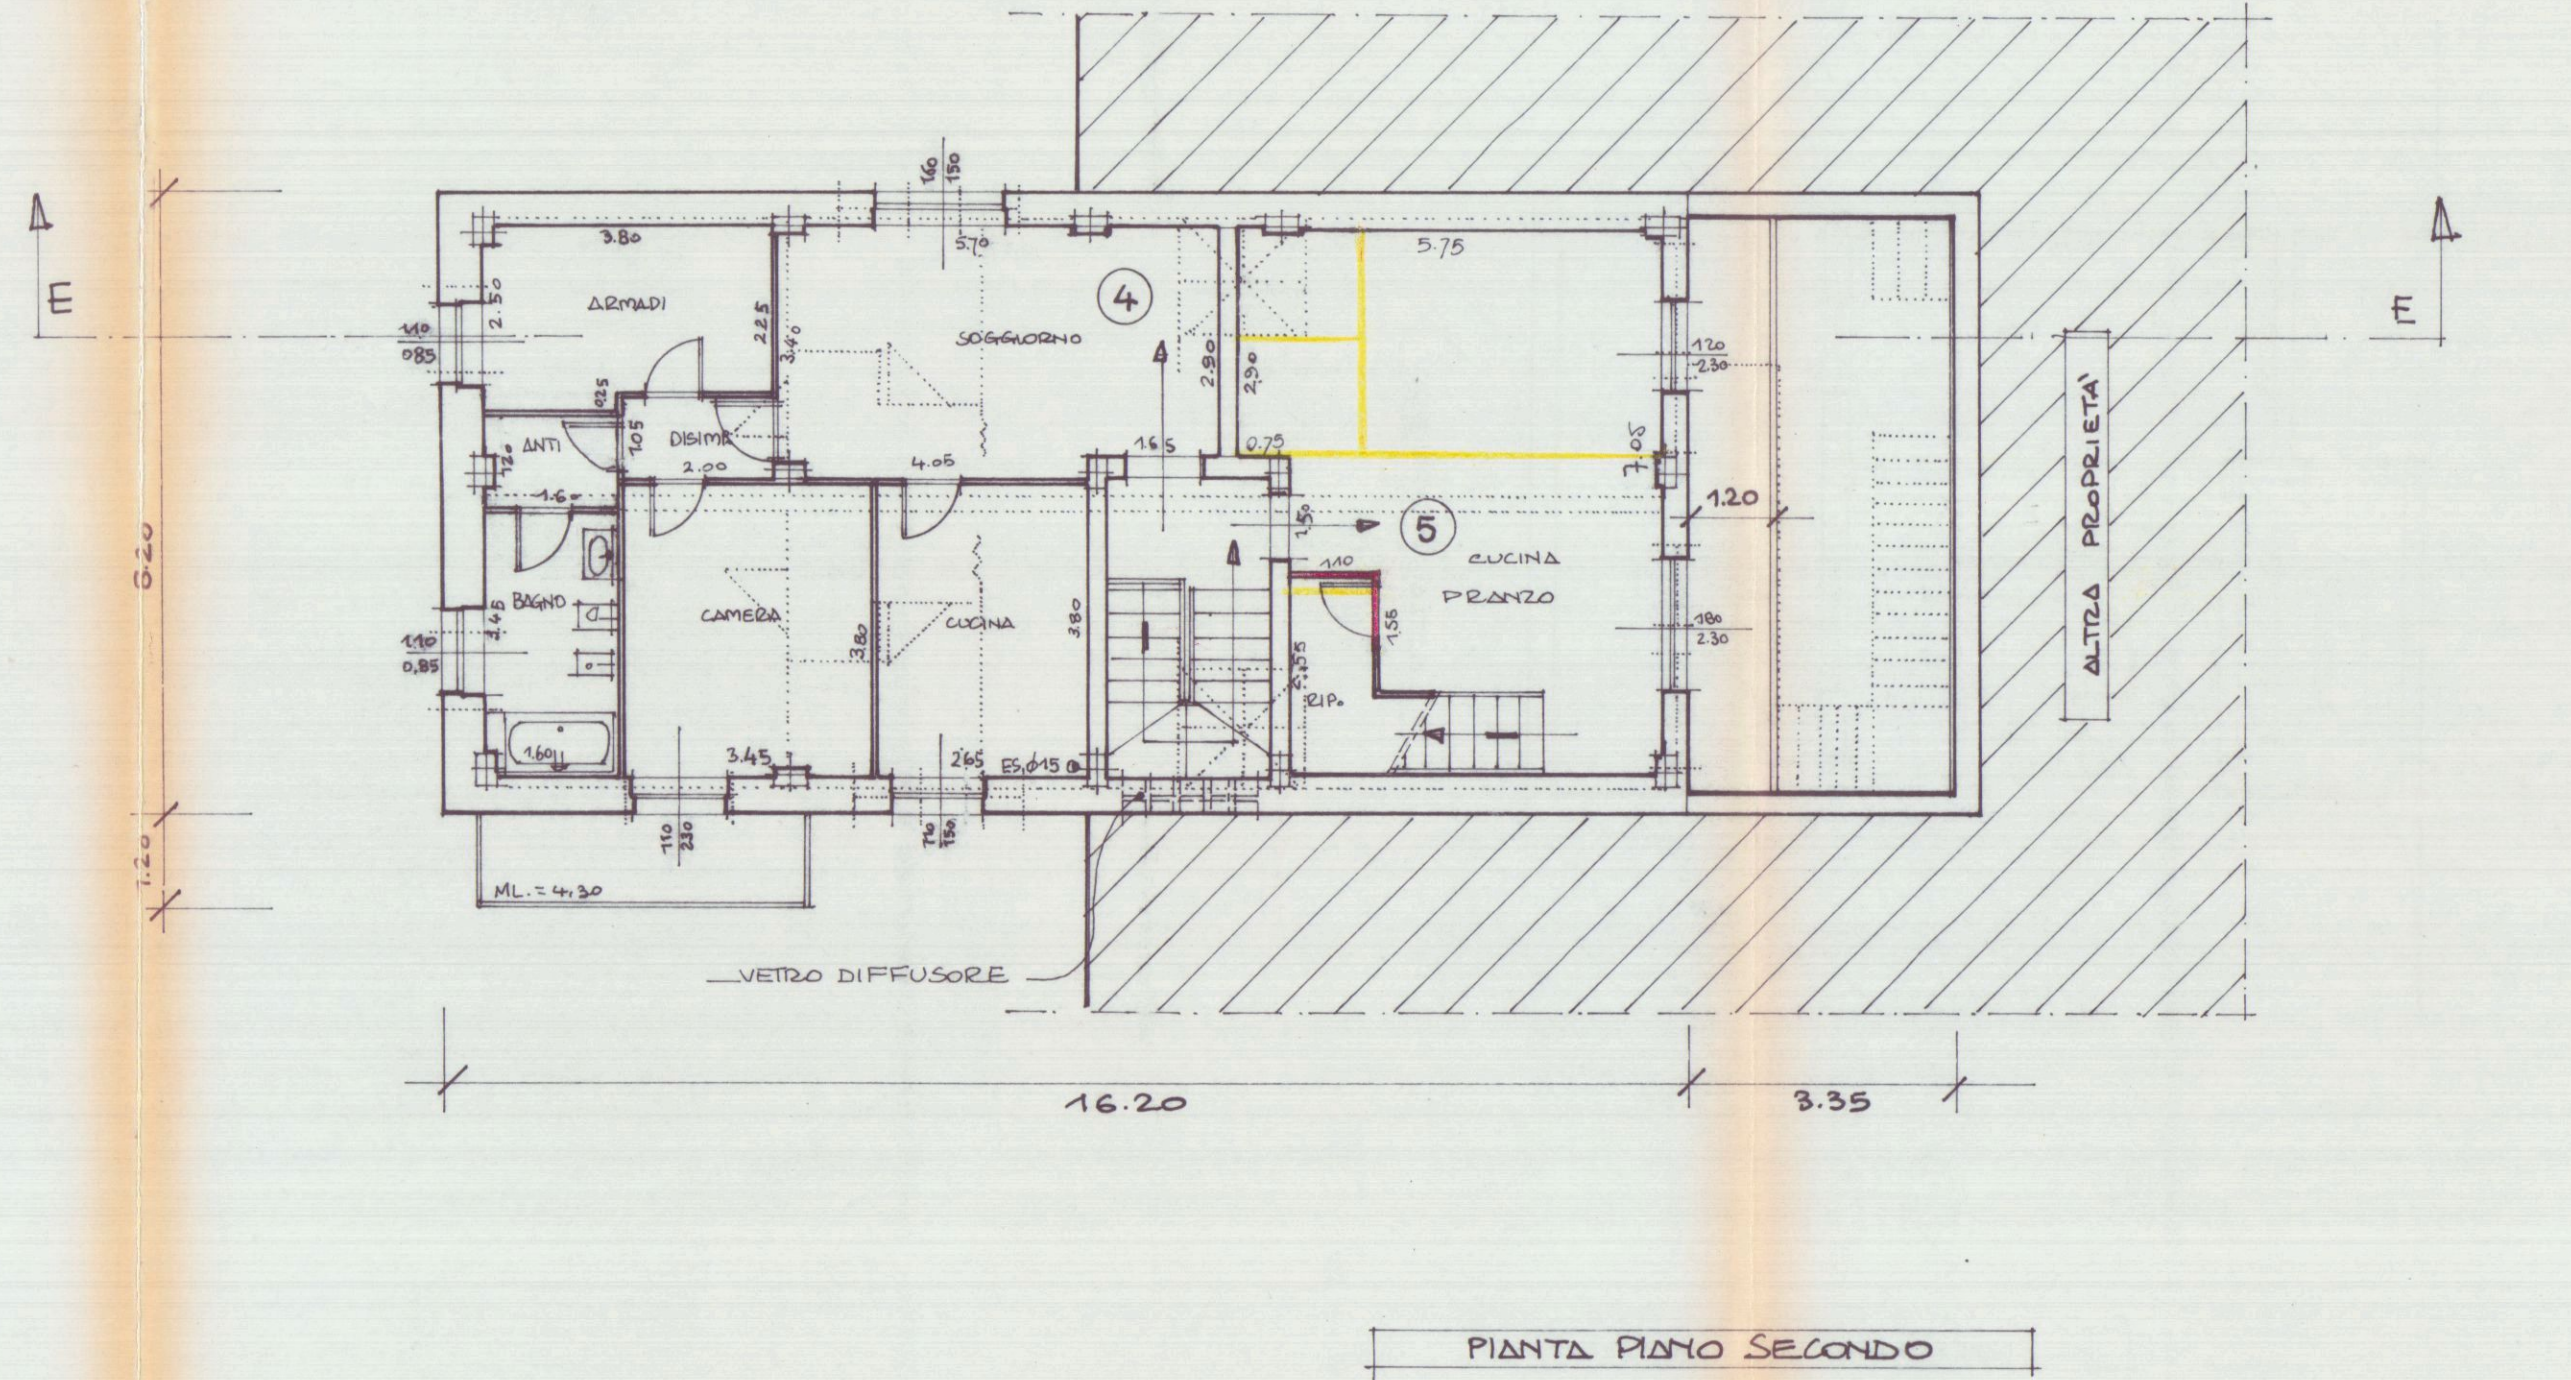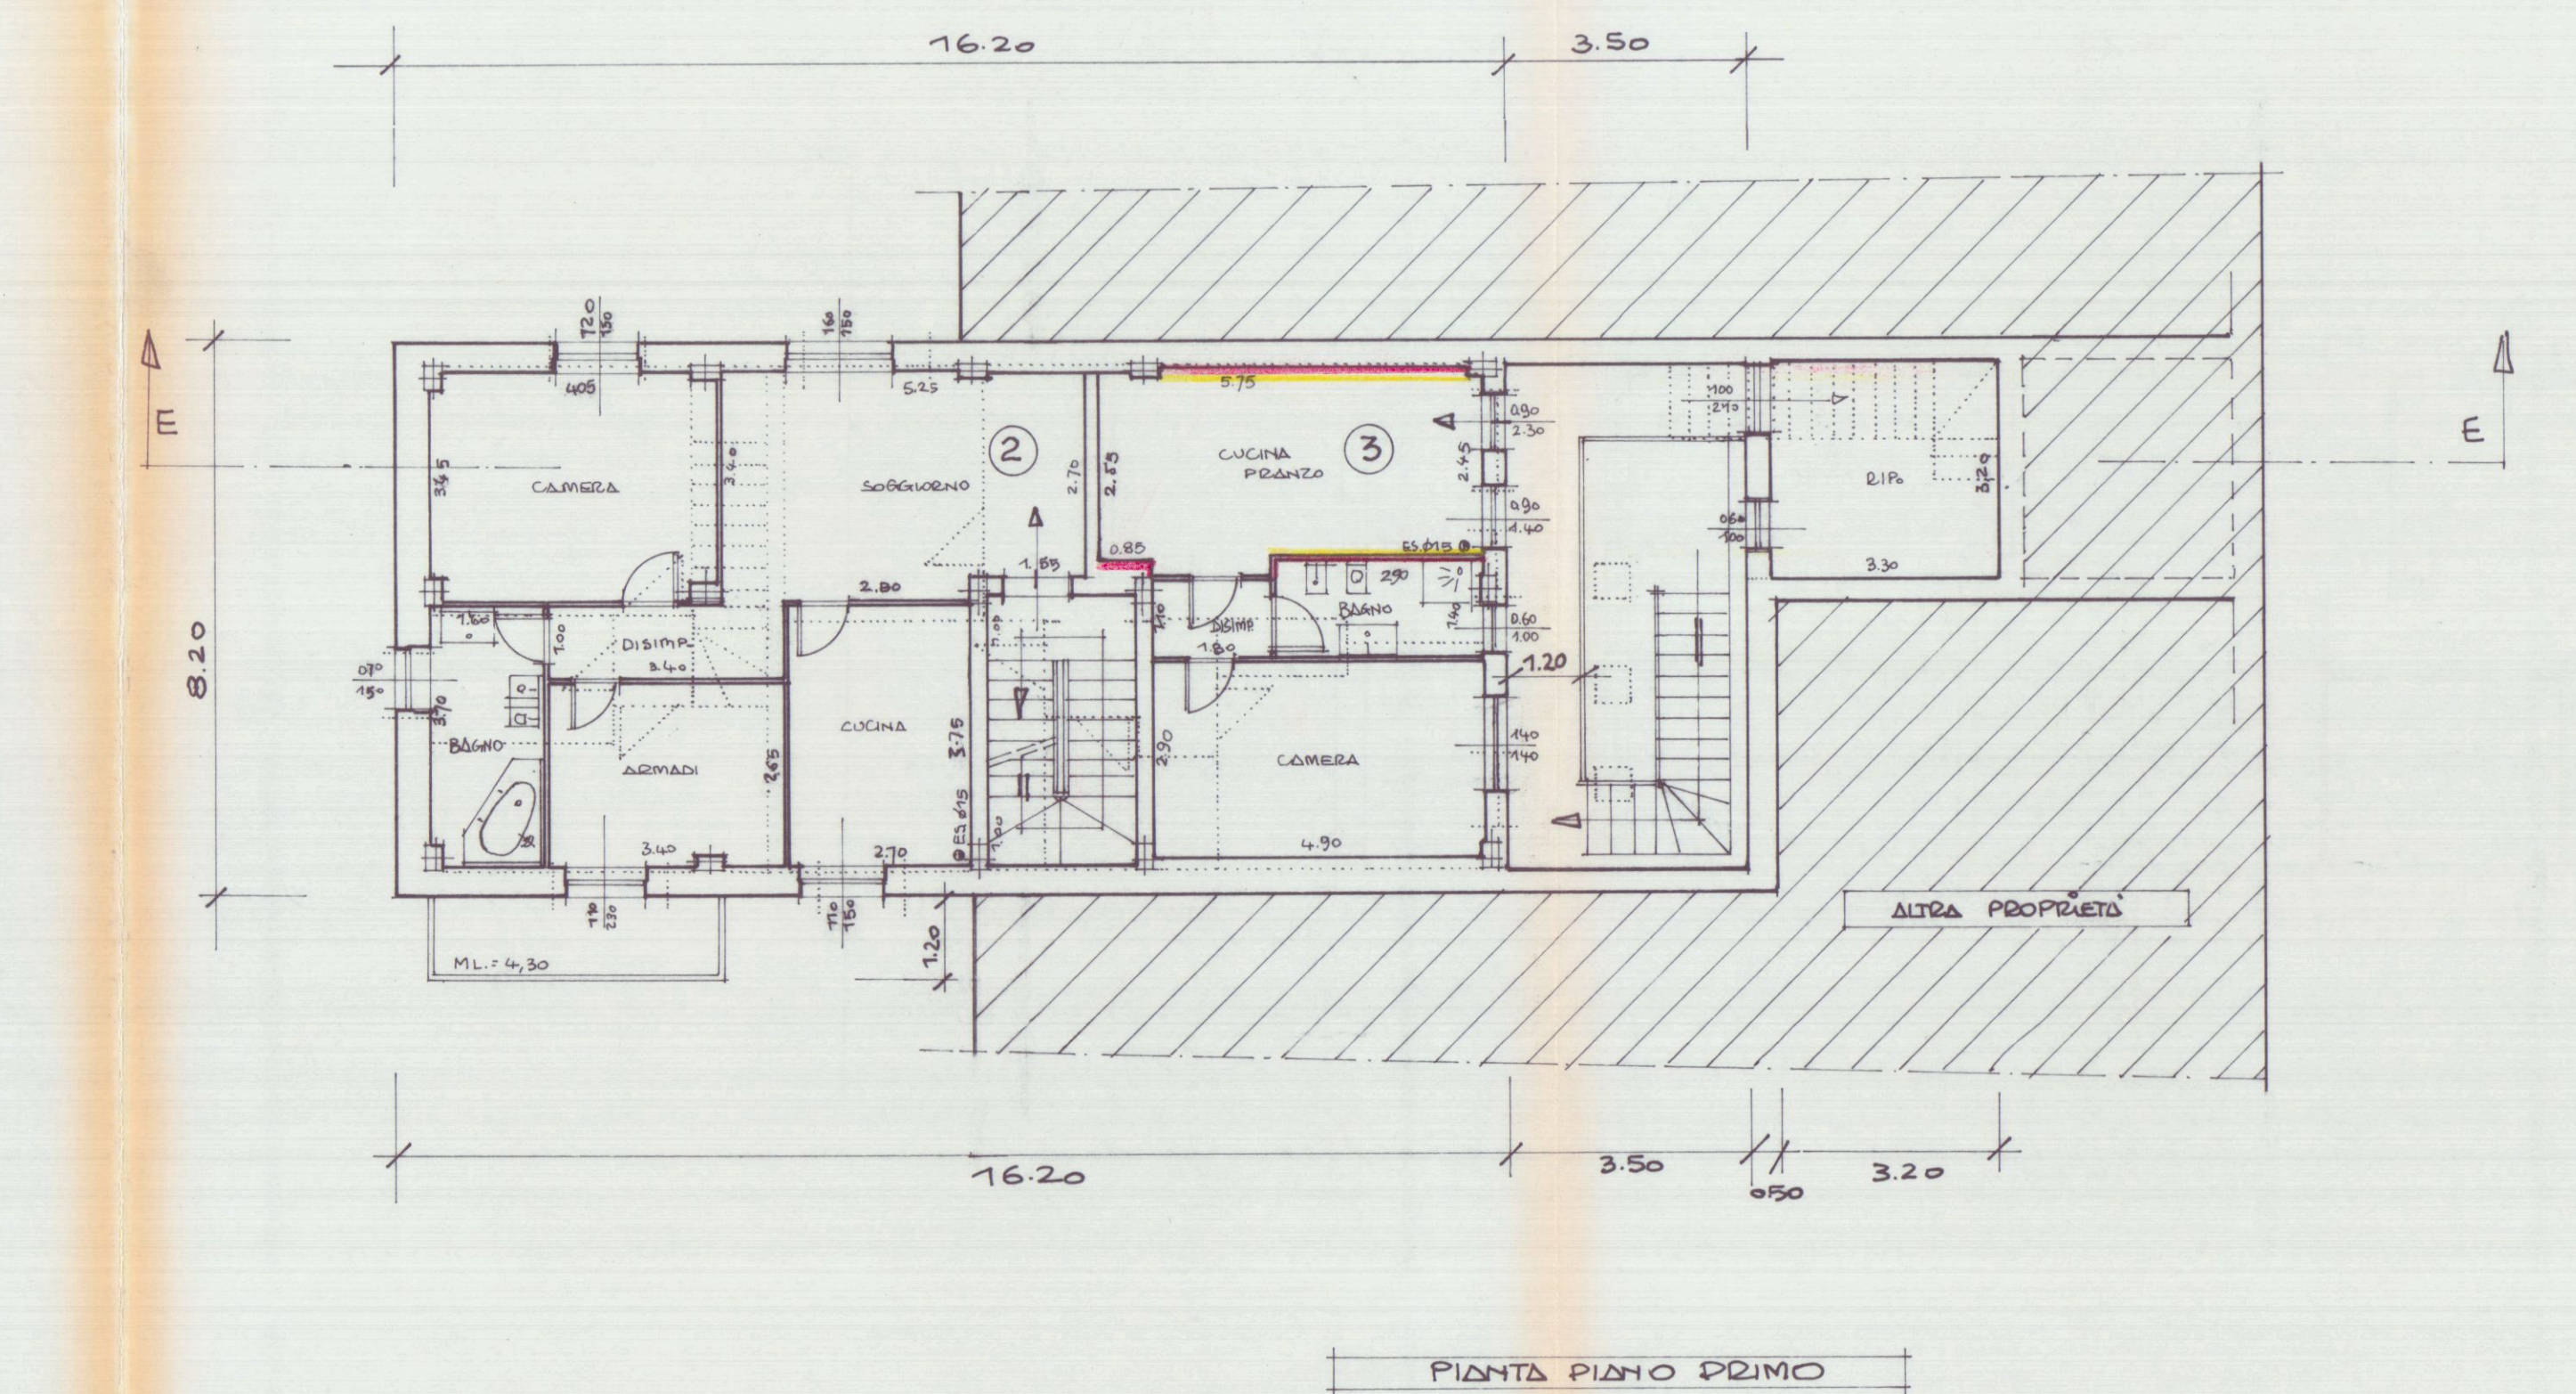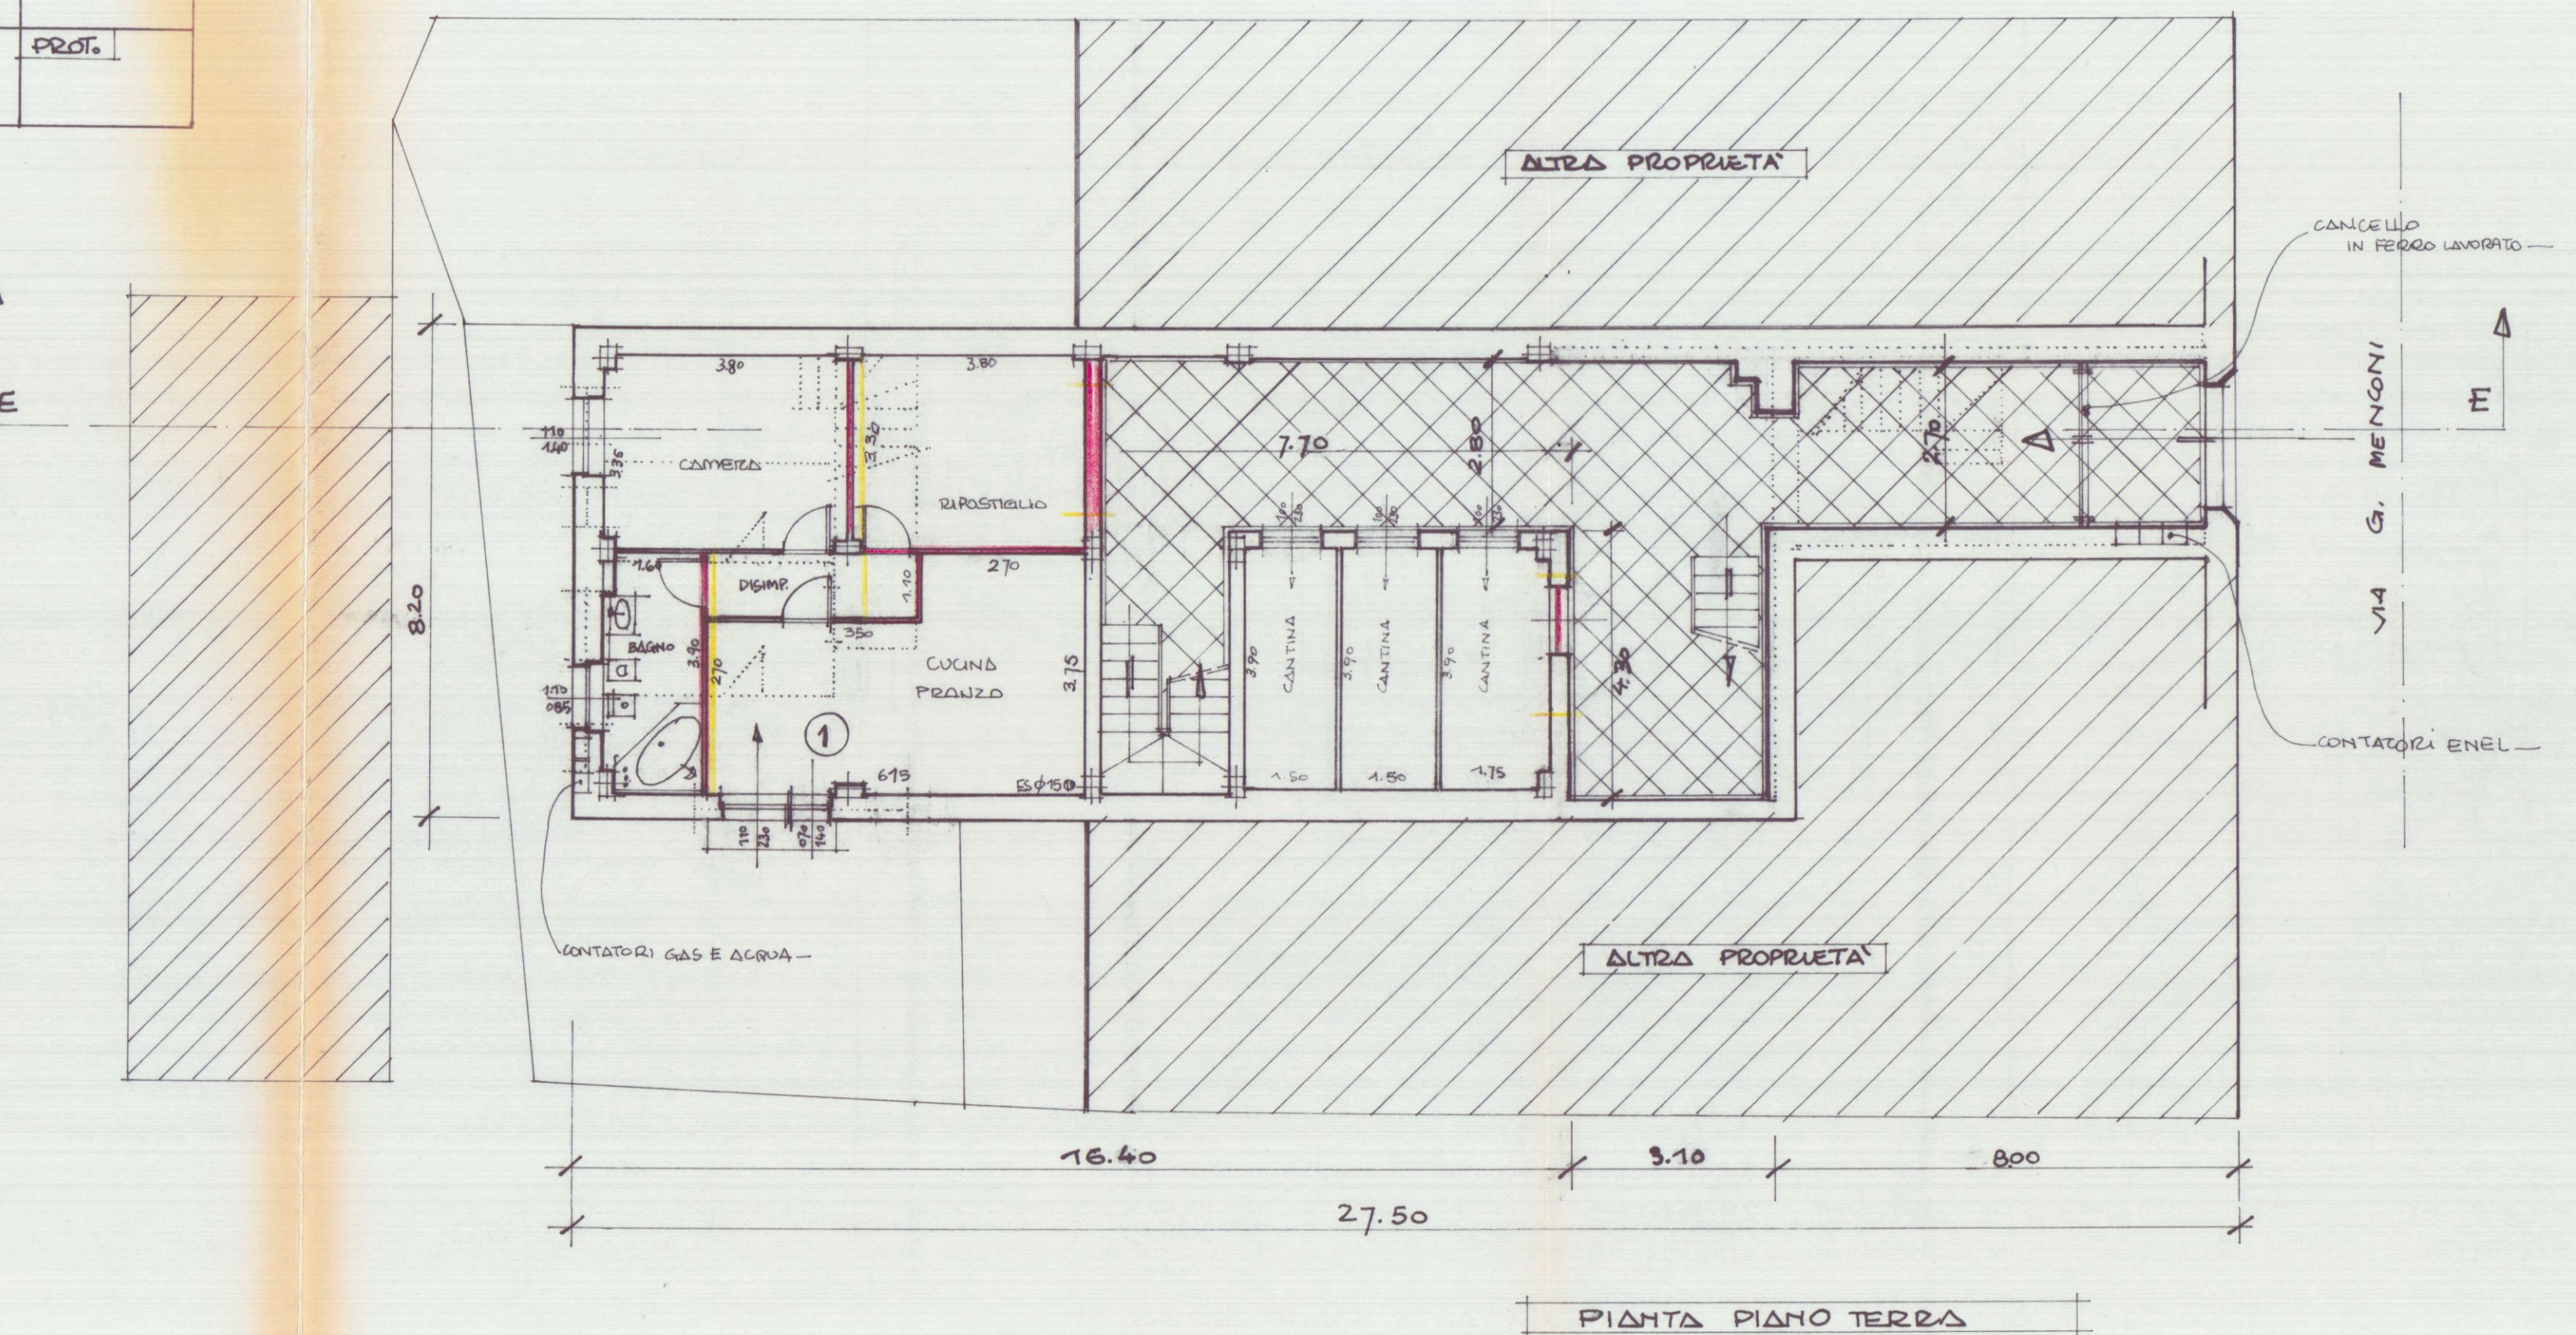

LAVORO	COMUNE DI CARRARA	TAVOLA	TAV.
PROGETTO DI RECUPERO FABBRICATO SITO IN VIA G. MENCONI AVENZA	STATO di FATTO PIANTE		2
VARIANTE ALLA CONC. EDIL. N° 236 DEL 30.7.94 E VARIANTE PROI. N° 9674/2233 DEL 07/09/91			
COMMITTENTE			AGG.
CO.IMM. SRL			
PROGETTISTA	SCALA	DATA	PROT.
BAROTTI GEOM. MAURIZIO	1:100		



CO.IMM. SRL

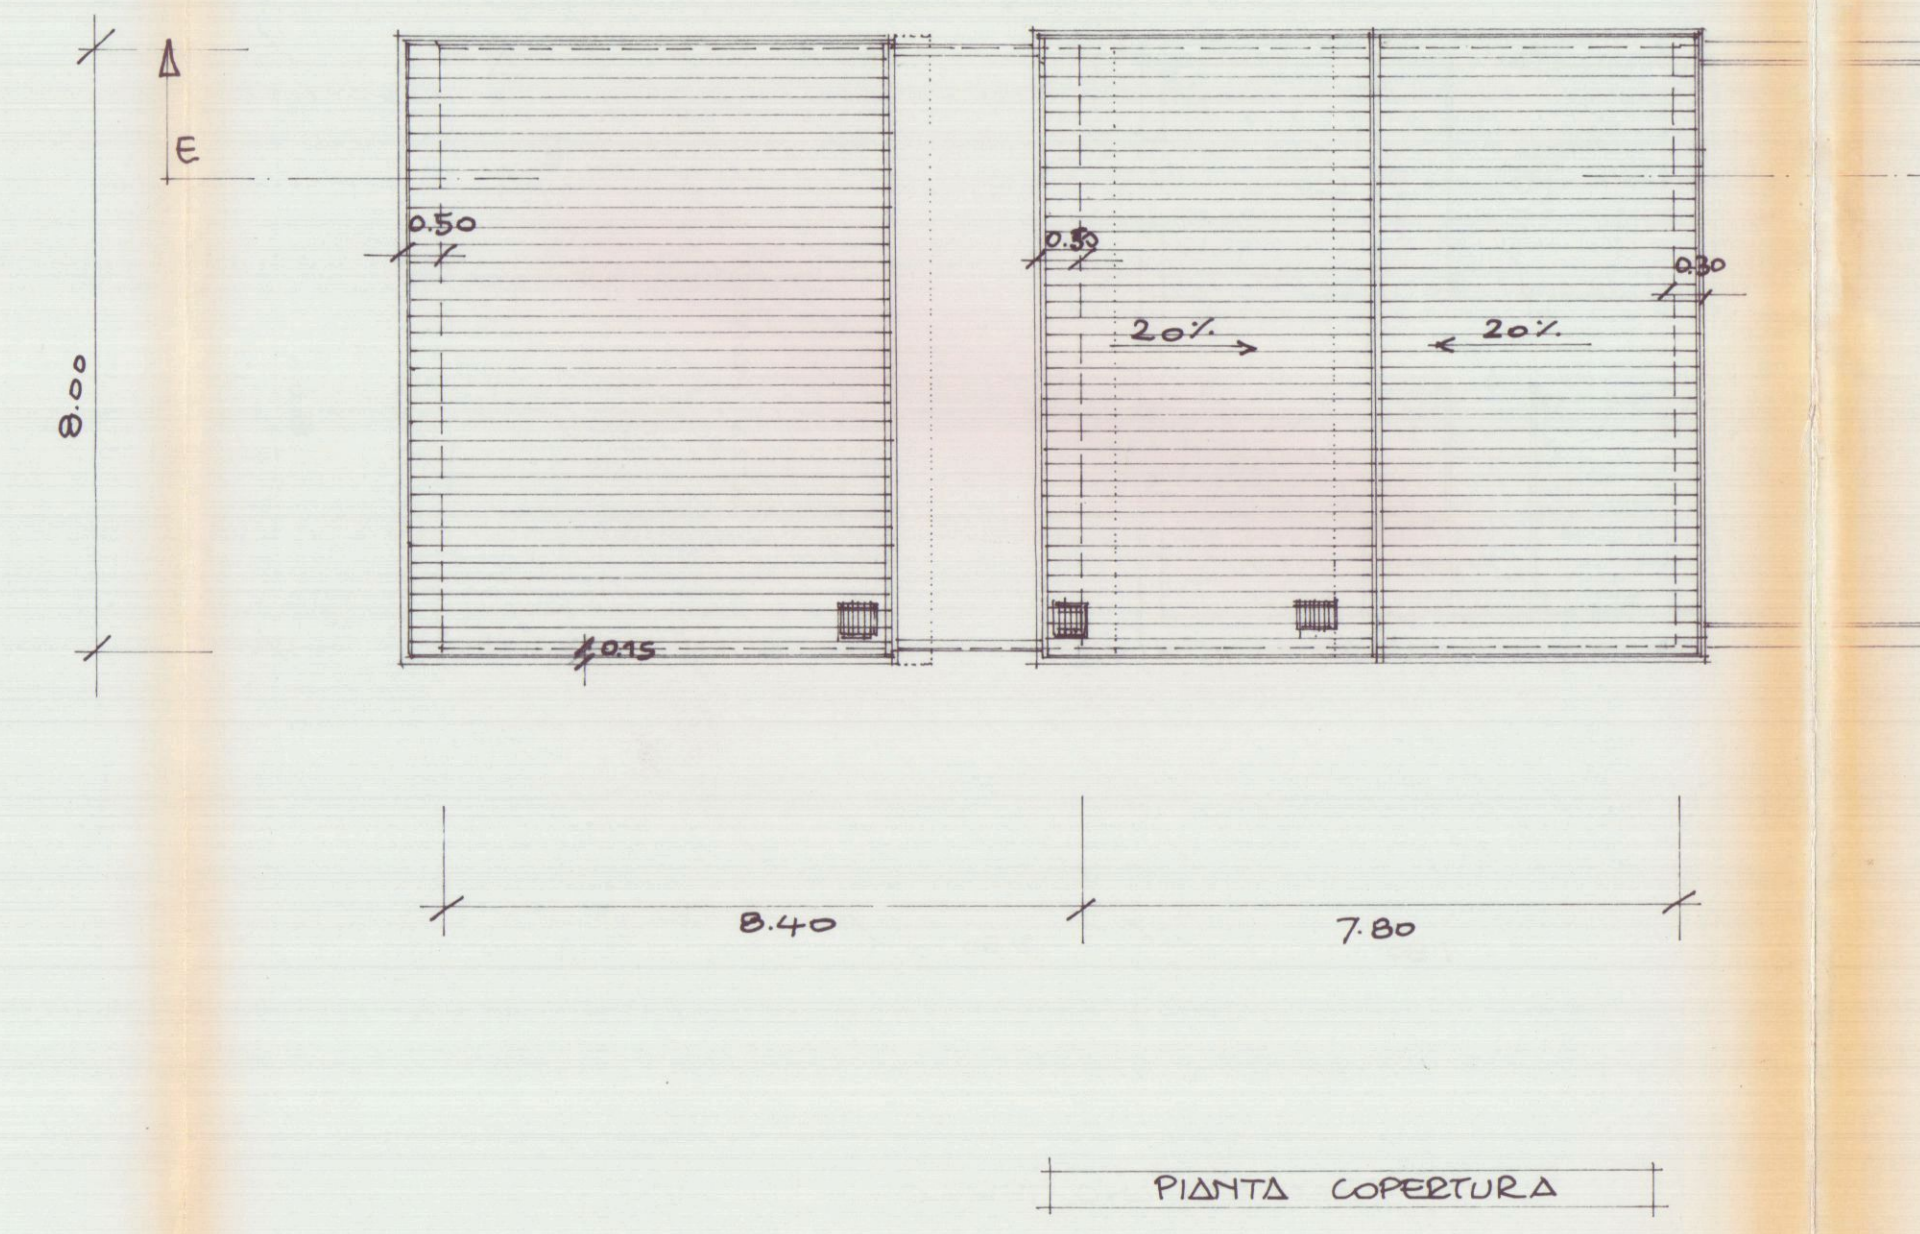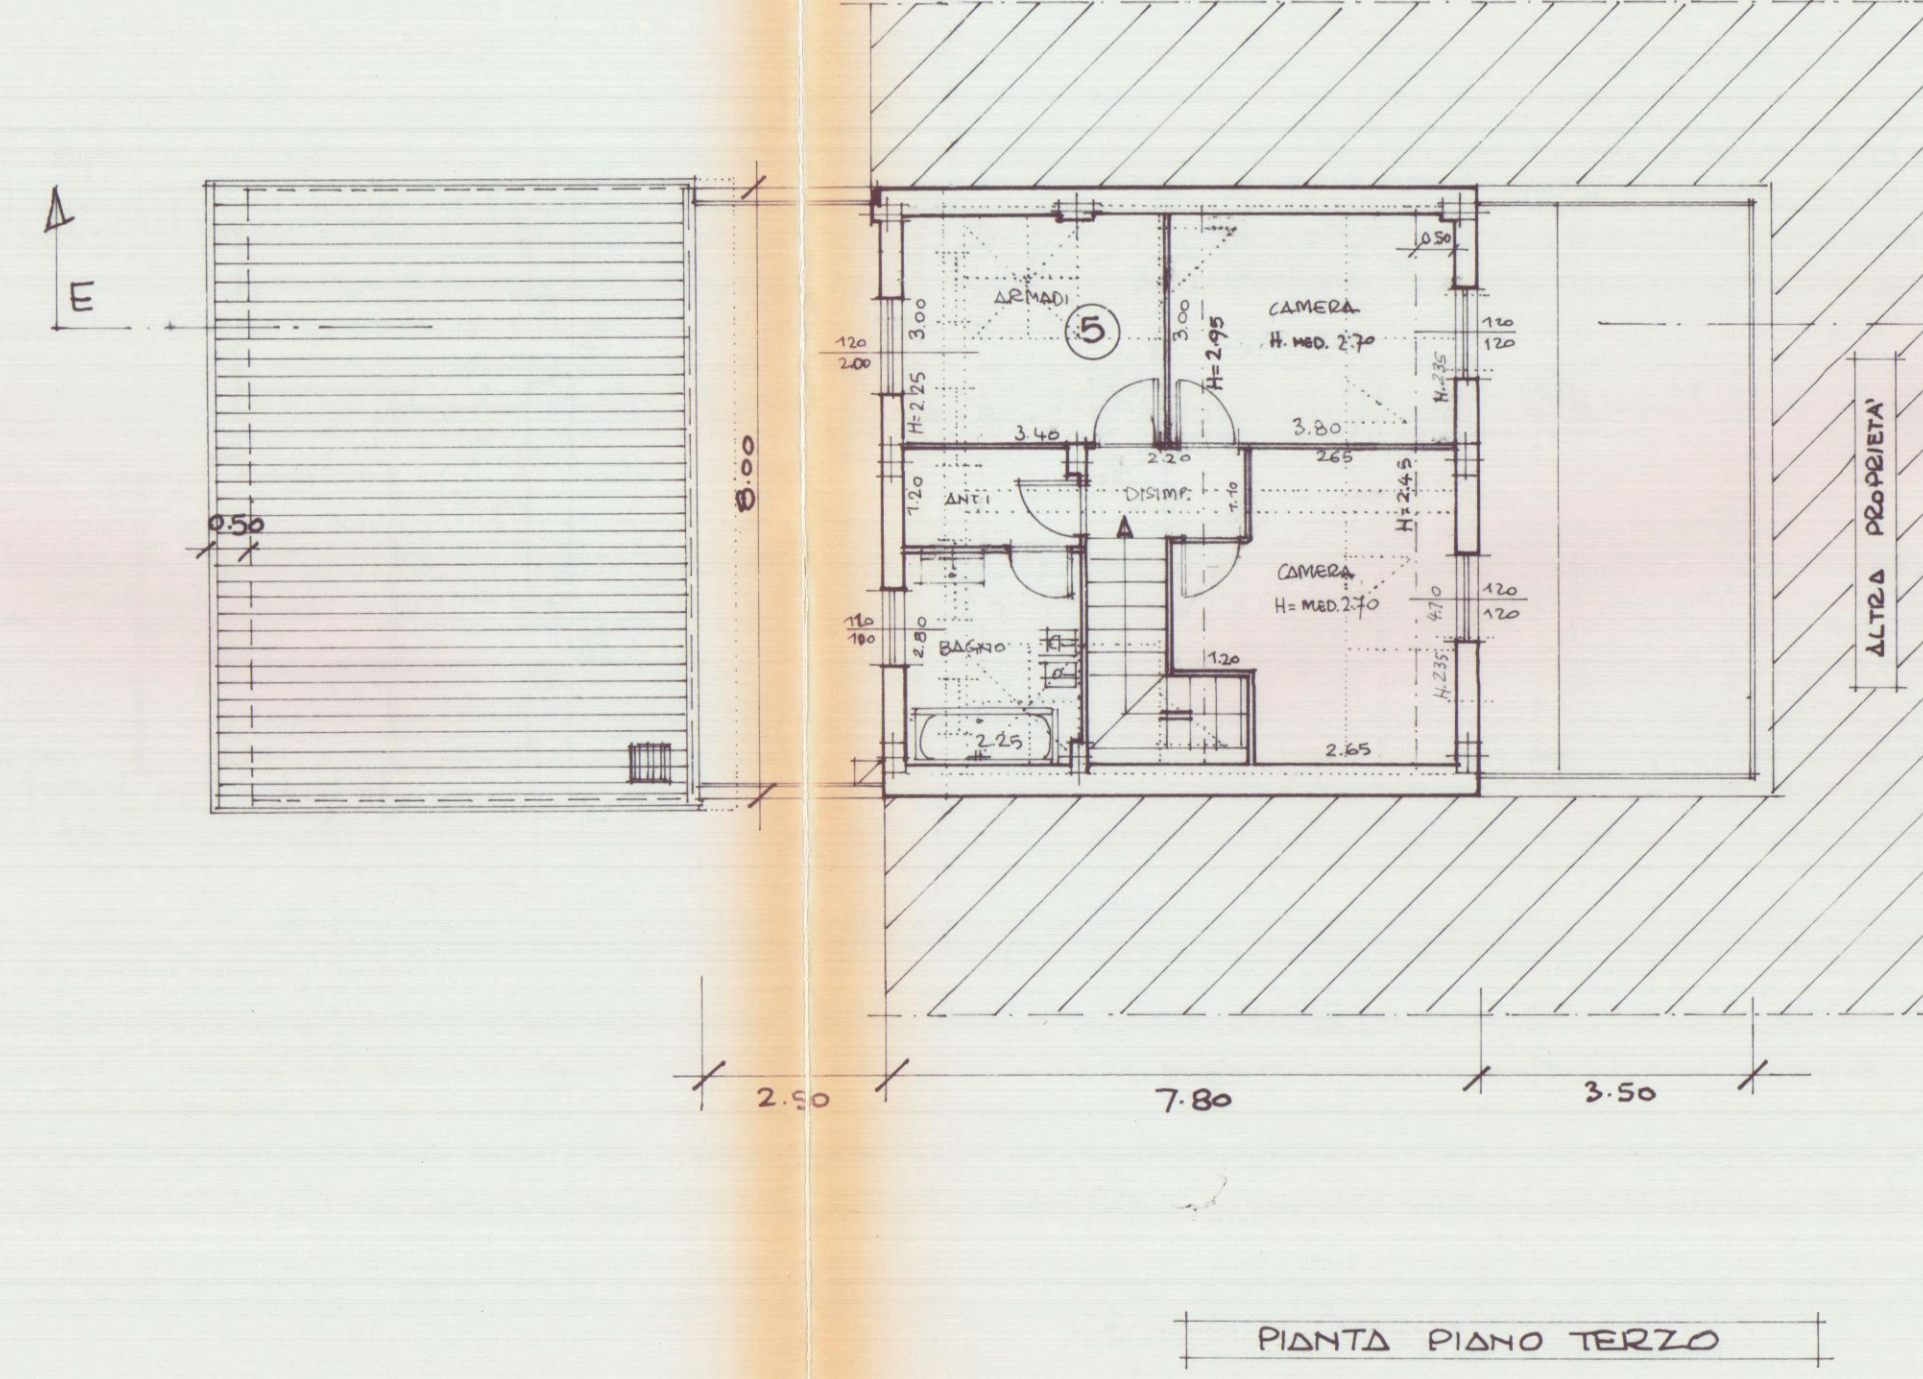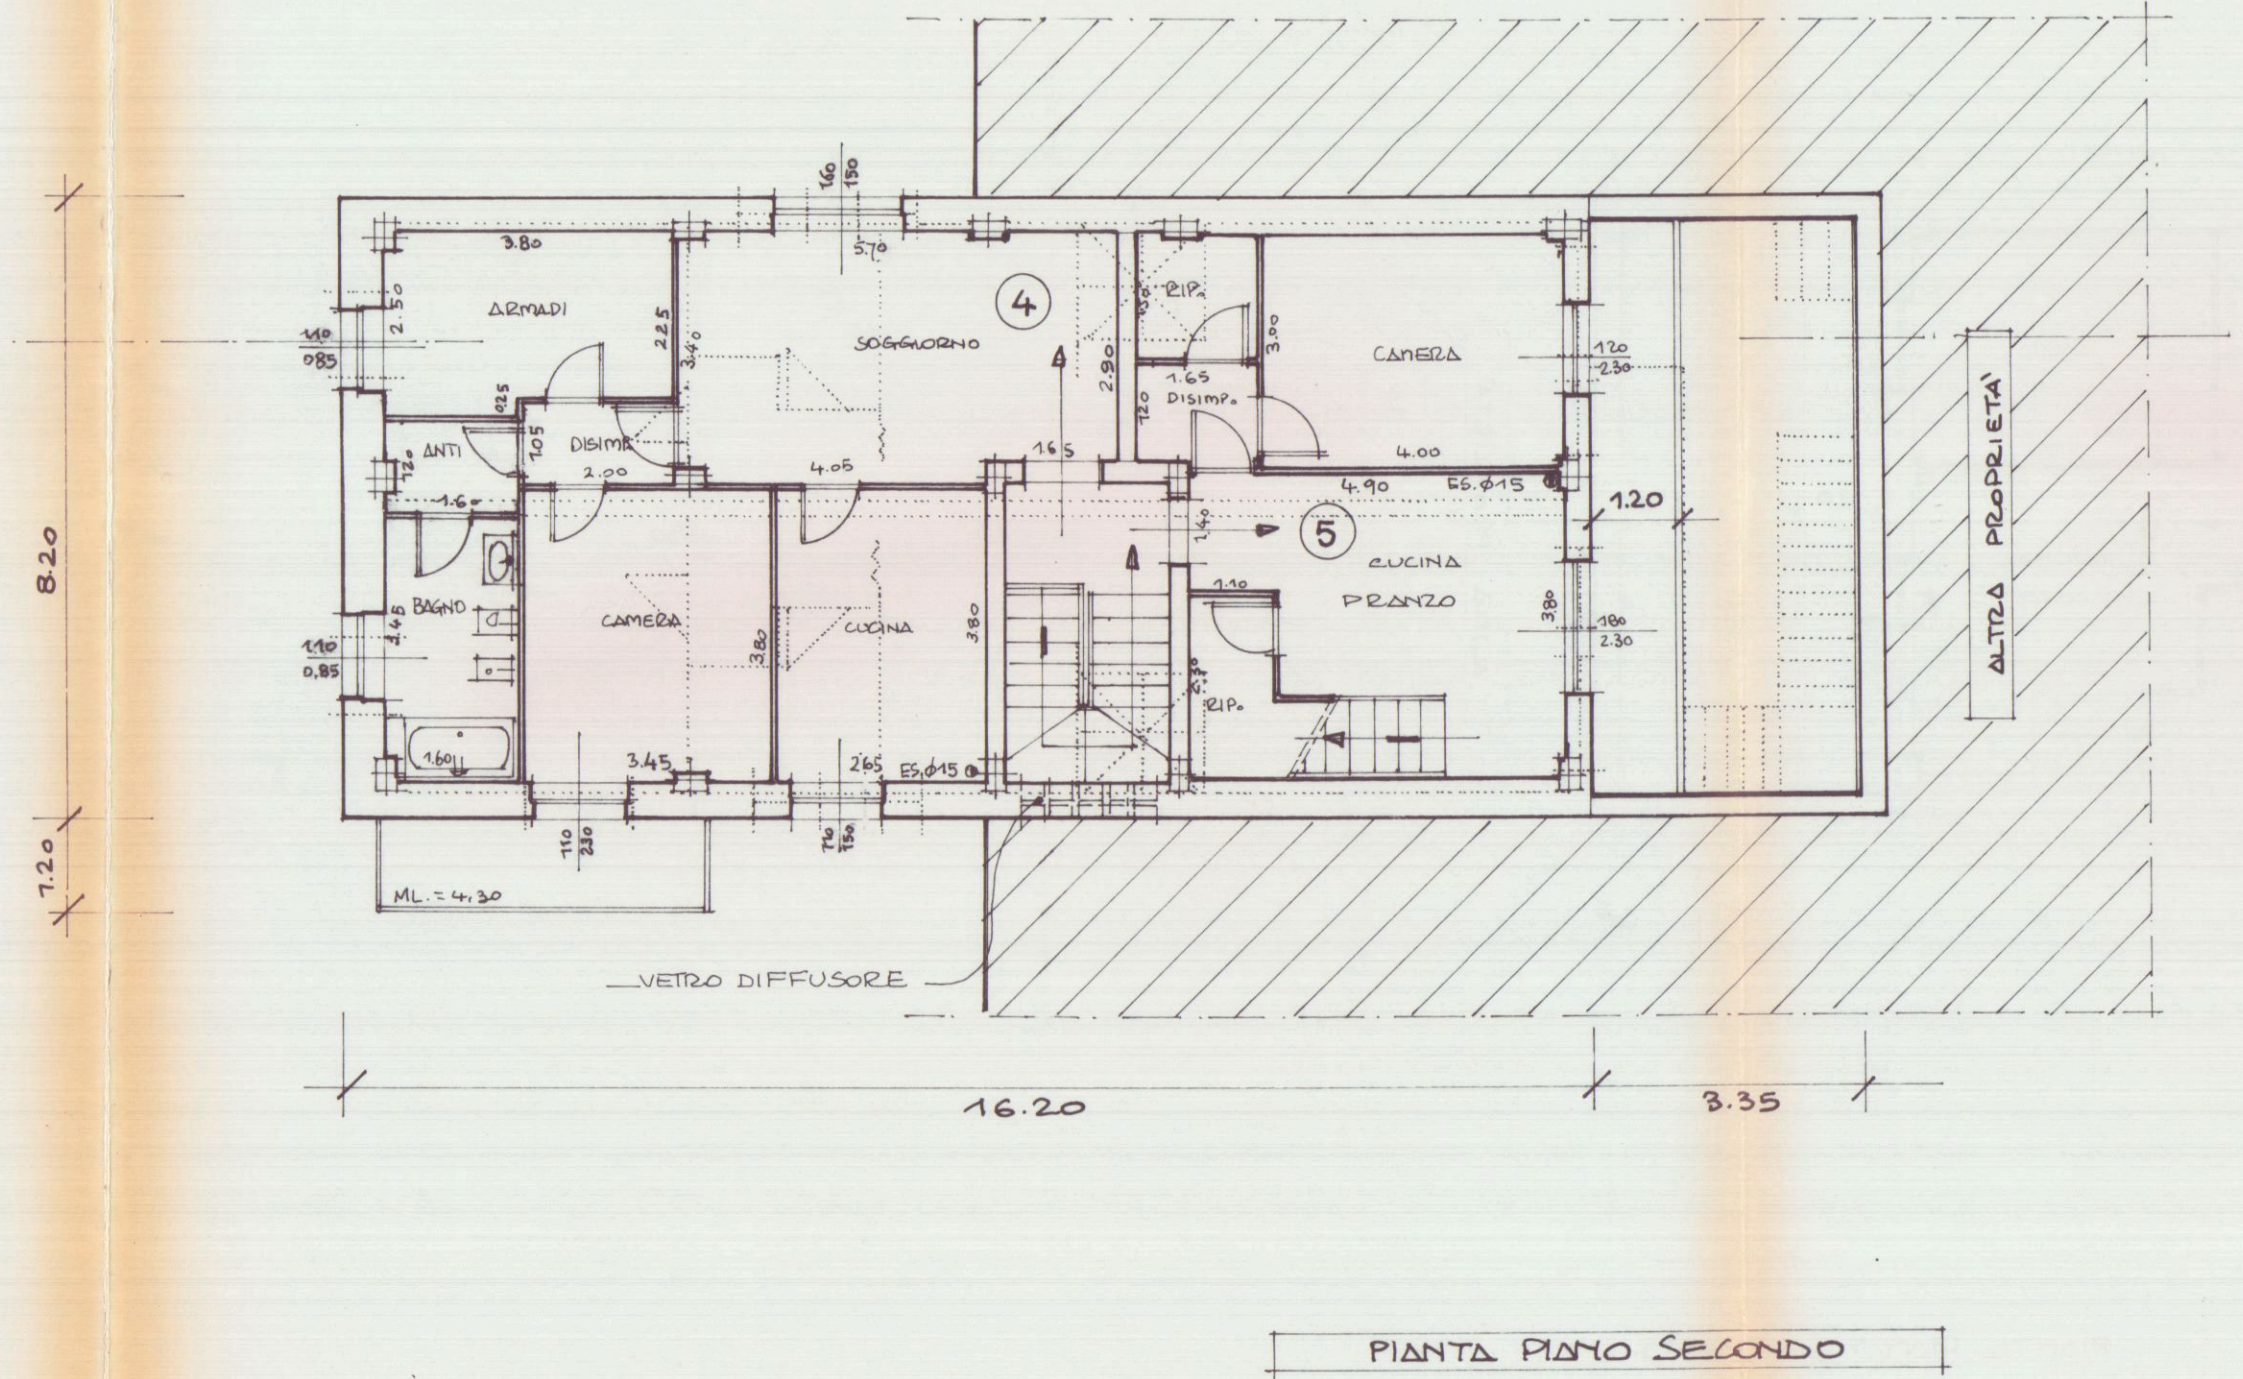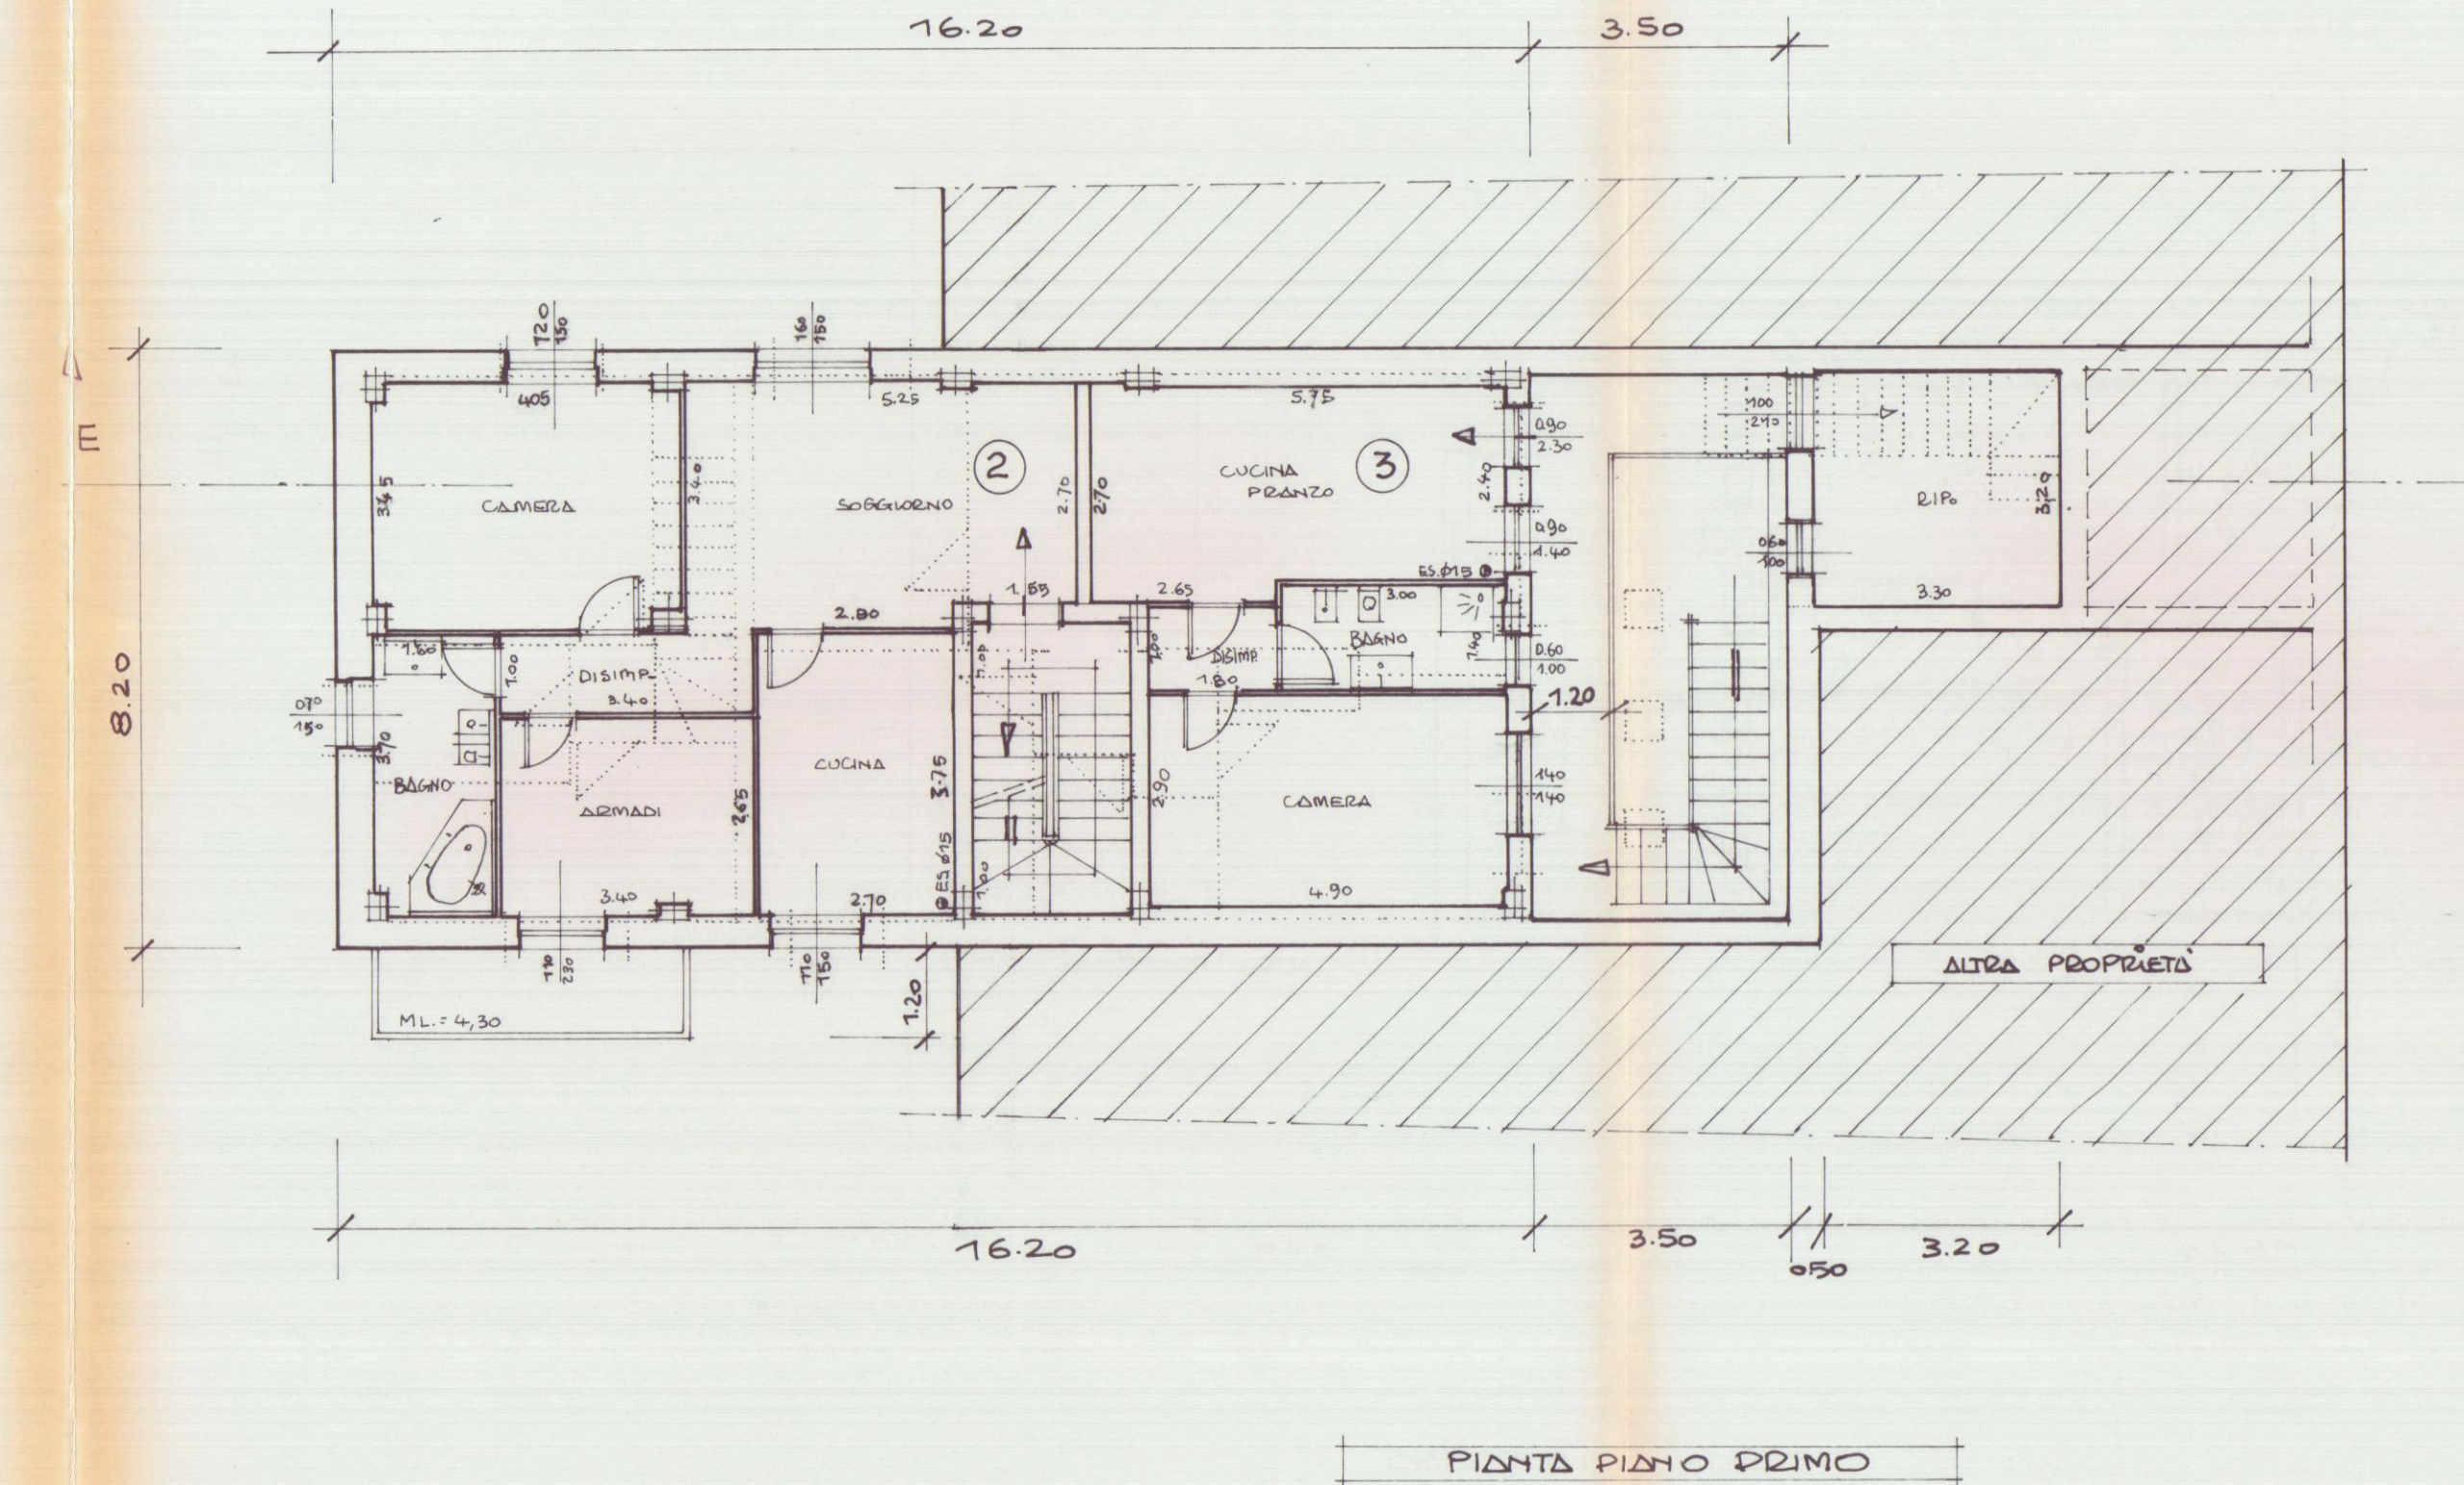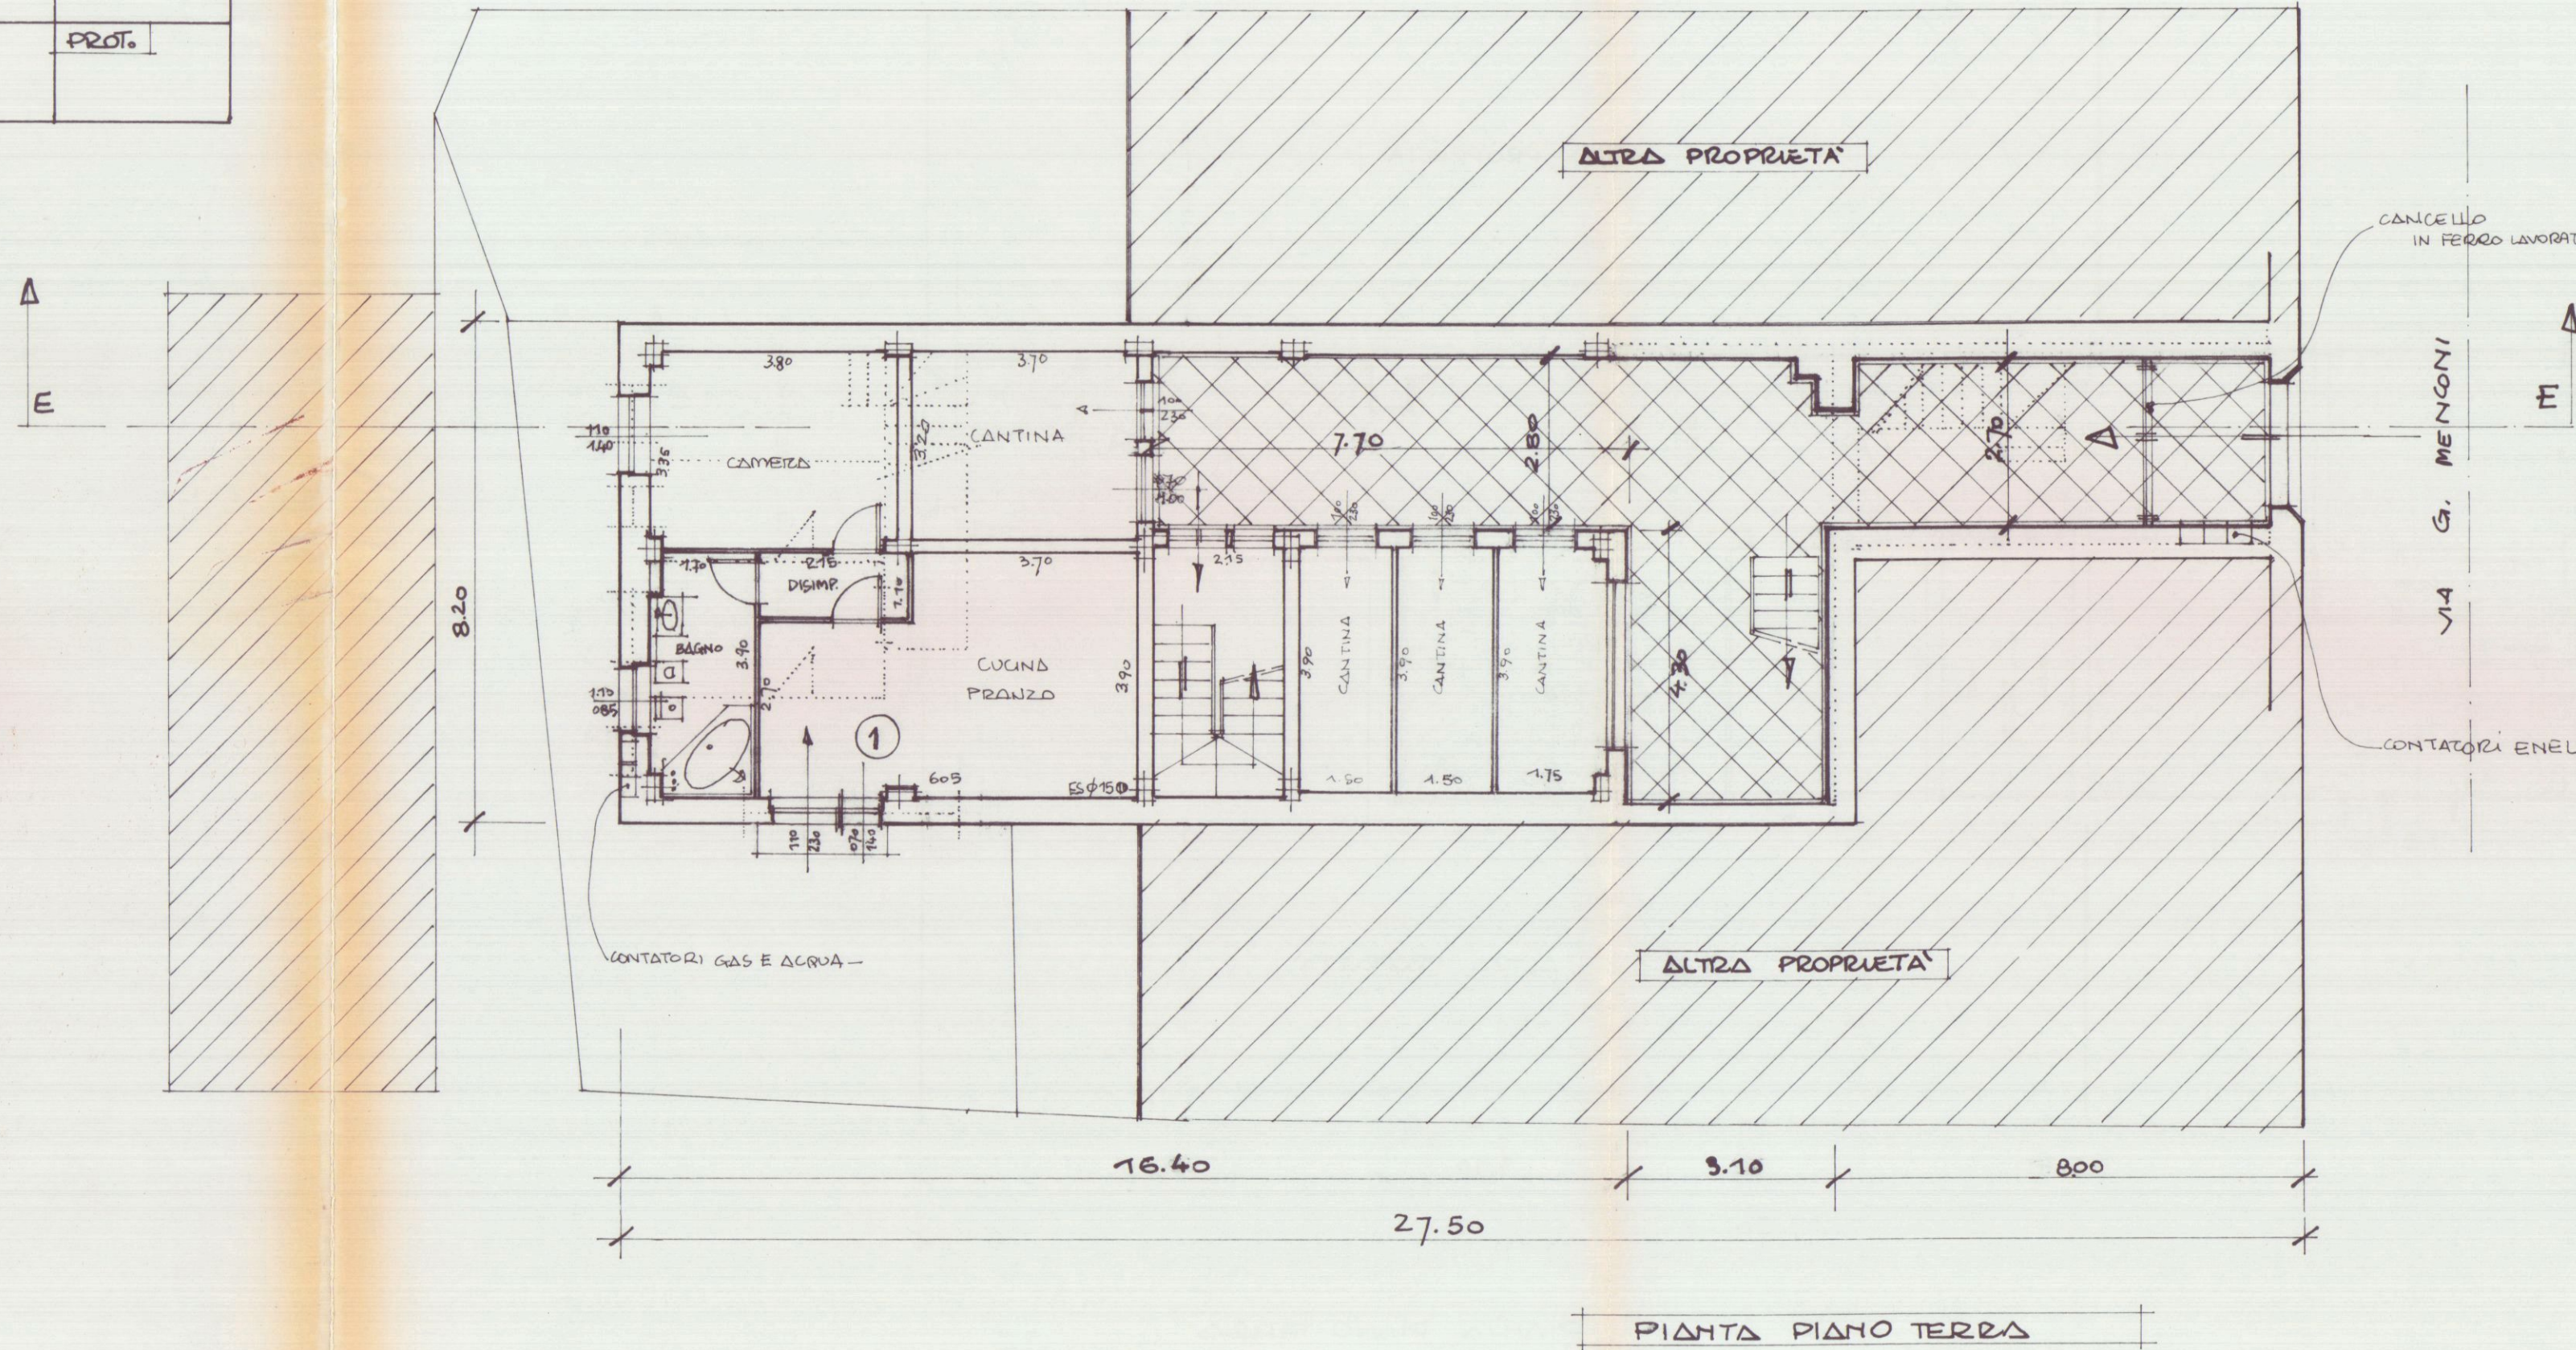

LAVORO	COMUNE DI CARRARA	TAVOLA	TAV.
PROGETTO DI RECUPERO FABBRICATO SITO IN VIA G. MENCONI AVENZA	STATO DI VARIANTE PIANTE		2
VARIANTE ALLA CONC. EDIL. N° 236 del 30.7.94 E VARIANTE PROJ. n° 9674/2353 del 07/03/95	B.I.S.		ALCANTARA
COMITENTE	C.O. IMM. S.R.L.		PROG.
PROGETTISTA	SCALA	DATA	PROG.
BAROTTI GEOM. MAURIZIO	1:100		

