

|                                                                     |                   |        |        |
|---------------------------------------------------------------------|-------------------|--------|--------|
| LAVORO                                                              | COMUNE DI CARRARA | TAVOLA | TAV.   |
| PROGETTO DI RECUPERO<br>FABBRICATO SITO IN VIA<br>G. MENCONI ALENZA |                   |        | PIANTE |
| VARIANTE ALLA CONC. EDIL. N° 236 DEL 30.7.94                        |                   |        | 2      |
| COMMITTENTE                                                         | CO.IMM. S.r.l.    |        |        |
| PROGETTISTA                                                         | SCALA             | DATA   | PROG.  |
| BADOTTI GEOM. MAURIZIO                                              | 1:100             |        |        |






**CO.IMM. S.r.l.**  
Società Immobiliare  
Piazzale Marconi, 5 - 54100 MASSA (MS)  
Part. IVA 00806490456

**APPROVATO**

COMUNE DI CARRARA  
SETT. URBANISTICA  
VARIANTE N° 1  
Approvato dal Sindaco alle condizioni  
indicate nella Conc. Edilizia  
n° 236 del 30.7.94  
elab. grafico di G. G. G. G. G.  
n° 38 del 14.11.94 n° 212

L. Istruttore Tecnico  
Pezzica Gerardo Rodolfo

VARIANTE

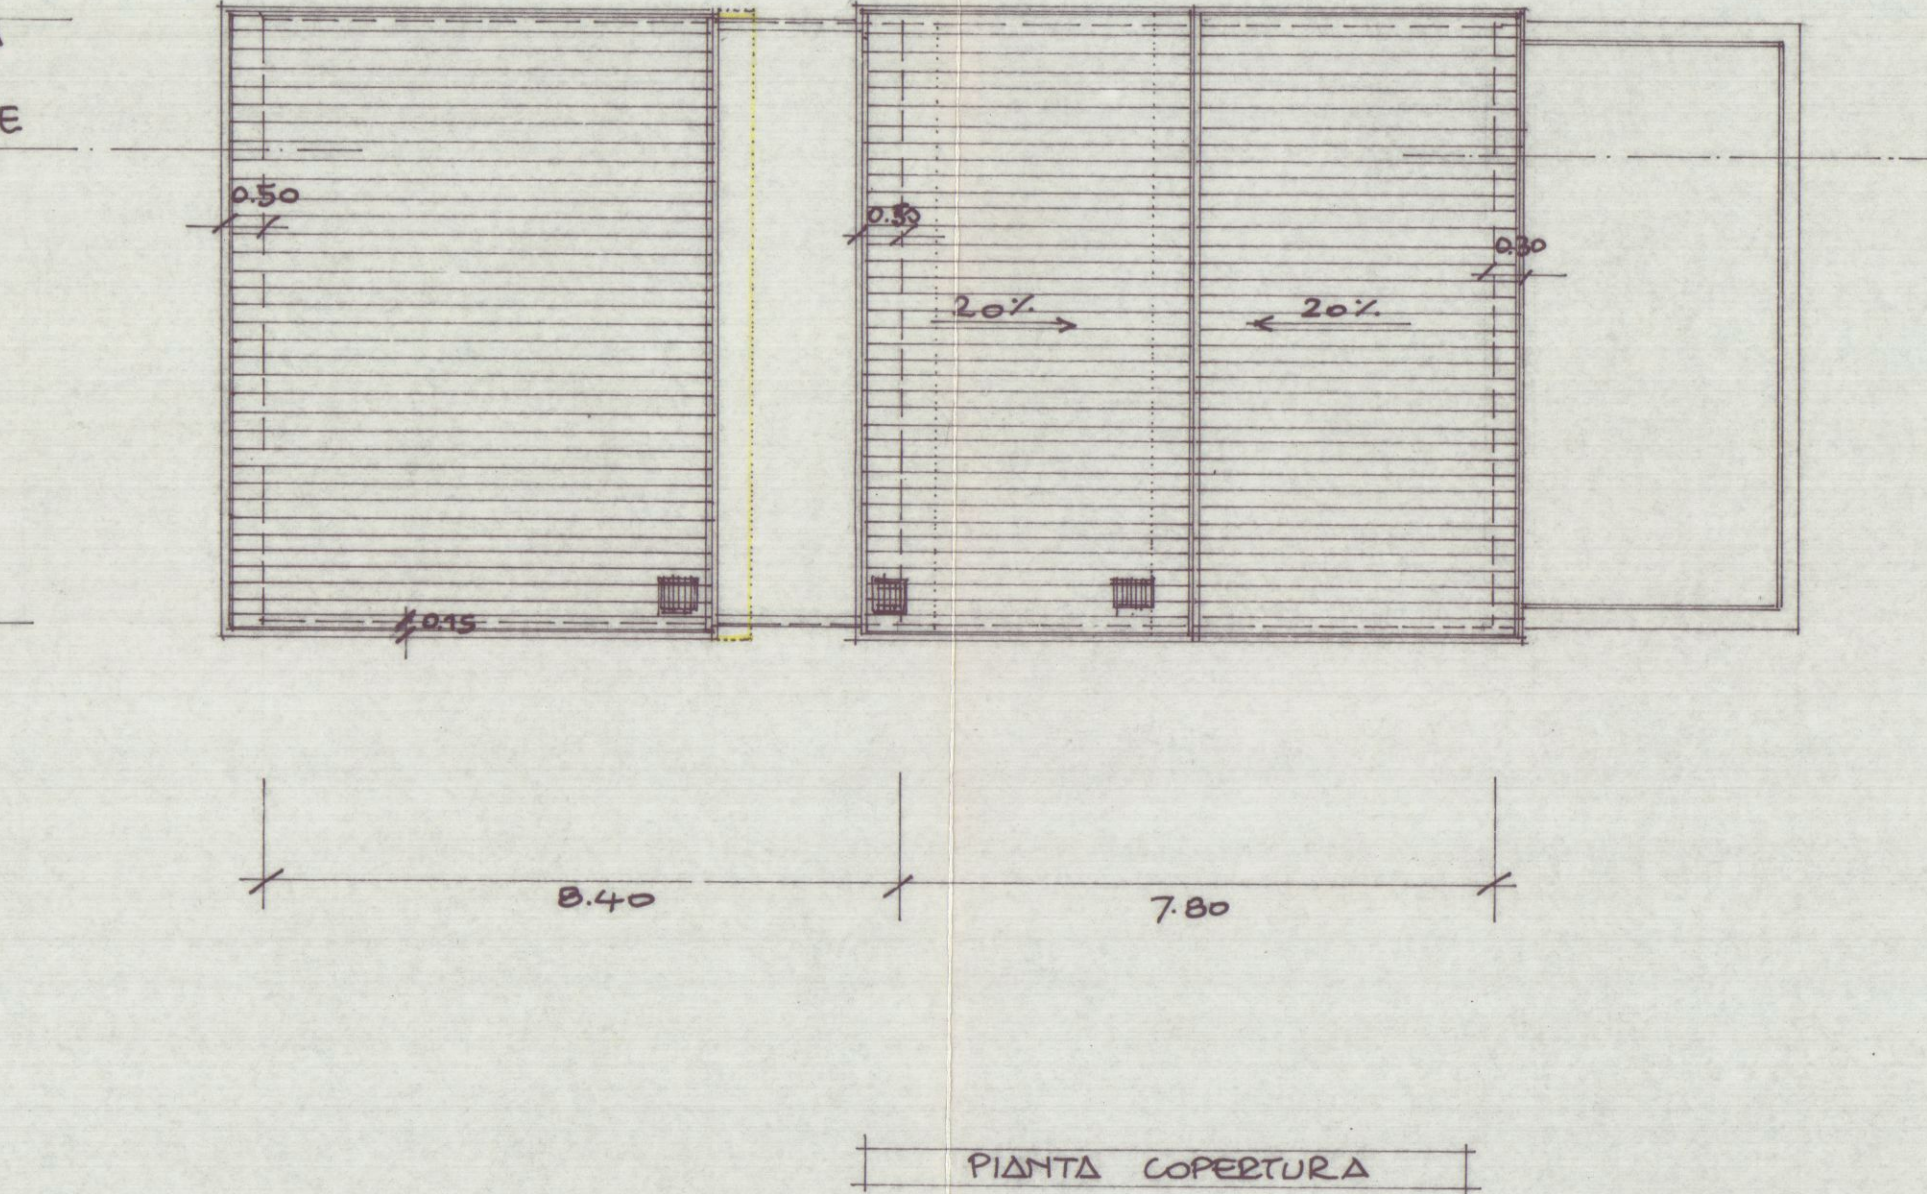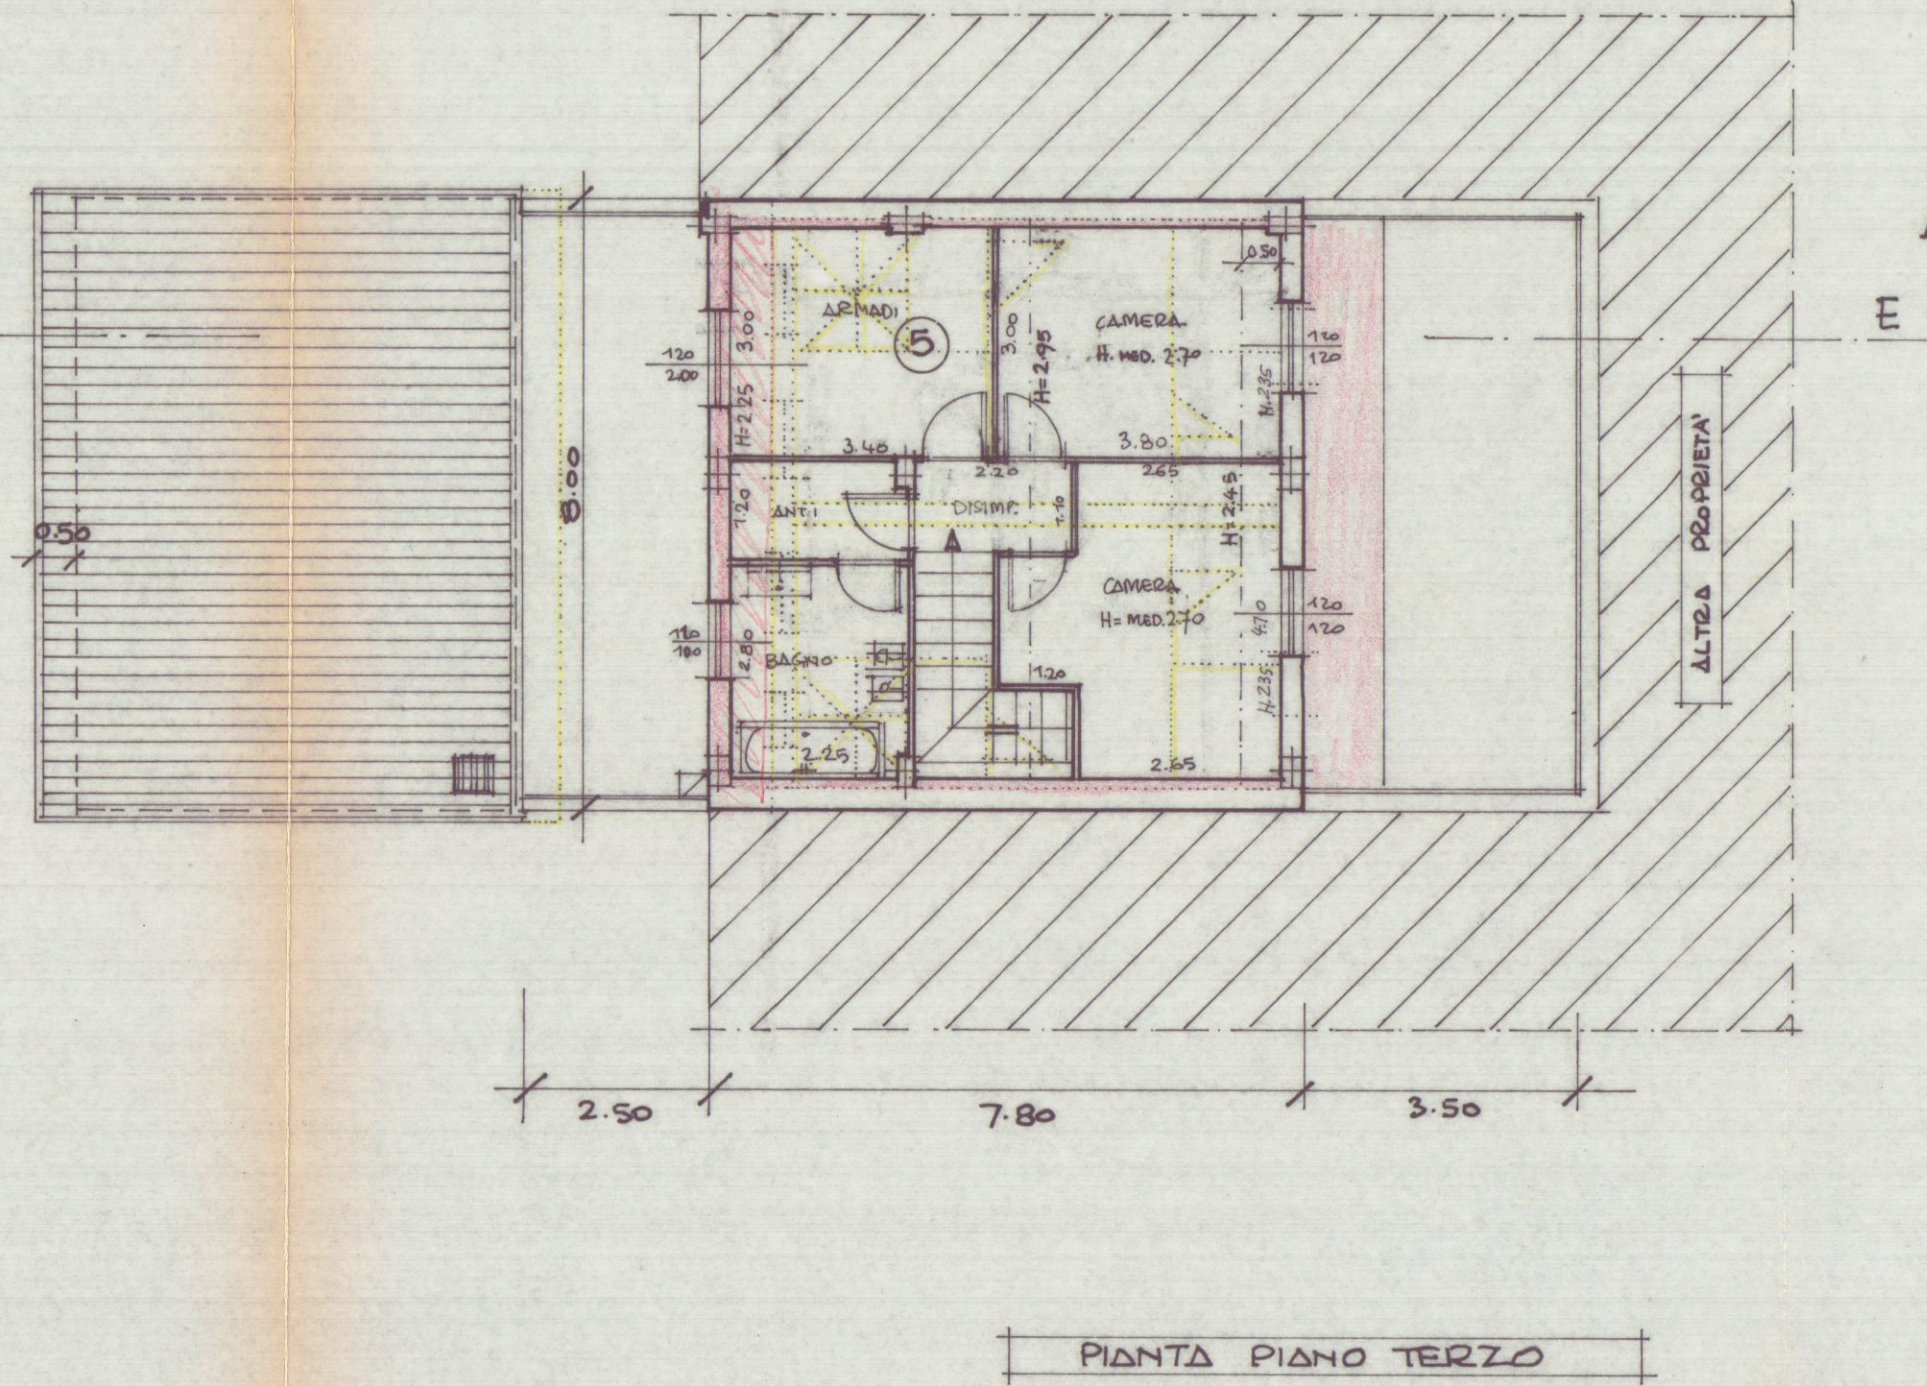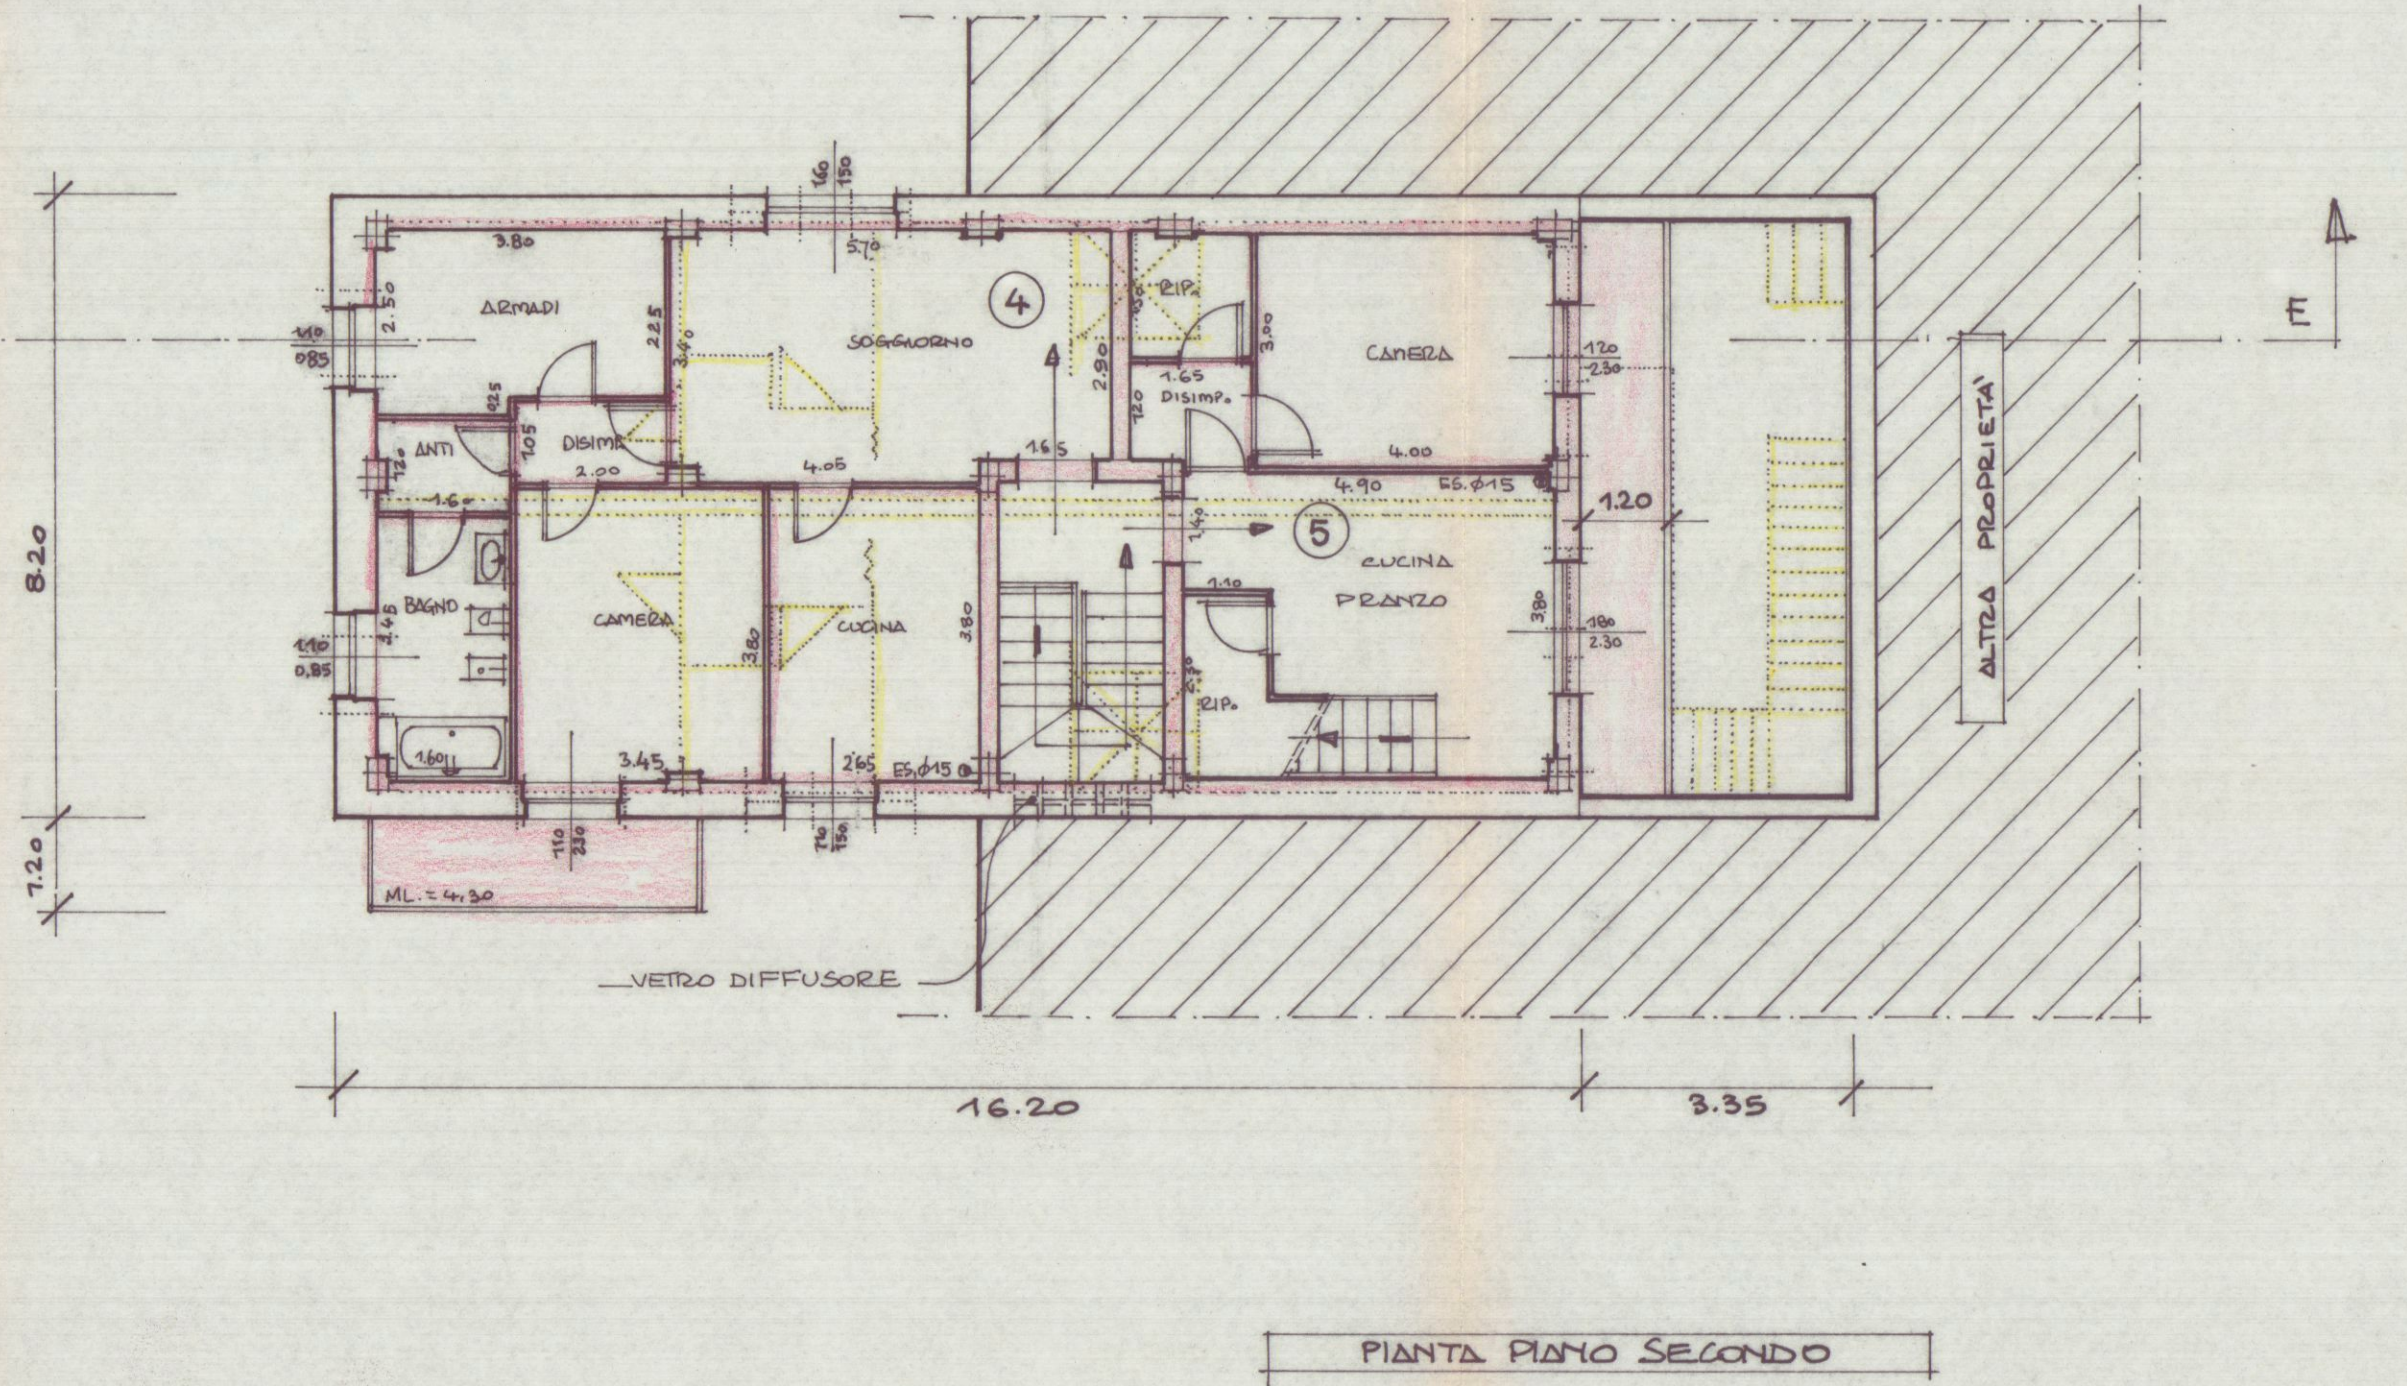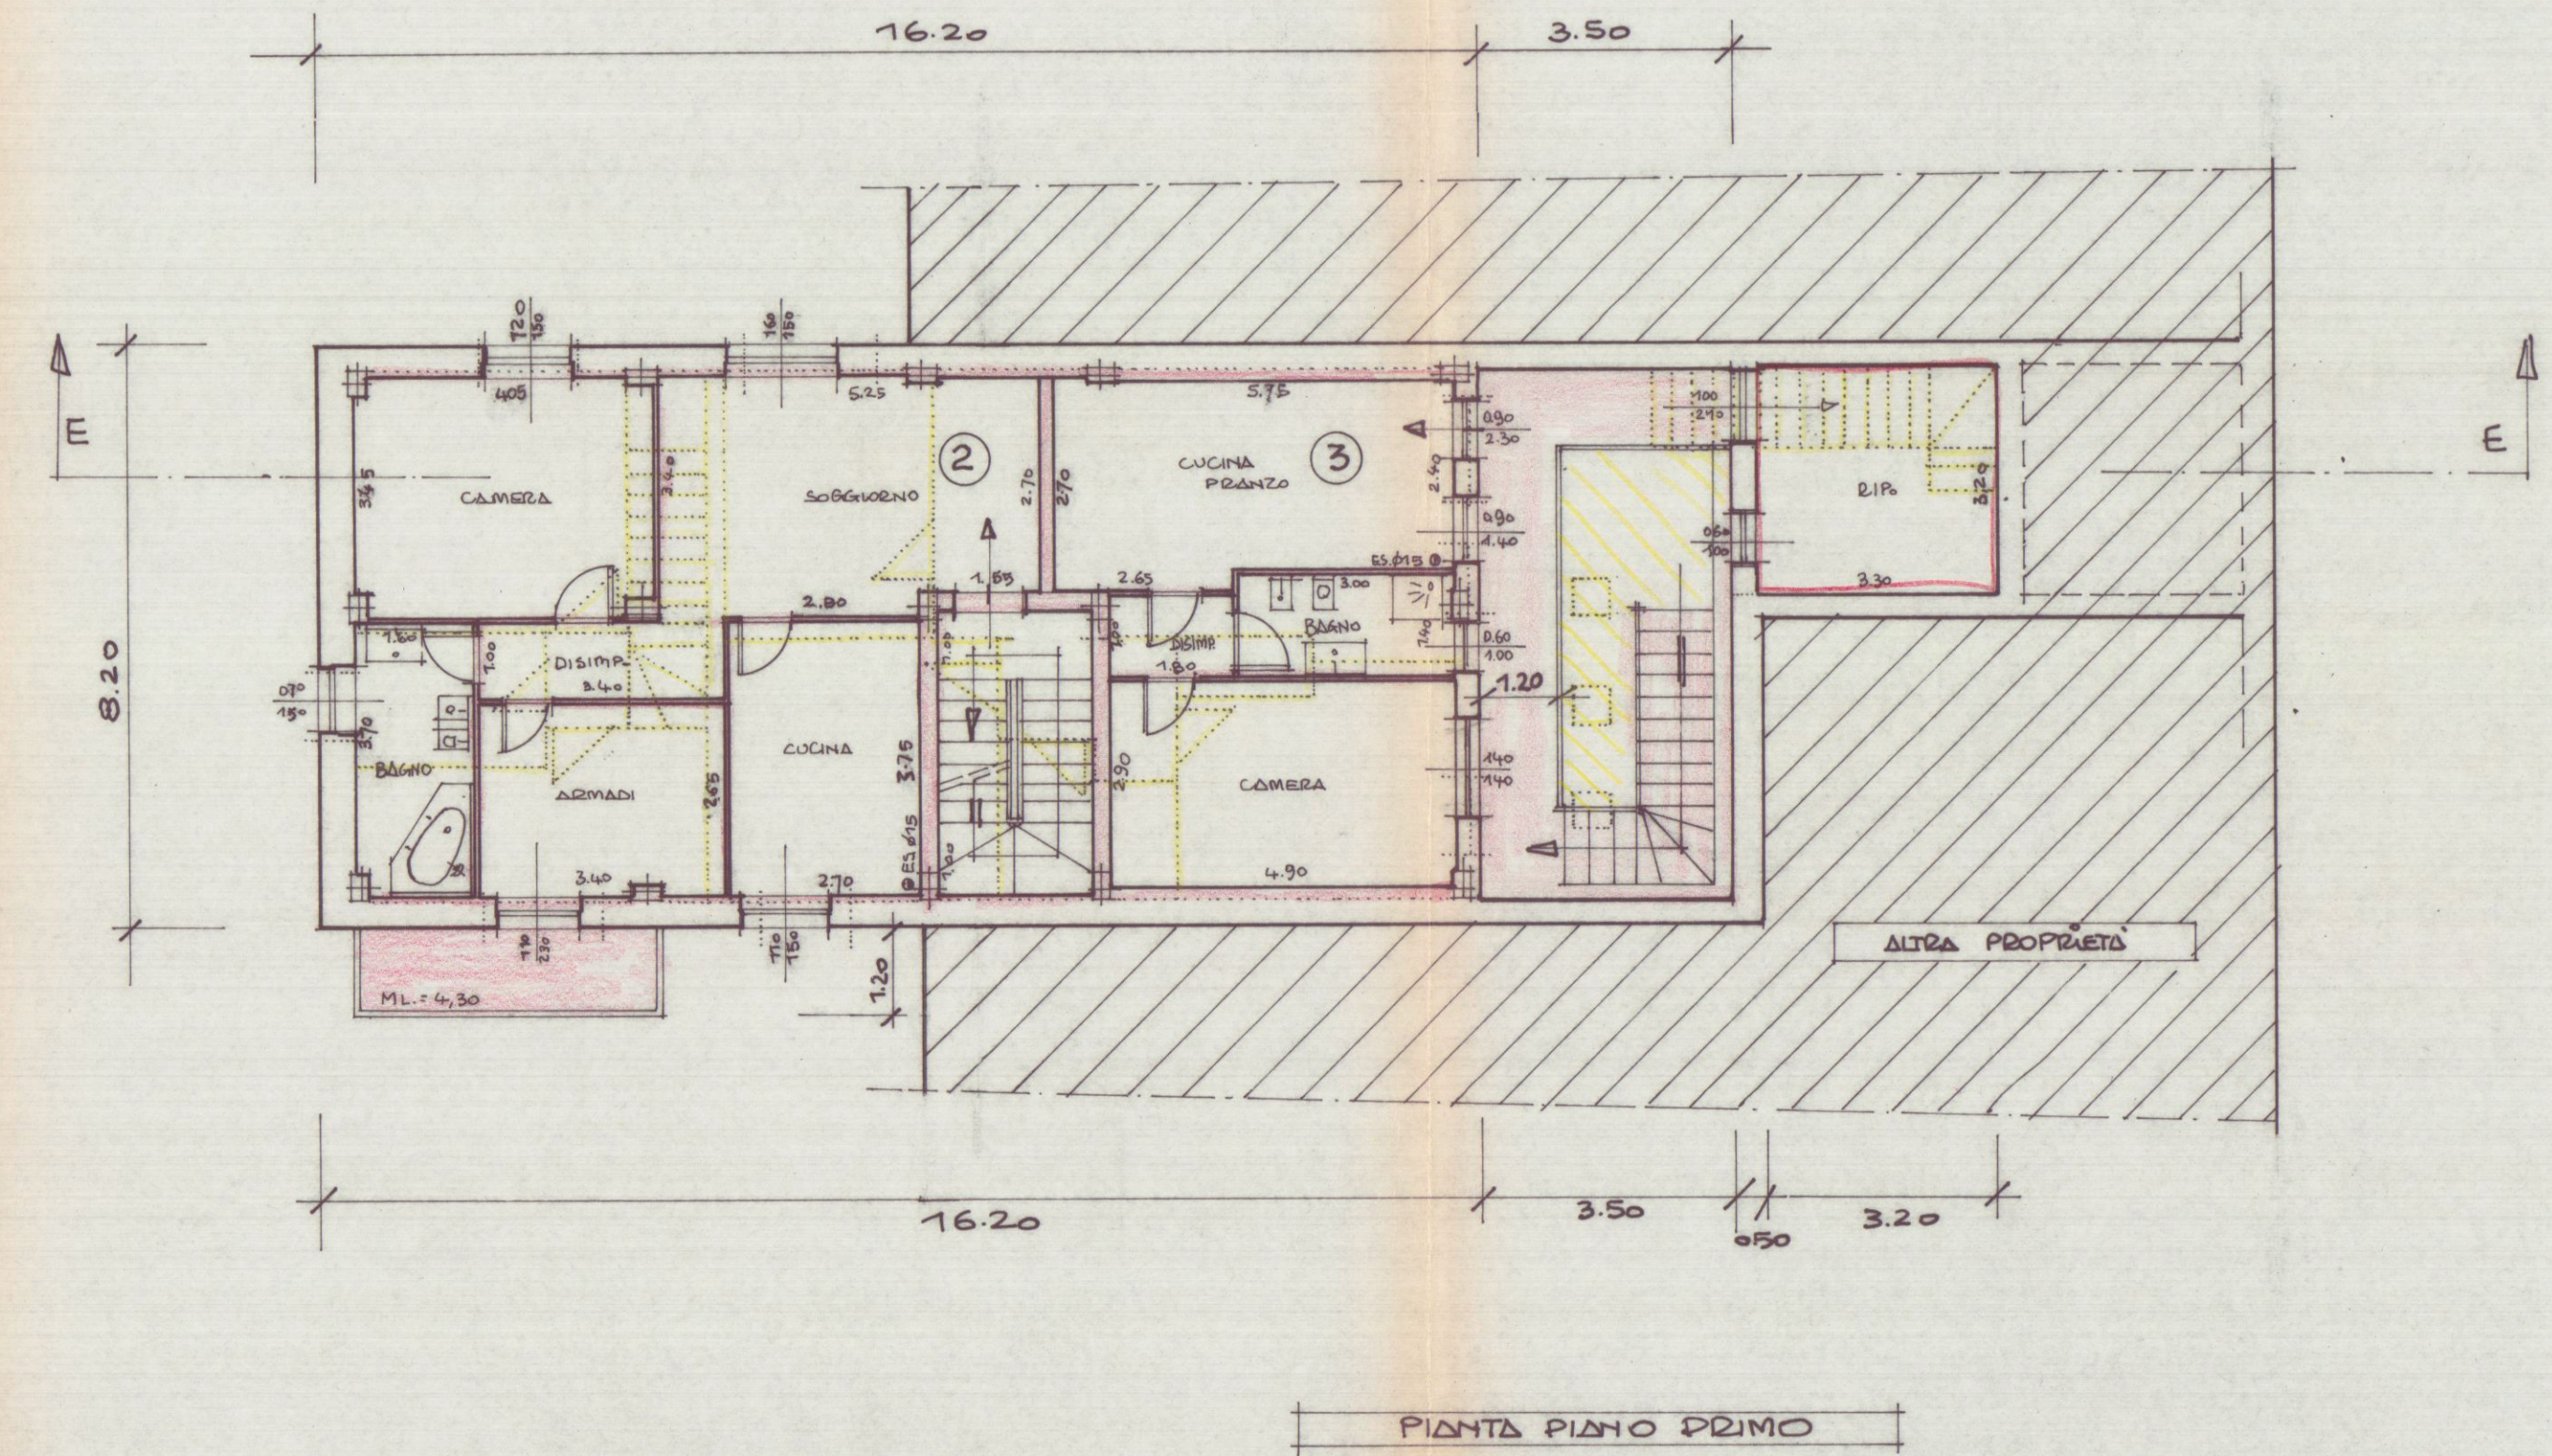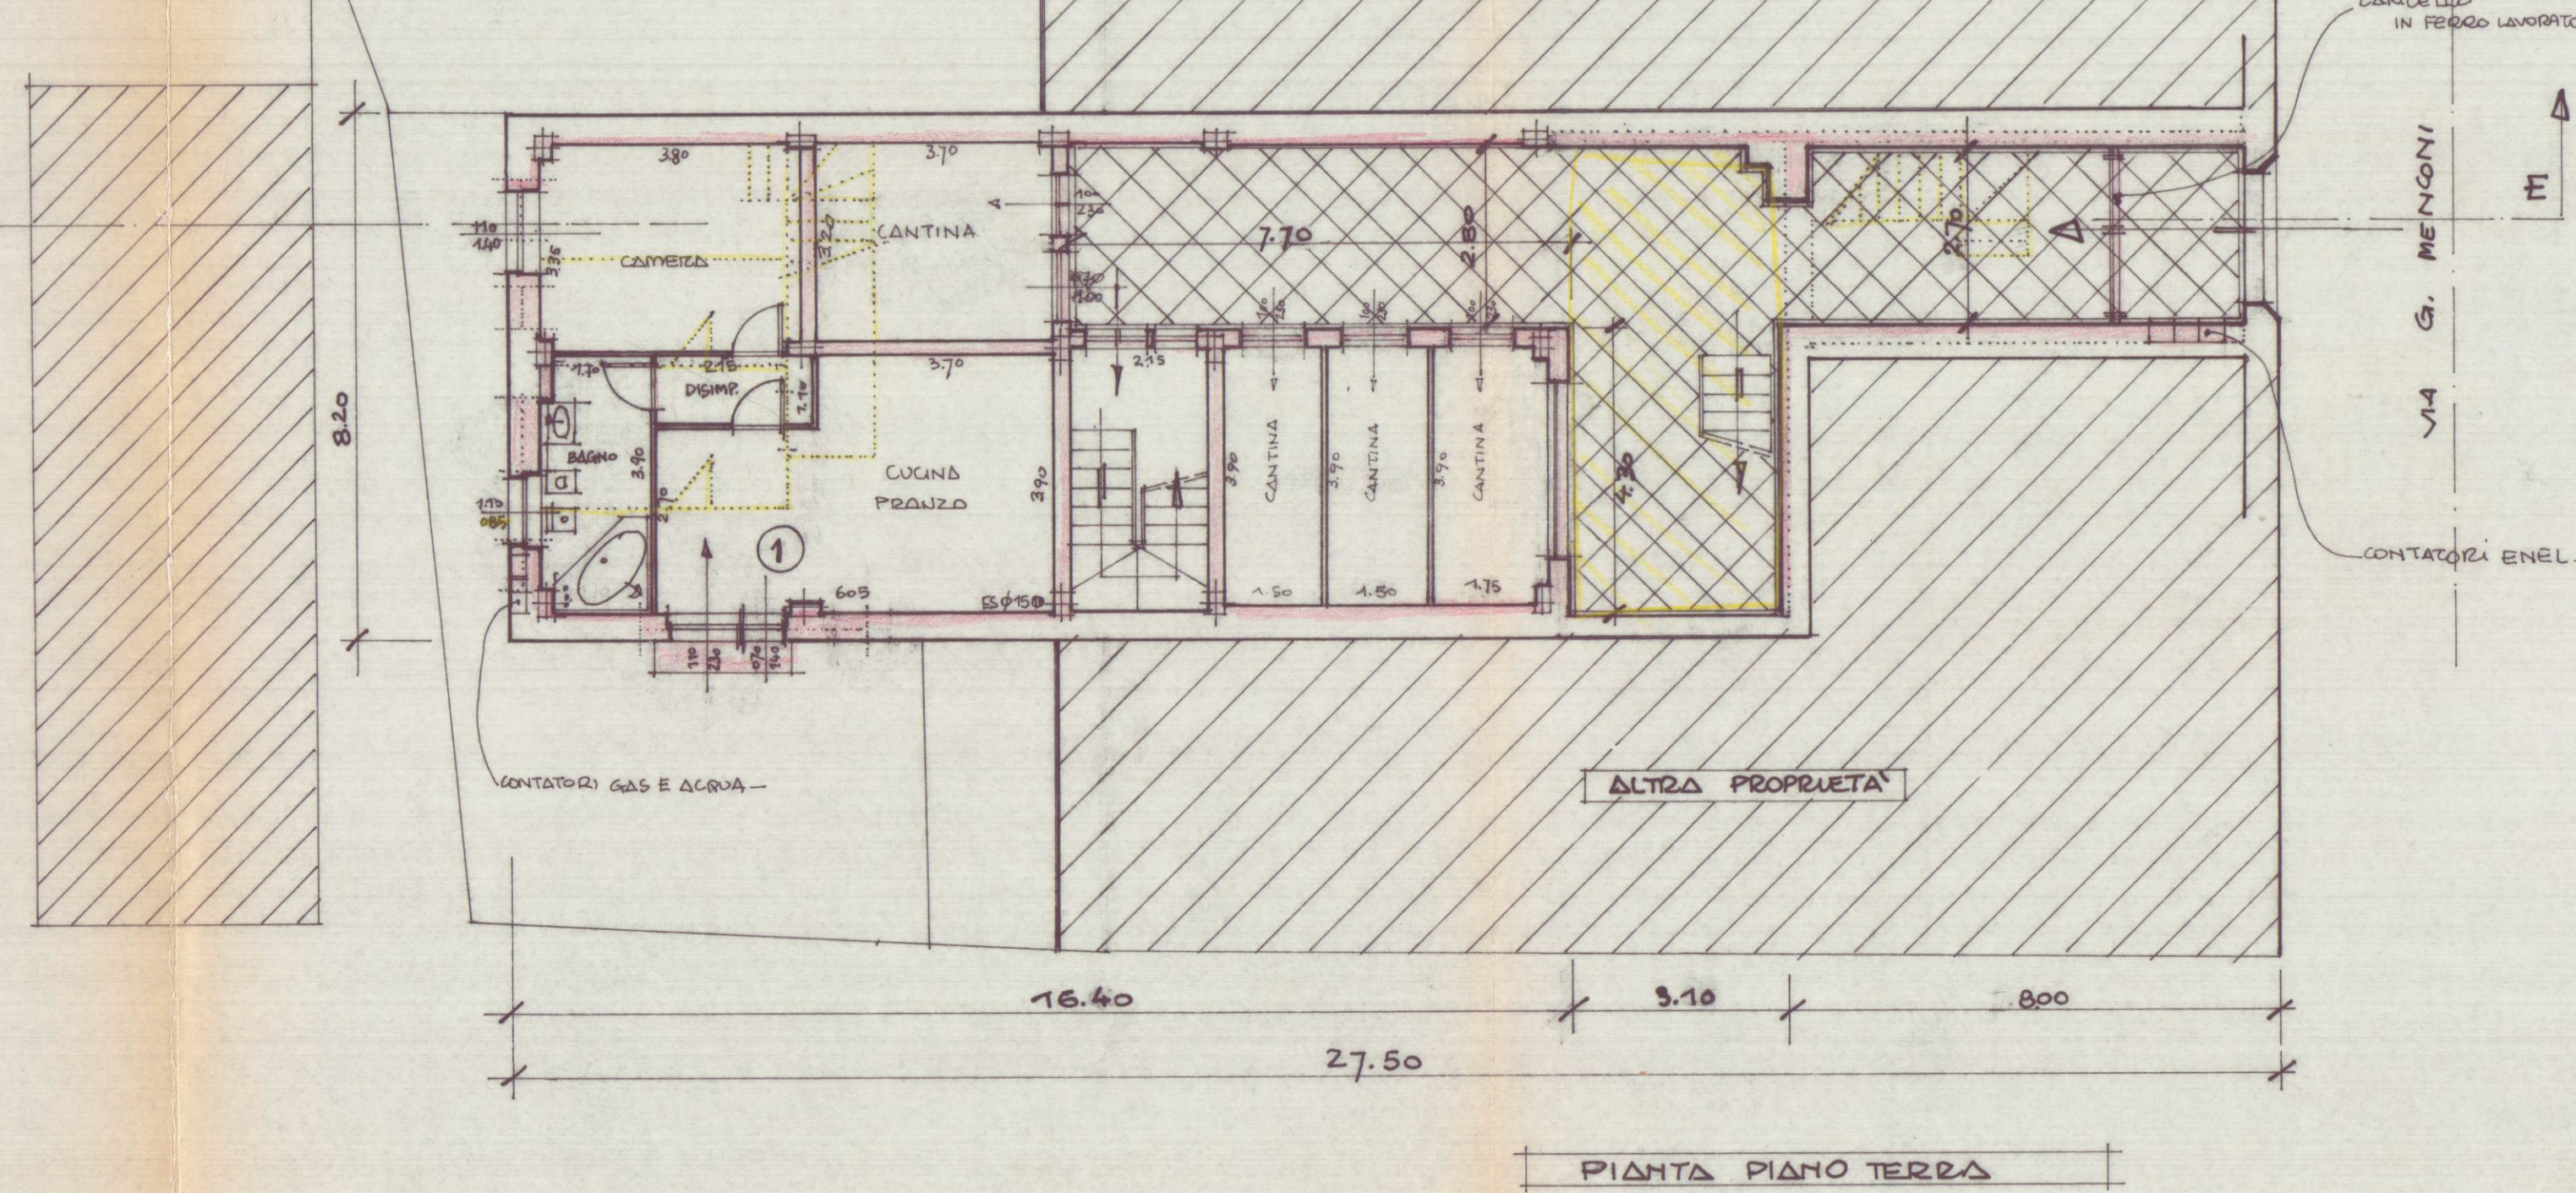

|                                           |                                          |                   |        |
|-------------------------------------------|------------------------------------------|-------------------|--------|
| LAVORO                                    | COMUNE DI CARRARA                        | TAVOLA            | 3      |
| PROGETTO DI RECUPERO                      | FABBRICATO SITO IN VIA G. MENCONI AVENZA | PROSPETTI SEZIONE |        |
| VARIANTE ALLA CONG. EDIL. N° 236 30.07.94 |                                          |                   |        |
| COMITENTE                                 | CO-IMM S.r.l.                            | DATA              | 19/100 |
| PROGETTISTA                               | BAROTTI GEOM. MAURIZIO                   | DATA              | 19/100 |


PROGETTO APPROVATO




CO-IMM S.r.l.  
Società Immobiliare  
P.zza Martini, 5 - 54100 MASSA (MS)  
Part. IVA 00806490456

APPROVATO


COMUNE DI CARRARA  
SETT. URBANISTICA  
VARIANTE N° 236  
Approvato dal Sindaco alle condizioni indicate nella Circolare n° 236 del 30/7/94  
elab. grafico di CO-IMM S.r.l. Edilizia n° 236 del 10/11/94, Tav. n° 3/3  
L'Istruttore Tecnico  
Pezzica Geom. Maurizio

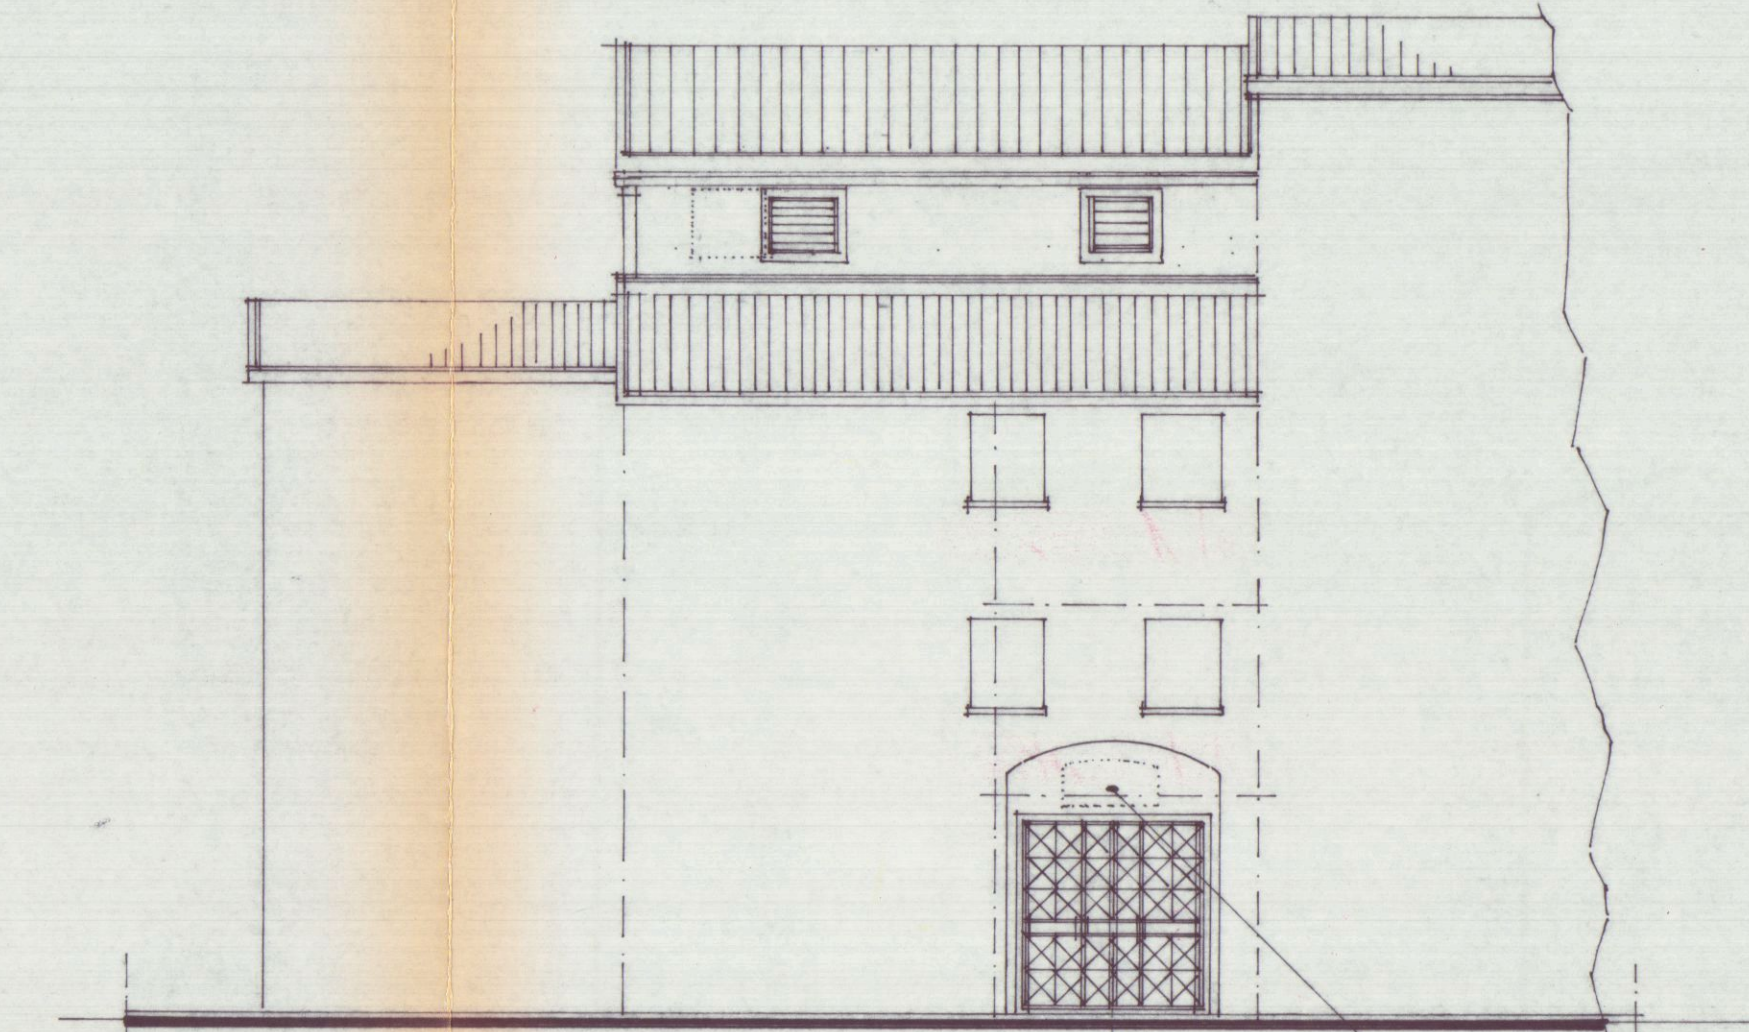


PROSPETTO LATO NORD

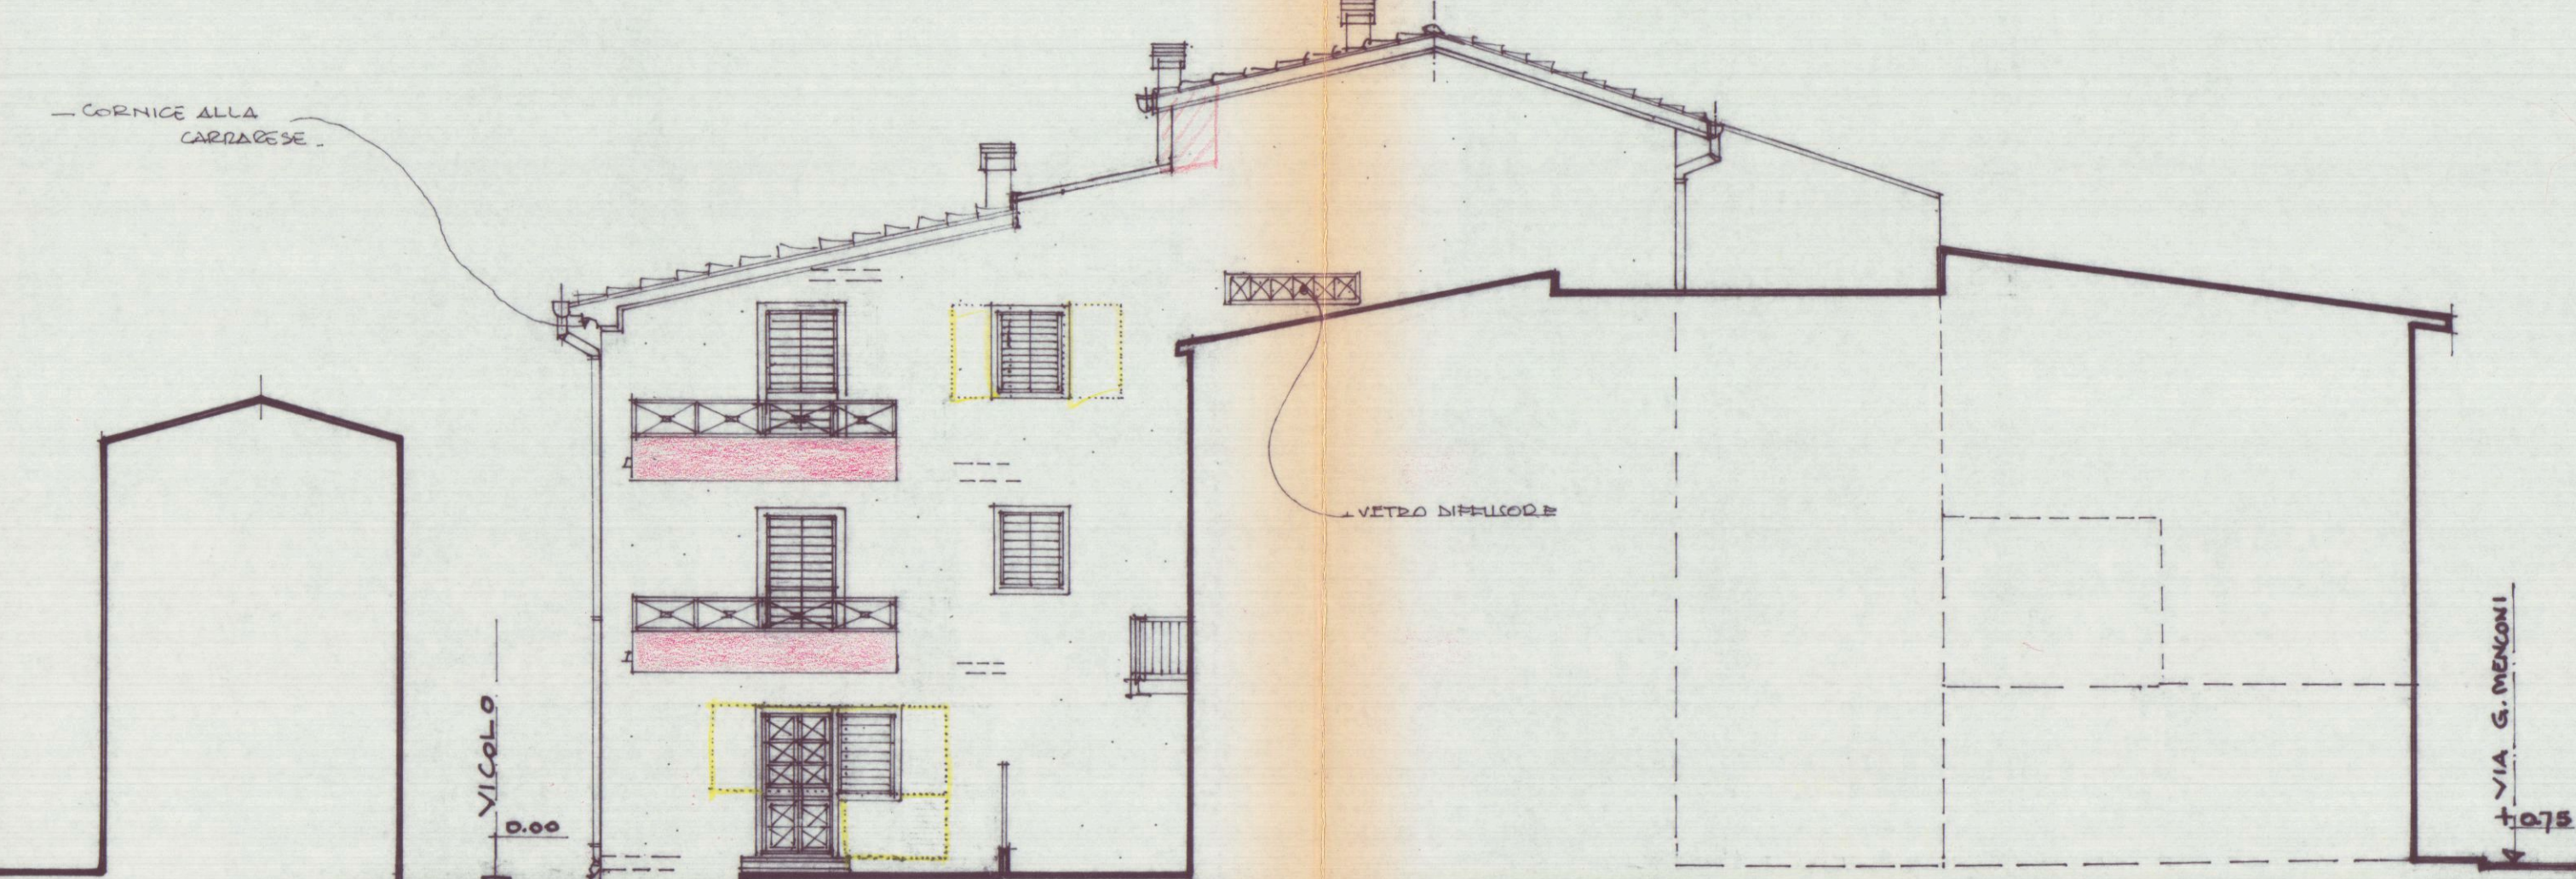


PROSPETTO LATO EST

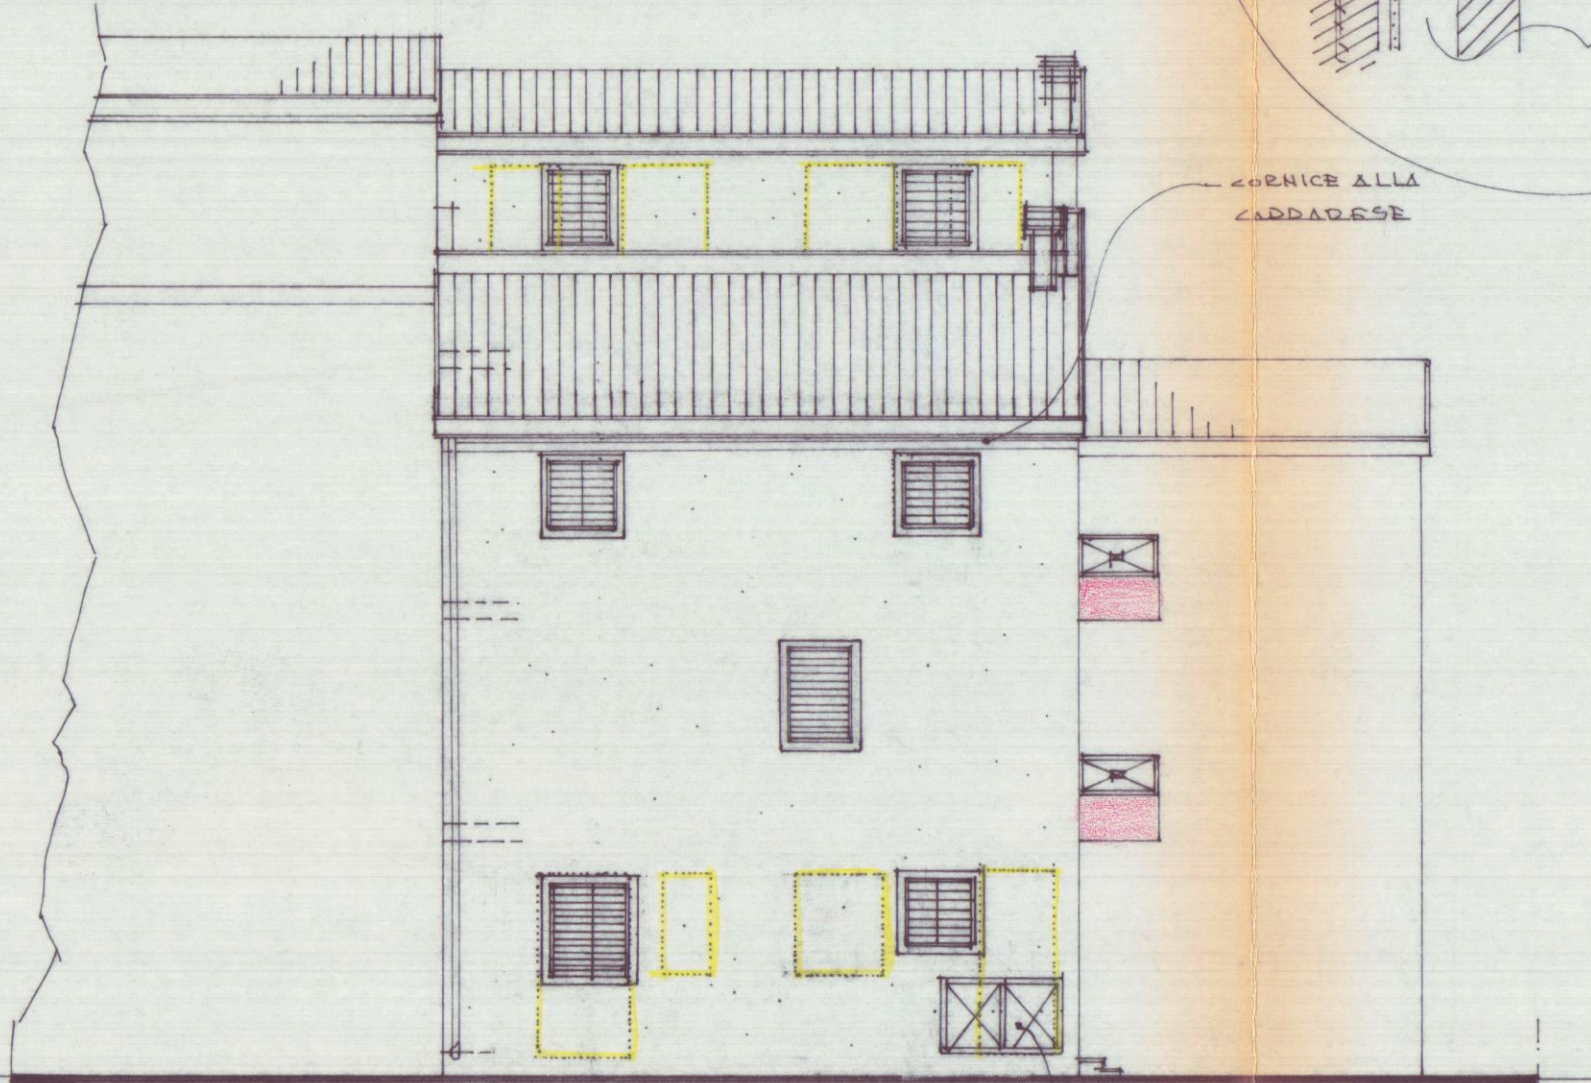

PROSPETTO LATO SUD

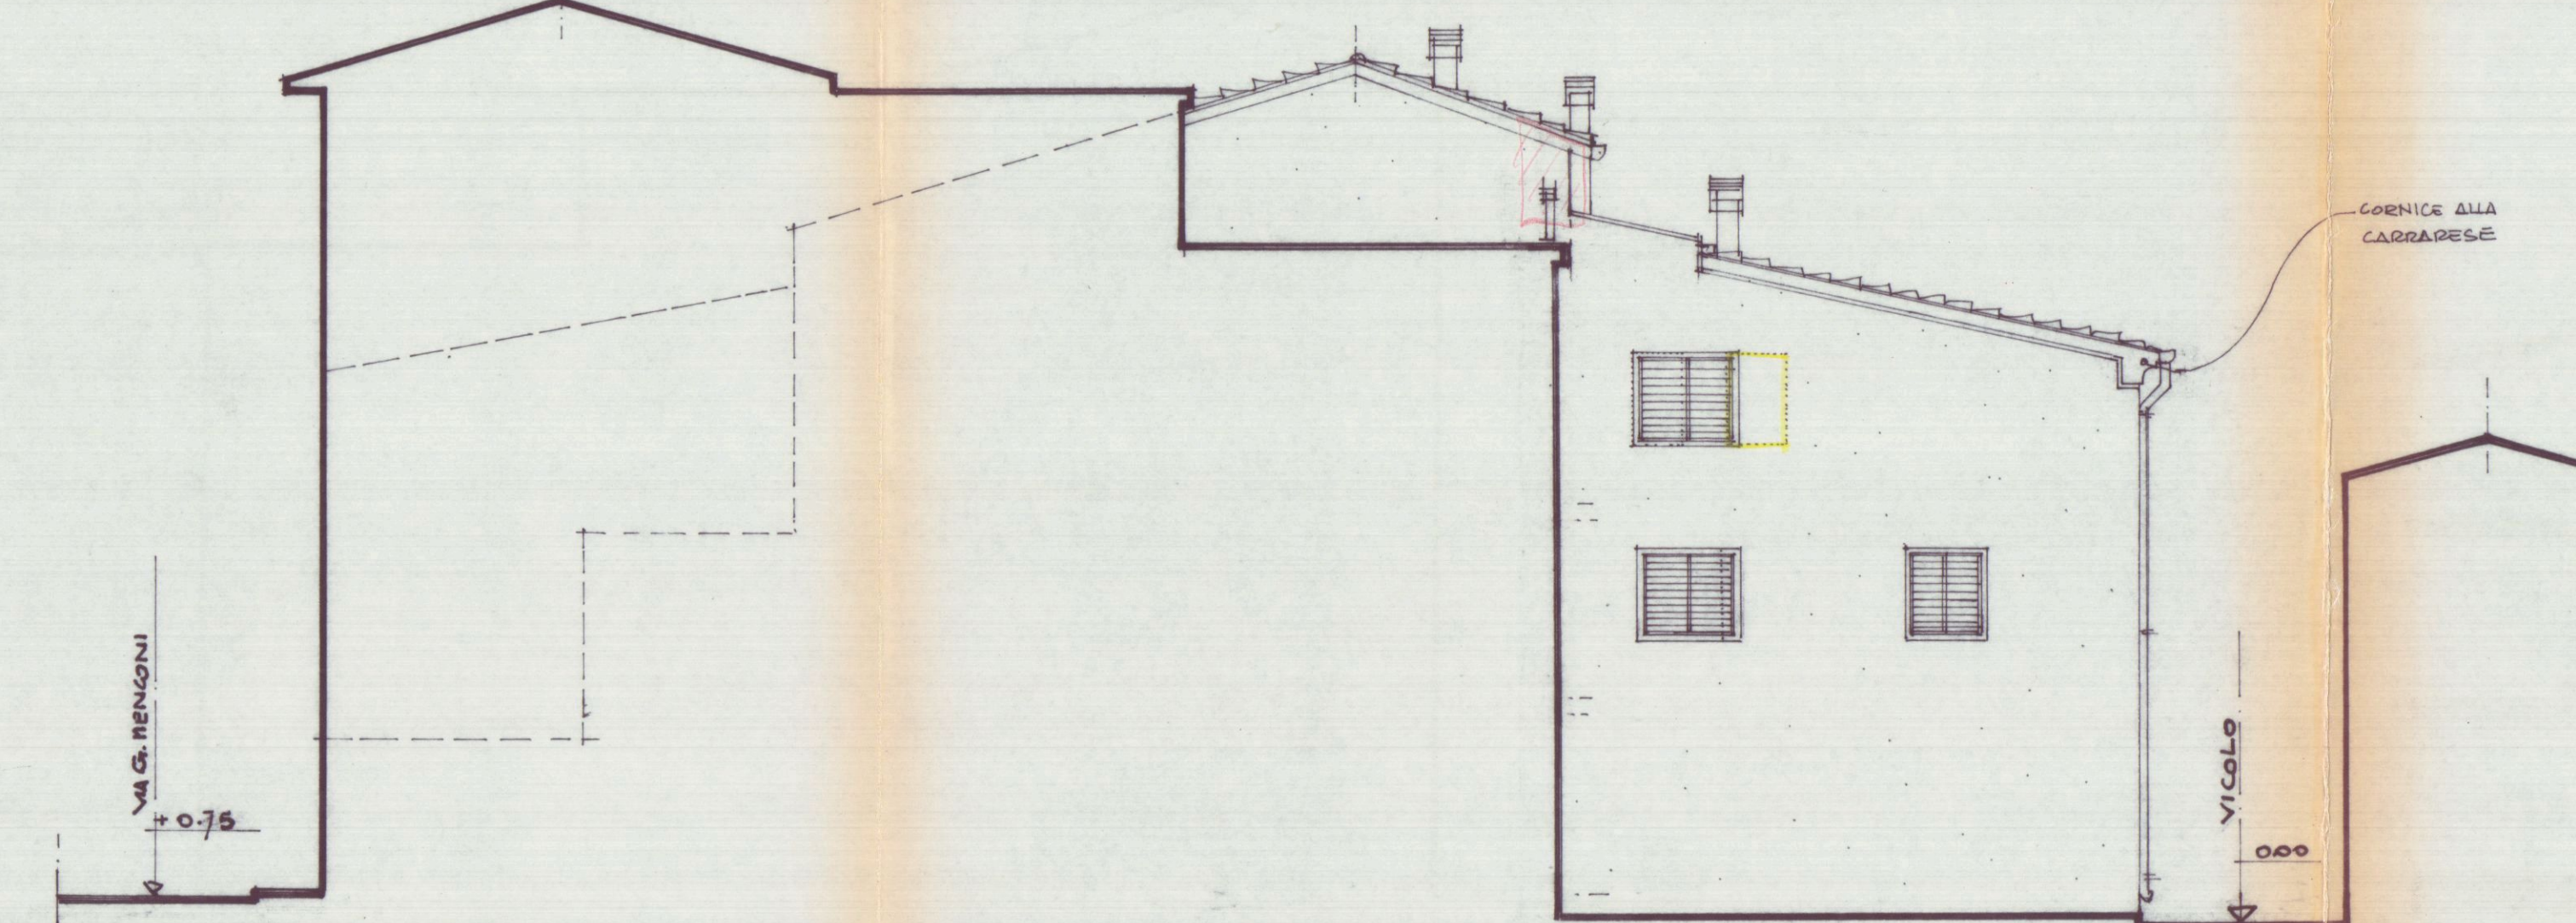

PROSPETTO LATO OVEST

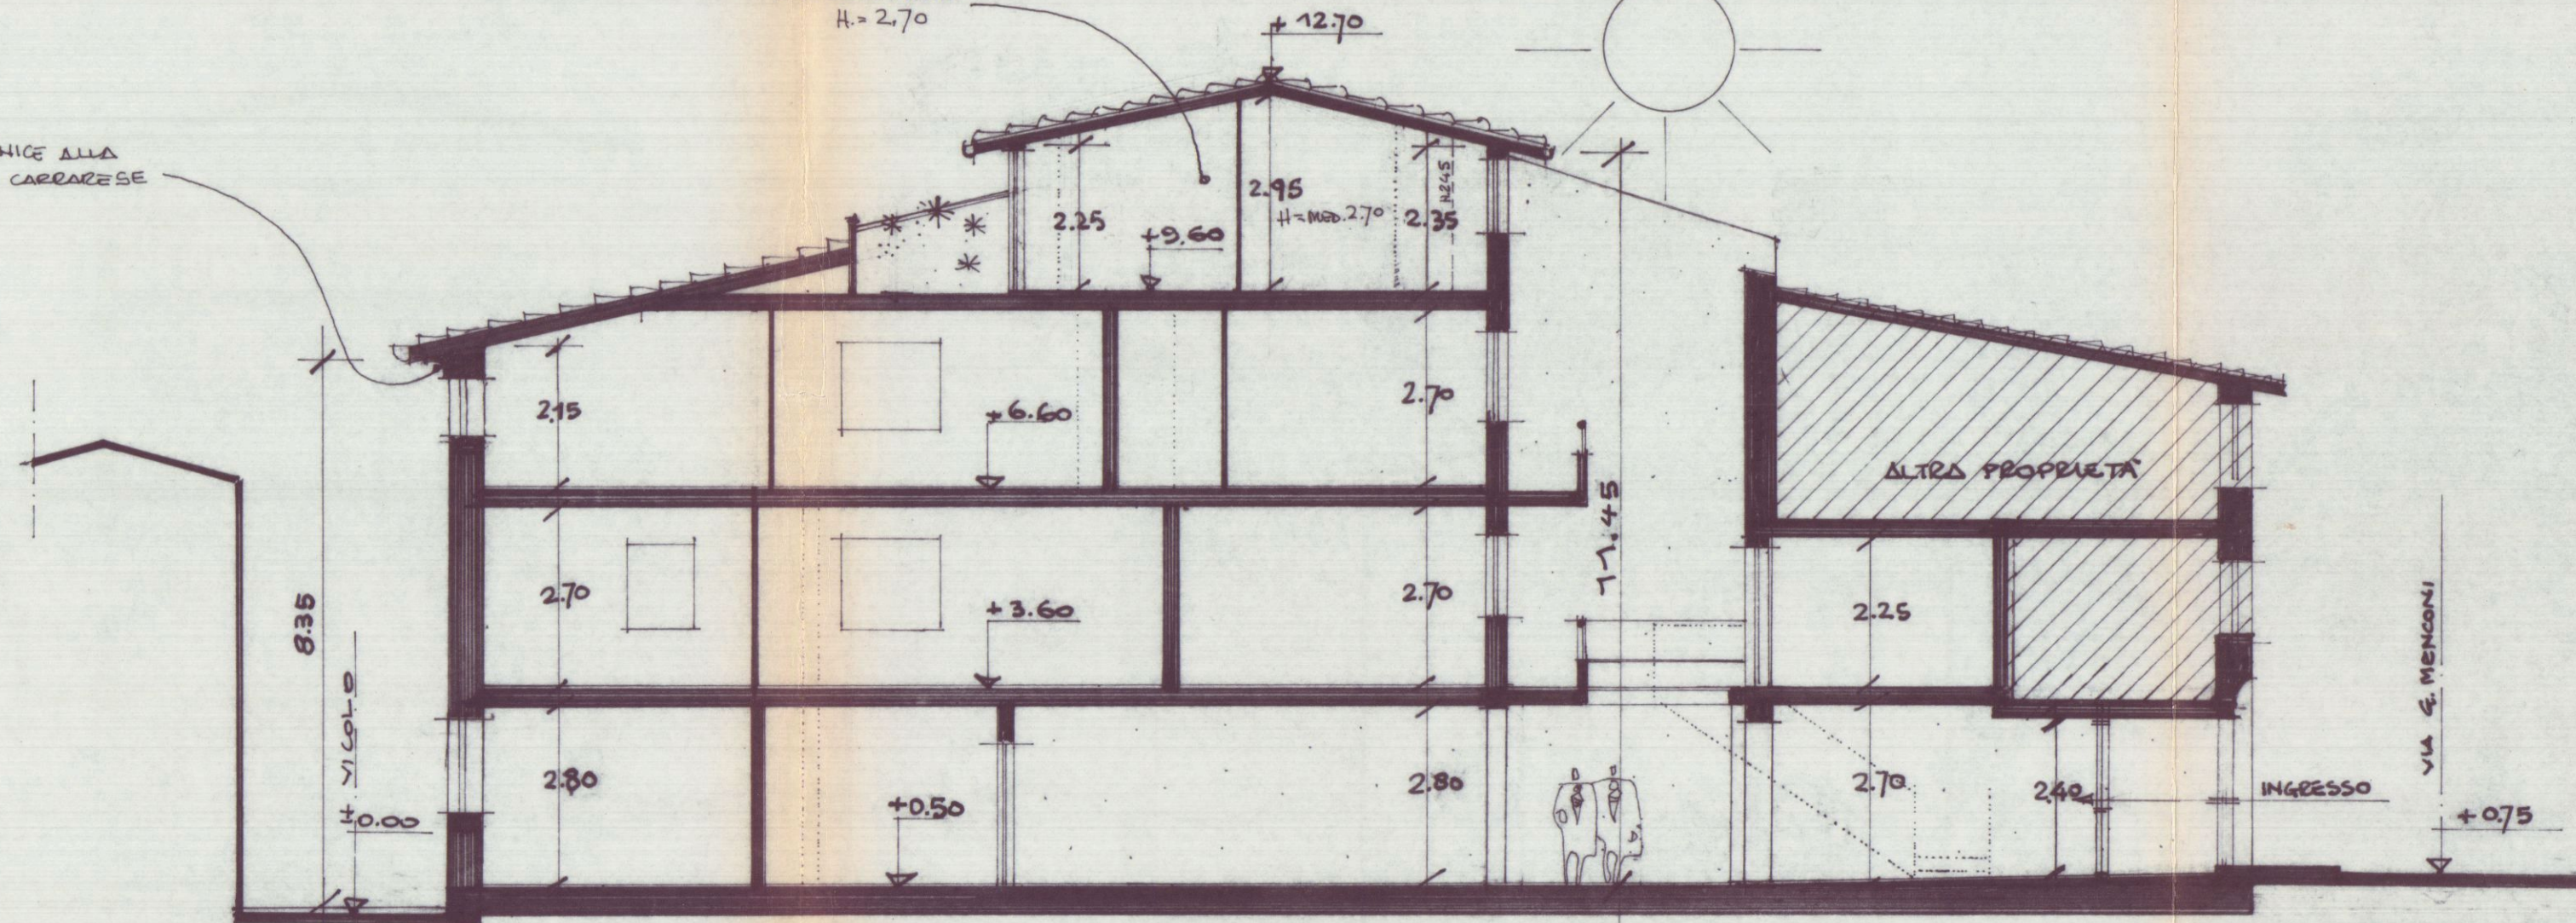

SEZIONE E-E