I. A. C. P.
BRINDISI

INTERVENTO N.° | LEGGE 30/12/60 N.R. 1676

DATA | AGG.

PROGETTO ESECUTIVO

COSTRUZIONE DI N.° 20 ALLOGGI PER LAVORATORI AGRICOLI DIPENDENTI IN S. PIETRO V.

PIANTA DEL PRIMO PIANO

RAPP. 1:50
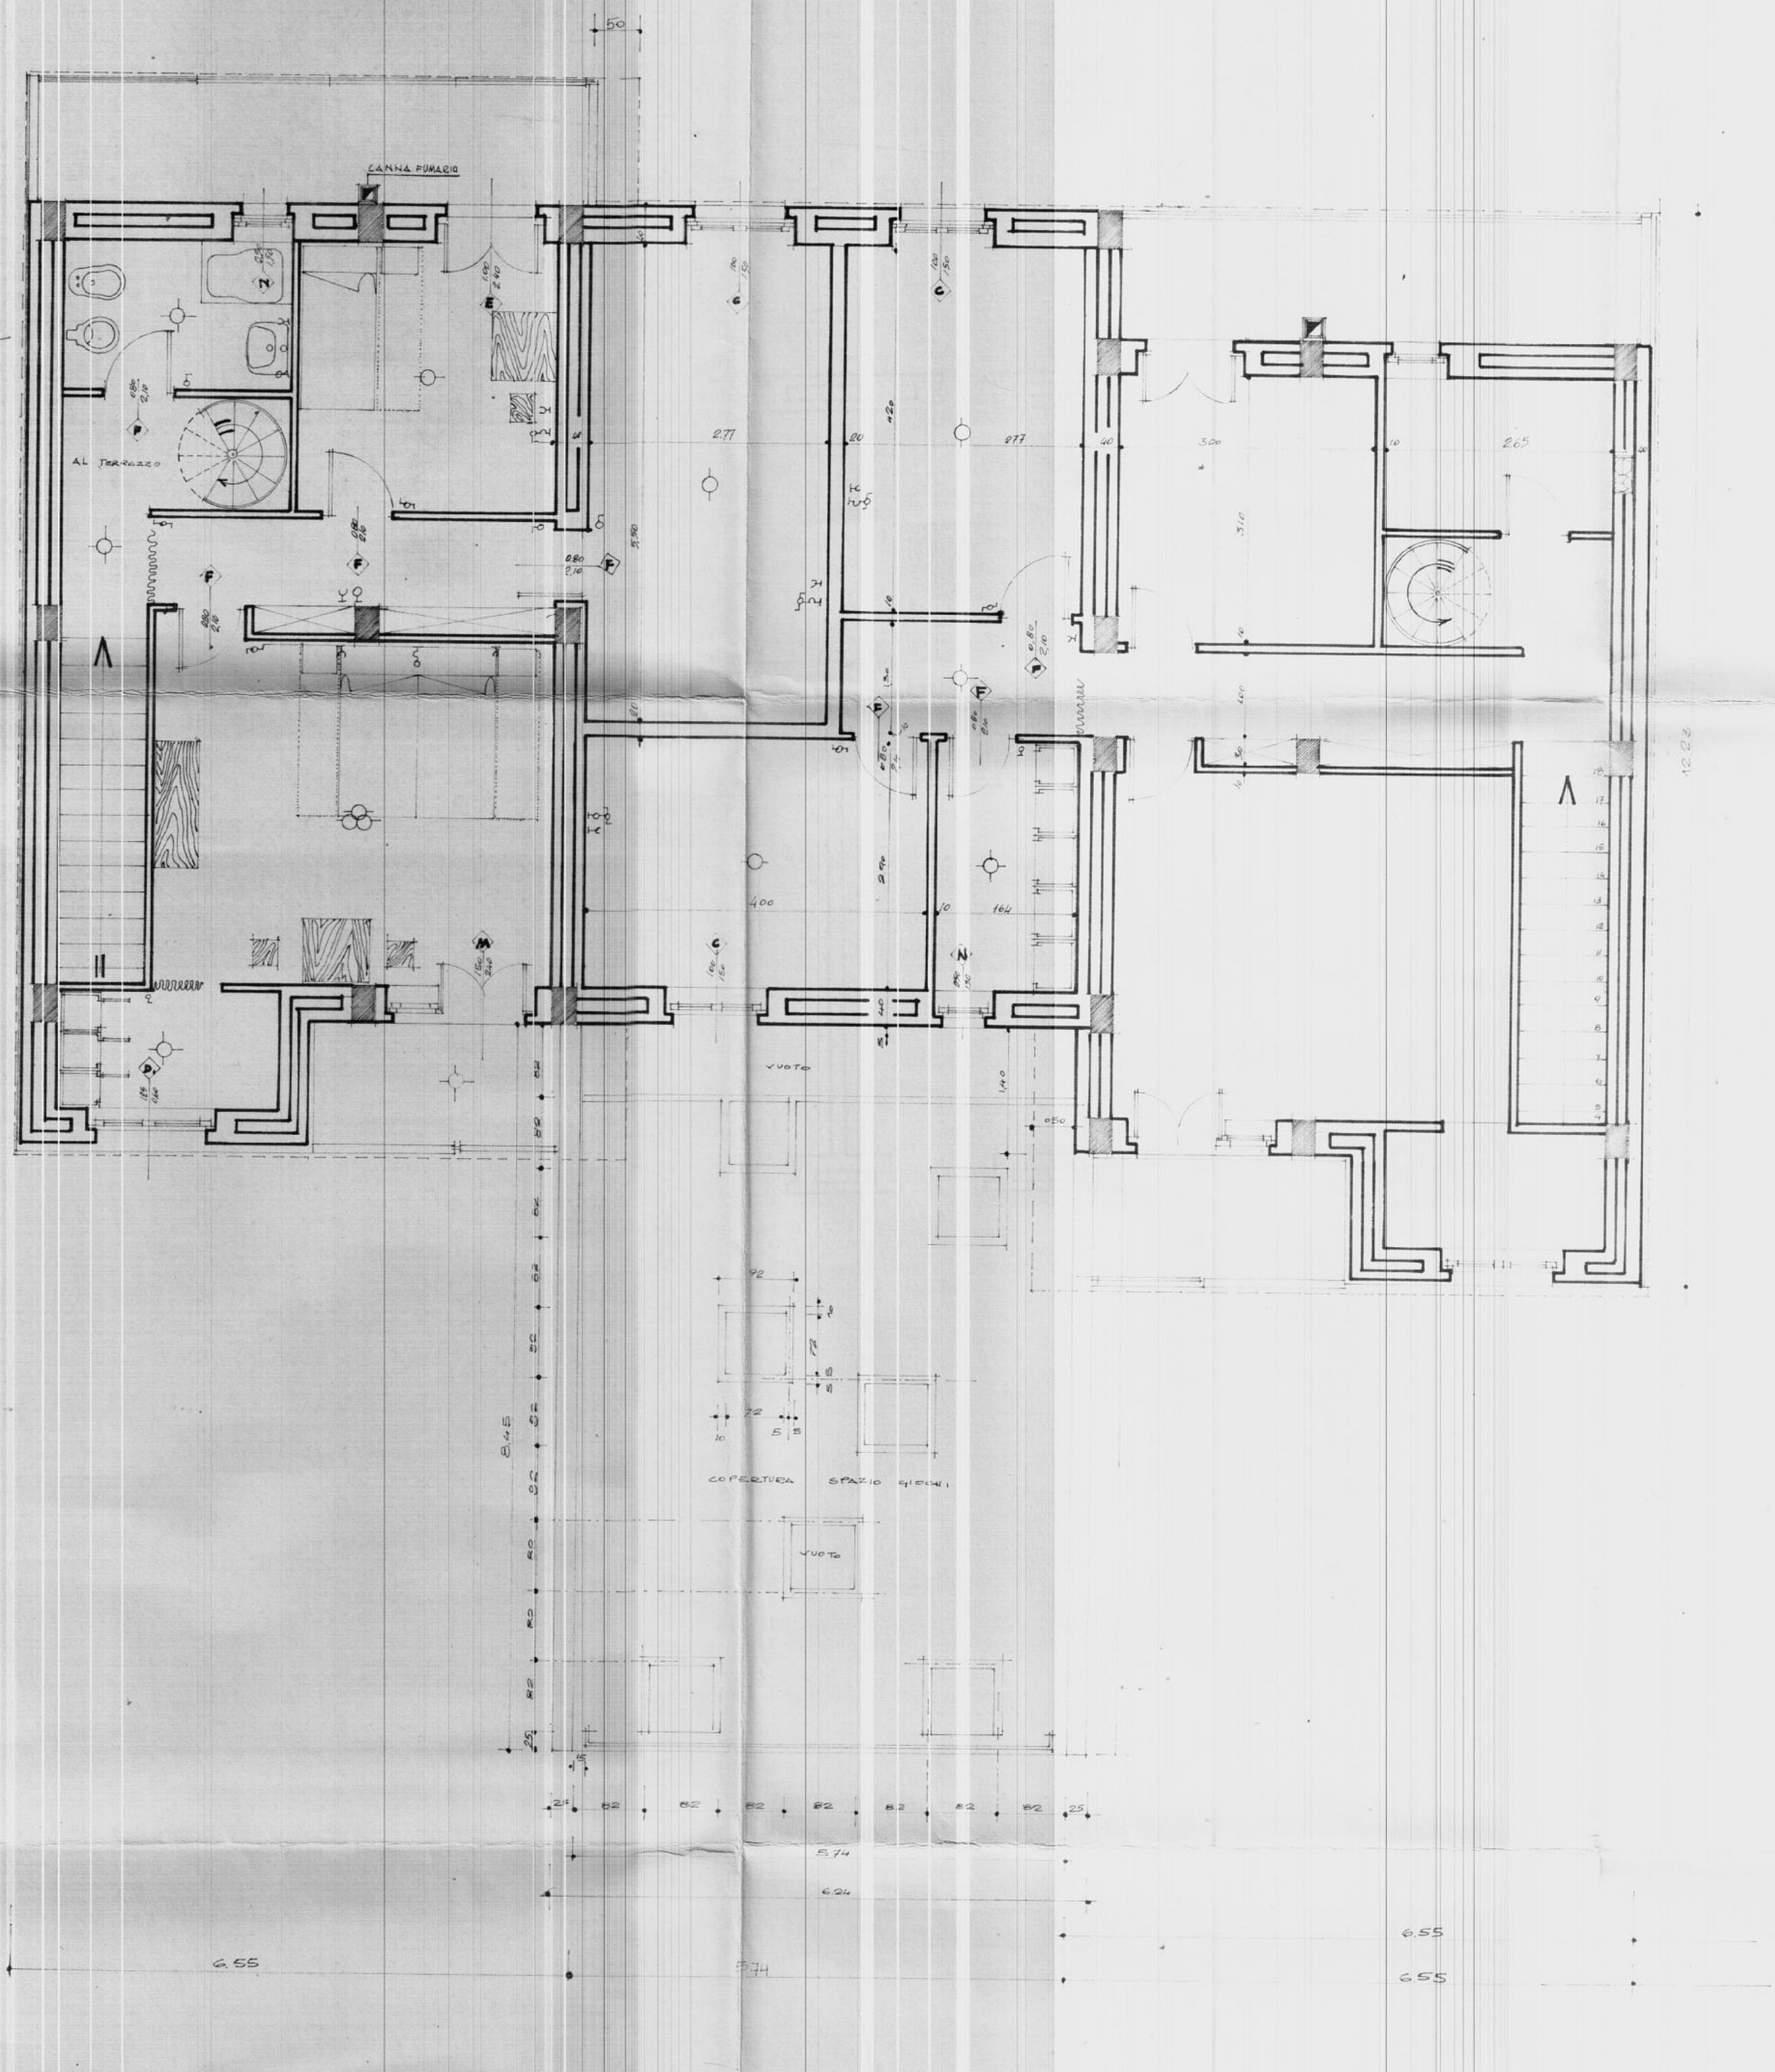
PROGETTO
DIREZIONE LAVORI
STRUTT. E CALCOLI