



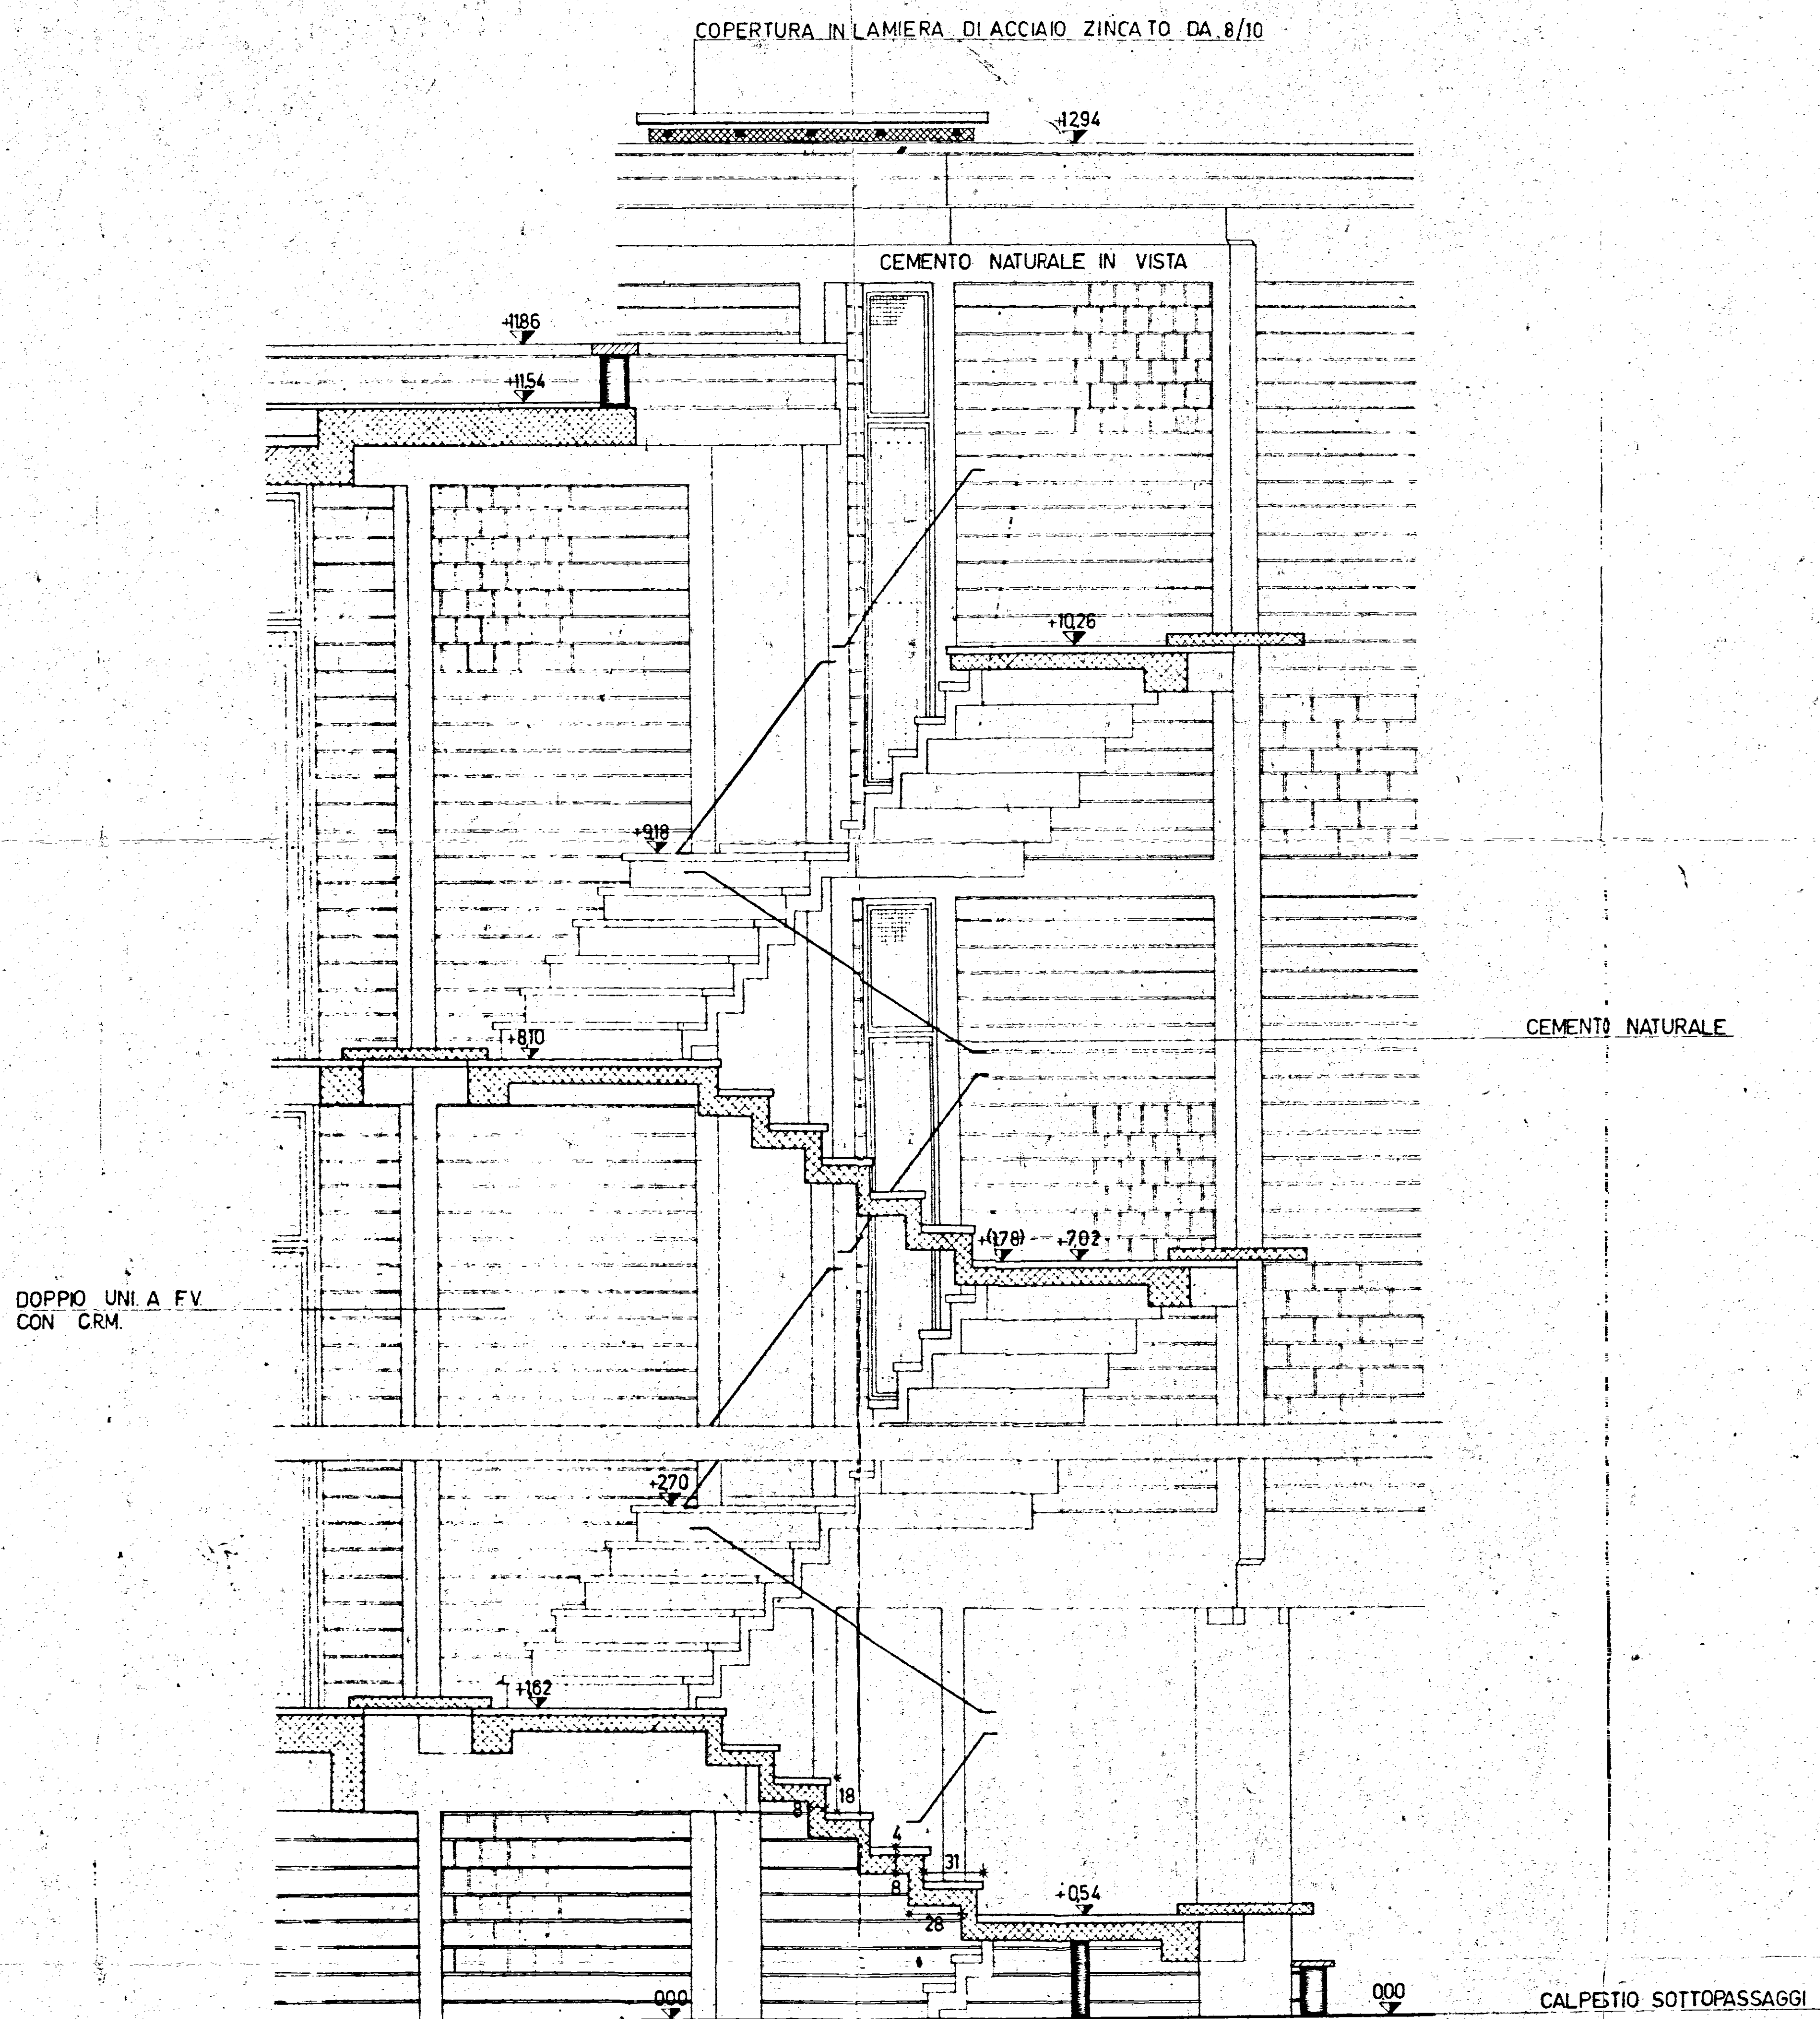

N.B. PER I PARTICOLARI DELLE RINGHIERE VEDERE TAV. 112

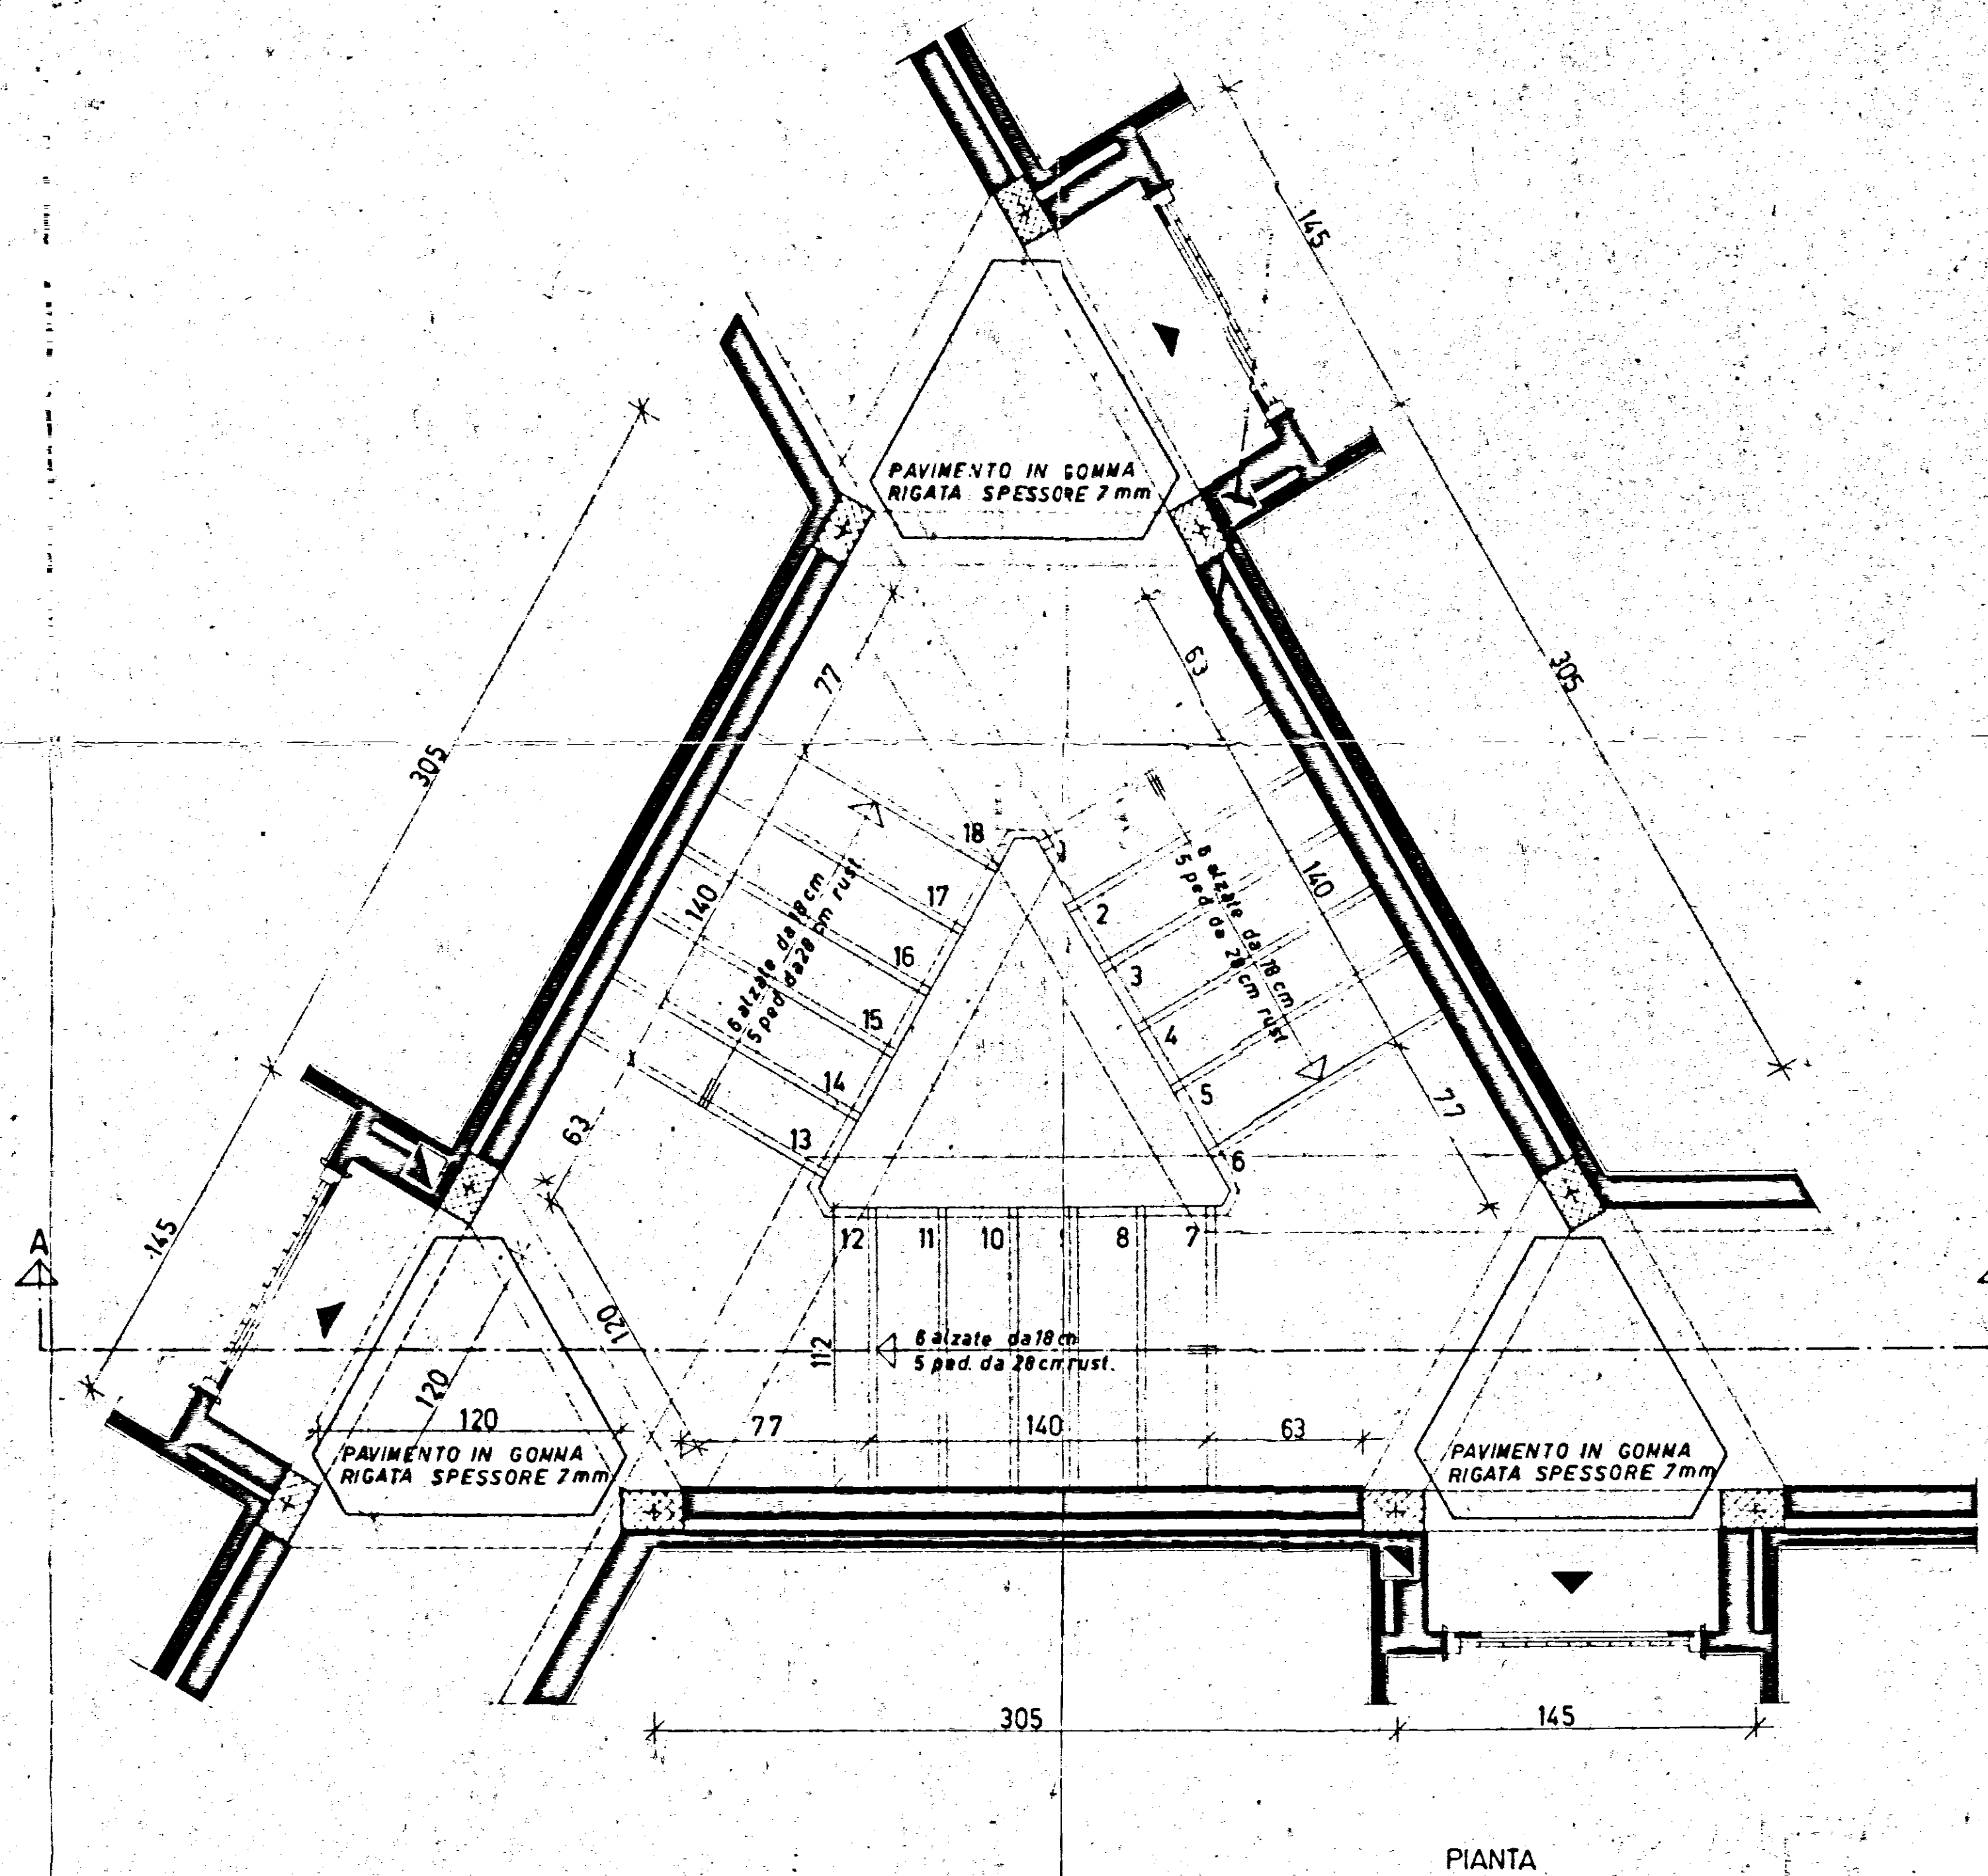

ORIGINALE A
BASE
DI APPALTO

QUARTIERE COORDINATO RIONE "PARADISO"
C.E.P. BRINDISI-SETTORE UN.R.R.A.-C.A.S.A.S.

TAV.
7bis

TIPO A STELLA
SCALA

SCALA
1:20

GRUPPO VALORI

ROMA 1 LUGLIO 1980