
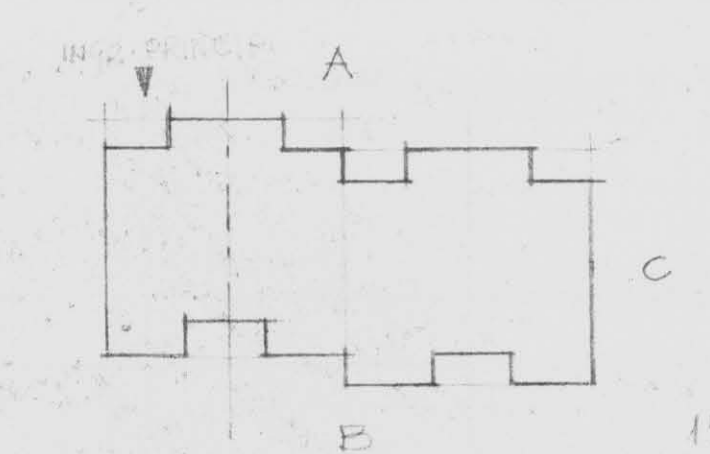


PROSPETTO "B" (GARAGE, ENGR. COLOMBA)

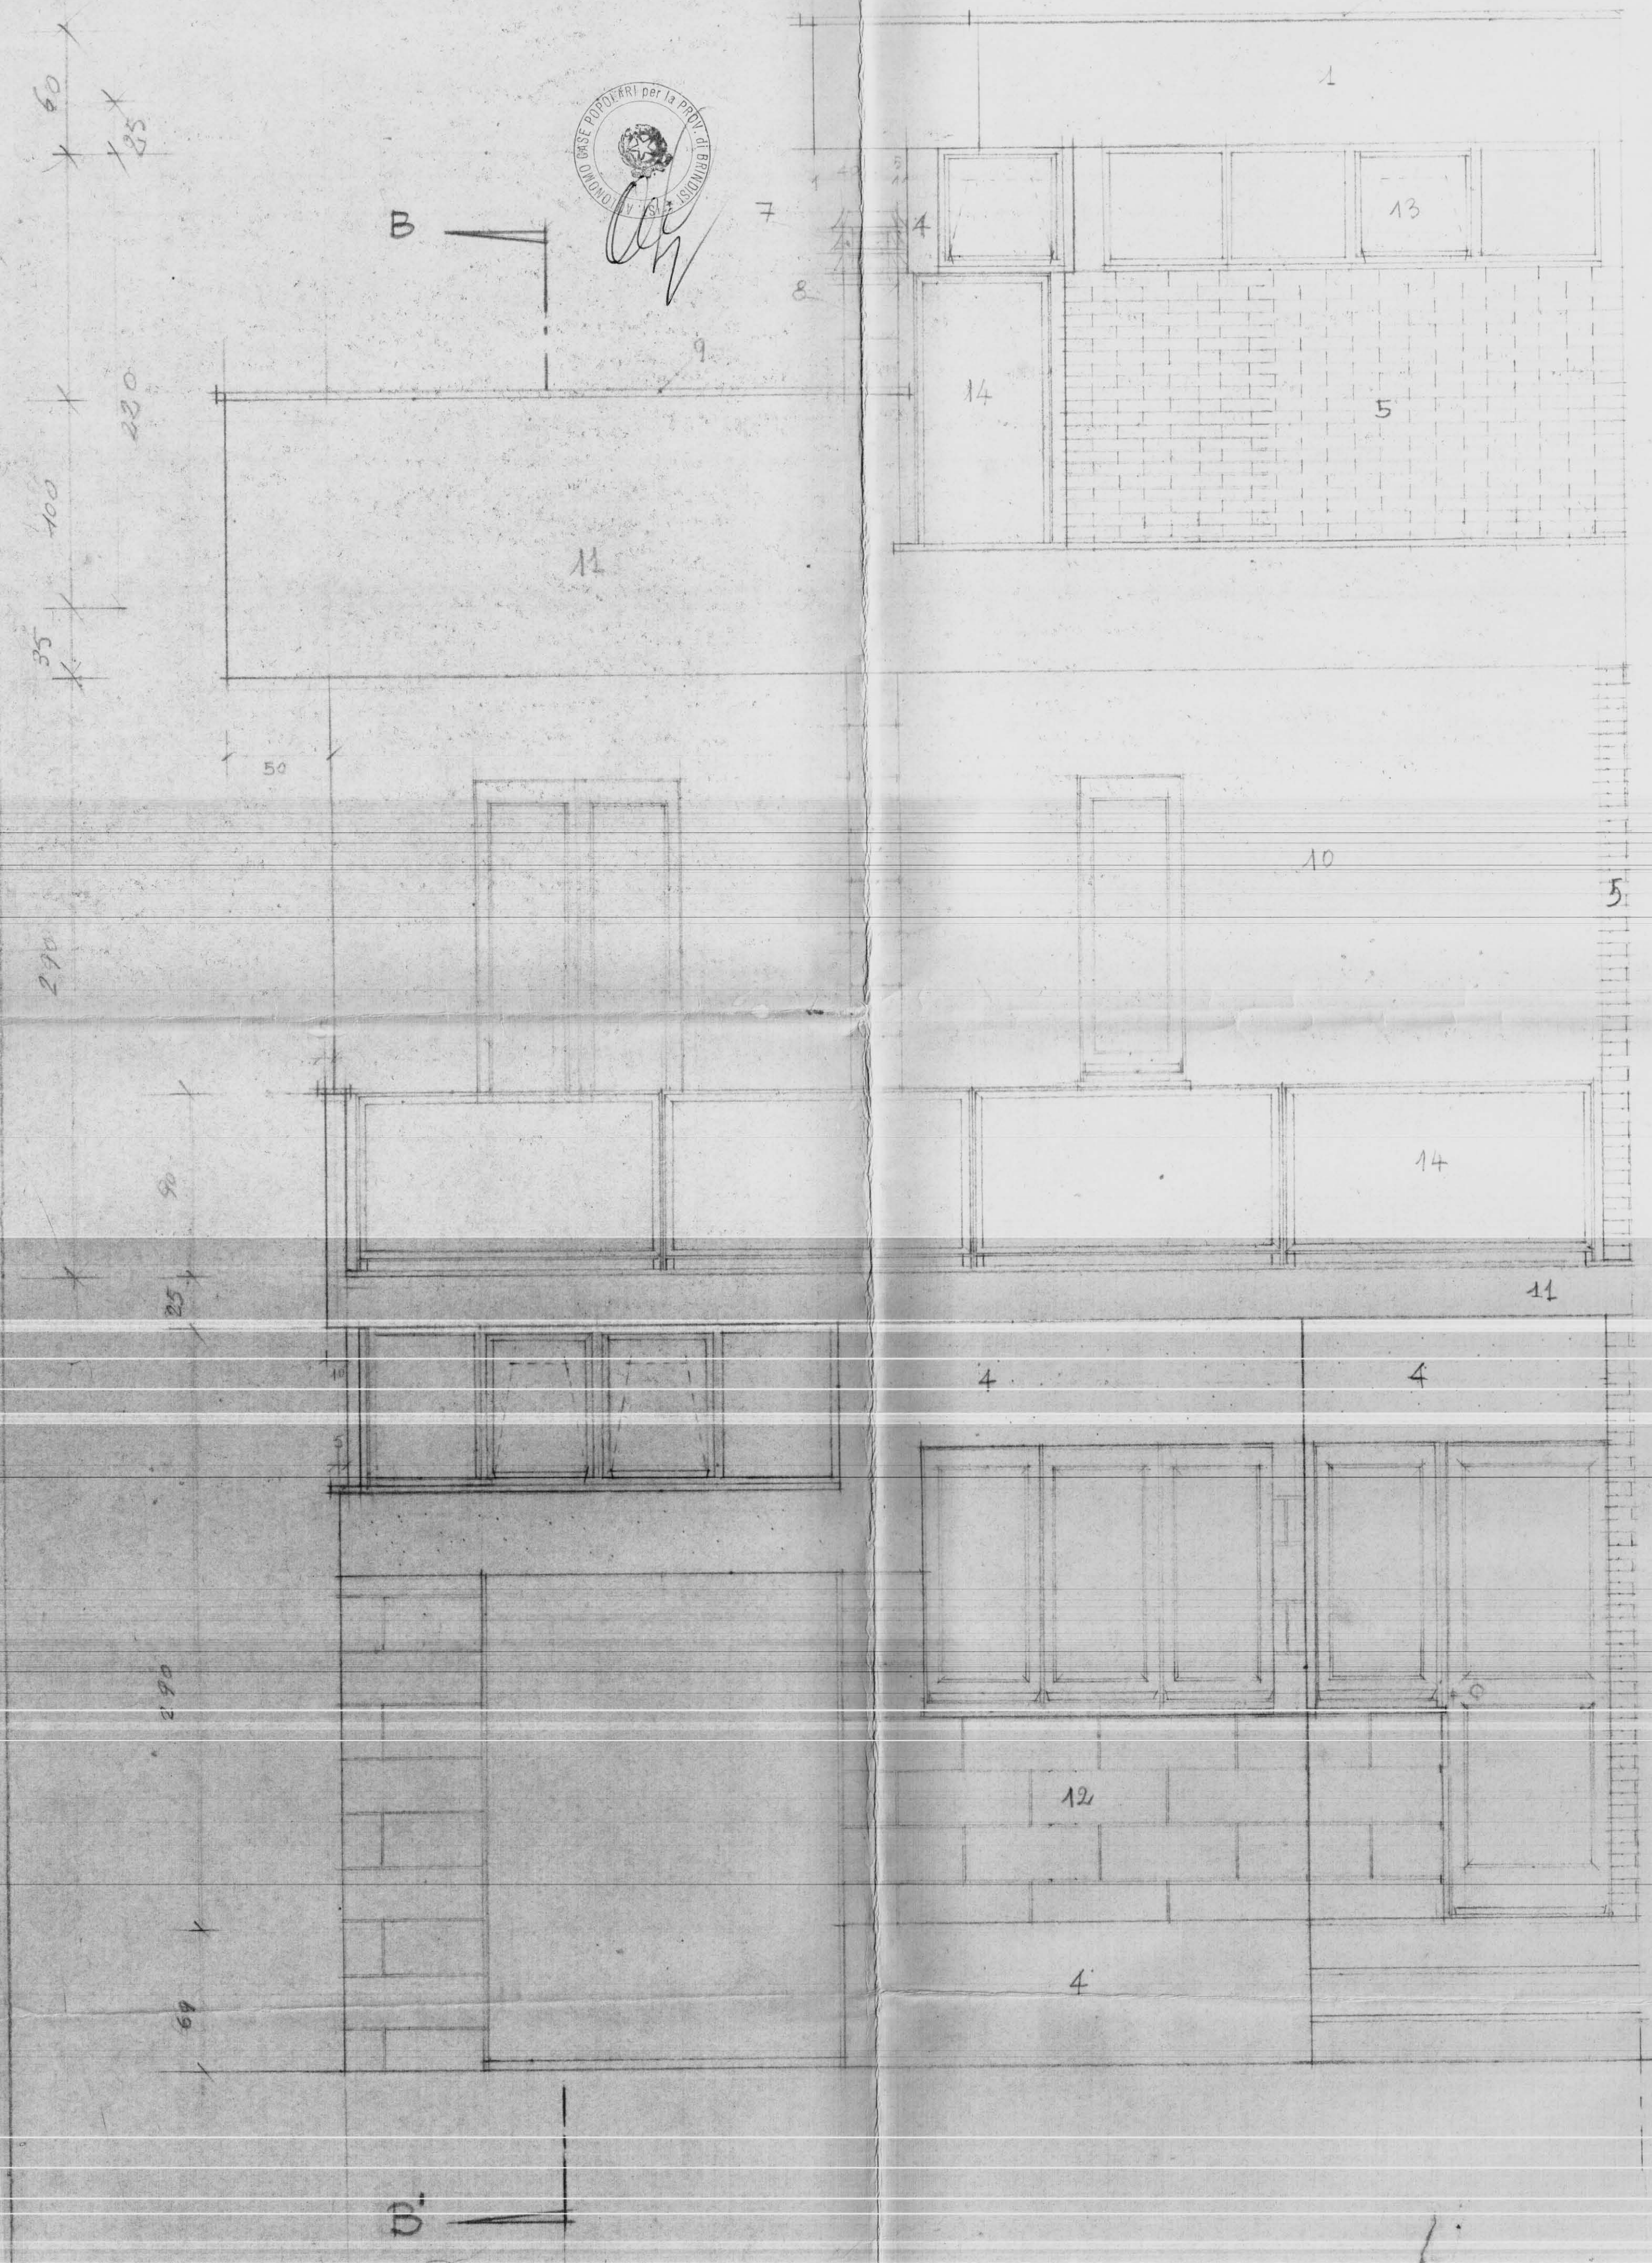

15) LATERIZIO
15) TUFO

- 1 COPERTURA SCALA IN MATTONI DICROE INTACCO BILYED
- 2
- 3
- 4 PARTE PENNELLOTA IN CEMENTO NATURALE
- 5 MATTONI PIENI "UNI" A VISTA
- 6
- 7 DEFLETTORE IN COTTO OGGERMENTO
- 8 CANALE FUMARIA VIBRO COMPRESA A DOPPIA PARETE
- 9 COPPETTA IN PIETRA DI "CURSI"
- 10 INTONACO LISCIO (GRIGIO CHIARO)
- 11 INTONACO LISCIO (BIANCO)
- 12 FODERA IN CANTIERO MODULARE 66 CM/8
- 13 INFISSO A VASTIGASS IN PROFILATO ANGOLARE
- 14 RINCHIERS (VEDI PARTICOLARI)
- 15 MUR DATICO DA MURO ESTERNO IN TUFO INTERNO A LATERIZIO
- 16 GREC ROSSO 75/15 PAVIMENTILE BATTISCOTA

SEZIONE B-B' (VEDI PROSPETTO "B")

