

ISTITUTO AUTONOMO CASE POPOLARI PER LA PROVINCIA DI BRINDISI

LEGGE REGIONALE n° 20 del 30.12.2005 art. 13
DELIBERA REGIONALE n° 1084 del 18.07.2006

LAVORI DI RECUPERO DEL PATRIMONIO EDILIZIO I.A.C.P.
NEL COMUNE DI SAN DONACI (BR)
LOTTI 2° E 3° - LARGO STANCA E VIA STURDA'

LOTTO 2°

PROGETTISTA :
Dott. Ing. Giuseppe DE ANGELIS

RESPONSABILE DEL PROCEDIMENTO :
Dott. Ing. Mario QUARTA

COORDINATORE SICUREZZA
IN FASE DI PROGETTAZIONE:
Geom. Rocco CAFORIO

COLLABORAZIONE TECNICA
GEOM. Fernando DEL PRETE
Geom. Vincenzo TONDO

PROGETTO ESECUTIVO

TAV . 6


PIANTA PIANO TERZO

CALCOLO SUPERFICI PIANO TERZO

LOTTO 1	12.00 mq.
LOTTO 2	12.00 "
LOTTO 3	9.12 "
BAGNO	6.36 "
RIPOSTIGLIO	2.97 "
DISIMPEGNO	6.64 "
	53.13 mq.


PIANO SECONDO	41.93 mq.
PIANO TERZO	53.13
	95.06 mq.

N.B.
LE QUOTE SONO RIFERITE AL FINITO

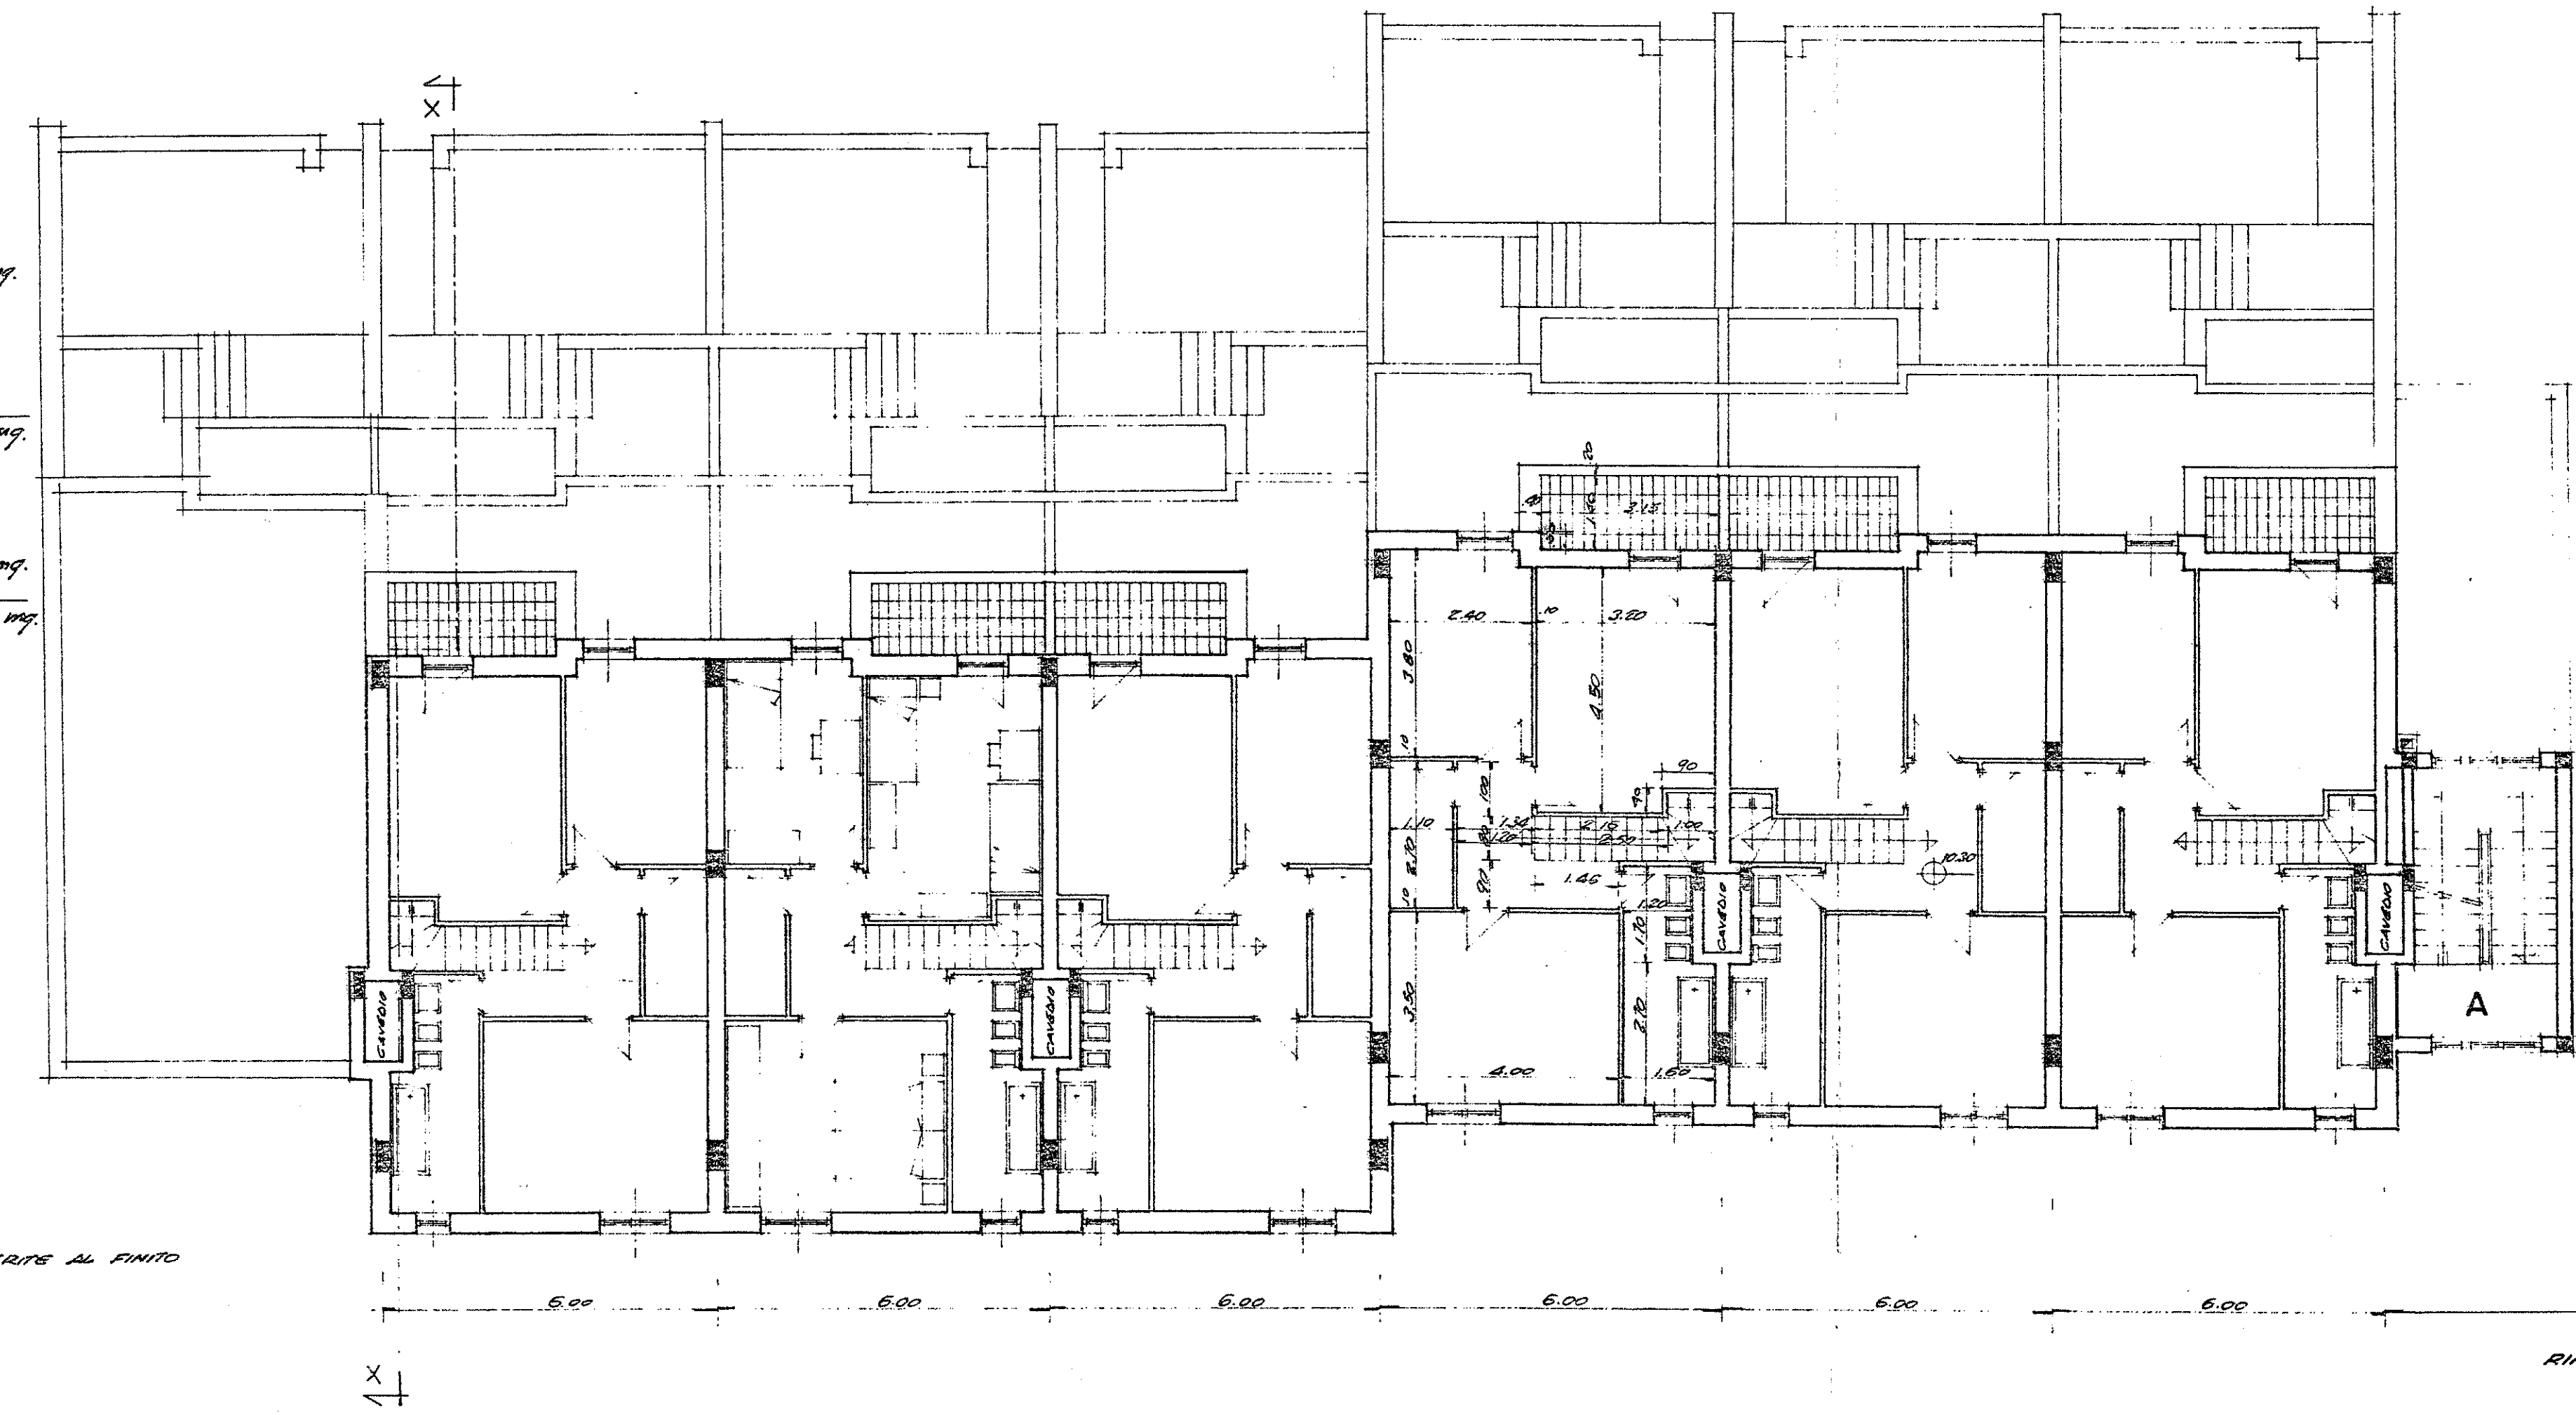

RIF. PROSPETTO 'C'

RIF. PROSPETTO 'A'

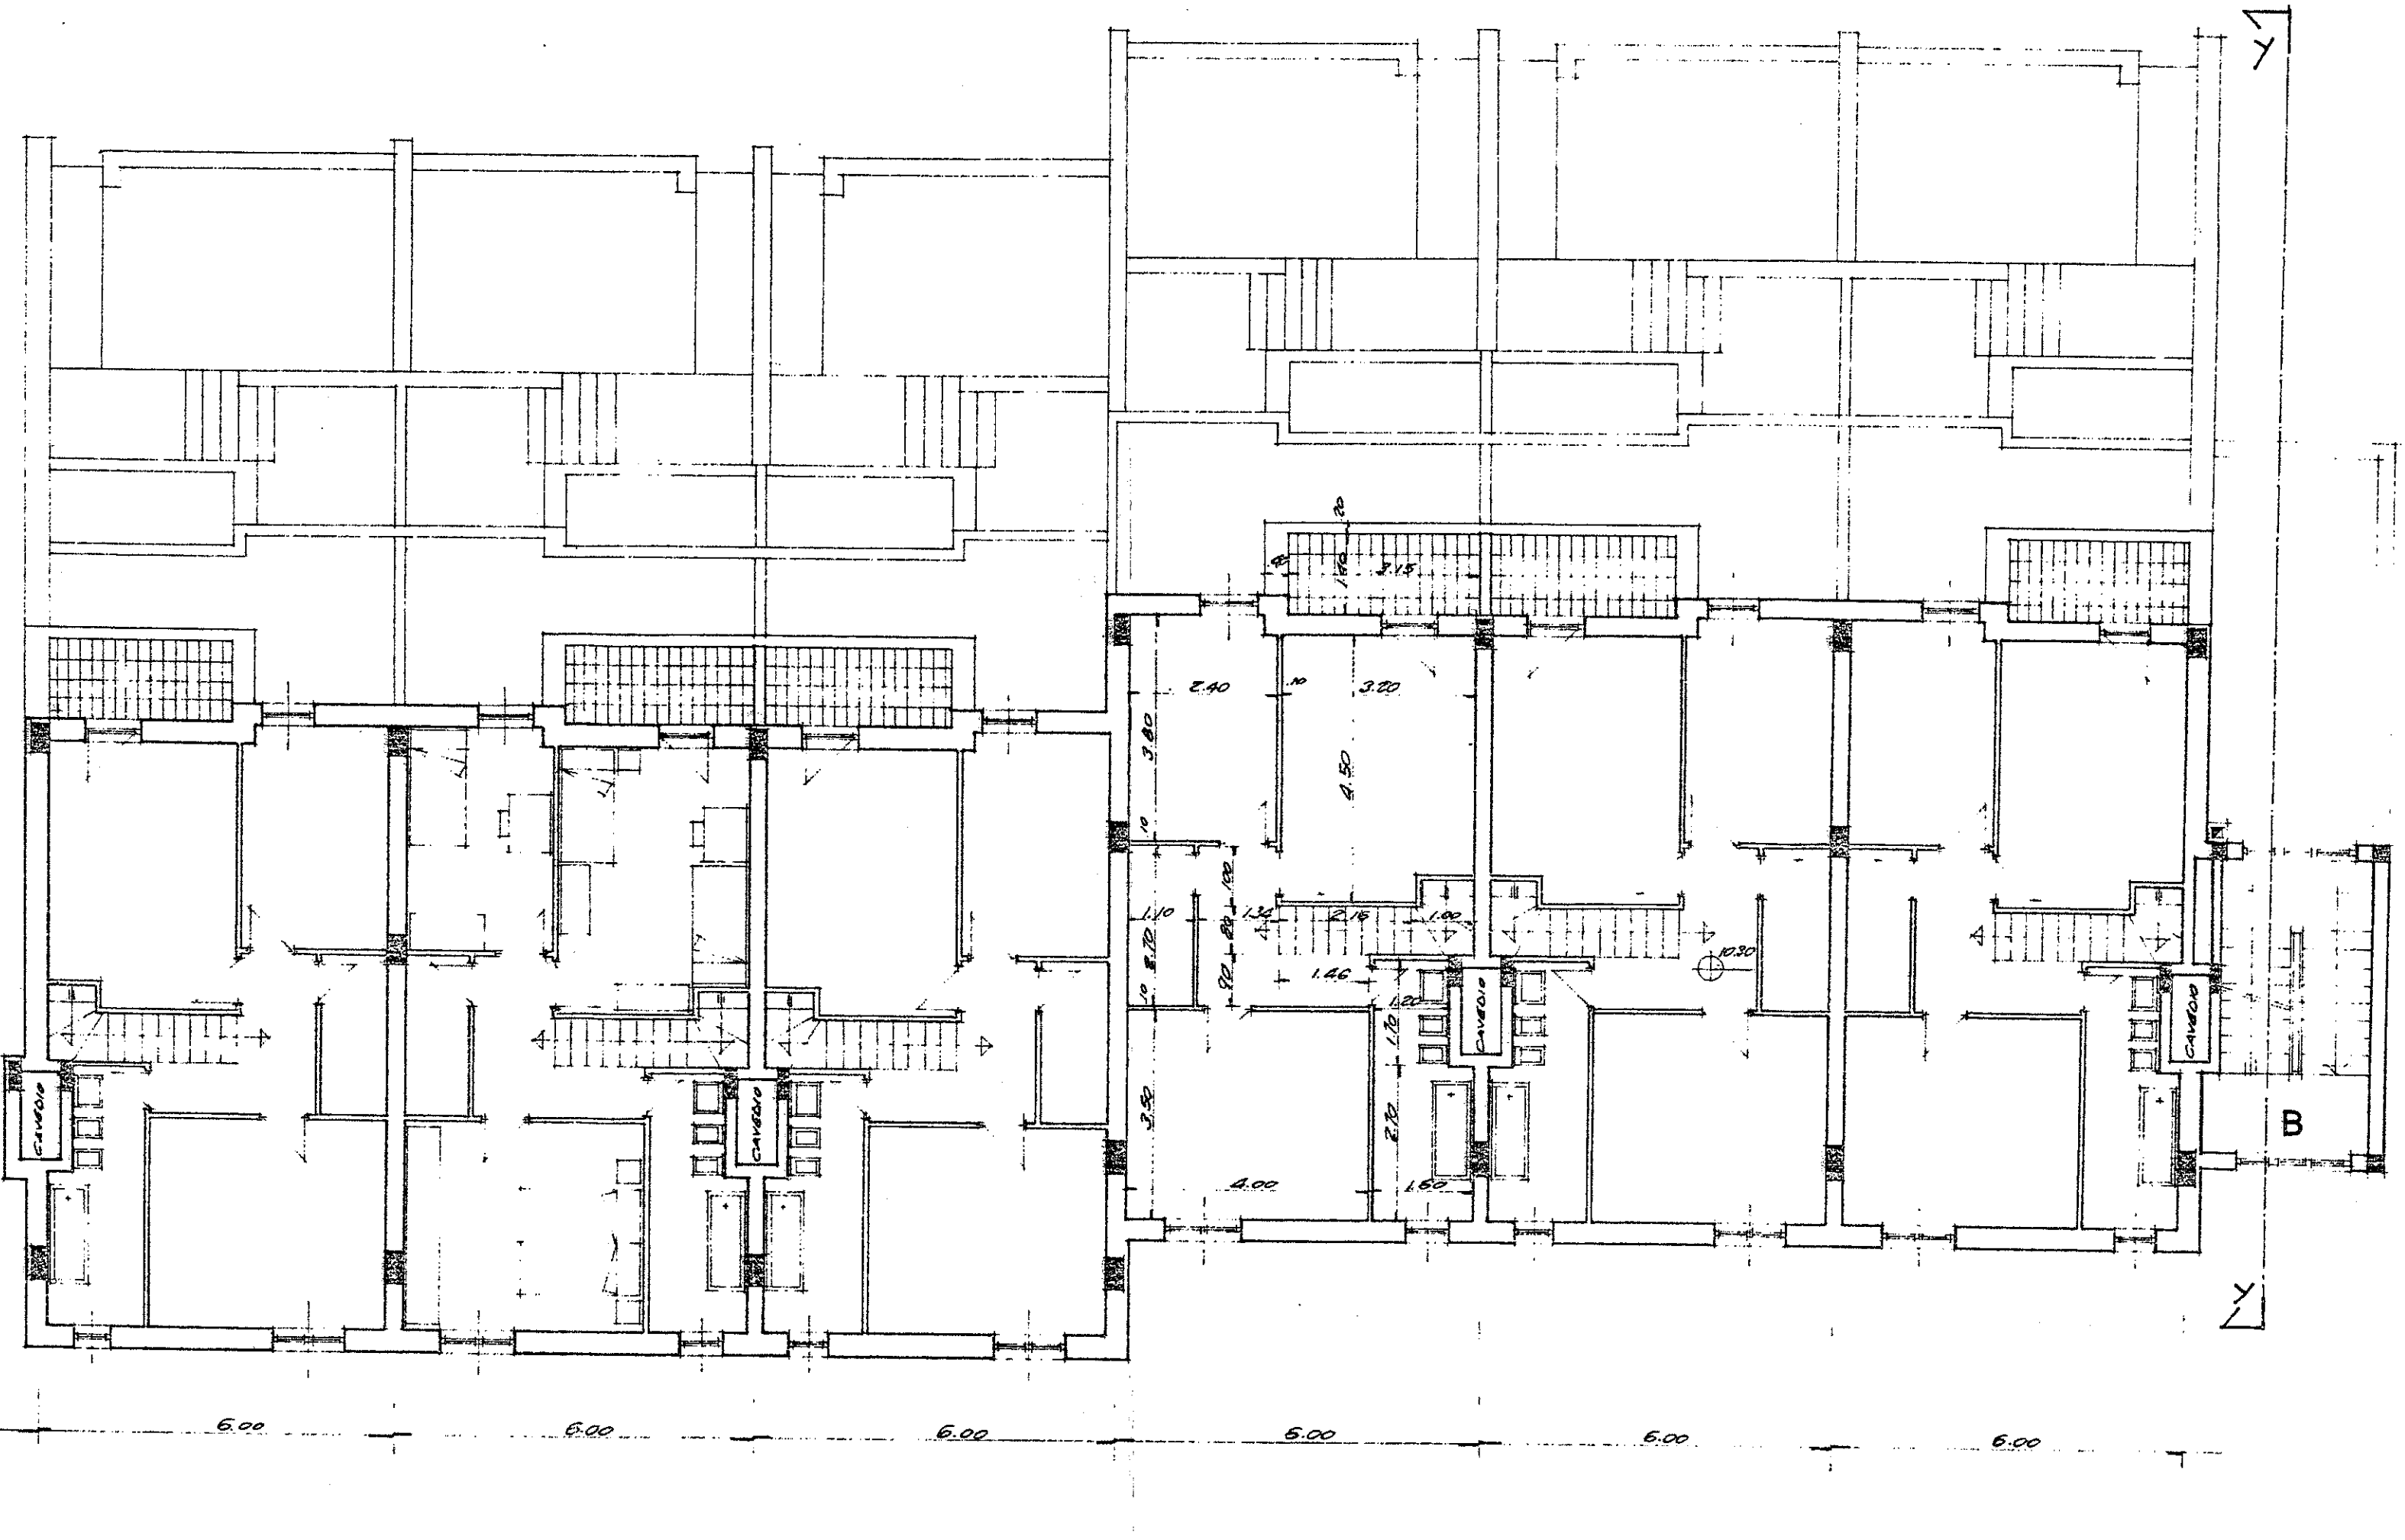

RIF. PROSPETTO 'B'