/C n° civ. ..... int. 3 ..... Sup. virt. mq. 00,2
n° civ. ..... int. 4 ..... " " " 79,2

Brindisi

Cant. 15632

ALLEGATO A

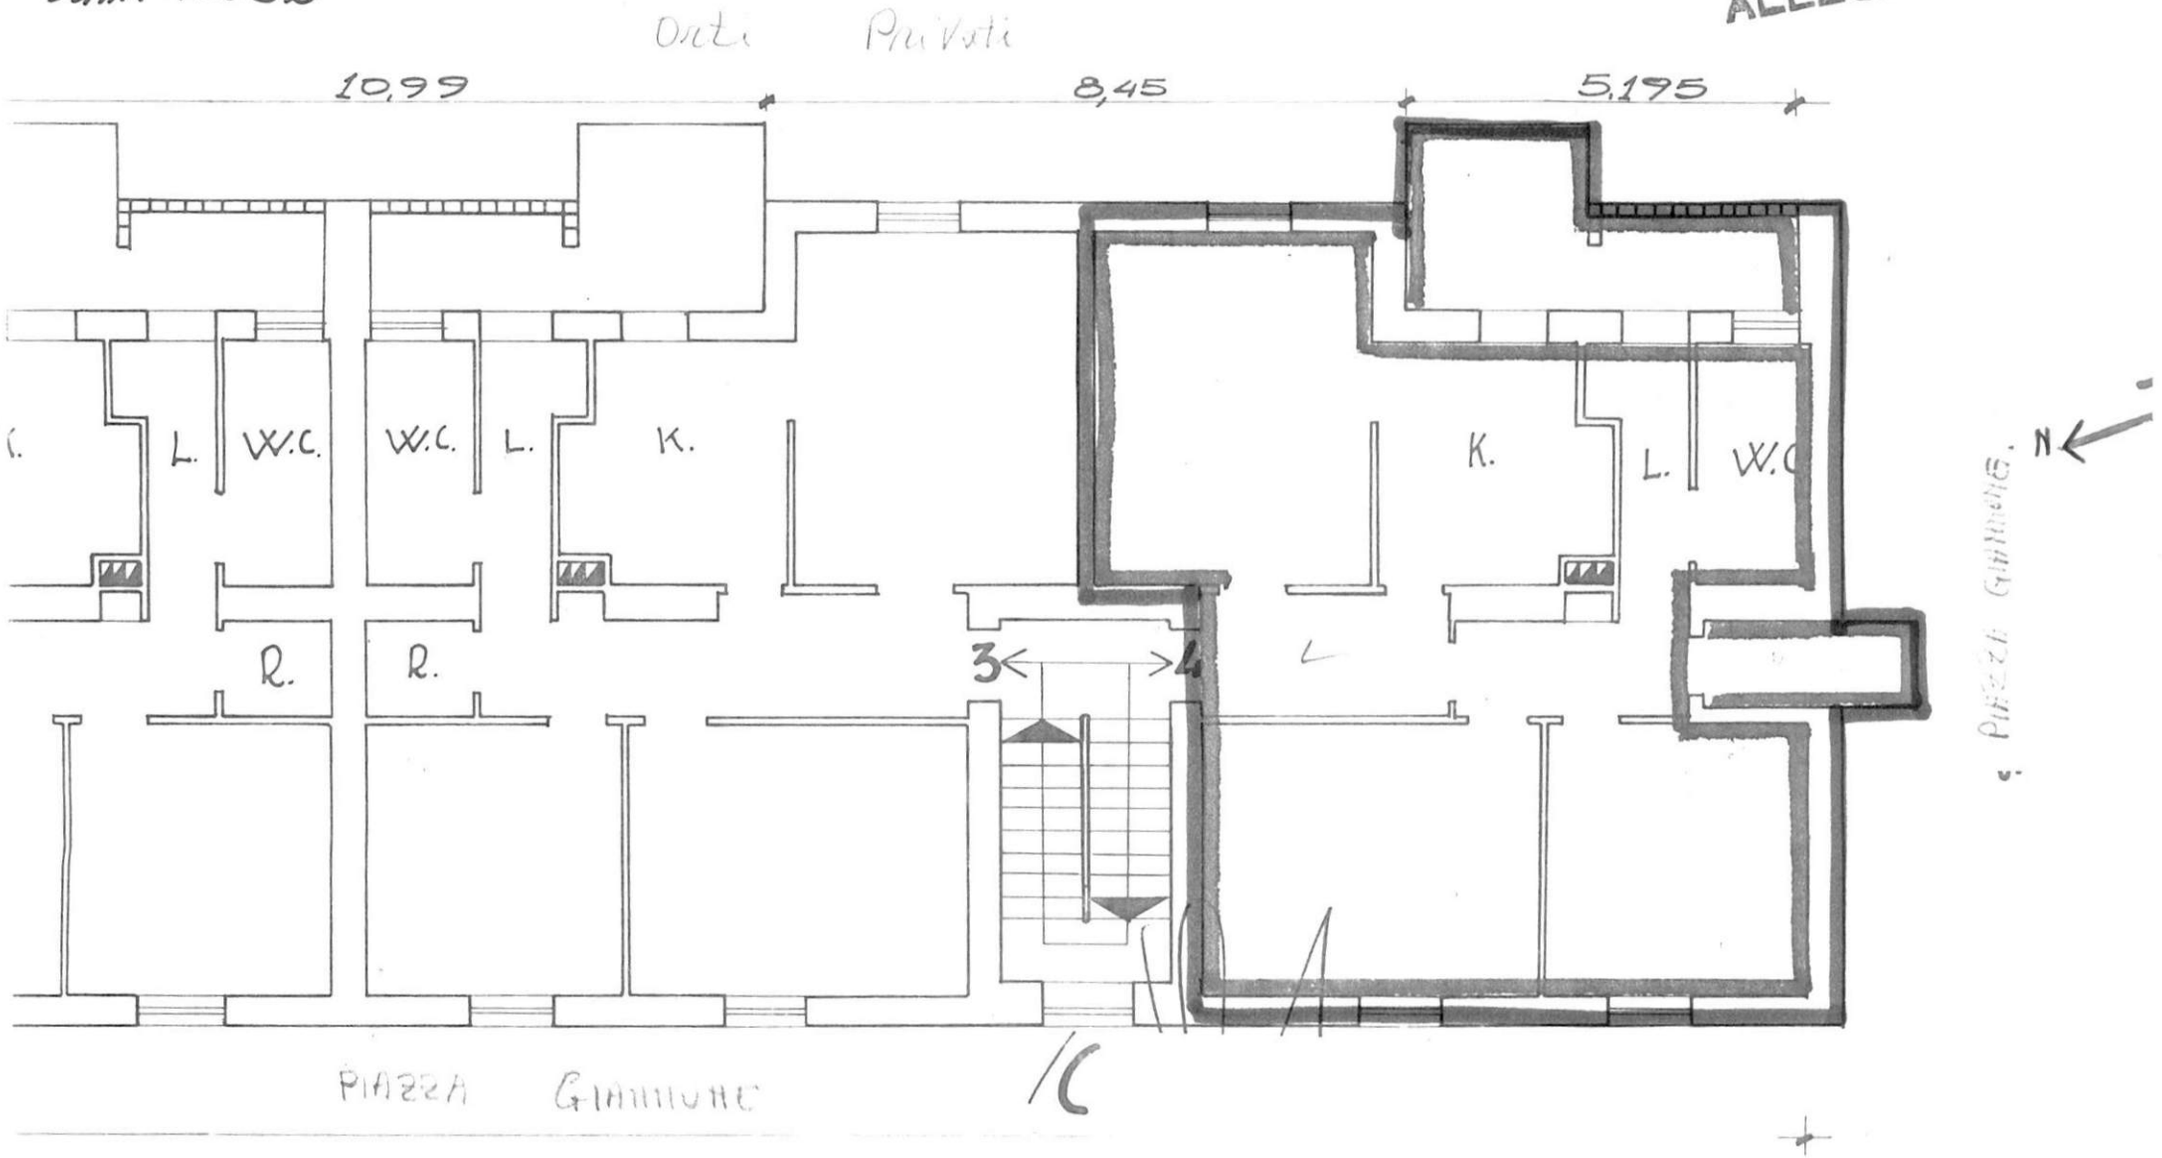

Brindisi n° civ. 1/B

Cart. 15632

" 2

" 3

" 4

" 5

" 6

ALLEGATO B

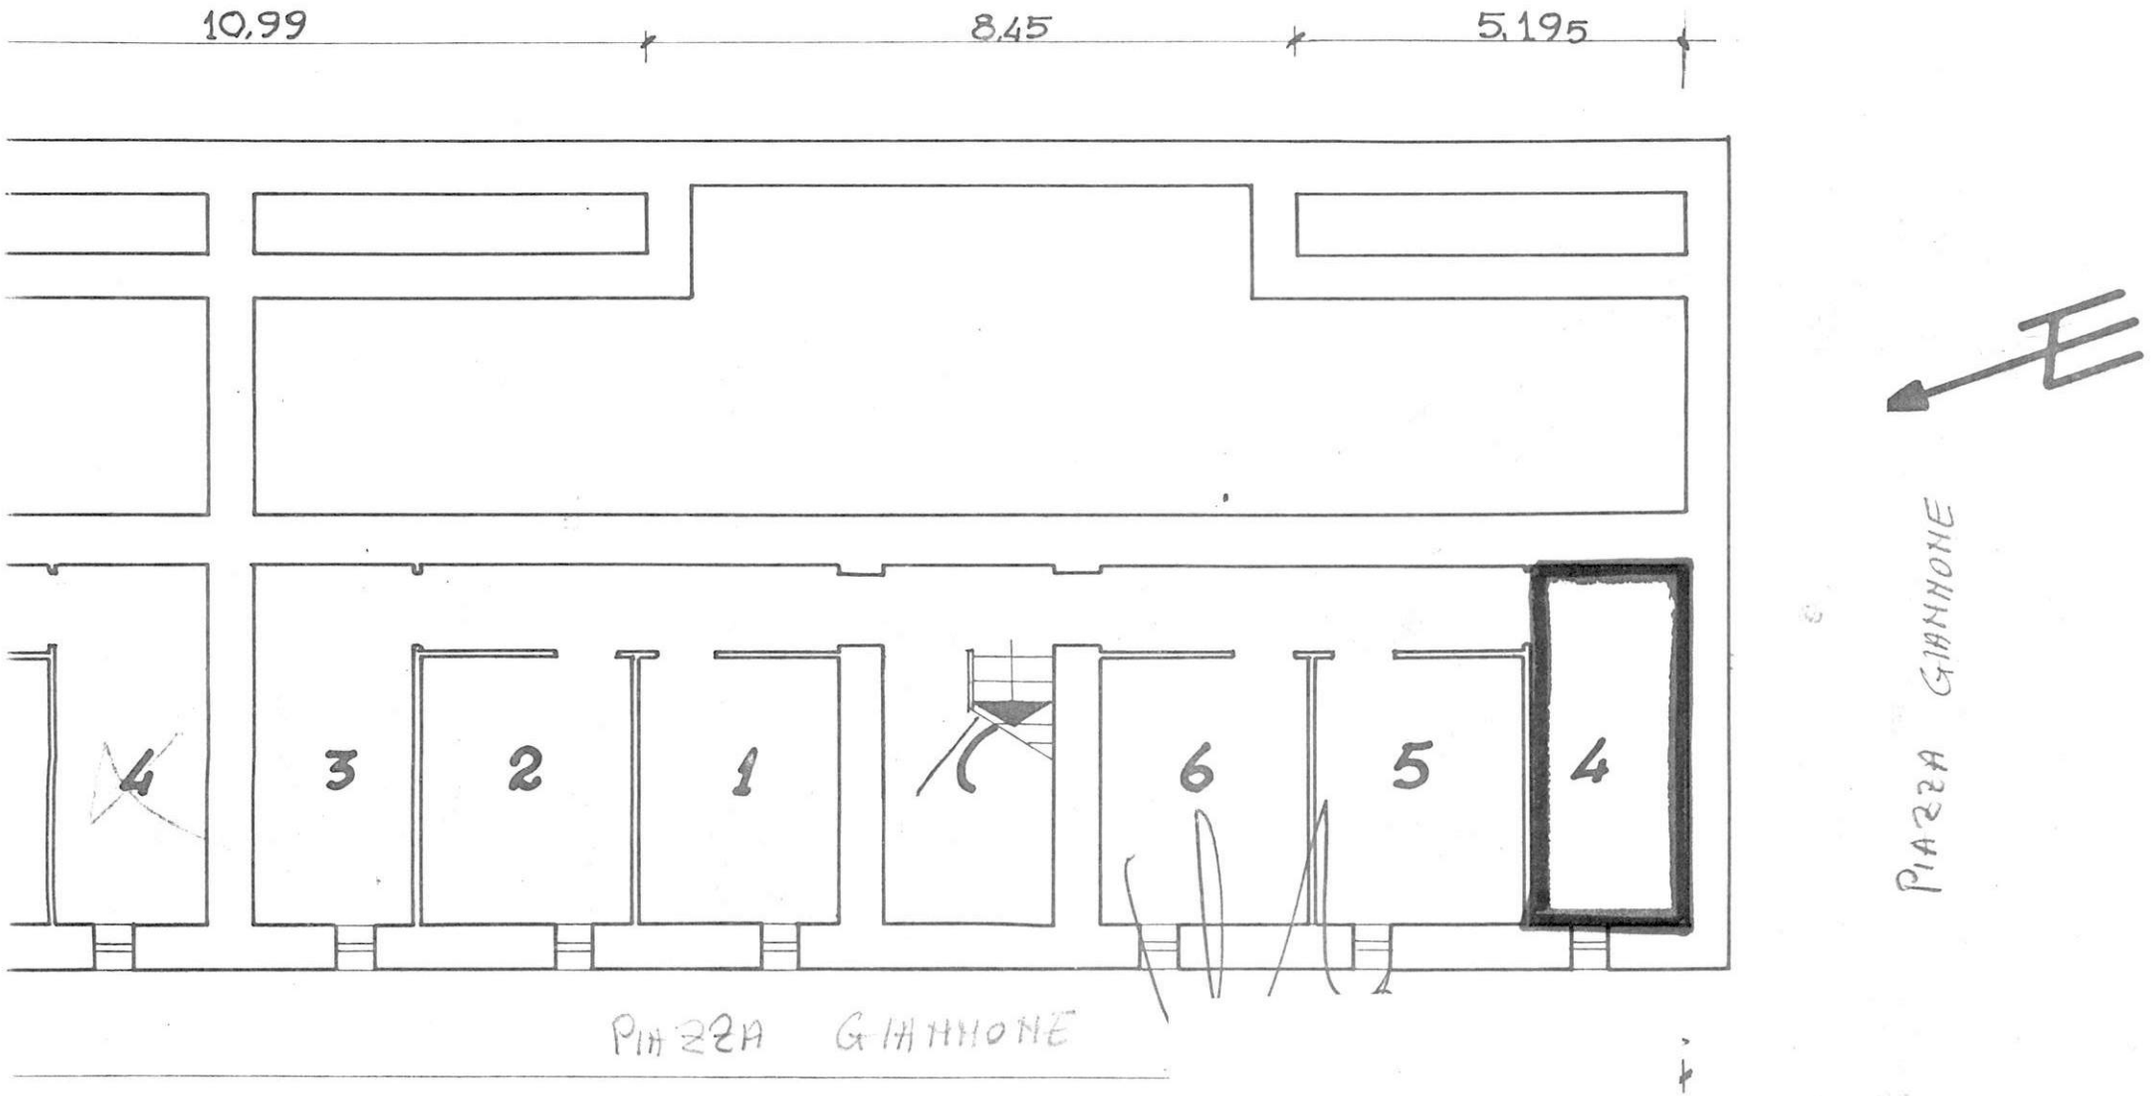

Brindisi

Cant. 15632

ALLEGATO C

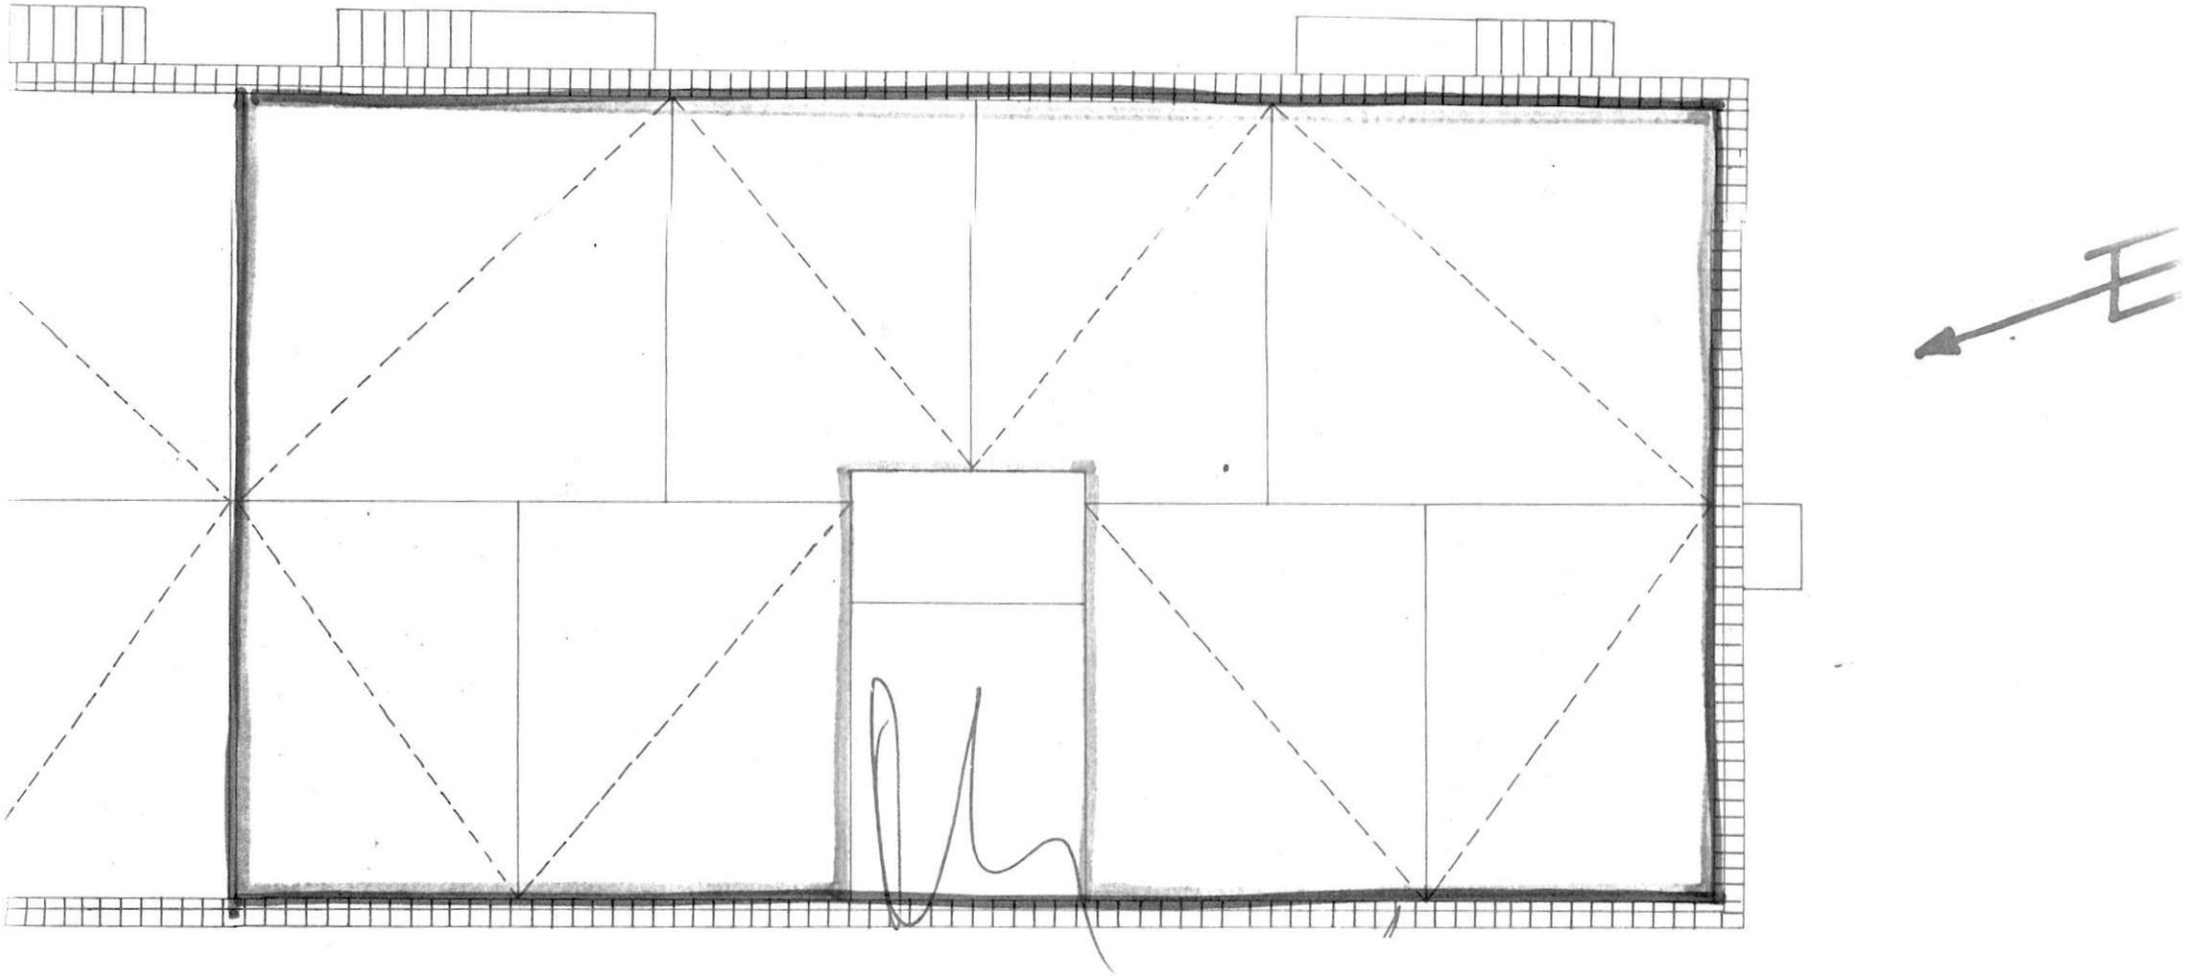

ISTITUTO AUTONOMO PER LE CASE POPOLARI

DELLA PROVINCIA DI BRINDISI

------==ooOoo==------

INQUILINO MAGNO Ambrogio nato a ..... il .....
l'appartamento del ~~lotto~~ Cantiere 15632 alla Piazza Giannone, 3 Scala C
int. A vani utili 3 vani ~~legali~~ catastali 5,5 riportato in
Catasto Edilizio Urbano alla partita N. 1907 del Comune di BRINDISI
.....

Foglio 28 particella 376 sub. 16 Rendita 2189
categoria A/3 classe 2

CONFINANTI APPARTAMENTO

NORD Alloggio Int. 3 e vano Scala
EST Orti privati
SUD piazza Giannone
OVEST piazza Giannone

CONFINANTI SCANTINATO

NORD Scantinato Int. 5 e corridoio
EST Spazio interrato
SUD piazza Giannone
OVEST piazza Giannone

AREE COMUNI Terrazze vano scala
AREE INDIVIDUALI ~~Vano Scala e Terrazzo~~

CONFINANTI LOCALI COMUNI

NORD.....
EST .....
SUD .....
OVEST .....

Si fa presente che le aree più di pertinenza alla palazzina del sudetto cantiere sono state date in consegna e in immissione al Comune di possesso con atto per notaio Lorusso n° 158171 del 21/9/1972

MAG 1978

VISTO per la regolarità degli elementi tecnici
IL CAPO UFFICIO
Manutenzione
(Geom. Vito Savino)