















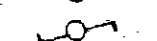




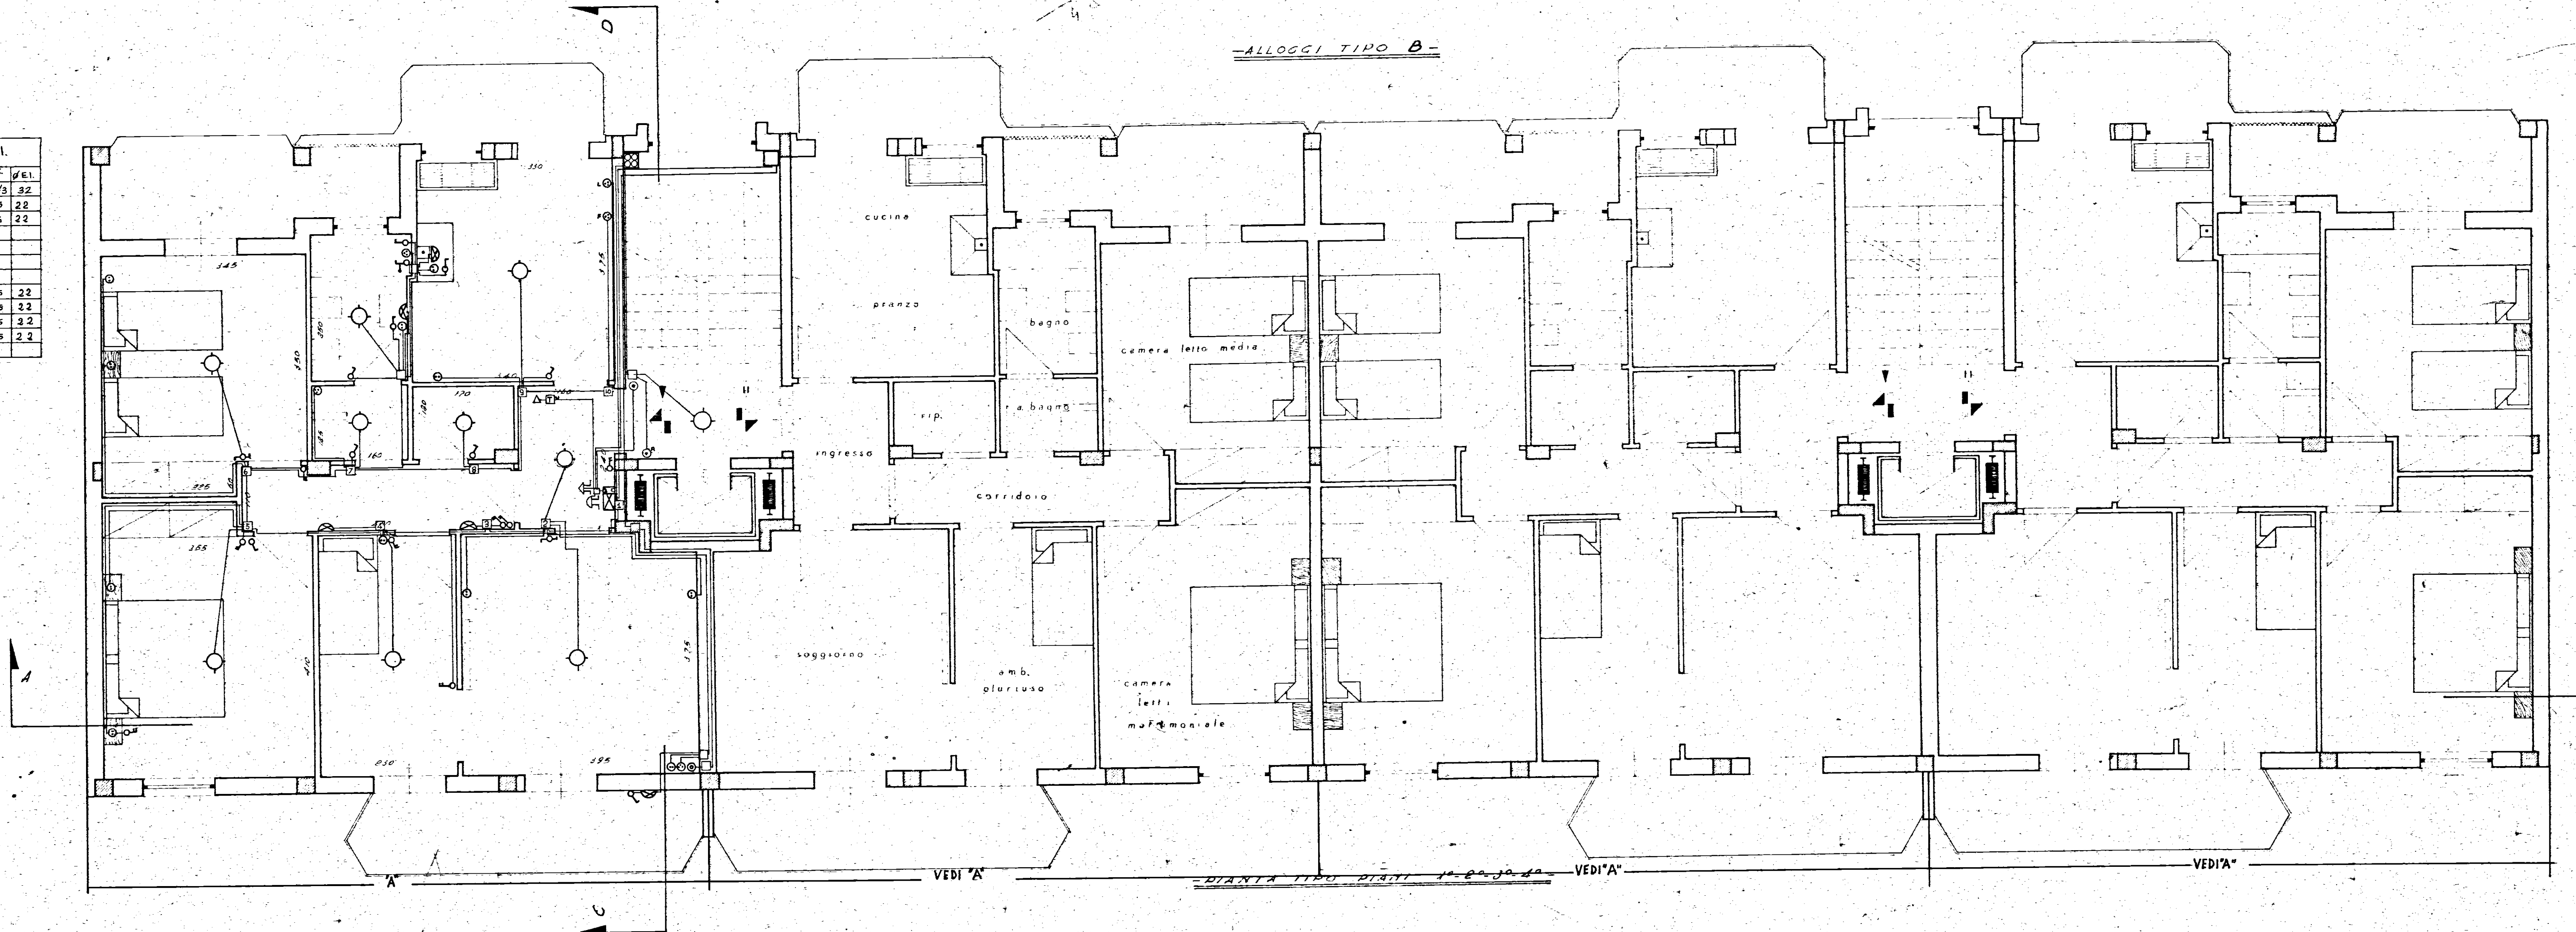


**LEGENDA**

-  PUNTO LUCE A SOFFITTO "ESTERNO"
-  PUNTO LUCE A SOFFITTO
-  PUNTO LUCE A PARETE
-  CICALA PER CITOFONO
-  INTERRUTTORE
-  DEVIATORE
-  COMMUTATORE
-  INTERRUTTORE DI CHIAMATA
-  PRESA LUCE
-  PRESA ENERGIA INDUSTRIALE
-  PRESA TV
-  PULSANTE
-  SUONERIA
-  CITOFONO
-  SEPARATORE ELETTRICO
-  PRESA TELEFONICA
-  QUADRO ELETTRICO CON TRASFORMATORE
-  CAVEDIO
-  SCATOLA DI DERIVAZIONE
-  ALIMENTATORE CITOFONICO
-  PULSANTE RELÈ

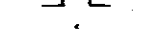LDCE		E.I.	
TRONCO	COMPOSIZ. LINEE	COMPOSIZ. LINEE	φ E.I.
DA CORRI- DOR. PIANO	2x4 UR1/3	2x6 UR1/3	32
DA SCAT. A SCAT.	2x2,5	2x4+1x5	22
DA SCAT. A SCAT.	2x2,5+2x1,5	2x4+1x5	22
DA SCAT. A SCAT.	2x2,5+3x1,5	2x5	
DA SCAT. A SCAT.	2x2,5+3x1,5	1x5	
DA SCAT. A SCAT.	2x2,5+3x1,5	2x2	
DA SCAT. A SCAT.	3x1,5	1x5	
DA SCAT. A SCAT.	2x2,5	2x4+1x5	22
DA SCAT. A SCAT.	2x2,5	2x4+1x5	22
DA SCAT. A SCAT.	2x2,5	2x4+1x5	22
DA SCAT. A SCAT.	2x2,5	2x4+1x5	22
DA SCAT. A SCAT.	2x2,5	1x5	

**-ALLOGGI TIPO B-**

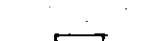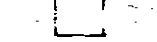

**-ALLOGGI TIPO B-**

INGRESSO	mq	3,84
CORRIDOIO	"	4,96
VEDICOLA	"	2,08
PRANZO - CUCINA	"	12,50
ANTI-BAGNO	"	3,00
BAGNO	"	4,03
CAMERA DA LETTO MEDIA	"	13,44
CAMERA DA LETTO MATRIM.	"	13,90
AMBIENTE PLURIFUSO	"	9,43
SOGGIORNO	"	15,86
SOMMARIO		mq 84,00

GESTIONE CASE LAVORATORI		Intervento N. 557		i.a.c.p.	
QUARTIERE "S. ELIA" BRINDISI		Edilizia sovvenzionata		5A	
Edificio tipo 2° in linea		Rit. Planim. 6b-7b		Rappr. 50	
Alloggi tipo "B", n. 16		Pianta - Piano tipo			
Dir. Gen. CENSURA	EDILIZIA				
Dir. Gen. FONDI	ED. IN				
Dir. Gen. OPERAZ.	ST. TIPO				
Dir. Gen. SOLV.	IMP. IN				
Dir. Gen. ZON.	PRO. RIV. IN				