


ARRIVO ORE 11,25

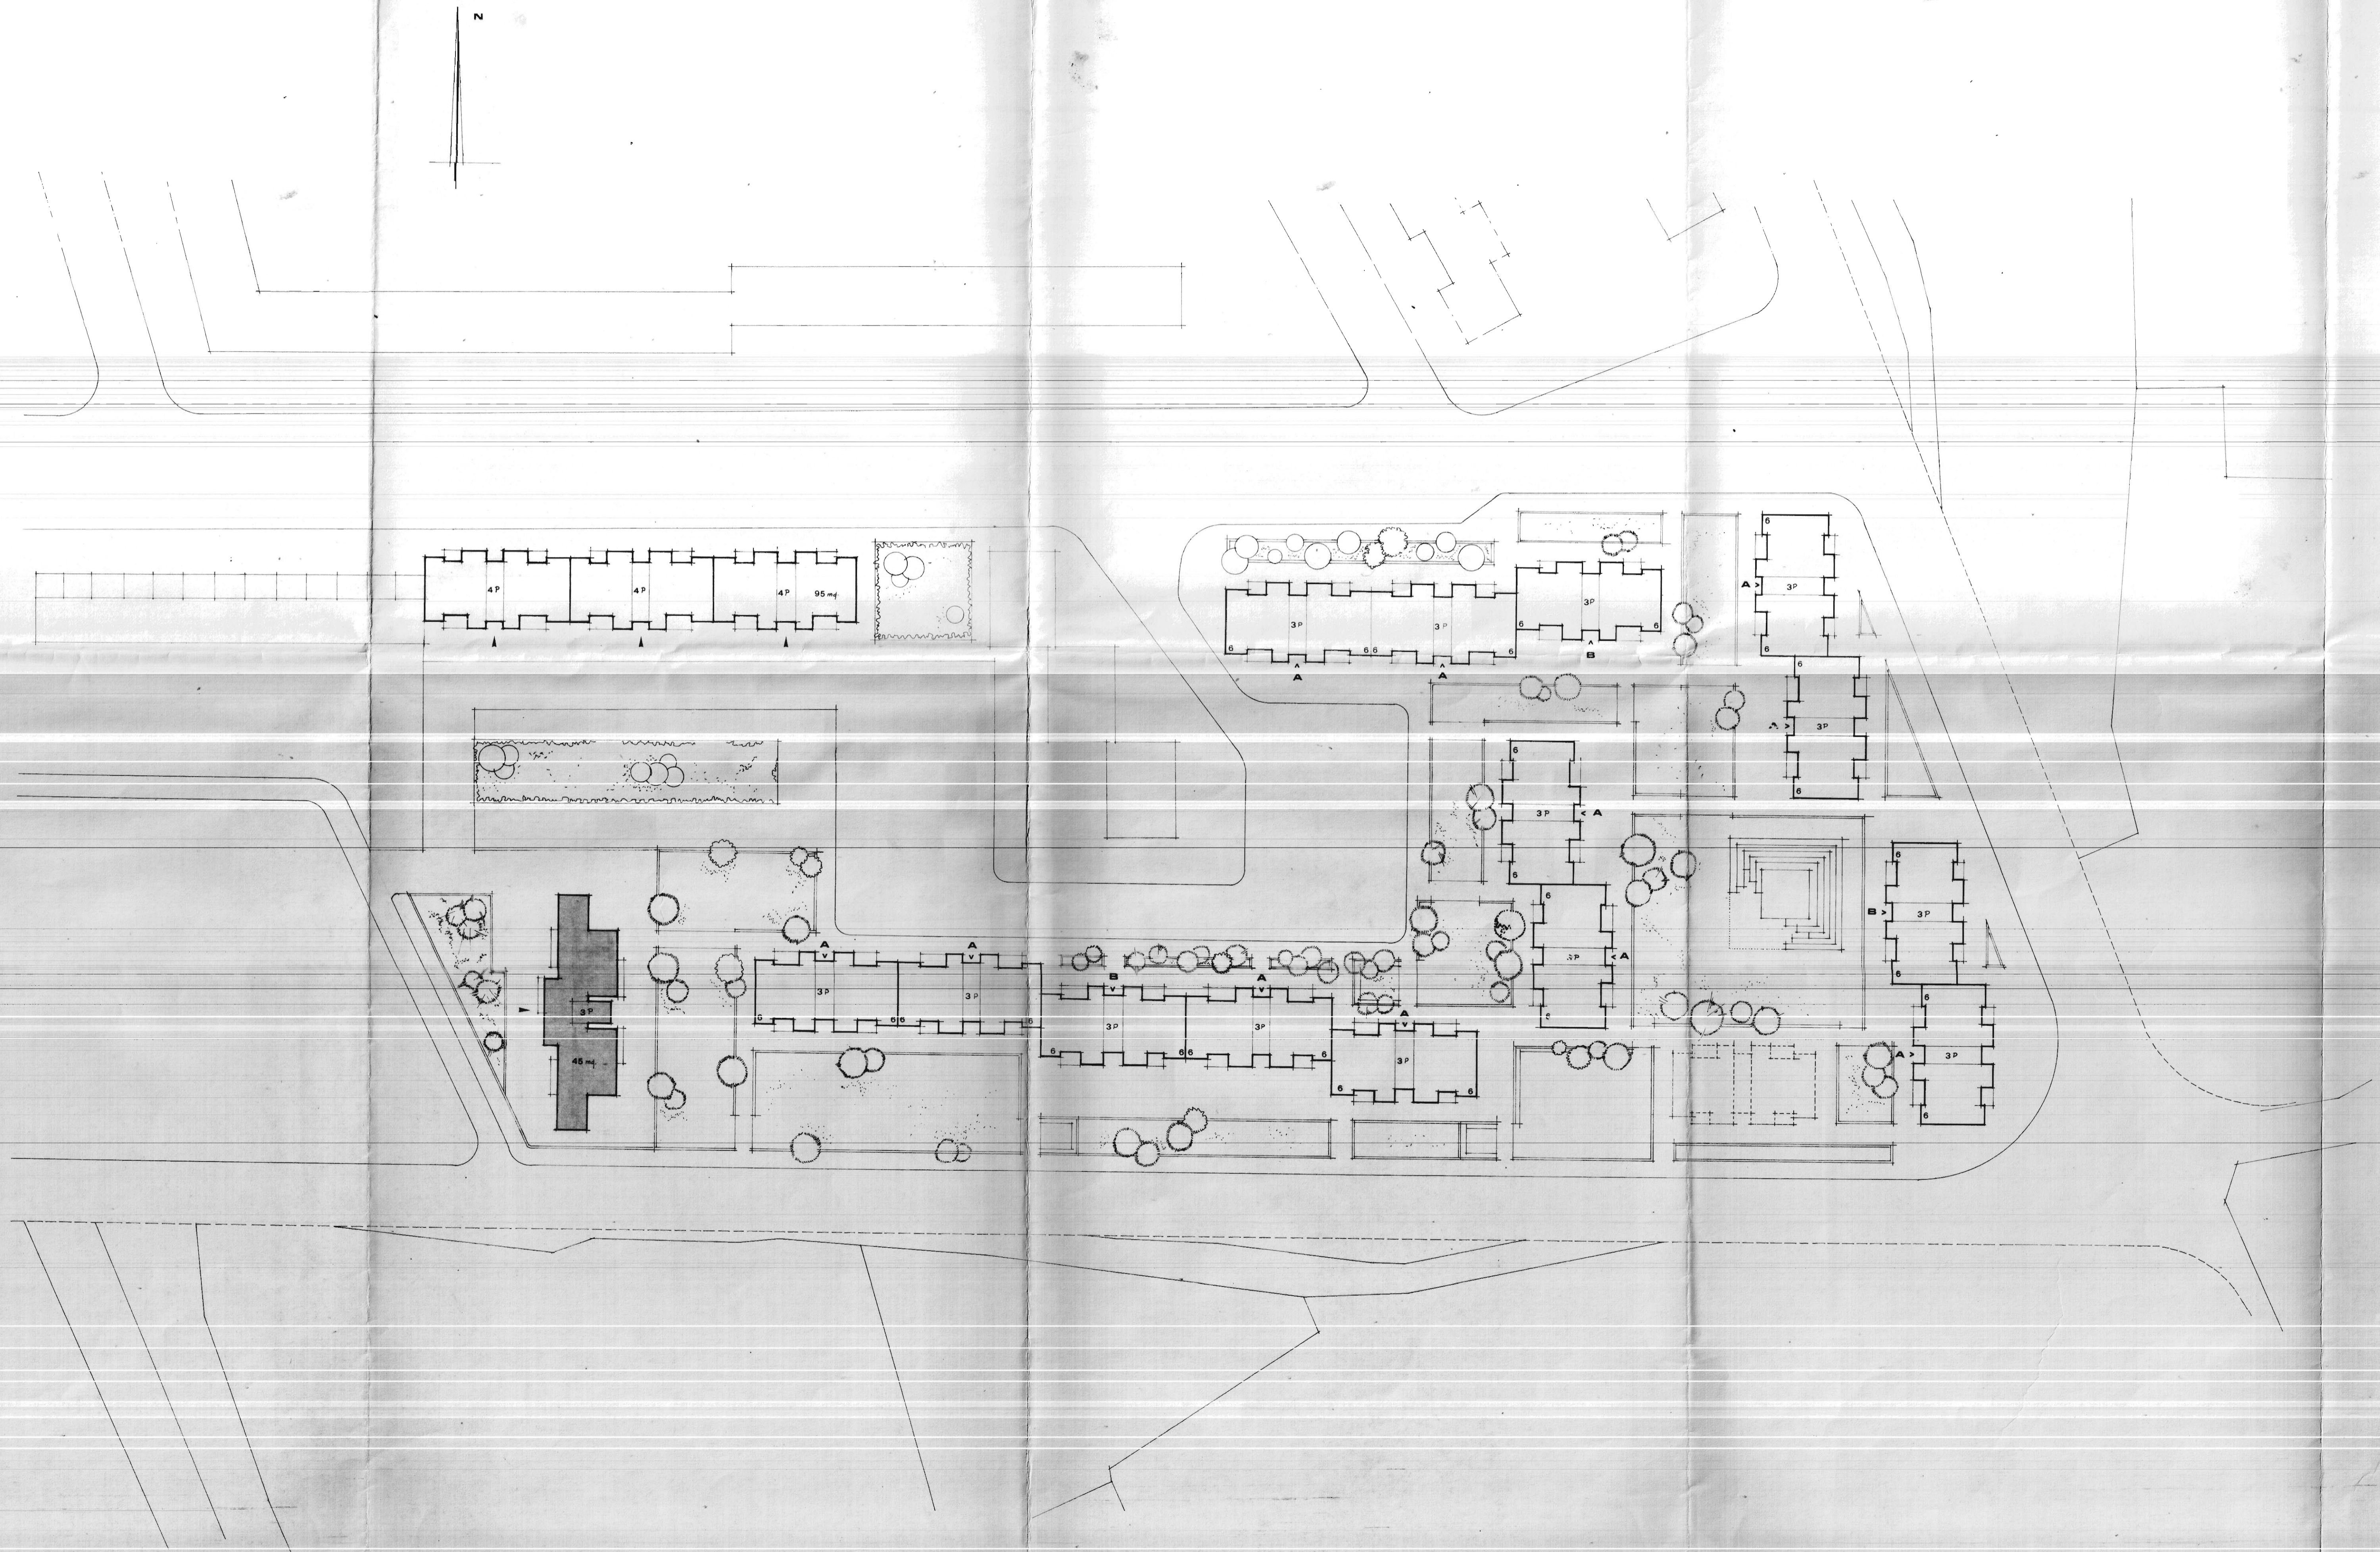

APPROVATO DALLA COMMISS.
 IN DATA 14 LUG 1978

Per copia conforme all'originale
 Francavilla Fontana n. 2 LUG 1978
 Il Dirigente Uff. Urban. Tecnico
 Ing. Cirillo

M. Cirillo
M. Cirillo
M. Cirillo

ISTITUTO AUTONOMO CASE POPOLARI - BR

LEGGE 8 AGOSTO 1977 N. 513 PROGRAMMA INTERVENTO 008/60/1

PROGETTO PER LA COSTRUZIONE DI ALLOGGI POPOLARI IN FRANCAVILLA F.
 QUARTIERE S. LORENZO

ALLOGGI N. 15 DA MQ. 45

FABBRICATO 2 **PLANIMETRIA** UFFICIO PROGETTAZIONE
 I.A.C.P. BRINDISI

SCALA 1:500 IL PRESIDENTE
 (Dott. M. Cirillo)

DATA **TAV. 1**

IL VICE DIRETTORE TECNICO
 (Dott. Arch. Pietro ORESTA)
P. Oresta