COMUNE DI SAN VITO DEI NORMANNI
PROVINCIA DI BRINDISI
CANT. 16979
Fabbricato 1
Località :
VIA TEVERE

Locazione

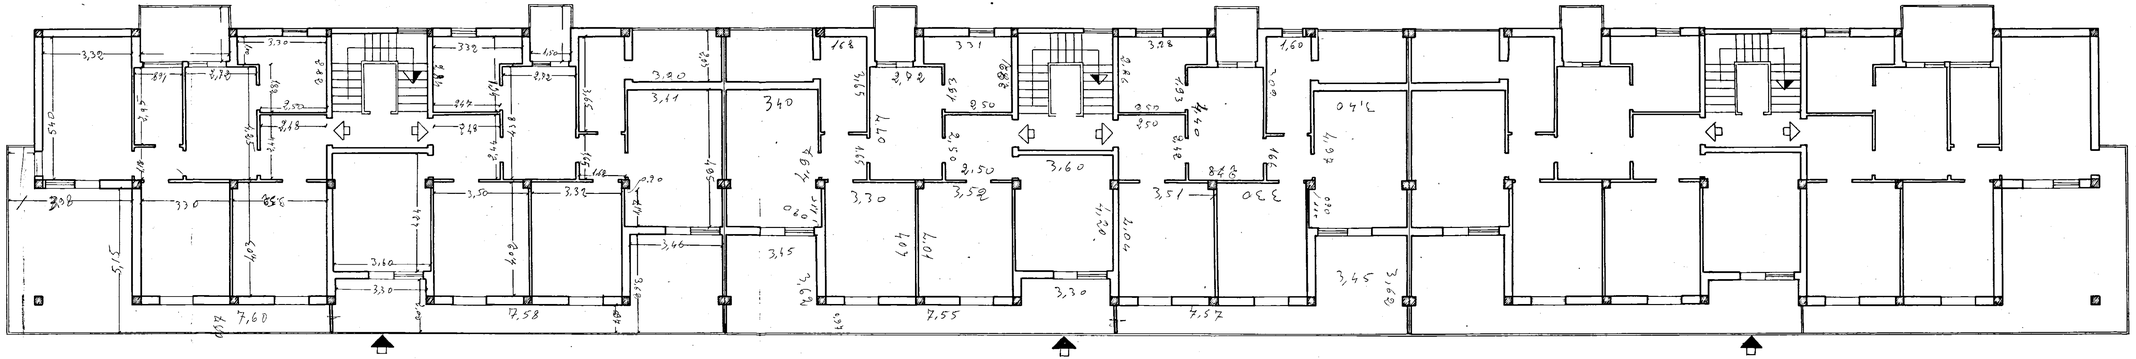

PIANTA PIANO QUARTO

Data della compilazione Luglio 1962

Scala 1:100