
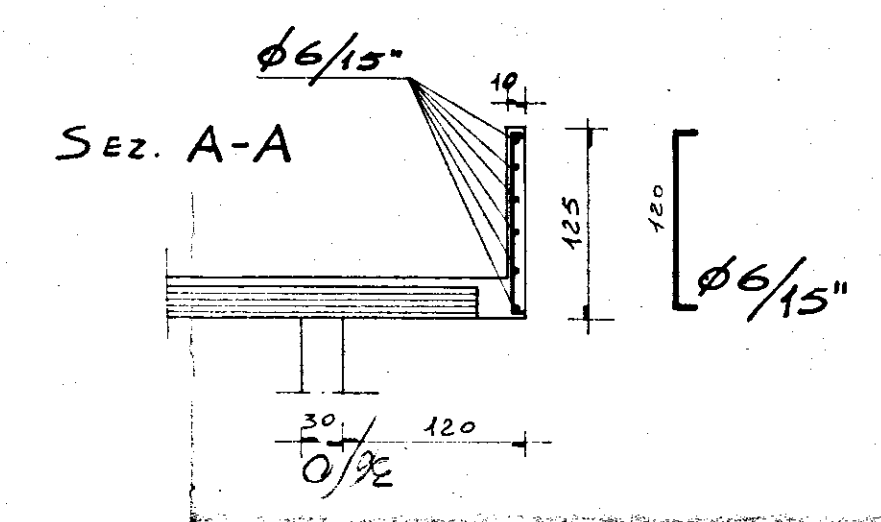
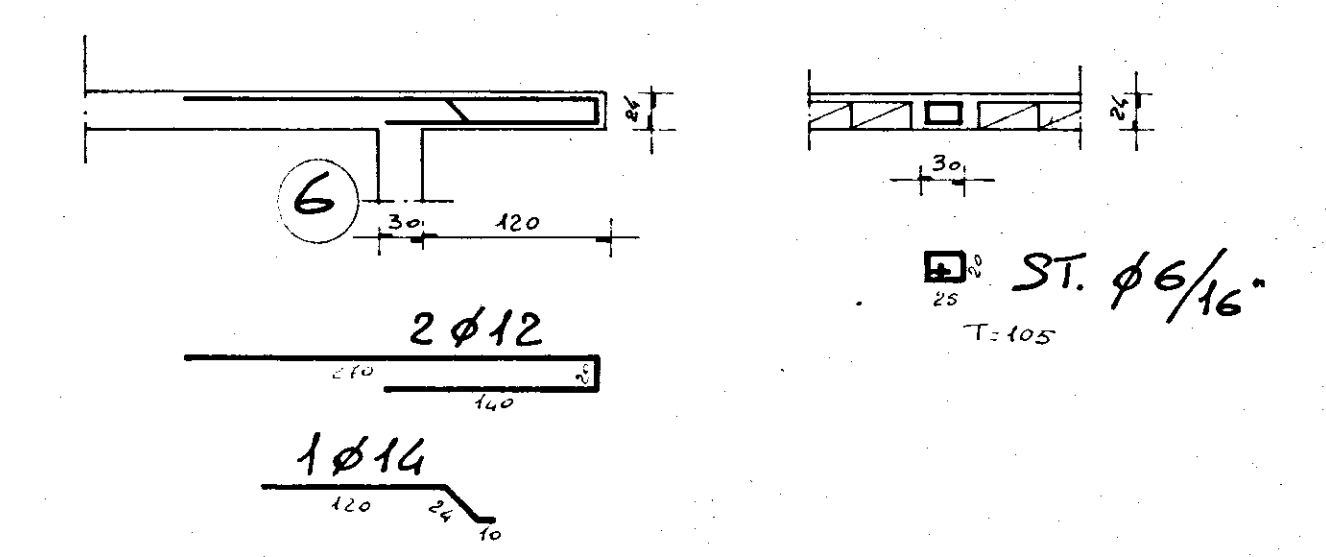
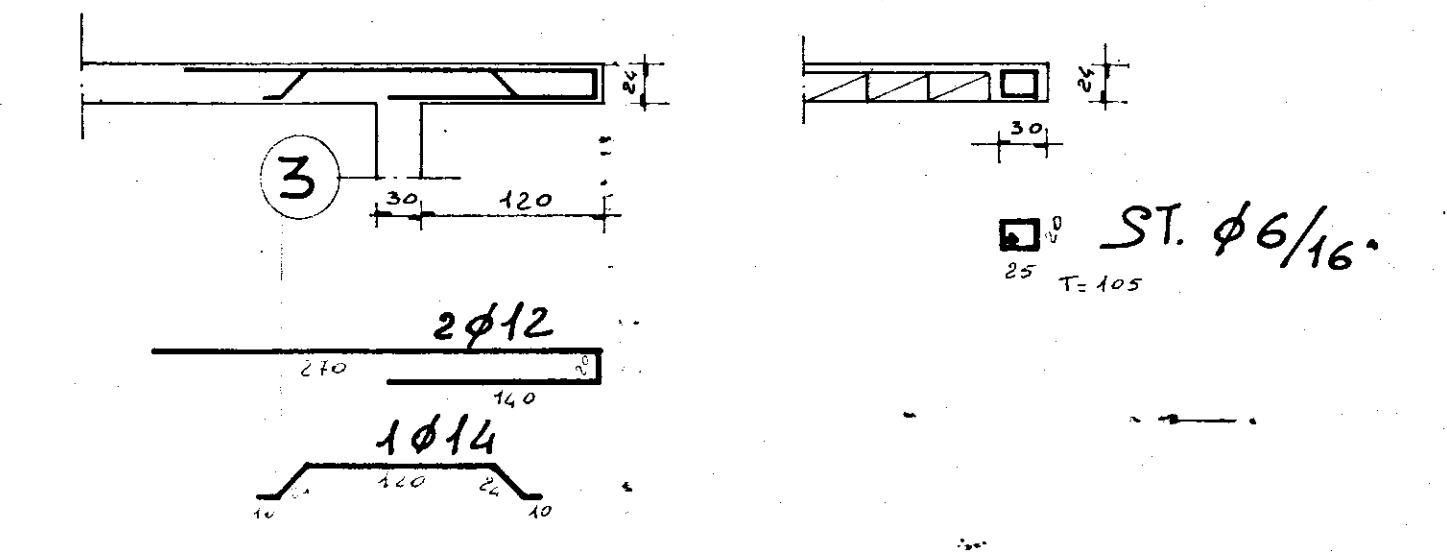


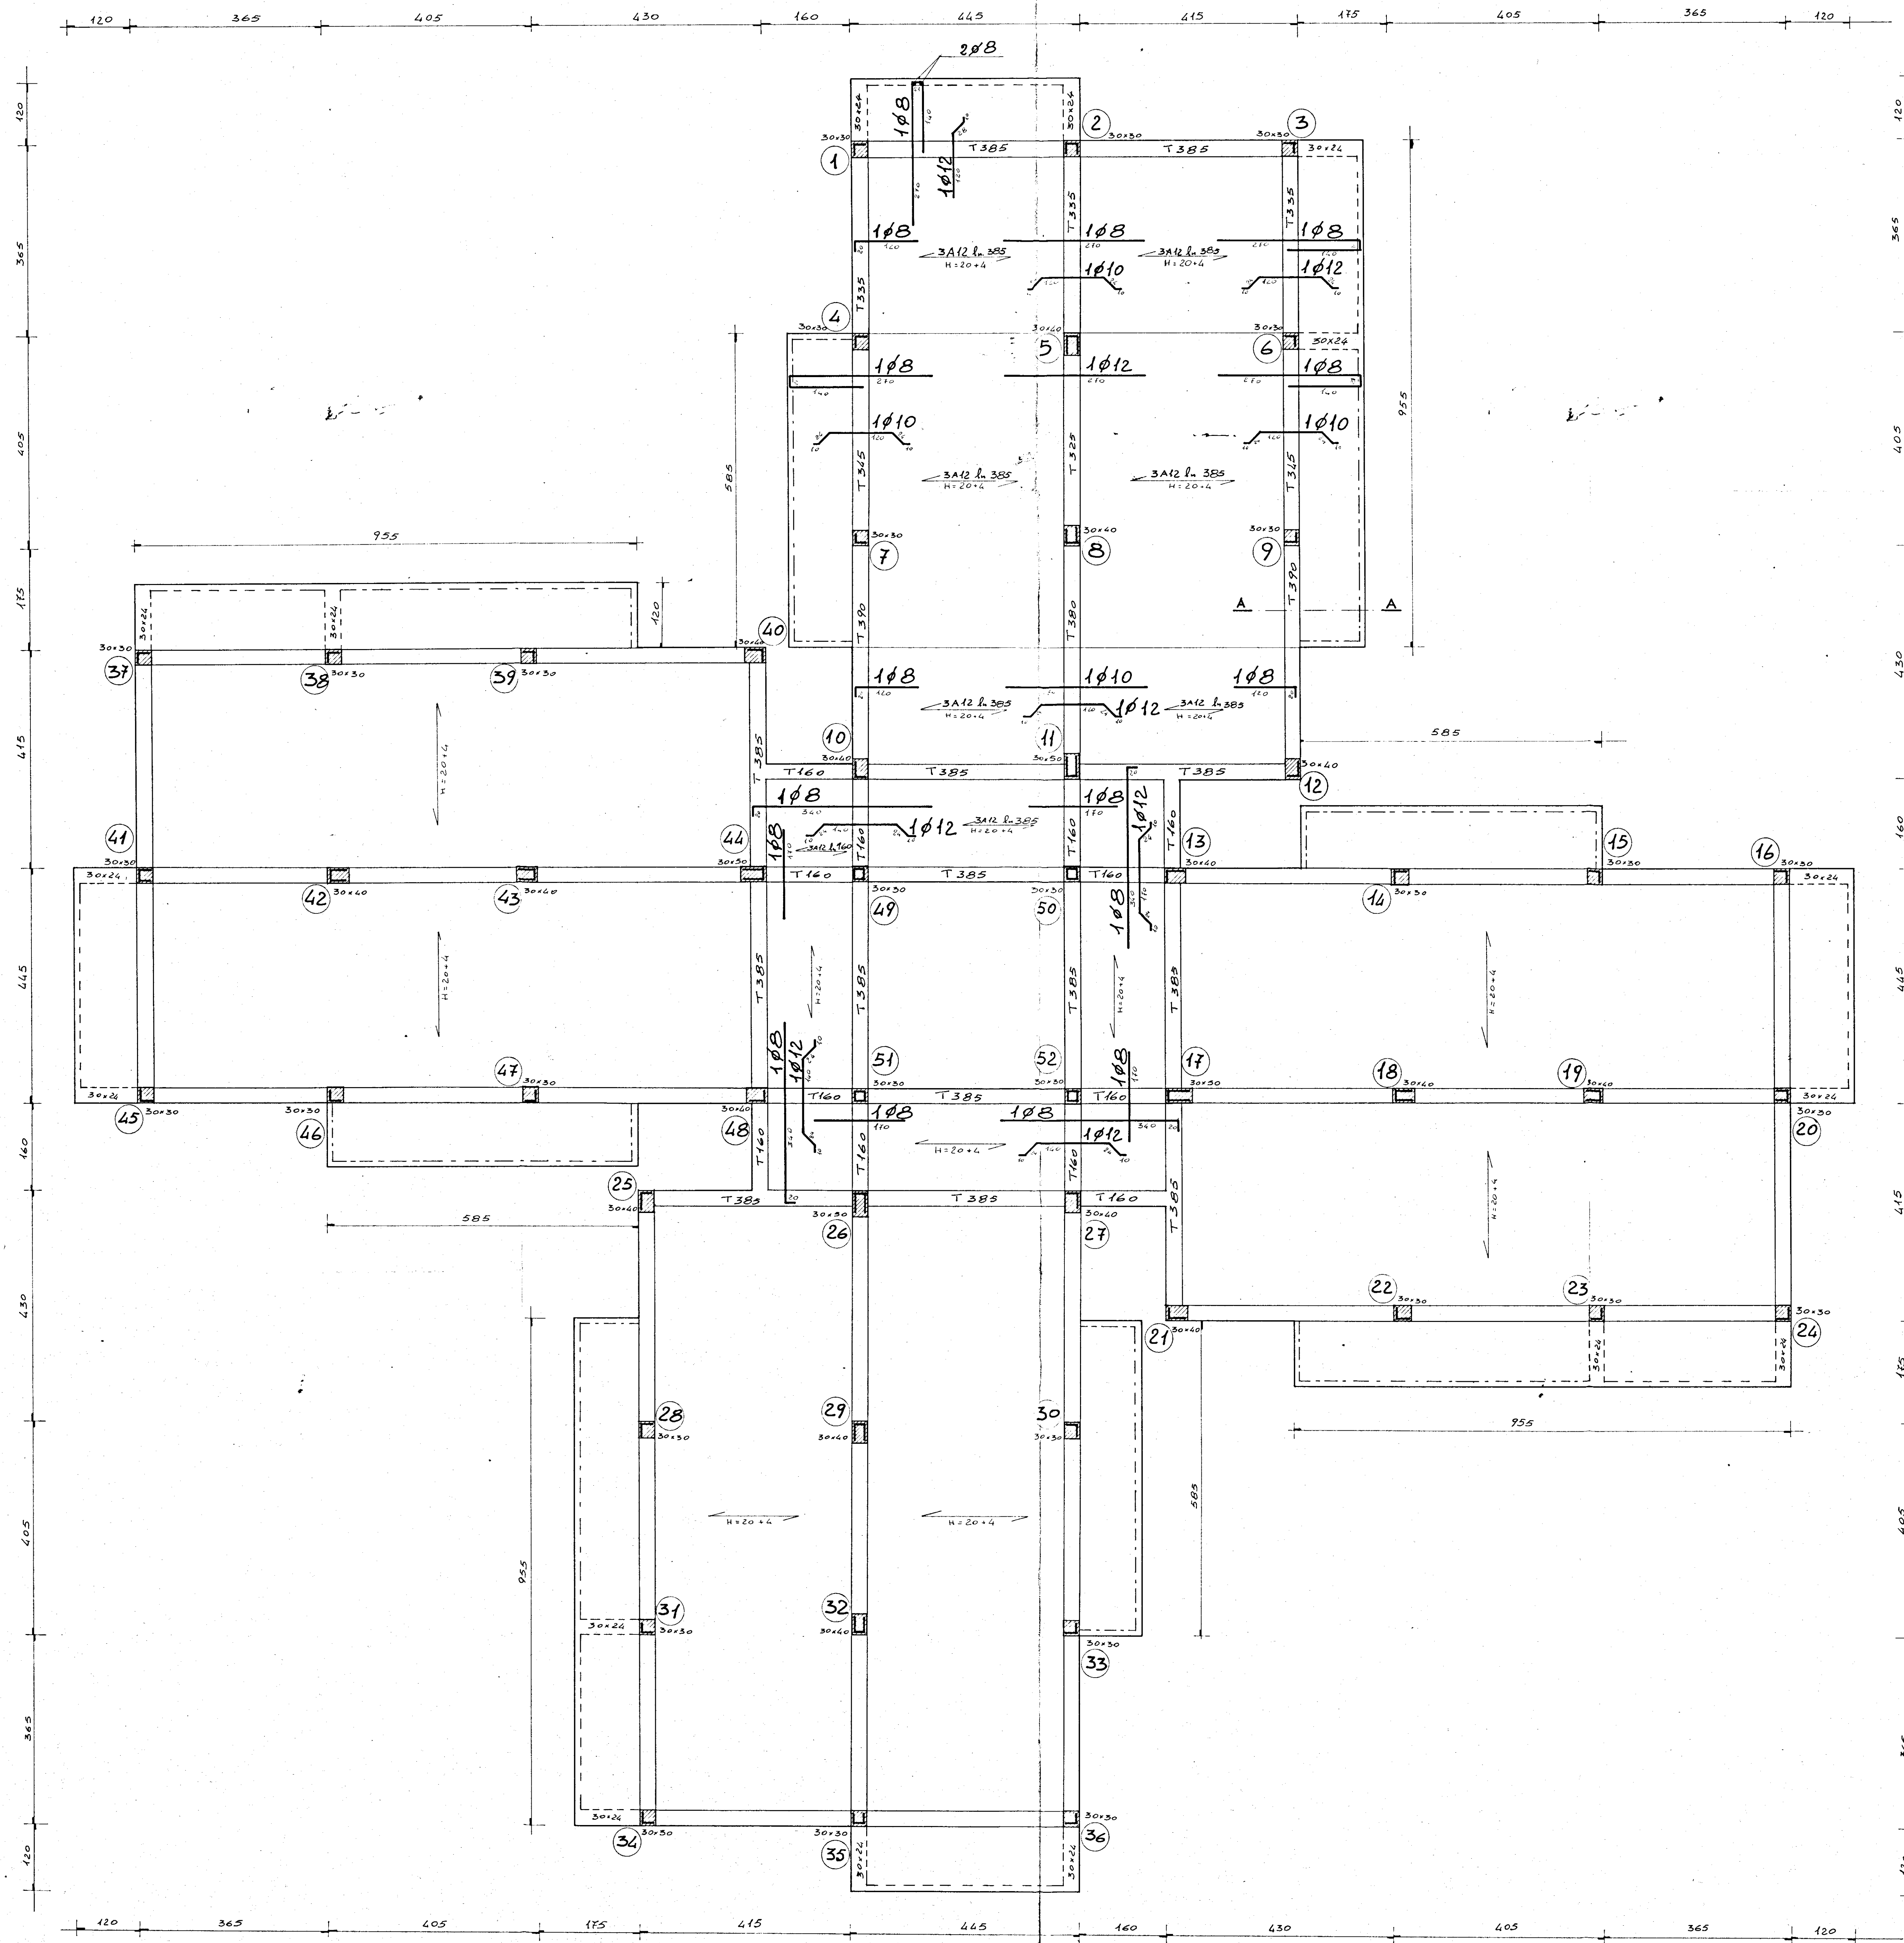

G studio - progettazione - urbanistica - interni - calcolo -	
progetto: ALLOGGI POPOLARI IN FASANO (Br) FABBRICATO 22 - 31	data: MARZO '80
oggetto: CARPENTERIA COPERTURA PIANO RIALZATO	scala: 1:50
conglomerato classe 300 dosato a q/l/mc di cemento tipo R 425 CARICO ACCIDENTALE 230 Kg./mq. PERMANENTE ESCLUSO PESO PROPRIO 210 Kg./mq. Acciaio FeB 44 K	
C.B. ING. ALDO SOLIMINI d.l. ING. ANTONIO LONGO	