


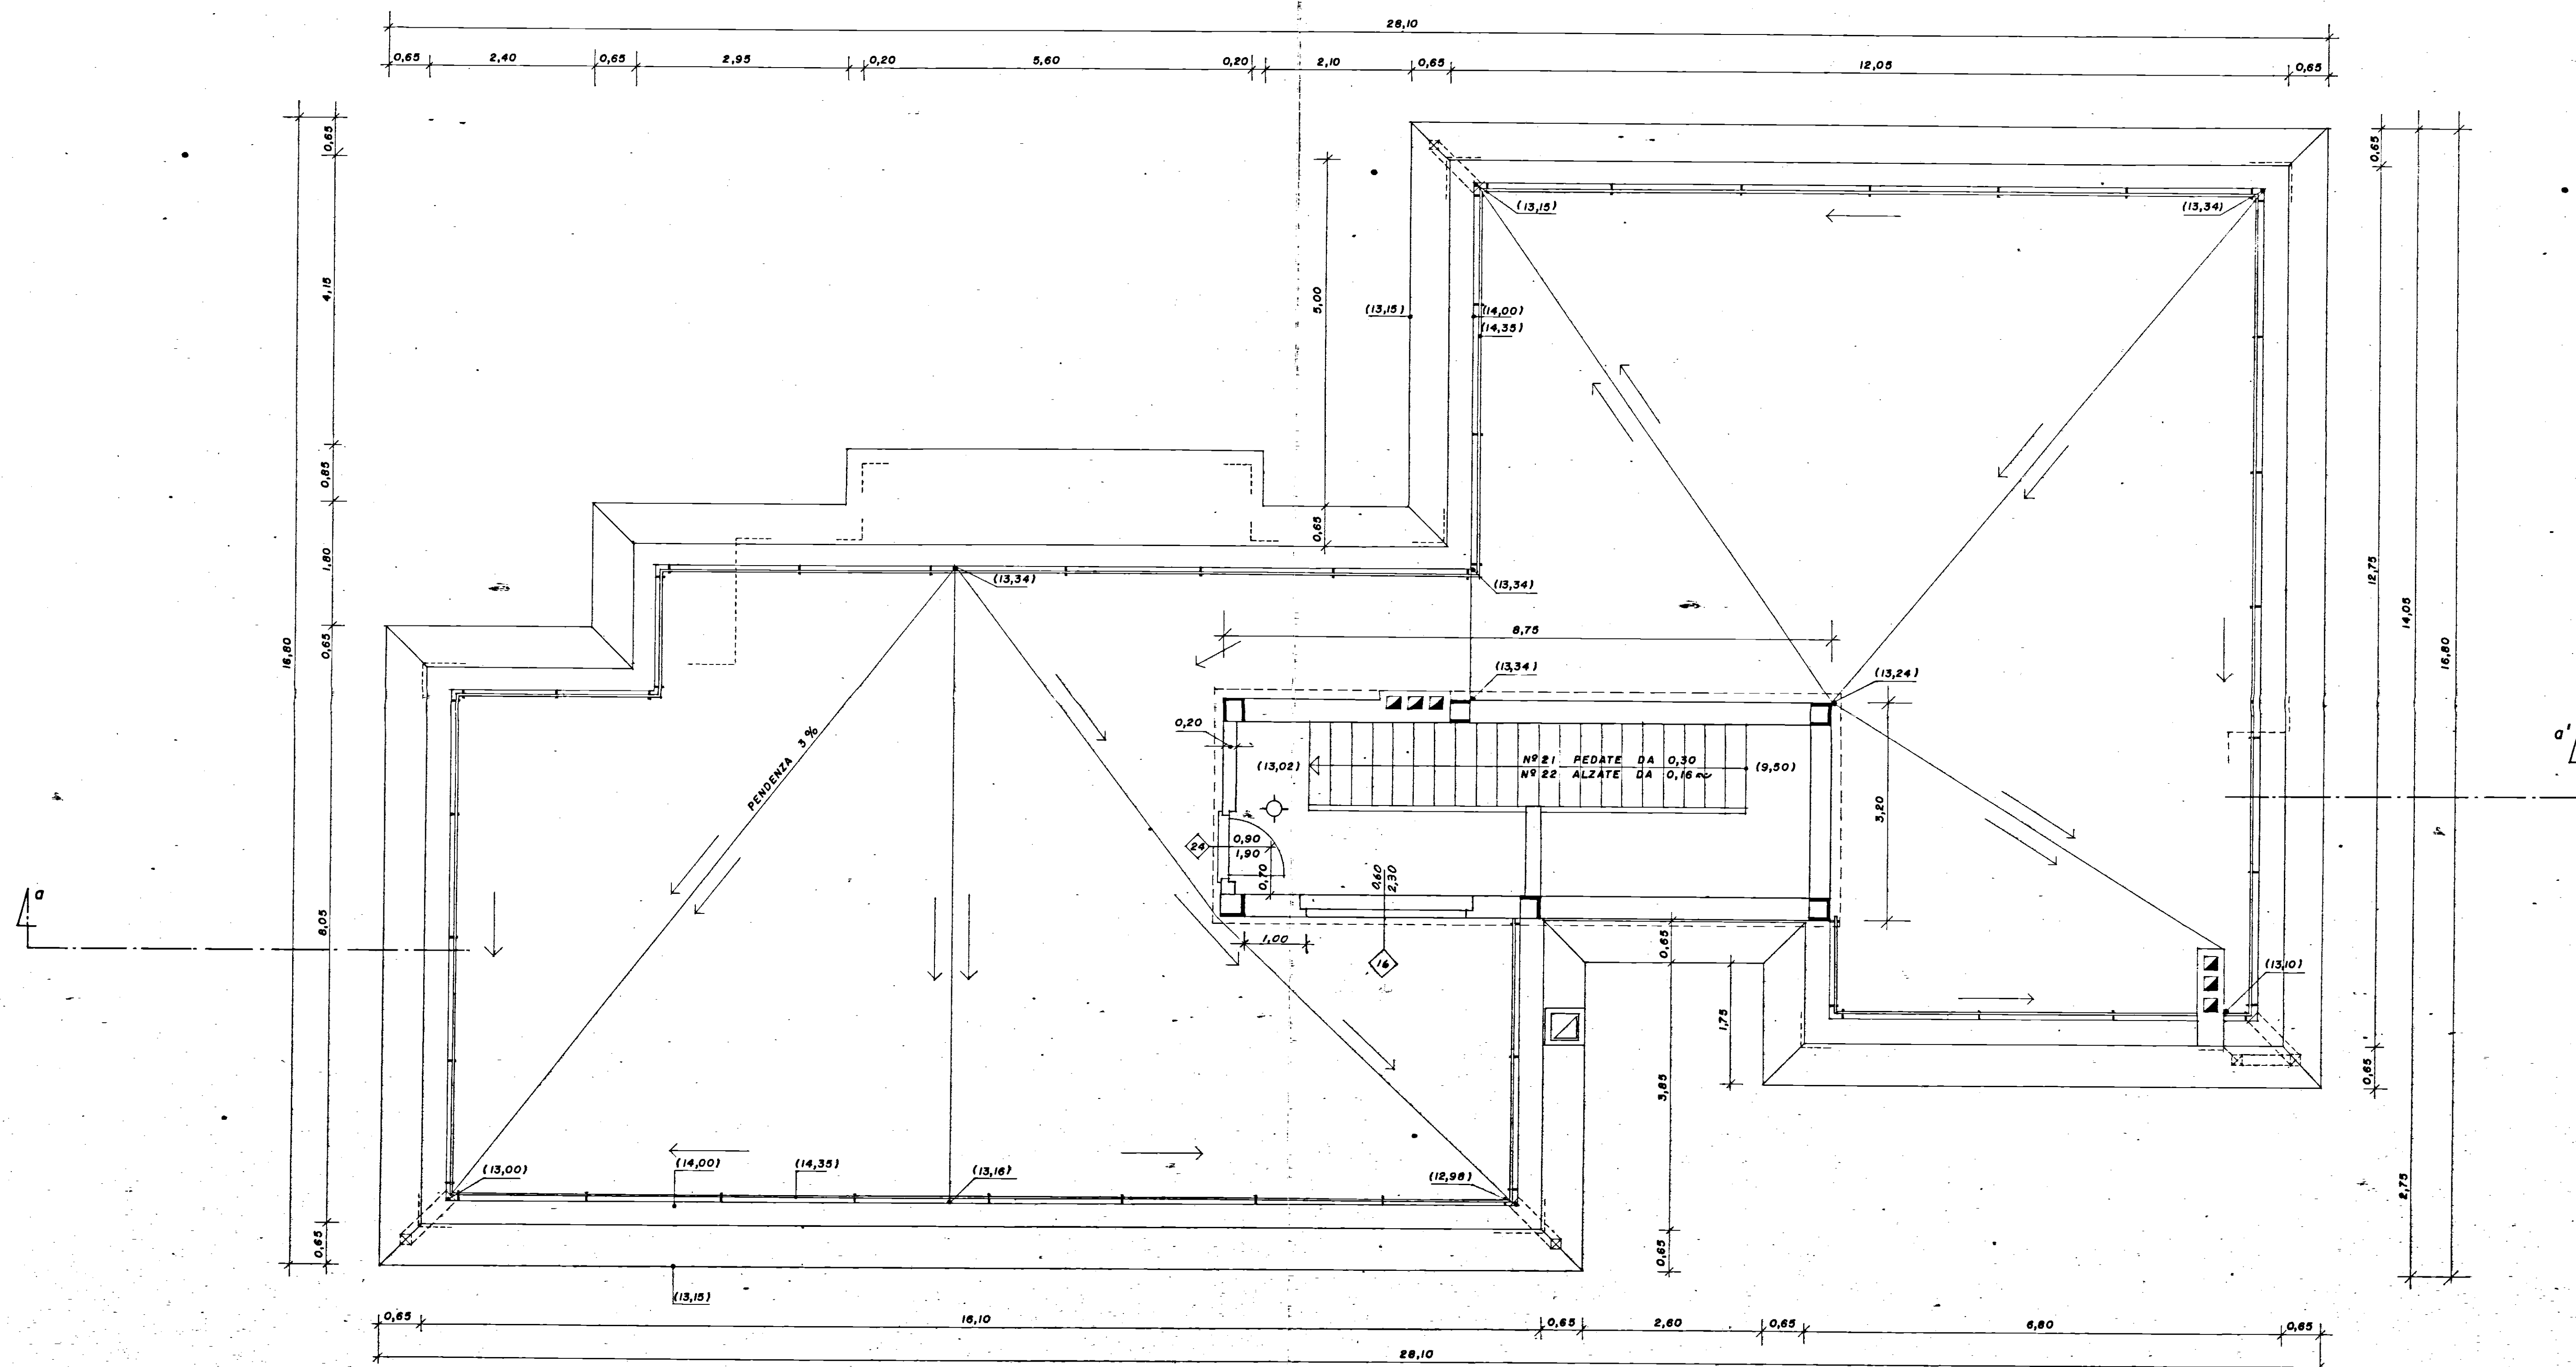

GESTIONE CASE LAVORATORI		INTERVENTO N° 57		I.A.C.P. (BRINDISI)				
LEGGE 14/2/63 N° 60								
PROGETTO ESECUTIVO PER COSTRUZIONI DI				DATA	AGG.	N°		
ALLOGGI IN FRANCAVILLA FONTANA (BRINDISI)				18/3/66		7		
				AGG.	AGG.			
All. PIANTE PIANO COPERTURE				RAPP.				
DOTT. ARCH. E. NESPEGA				EDILIZIA				
DOTT. ING. L. POTI				PROG. E COST.	V.			
DOTT. ING. S.C. CASANOVA				STRUT. E CAL.	V.			
DOTT. ING. N. VIVARELLI				IMP. TECN.	V.			
DIR. LAVORI					CONTR.	V.		