


# ISTITUTO AUTONOMO CASE POPOLARI PER LA PROVINCIA DI BRINDISI

## TIPO DI INFISSI



 DIRETTORE TECNICO  
 Ing. E. B. (Brindisi Roma)  
 26 MAR 1960  
 335

### FINESTRA - TIPO CON SCURETTI -

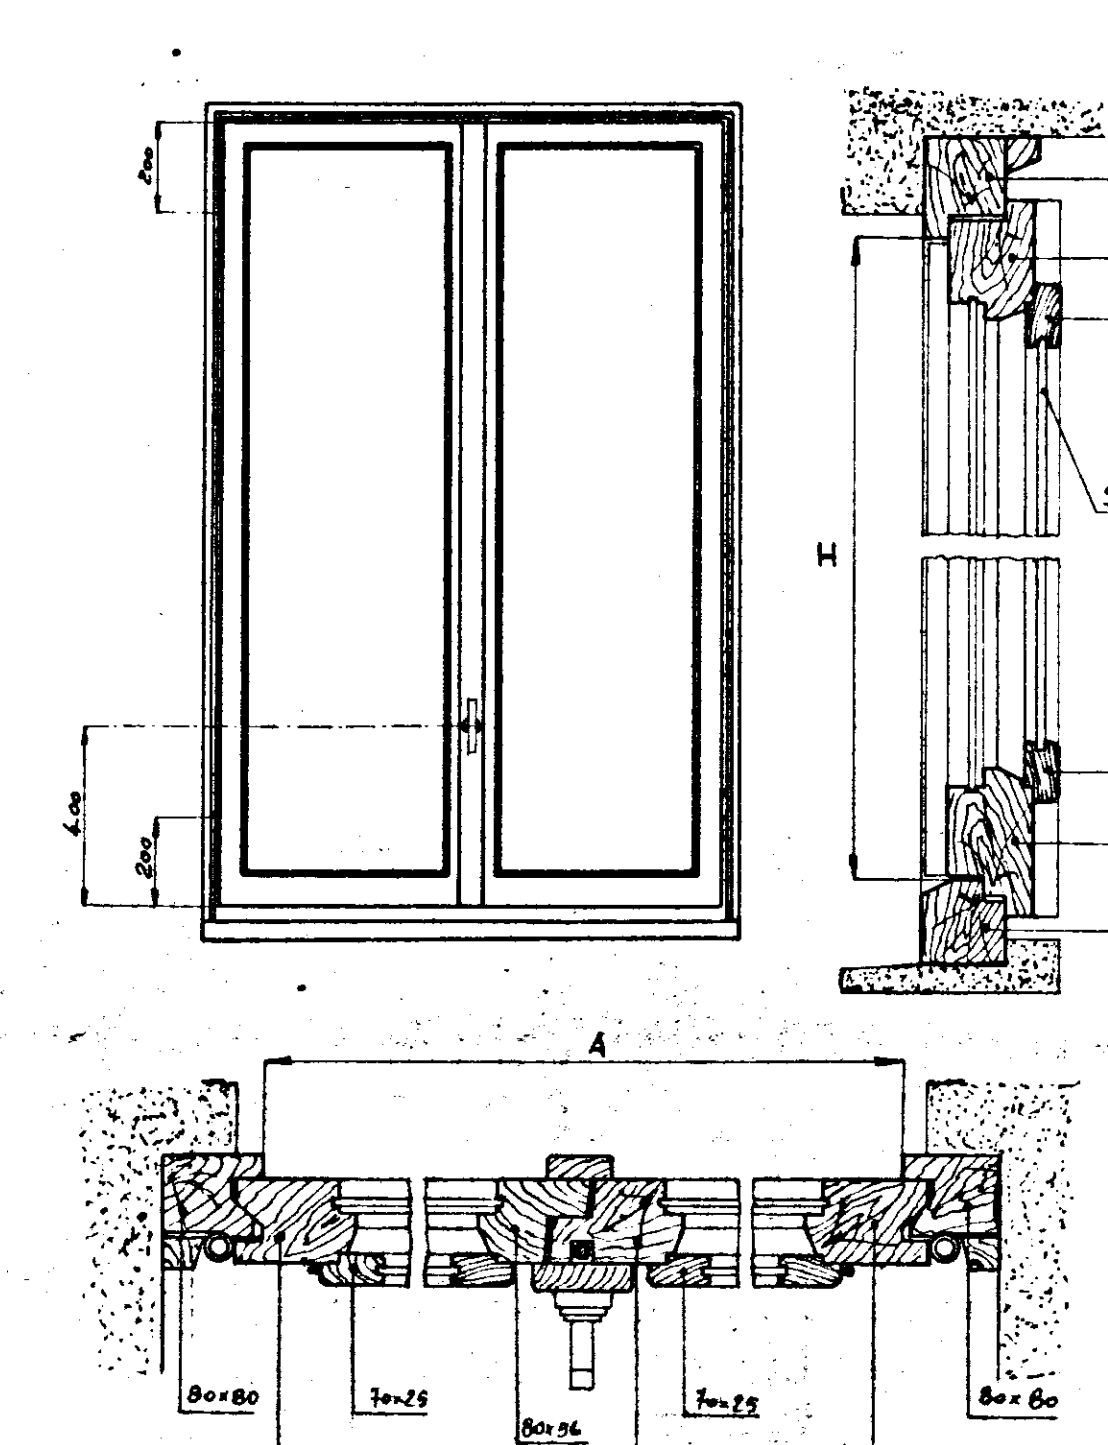


| INDICAZIONE             | H | A |
|-------------------------|---|---|
| Finestra a due battenti |   |   |
| Finestra ad un battente |   |   |

### FINESTRA - TIPO SENZA SCURETTI CON PERSIANE AVVOLGIBILI -

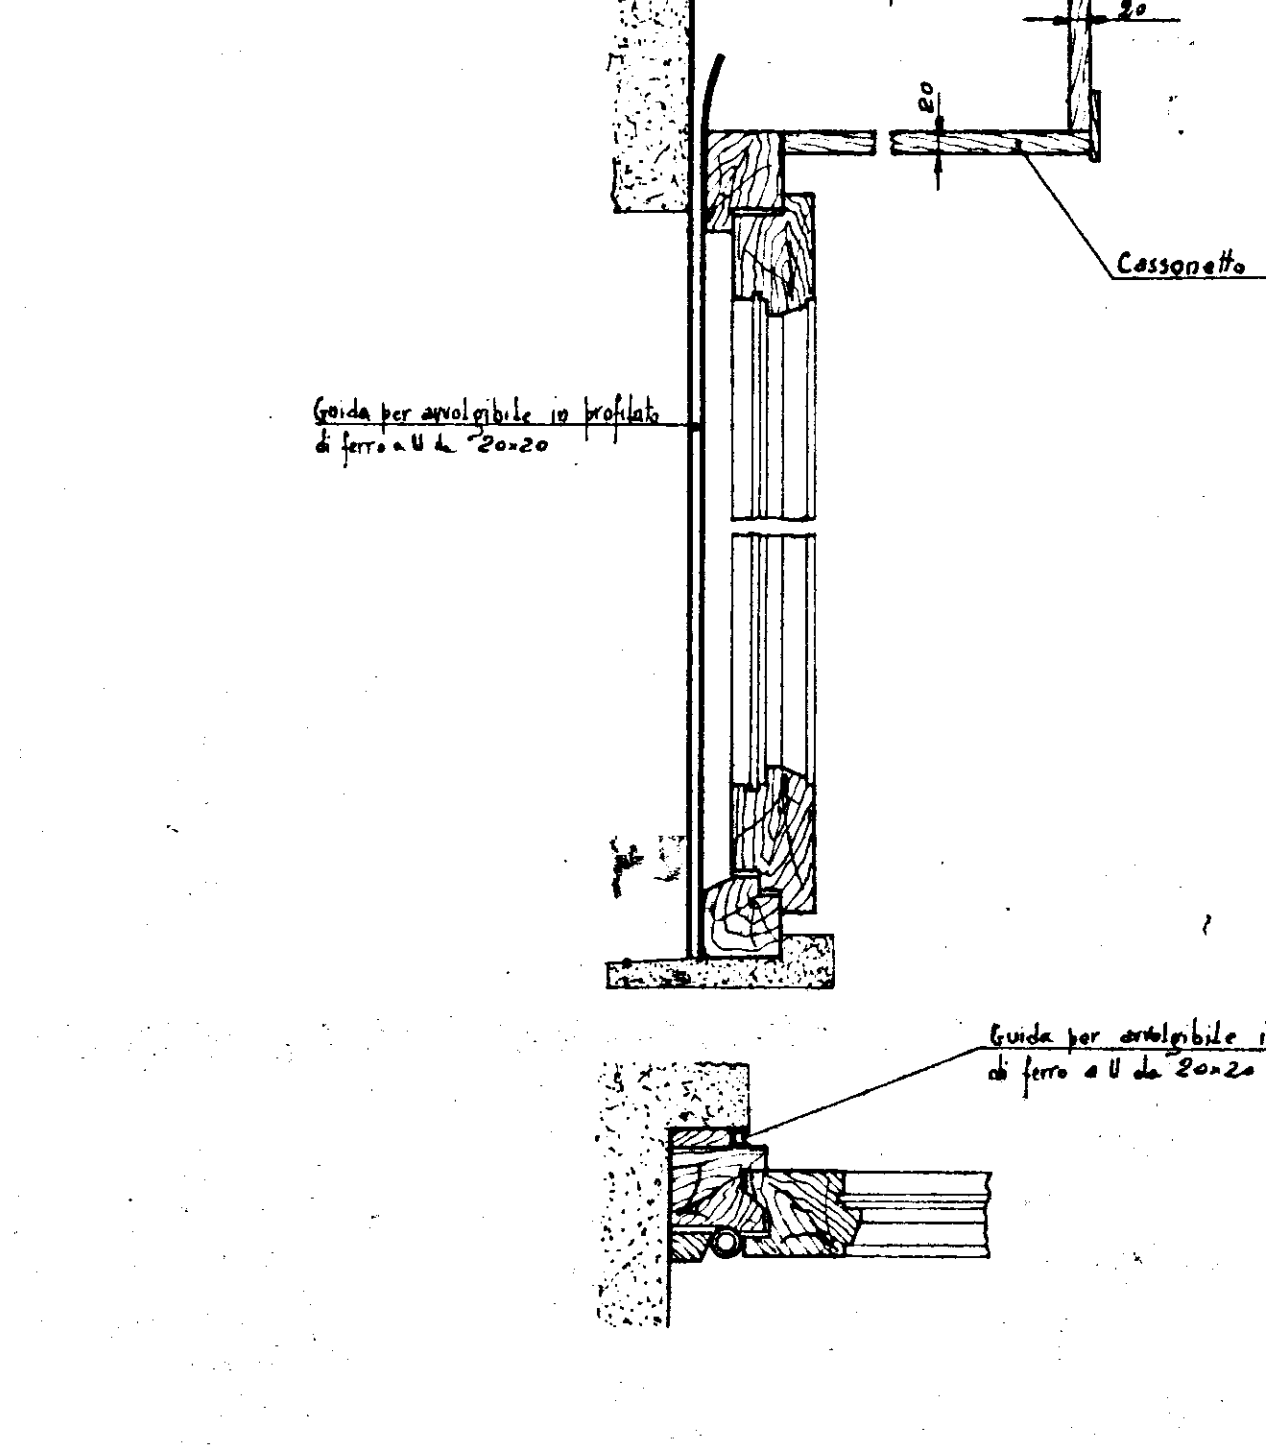


### BALCONE - TIPO CON SCURETTI -

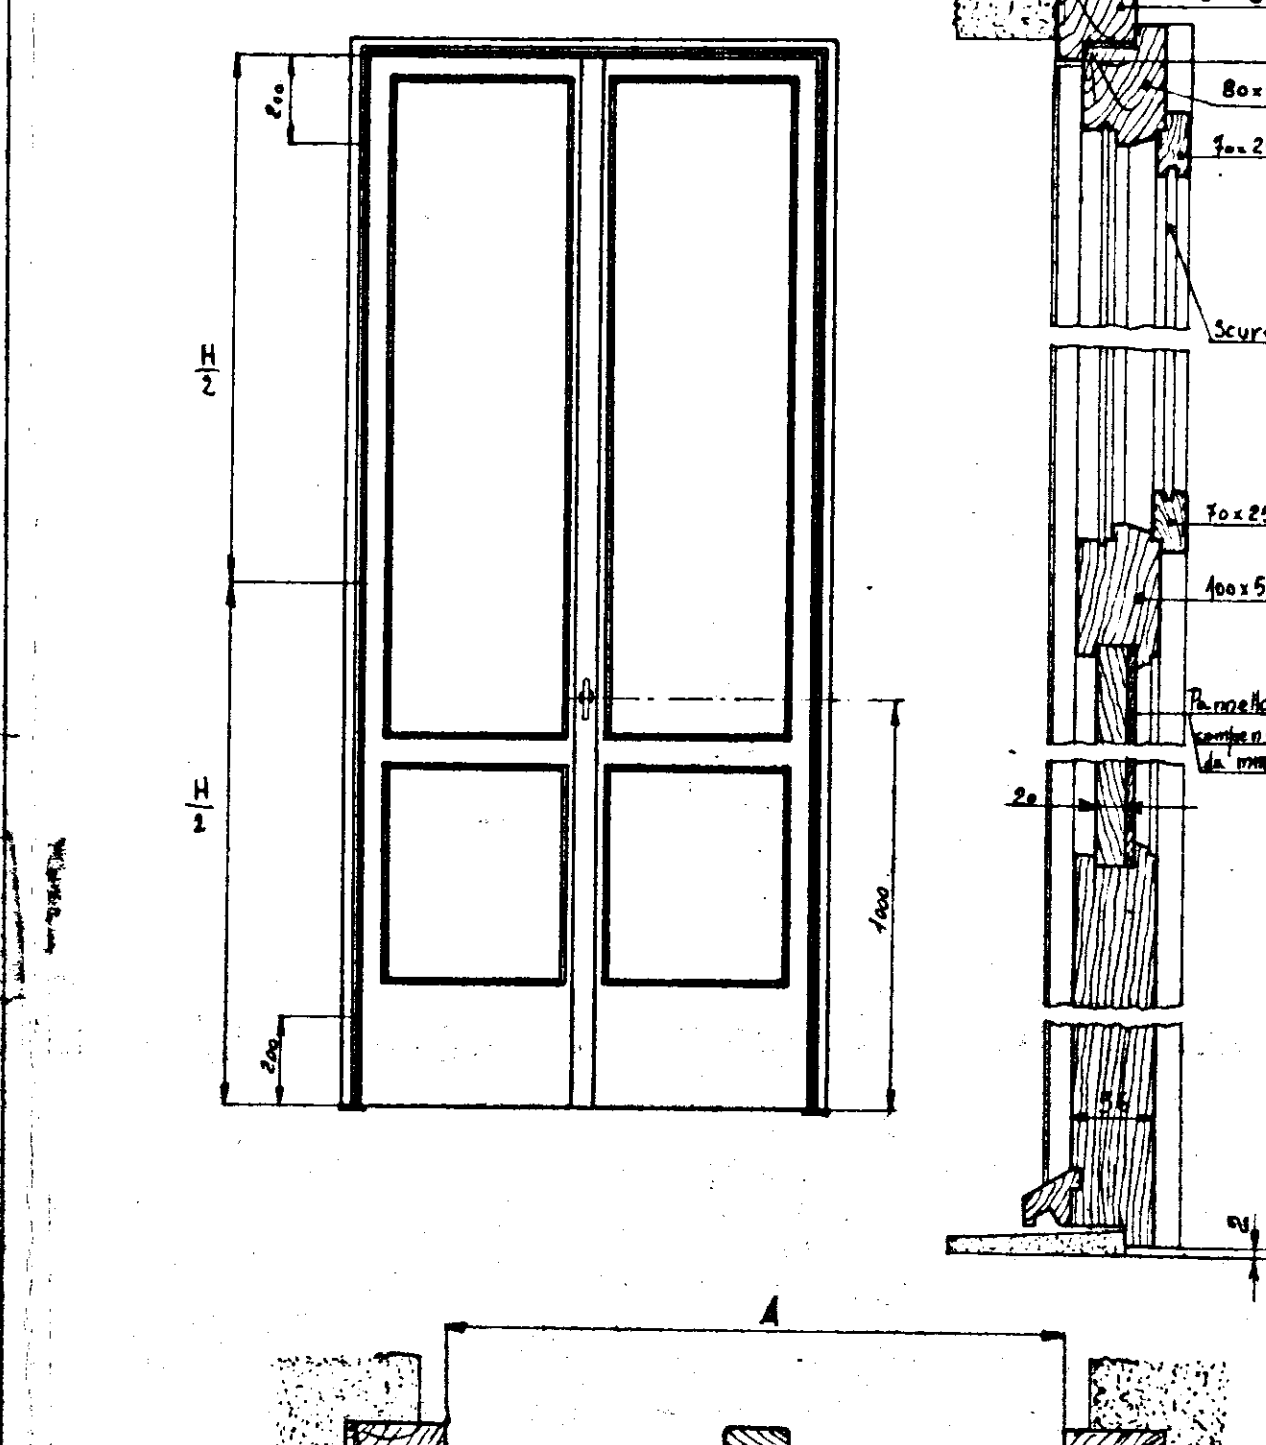


| INDICAZIONE            | H | A |
|------------------------|---|---|
| Balcone a due battenti |   |   |
| Balcone ad un battente |   |   |

### BALCONE - TIPO SENZA SCURETTI CON PERSIANE AVVOLGIBILI -

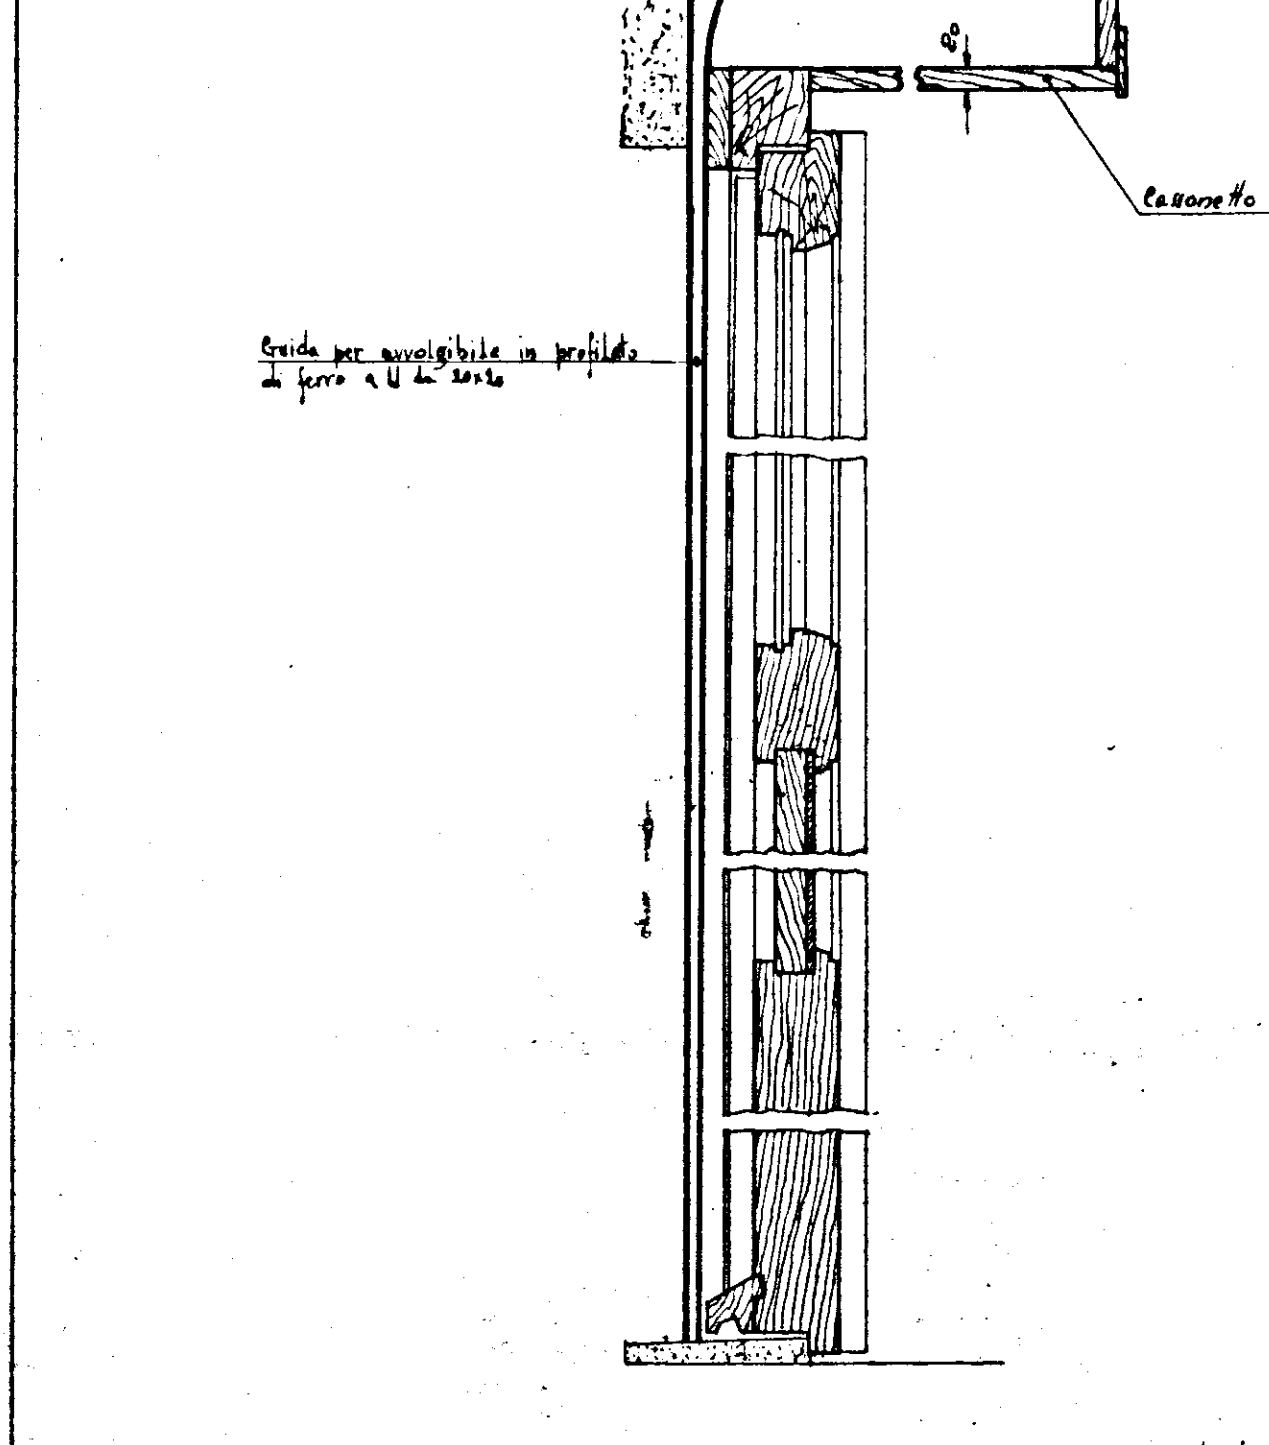


### PORTA DI ACCESSO AGLI APPARTAMENTI - PORTONE

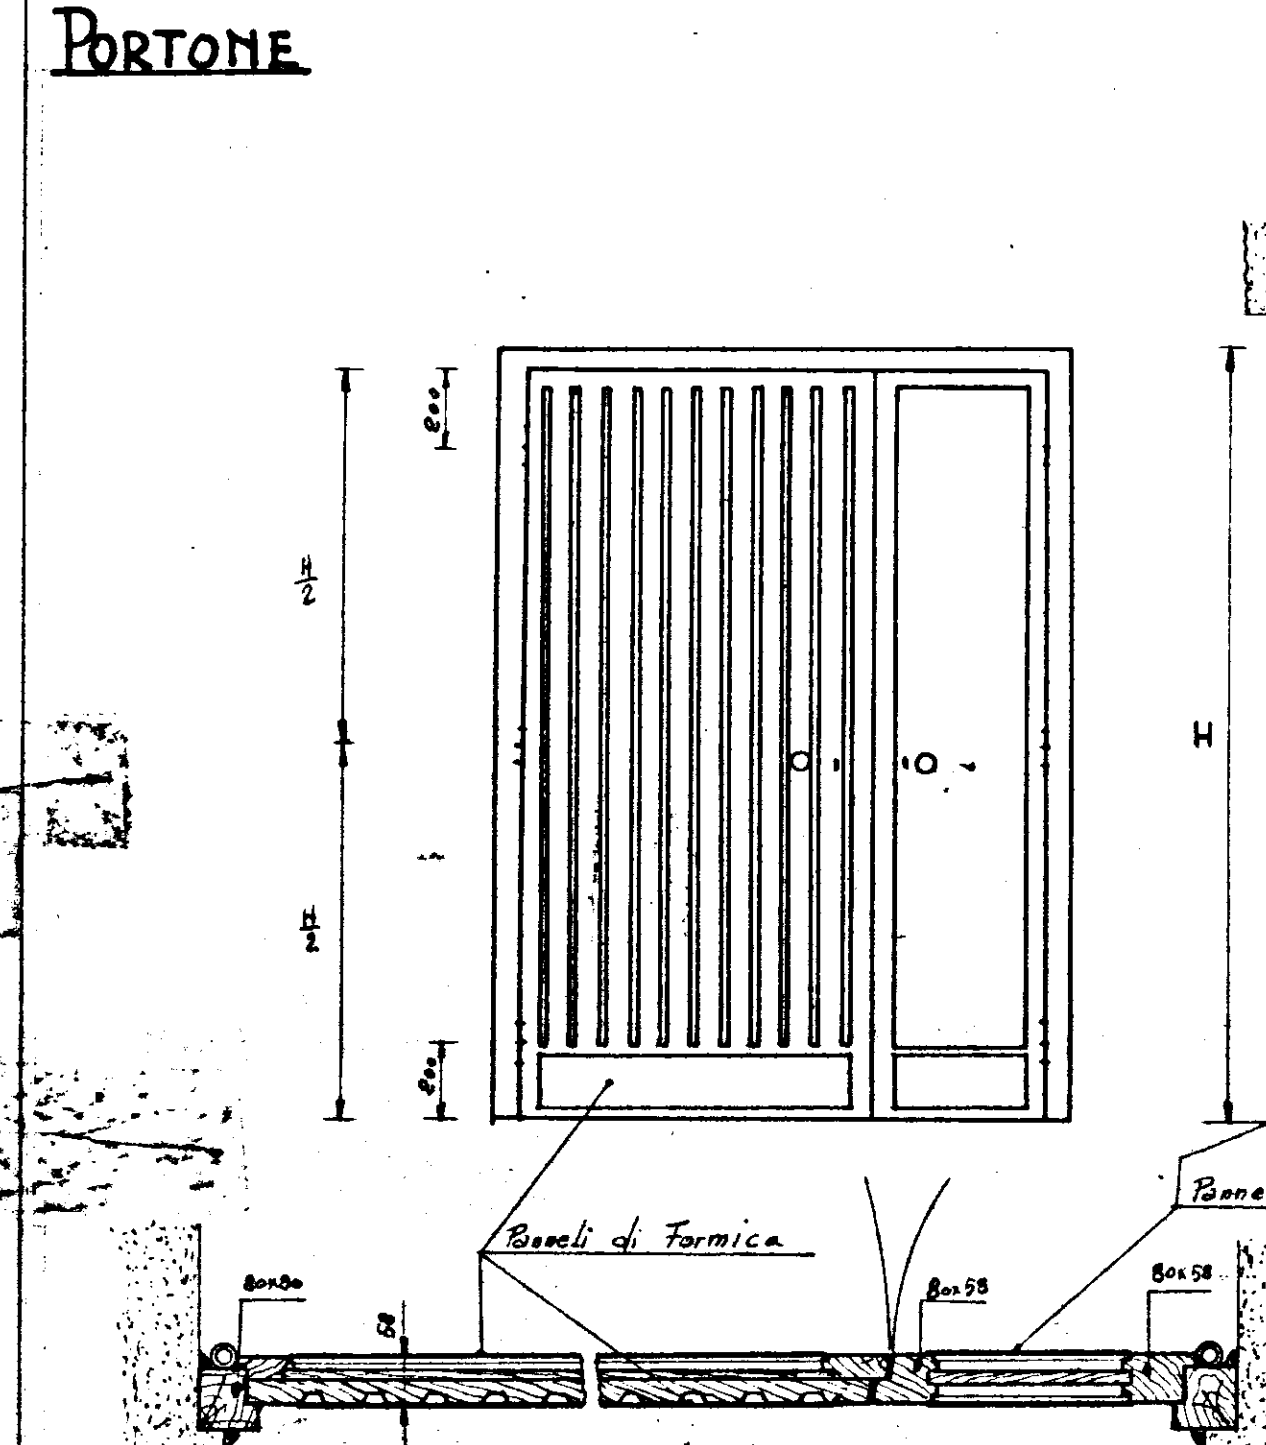


| INDICAZIONE | A    | H    |
|-------------|------|------|
| TIPO F      | 0,70 | 2,10 |
| TIPO F1     | 0,80 | 2,10 |
| TIPO F2     |      |      |

### PORTA INTERNO APPARTAMENTO

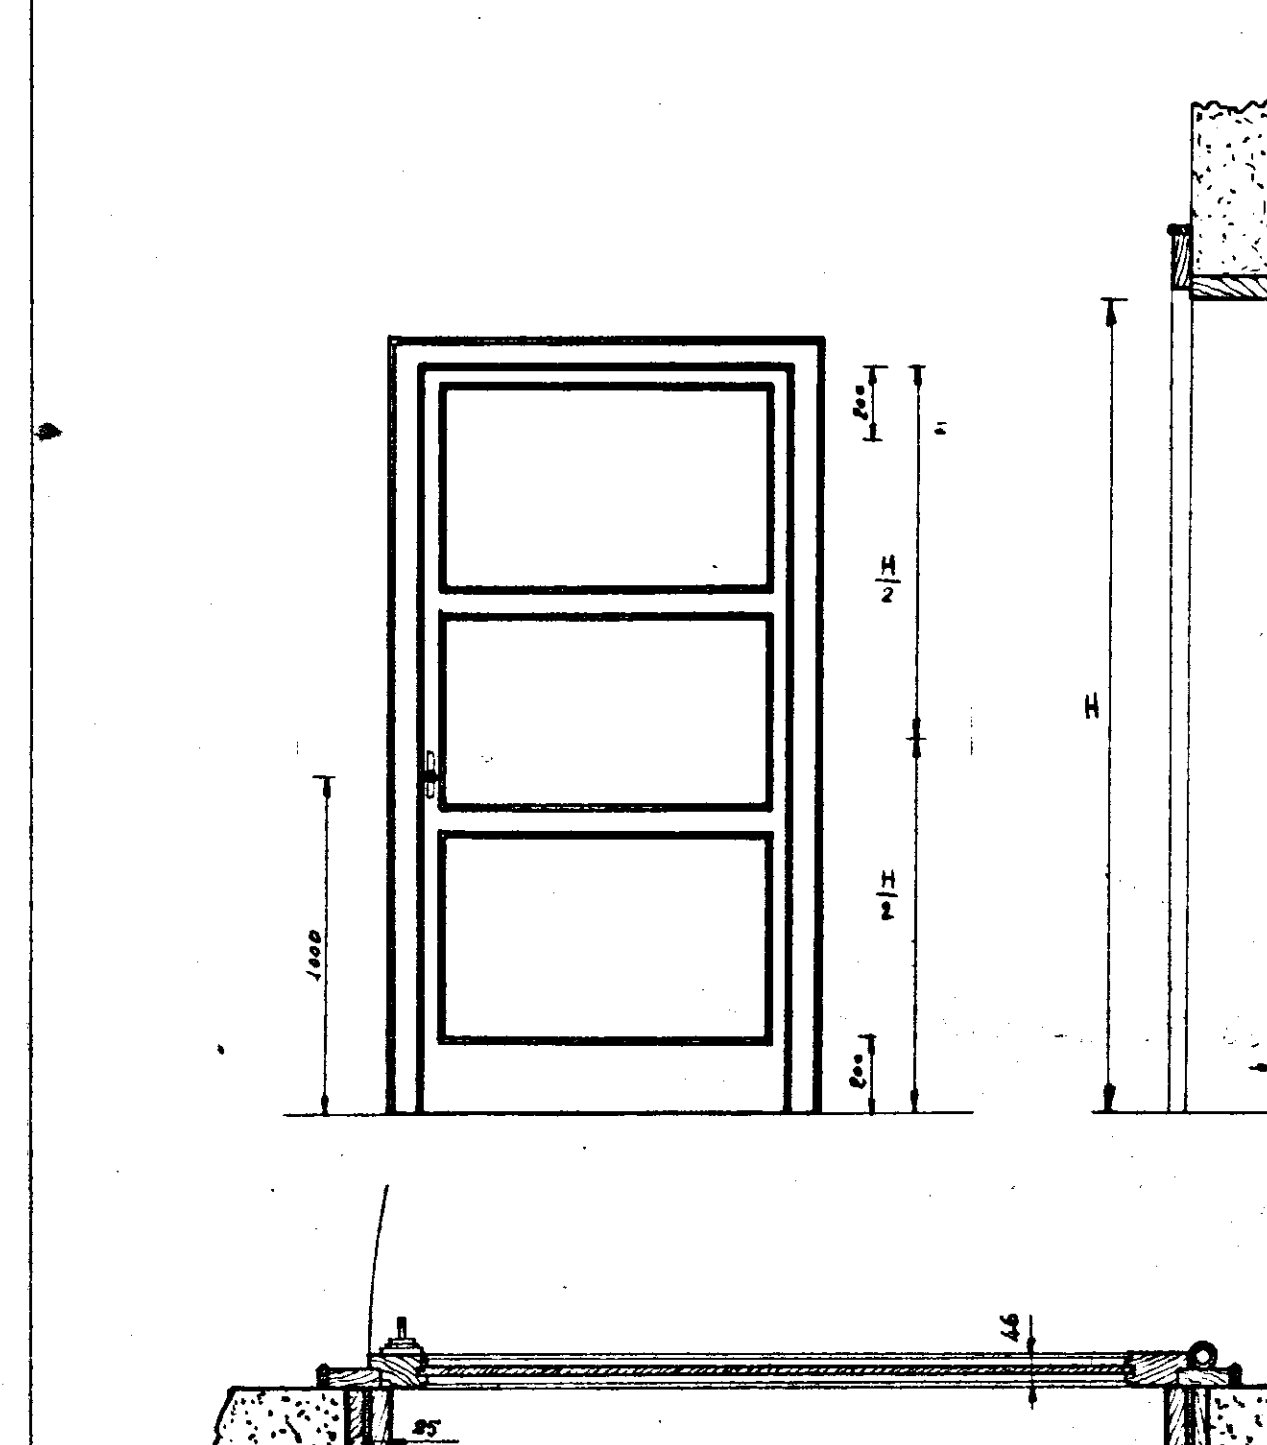

| INDICAZIONE | A    | H    |
|-------------|------|------|
| TIPO C      | 1,10 | 1,90 |
| TIPO D      |      |      |
| TIPO D1     |      |      |


### PORTA INTERNO APPARTAMENTO TIPI

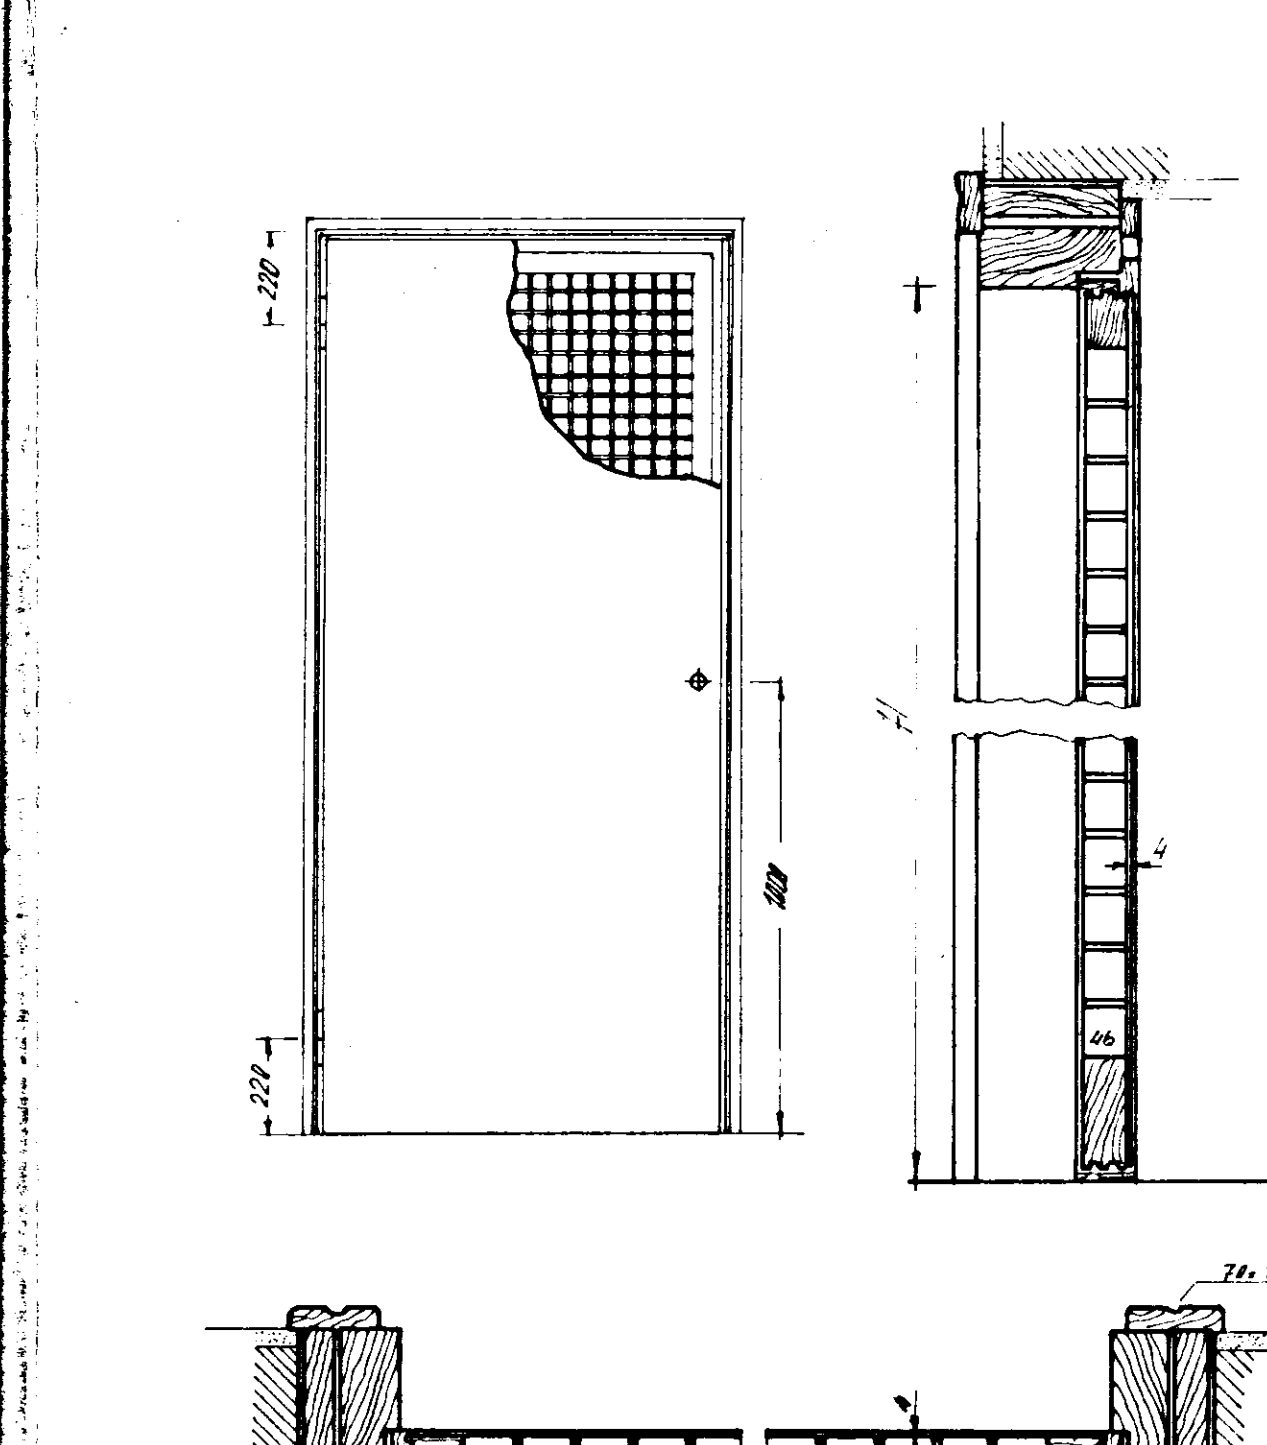

| INDICAZIONE | A    | H    |
|-------------|------|------|
| TIPO F      | 0,70 | 2,10 |
| TIPO F1     | 0,80 | 2,10 |
| TIPO F2     |      |      |


### INFISSARIO

#### PORTONE

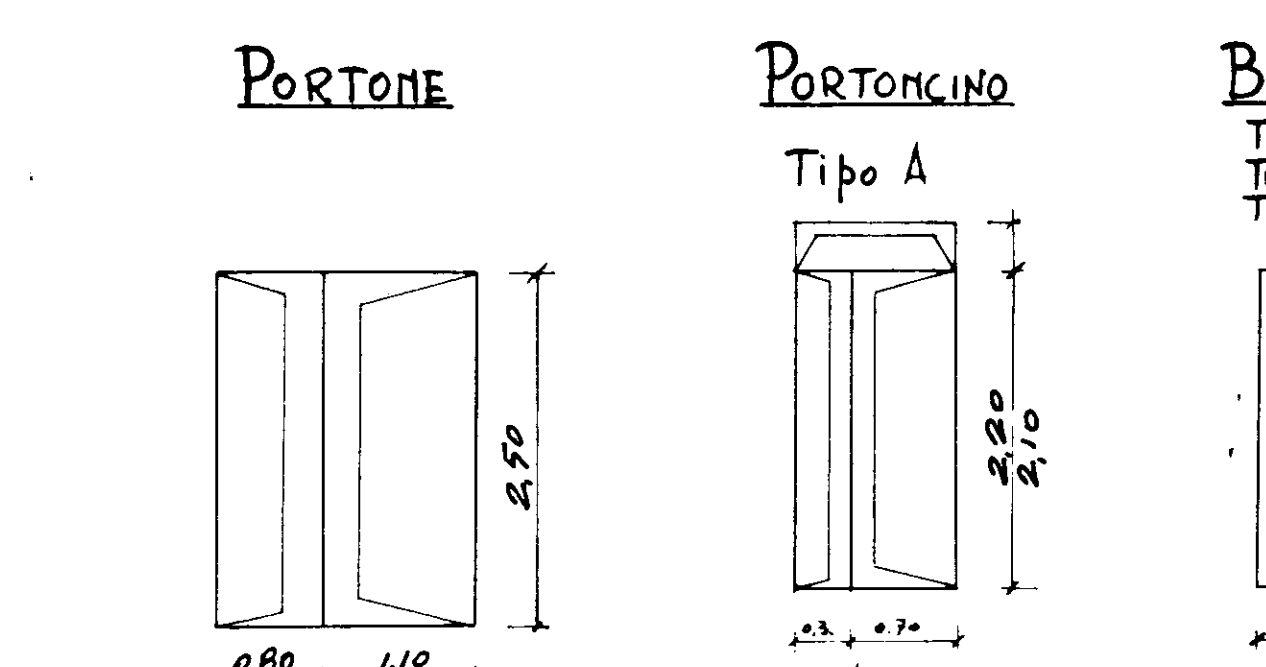


#### PORTONCINO

TIPO A

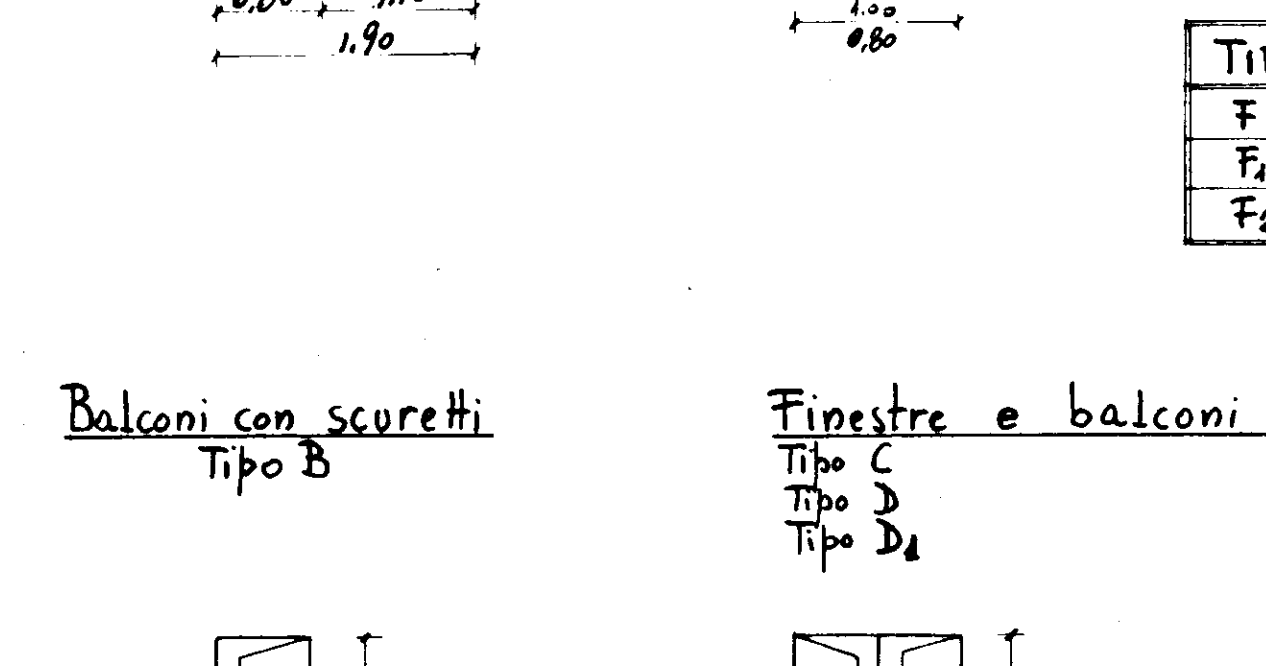

#### BUSSOLE

TIPO F, TIPO F1, TIPO F2

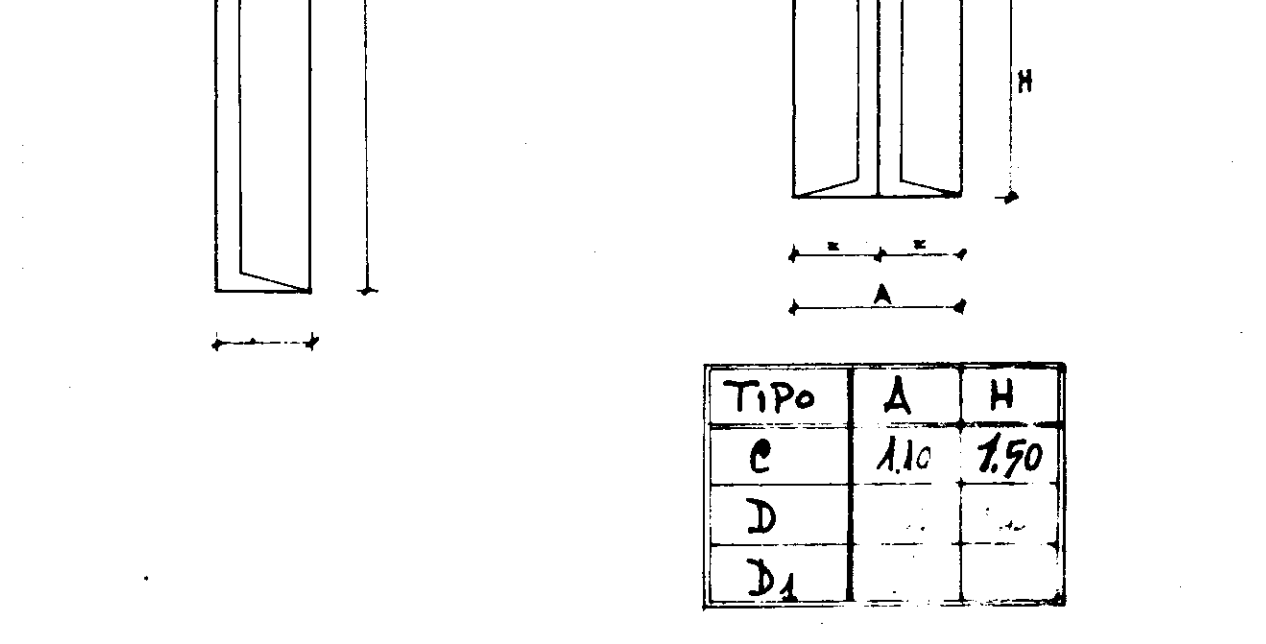

| TIPO | A    | H    |
|------|------|------|
| F    | 0,70 | 2,10 |
| F1   | 0,80 | 2,10 |
| F2   |      |      |


#### PORTINE MERCANTILI

TIPO G




| TIPO | A    | H    |
|------|------|------|
| E    | 0,80 | 2,50 |
| E1   |      |      |
| E2   |      |      |

### Balconi con scuretti TIPO B

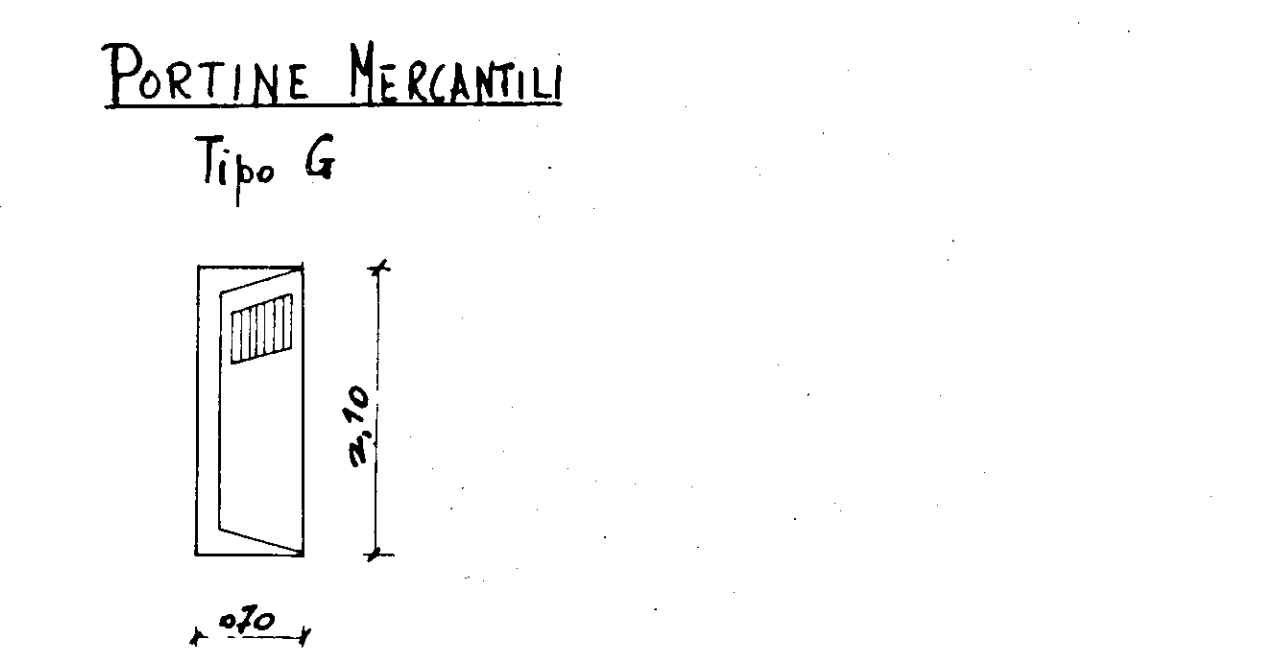

### Finestre e balconi con avvolgibili TIPO E

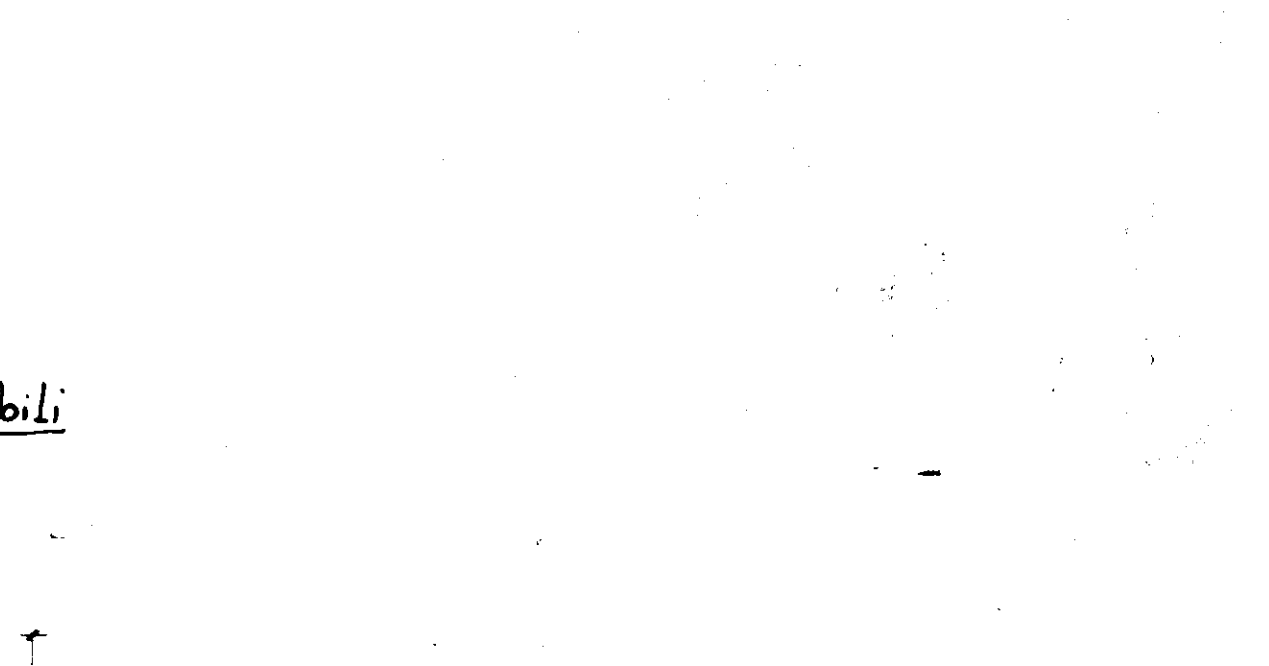

| TIPO | A    | H    |
|------|------|------|
| C    | 1,10 | 1,90 |
| D    |      |      |
| D1   |      |      |