COMUNE DI SAN VITO DEI NORMANNI
PROVINCIA DI BRINDISI
CANT. 16979
Fabbricato 3
Localita':
VIA TEVERE

n° civ. ___ /B int 5 ..... Sup. lord. mq. 100.90
" " 6 ..... 119.69

n° civ. ___ /B int 5 ..... Sup. lord. mq. 119.68
" " 6 ..... 100.85

RISCATTO

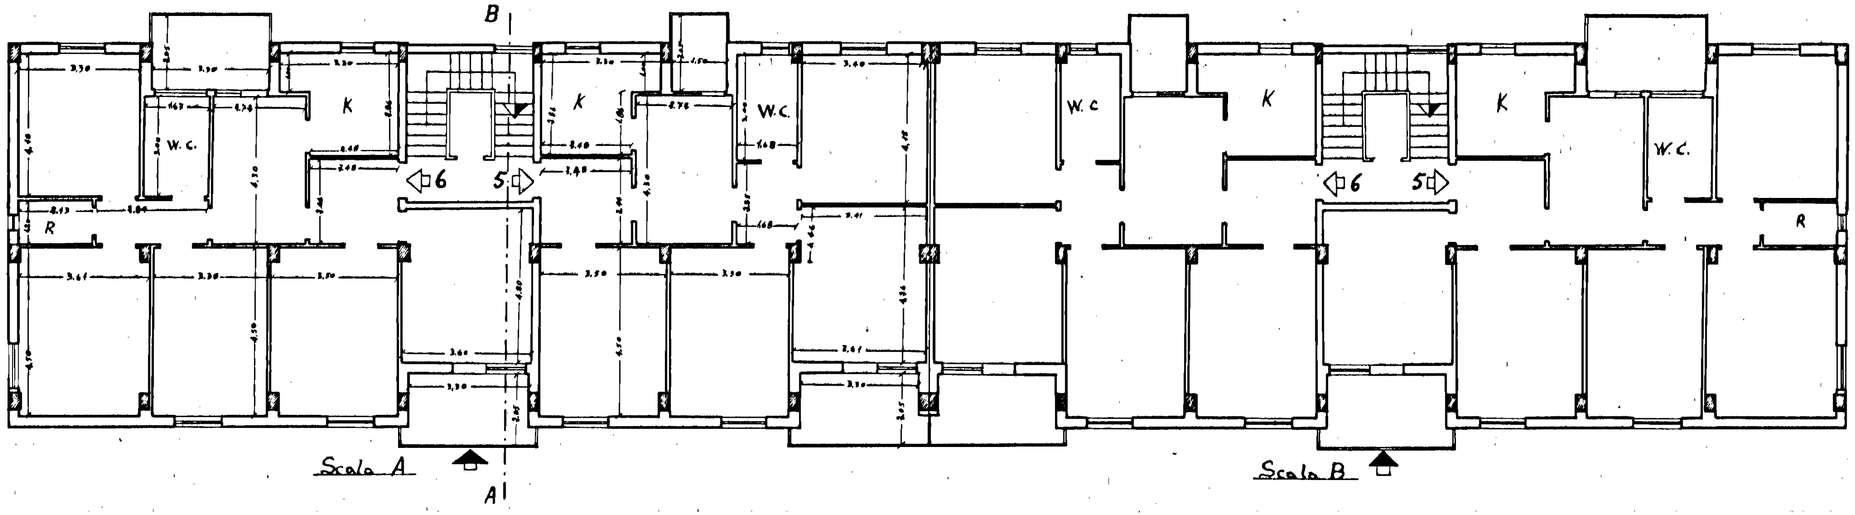

nord

PIANTA PIANO TERZO

Data della compilazione Luglio 1962

Scala 1:100