
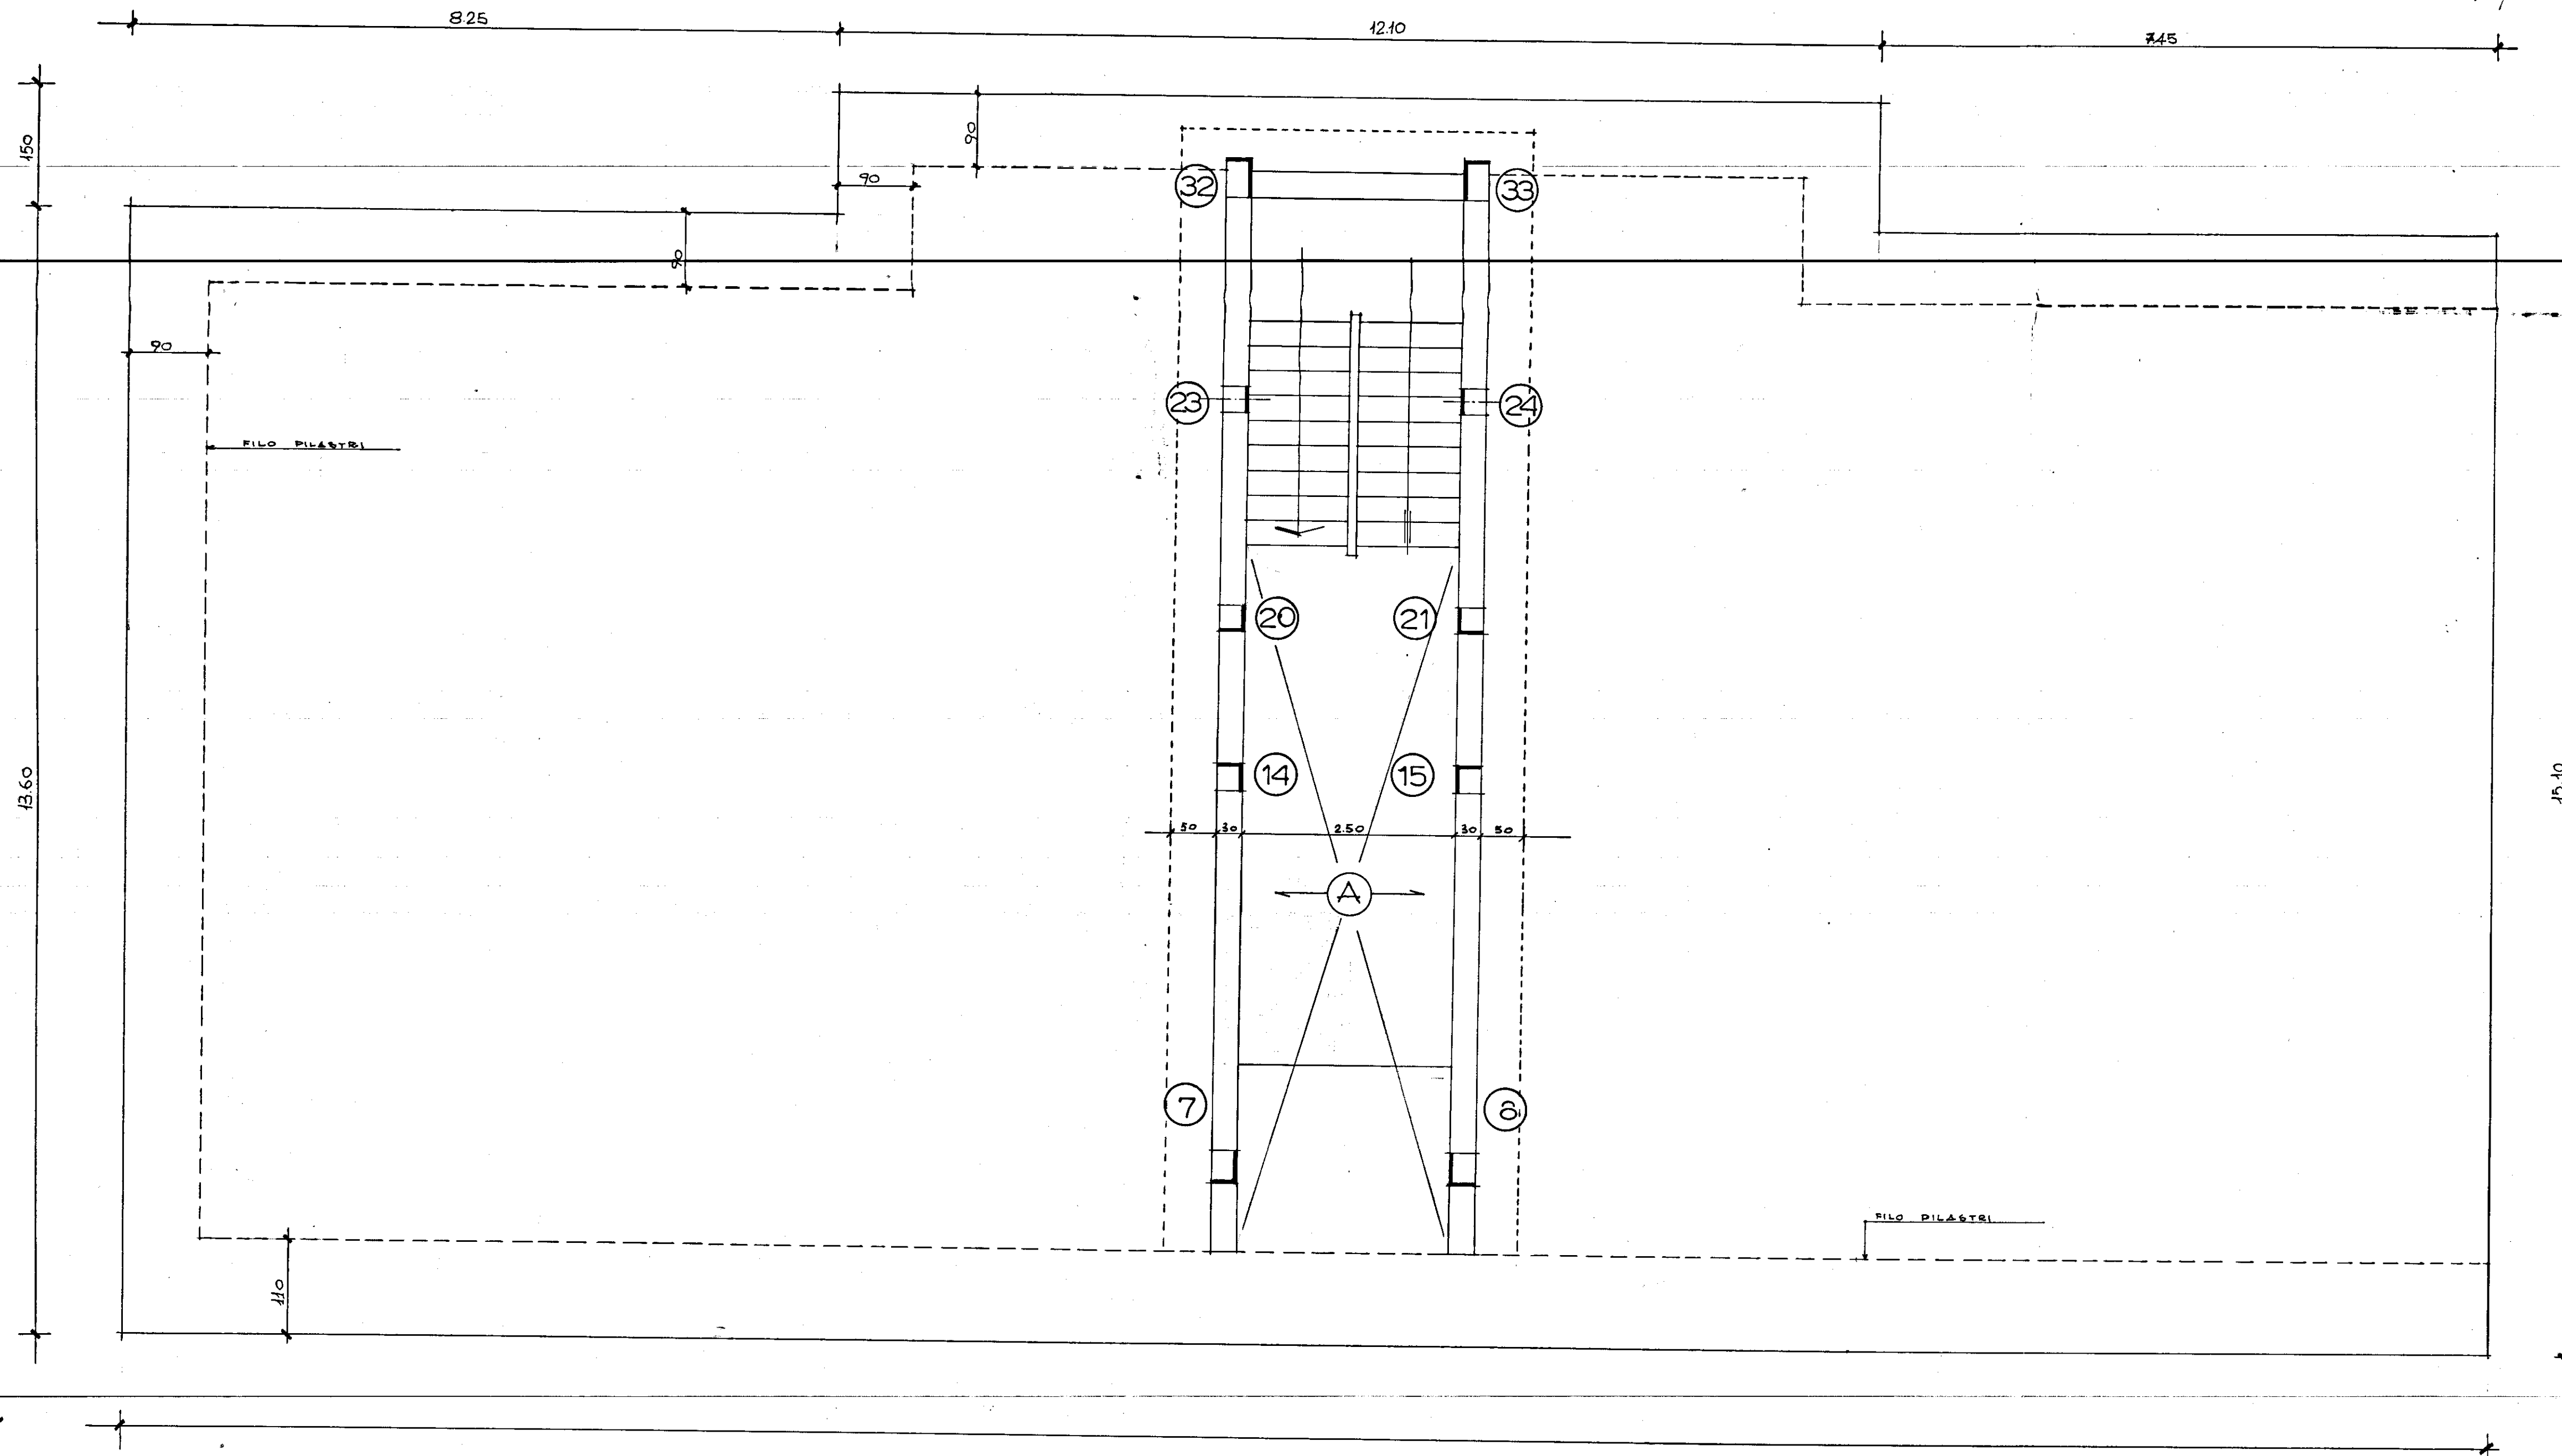
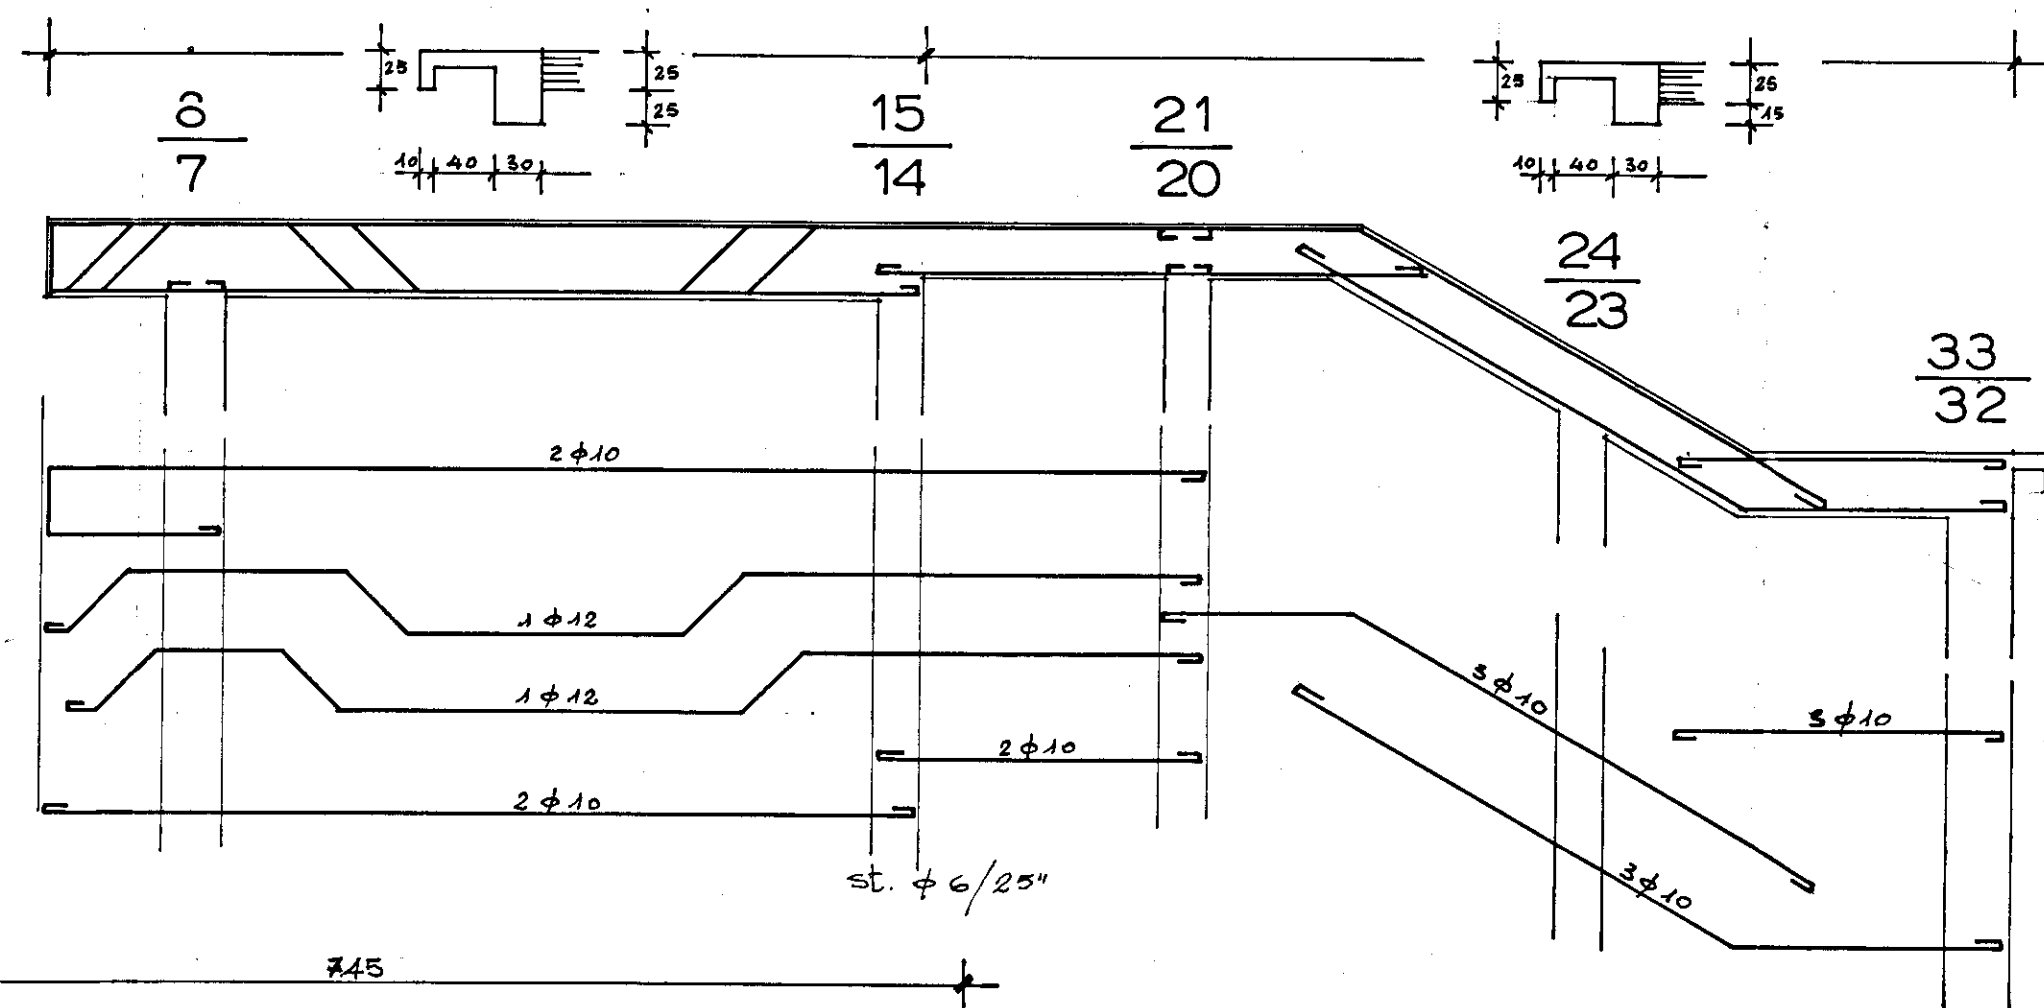


SOLAI H: 20+5 - i = 40 cm

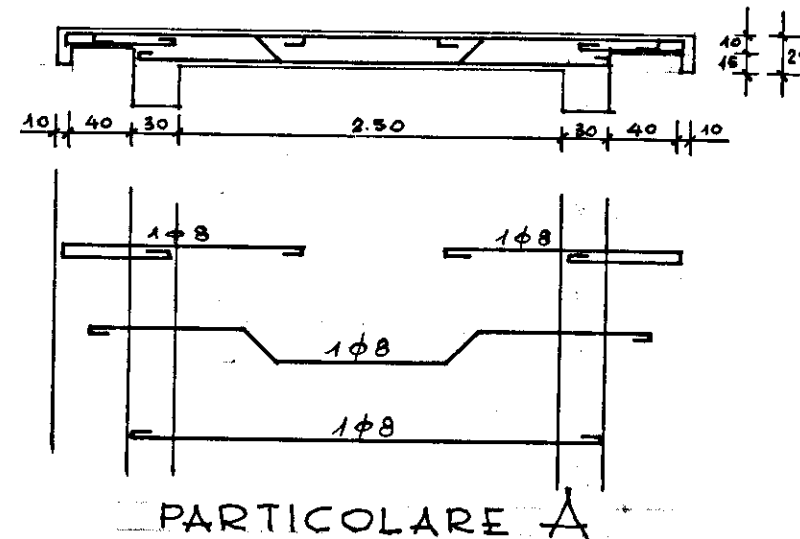

Gestione Case Lavoratori LEGGE 14-2-1953 n° 50	A.R.T. 15/3	I.A.C.P. STAZIONE APPALTANTE - BRINDISI
BRINDISI FABBRICATO SOCIALE COOP. VA SPERANZA ALLA VIA M.S. MICHELE	RAPP. 1:50	TAVOLA S/10
PIANTA E TRAVI COPERTURA SCALA		ARCHIVIO
dott. ing. Giuseppe Marasco	PROGETTISTA	
dott. ing. Franco Cicirillo	STRUTTURE	
	IMPIANTI	
dott. ing. Giuseppe Marasco	DIRETTORE LAVORI	V°

ACCIAIO AD ADERENZA MIGLIORATA (TIPO LU₃)
CEMENTO ALTA RESISTENZA (f₃₀ = 35 kg/cm²) - 28 = 220 kg/cm²
SOVRACCARICHI { SOLAI PRATICABILI = 250 kg/mq
 { SOLAI NON PRATICABILI = 150 kg/mq
 { BALCONI E SCALE = 400 kg/mq