
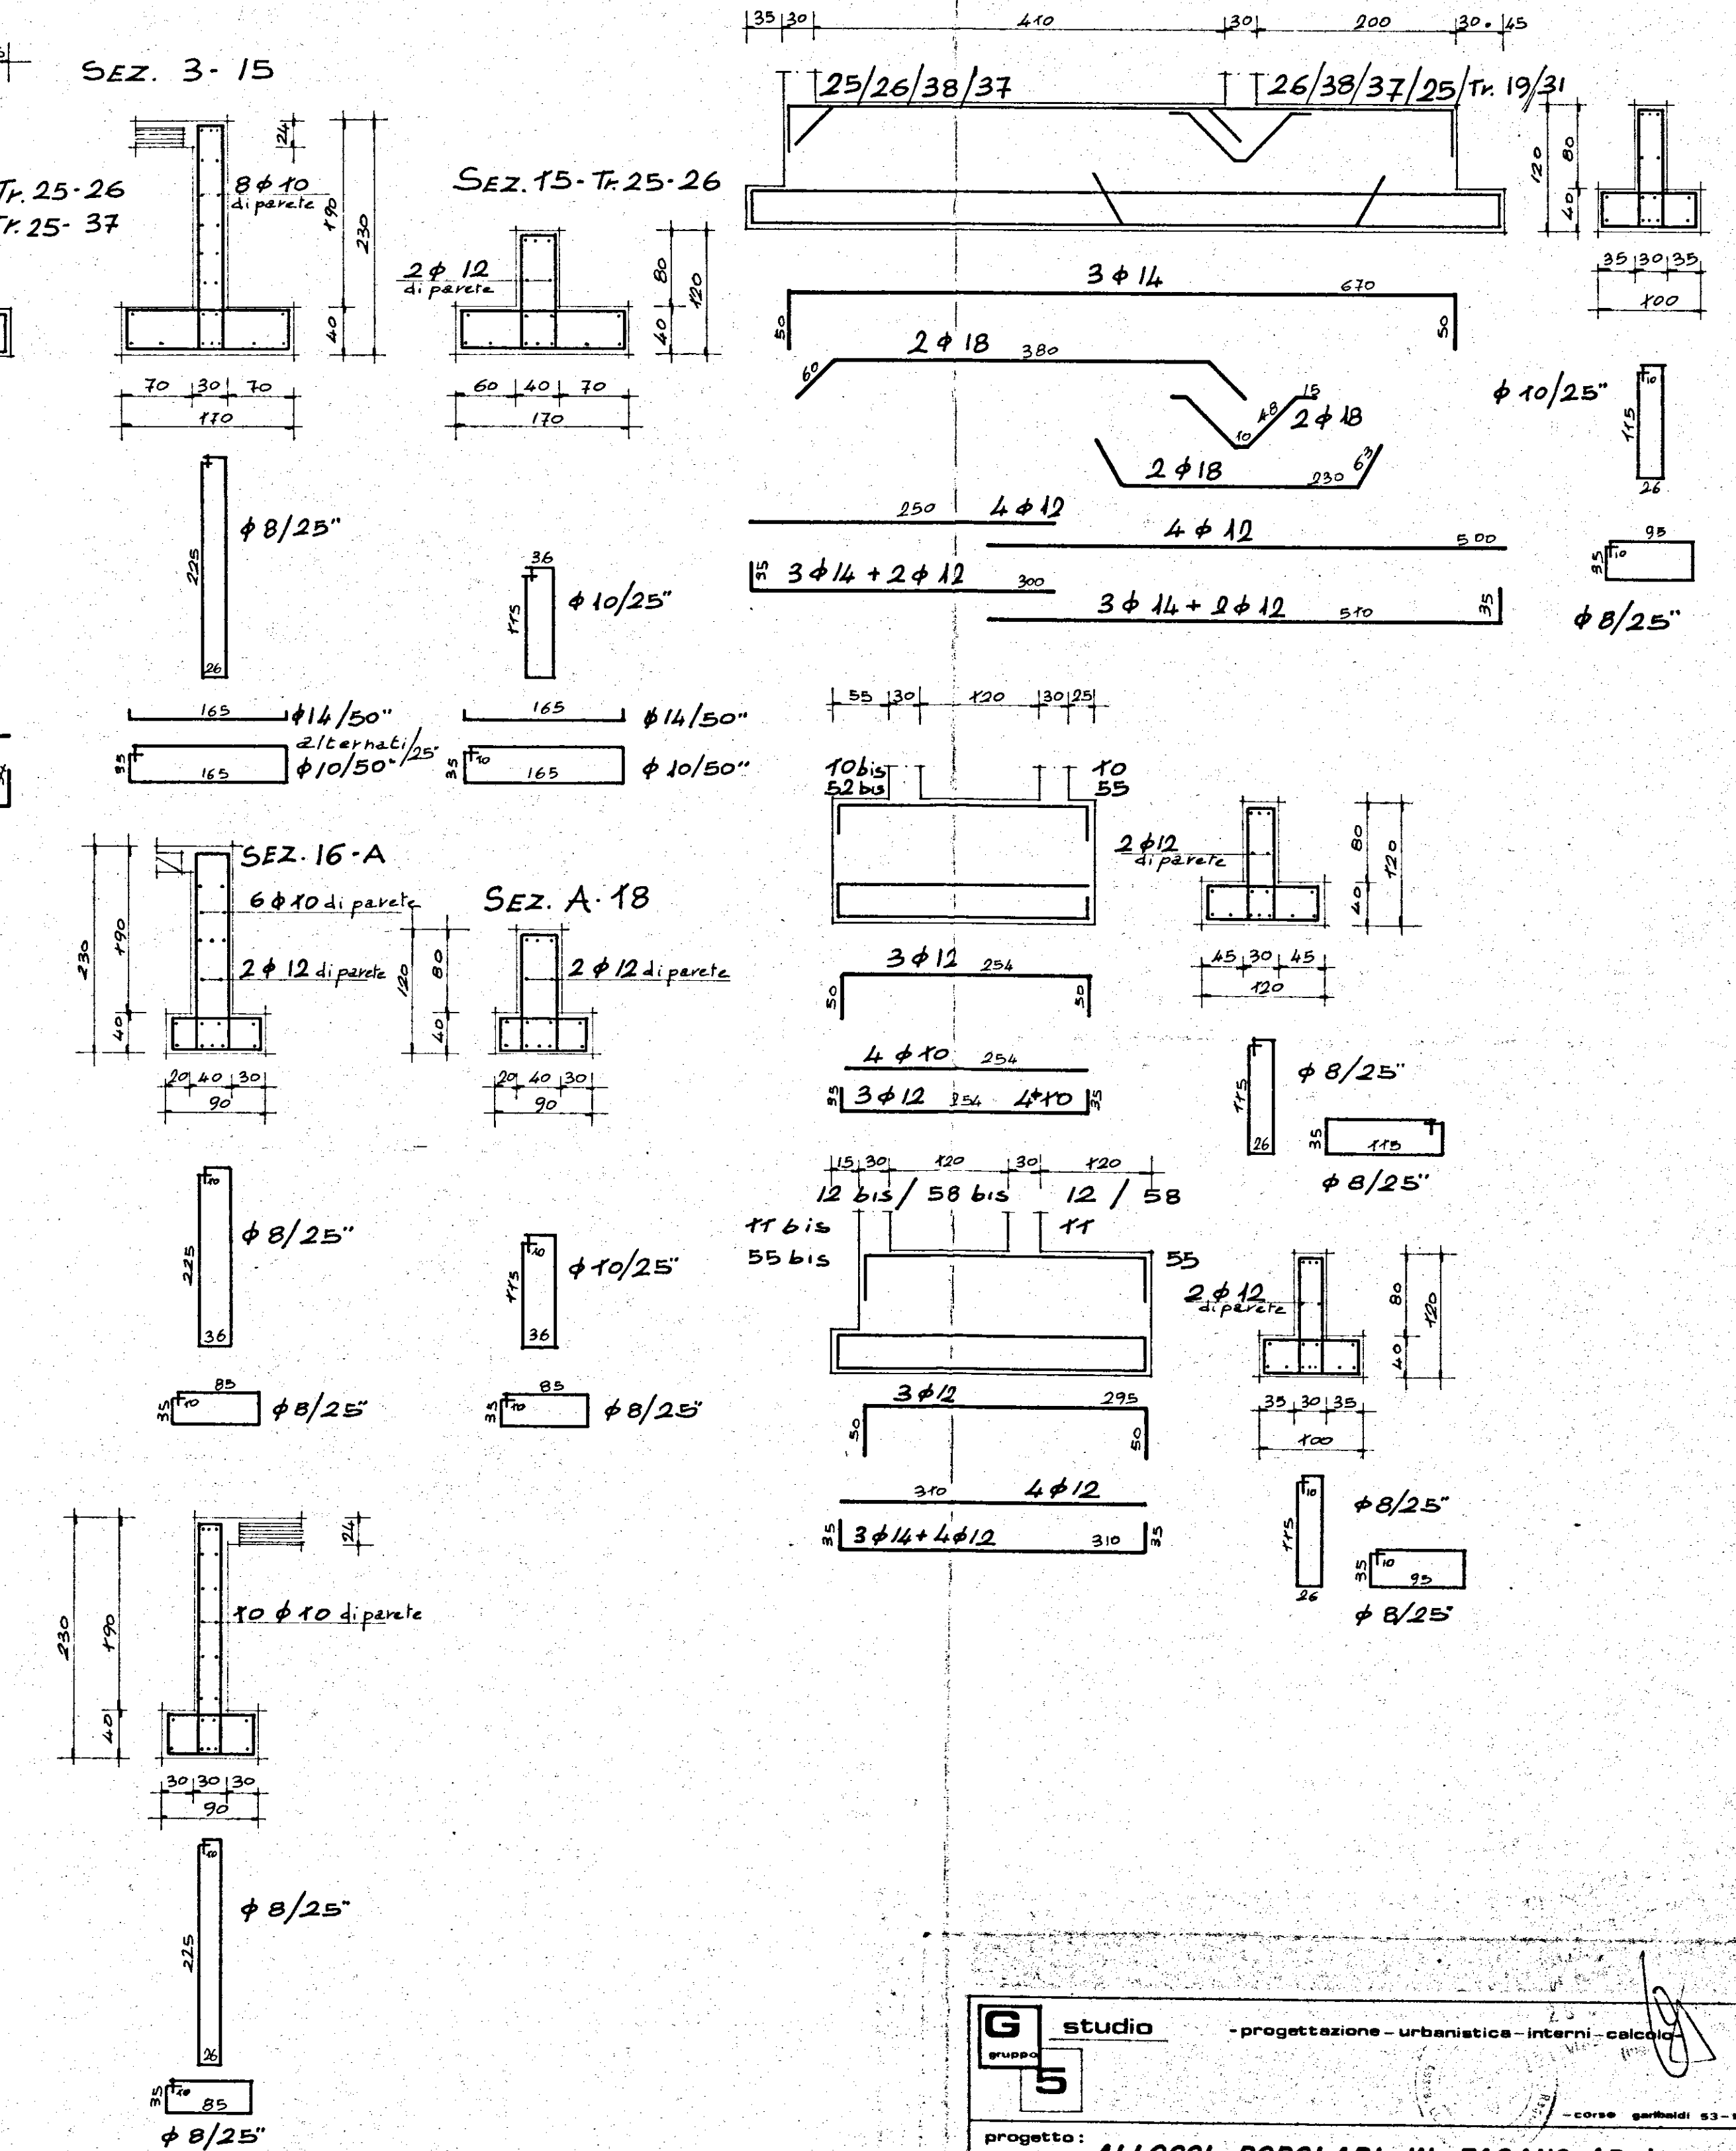
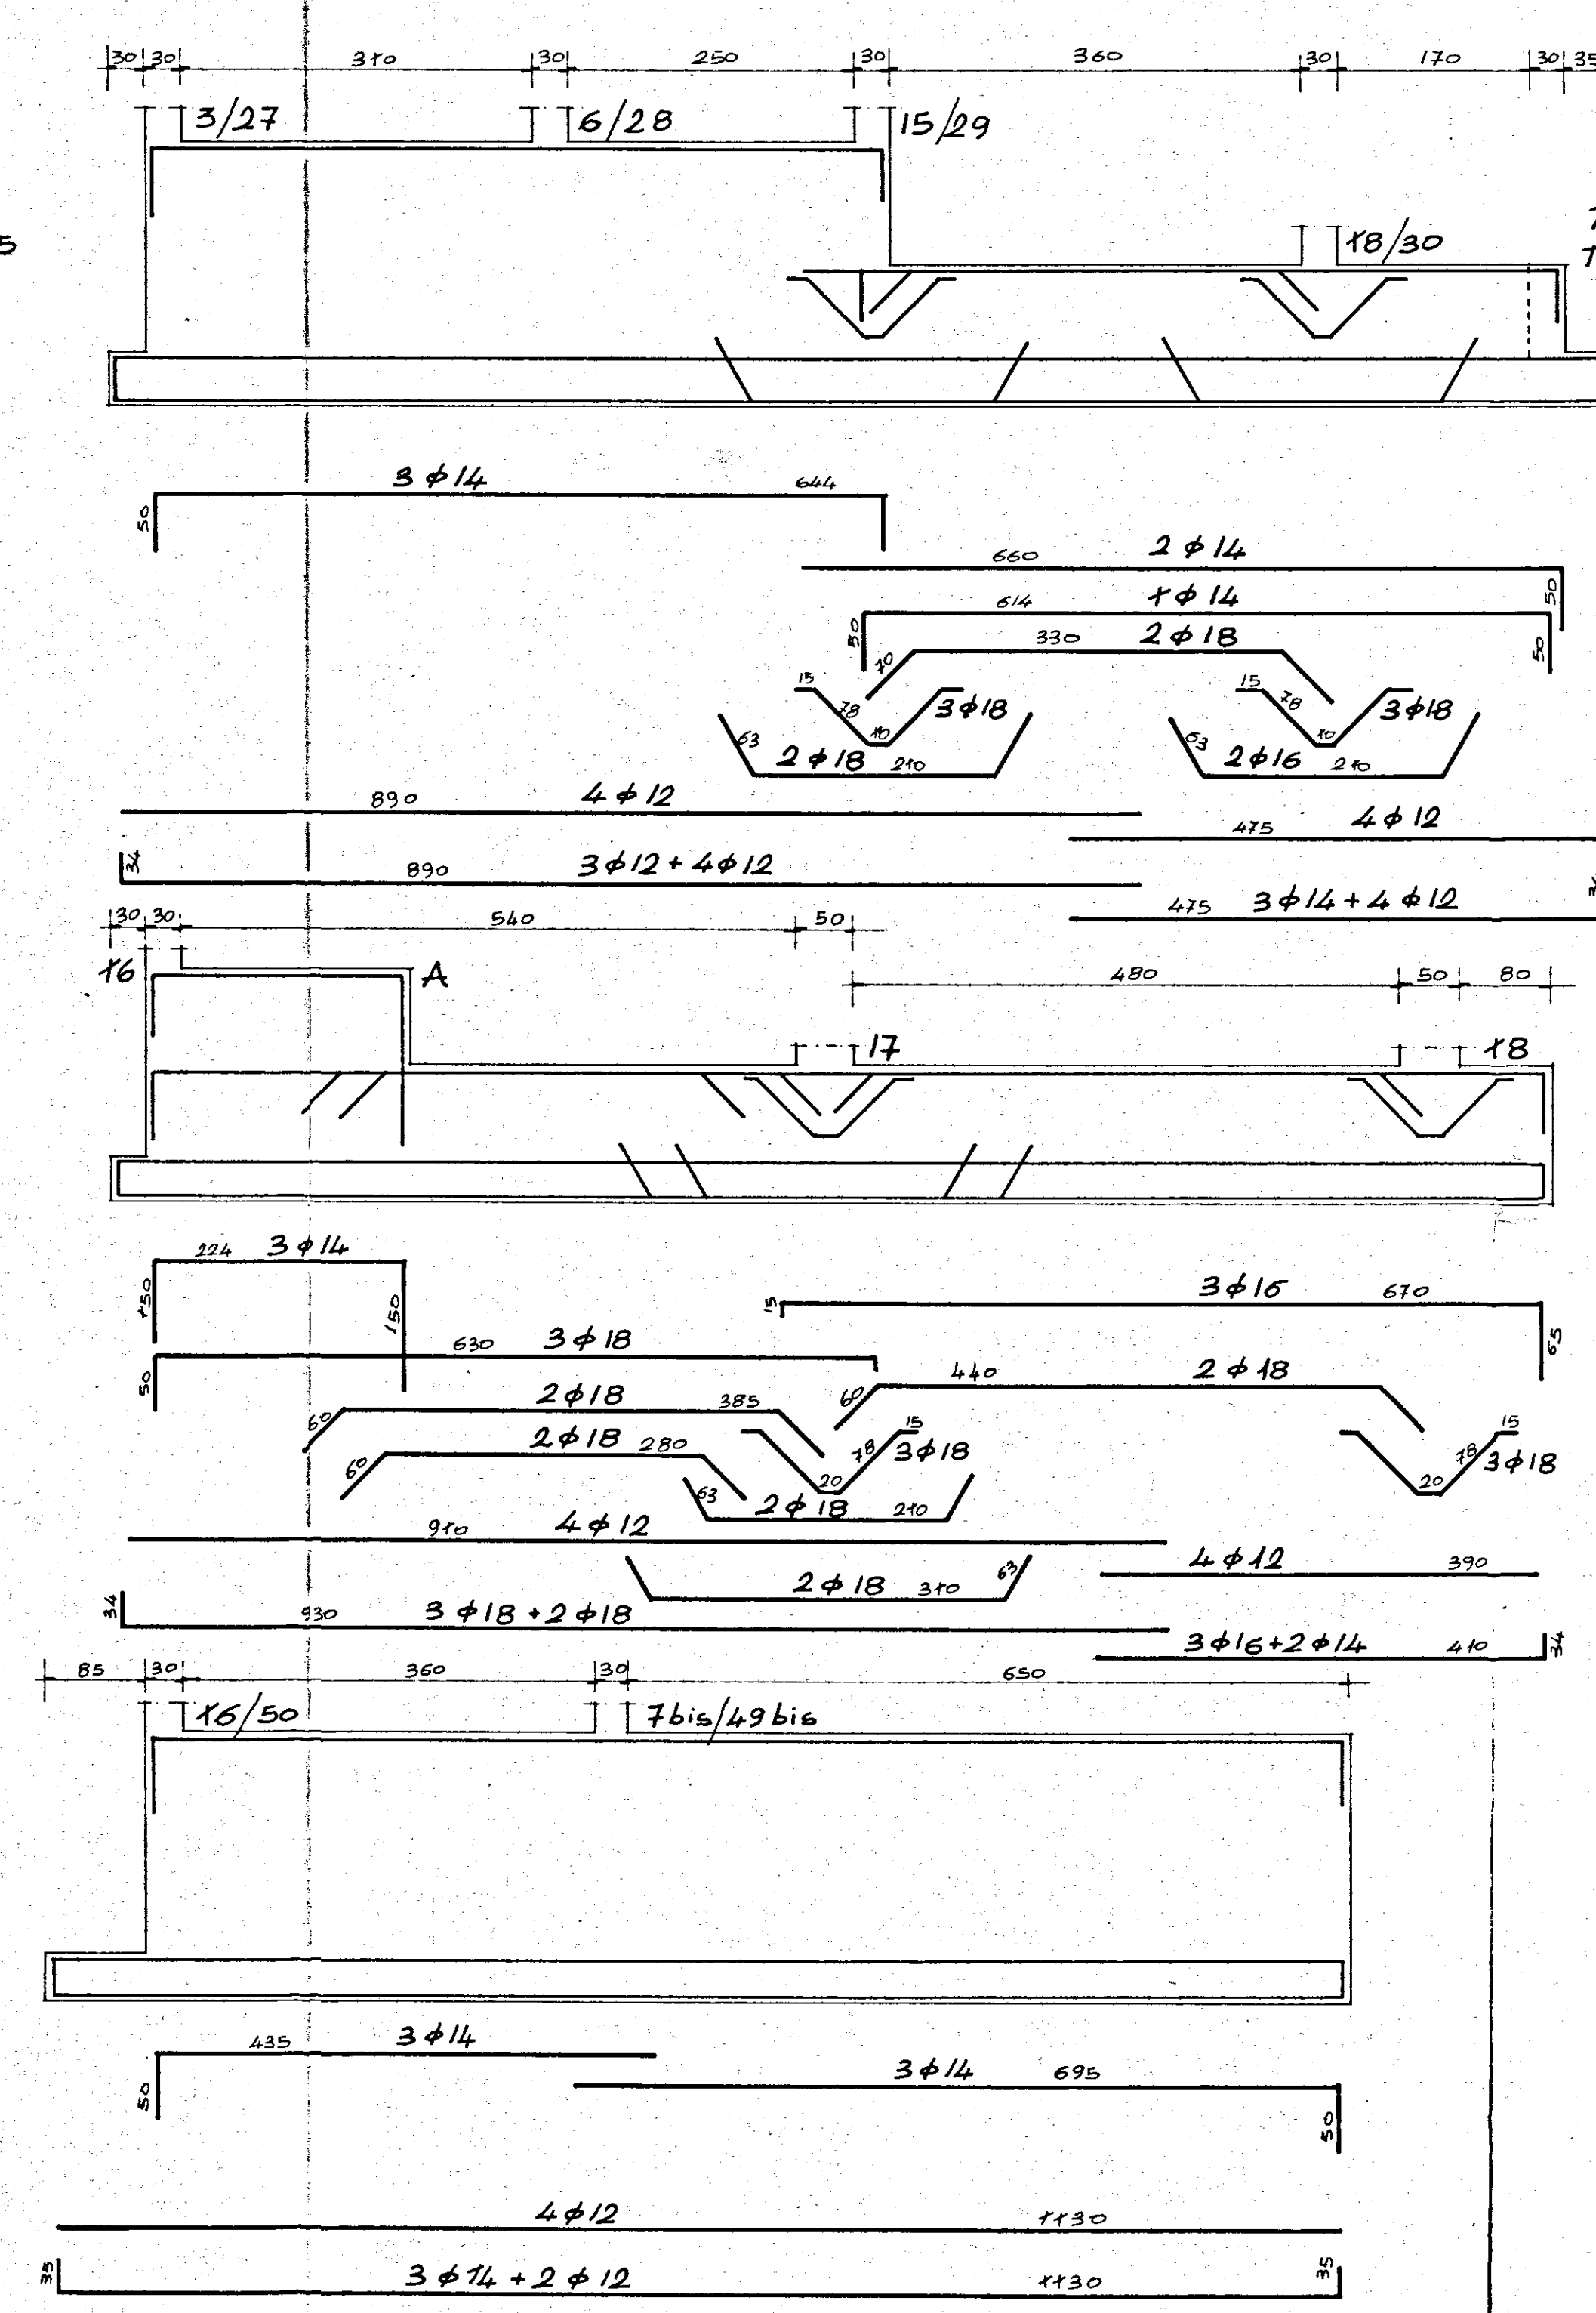


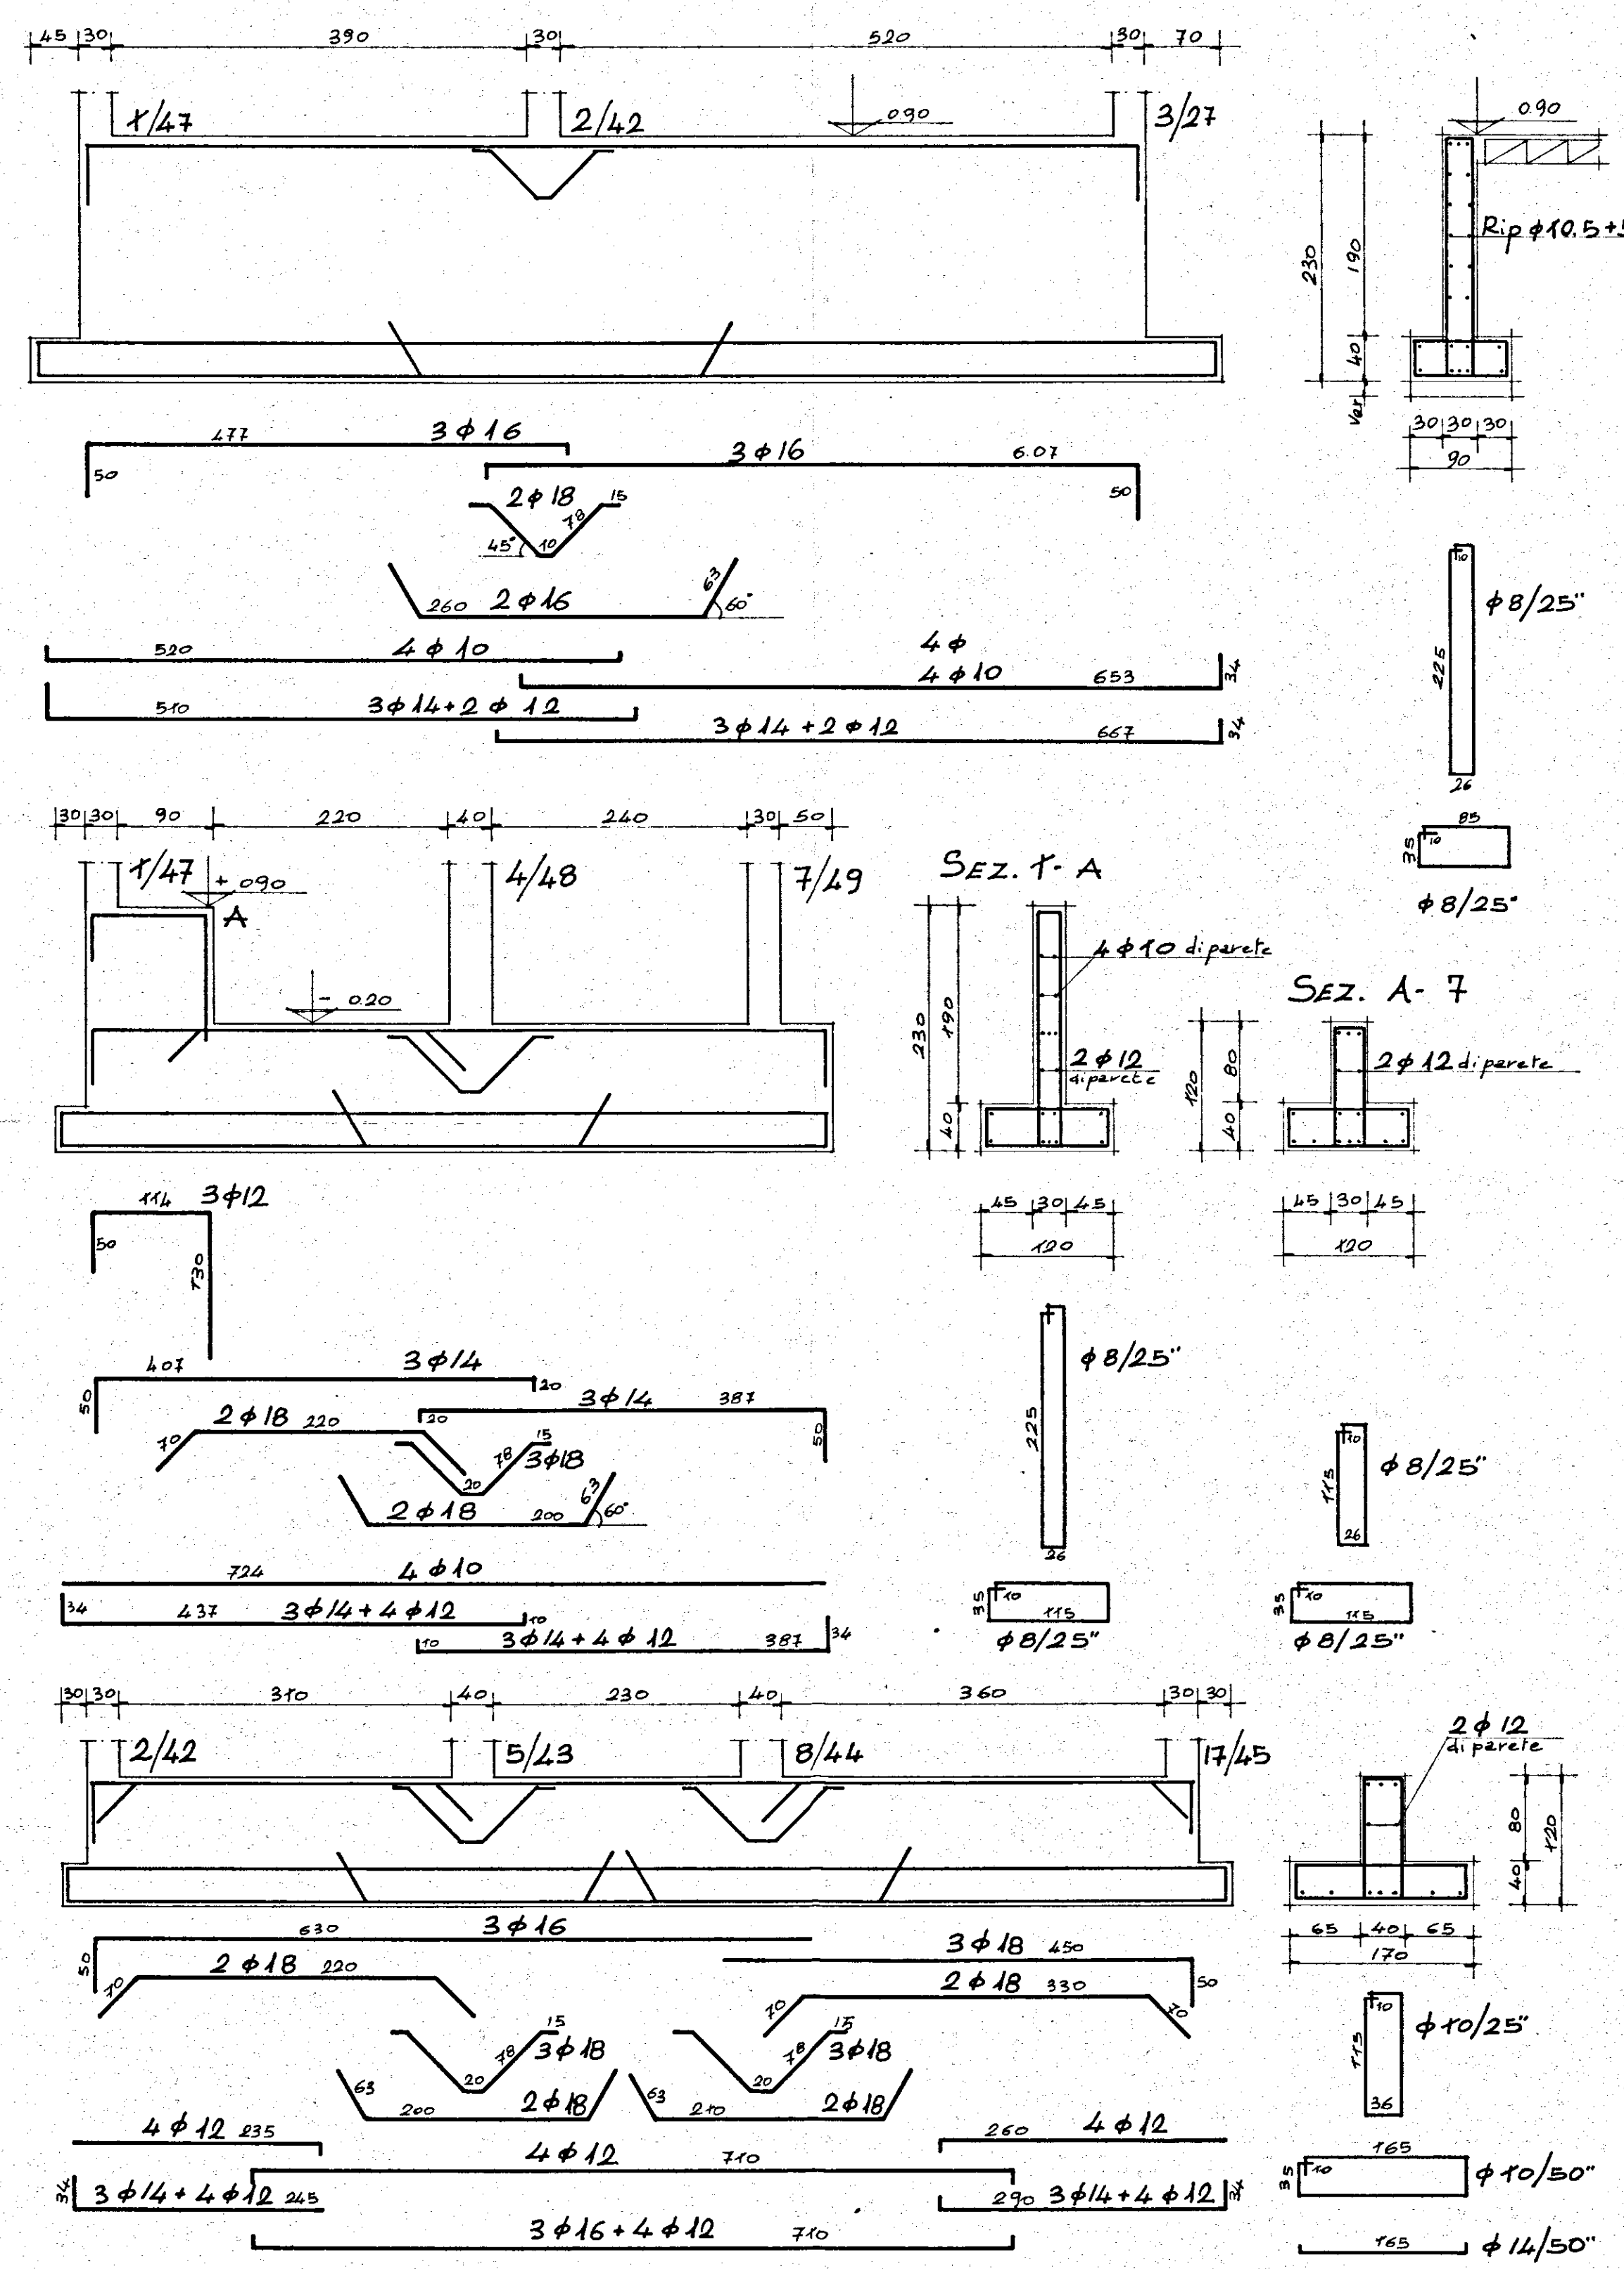

G studio - progettazione - urbanistica - interni - calcolo corso Garibaldi, 53 - Tel. 34047-24048 - Brindisi	
progetto: ALLOGGI POPOLARI IN FASANO (Br) FABBRICATO 32	data: MARZO '80
oggetto: ARMATURA TRAVI DI FONDAZIONE	scale: 1:50
conglomerato classe R 250 dosato a 3 q.li/mc di cemento tipo R 325	
Acciaio Fe B 44 K	
C.A. ING. ALDO SOLIMINI	d.l. ING. ANTONIO LONGO
tav. n° 11	