



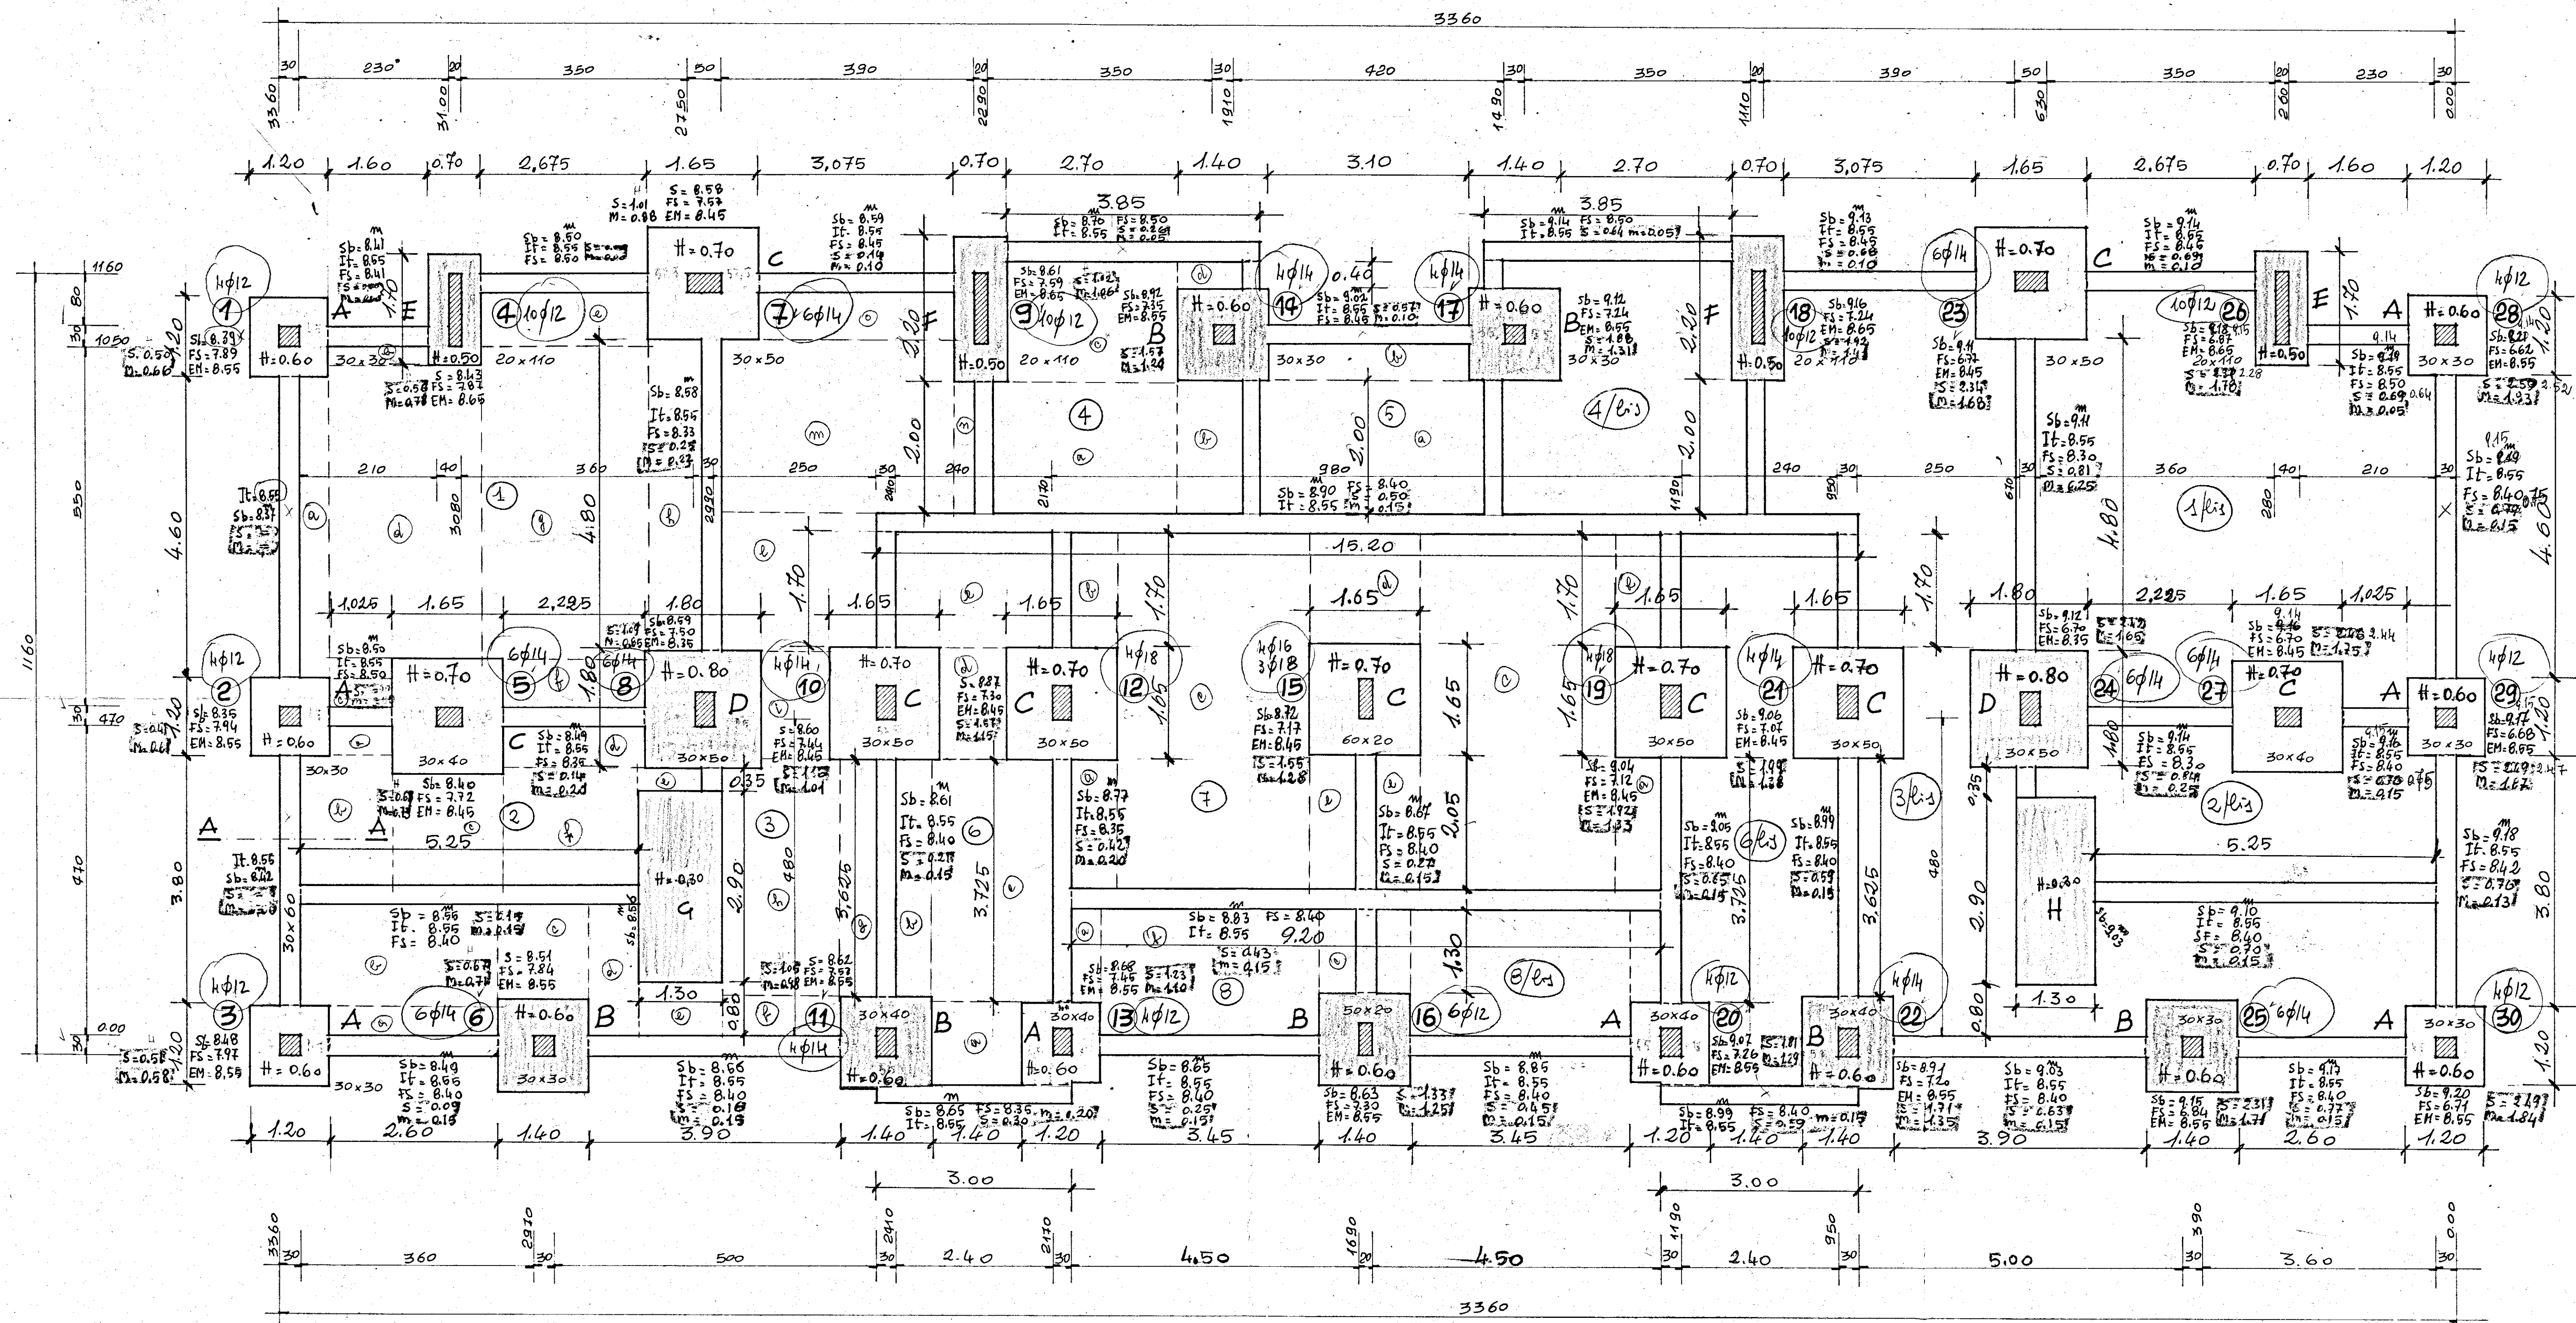

SEZ. A-A

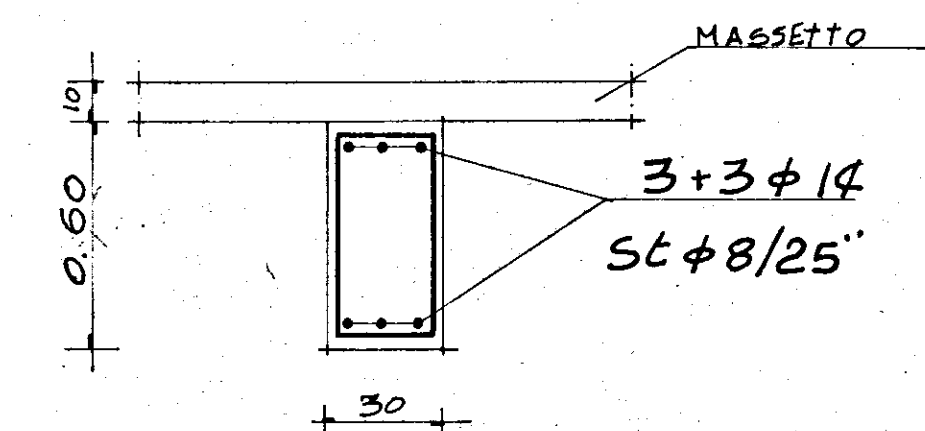

PLINTO Tipo A = n° 8

"	"	B	=	7
"	"	C	=	9
"	"	D	=	2
"	"	E	=	2
"	"	F	=	2
"	"	G-H	=	2
TOTALE = n° 32				

CEGLIE
LOTTO 11

L'IMPRESA

Il Direttore dei Lavori

- QUOTA TESTA PLINTI = 9.15 e travi di collegamento -;
- " ESTRADOSSO MAGROHE = (E.M.) ;
- " FONDO SCAVO = (F.S.) ;
- " SBANCAMENTO = (Sb) ;
- S = h scavo ristretto ;
- M = h magrone ;
- It = quota introloro trave di collegamento ;

G studio -progettazione-urbanistica-interni-calcolo- corso garibaldi 53-tel. 24047-24048-brindisi-	
progetto: ALLOGGI POPOLARI IN Ceglie Messapica LOTTI n. 11 PROGRAMMA INTERVENTO n. 76 del 2/3/1979	data: MAGGIO '80
oggetto: CARPENTERIA DI FONDAZIONE	scala: 1:50
conglomerato classe R 300 : dosato a 3 q.li/mc di cemento tipo R 425 SOVRACCARICO ACCIDENTALE PERMANENTE ESCLUSO PESO PROPRIO Acciaio FeB 44 K	
C.B. ING. ALDO SOLIMINI	d.i. I.A.C.P.

tav. n°
1