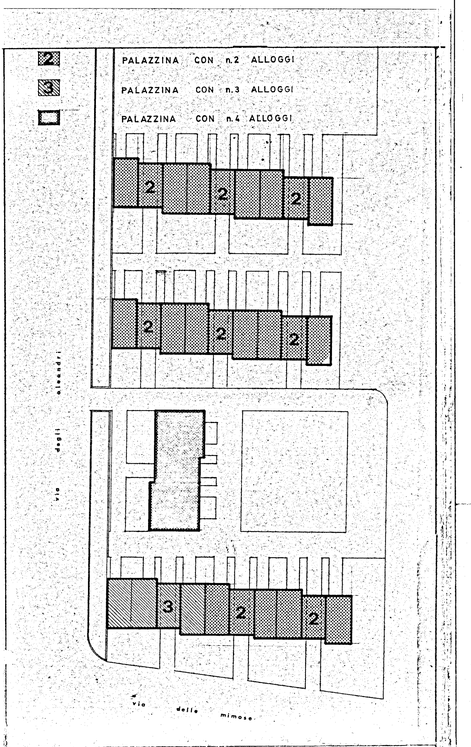

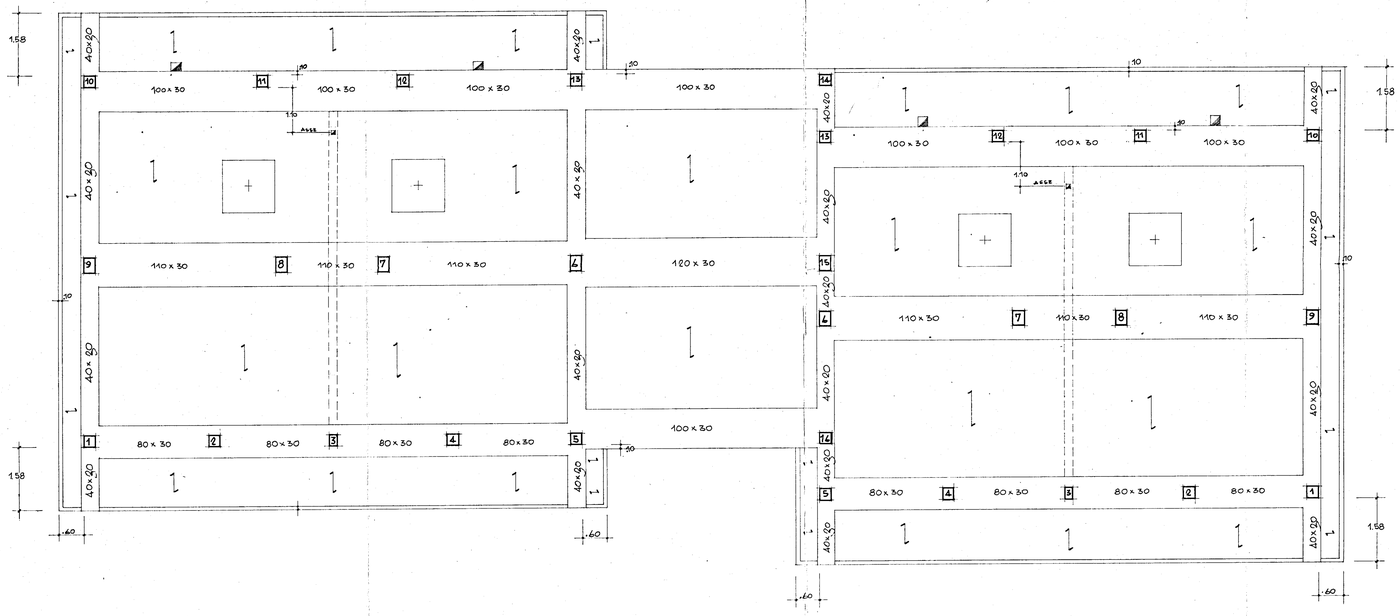

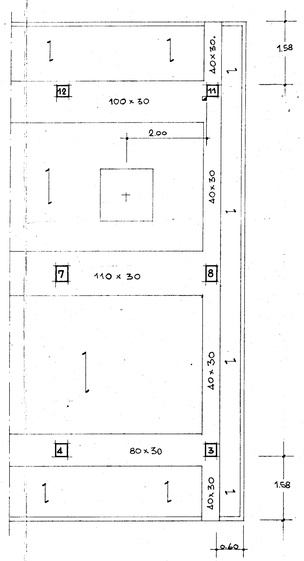

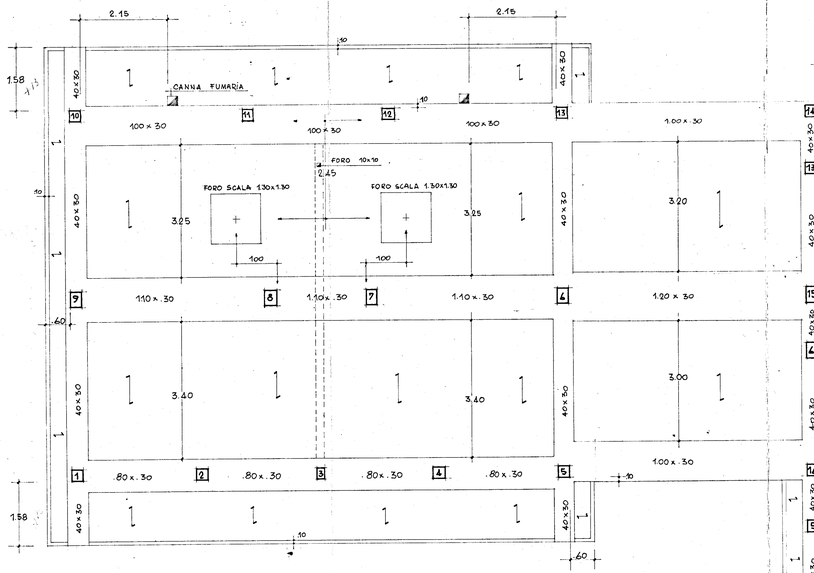

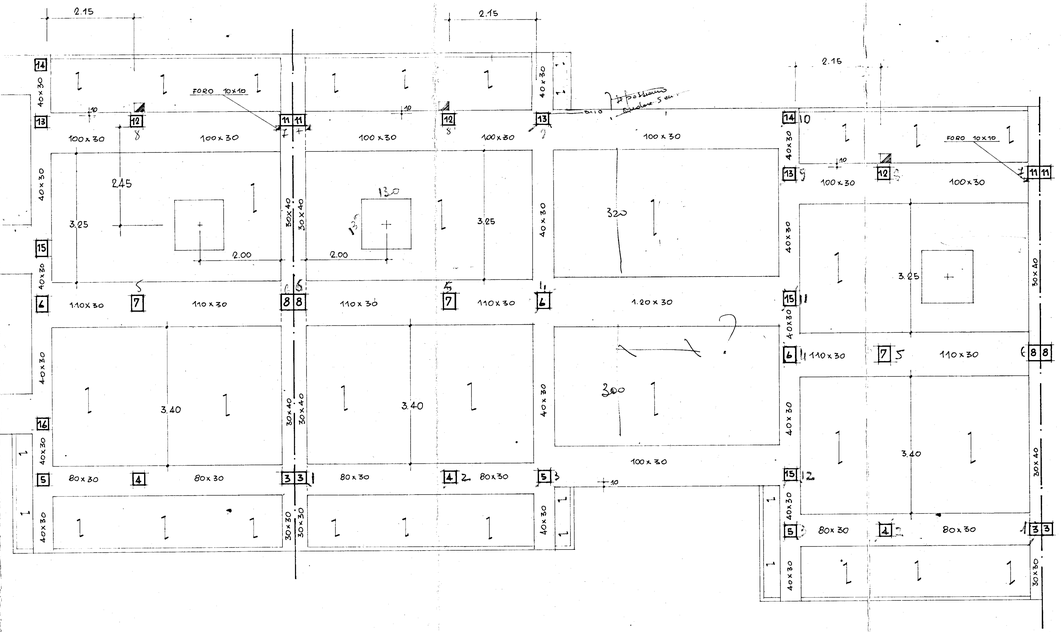

ISTITUTO AUTONOMO PER LE CASE POPOLARI DELLA PROVINCIA DI BRINDISI	LEGGE 30/12/1960 n.1676
LAVORI PER LA COSTRUZIONE DI n.4 PALAZZINE COMPRENDENTI n.23 ALLOGGI PER AGRICOLTORI IN BRINDISI QUARTIERE " LA ROSA ".-	**10**
PIANTA CARPENTRIA 2° SOLAIO	SCALE 1:50
	DATA : GIUGNO 1971
IMPRESA : AMORUSO ANTONIO - BRINDISI -	DISEGNATORE : Re. G.