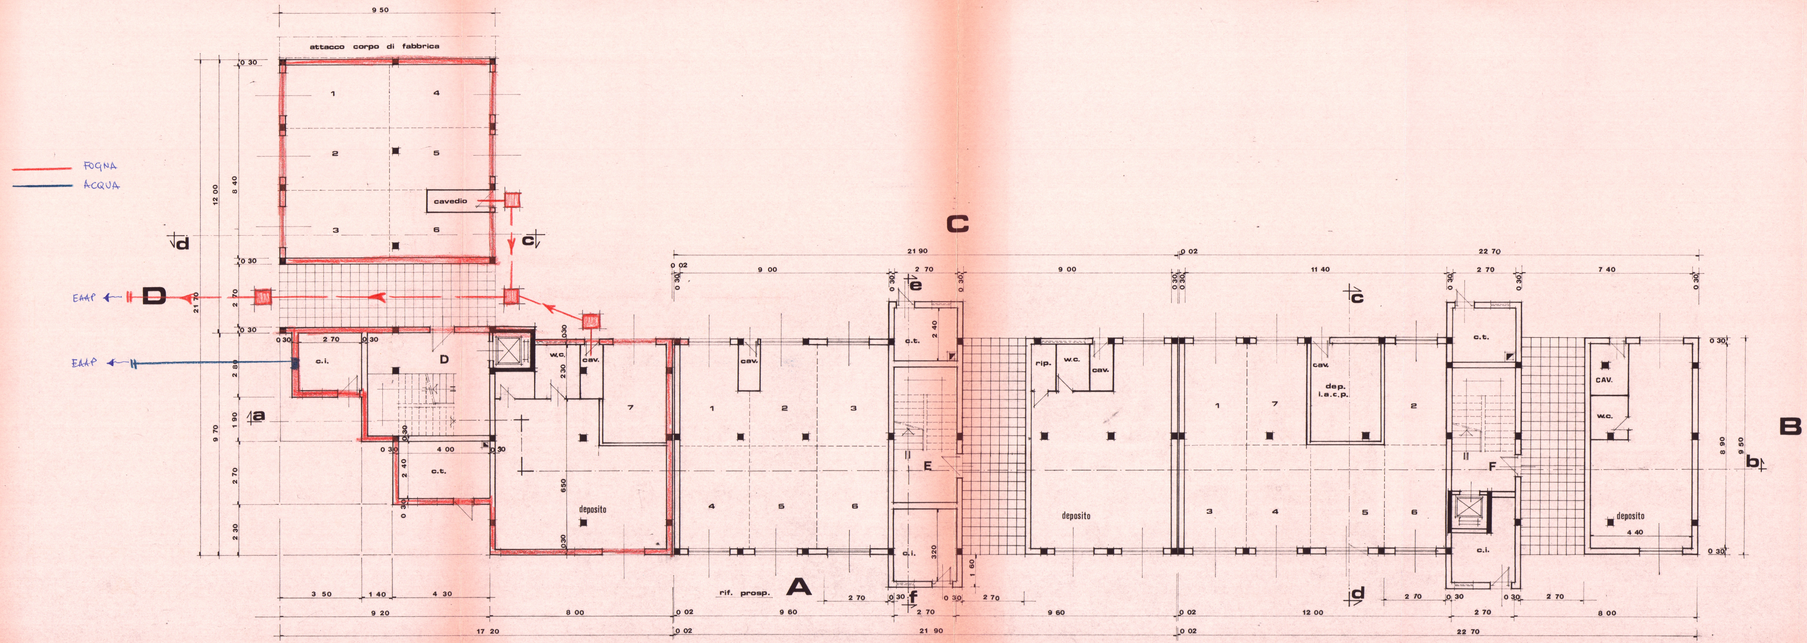

ISTITUTO AUTONOMO CASE POPOLARI — BRINDISI —

LEGGE 5 AGOSTO 1978 N. 457

PROGRAMMA STRAORDINARIO 2ª VERT.
TARANTO - INTERV. 001/85/1

PROGETTO PER LA COSTRUZIONE DI ALLOGGI POPOLARI
IN BRINDISI - QUARTIERE S. ELIA EST.

FABBRICATO N. 60 b — ALLOGGI N. 20
(n. 6 da mq. 95 - n. 6 da mq. 70 - n. 8 da mq. 45)

piano terra

SCALA "C"

Allacciamento IDRICO e FOGNANTE

ufficio progettazione
i. a. c. p. brindisi

SCALA 1:100

DATA

aggiornamenti

CODICE
2167400102

TAV. 3