


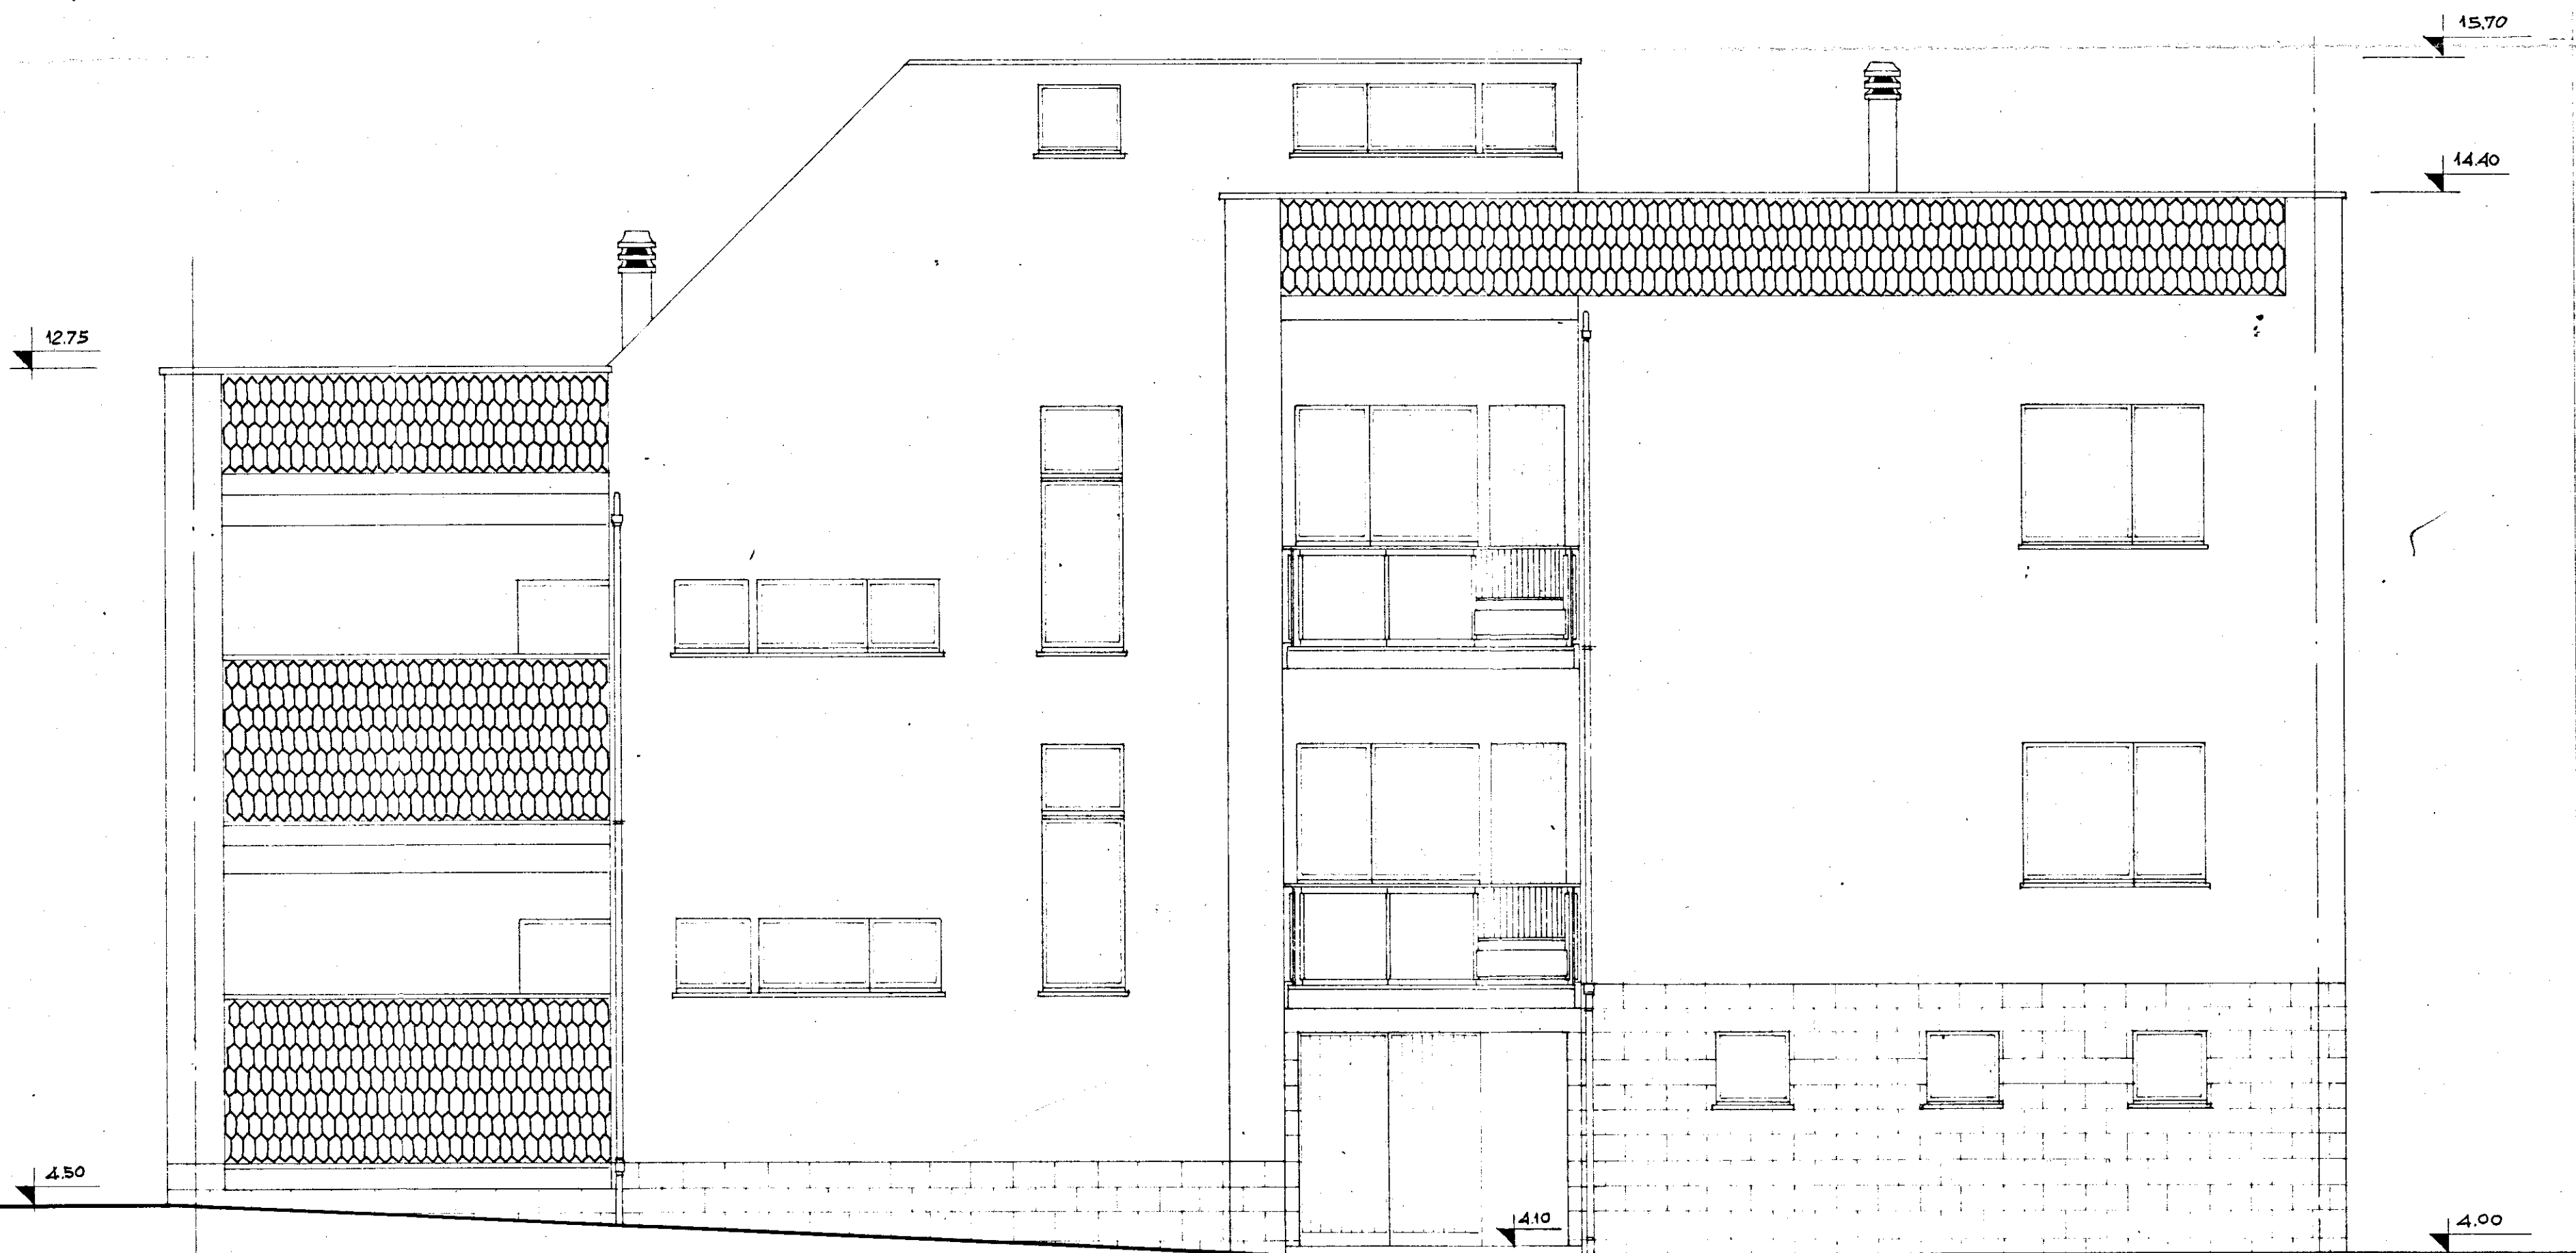

IL CAPOGRUPPO

GESTIONE INA CASA 2° SETTENNIO case in CEGLIE MESSAPICO	GRUPPO ARCH. SPACCARELLI - A. BACCIN - BRUNO - DONI - C. BACCIN nucleo 1° edificio C n. 9.10	DIS. N° 6692 TAV. 4° SERIE 241
STAZIONE APP. I.A.C.P. BRINDISI	PROSPETTO NORD RAPP. 1:50	ROMA 2 LUGLIO 1959